ინდივიდუალური ერთბინიანი საცხოვრებელი სახლი
ჭრილი 1-1
მ 1:150

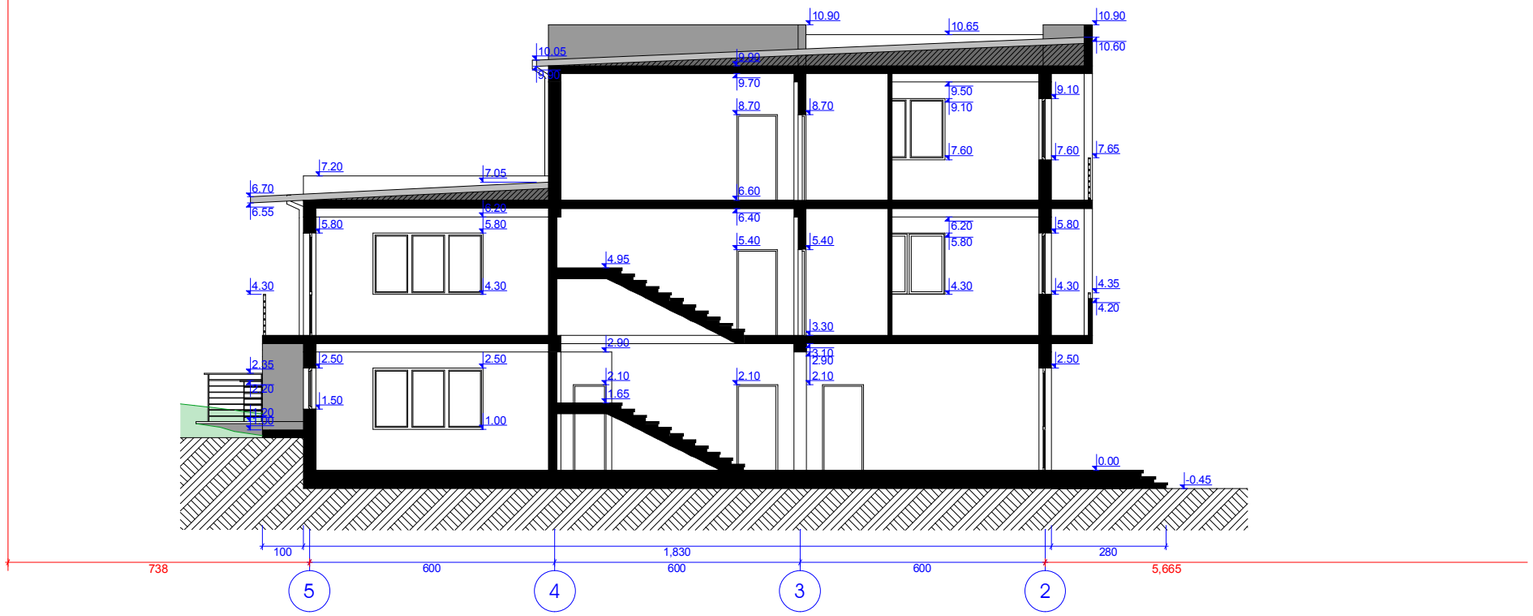

მ.ა. ალექსანდრე ქამიშვილი ს.კ 31001035162			ერთბინიანი ინდივიდუალური საცხოვრებელი სახლი და დამხმარე ნაგებობა ქ.თბილისი, ზაჰესის დასახლება, მ. წინამძღვრიშვილის ქ.№7 ს/კ 72.12.02.508		
თანამდებობა	გვარი	ხელმ.	არქიტექტურული ნაწილი	2016წ.	
ინდ.მენარმე	ა.ქამიშვილი				
არქიტექტორი	ა.ქამიშვილი		ინდივიდუალური ერთბინიანი საცხოვრებელი სახლი ჭრილი 1-1 მ 1:150	ს/ა/დ.	ფურც.	სულ
				მ.ჯრ.	ა/ 11	30

ინდივიდუალური ერთბინიანი საცხოვრებელი სახლი
ჭრილი 2-2
მ 1:150

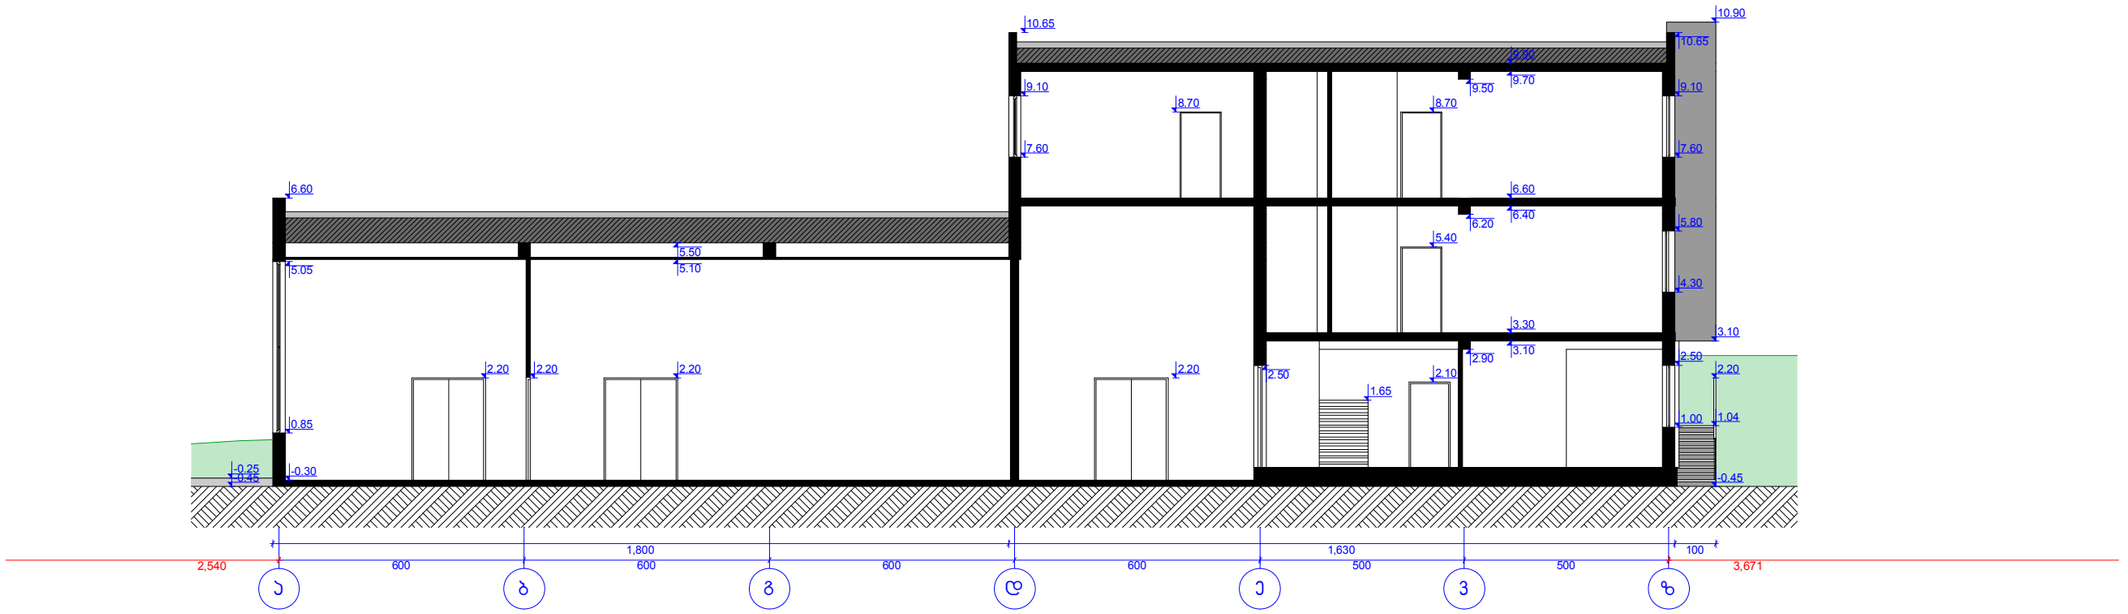

ი.მ. ალექსანდრე ქაშიაშვილი ს.ა 31001035162			ერთბინიანი ინდივიდუალური საცხოვრებელი სახლი და დამხმარე ნაგებობა ქ.თბილისი, ზაჰესის დასახლება, მ. წინამძღვრიშვილის ქ.№7 ს/კ 72.12.02.508			
თანამდებობა	გვარი	ხელმ.	არქიტექტურული ნაწილი	2016წ.		
ინდ.მეწარმე	ა.ქაშიაშვილი					
არქიტექტორი	ა.ქაშიაშვილი		ინდივიდუალური ერთბინიანი საცხოვრებელი სახლი ჭრილი 2-2 მ 1:150	სტად.	ფურც.	სულ
				მ.პრ.	ა/ 12	30

ინდივიდუალური ერთბინიანი საცხოვრებელი სახლი
ჭრილი 3-3
მ 1:150

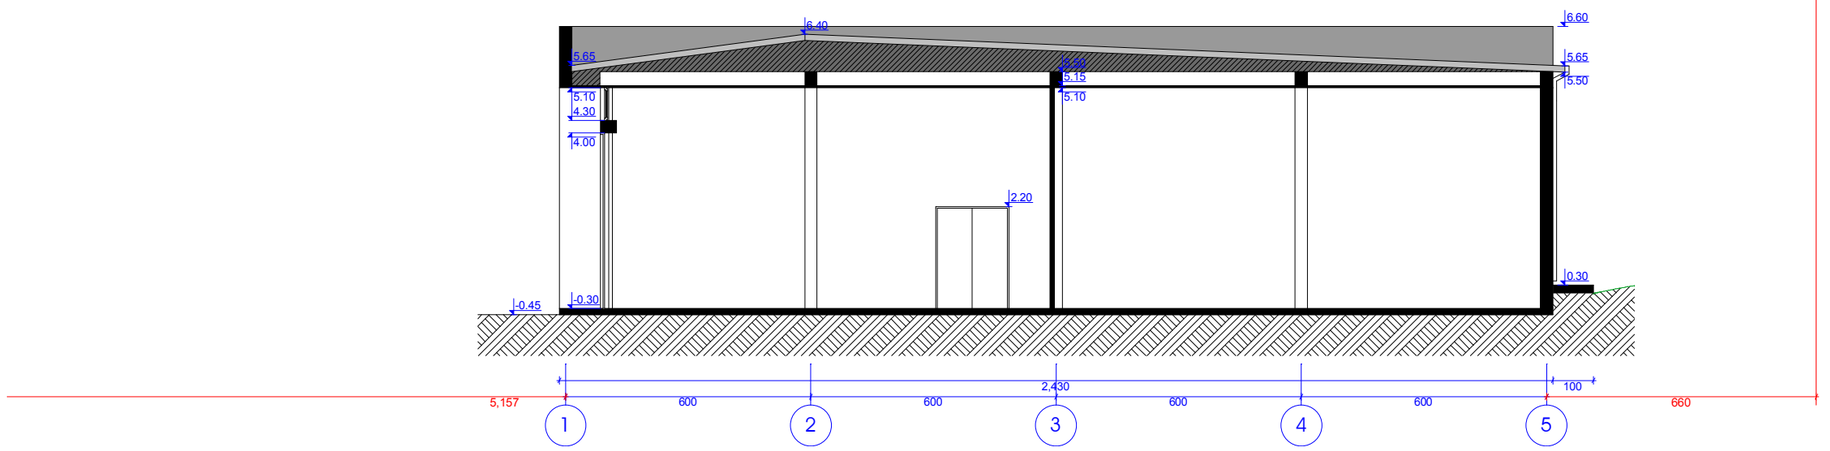

ი.მ. ალექსანდრე ქამიაშვილი ს.კ 31001035162			ერთბინიანი ინდივიდუალური საცხოვრებელი სახლი და დამხმარე ნაგებობა ქ.თბილისი, ზაჰესის დასახლება, მ. ნინამძღვრიშვილის ქ.№7 ს/კ 72.12.02.508			
თანამდებობა	გვარი	ხელმ.	არქიტექტურული ნაწილი	2016წ.		
ინდ.მეწარმე	ა.ქამიაშვილი					
არქიტექტორი	ა.ქამიაშვილი		ინდივიდუალური ერთბინიანი საცხოვრებელი სახლი ჭრილი 3-3 მ 1:150	სტად.	ფურც.	სულ
				მ.ჯრ.	ა/ 13	30

დამხმარე სამეურნეო დანიშნულების ნაგებობა
ჭრილი 4-4
მ 1:100

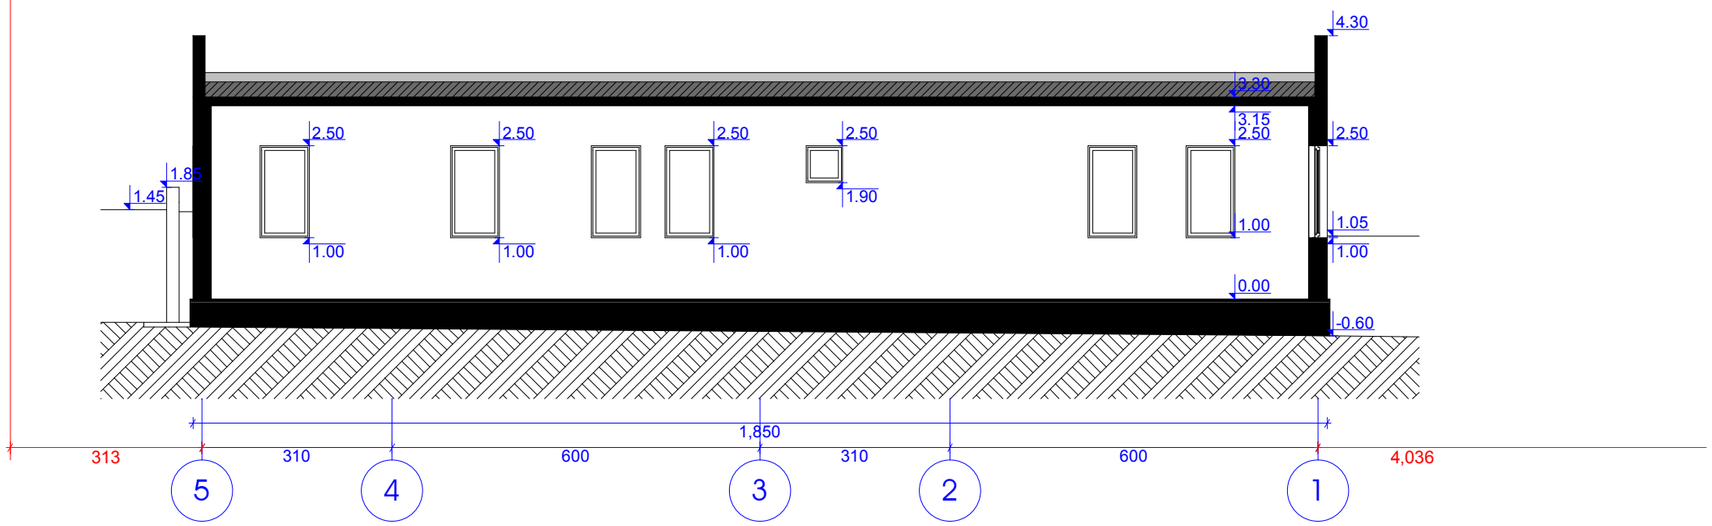

ი.მ. ალექსანდრე ქამიამვილი ს.ა 31001035162			ერთბინიანი ინდივიდუალური საცხოვრებელი სახლი და დამხმარე ნაგებობა ქ.თბილისი, ზაჰესის დასახლება, მ. წინამძღვრიშვილის ქ.№7 ს/ს 72.12.02.508			
თანამდებობა	გვარი	ხელმ.	არქიტექტურული ნაწილი	2016წ.		
ინდ.მეწარმე	ა.ქამიამვილი					
არქიტექტორი	ა.ქამიამვილი		დამხმარე სამეურნეო დანიშნულების ნაგებობა ჭრილი 4-4 მ 1:100	სტად.	ფურც.	სულ
				მ.არ.	ა/ 20	30

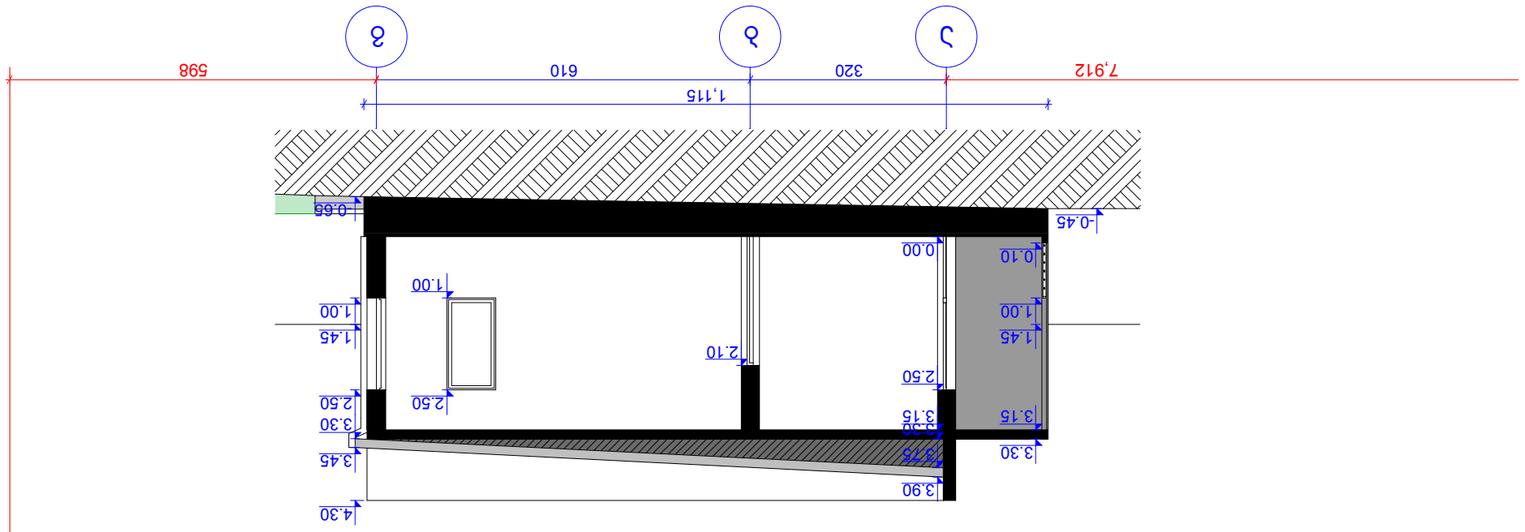

თანამდებობა გვარი ხელმ. არქიტექტურული

ნაწილი

m.pr. a/ 30

სტად. სულ ფურც. ა.ქაშიაშვილი

ერთბინიანი ინდივიდუალური საცხოვრებელი

სახლი და დამხმარე ნაგებობა

ქ.თბილისი, zahesis დასახლება,

მ. წინამძღვრიშვილის ქ.#7

s/k 72.12.02.508

ი.მ. ალექსანდრე ქაშიაშვილი

s.k 31001035162

2016w.

ინდ.მეწარმე

არქიტექტორი

ა.ქაშიაშვილი

a b g

320 610

-0.65

1.00

1.45

2.50

3.30

3.45

4.30
1.00

2.50

2.10

0.00

2.50

3.15

3.30

3.75

3.90
0.10

1.00

1.45

3.15

3.30
-0.45

1,115

7,912 598

21

დამხმარესამეურნეოდანიშნულებისნაგებობა

ჭრილი5-5

m 1:100

დამხმარე სამეურნეო

დანიშნულების ნაგებობა

ჭრილი 5-5

m 1:100

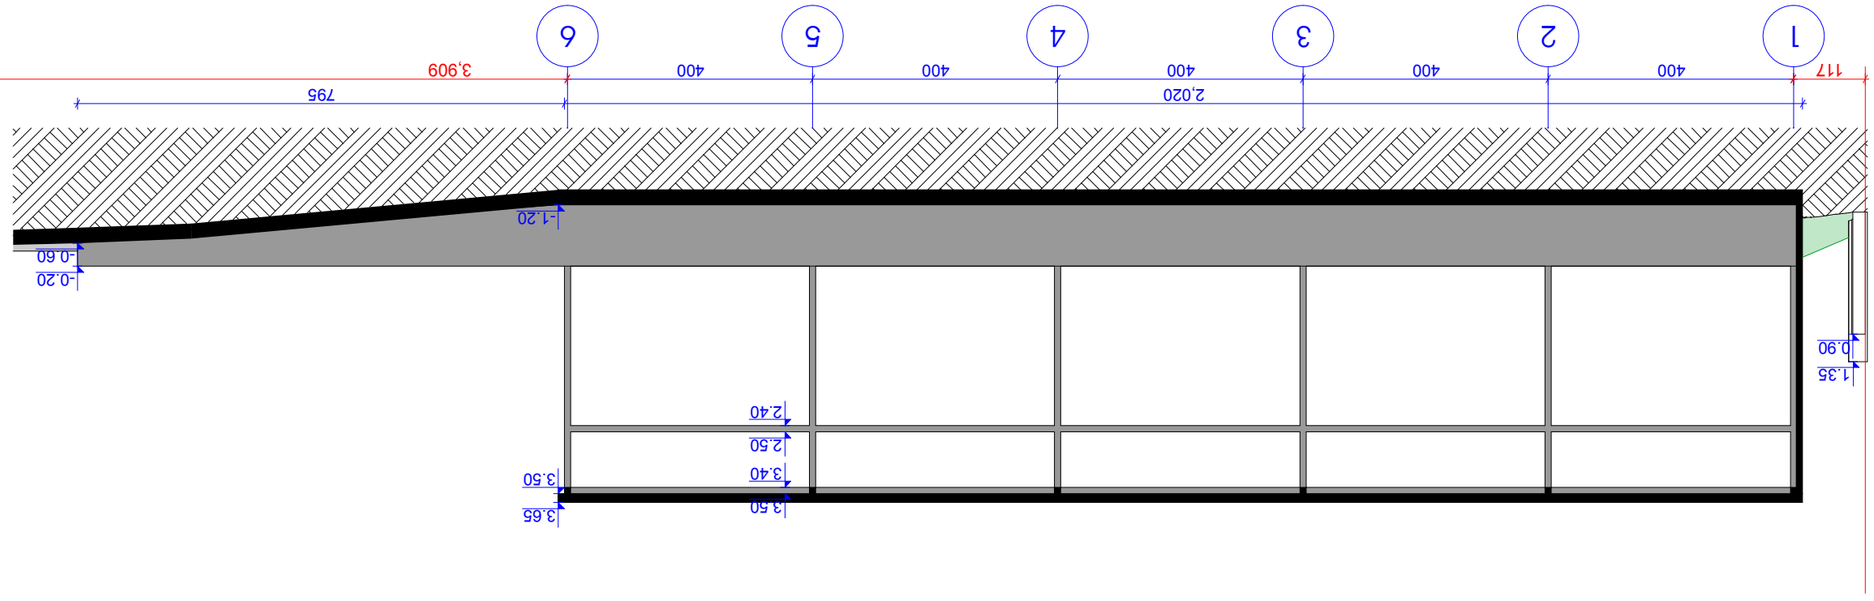

თანამდებობა გვარი ხელმ. არქიტექტურული

ნაწილი

m.pr. a/ 30

სტად. სულ ფურც. ა.ქაშიაშვილი

ერთბინიანი ინდივიდუალური საცხოვრებელი

სახლი და დამხმარე ნაგებობა

ქ.თბილისი, zahesis დასახლება,

მ. წინამძღვრიშვილის ქ.#7

s/k 72.12.02.508

ი.მ. ალექსანდრე ქაშიაშვილი

s.k 31001035162

2016w.

ინდ.მეწარმე

არქიტექტორი

ა.ქაშიაშვილი

1 2 3 4 5 6

400 400 400 400 400

2,020 795

-0.20

-1.20

3.50

3.65

2.40

2.50

3.40

3.50

-0.60

117 3,909

0.90

1.35

28

ვერანდა-ეზოშიმოწყობილისაზაფხულოსათავსო

ჭრილი6-6

m 1:100
ვერანდა - ეზოში მოწყობილი

საზაფხულო სათავსო

ჭრილი 6-6

m 1:100

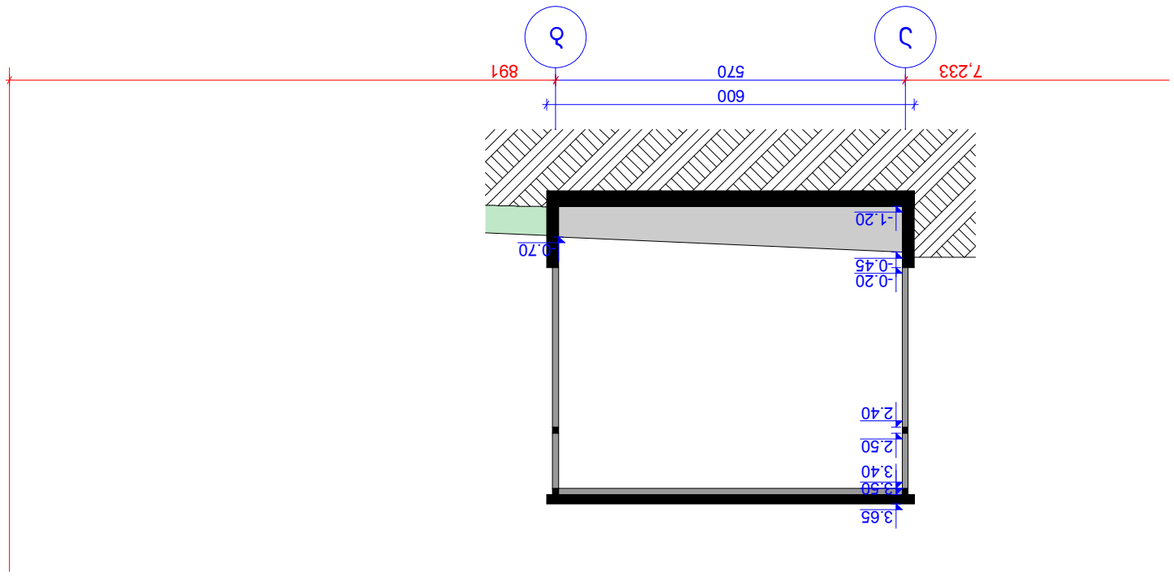

თანამდებობა გვარი ხელმ. არქიტექტურული

ნაწილი

m.pr. a/ 30

სტად. სულ ფურც. ა.ქაშიაშვილი

ერთბინიანი ინდივიდუალური საცხოვრებელი

სახლი და დამხმარე ნაგებობა

ქ.თბილისი, zahesis დასახლება,

მ. წინამძღვრიშვილის ქ.#7

s/k 72.12.02.508

ი.მ. ალექსანდრე ქაშიაშვილი

s.k 31001035162

2016w.

ინდ.მეწარმე

არქიტექტორი

ა.ქაშიაშვილი

a b

570

600

-0.70

-1.20

-0.45

-0.20

2.40

2.50

3.40

3.50

3.65

7,233 891

29

ვერანდა-ეზოშიმოწყობილისაზაფხულოსათავსო

ჭრილი7-7

m 1:100
ვერანდა - ეზოში მოწყობილი

საზაფხულო სათავსო

ჭრილი 7-7

m 1:100