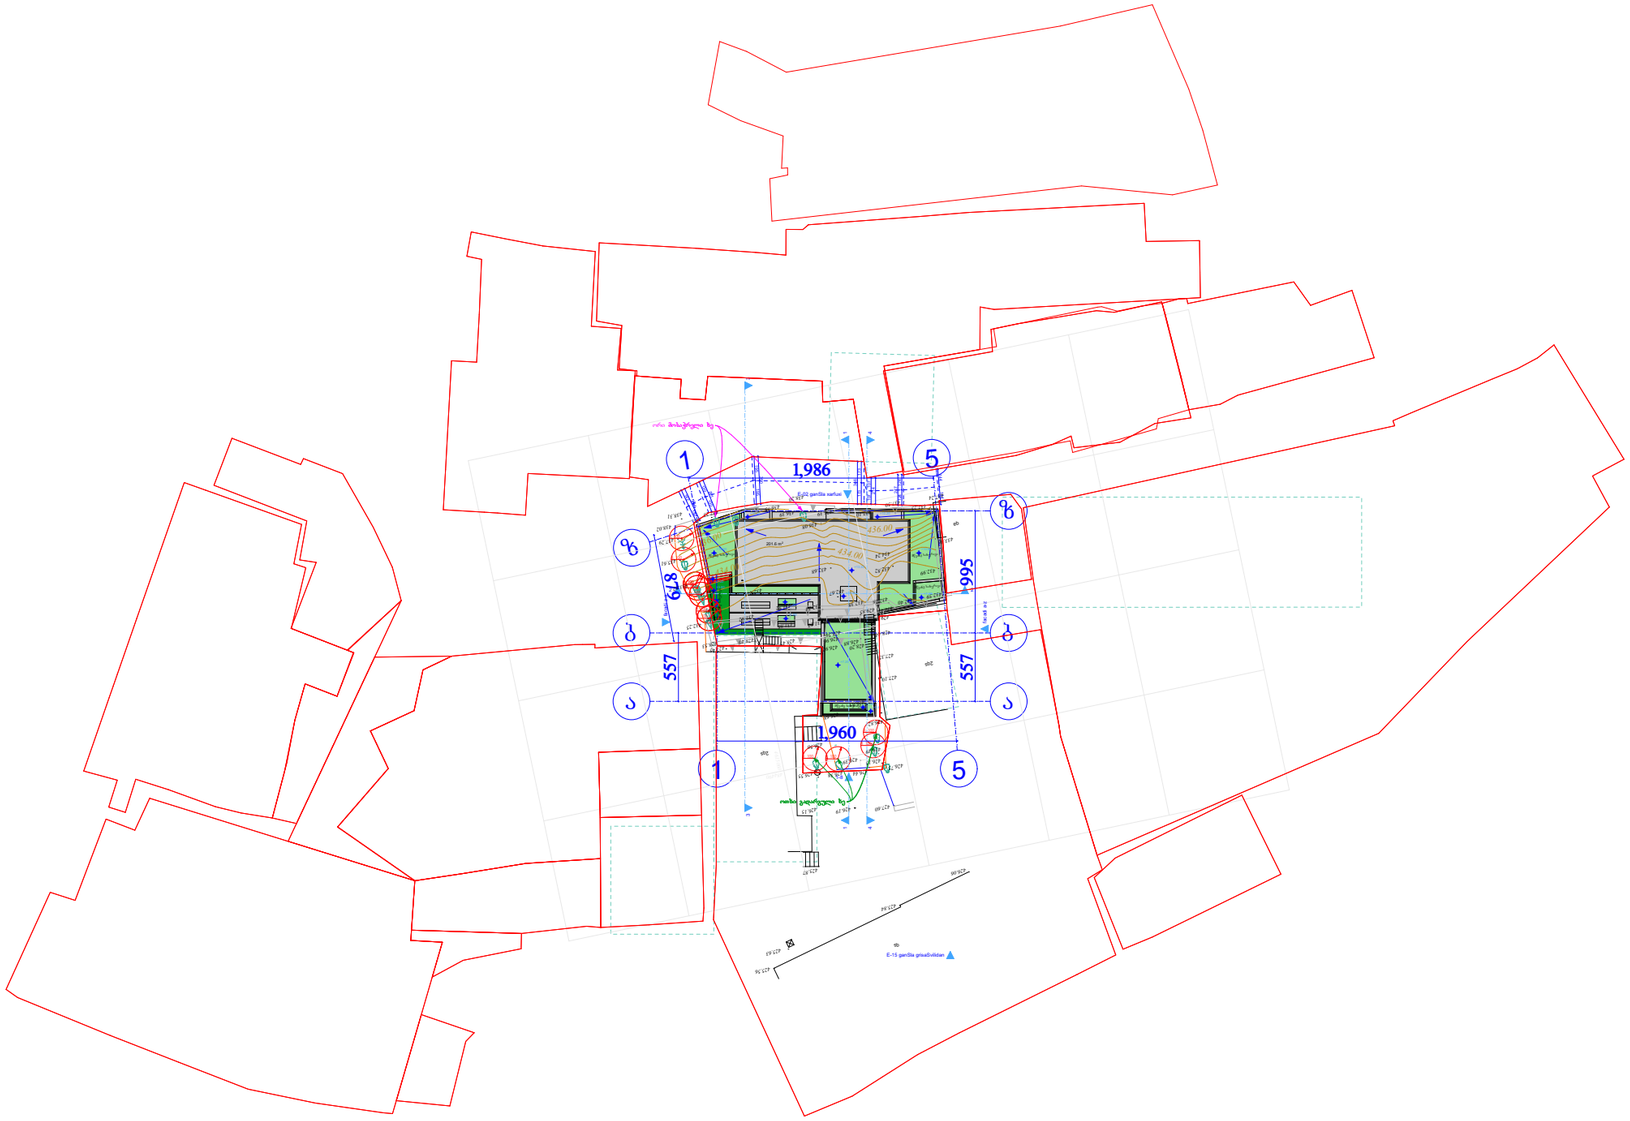

ექსპლიკაცია:

პირობითი აღნიშვნები:

შენიშვნები:

AB5

შ. პ. ს. ეი ბი 5, არაყიშვილის ქ. 14, 0179 თბილისი

დირექტორი: დ. ლოსაბერიძე

არქიტექტორი: შ. მიქელაძე

არქიტექტორი: შ. ჯოჯუა

დამკვეთი:

შ.პ.ს. "დი ეს დი თეგეტა"

პროექტის სახელწოდება:

სასტუმრო

ქ.თბილისი, გრიშაშვილის ქ. №25

არქიტექტურული ნაწილი

ნახაზი:

გენგეგმა

ფურცელი: A.01 (27)

მასშტაბი: 1:500 ფორმატი: A3

11/29/2016

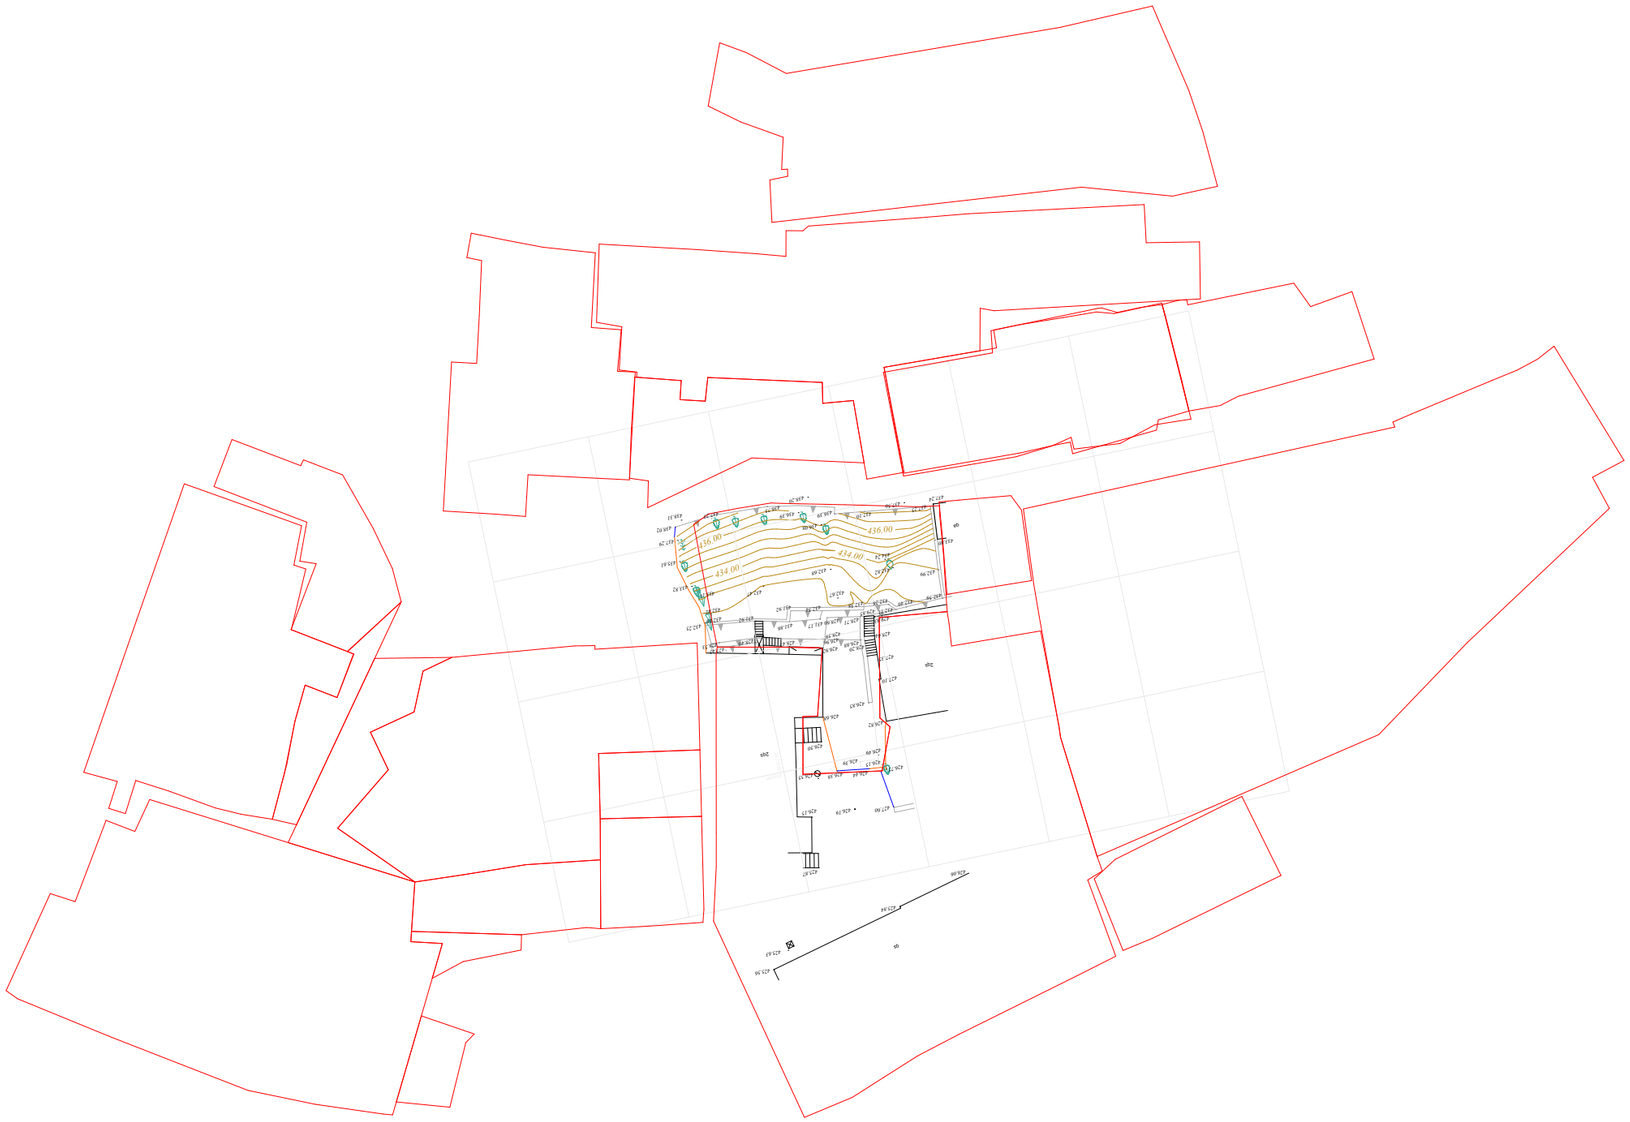

ექსპლიკაცია:

პირობითი აღნიშვნები:

შენიშვნები:

AB5

შ. პ. ს. ეი ბი 5, არაყიშვილის ქ. 14, 0179 თბილისი

დირექტორი: დ. ლოსაბერიძე

არქიტექტორი: შ. მიქელაძე

არქიტექტორი: შ. ჯოჯუა

დამკვეთი:

შ.პ.ს. "დი ეს დი თეგეტა"

პროექტის სახელწოდება:

სასტუმრო

ქ.თბილისი, გრიშაშვილის ქ. №25

არქიტექტურული ნაწილი

ნახაზი:

ტოპო-გეგმა

ფურცელი: A.02 (27)

მასშტაბი: 1:500 ფორმატი: A3

11/29/2016

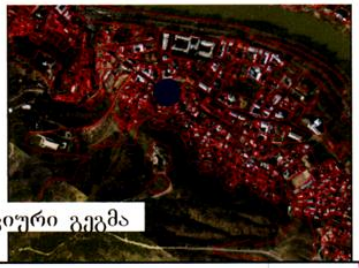

სიტუაციური გეგმა

N

484490

4615060

2ქს

2ქს

ქა

426.75 426.44 426.38 426.55 426.15 426.39 426.49 426.50 426.82 426.68 426.85 427.10 427.35 428.20 426.88 426.92 428.44 426.96 428.59 428.47 429.83 428.71 428.60 431.17 428.40 427.45 428.53 432.11 429.85 431.86 432.59 432.40 432.28 432.38 432.34 431.92 431.92 432.25 432.76 432.67 432.99 432.42 432.82 432.47 432.68 433.11 433.80 434.24 434.00 433.82 434.00 436.00 435.61 437.25 437.24 437.10 437.50 436.08 436.39 436.39 437.29 436.75 438.02 438.20 437.23 438.31

შენიშვნა: ტოპო ნახაზი შესრულებულია დაგეგმილის მიმოხილვით. (მიწისქვეშა კომუნიკაციები დატანილია საჯარო რეესტრში რეგისტრირებულ ბაზაზე დაყრდნობით).

ფართობი: 268 მ²	პირობითი აღნიშვნები	ტოპოგრაფიული ნახაზი მ 1:100 / რელიეფის კვეთა 0.5მ			შ.პ.ს. "გეო-მეტრი"
მიწისქვეშა კომუნიკაციები	ნაკვეთის ხაზგარეშე	ბუჩქი	გეგმურ სიმაღლური წერტილი (რპ)	რკინის ღობე	
კანალიზაცია	შენობა	გაზონი	ხეების რიგი	ბორდიური	
დენის კაბელი	არკა	სამფეხა ელექტრო ჭუჭი	ტრანსფორმატორი	ბეტონი	
გაზის მილი	ფარდული	ძელი	რიგიო ან ტყე ანა	კედელი	
წყლის მილი	კიბე	შადრევანი	ლამპიონები	საყრდენი კედელი	
კავშირგაბმულობა	ყვითლოვანი ხე	ონკანი	ელექტრო ბოძი	ბილიკი	
	წიწვოვანი ხე	წყარო ან ჭა	რკინიგზა	გზის კონტური	
	ხეხილის ხე	ბენზინგასამართი სადგური	იზოლიხი	ფლატე	
	პალმა	მიდელი ობიექტის გადმოცემა	მთავარი იზოლიხი	წყლის კონტური	

დირექტორი: გ.ბერიძე

კომპ. უზრუნველყოფა: ნ.ბაბანარი

გეოდეზიაში: მ.ბაბანარი

მისამართი: ქ. თბილისი, ვაკის რაიონი, №25, (ნაკვეთის კად. №01.18.04.036.024)

დამკვეთი:

თარიღი: 11.08.2016

GEO-METRI