
ჭრილი 1-1 მ. 1:100

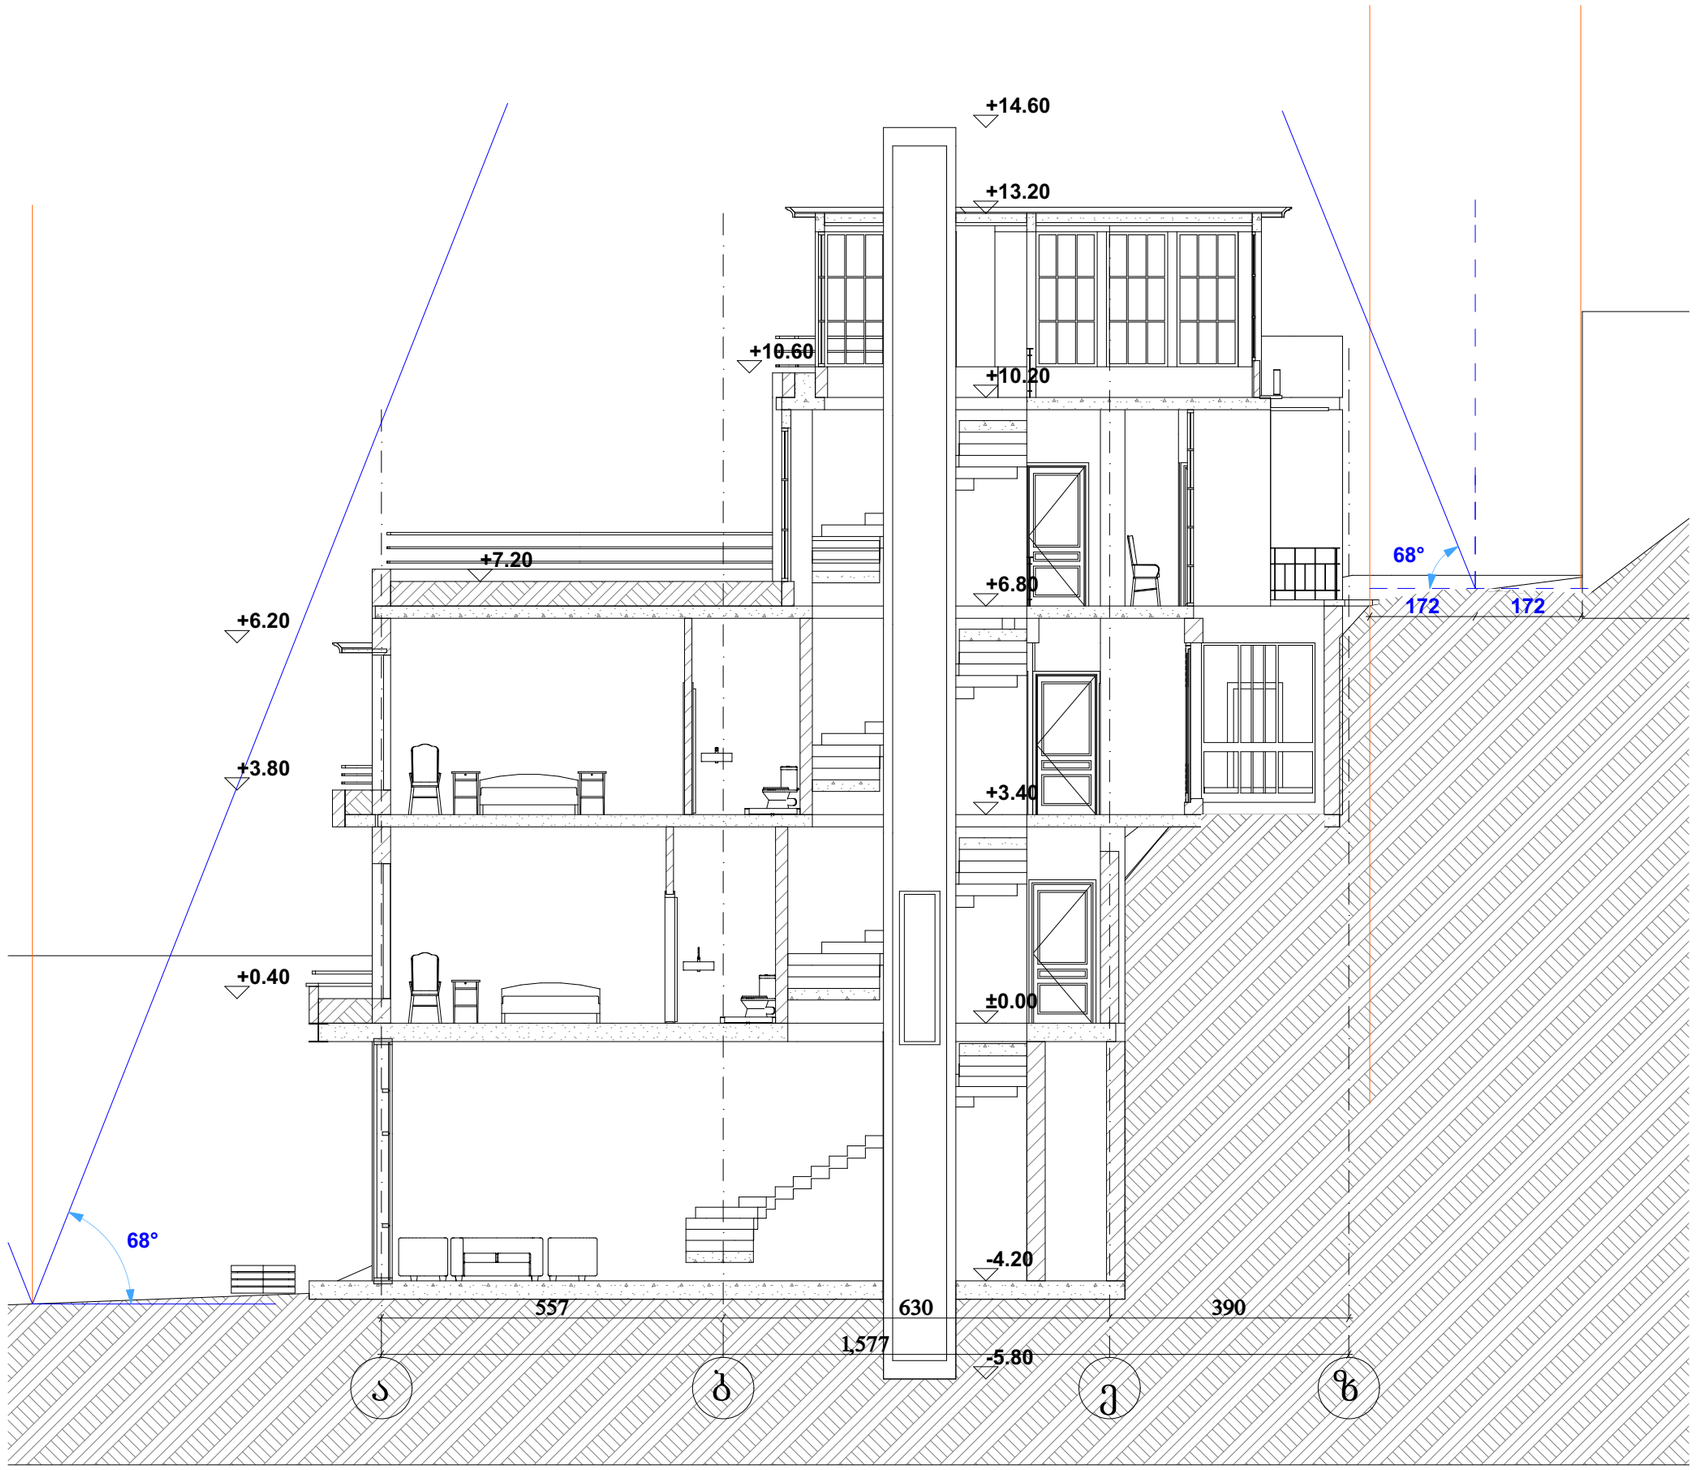

ექსპლიკაცია:

პირობითი აღნიშვნები:

წითელი ხაზი

ღერძის ხაზი

ჭრილის მაჩვენებელი

შენიშვნები:

AB5

შ. პ. ს. ეი ბი 5, არაყიშვილის ქ. 14, 0179 თბილისი

დირექტორი: დ. ლოსაბერიძე

არქიტექტორი: შ. მიქელაძე

არქიტექტორი: შ. ჯოჯუა

დამკვეთი:

შ.პ.ს. "დი ეს დი თეგეტა"

პროექტის სახელწოდება:

სასტუმრო

ქ.თბილისი, გრიშაშვილის ქ. №25

არქიტექტურული ნაწილი

ნახაზი:

ჭრილი 1-1

ფურცელი: A.09 (27)

მასშტაბი: 1:100 ფორმატი: A3

11/29/2016

ჭრილი 2-2 მ. 1:100



ექსპლიკაცია:

პირობითი აღნიშვნები:

შენიშვნები:

AB5

შ. პ. ს. ეი ბი 5, არაყიშვილის ქ. 14, 0179 თბილისი

დირექტორი: დ. ლოსაბერიძე

არქიტექტორი: შ. მიქელაძე

არქიტექტორი: შ. ჯოჯუა

დამკვეთი:

შ.პ.ს. "დი ეს დი თეგეტა"

პროექტის სახელწოდება:

სასტუმრო

ქ.თბილისი, გრიშაშვილის ქ. №25

არქიტექტურული ნაწილი

ნახაზი:


ჭრილი 2-2

ფურცელი: A.12 (27)

მასშტაბი: 1:100 ფორმატი: A3

11/29/2016

ჭრილი 3-3 მ. 1:100

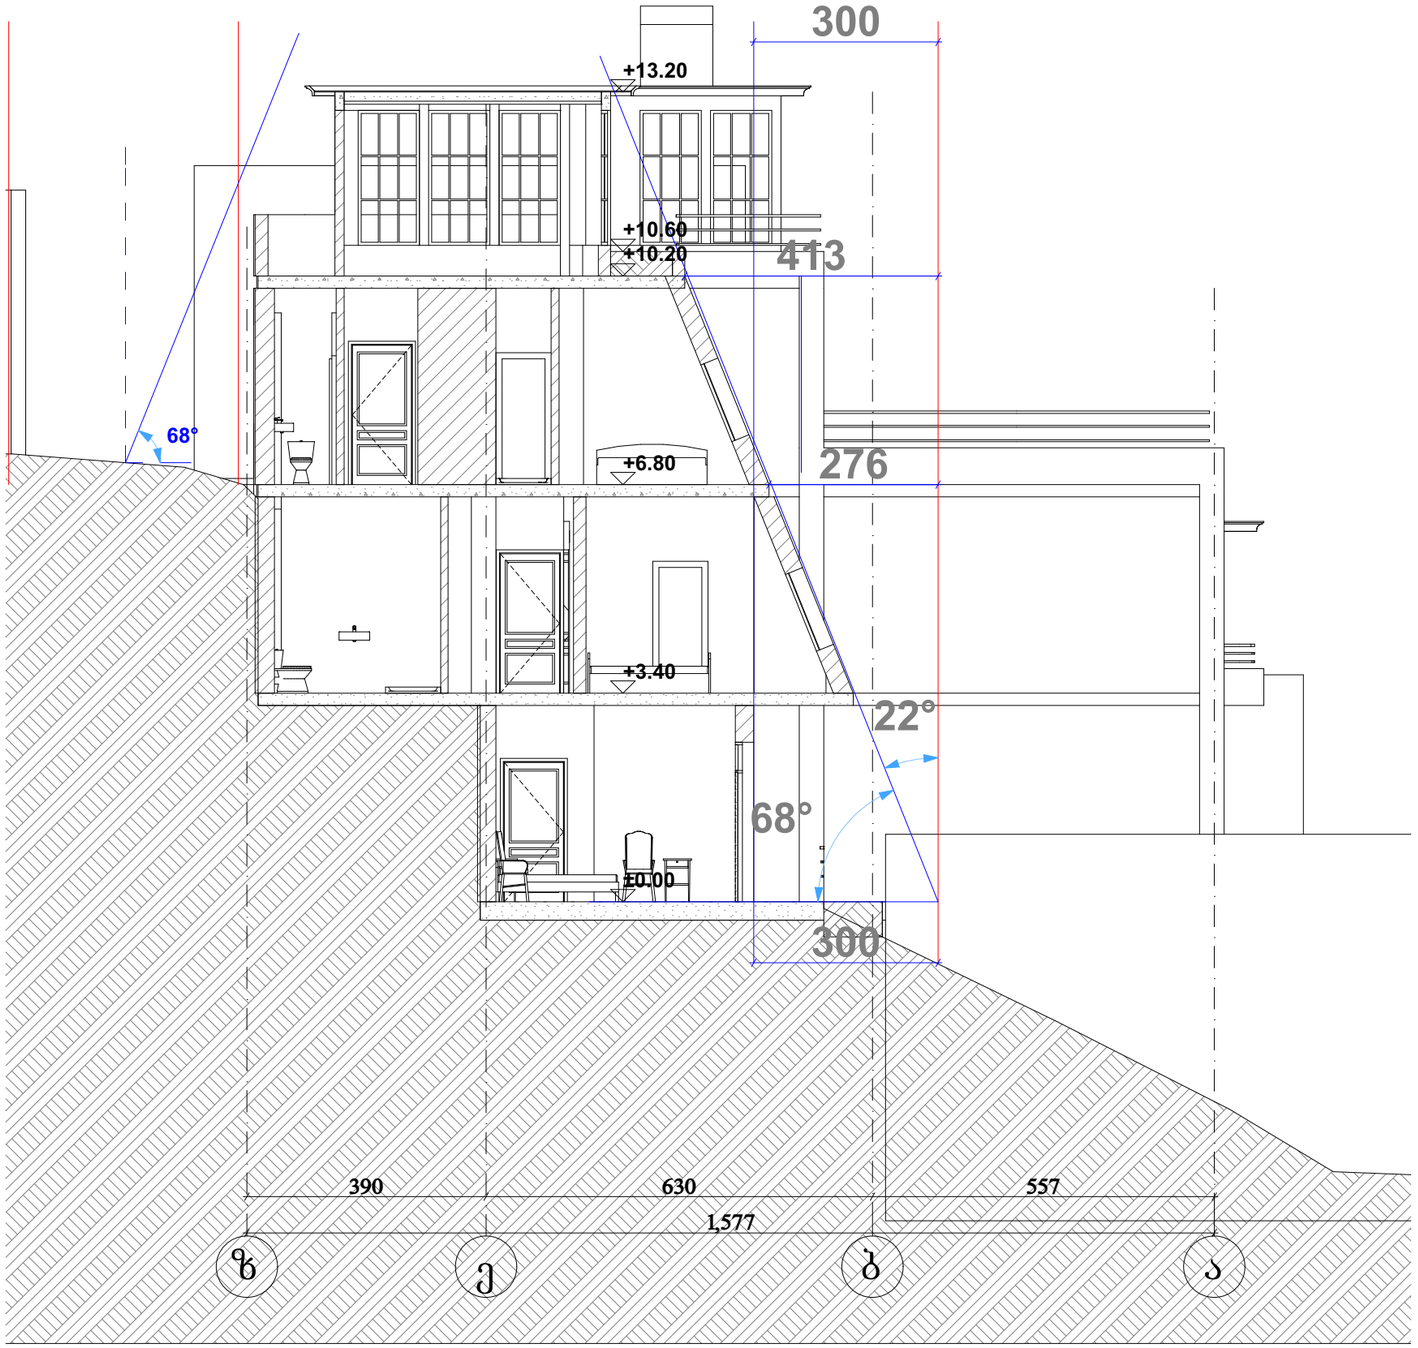

ექსპლიკაცია:

პირობითი აღნიშვნები:

შენიშვნები:

AB5

შ. პ. ს. ეი ბი 5, არაყიშვილის ქ. 14, 0179 თბილისი

დირექტორი: დ. ლოსაბერიძე

არქიტექტორი: შ. მიქელაძე

არქიტექტორი: შ. ჯოჯუა

დამკვეთი:

შ.პ.ს. "დი ეს დი თეგეტა"

პროექტის სახელწოდება:

სასტუმრო

ქ.თბილისი, გრიშაშვილის ქ. №25

არქიტექტურული ნაწილი

ნახაზი:


ჭრილი 3-3

ფურცელი: A.13 (27)

მასშტაბი: 1:100 ფორმატი: A3

11/29/2016

ჭრილი 4-4 მ. 1:100

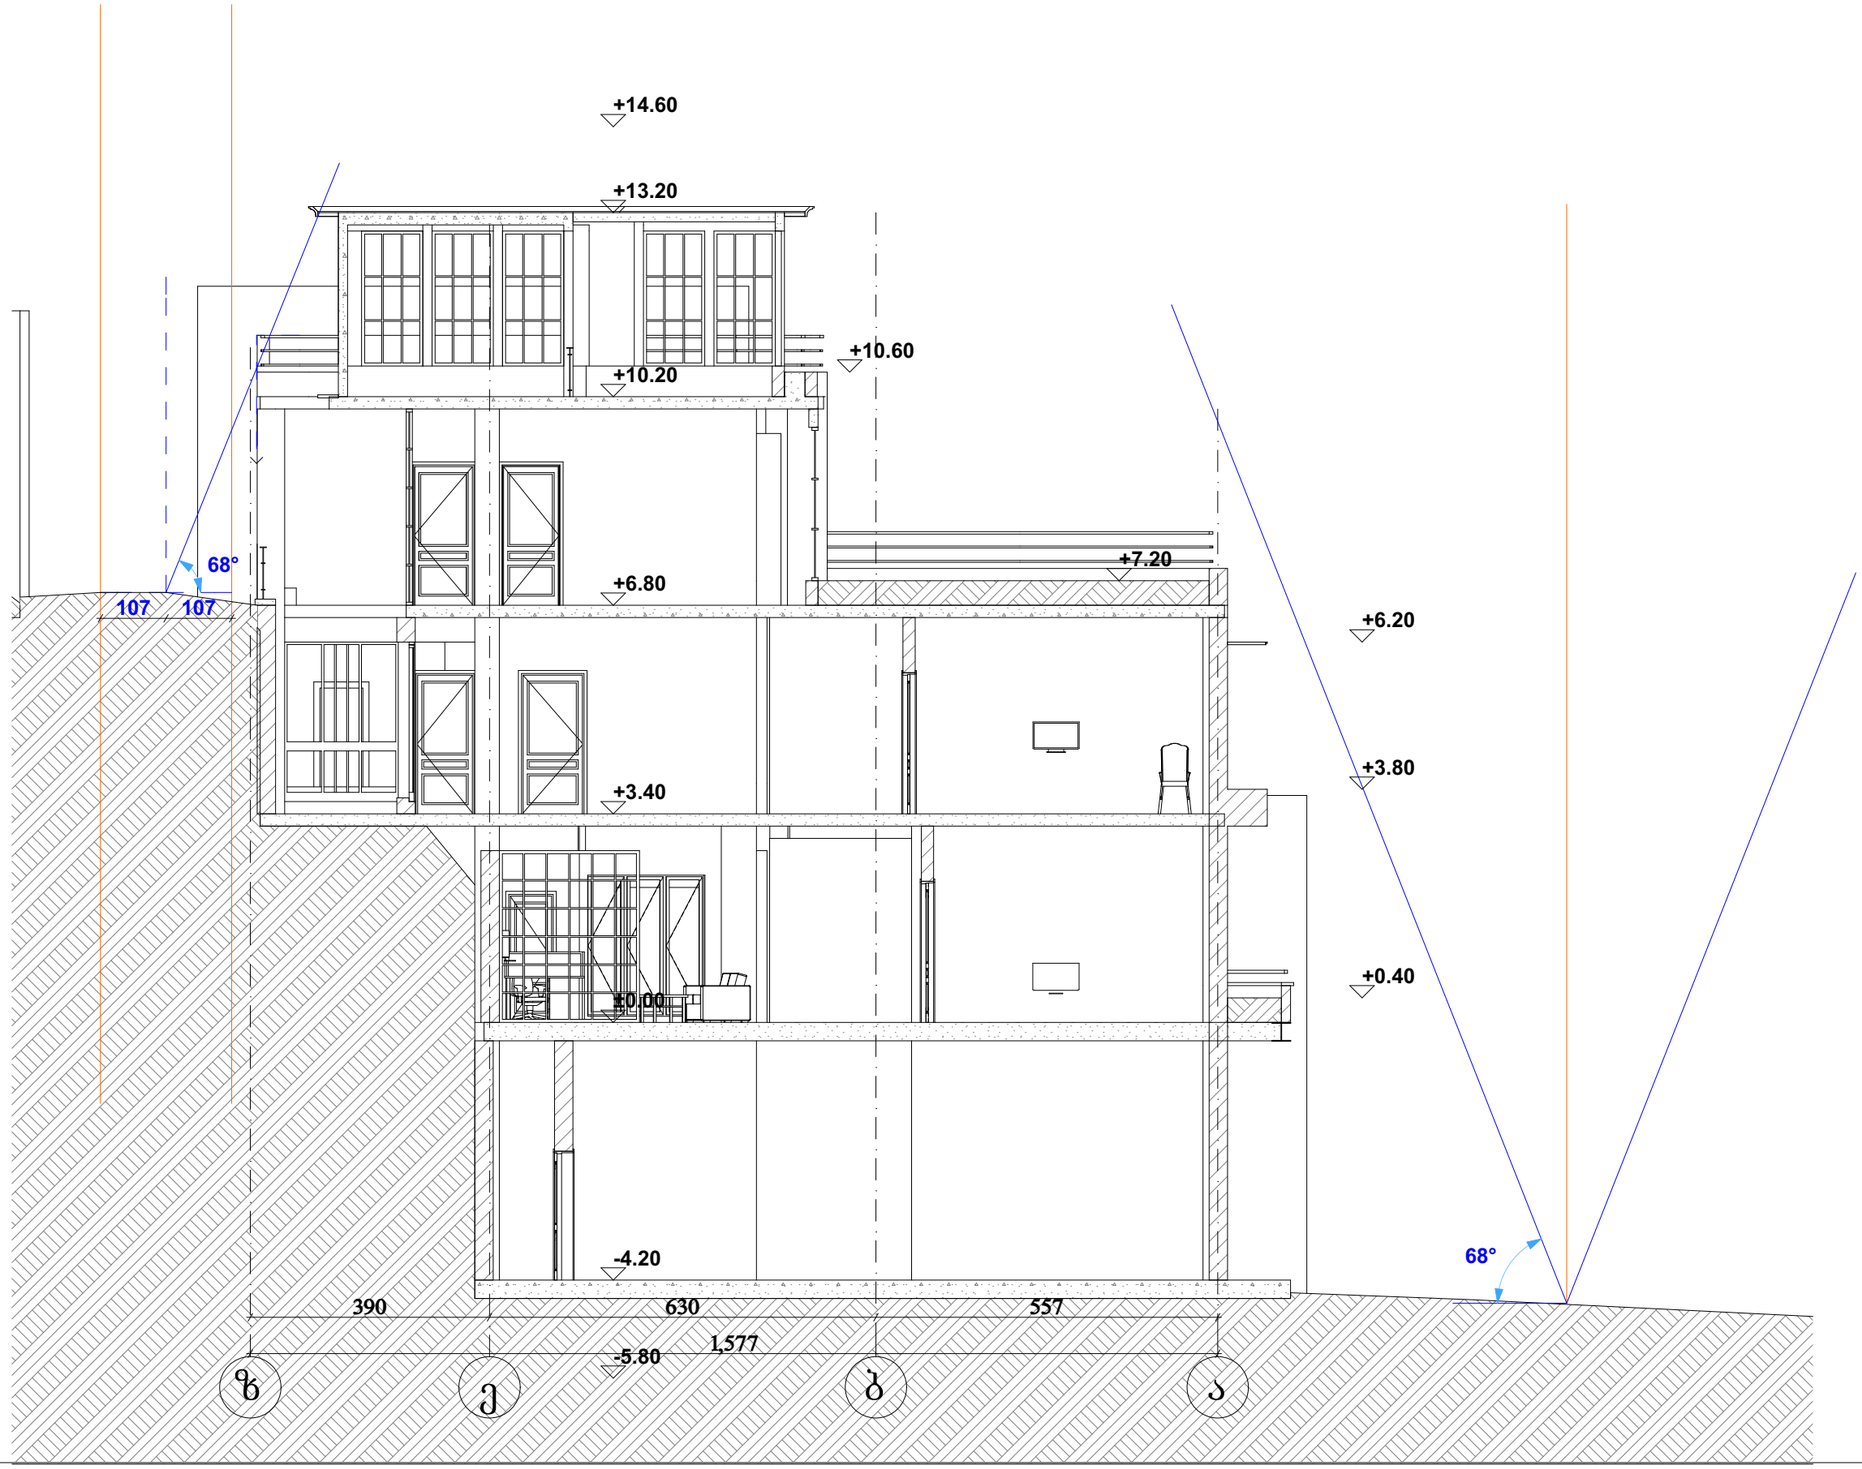

ექსპლიკაცია:

პირობითი აღნიშვნები:

შენიშვნები:

AB5

შ. პ. ს. ეი ბი 5, არაყიშვილის ქ. 14, 0179 თბილისი

დირექტორი: დ. ლოსაბერიძე

არქიტექტორი: შ. მიქელაძე

არქიტექტორი: შ. ჯოჯუა

დამკვეთი:

შ.პ.ს. "დი ეს დი თეგეტა"

პროექტის სახელწოდება:

სასტუმრო

ქ.თბილისი, გრიშაშვილის ქ. №25

არქიტექტურული ნაწილი

ნახაზი:

ჭრილი 4-4

ფურცელი: A.10 (27)

მასშტაბი: 1:100 ფორმატი: A3

11/29/2016