ᲐᲮᲡᲔᲑᲣᲚᲘ ᲑᲔᲑᲛᲐ 0.000 ᲜᲘᲨᲜᲣᲚᲖᲔ

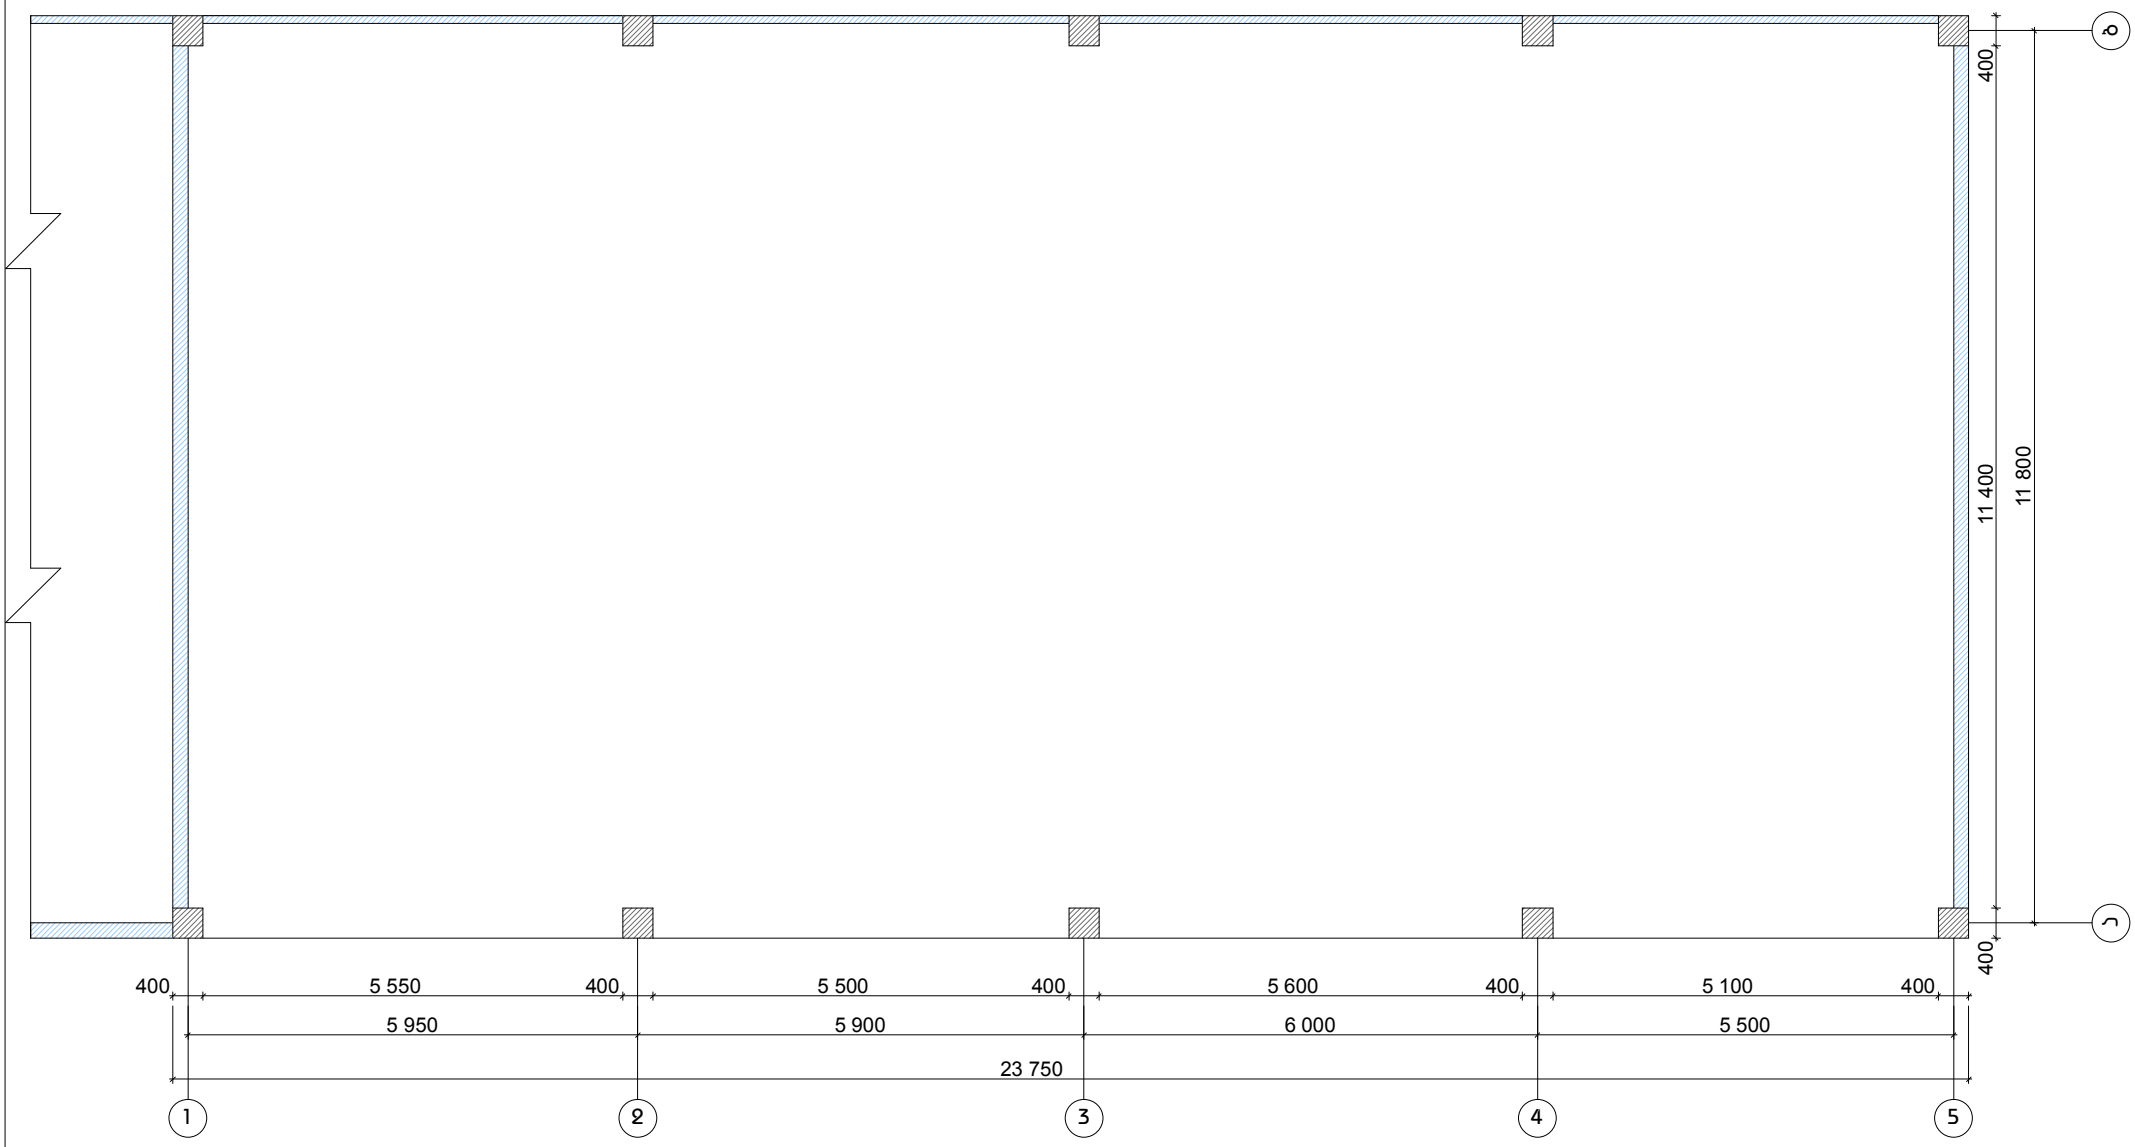

მ=1:100

საპროექტო ბებმა 0.000 ნიშნულზე

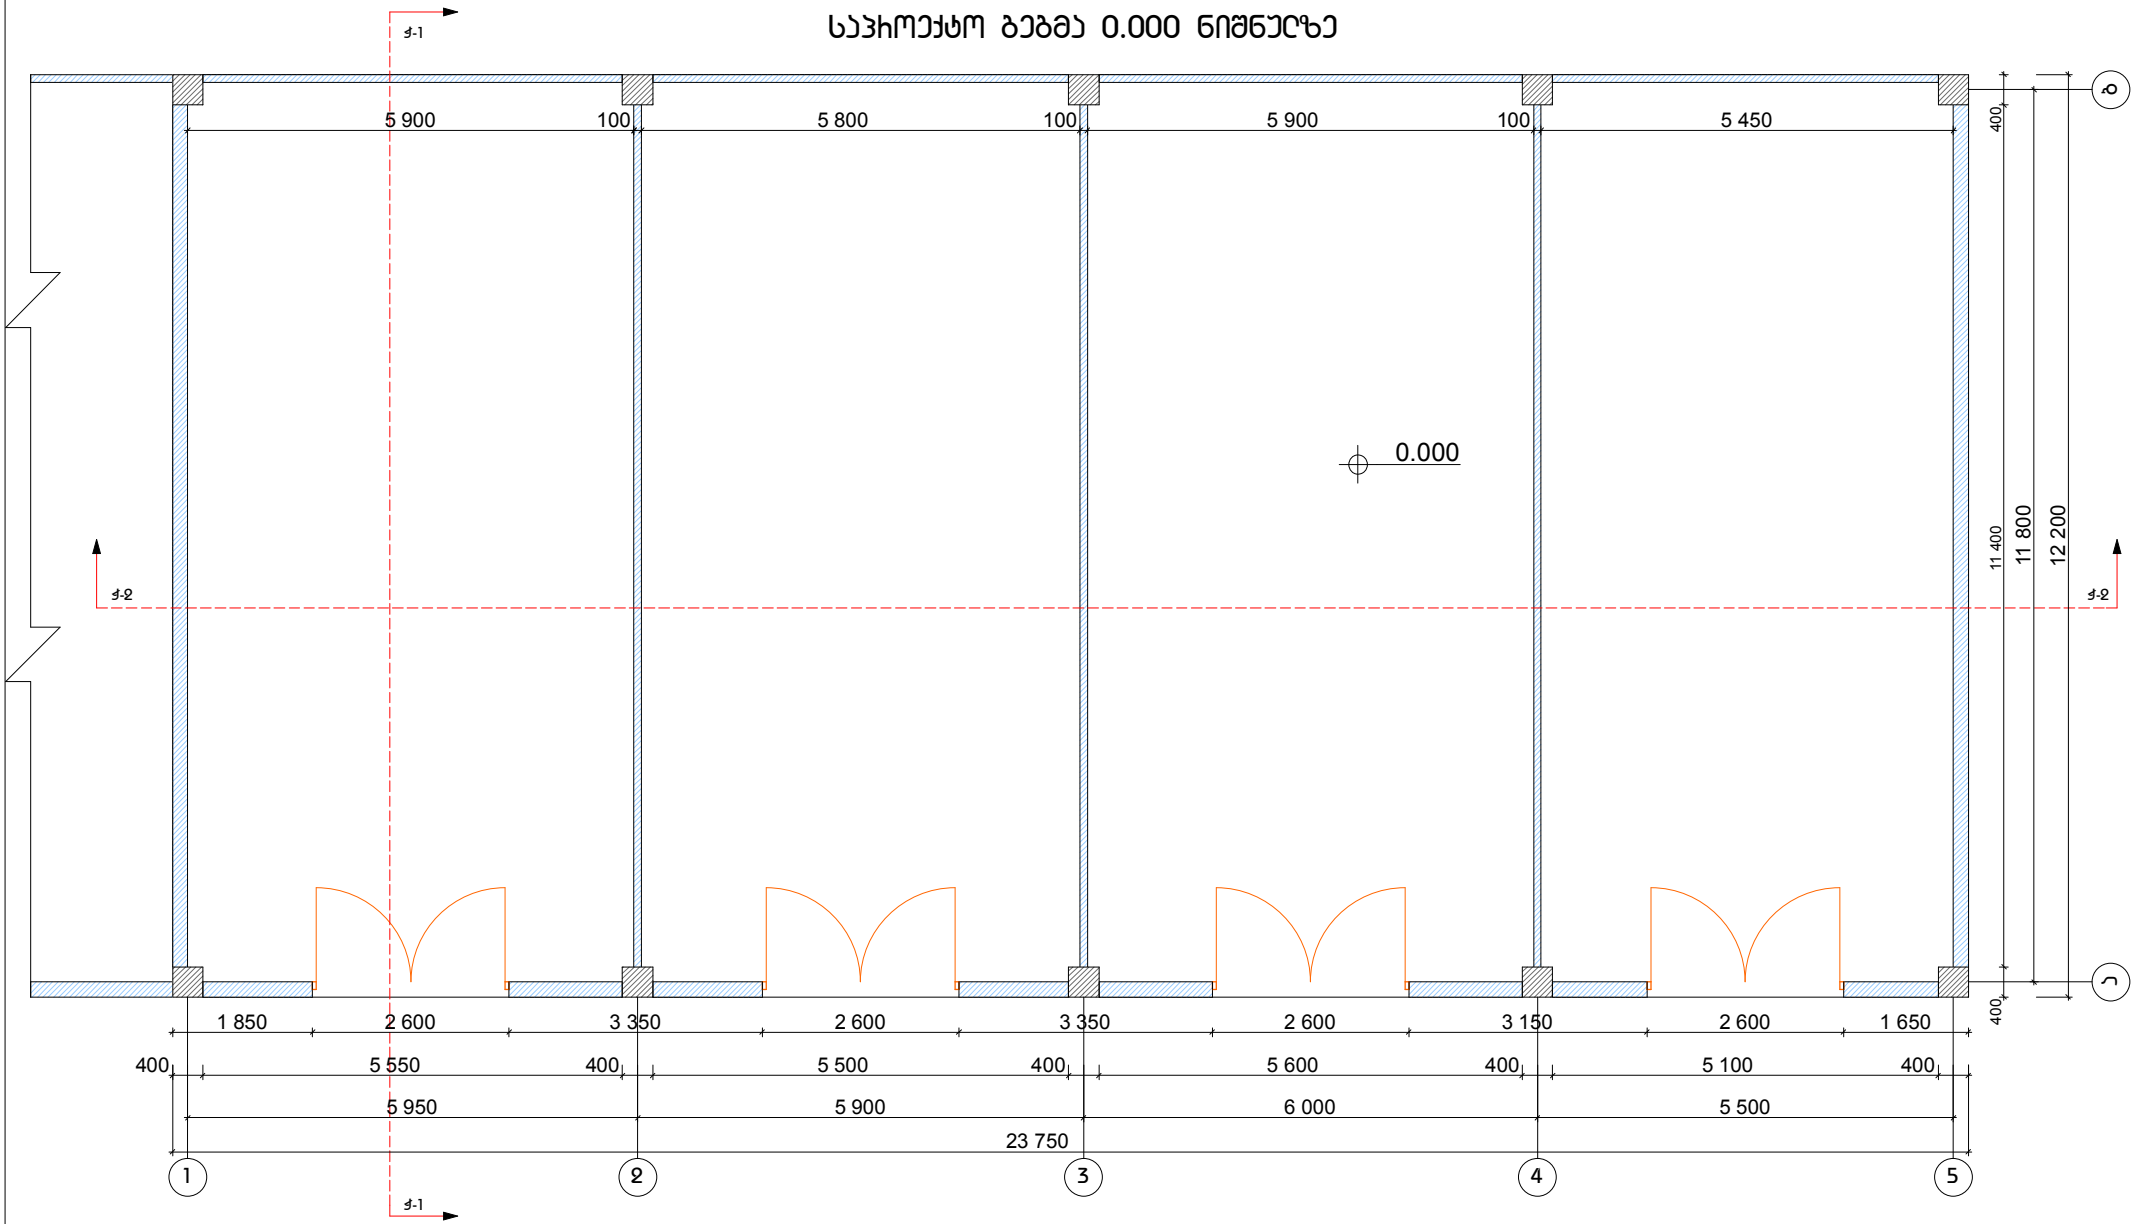

მ=1:100

სახურავის გეგმა

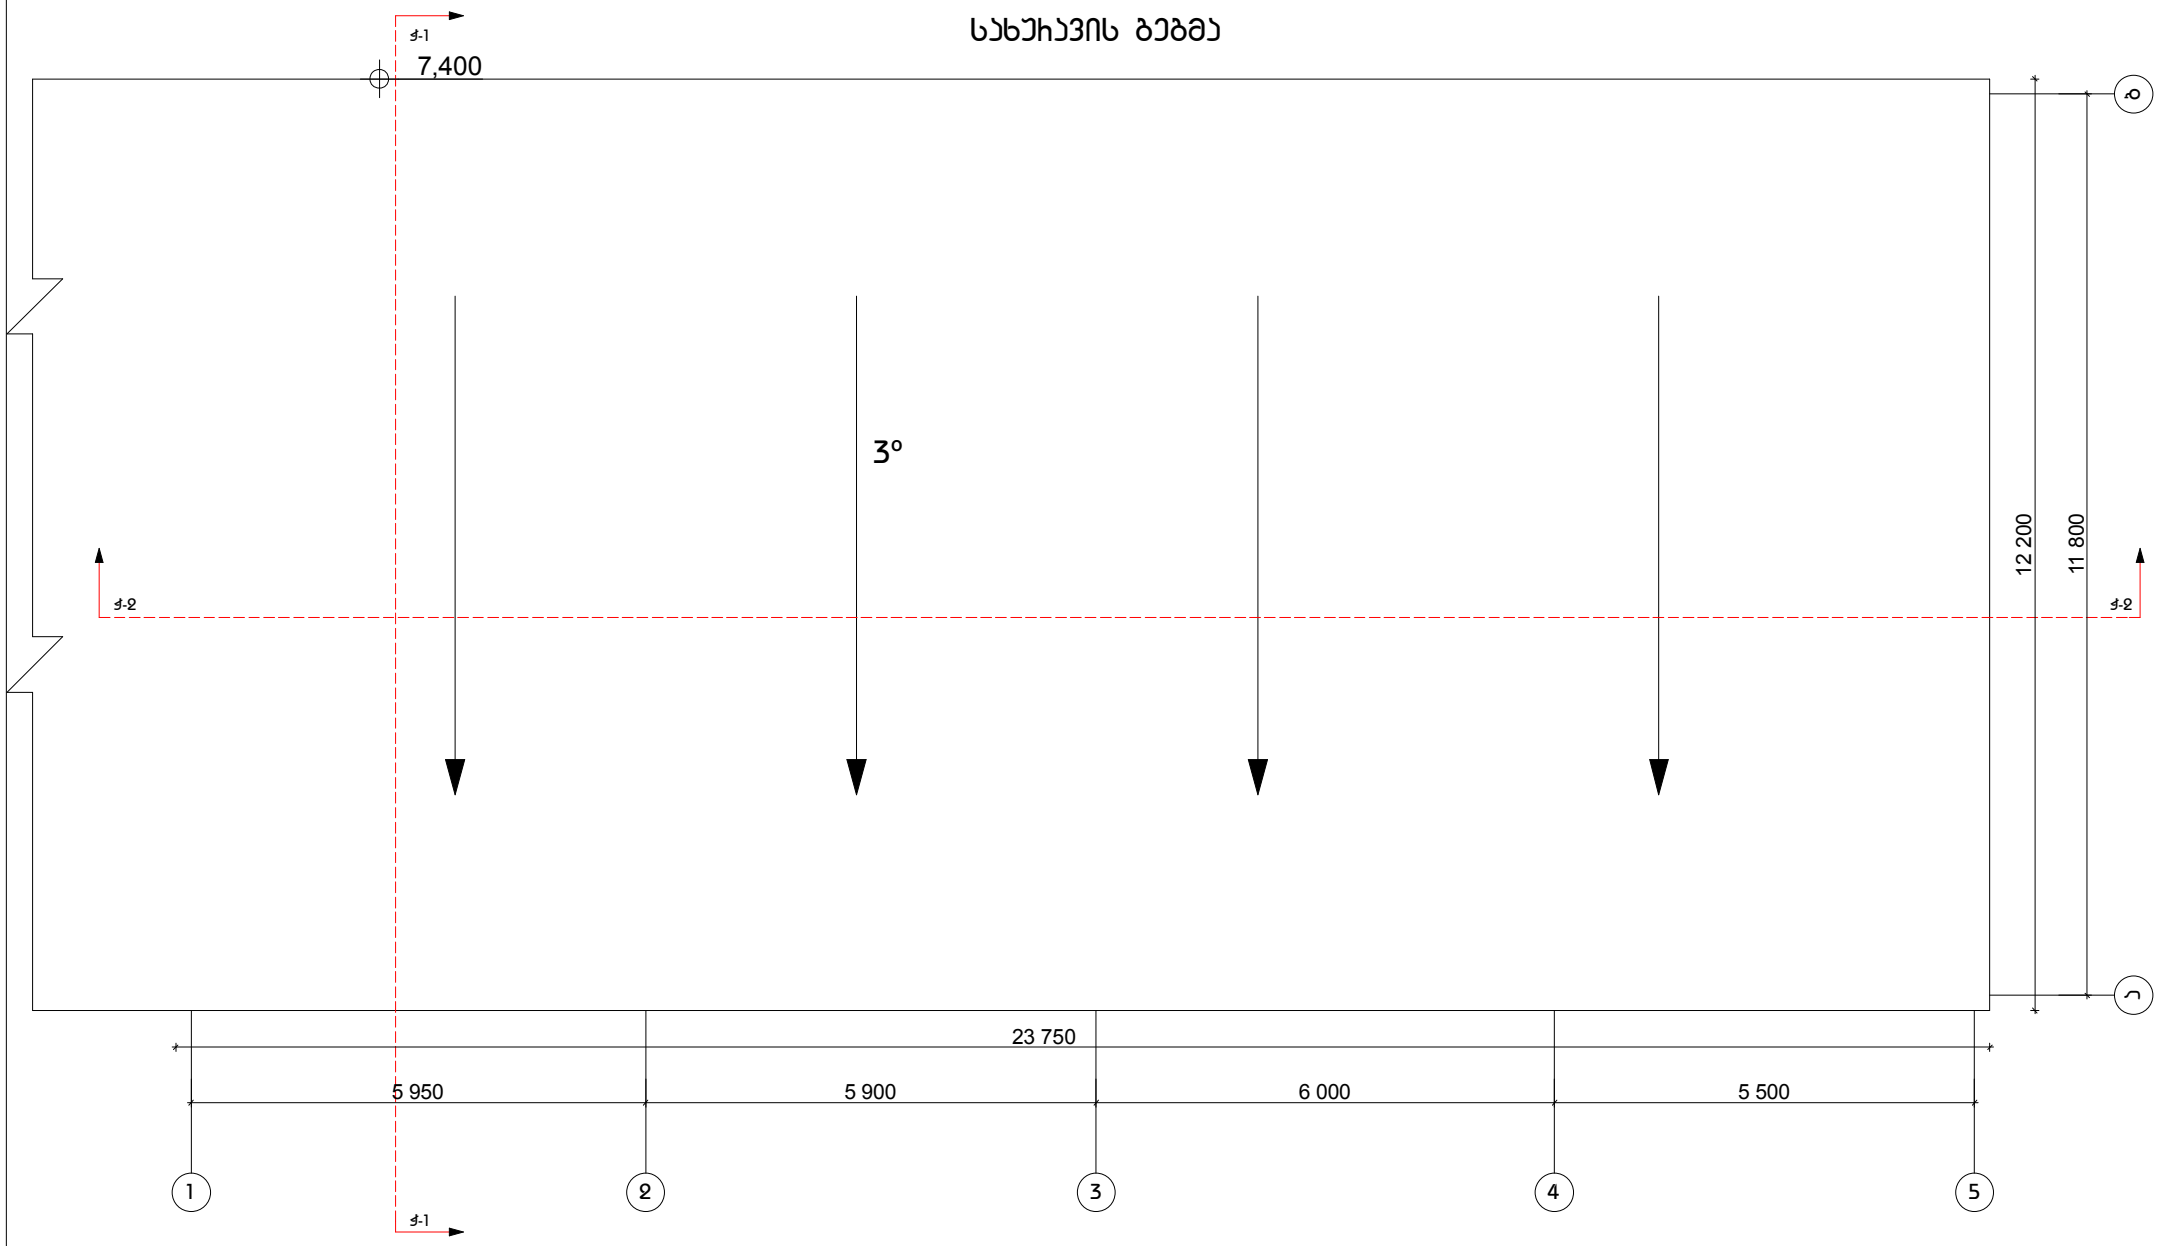

მ=1:100

ჭრილი 1-1

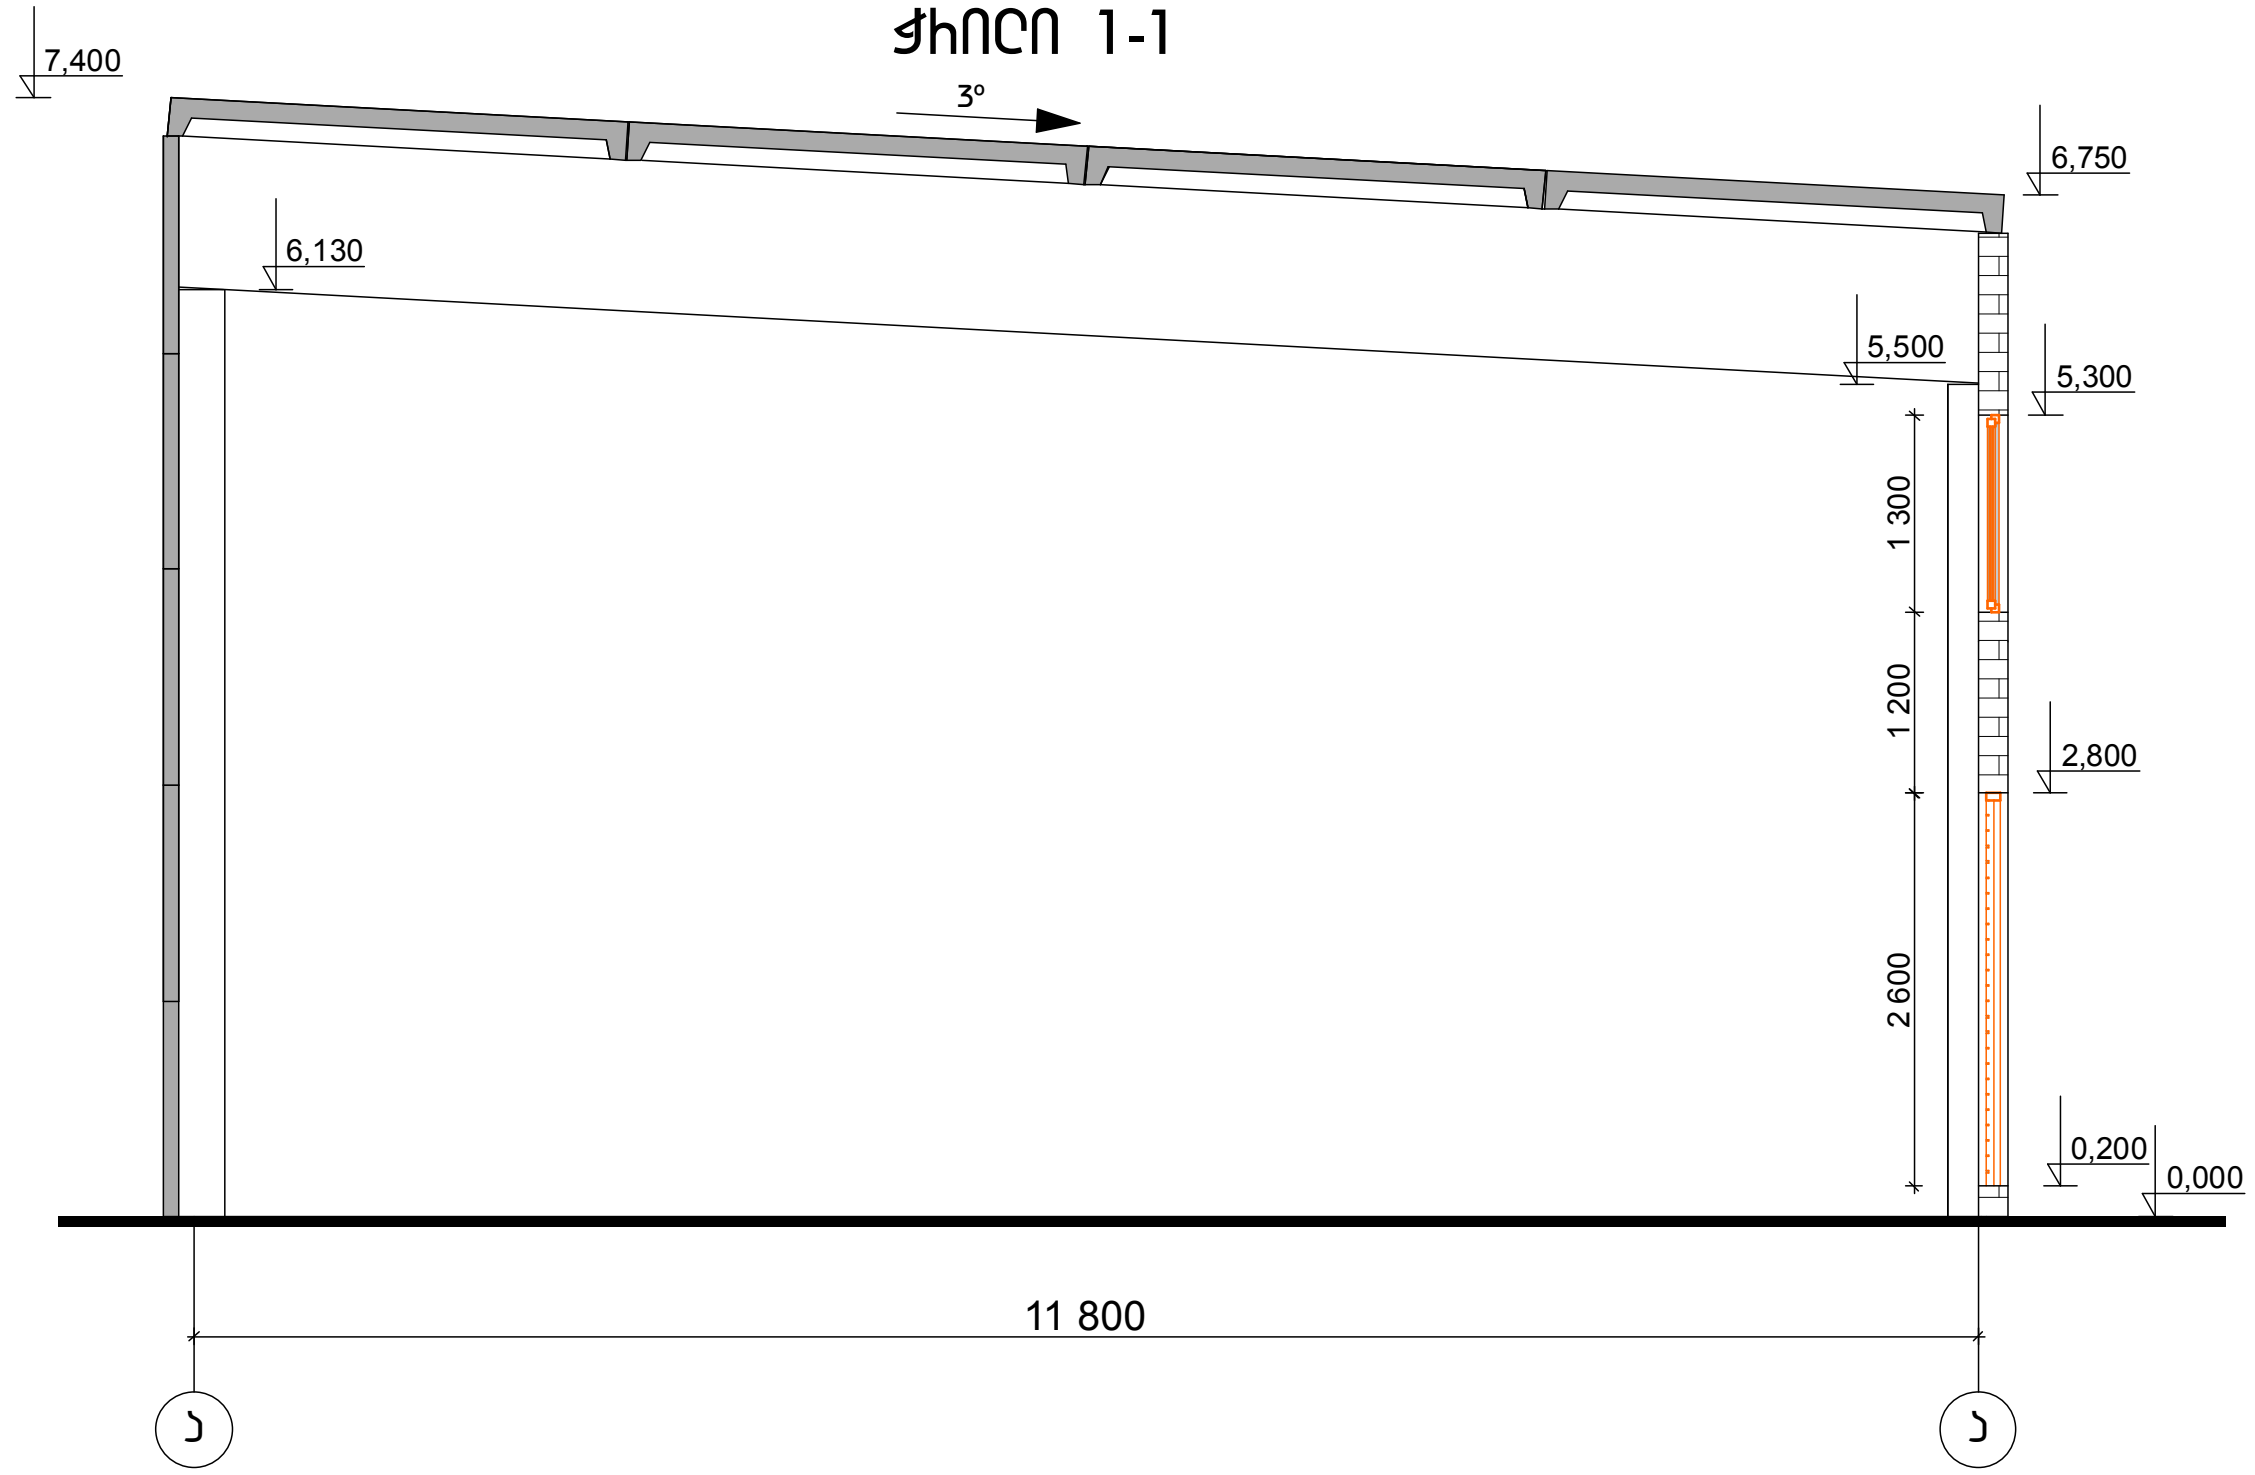

შენიშვნა

სართულშუა გადახურვა არ იგეგმება
ფანჯრები ეწყობა საწყობის განათებიშთვის

მ=1:100

ЗЧНПСП 2-2

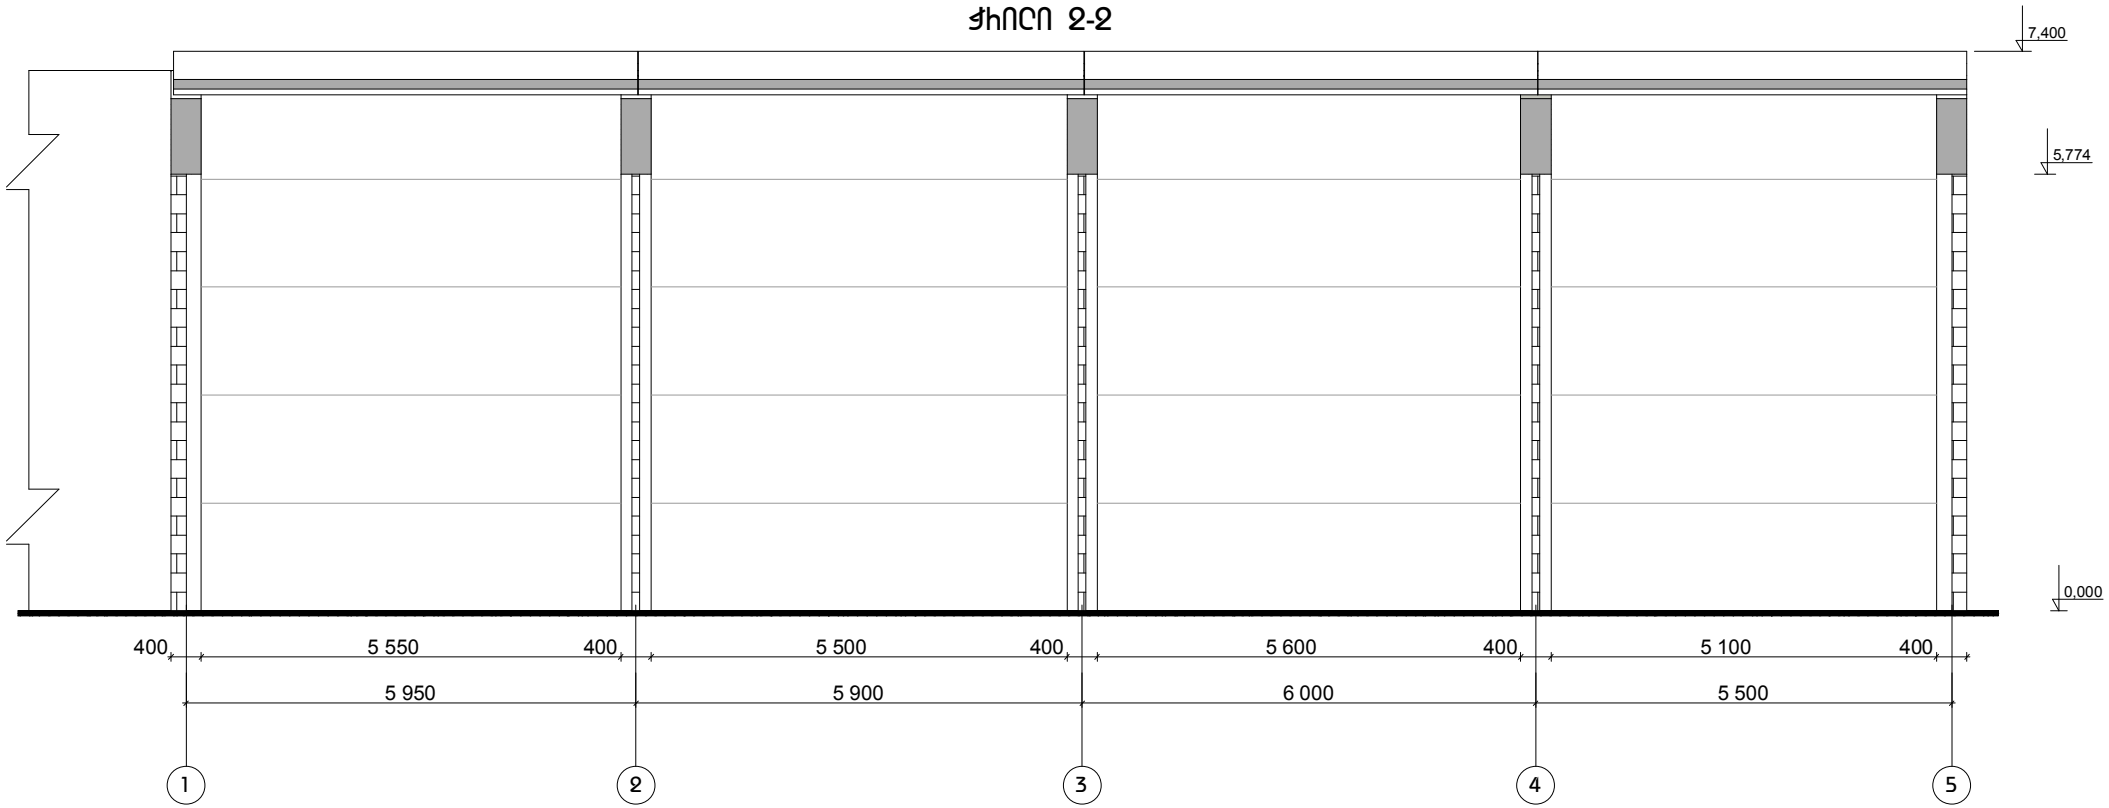

Ə=1:100

ფოტომონტაჟი

