ж. ОЛЗОжсОЬЮ. жОжсЗЗЭ-ЛЗжсЗдЭОЭЬ ФЗОсО6О ЛЗЛЗЗЬ дЗЬЛ№ 2-4-6-8-10-12

ЬЭ 01.13.02.004.053

ВФЛЗЗЭжсЗОЬОЭЛбО ЬЭСЬЬ(Ъ3ФЭЗЭЭЭжсЭО ЬЭЬЬжсО

(ЭЪ(ФЭЗЬЬОФЭЗЭЪЪжсО ЭФ(Ъ3ЬЬФЬ)

ВЭЛЭжсЬЭЬЬОЭЛбО

ВЭЛЭЗЭЗЭЗ

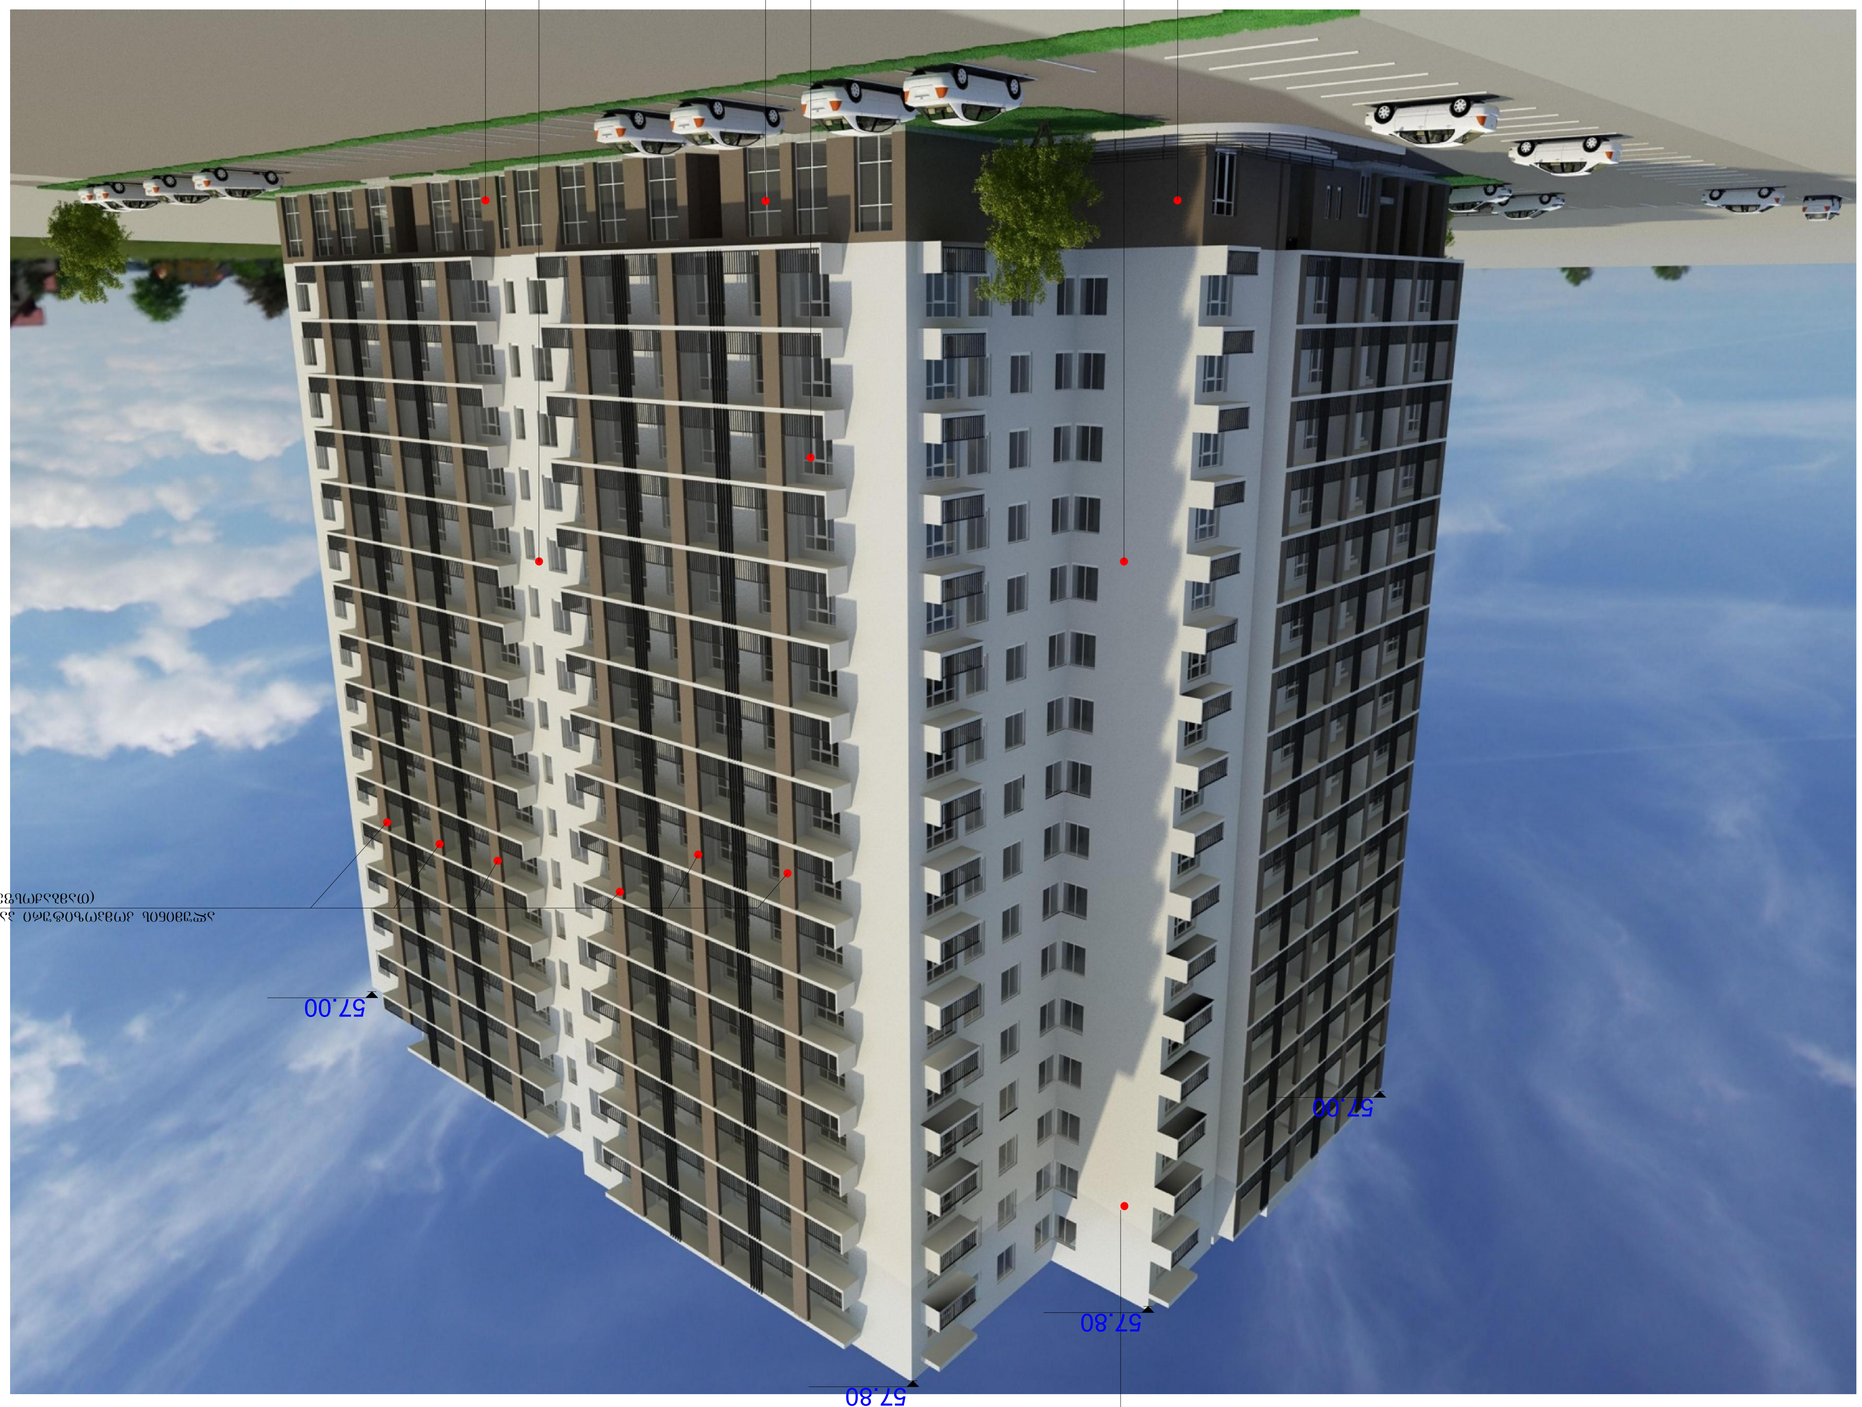

д. 030ᴥ0Ь0. ᴥ0ᴥ2Ь3-Ь3ᴥ2Ь3Ь3030Ь ᴑ5030Ь60Ь ᴑᴑ5030Ь ᴑ5Ь ᴥ0ᴥ0Ь0 Ь5Ь ᴥ0ᴥ0Ь0 2-4-6-8-10-12

Ь/э 01.13.02.004.053

ᴑᴑ5030Ь ᴑ5Ь ᴥ0ᴥ0Ь0 Ь5ᴑᴑ5Ь0Ь3Ь0 ᴑ5030Ь60Ь ᴑᴑ5030Ь ᴑ5Ь ᴥ0ᴥ0Ь0

(ᴑ3030Ь3ᴑ0Ь0ᴑ3Ь3ᴥ0 ᴑᴑ5030Ь ᴑ5Ь ᴥ0ᴥ0Ь0)

ᴑᴑ5030Ь ᴑ5Ь ᴥ0ᴥ0Ь0

ᲐᲠᲥᲘᲢᲔᲥᲢᲣᲠᲣᲚᲘ ᲜᲐᲬᲘᲚᲘ:	
1. ᲐᲮᲐᲚᲘ ᲨᲔᲜᲝᲑᲘᲡ ᲬᲔᲡᲔᲑᲘᲡ ᲛᲔ-5 ᲙᲝᲜᲡᲢᲘᲢᲣᲪᲘᲘᲡ "ᲒᲐᲜᲛᲐᲠᲢᲔᲑᲘᲡ ᲬᲔᲡᲔᲑᲘ ᲓᲐ ᲬᲔᲡᲓᲔᲑᲘᲡ ᲙᲝᲓᲔᲥᲡᲘ" 2007 ᲬᲚᲘᲡ ᲘᲜᲓᲘᲕᲘᲓᲣᲐᲚᲣᲠᲘ ᲛᲘᲖᲜᲘᲗ ᲨᲔᲛᲣᲨᲐᲕᲔᲑᲣᲚᲘ ᲞᲠᲝᲔᲥᲢᲘᲡ ᲛᲘᲮᲔᲓᲕᲘᲗ ᲨᲔᲛᲝᲙᲚᲔᲑᲣᲚᲘ ᲢᲔᲠᲘᲢᲝᲠᲘᲘᲡ ᲖᲝᲒᲐᲓᲘ ᲒᲔᲒᲛᲐᲠᲘ.	
2. ᲐᲮᲐᲚᲘ ᲨᲔᲜᲝᲑᲐ "ᲛᲔ-5" ᲙᲝᲜᲡᲢᲠᲣᲥᲪᲘᲘᲡ ᲓᲠᲝᲡ ᲛᲘᲬᲘᲡ ᲖᲔᲓᲐᲞᲘᲠᲖᲔ ᲐᲠᲘᲡ ᲒᲐᲜᲗᲐᲕᲡᲔᲑᲣᲚᲘ.	
ᲐᲠᲥᲘᲢᲔᲥᲢᲣᲠᲣᲚᲘ ᲜᲐᲬᲘᲚᲘᲡ ᲡᲐᲮᲔᲚᲘ:	
ᲒᲔᲜᲔᲠᲐᲚᲣᲠᲘ ᲒᲔᲒᲛᲘᲡ ᲐᲮᲡᲜᲐ ᲓᲐ ᲛᲨᲔᲜᲔᲑᲚᲝᲑᲘᲡ ᲞᲠᲝᲪᲔᲡᲨᲘ ᲐᲠᲥᲘᲢᲔᲥᲢᲘᲡ ᲛᲘᲔᲠ ᲒᲐᲜᲮᲝᲠᲪᲘᲔᲚᲔᲑᲣᲚᲘ ᲙᲝᲜᲡᲣᲚᲢᲐᲪᲘᲘ	
ᲐᲮᲐᲚᲘ ᲨᲔᲜᲝᲑᲘᲡ ᲛᲘᲛᲓᲔᲑᲐᲠᲔ ᲐᲓᲒᲘᲚᲡᲐᲛᲓᲔᲑᲐᲠᲔᲝᲑᲐ	
ᲐᲠᲥᲘᲢᲔᲥᲢᲣᲠᲣᲚᲘ ᲜᲐᲬᲘᲚᲘᲡ ᲡᲐᲮᲔᲚᲘ:	
ᲒᲐᲜᲐᲨᲔᲜᲔᲑᲘᲡ ᲜᲝᲛᲔᲠᲘ	
ᲐᲠᲥᲘᲢᲔᲥᲢᲣᲠᲣᲚᲘ ᲜᲐᲬᲘᲚᲘᲡ ᲡᲐᲮᲔᲚᲘ:	
ᲐᲮᲐᲚᲘ ᲨᲔᲜᲝᲑᲘᲡ ᲛᲘᲛᲓᲔᲑᲐᲠᲔ ᲐᲓᲒᲘᲚᲡᲐᲛᲓᲔᲑᲐᲠᲔᲝᲑᲐ	
ᲐᲮᲐᲚᲘ ᲨᲔᲜᲝᲑᲘᲡ ᲛᲘᲛᲓᲔᲑᲐᲠᲔ ᲐᲓᲒᲘᲚᲡᲐᲛᲓᲔᲑᲐᲠᲔᲝᲑᲘᲡ ᲡᲐᲮᲔᲚᲘ:	
ᲐᲮᲐᲚᲘ ᲨᲔᲜᲝᲑᲘᲡ ᲛᲘᲛᲓᲔᲑᲐᲠᲔ ᲐᲓᲒᲘᲚᲡᲐᲛᲓᲔᲑᲐᲠᲔᲝᲑᲘᲡ ᲜᲝᲛᲔᲠᲘ	
ᲐᲮᲐᲚᲘ ᲨᲔᲜᲝᲑᲘᲡ ᲛᲘᲛᲓᲔᲑᲐᲠᲔ ᲐᲓᲒᲘᲚᲡᲐᲛᲓᲔᲑᲐᲠᲔᲝᲑᲘᲡ ᲡᲐᲮᲔᲚᲘ:	
ᲐᲮᲐᲚᲘ ᲨᲔᲜᲝᲑᲘᲡ ᲛᲘᲛᲓᲔᲑᲐᲠᲔ ᲐᲓᲒᲘᲚᲡᲐᲛᲓᲔᲑᲐᲠᲔᲝᲑᲘᲡ ᲜᲝᲛᲔᲠᲘ	
ᲐᲮᲐᲚᲘ ᲨᲔᲜᲝᲑᲘᲡ ᲛᲘᲛᲓᲔᲑᲐᲠᲔ ᲐᲓᲒᲘᲚᲡᲐᲛᲓᲔᲑᲐᲠᲔᲝᲑᲘᲡ ᲡᲐᲮᲔᲚᲘ:



ФАСАД

Ф. 010.ЭС.0Ь0. ЖОЖЭЛЭЛ-ЛЭЖЭЭЭ

ჩ. ᲗᲑᲘᲡᲮᲔᲚᲘ ᲛᲔᲡᲐᲛᲔ ᲙᲝᲠᲞᲣᲡᲘ ᲙᲝᲜᲪᲔᲠᲜᲘ ᲤᲐᲜᲯᲠᲘᲡ ᲥᲣᲩᲐ № 2-4-8-10-12

ᲑᲐᲠᲐᲗᲘᲡ ᲢᲘᲞᲘ

(ᲐᲛᲝᲩᲐᲛᲐᲓᲔᲑᲔᲚᲘ ᲡᲐᲮᲔᲚᲝᲑᲐ ᲐᲜ ᲜᲝᲛᲔᲠᲘ)

ᲛᲔᲡᲐᲛᲔ ᲡᲐᲠᲗᲣᲚᲘ



ᲐᲠᲥᲘᲢᲔᲥᲢᲣᲠᲣᲚᲘ ᲜᲐᲬᲘᲚᲘ	ᲐᲠᲥᲘᲢᲔᲥᲢᲘ
ᲡᲐᲙᲝᲜᲢᲠᲝᲚᲝ ᲜᲐᲬᲘᲚᲘ	ᲙᲝᲜᲡᲢᲠᲣᲥᲪᲘᲘᲡ ᲜᲐᲬᲘᲚᲘ
ᲛᲔᲡᲐᲛᲔ ᲡᲐᲠᲗᲣᲚᲘ	ᲛᲔᲡᲐᲛᲔ ᲡᲐᲠᲗᲣ

ქ. თბილისი. დიდუბე-ჩუღურეთის რაიონი ჩაჩავას ქუჩა № 2-4-6-8-10-12

ს/კ 01.13.02.004.053

მრავალბინიანი საცხოვრებელი სახლი

(კორექტირებული პროექტი)

ფოტომონტაჟი



ფორმატი A-1	თბილისი 2016
	დაკვეთა №

პირობითი აღნიშვნები:

შენიშვნები:
1. ბლოკი "ა"; ბლოკი "ბ" და ბლოკი "გ" წარმოადგენს 2007 წლის სექტემბერში დაწყებული და დაუსრულებელ ობიექტს.
2. ბლოკი "დ" -კი წარმოადგენს ახალ საპროექტო მოცულობას.

პროექტის სახელწოდება:

მრავალბინიანი საცხოვრებელი სახლი (კორექტირებული პროექტი)

მისამართი:

ქ. თბილისი, დიდუბე-ჩუღურეთის რაიონი ჩაჩავას ქუჩა № 2-4-6-8-10-12

სამშენებლო მოდული კომპანია

ფოტომონტაჟი

თანამდებობა	გვარი	ხელმოწერა	თარიღი
დირექტორი	ი. ნარმანია		
პრ. მთავარი არქიტექტორი	ზ. მათიაშვილი		
პროექტის ავტორები	ზ. მათიაშვილი		
	ლ. მათიაშვილი		
დაამუშავა	ზ. მათიაშვილი		
მასშტაბი	1:150	თარიღი	
სტადია	პ.	ფურცელი	ფურცლები

არქიტექტურული პროექტი