ფასადი 1-8 ღერძებში მ. 1:100

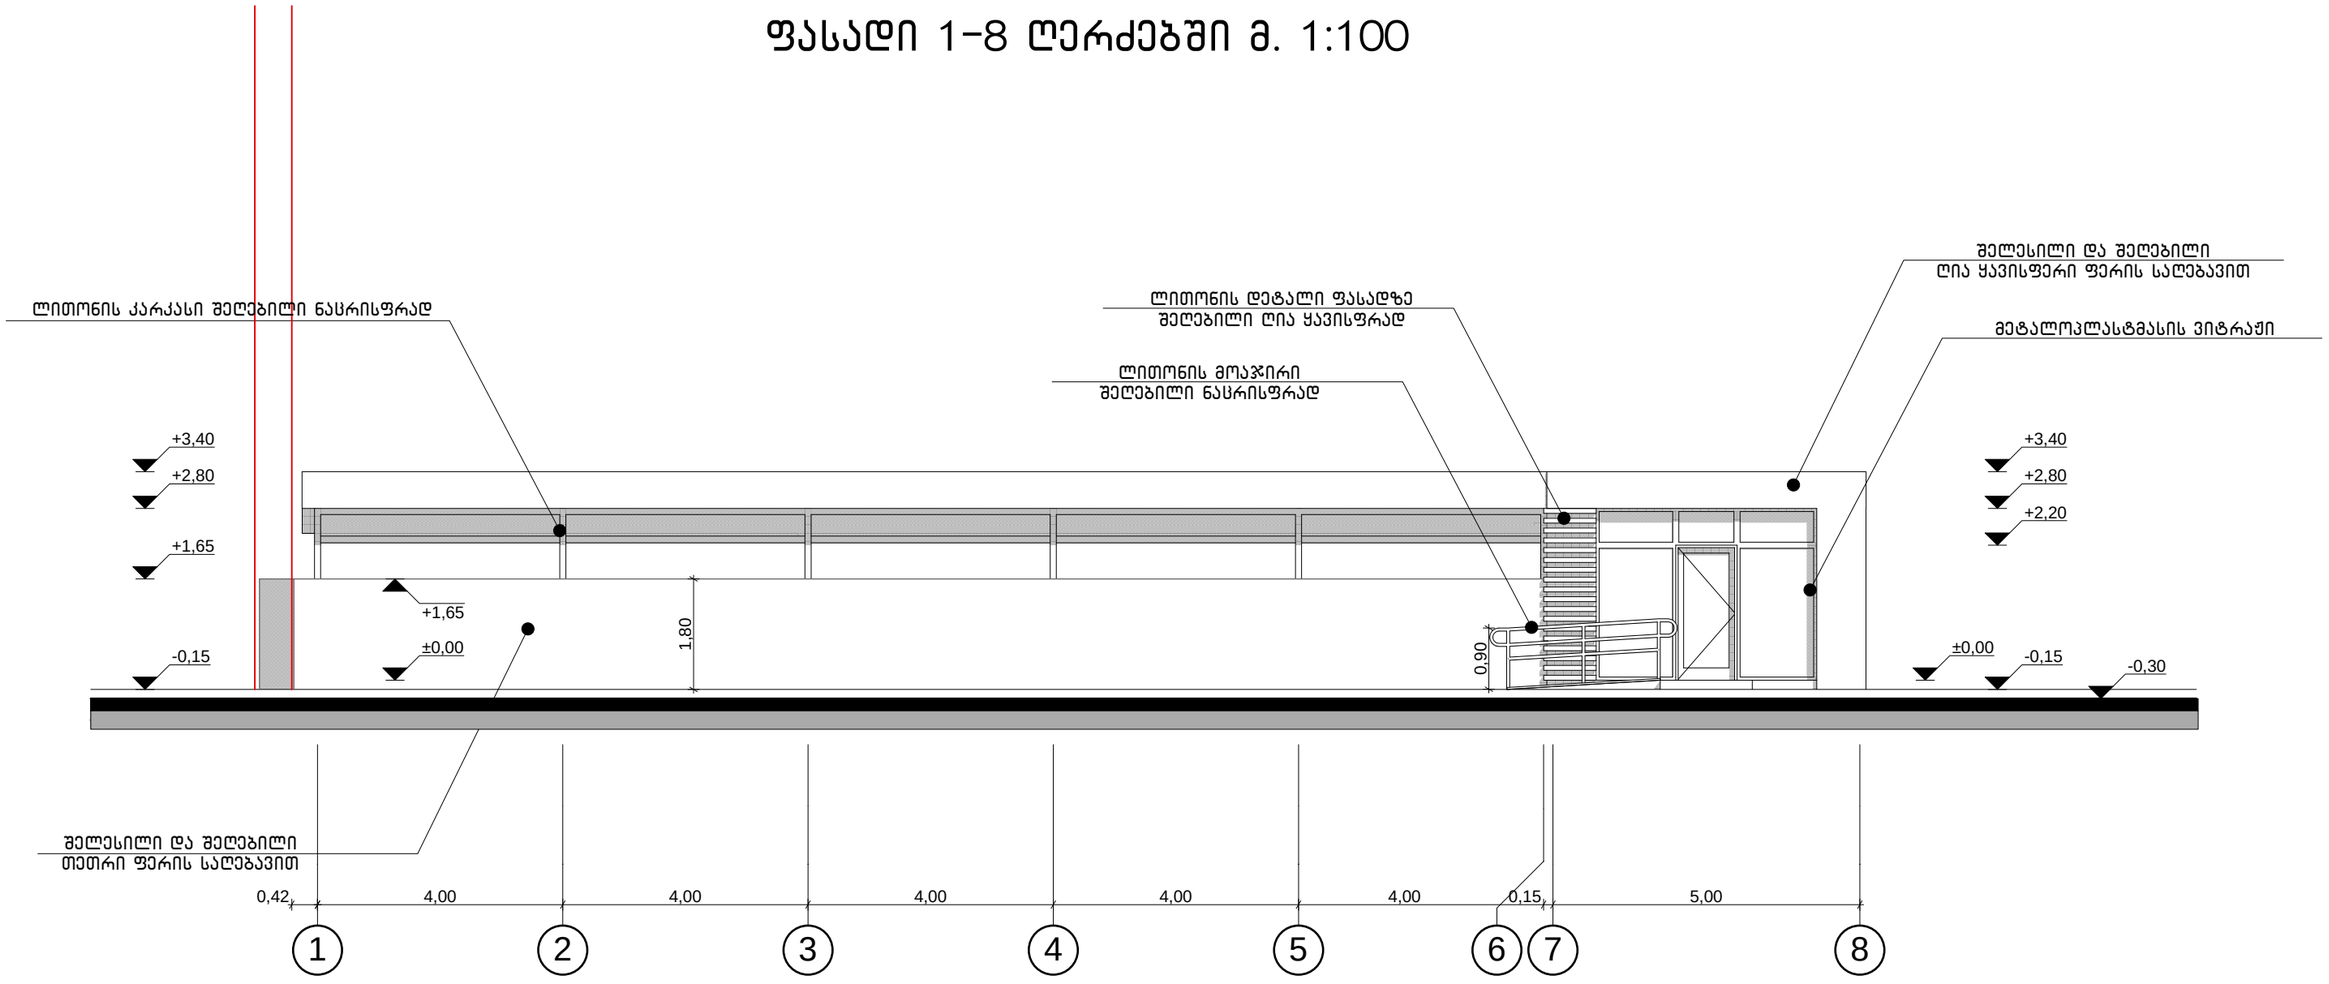

MARCH DESIGN	შპს „მარჩ დიზაინ”		ქ. თბილისი, კაიროს ქუჩა № 21-ში, შპს სვეტი-53-ის საკუთრებაში არსებულ მიწის ნაკვეთზე, ავტოსამრეცხაოსა და მაღაზიის პროექტი		
თანამდებობა	გვარი	ხელმ.	არქიტექტურული ნაწილი	2016 წ.	
დირექტორი	რ. გეთიაშვილი				
პრ.მთ.არქიტექტ.	რ. გეთიაშვილი				
შეასრულა	რ. გეთიაშვილი		ფასადი 8-1 ღერძებში (ავტოსამრეცხაო)	სტად.	ფურც. / რაოდ.
					ას-12 / 17

ფასადი გ'-ა ღერძებში მ. 1:100

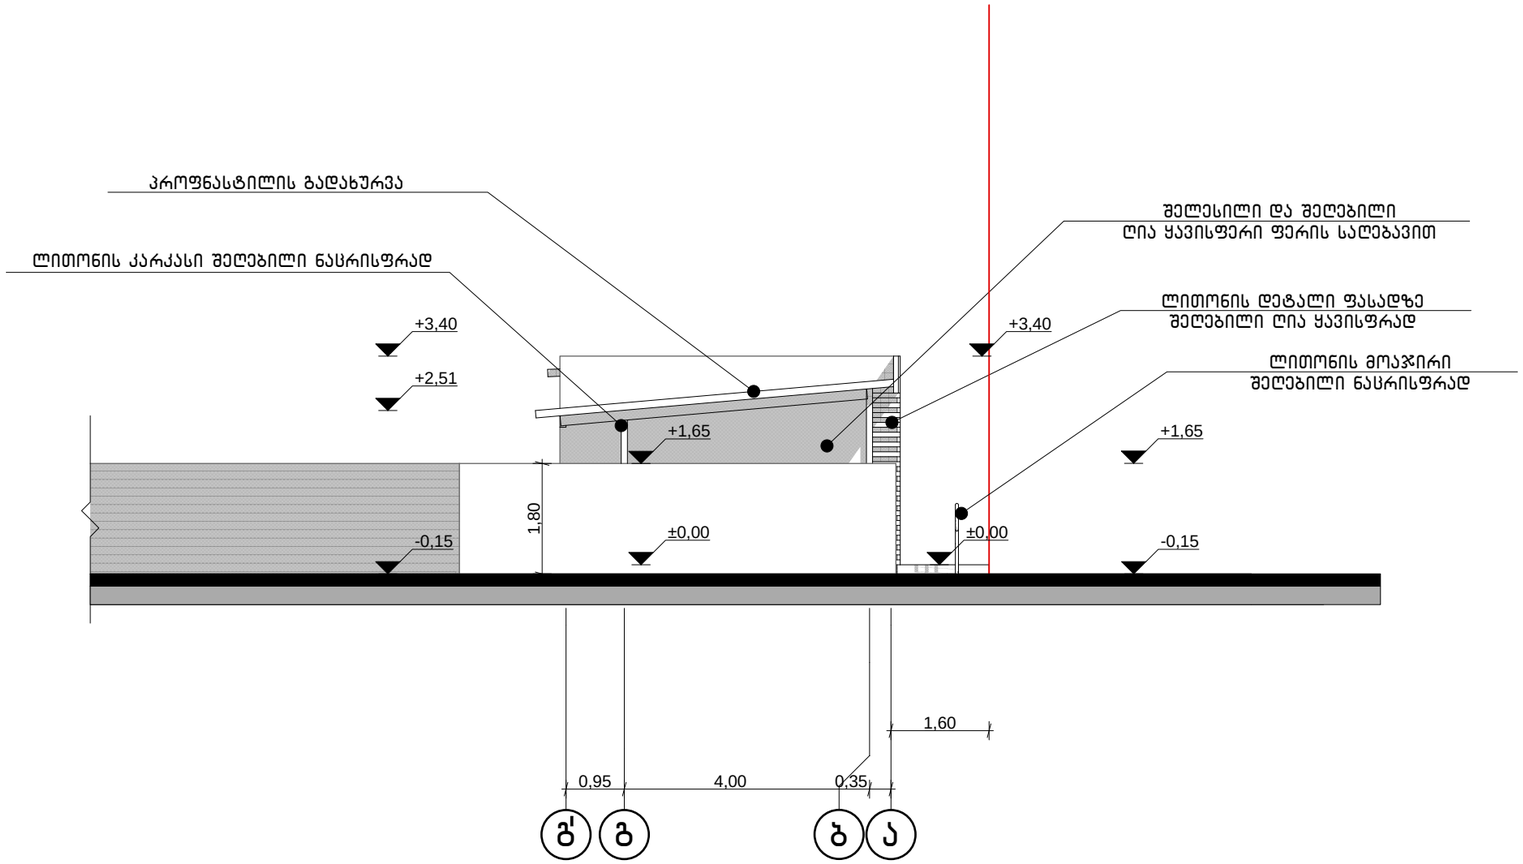

MARCH DESIGN	**შპს „მარჩ დიზაინ”**		ქ. თბილისი, კაიროს ქუჩა № 21-ში, შპს სვეტი-53-ის საკუთრებაში არსებულ მიწის ნაკვეთზე, ავტოსამრეცხაოსა და მაღაზიის პროექტი		
თანამდებობა	**გვარი**	**ხელმ.**	**არქიტექტურული ნაწილი**	2016 წ.	
დირექტორი	რ. გეთიაშვილი				
პრ.მთ.არქიტექტ.	რ. გეთიაშვილი				
შეასრულა	რ. გეთიაშვილი		ფასადი გ'-ა ღერძებში (ავტოსამრეცხაო)		
				სტად.	**ფურც.**	**რაოდ.**
					ას-11	17

ფასადი 8-1 ღერძებში მ. 1:100

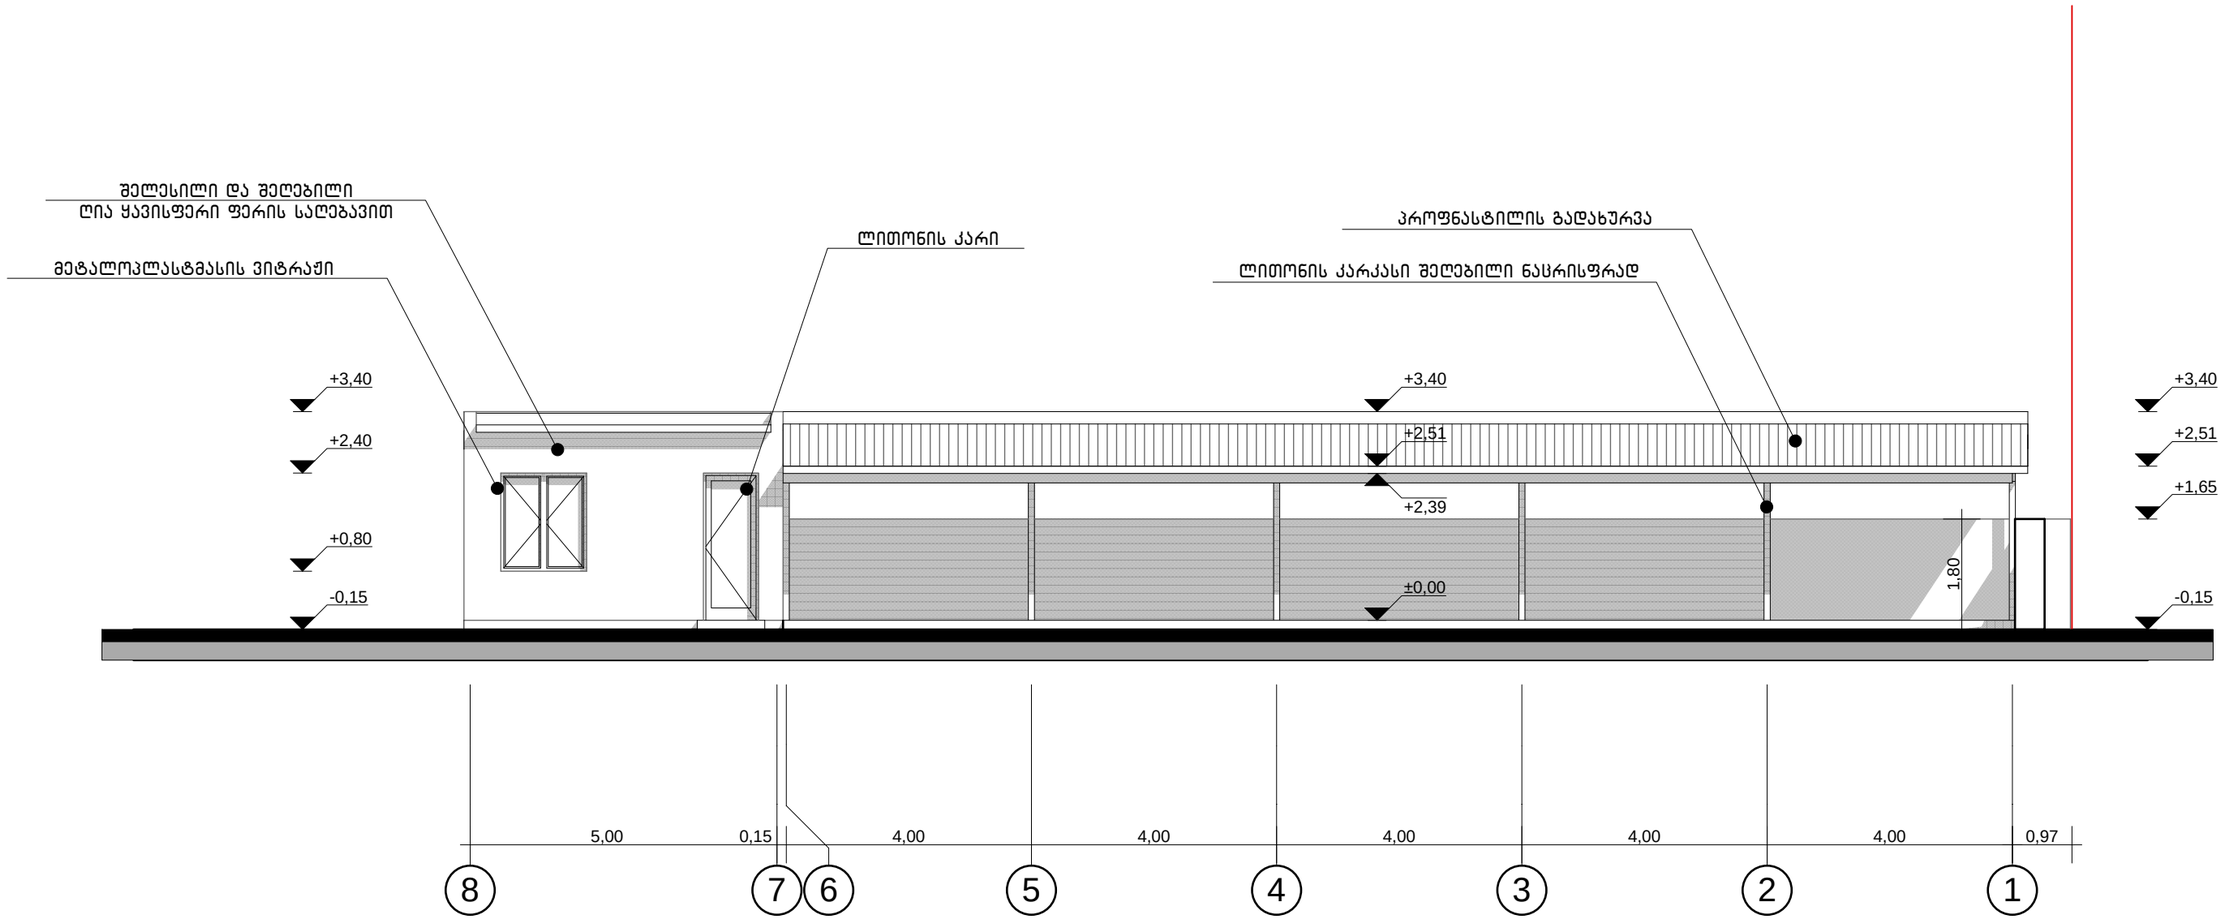

MARCH DESIGN	შპს „მარჩ დიზაინ”		ქ. თბილისი, კაიროს ქუჩა № 21-ში, შპს სვეტი-53-ის საკუთრებაში არსებულ მიწის ნაკვეთზე, ავტოსამრეცხაოსა და მაღაზიის პროექტი		
თანამდებობა	გვარი	ხელმ.	არქიტექტურული ნაწილი		2016 წ.
დირექტორი	რ. გეთიაშვილი				
პრ.მთ.არქიტექტ.	რ. გეთიაშვილი				
შეასრულა	რ. გეთიაშვილი		ფასადი 8-1 ღერძებში (ავტოსამრეცხაო)		
				სტად.	ფურც.	რაოდ.
					ას-12	17

ფასადი ა-გ' ღერძებში მ. 1:100

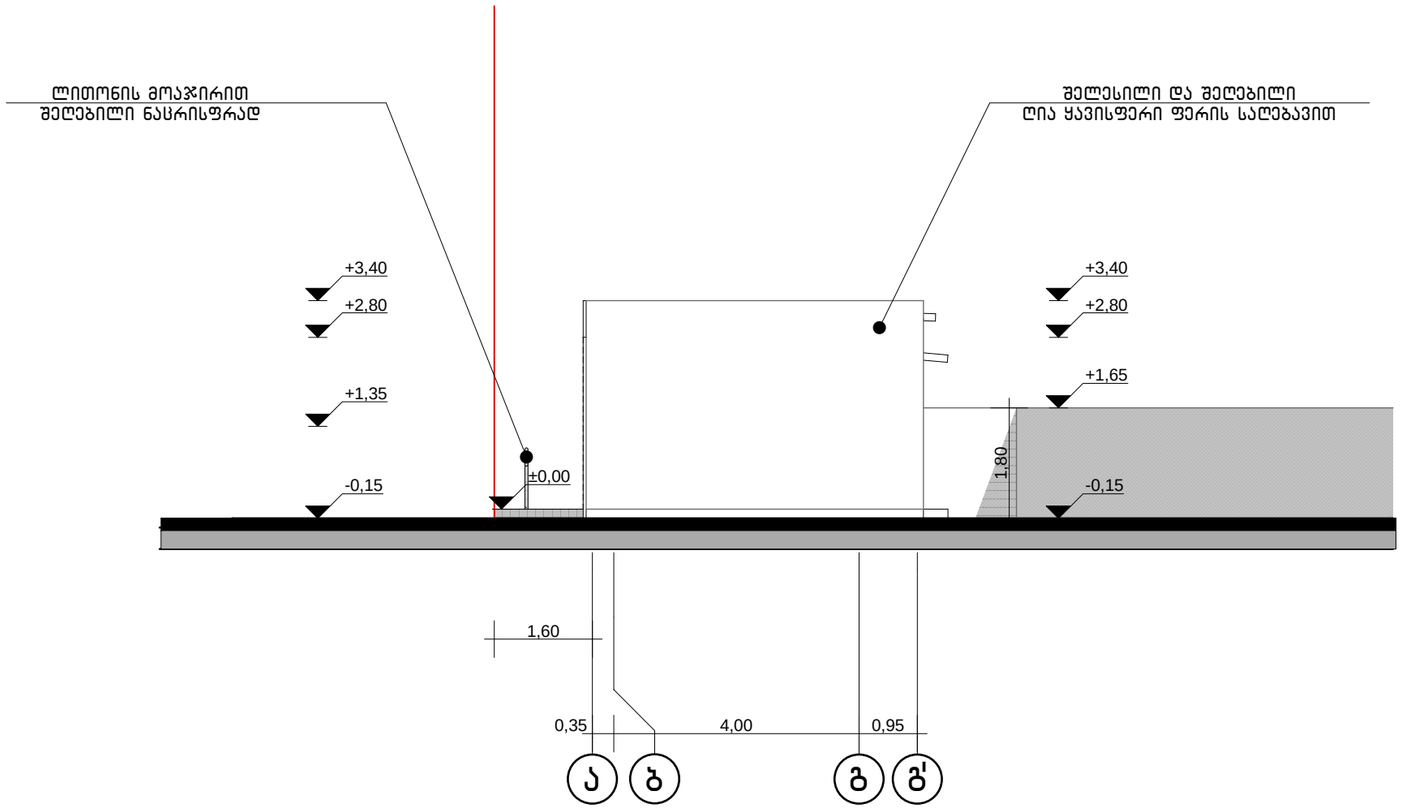

MARCH DESIGN	**შპს „მარჩ დიზაინ”**		ქ. თბილისი, კაიროს ქუჩა № 21-ში, შპს სვეტი-53-ის საკუთრებაში არსებულ მიწის ნაკვეთზე, ავტოსამრეცხაოსა და მაღაზიის პროექტი		
თანამდებობა	**გვარი**	**ხელმ.**	**არქიტექტურული ნაწილი**	2016 წ.	
დირექტორი	რ. გეთიაშვილი				
პრ.მთ.არქიტექტ.	რ. გეთიაშვილი				
შეასრულა	რ. გეთიაშვილი		ფასადი ა-გ' ღერძებში (ავტოსამრეცხაო)		
				სტად.	**ფურც.**	**რაოდ.**
					ას-13	17

ფასადი 1-4 ღერძებში მ. 1:100

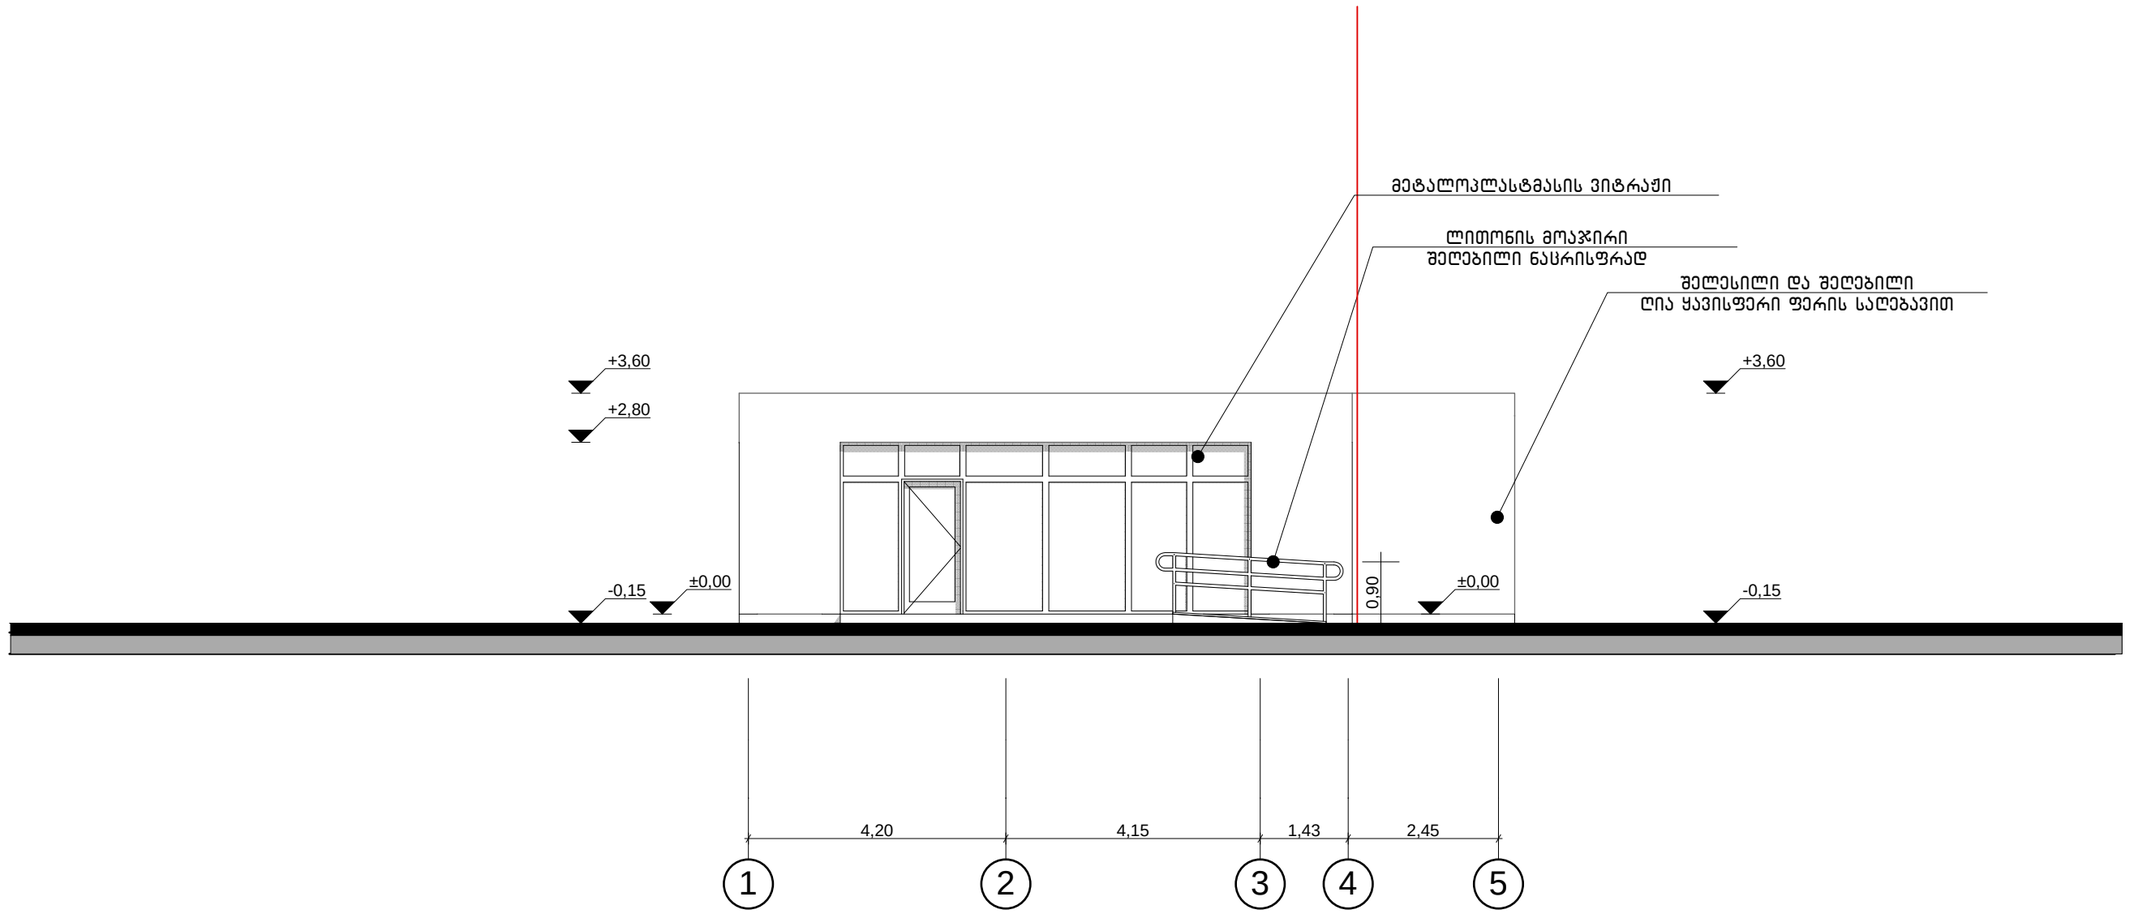

MARCH DESIGN	შპს „მარჩ დიზაინ”		ქ. თბილისი, კაიროს ქუჩა № 21-ში, შპს სვეტი-53-ის საკუთრებაში არსებულ მიწის ნაკვეთზე, ავტოსამრეცხაოსა და მაღაზიის პროექტი		
თანამდებობა	**გვარი**	**ხელმ.**	**არქიტექტურული ნაწილი**	2016 წ.	
დირექტორი	რ. გეთიაშვილი				
პრ.მთ.არქიტექტ.	რ. გეთიაშვილი				
შეასრულა	რ. გეთიაშვილი		ფასადი 1-4 ღერძებში (მაღაზია)		
				სტად.	**ფურც.**	**რაოდ.**
					ას-14	17

ფასადი გ-ა ღერძებში მ. 1:100

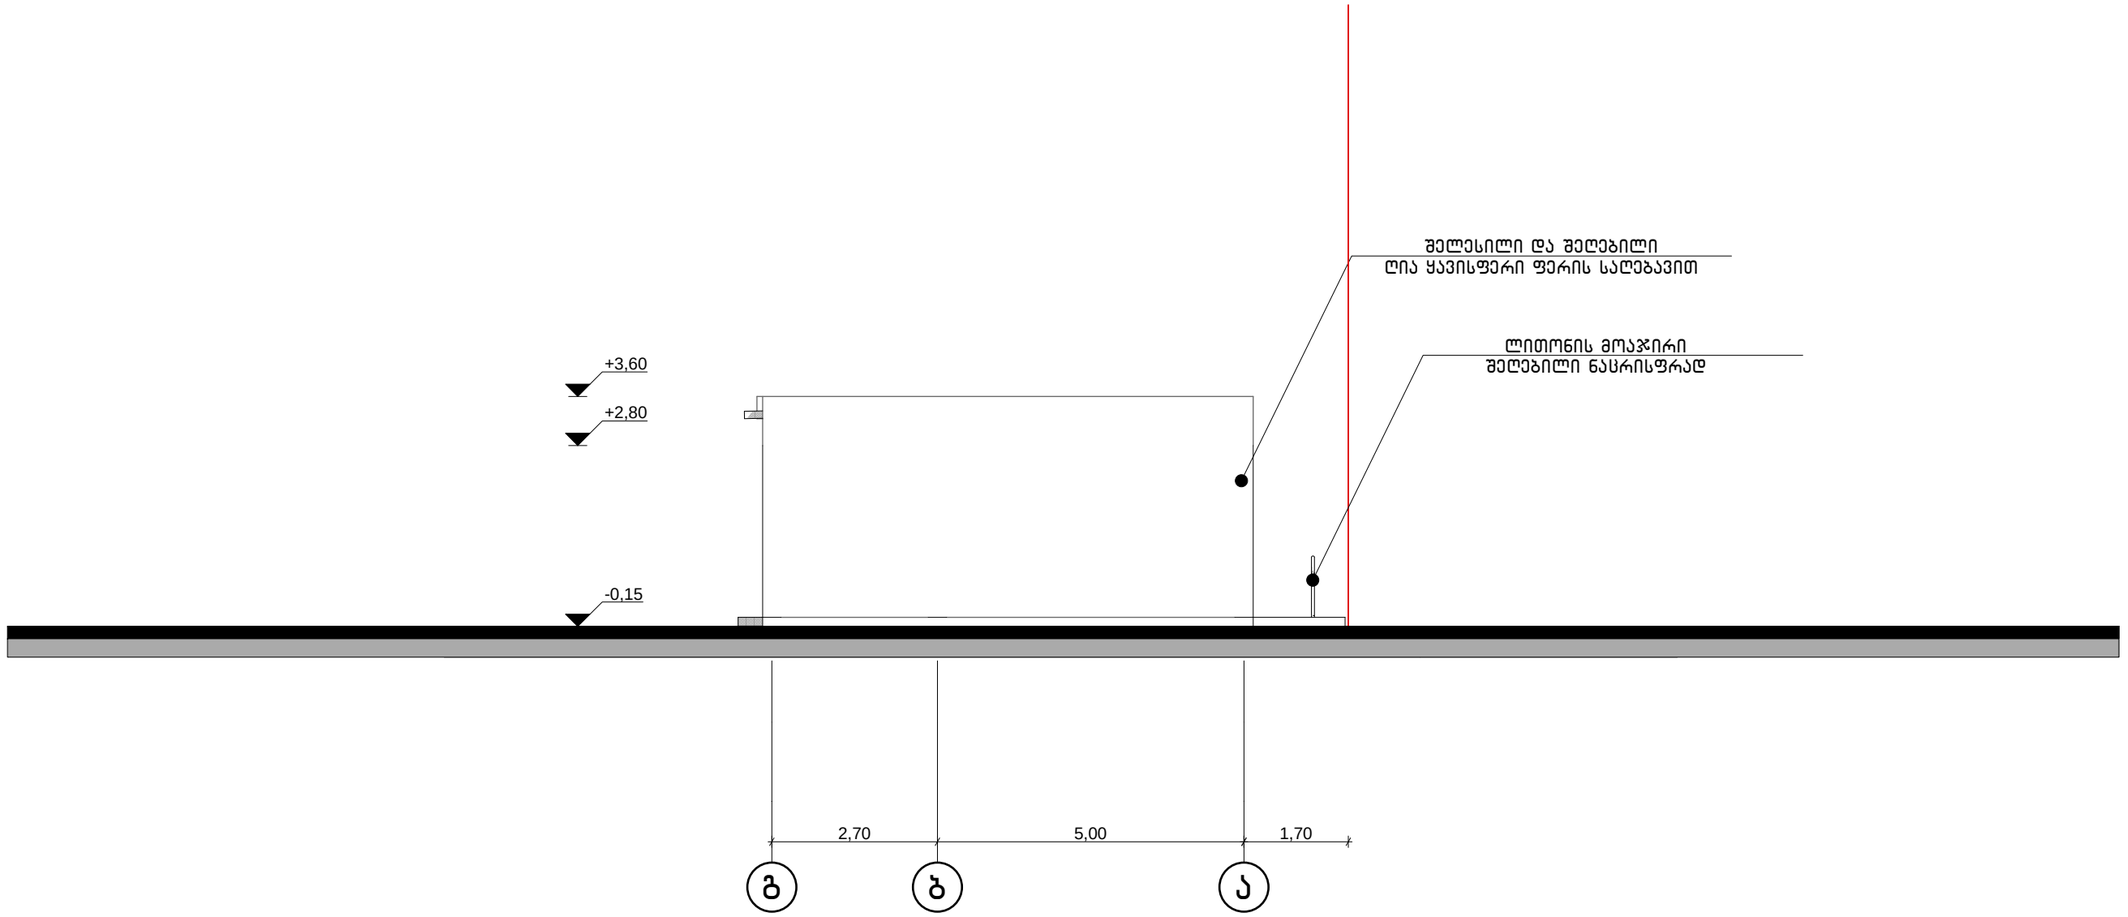

MARCH DESIGN	შპს „მარჩ დიზაინ”		ქ. თბილისი, კაიროს ქუჩა № 21-ში, შპს სვეტი-53-ის საკუთრებაში არსებულ მიწის ნაკვეთზე, ავტოსამრეცხაოსა და მაღაზიის პროექტი		
თანამდებობა	**გვარი**	**ხელმ.**	**არქიტექტურული ნაწილი**	2016 წ.	
დირექტორი	რ. გეთიაშვილი				
პრ.მთ.არქიტექტ.	რ. გეთიაშვილი				
შეასრულა	რ. გეთიაშვილი		ფასადი გ-ა ღერძებში (მაღაზია)		
				სტად.	**ფურც.**	**რაოდ.**
					ას-15	17

ფასადი 5-1 ღერძებში მ. 1:100

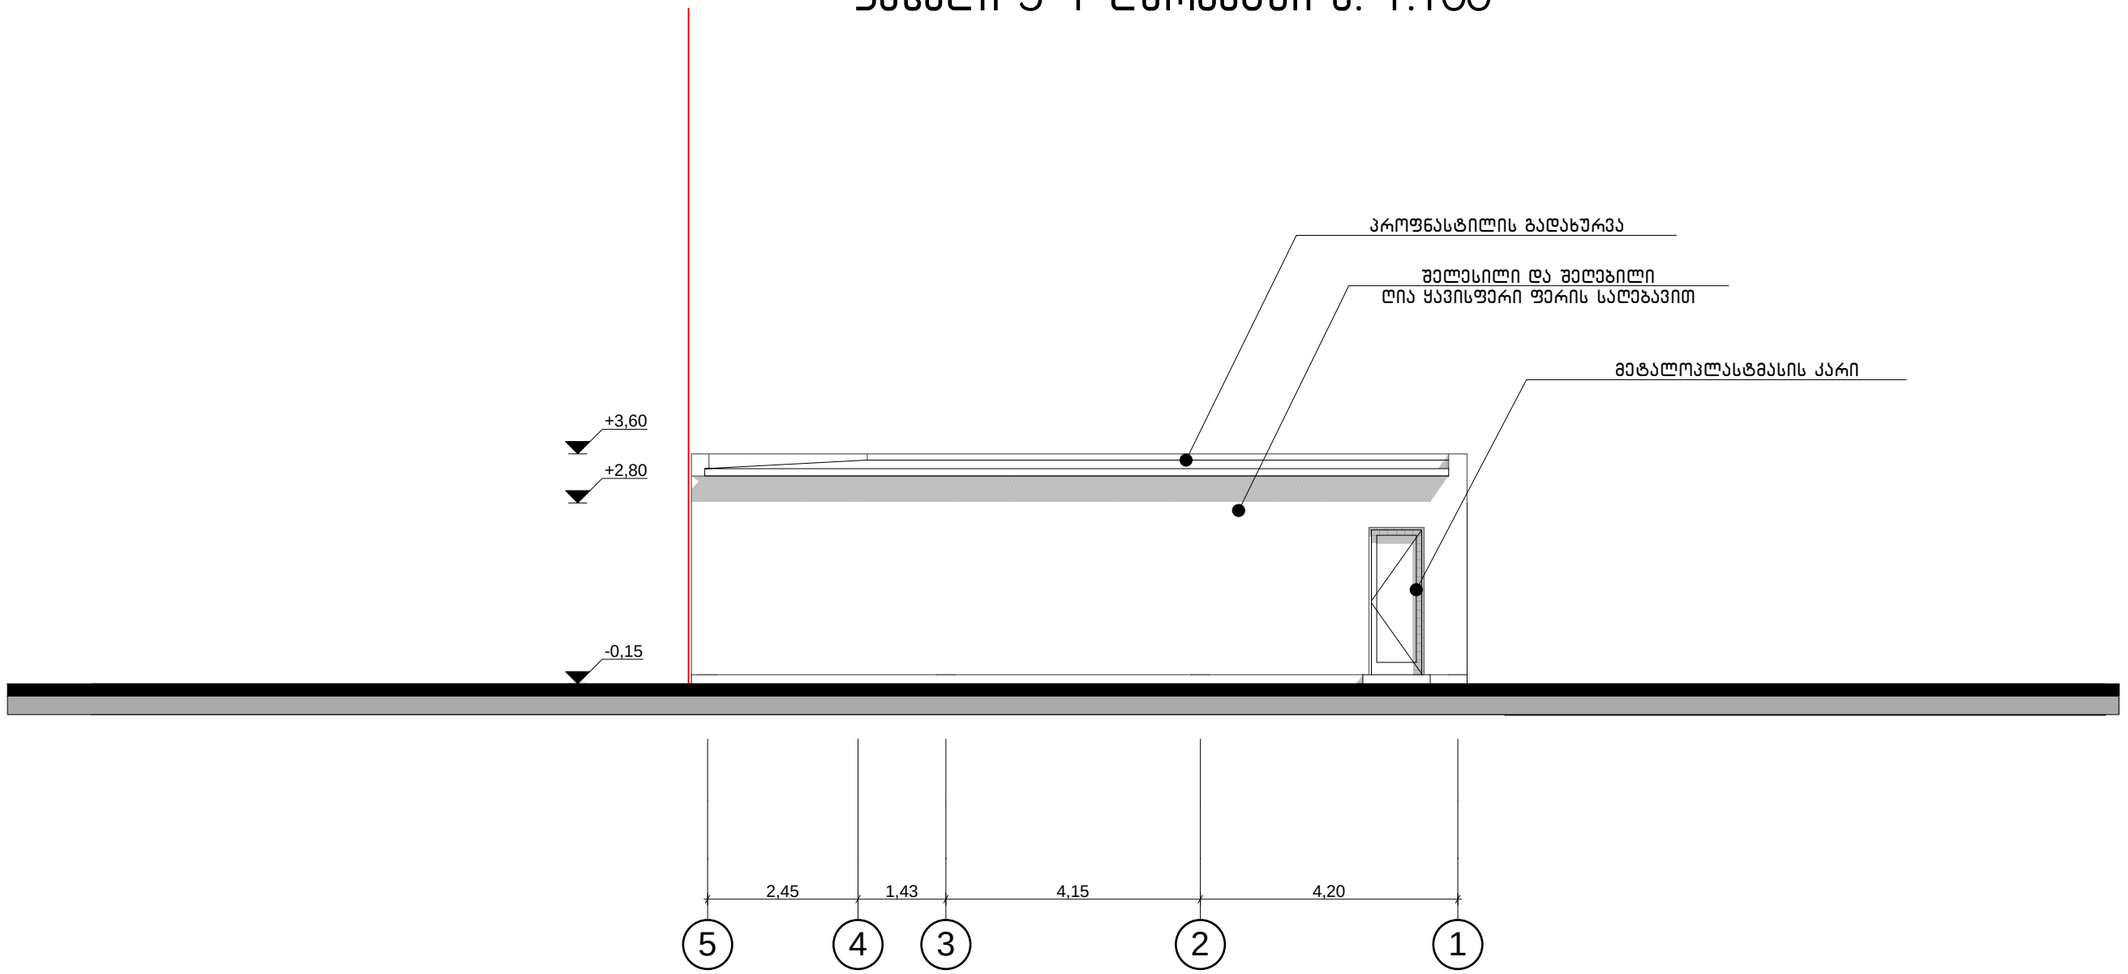

MARCH DESIGN	შპს „მარჩ დიზაინ”		ქ. თბილისი, კაიროს ქუჩა № 21-ში, შპს სვეტი-53-ის საკუთრებაში არსებულ მიწის ნაკვეთზე, ავტოსამრეცხაოსა და მაღაზიის პროექტი		
თანამდებობა	**გვარი**	**ხელმ.**	**არქიტექტურული ნაწილი**	2016 წ.	
დირექტორი	რ. გეთიაშვილი				
პრ.მთ.არქიტექტ.	რ. გეთიაშვილი				
შეასრულა	რ. გეთიაშვილი		ფასადი 5-1 ღერძებში (მაღაზია)		
				სტად.	**ფურც.**	**რაოდ.**
					ას-16	17

ფასადი ა-გ ღერძებში მ. 1:100

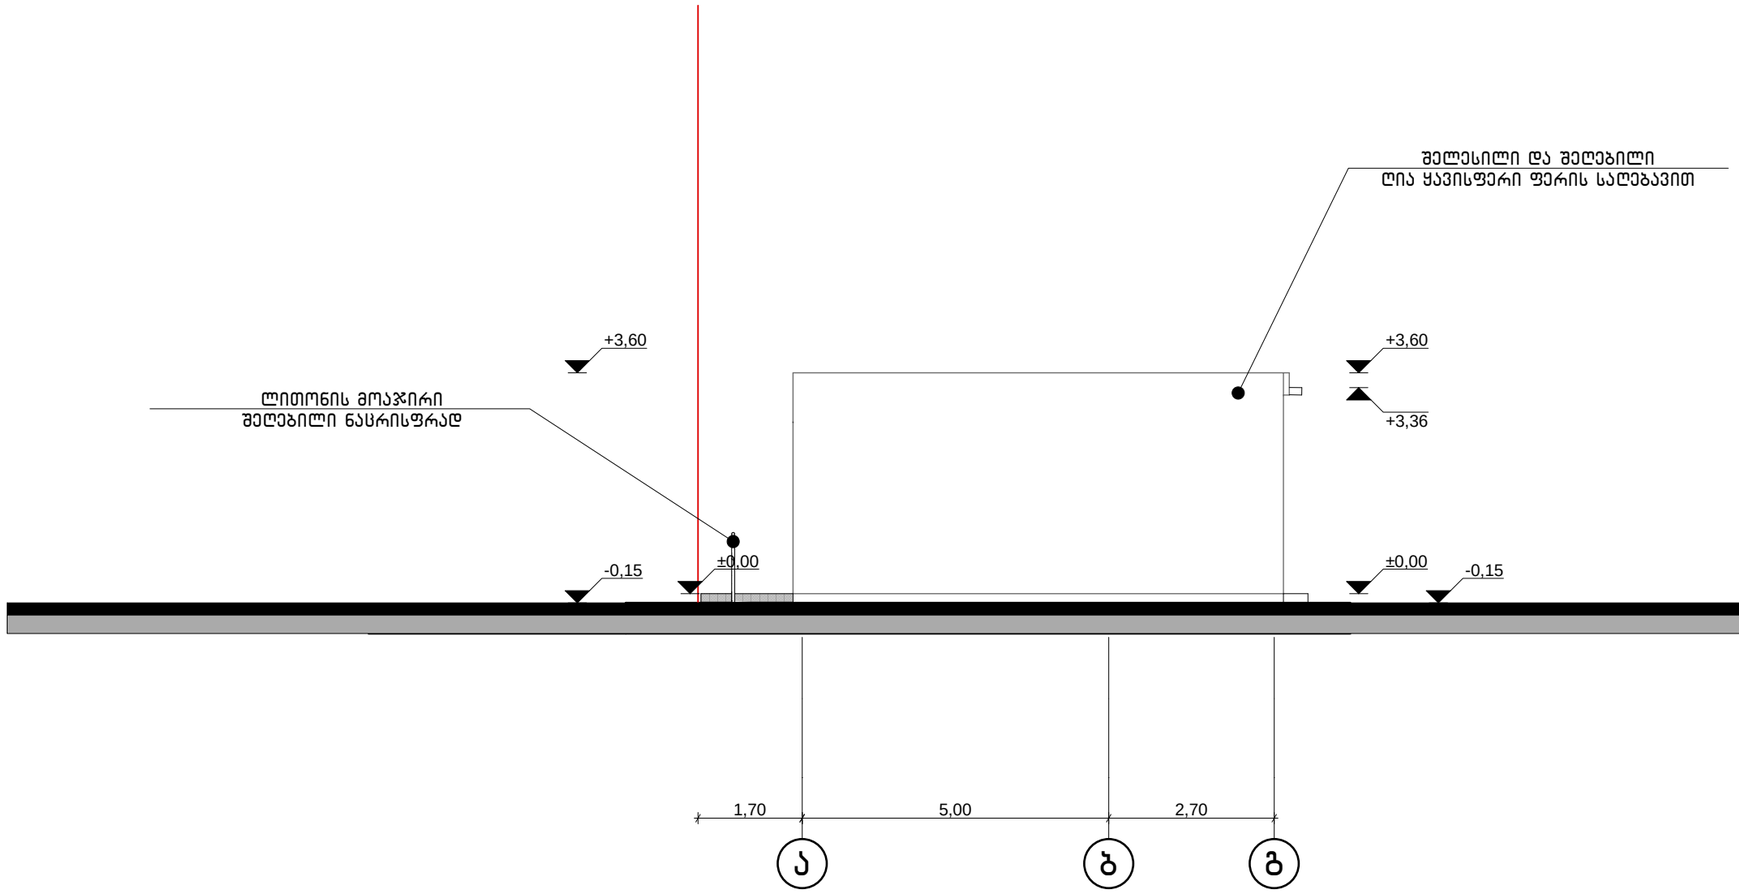

MARCH DESIGN	შპს „მარჩ დიზაინ”		ქ. თბილისი, კაიროს ქუჩა № 21-ში, შპს სვეტი-53-ის საკუთრებაში არსებულ მიწის ნაკვეთზე, ავტოსამრეცხაოსა და მაღაზიის პროექტი		
თანამდებობა	**გვარი**	**ხელმ.**	**არქიტექტურული ნაწილი**	2016 წ.	
დირექტორი	რ. გეთიაშვილი				
პრ.მთ.არქიტექტ.	რ. გეთიაშვილი				
შეასრულა	რ. გეთიაშვილი		ფასადი ა-გ ღერძებში (მაღაზია)	**სტად.**	**ფურც.**	**რაოდ.**
					ას-17	17