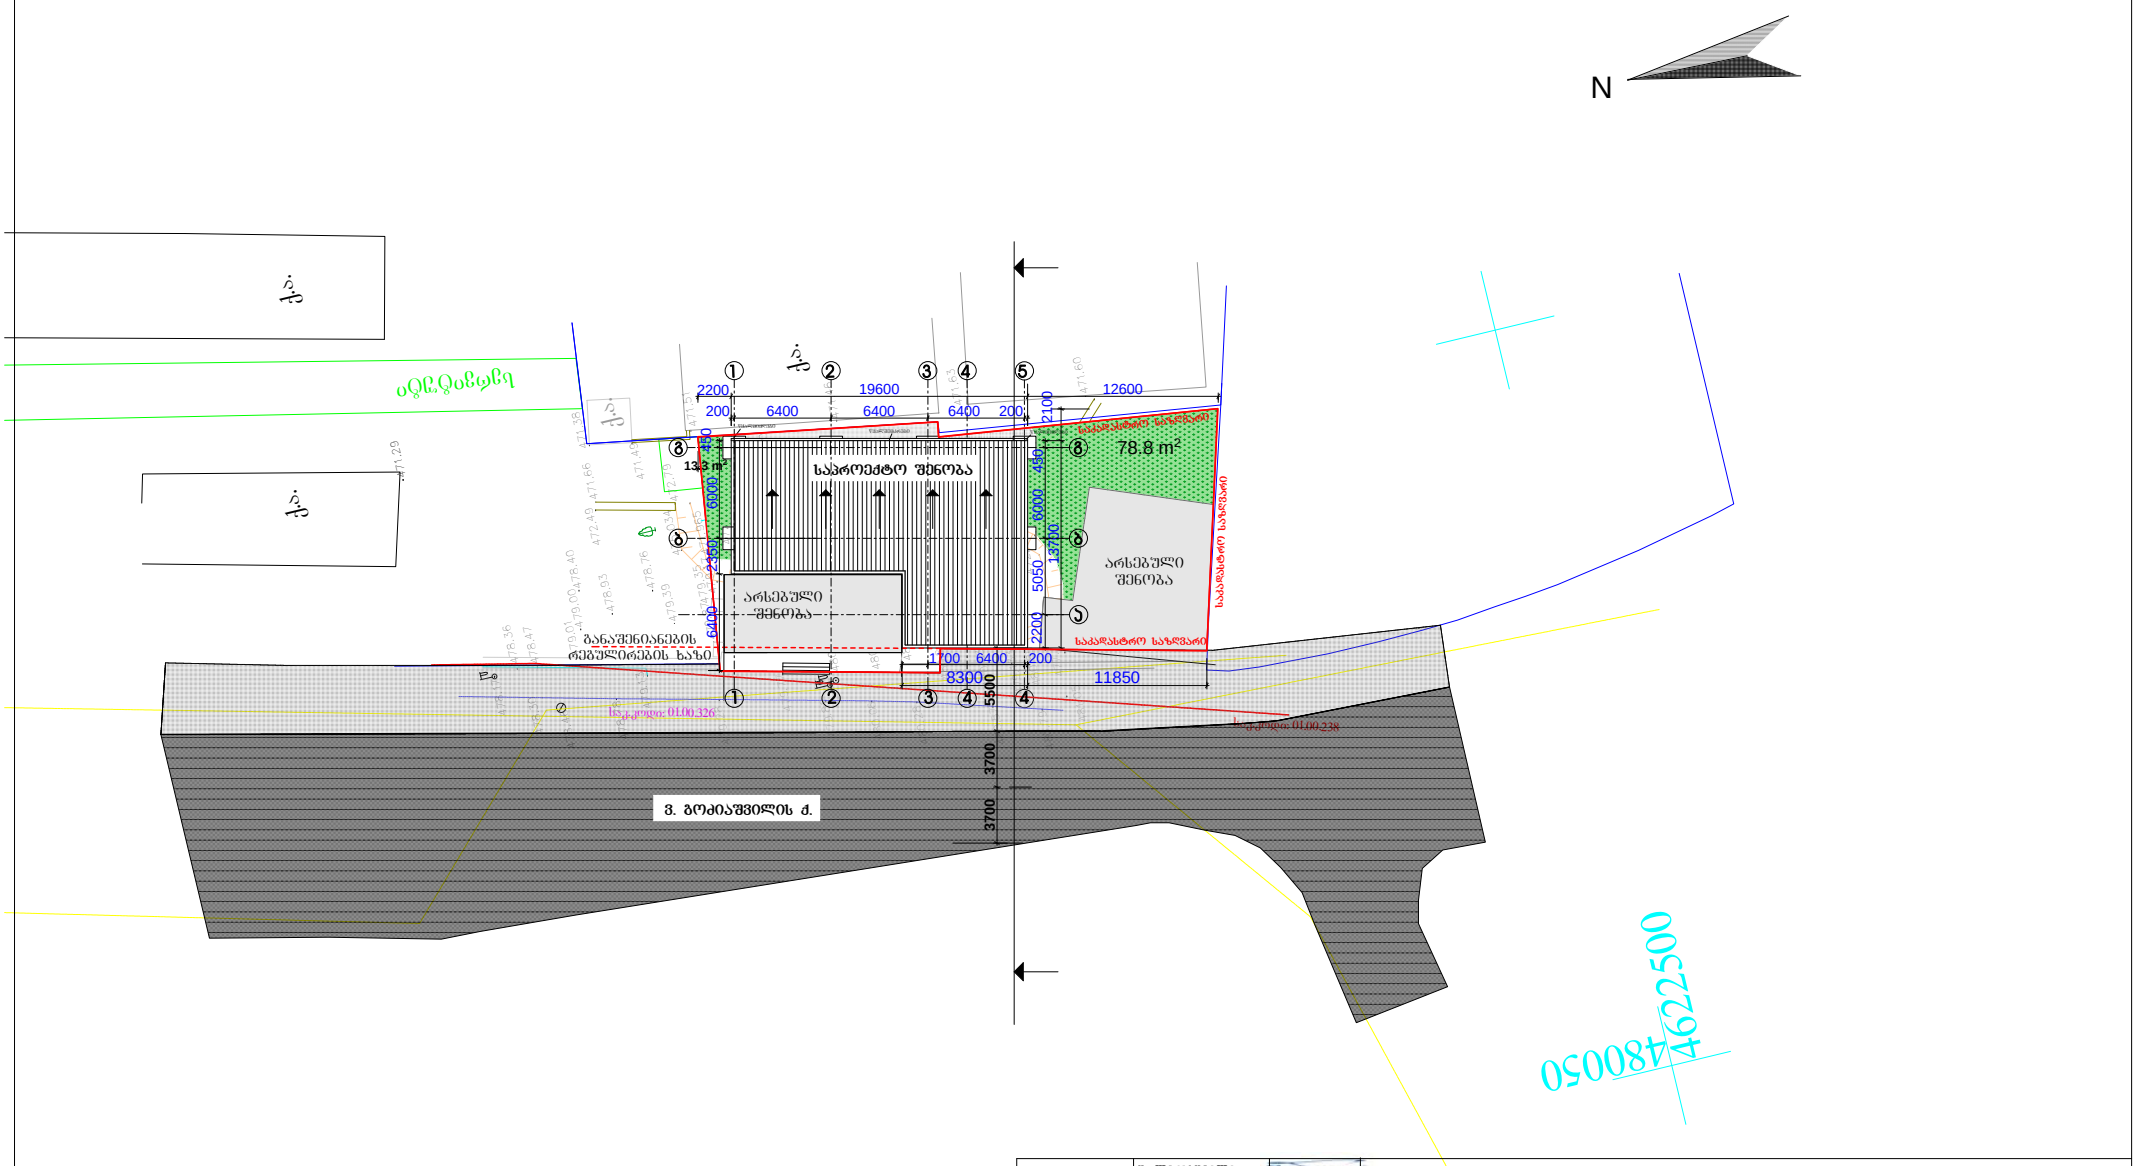
N
საპროექტო შენობა
78.8 m²
133 m²
არსებული შენობა
არსებული შენობა
ბანაშენიანების რებულირების ხაზი
ვ. გოძიაშვილის ქ.
საკადასტრო საზღვარი
საკადასტრო საზღვარი
19600
12600
6400
6400
6400
200
2200
200
2100
6000
2350
5050
13700
1700
6400
200
8300
11850
5500
3700
3700
3700
6000
6000
6000
4800
2200
4800
2200
4800
2200

36.8 მ

H=L/Y
H=9.2/0.25=36.8 მ

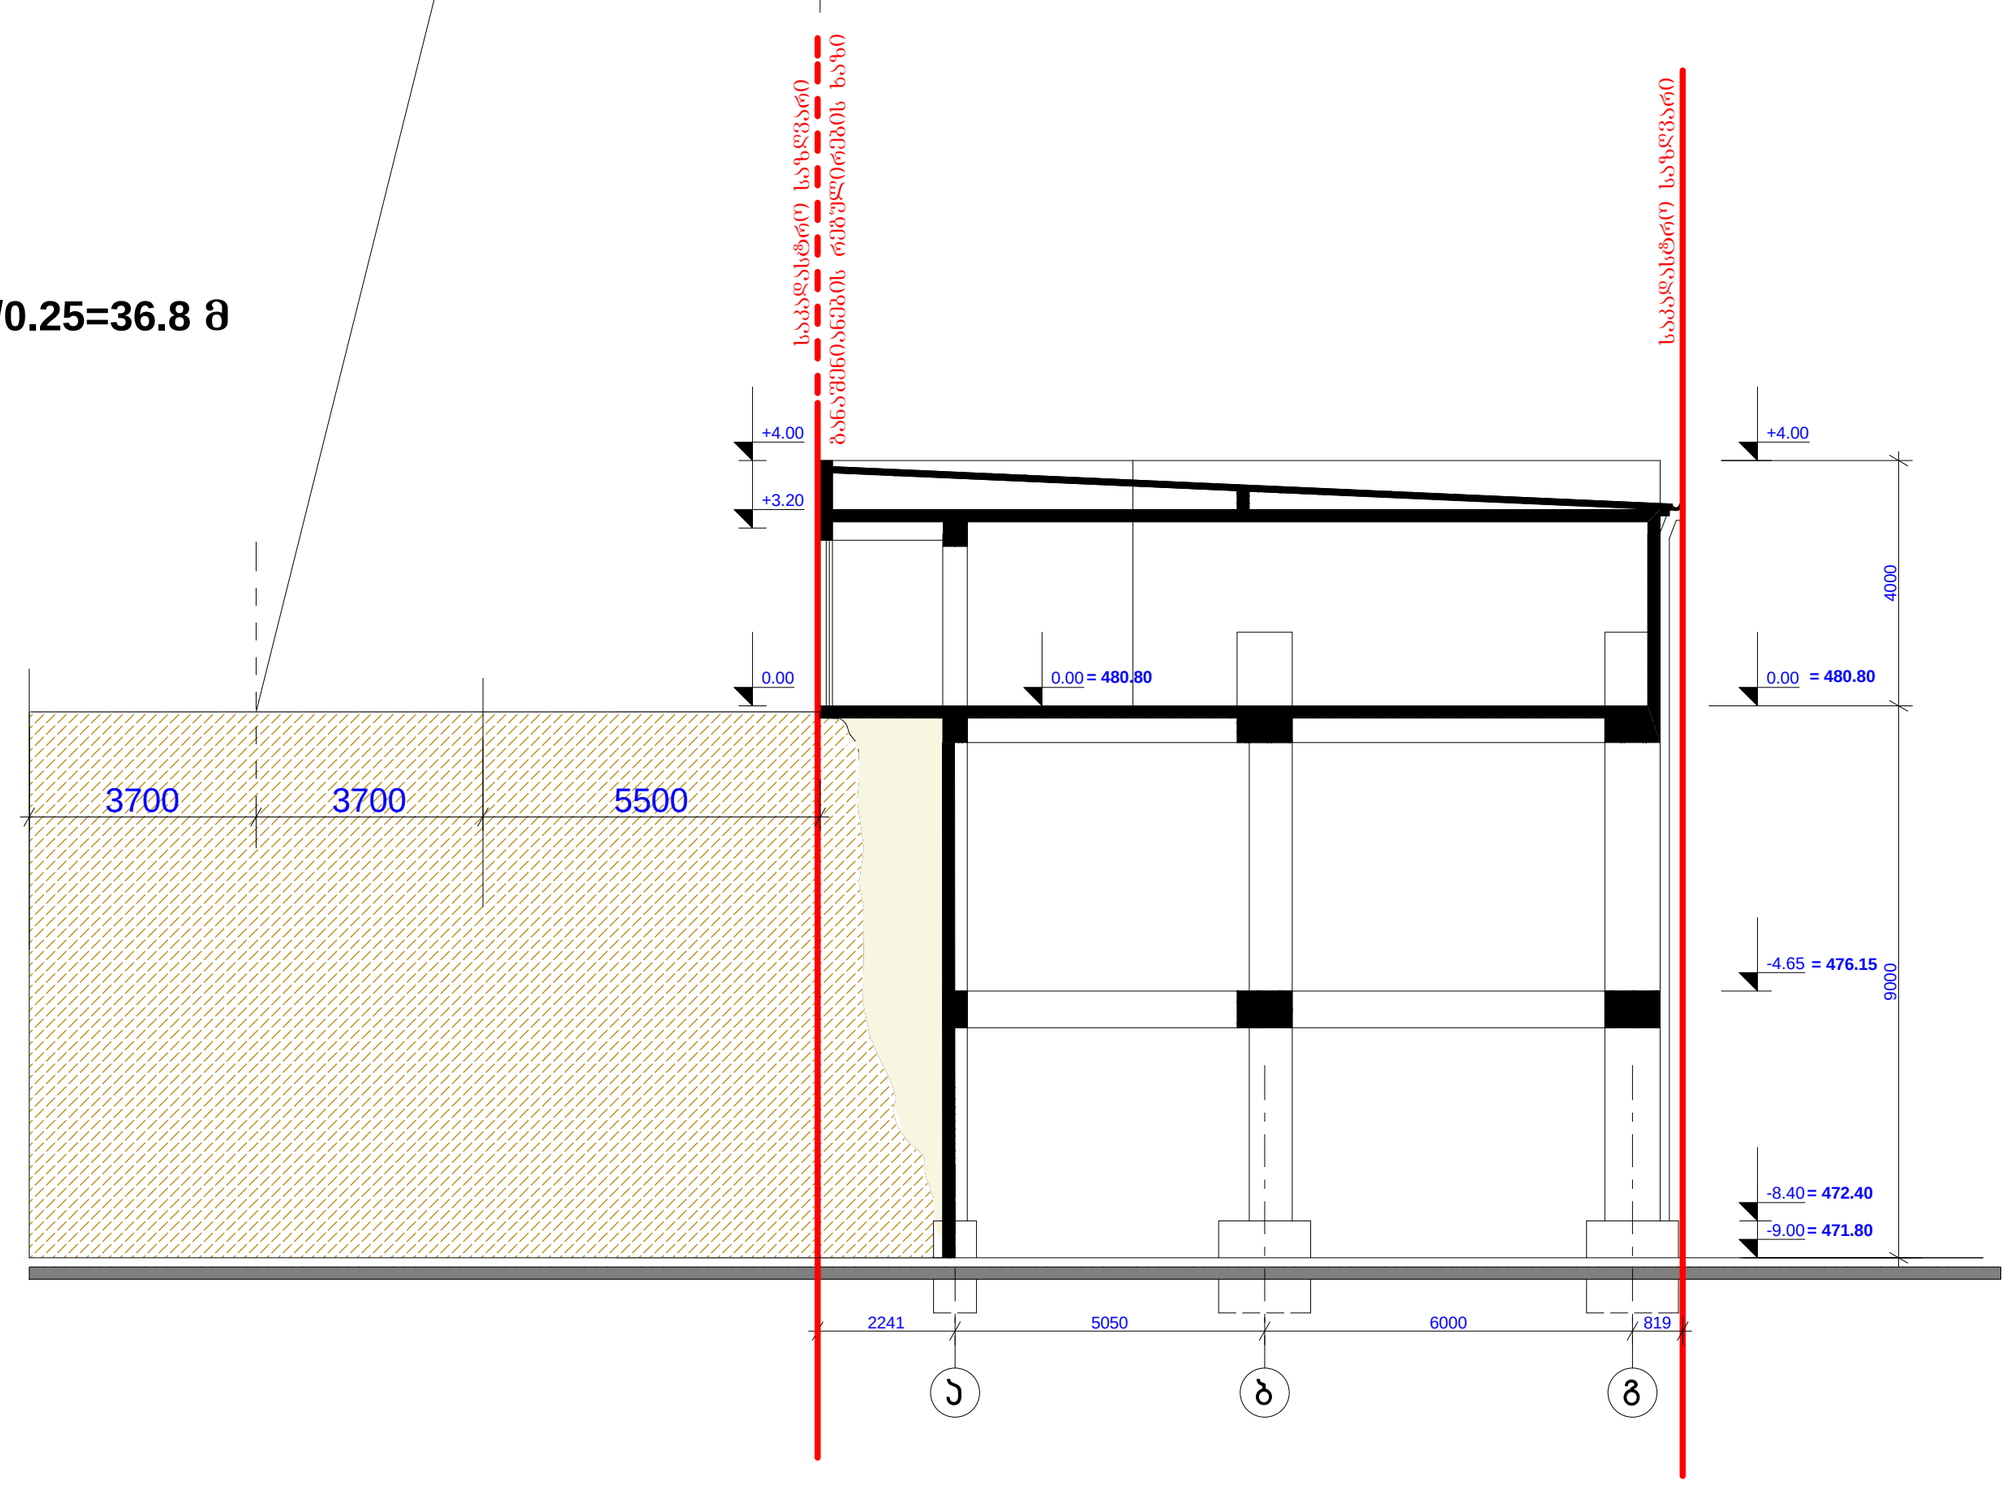

ხელმძღვანელი	გ. ლეკიაშვილი	ქ. ოზილისში, ვაკე-საბურთალოს რაიონში, გოძიაშვილის ქ.№22/№24 სასაწყობო და სავაჭრო შენობის პროექტი	
არქიტექტორი	გ.ლეკიაშვილი	არქიტექტურული ნაწილი	ფაილის №
		სიმაღლის განსაზღვრის სქემა სხივის აგებაა	სტადია: გ; ფურც.: ა-19; ფ-ბი: 20; მასშტაბი: 1:100
შემსრულა	გ. ლეკიაშვილი	შ.პ.ს. "ოძს ვაი ზედ არქიტექტს"	