გეგმა ± 0.000 ნიშნულზე
მ 1:200

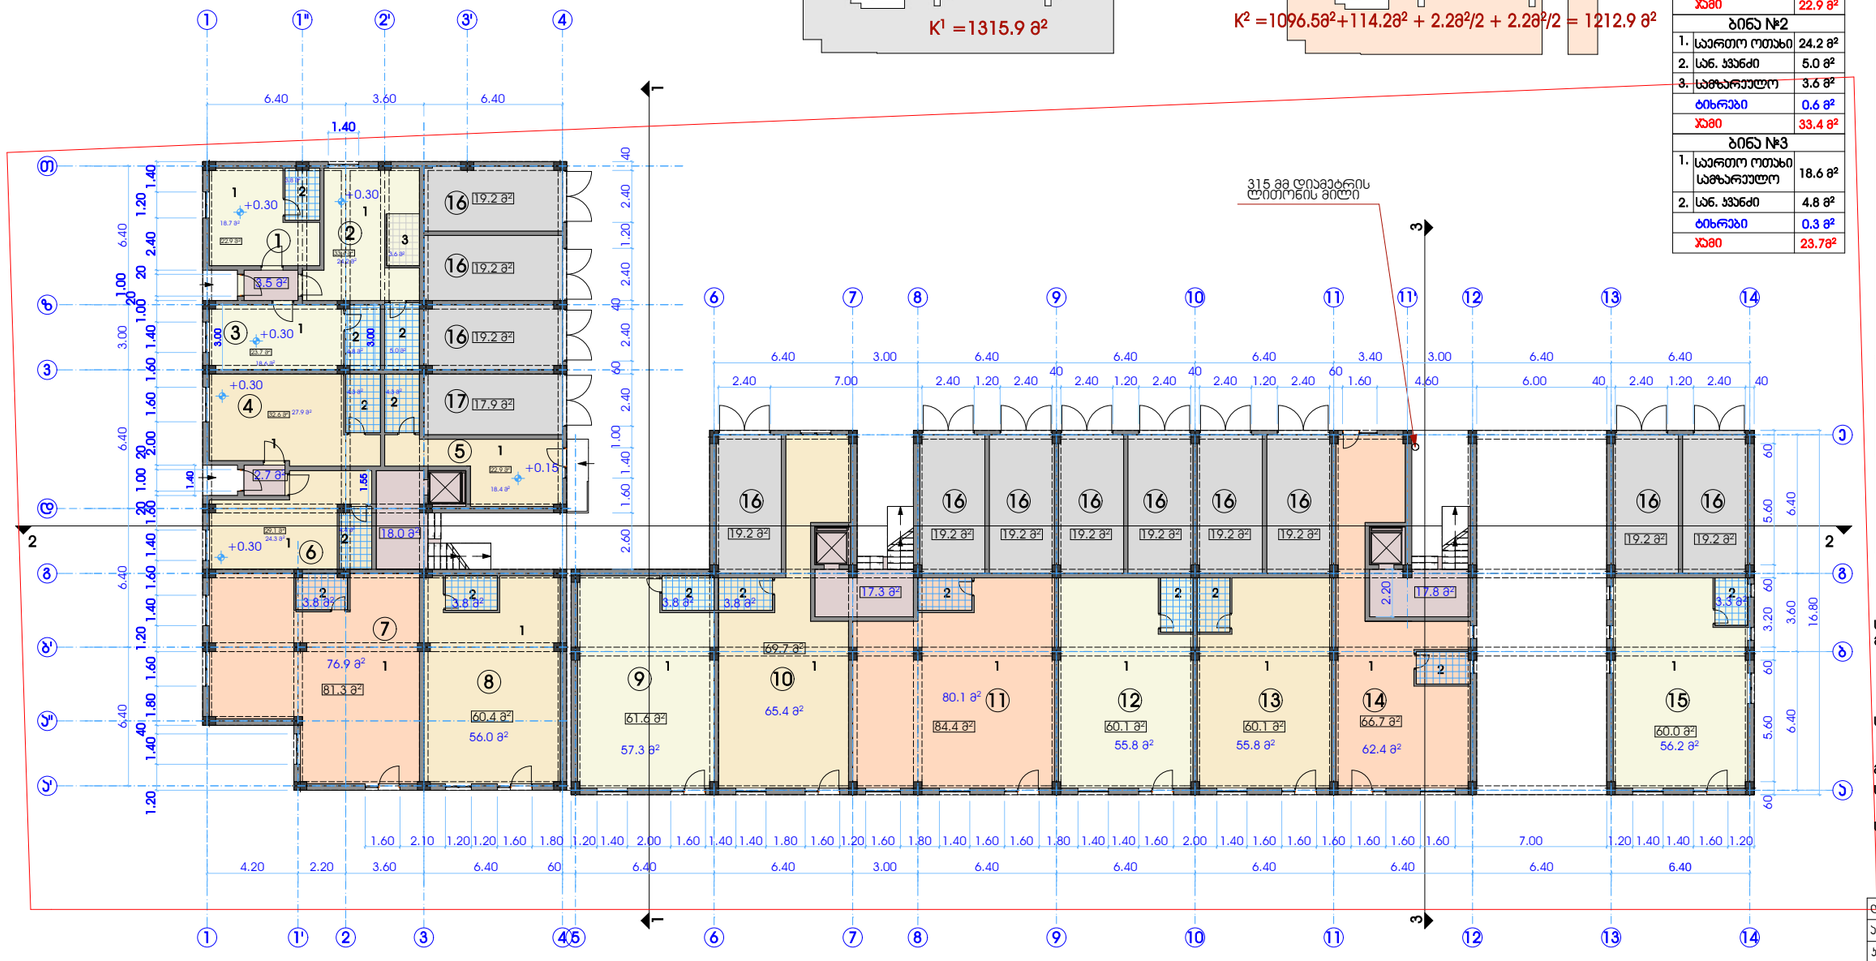

ბინა №1		
1.	საერთო ოთახი სამზარეულო	18.7 მ²
2.	სან. კვანძი	3.8 მ²
	ტიხრები	0.4 მ²
	ჯამი	22.9 მ²

ბინა №2		
1.	საერთო ოთახი	24.2 მ²
2.	სან. კვანძი	5.0 მ²
3.	სამზარეულო	3.6 მ²
	ტიხრები	0.6 მ²
	ჯამი	33.4 მ²

ბინა №3		
1.	საერთო ოთახი სამზარეულო	18.6 მ²
2.	სან. კვანძი	4.8 მ²
	ტიხრები	0.3 მ²
	ჯამი	23.7მ²

ბინა №4		
1.	საერთო ოთახი სამზარეულო	27.9 მ²
2.	სან. კვანძი	4.3 მ²
	ტიხრები	0.4 მ²
	ჯამი	32.6 მ²

ბინა №5		
1.	საერთო ოთახი სამზარეულო	18.48²
2.	სან. კვანძი	4.3 მ²
	ტიხრები	0.2 მ²
	ჯამი	22.9 მ²

ბინა №6		
1.	საერთო ოთახი სამზარეულო	24.3 მ²
2.	სან. კვანძი	4.4 მ²
	ტიხრები	0.4 მ²
	ჯამი	29.18²

ოფისი №7		
1.	ოფისი	76.9 მ²
2.	სან. კვანძი	3.8 მ²
	ტიხრები	0.6 მ²
	ჯამი	81.3 მ²

ოფისი №8		
1.	ოფისი	56.0 მ²
2.	სან. კვანძი	3.8 მ²
	ტიხრები	0.6 მ²
	ჯამი	60.4 მ²

ოფისი №9		
1.	ოფისი	57.3 მ²
2.	სან. კვანძი	3.8 მ²
	ტიხრები	0.5 მ²
	ჯამი	61.6 მ²

ოფისი №10		
1.	ოფისი	65.4 მ²
2.	სან. კვანძი	3.8 მ²
	ტიხრები	0.5 მ²
	ჯამი	69.7 მ²

ოფისი №11		
1.	ოფისი	80.1 მ²
2.	სან. კვანძი	3.8 მ²
	ტიხრები	0.5 მ²
	ჯამი	84.4 მ²

ოფისი №12		
1.	ოფისი	55.8 მ²
2.	სან. კვანძი	3.8 მ²
	ტიხრები	0.5 მ²
	ჯამი	60.1 მ²

ოფისი №13		
1.	ოფისი	55.8 მ²
2.	სან. კვანძი	3.8 მ²
	ტიხრები	0.5 მ²
	ჯამი	60.1 მ²

ოფისი №14		
1.	ოფისი	62.4 მ²
2.	სან. კვანძი	3.8 მ²
	ტიხრები	0.5 მ²
	ჯამი	66.7 მ²

ოფისი №15		
1.	ოფისი	56.2 მ²
2.	სან. კვანძი	3.3 მ²
	ტიხრები	0.5 მ²
	ჯამი	60.0 მ²

აბატფარები №16		
1.	აბატფარები	19.2 მ²
	ჯამი	230.4 მ²

აბატფარები №17		
1.	აბატფარები	17.9 მ²
	ჯამი	17.9 მ²

სულ საერთო ფართი სართულზე - 1017.2 მ²
მათ შორის
ბინების ფართი 164.6 მ²
ოფისების ფართი - 604.3 მ²
აბატფარებების ფართი - 248.3 მ²

სადარბაზოების საერთო ფართი
(ლიფტის შახტის ჩათვლით) - 59.38²

განაშენიანების ფართი K¹ =1315.9 მ²
სართულის განაშენიანების ინტენსივობის ფართი K² =1212.9 მ²

სართულის საერთო ფართი - 1319.3 მ²

დირექტ.	ა.პოგალაძე		მრავალფუნქციური საცხოვრებელი სახლი				
არქიტ.	მ.ყველაძვა						
კონსტრ.	გ.დუმბაძე		გეგმა ± 0.000 ნიშნულზე მ 1:200				
შეასრ.	თ.ახალაშვილი						
			სტადია	ნახაზი	ნახ.რაოდ.		
			არქ.ჯრ.	4	16	დაკვ.	2016

ბინა №1		
1.	ჰოლი	10.0 მ²
2.	საერთო ოთახი	15.9 მ²
3.	საძილე	12.8 მ²
4.	სამზარეულო	11.4 მ²
5.	სან. კვანძი	4.6 მ²
6.	აივნები	2.0 მ² 1.2 მ²
	ტიხრები	2.7 მ²
	ჯამი	60.6 მ²

ბინა №2		
1.	ჰოლი	9.6 მ²
2.	საერთო ოთახი	14.9 მ²
3.	საძილე	15.7 მ²
4.	სამზარეულო	9.0 მ²
5.	სან. კვანძი	5.7 მ²
6.	აივნები	2.0 მ² 1.2 მ²
	ტიხრები	2.5 მ²
	ჯამი	60.6 მ²

ბინა №3		
1.	ჰოლი	6.8 მ²
2.	საერთო ოთახი სამზარეულო	15.7 მ²
3.	საძილე	14.9 მ²
4.	სან. კვანძი	6.0 მ²
5.	აივანი	3.0 მ²
	ტიხრები	1.8 მ²
	ჯამი	48.2 მ²

ბინა №4		
1.	ჰოლი	5.2 მ²
2.	საერთო ოთახი	15.0 მ²
3.	საძილე	15.2 მ²
4.	სამზარეულო	10.2 მ²
5.	სან. კვანძი	5.5 მ²
6.	საკუჭნაო	3.6 მ²
7.	აივანი	2.0 მ²
	ტიხრები	1.9 მ²
	ჯამი	58.6 მ²

ბინა №5		
1.	ჰოლი	6.8 მ²
2.	საერთო ოთახი სამზარეულო	15.7 მ²
3.	საძილე	14.9 მ²
4.	სან. კვანძი	6.0 მ²
5.	აივანი	3.0 მ²
	ტიხრები	1.8 მ²
	ჯამი	48.2 მ²

ბინა №6		
1.	ჰოლი	10.9 მ²
2.	საერთო ოთახი	29.5 მ²
3.	საძილე	13.0 მ²
4.	საძილე	17.9 მ²
5.	სამზარეულო	5.3 მ²
6.	სან. კვანძი	5.4 მ²
7.	აივნები	1.8 მ²
	ტიხრები	3.6 მ²
	ჯამი	87.4 მ²

ბინა №7		
1.	ჰოლი	13.0 მ²
2.	საერთო ოთახი	19.8 მ²
3.	საძილე	16.1 მ²
4.	სამზარეულო	9.0 მ²
5.	სან. კვანძი	5.6 მ²
6.	აივანი	2.6 მ²
	ტიხრები	2.6 მ²
	ჯამი	68.7 მ²

ბინა №8		
1.	ჰოლი	7.8 მ²
2.	საერთო ოთახი	24.5 მ²
3.	საძილე	13.7 მ²
4.	სამზარეულო	12.2 მ²
5.	სან. კვანძი	5.3 მ²
6.	აივანი	2.6 მ²
	ტიხრები	2.3 მ²
	ჯამი	68.4 მ²

ბინა №9		
1.	ჰოლი	4.6 მ²
2.	საერთო ოთახი სამზარეულო	22.2 მ²
3.	საძილე	11.0 მ²
4.	სან. კვანძი	4.6 მ²
5.	აივანი	2.7 მ²
	ტიხრები	1.4 მ²
	ჯამი	46.5 მ²

ბინა №10		
1.	ჰოლი	5.8 მ²
2.	საერთო ოთახი სამზარეულო	16.9 მ²
3.	საძილე	16.5 მ²
4.	სან. კვანძი	4.6 მ²
5.	აივანი	2.4 მ²
	ტიხრები	1.3 მ²
	ჯამი	47.5 მ²

ბინა №11		
1.	ჰოლი	5.8 მ²
2.	საერთო ოთახი	18.5 მ²
3.	საძილე	18.8 მ²
4.	სამზარეულო	14.1 მ²
5.	სან. კვანძი	4.3 მ²
6.	აივნები	2.7 მ² 2.6 მ²
	ტიხრები	2.6 მ²
	ჯამი	69.4 მ²

ბინა №12		
1.	ჰოლი	5.9 მ²
2.	საერთო ოთახი სამზარეულო	22.3 მ²
3.	საძილე	13.1 მ²
4.	სან. კვანძი	6.1 მ²
5.	აივანი	2.6 მ²
	ტიხრები	1.6 მ²
	ჯამი	51.6 მ²

ბინა №13		
1.	ჰოლი	6.5 მ²
2.	საერთო ოთახი	22.8 მ²
3.	სამზარეულო	17.0 მ²
4.	სან. კვანძი	4.8 მ²
5.	აივანი	2.0 მ²
	ტიხრები	1.8 მ²
	ჯამი	54.9 მ²

ბინა №14		
1.	ჰოლი	6.5 მ²
2.	საერთო ოთახი	22.8 მ²
3.	სამზარეულო	17.0 მ²
4.	სან. კვანძი	4.8 მ²
5.	აივანი	2.0 მ²
	ტიხრები	1.8 მ²
	ჯამი	54.9 მ²

ბინა №15		
1.	ჰოლი	9.4 მ²
2.	საერთო ოთახი	24.2 მ²
3.	საძილე	16.7 მ²
4.	სამზარეულო	17.0 მ²
5.	სან. კვანძი	4.8 მ²
6.	აივანი	2.4 მ²
	ტიხრები	2.4 მ²
	ჯამი	76.9 მ²

ბინა №16		
1.	ჰოლი	9.4 მ²
2.	საერთო ოთახი	25.9 მ²
3.	საძილე	19.9 მ²
4.	სამზარეულო	17.0 მ²
5.	სან. კვანძი	4.8 მ²
6.	აივანი	3.0 მ²
	ტიხრები	2.5 მ²
	ჯამი	82.5 მ²

ბინა №17		
1.	ჰოლი	5.8 მ²
2.	საერთო ოთახი	18.4 მ²
3.	საძილე	17.6 მ²
4.	სამზარეულო	13.7 მ²
5.	სან. კვანძი	4.2 მ²
6.	აივნები	3.0 მ² 2.6 მ²
	ტიხრები	2.6 მ²
	ჯამი	67.9 მ²

ბინა №18		
1.	ჰოლი	5.5 მ²
2.	საერთო ოთახი სამზარეულო	22.3 მ²
3.	საძილე	12.5 მ²
4.	სან. კვანძი	6.1 მ²
5.	აივანი	2.6 მ²
	ტიხრები	1.5 მ²
	ჯამი	50.5 მ²

ბინა №19		
1.	ჰოლი	6.7 მ²
2.	საერთო ოთახი სამზარეულო	31.1 მ²
3.	საძილე	14.5 მ²
4.	სან. კვანძი	4.8 მ²
5.	აივნები	2.0 მ² 1.0 მ²
	ტიხრები	2.1 მ²
	ჯამი	62.2მ²

ბინა №20		
1.	ჰოლი	6.7 მ²
2.	საერთო ოთახი სამზარეულო	31.1 მ²
3.	საძილე	14.5 მ²
4.	სან. კვანძი	4.8 მ²
5.	აივნები	2.0 მ² 1.0 მ²
	ტიხრები	2.1 მ²
	ჯამი	62.2 მ²

სულ საერთო საცხოვრებელი ფართი სართულზე - 1227.7 მ²
მათ შორის საზაფხულო ფართი - 58.0 მ²
სადარბაზოების საერთო ფართი
(ლიფტის შახტის ჩათვლით) - 148.4მ²
სართულის განაშენიანების ინტენსივობის ფართი K² = 1473.6 მ²
სართულის საამშენებლო ფართი - 1516.6 მ²

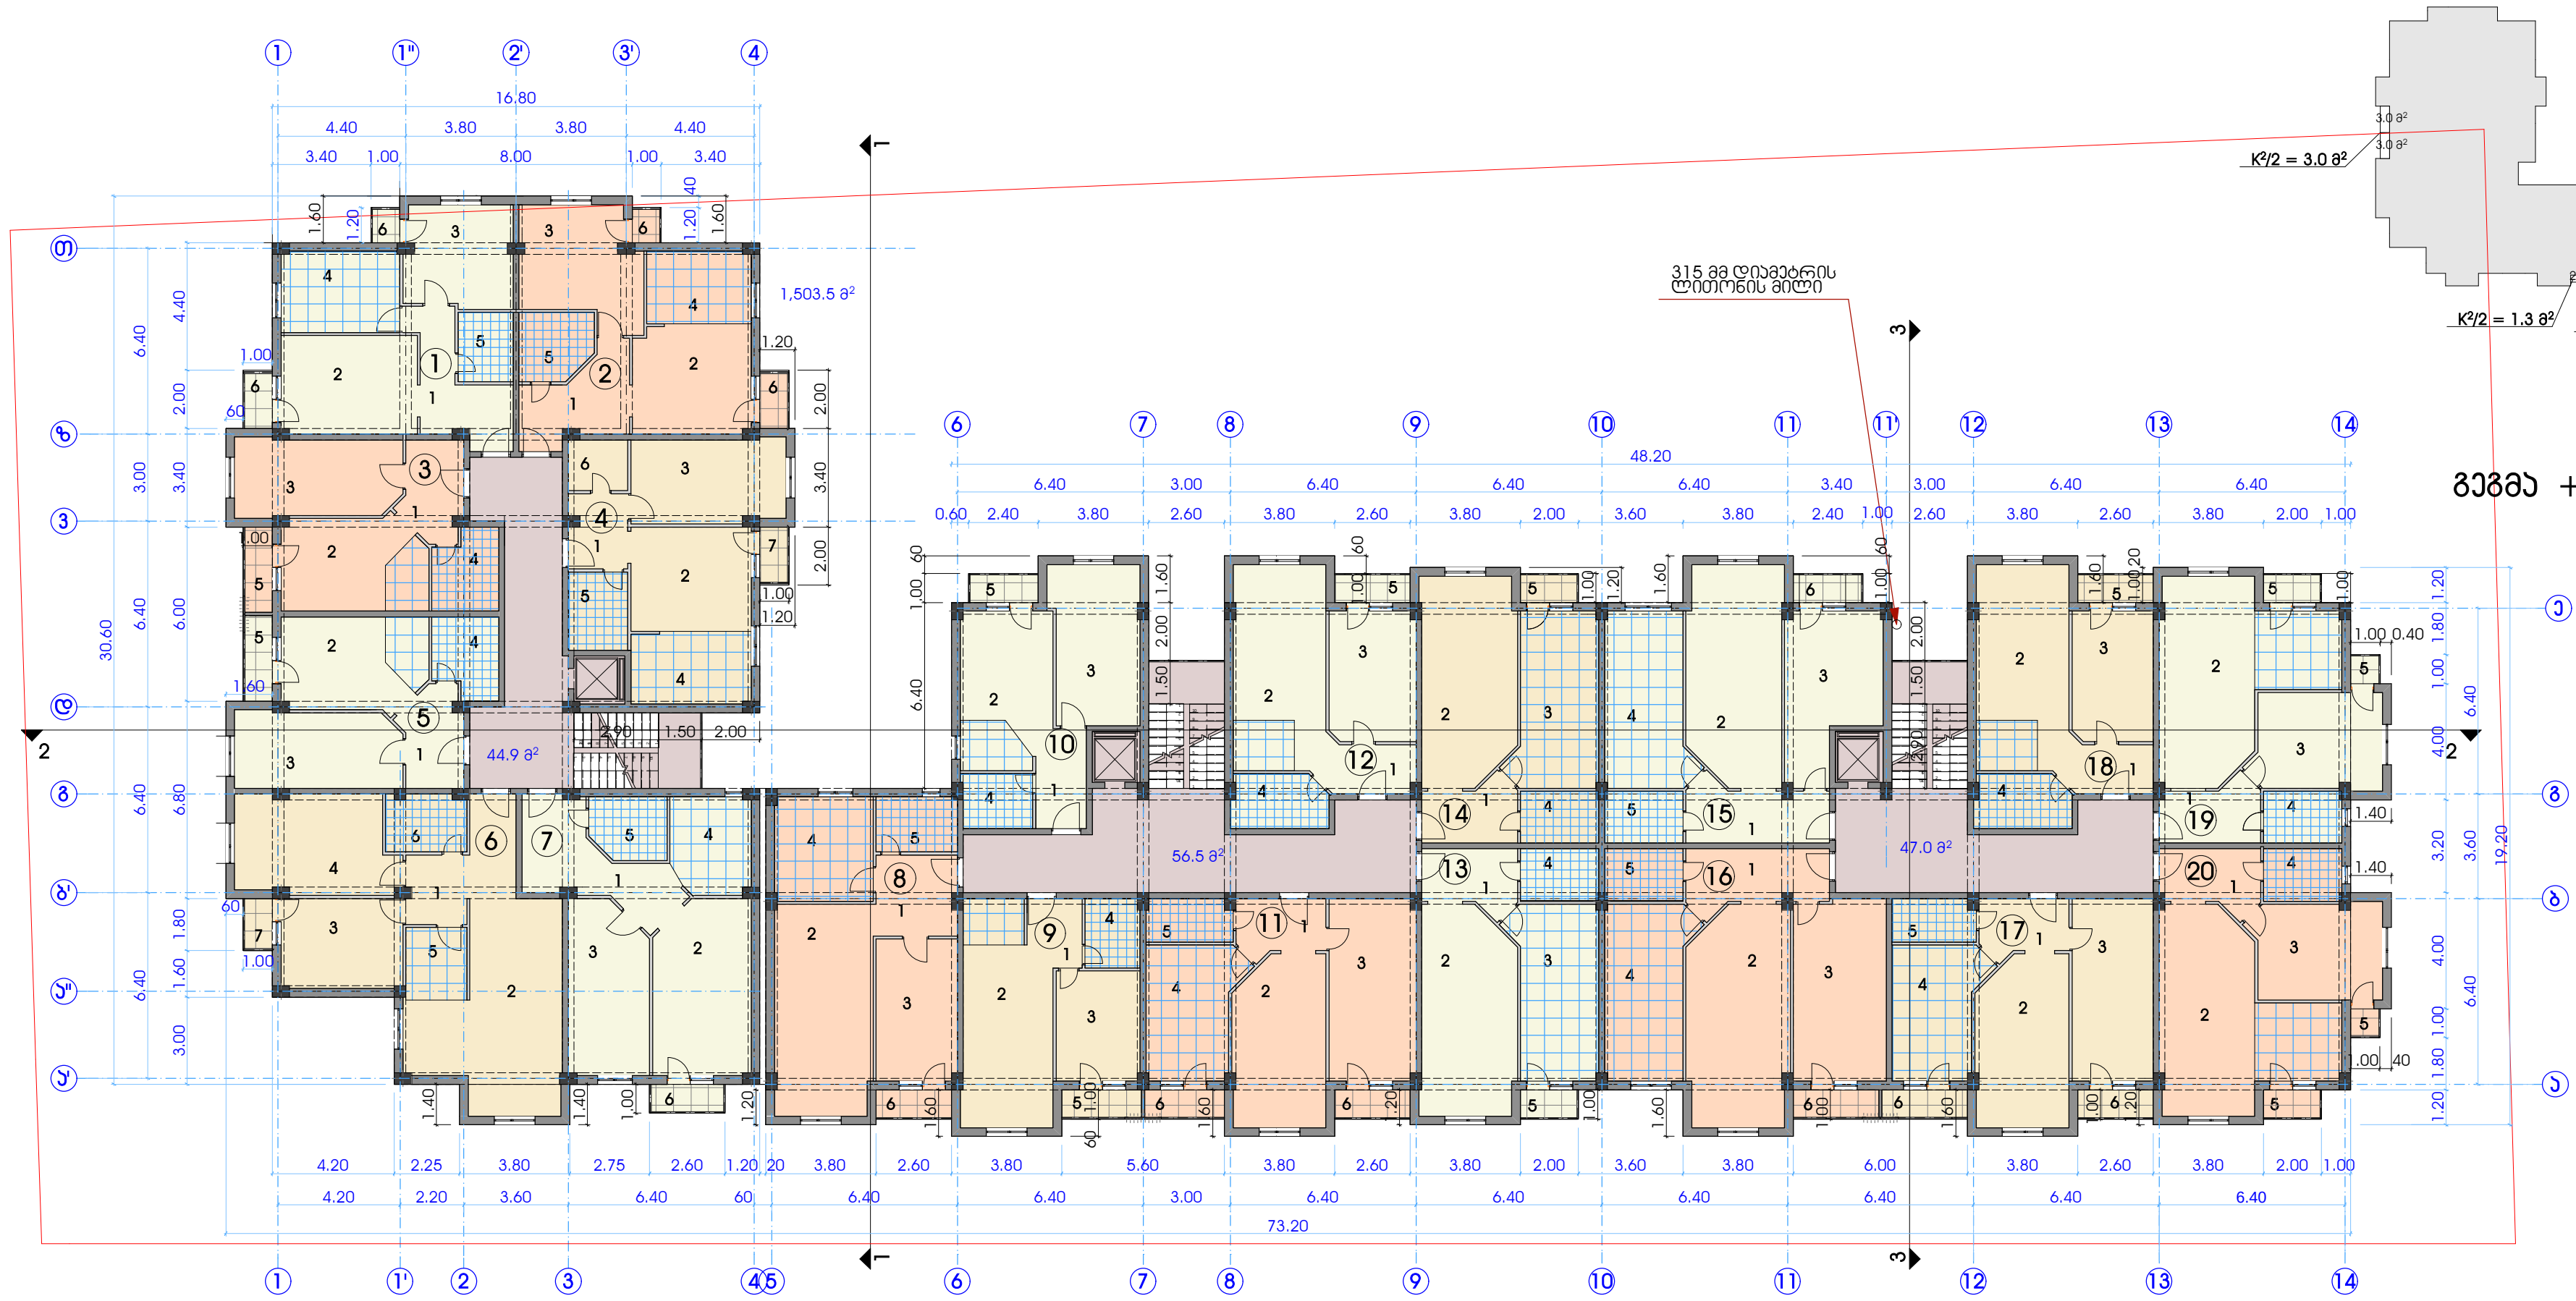

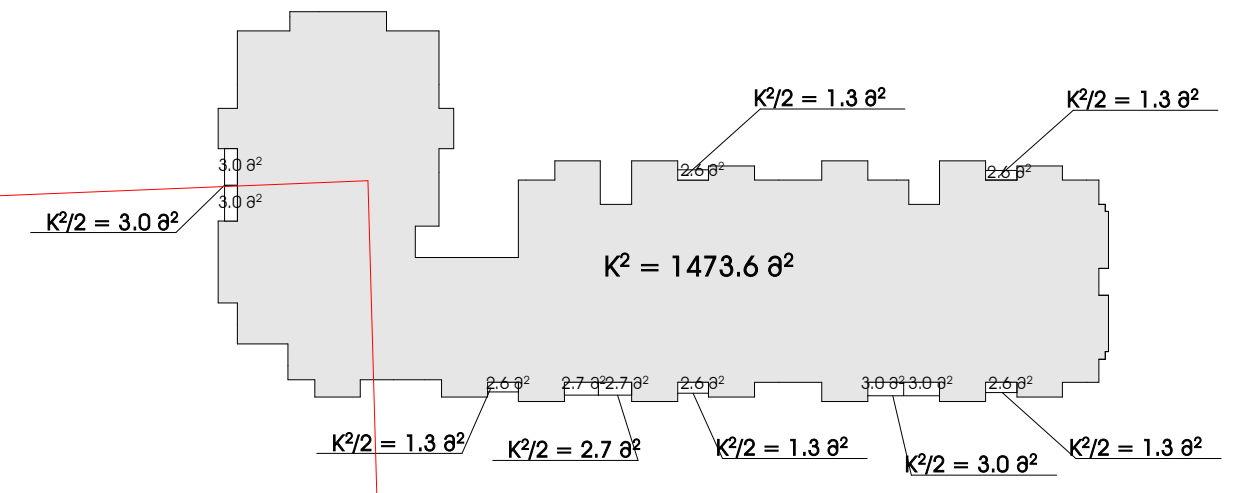

გეგმა +6.88; +10.08; +13.28 +16.48 ნიშნულებზე
მ 1:200

დირექტ.	ა.კობალაძე		მრავალფუნქციური საცხოვრებელი სახლი		
არქიტ.	მ.კვესელავა				
კონსტრ.	მ.დუმბაძე		გეგმა +6.88; +10.08; +13.28; +16.48 ნიშნულებზე მ 1:200		
შეასრ.	თ.ახალაშვილი				
			სტადია	ნახაზი	ნახ.რაოდ.
			არქ.პრ.	6	16

Primo Line

დაკვ. 2016

8386э +19.68 6086Эшчьэ
в 1:200

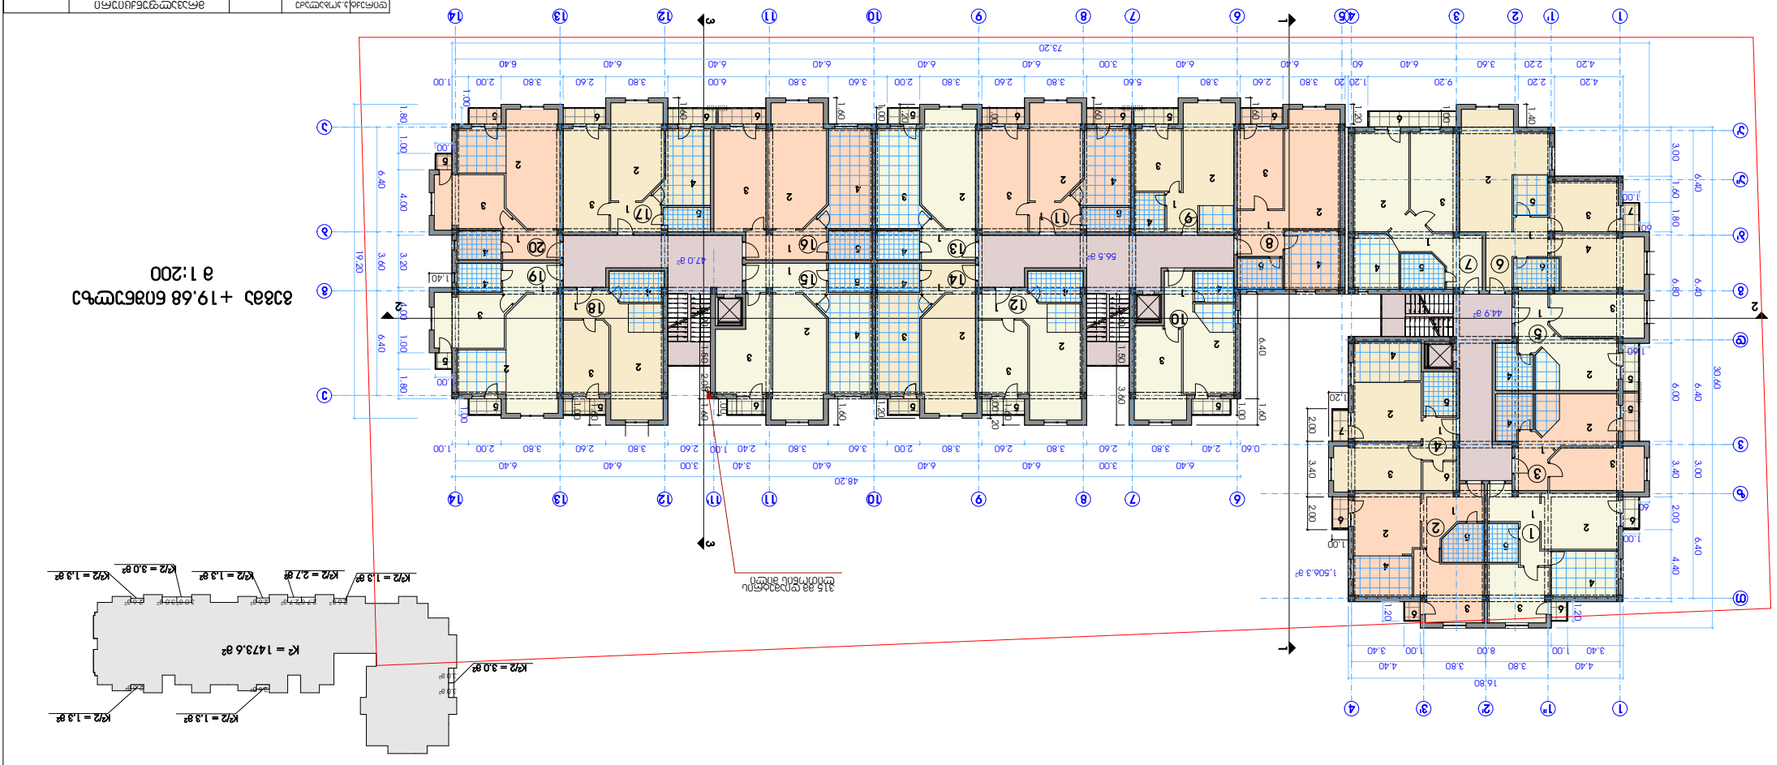

Ерпэзэдеб.ьЯгтЯмЭгЭ							
Ычбпэ	8Ч6пЭЯЭЭЭ

გეგმა +22.88 ნიშნულზე
მ 1:200

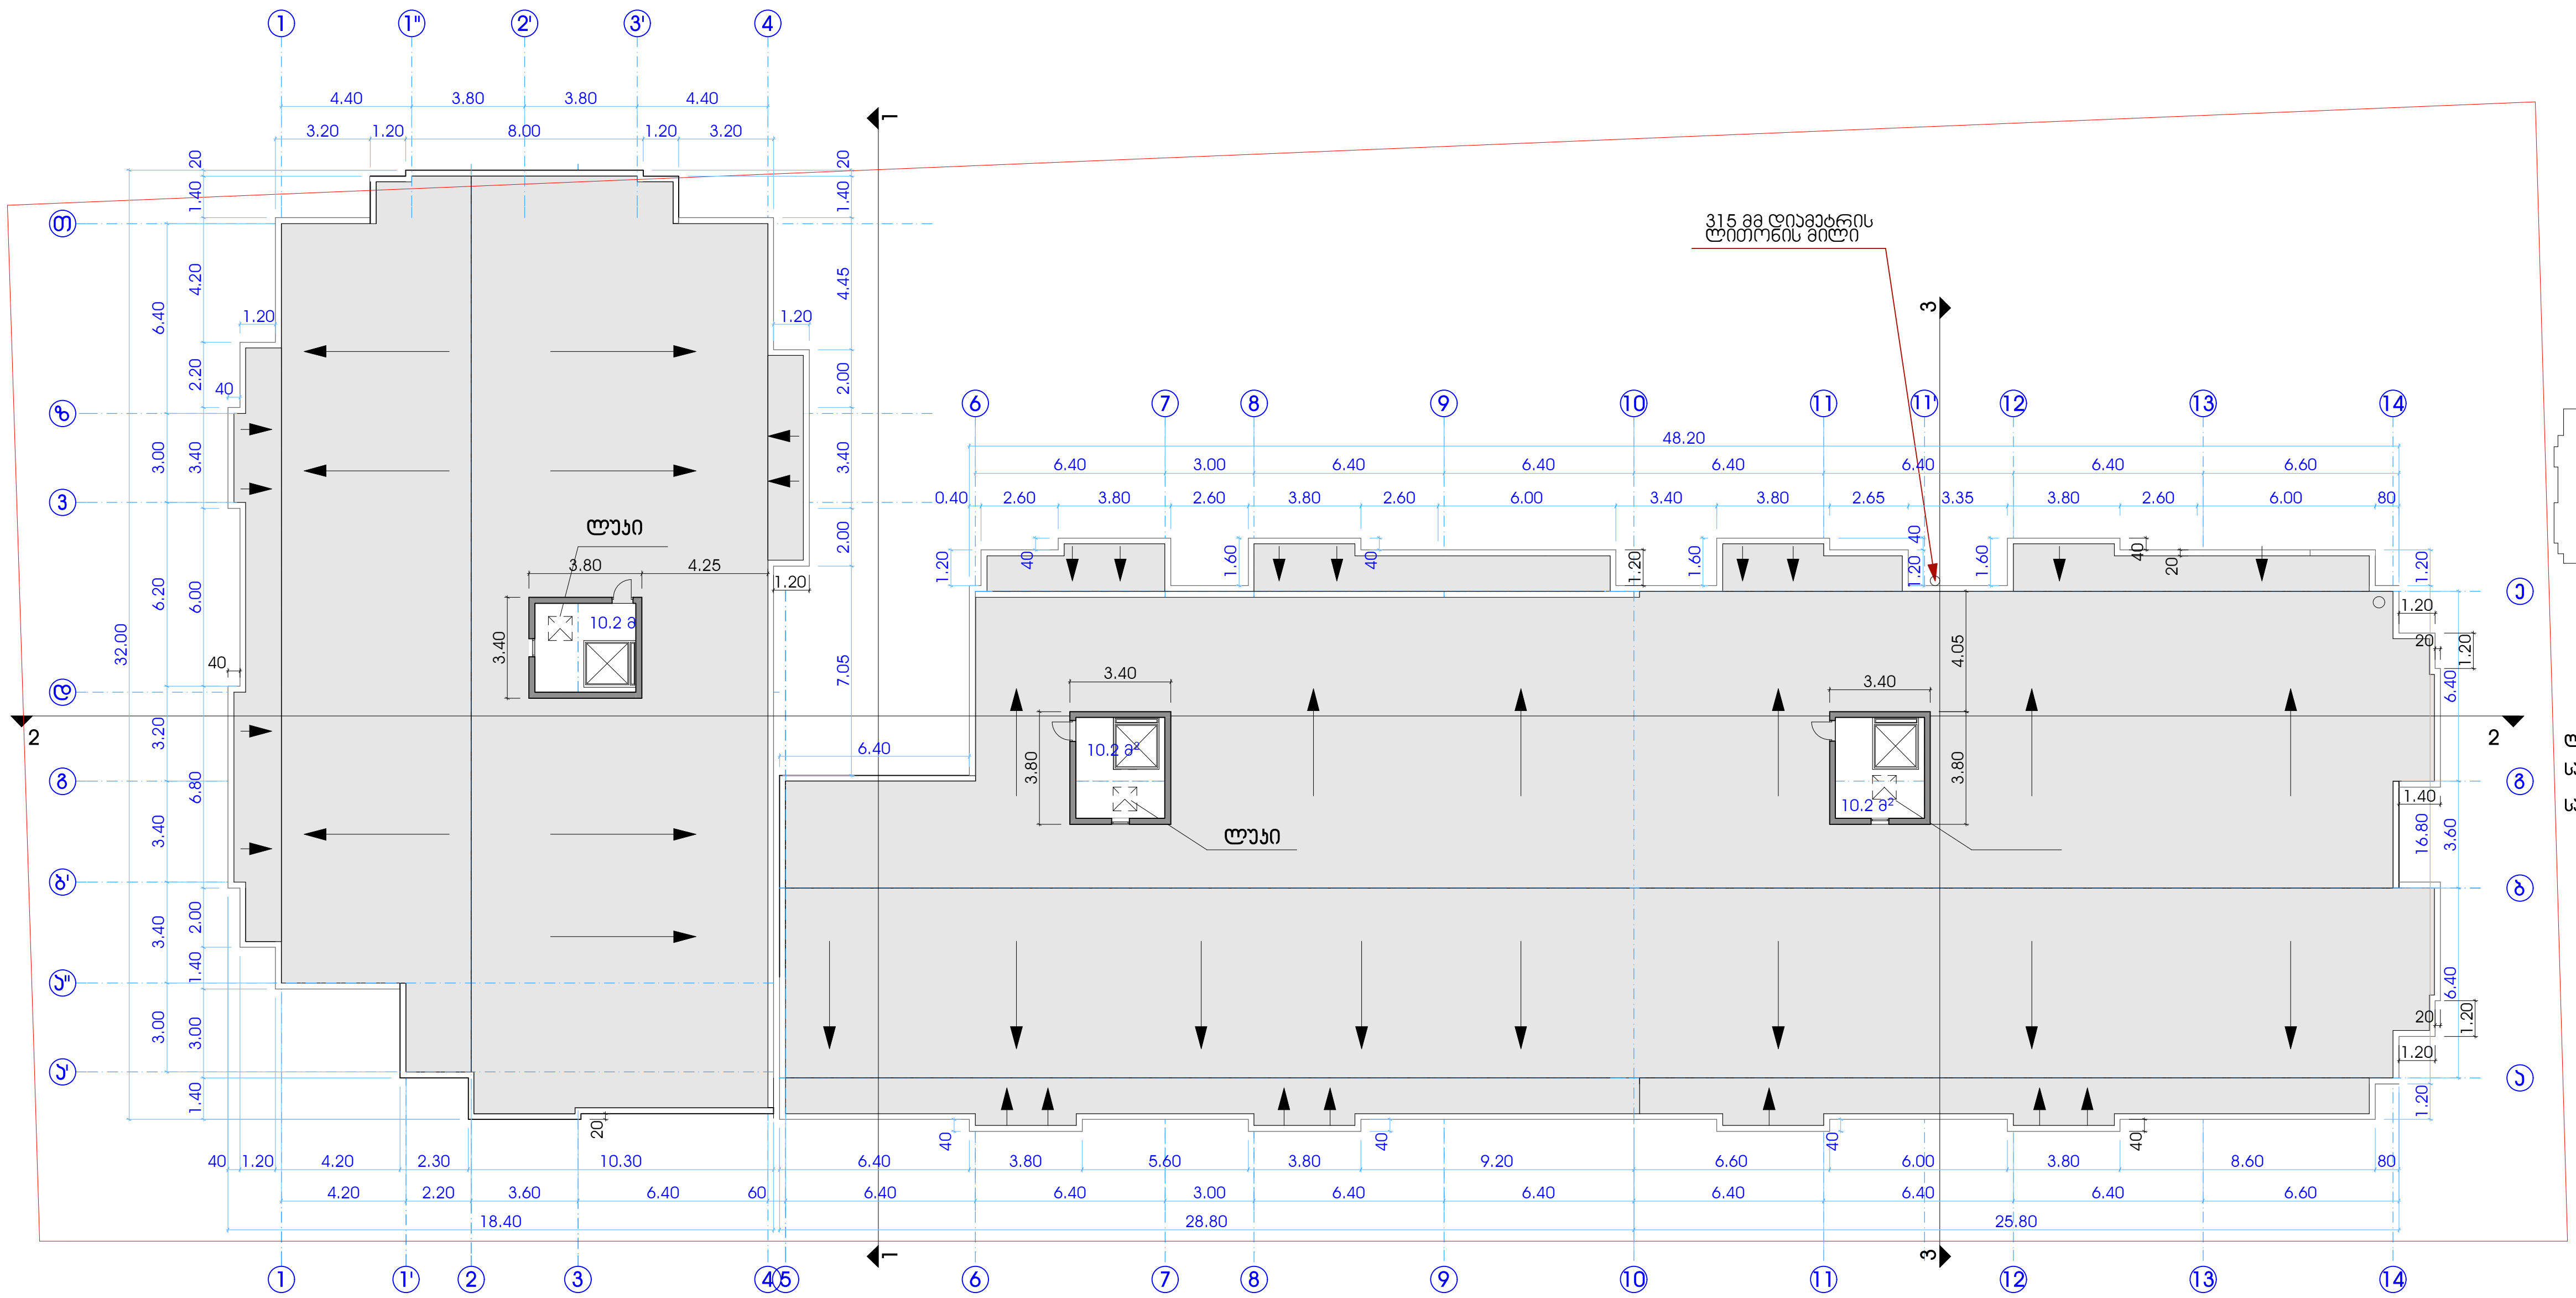

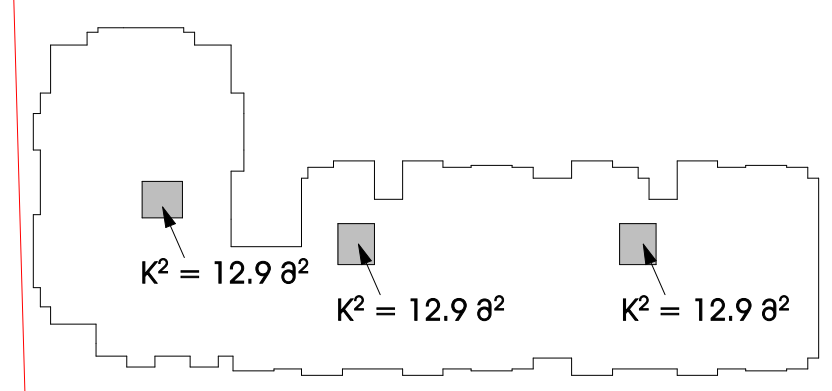

ლიფტის სამანქანოების ფართი - 30.6 მ²

სართულის განაშენიანების ინტენსივობის ფართი K² = 38.7 მ²

სართულის საამშენებლო ფართი - 38.7 მ²

დირექტ.	ა.კობალაძე	მრავალფუნქციური საცხოვრებელი სახლი			
არქიტ.	მ.კვესელავა				
კონსტრ.	მ.დუმბაძე	გეგმა +22.88 ნიშნულებზე მ 1:200			
შეასრ.	თ.ახალაშვილი				
		სტადია	ნახაზი	ნახ.რაოდ.	
		არქ.პრ.	8	16	დაკვ. 2016

სახურავის გეგმა
მ 1:200

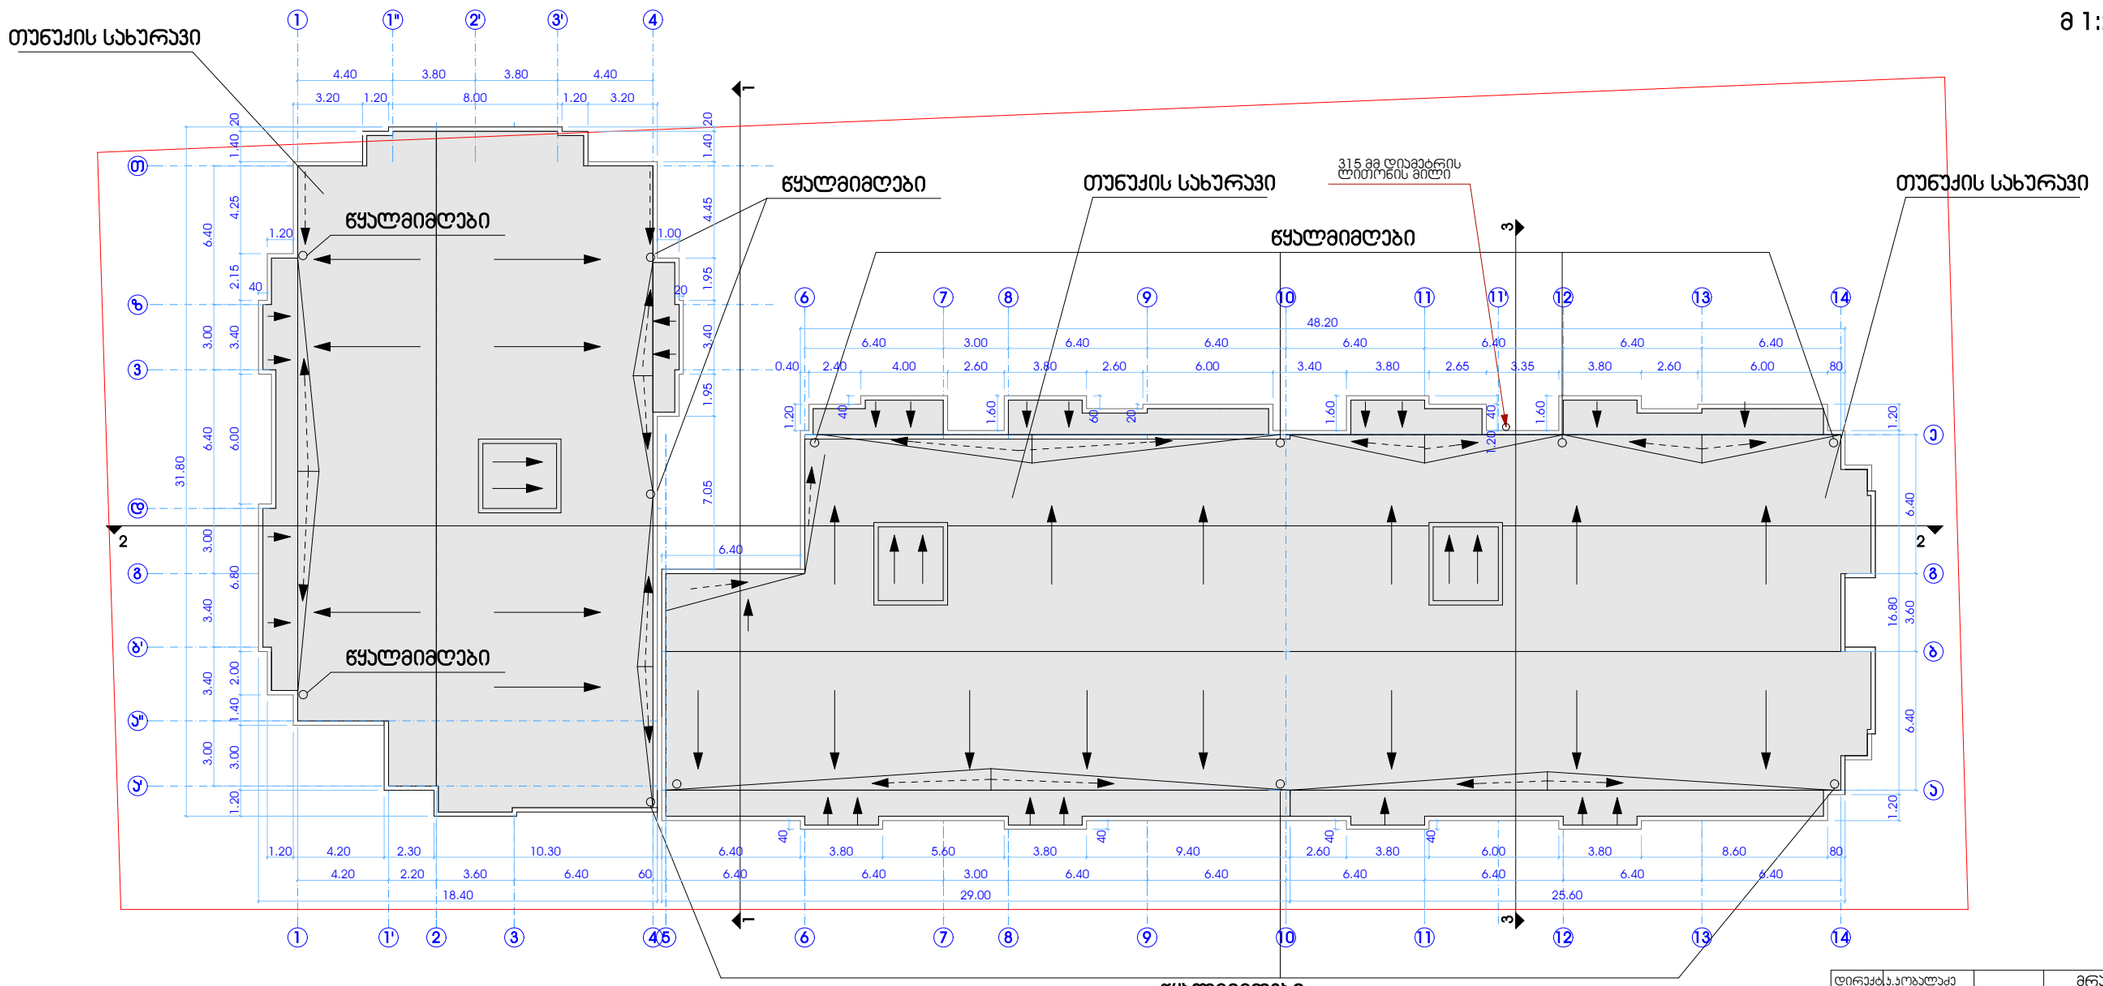

დირექტ.	ა.პოპალაძე		მრავალფუნქციური საცხოვრებელი სახლი				
არქიტ.	მ.ჯვებელაძე						
კონსტრ.	გ.დუმბაძე		სახურავის გეგმა მ 1:200				
შეასრ.	თ.ახალაშვილი						
			ეტაპი	ნახაზი	ნახ.რაოდ.		
			არქ.პრ.	9	16	დაკვ.	2016