ჭრილი 1-1 მ.: 1:100

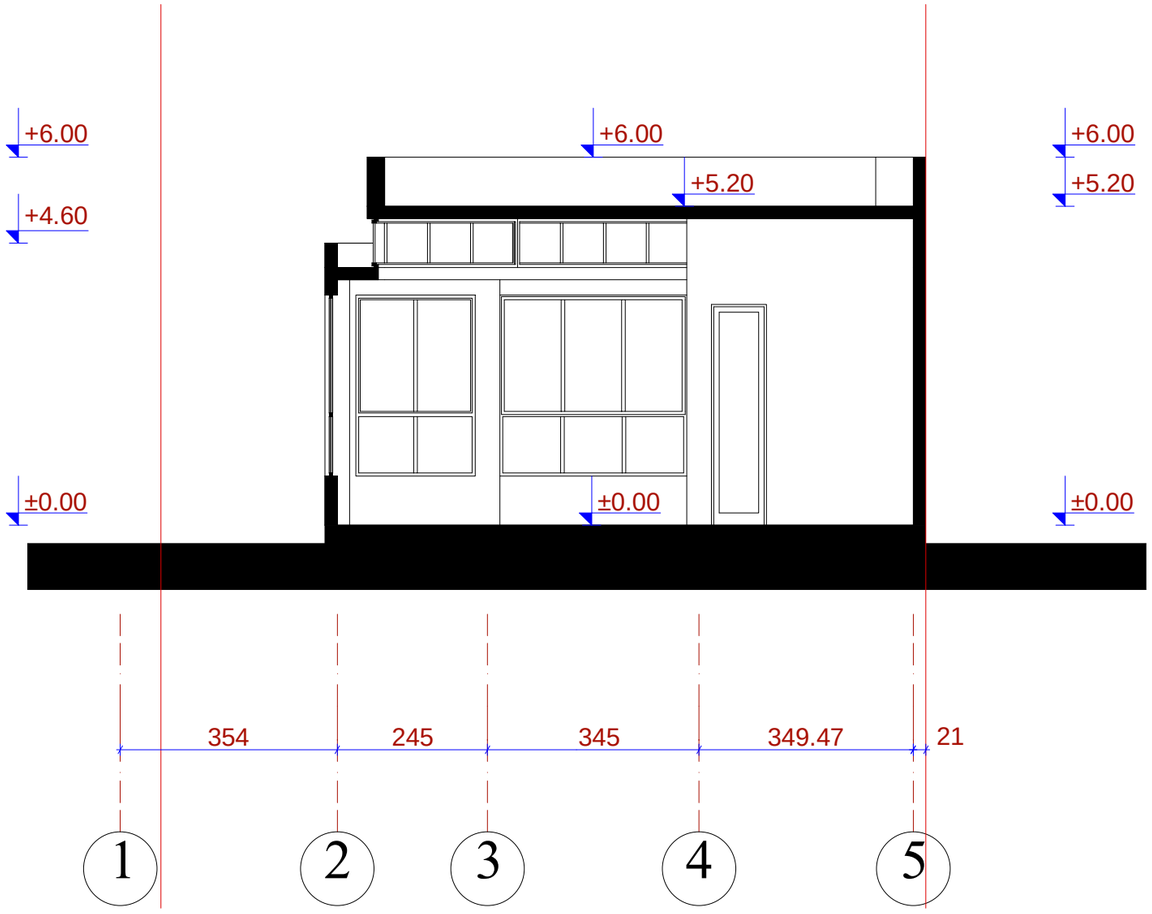

		შ.პ.ს. „ ამფიონი"				
დირექტორი		მ.ჩხაიძე	საოფისე სასაწყობო შენობა შატილის შესახვევი №3 (კორექტირებული)			
პრ.მთ.არქიტ		ნ.სვანიძე				
პრ.ავტორი		ნ.სვანიძე				
პრ.მთ.კონს.		მ.მექვაბიშვილი	მ 1:100	სტადია	შურც.	შურც.რ.
შეასრულა		მ.აბაიშვილი	ჭრილი 1-1	პრ.		
შეამოწმა		მ.ჩხაიძე		დაკვეთა №		

ჭრილი 2-2 მ.: 1:100

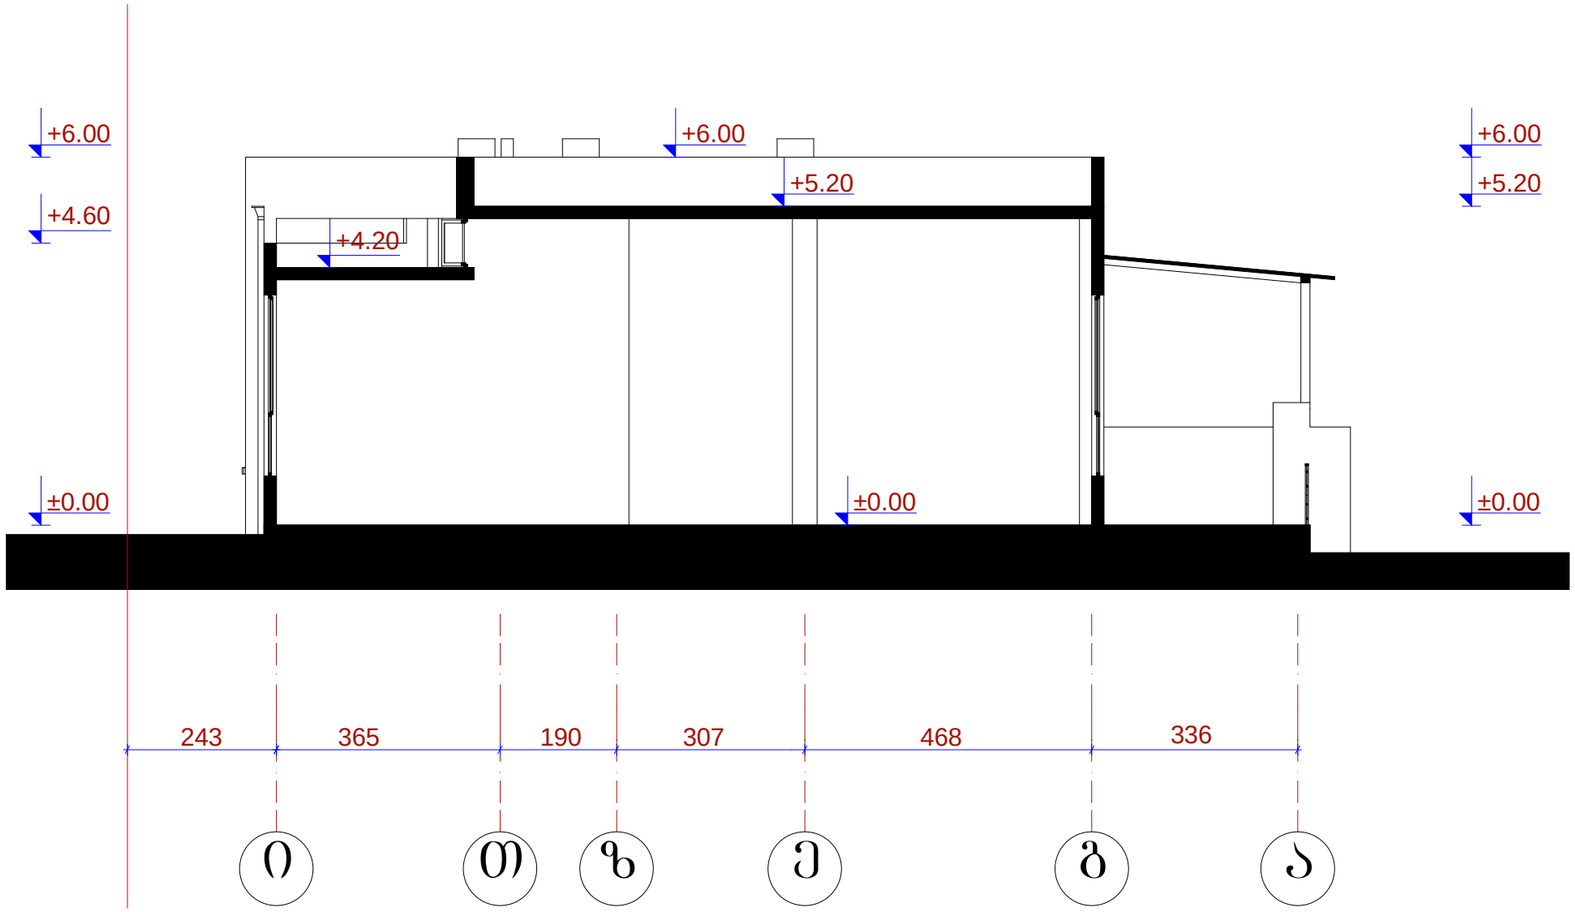

	შ.პ.ს. „ ამფიონი"					
დირექტორი		მ.ჩხაიძე	საოფისე სასაწყობო შენობა შატილის შესახვევი №3 (კორექტირებული)			
პრ.მთ.არქიტ		ნ.სვანიძე				
პრ.აპტორი		ნ.სვანიძე				
პრ.მთ.კონს.		მ.მექვაბიშვილი	მ 1:100	სტადია	შურა.	შურა.ნ.
შეასრულა		მ.აბაიშვილი	ჭრილი 2-2	პრ.		
შეამოწმა		მ.ჩხაიძე		დაკვეთა №		