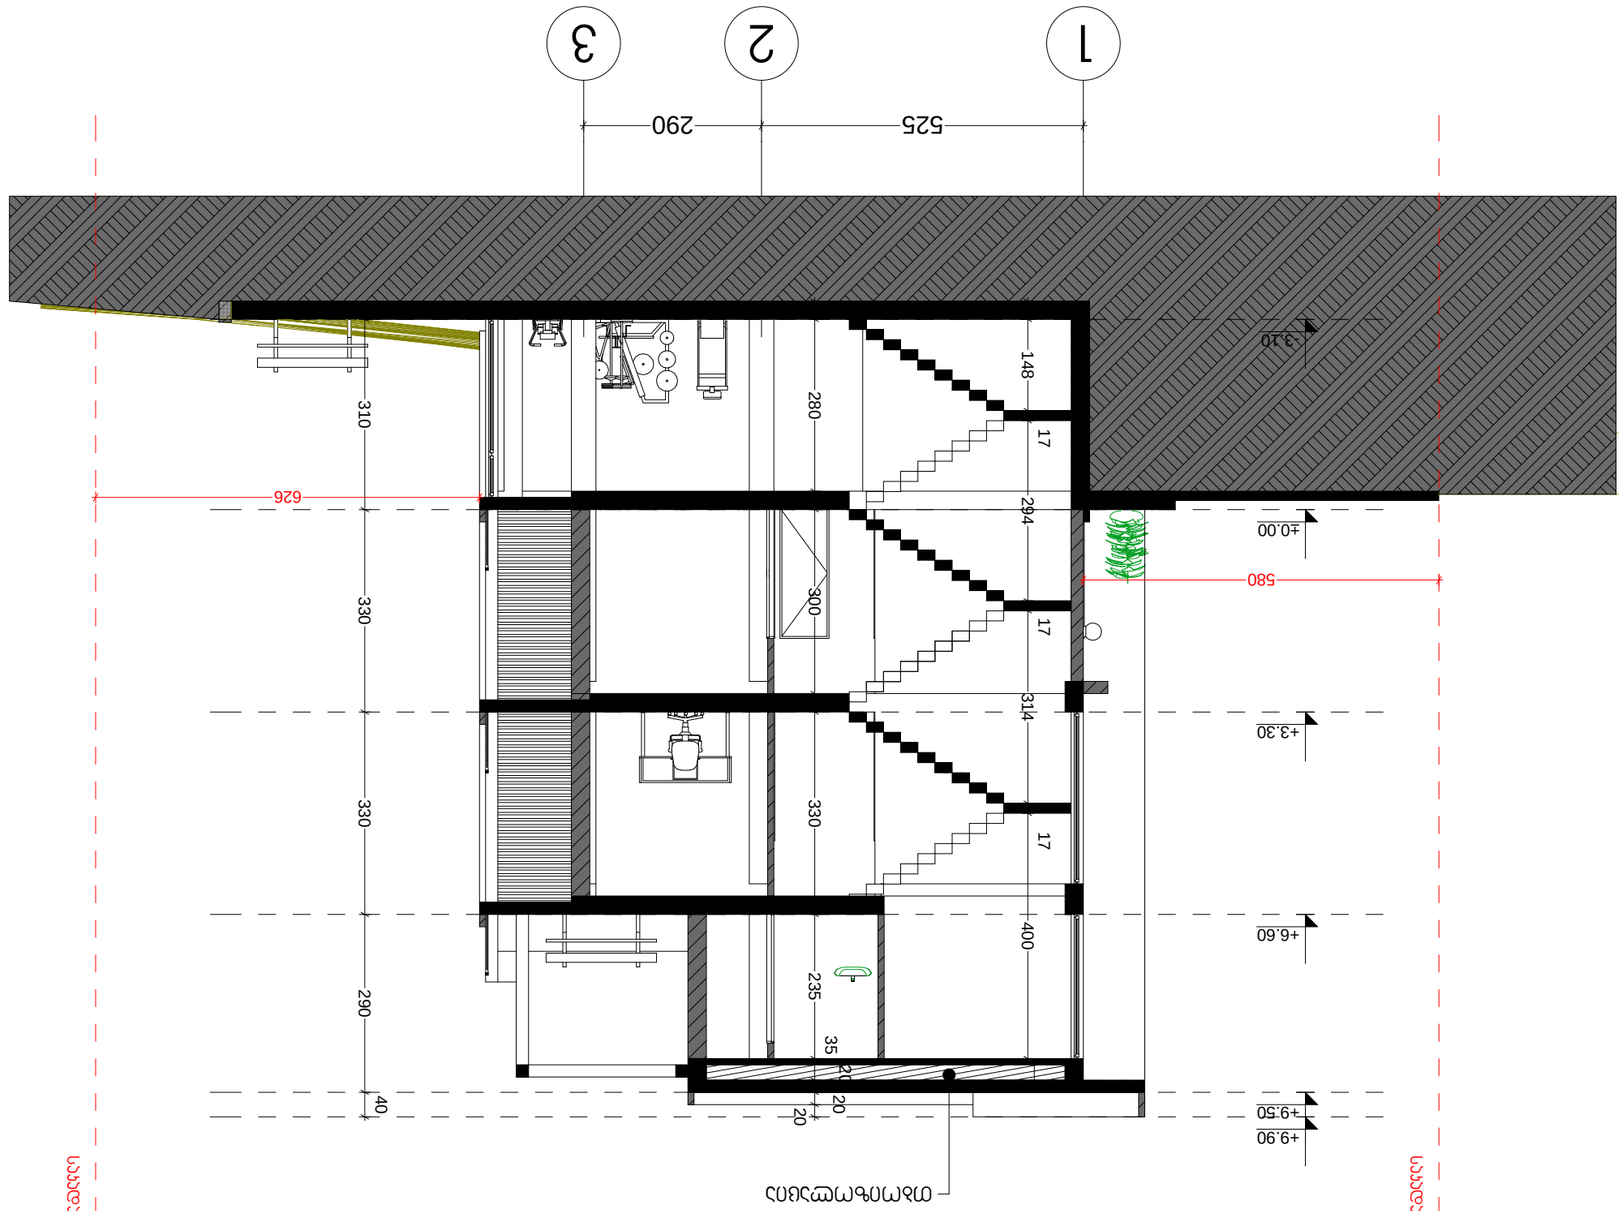

1

2

3

30

280
30

300
30

330 235
35
20 20

20

525 290
-3.10

±0.00

+3.30

+6.60

+9.50

+9.90

310 330 330 290 40

626

580

30

148
17

294
17

314
17

400

თბოიზოლაცია

საკადასტრო საზღვარი

საკადასტრო საზღვარი

არქიტექტორი

დიზაინერი

დირექტორი

შ.პ.ს `გრინ სტუდიო~

გ. ბეჟაშვილი

1

5

2

3

4

ექსპლიკაცია

ჭრილი: 1-1

ფ. ბეჟაშვილი

3

პროექტი

სტადია მასშ. გვ.

1:100

დამკვეთი

შ.პ.ს იუნაითიდ კომპანი

ფორ ბილდინგ ენდ

ქონსთრაქშენ

პროექტირება

a b g d

620 430 620

-3.10

±0.00

+3.30

+6.60

+9.50

+9.90

310 330 330 290 40

30

280
30

300
30

300
30

235
10 25 20
40

42

279

თბოიზოლაცია

საკადასტრო საზღვარი

საკადასტრო საზღვარი

არქიტექტორი

დიზაინერი

დირექტორი

შ.პ.ს `გრინ სტუდიო~

გ. ბეჟაშვილი

1

5

2

3

4

ექსპლიკაცია

ჭრილი: 2-2

ფ. ბეჟაშვილი

3

პროექტი

სტადია მასშ. გვ.

1:100

დამკვეთი

შ.პ.ს იუნაითიდ კომპანი

ფორ ბილდინგ ენდ

ქონსთრაქშენ

პროექტირება