


ქ.თბილისი, ნინოშვილის ქუჩა №69, №3და №4 შენობის დემონტაჟის პროექტი

თბილისი 2016 წ


გენგეგმა
483100
4618650
ნინოშვილის ქუჩა
5ძს
2ძს
7ძს
ეზო
ფილა
ძა
ძს
ა
სპორტული მოედანი
414.62
414.74
414.59
414.51
414.76
414.59
414.58
414.57
414.56
414.66
414.70
414.55
414.50
414.65
414.67
414.52
414.72
414.94
414.73
414.77
414.89
415.55
415.30
416.02
417.71
417.64
417.65
417.66
417.67
417.73
417.75
417.69
417.70
417.74
417.79
417.63
417.65
417.73
არქიტექტორი ძს ქ.სახვაძე
დამკვეთი შ.პ.ს შოდა
ქ.თბილისი, ნინოშვილის ქუჩა №69, №3და №4 შენობის დემონტაჟის პროექტი
შ.პ.ს. არკო
გენგეგმა

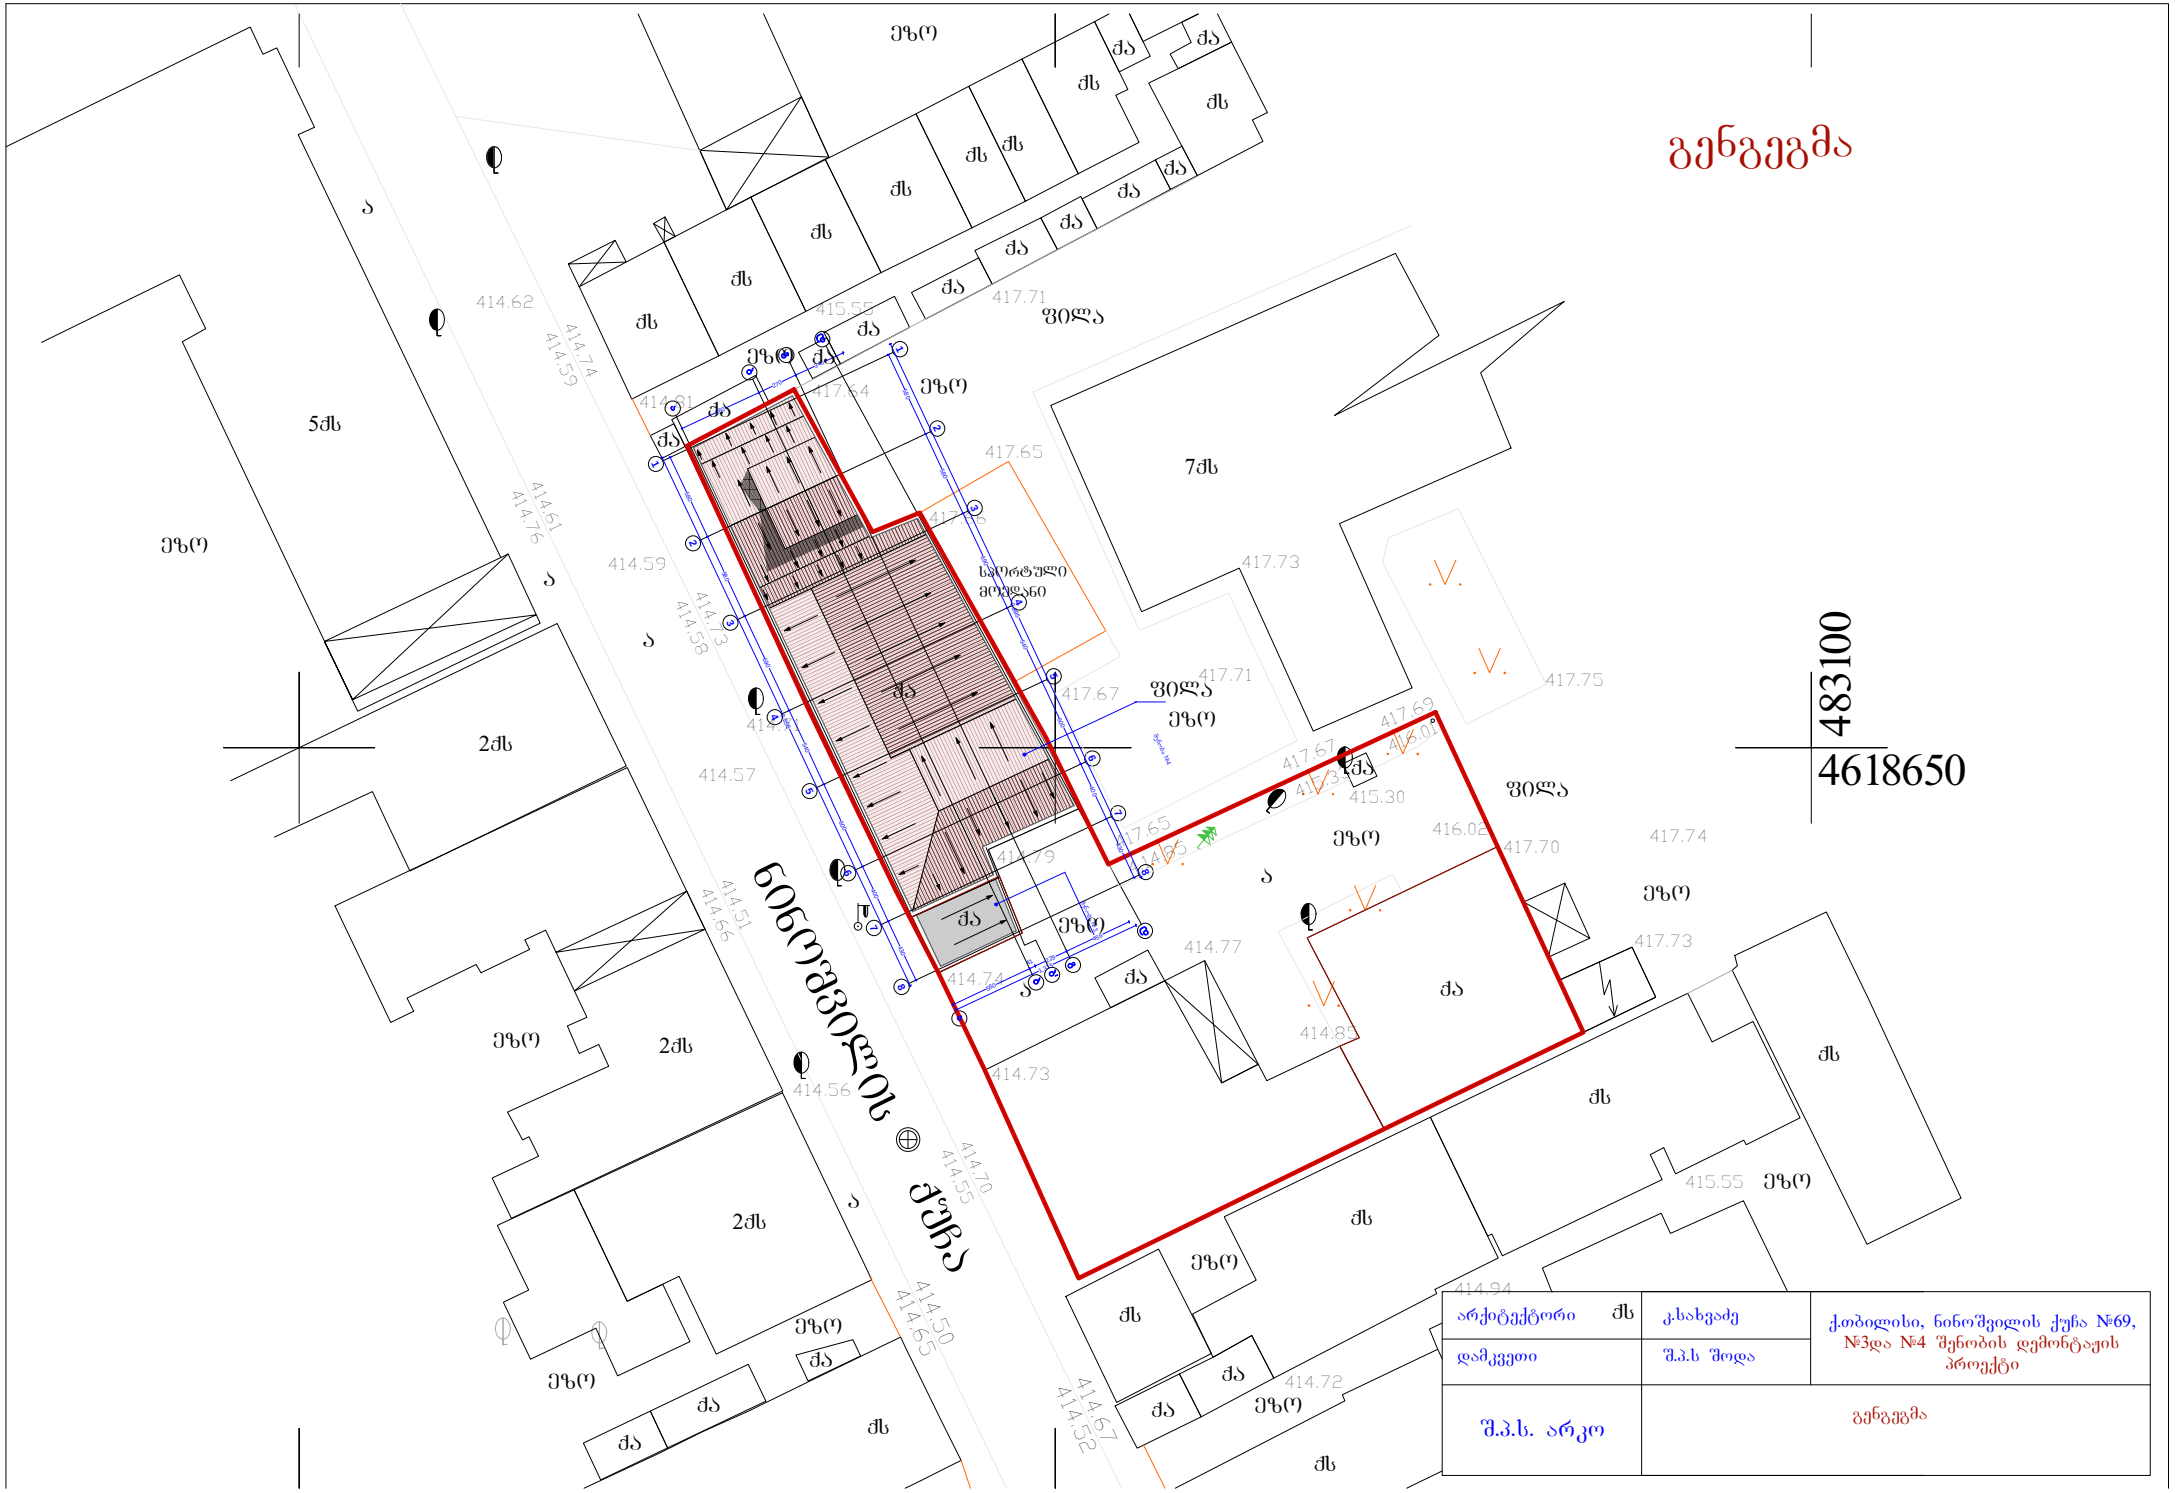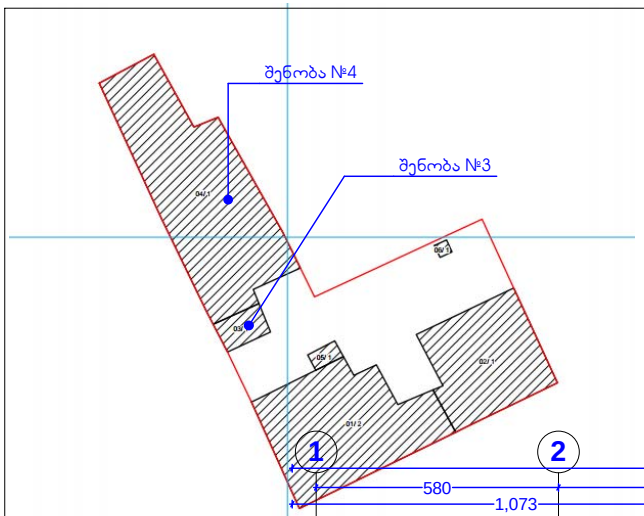

გეგმა 0.00 ნიშნულზე

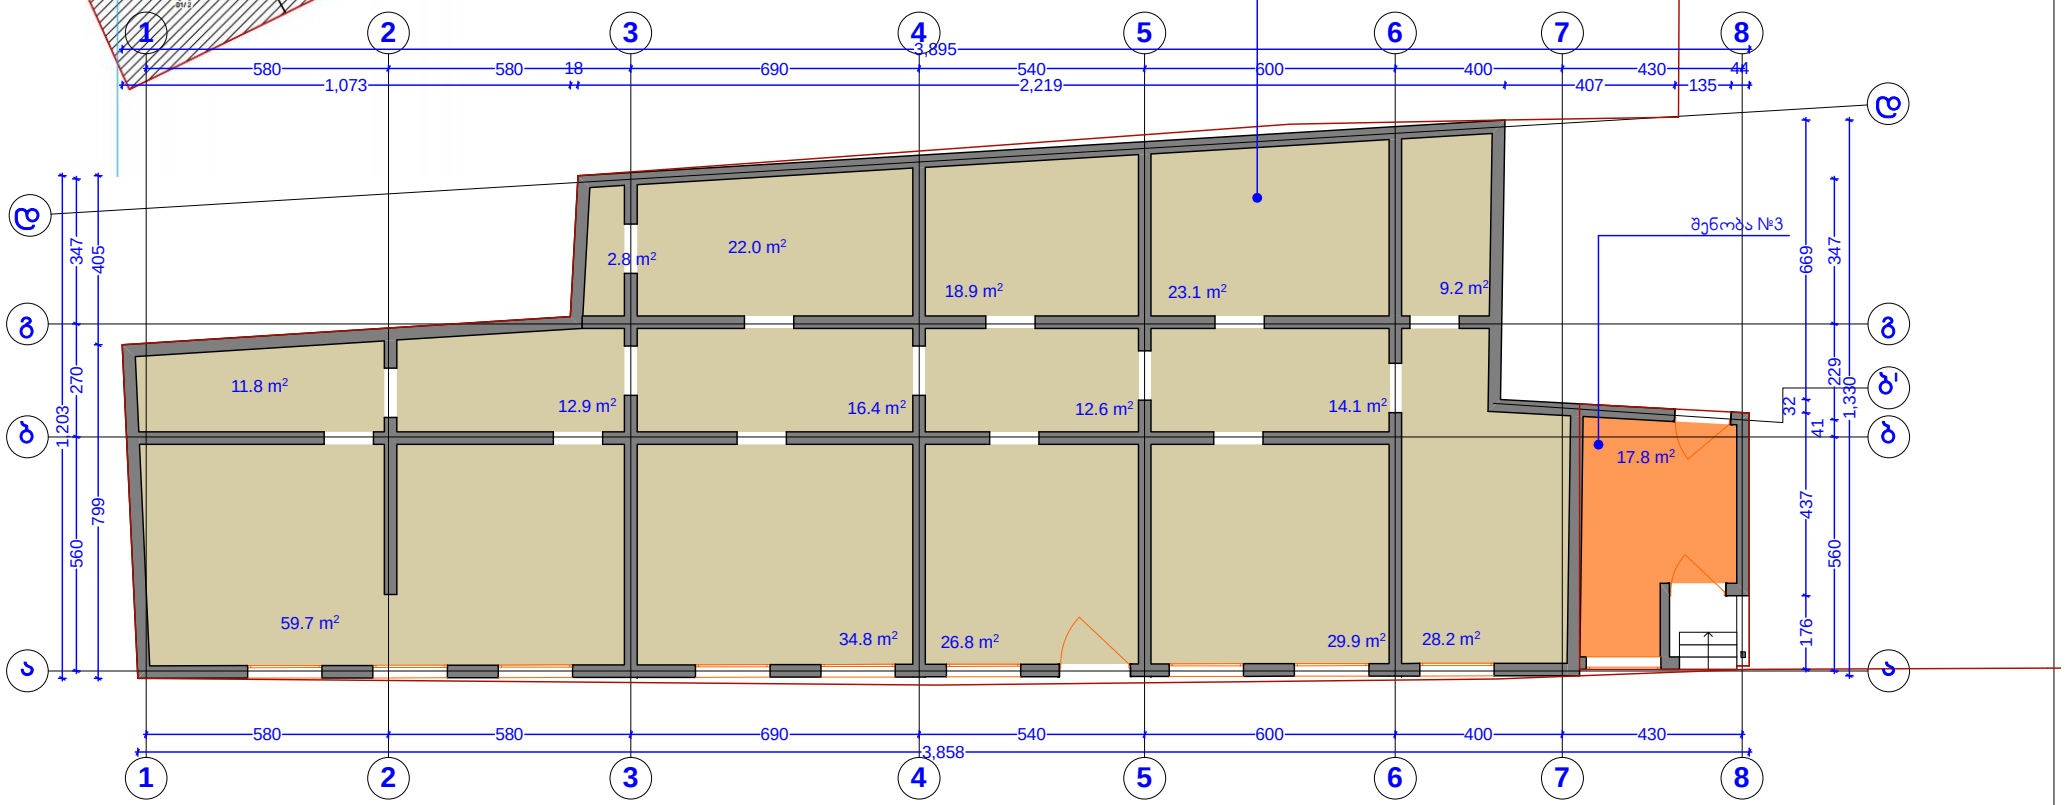

საერთო ფართი - 341.0 მ²


მათ შორის:


შენობა №4 საოფისე ფართი - 323.2 მ²

შენობა №3 საოფისე ფართი - 17.8 მ²

არქიტექტორი	კ.სახვაძე	ქ.თბილისი, ნინოშვილის ქუჩა №69, №3და №4 შენობის დემონტაჟის პროექტი
დამკვეთი	შ.პ.ს შოდა	
შ.პ.ს. არკო	გეგმა 0.00 ნიშნულზე	


სახურავის გეგმა

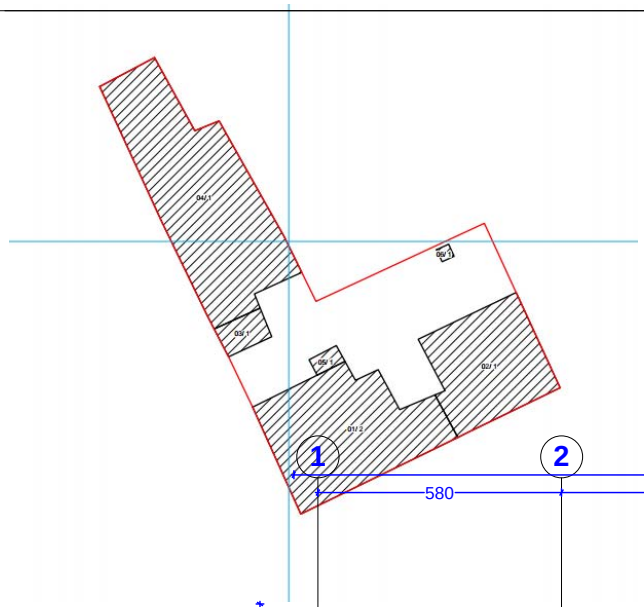

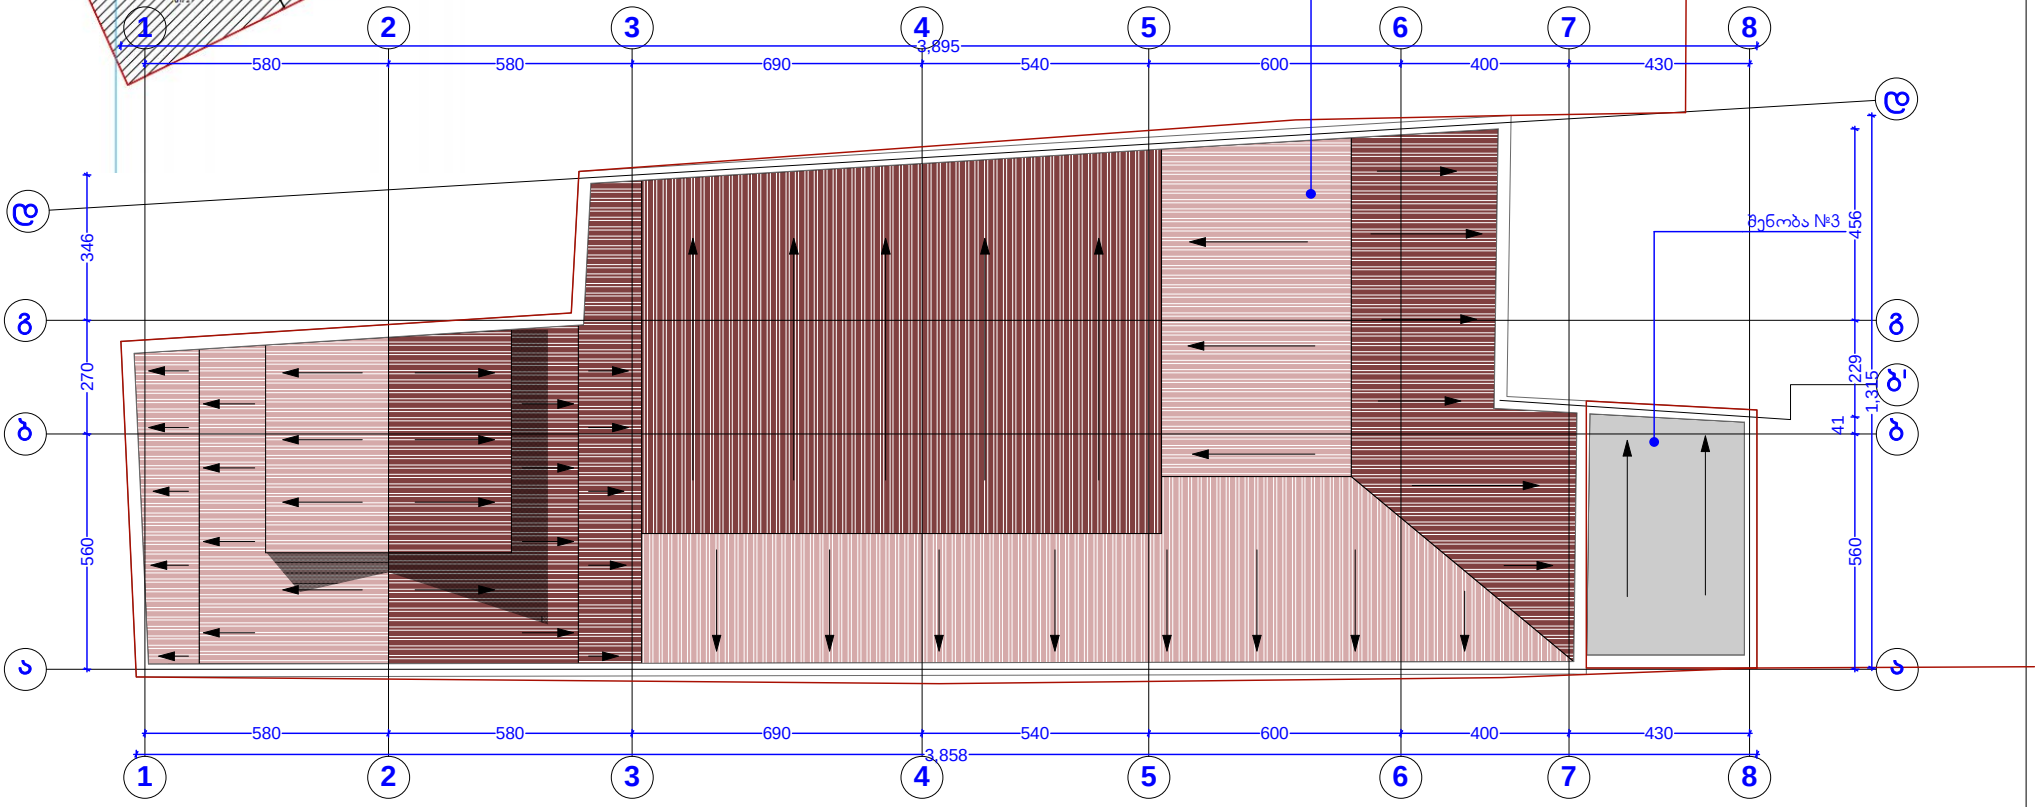


არქიტექტორი	კ.სახვაძე	ქ.თბილისი, ნინოშვილის ქუჩა №69, №3და №4 შენობის დემონტაჟის პროექტი
დამკვეთი	შ.პ.ს შოდა	
შ.პ.ს. არკო	სახურავის გეგმა	

ფასადი 1-8 ღერძებში

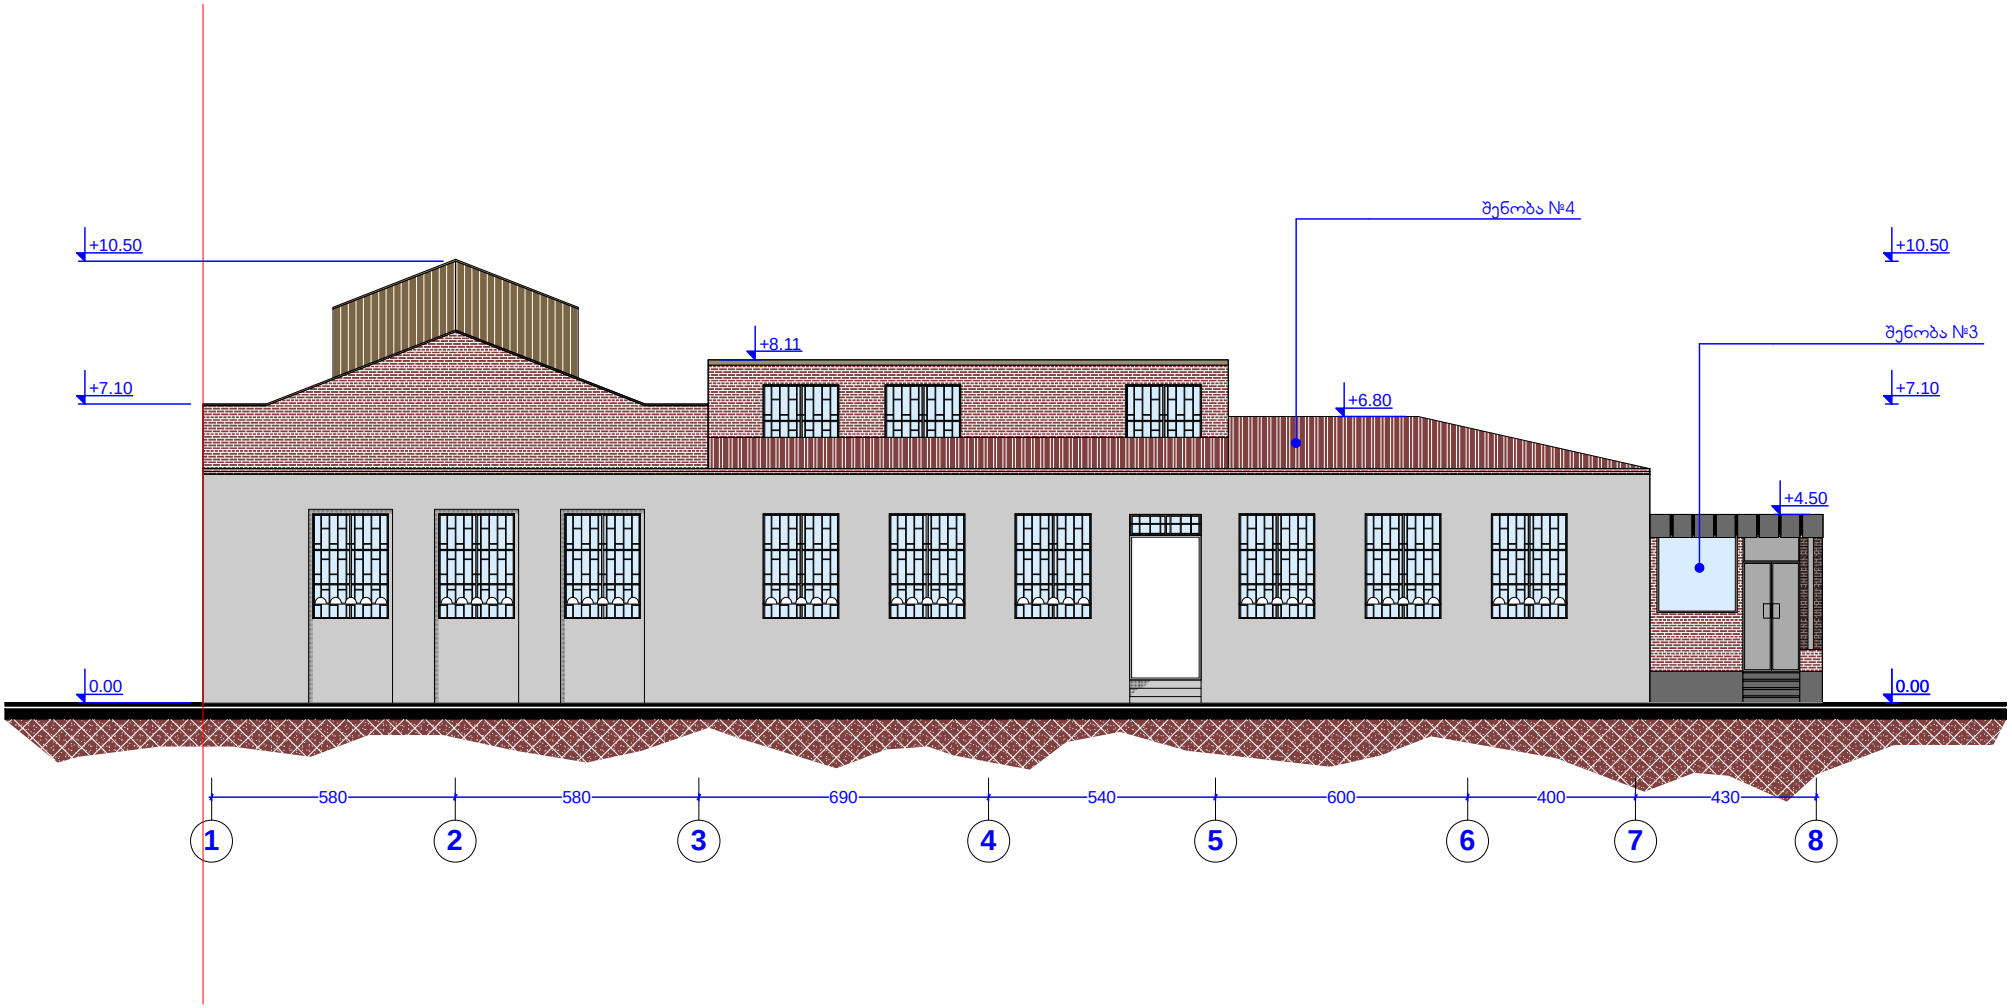


არქიტექტორი	კ.სახვაძე	ქ.თბილისი, ნინოშვილის ქუჩა №69, №3და №4 შენობის დემონტაჟის პროექტი
დამკვეთი	შ.პ.ს შოდა	
შ.პ.ს. არკო	ფასადი 1-8 ღერძებში	

ფასადი დ-ა ღერძებში

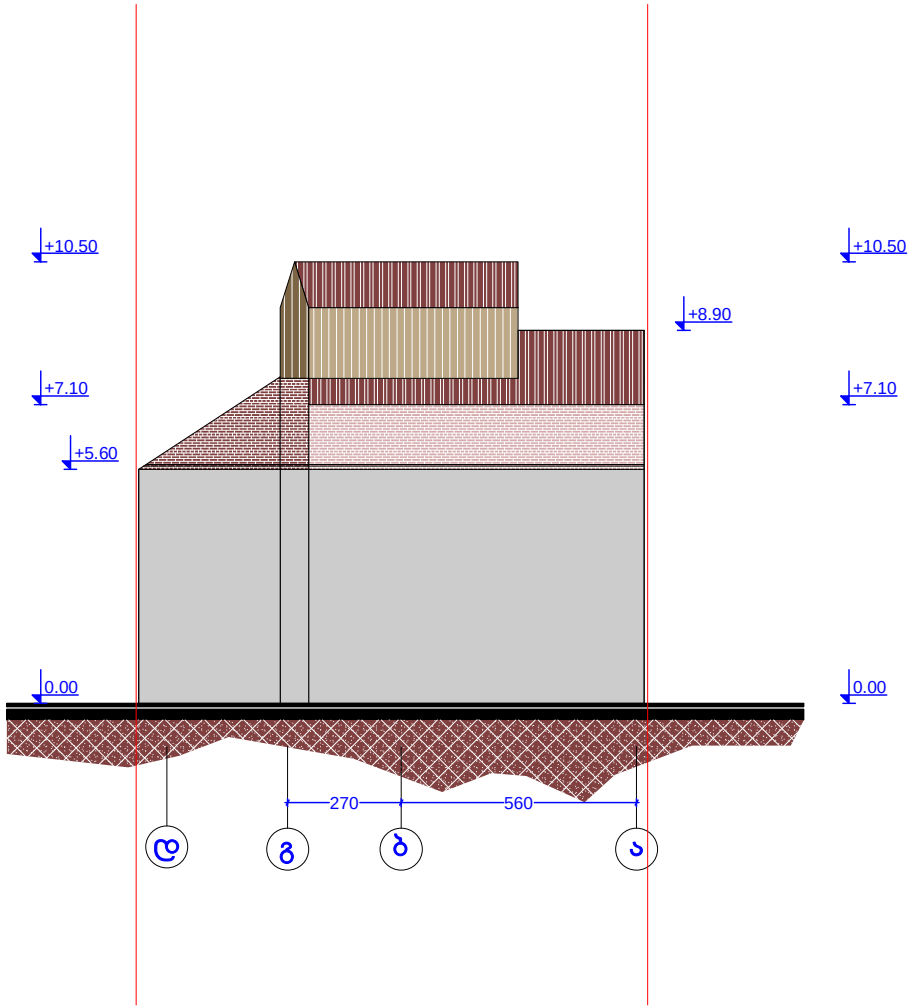


არქიტექტორი	კ.სახვაძე	ქ.თბილისი, ნინოშვილის ქუჩა №69, №3და №4 შენობის დემონტაჟის პროექტი
დამკვეთი	შ.პ.ს შოდა	
შ.პ.ს. არკო	ფასადი დ-ა ღერძებში	

ფასადი 8-1 ღერძებში

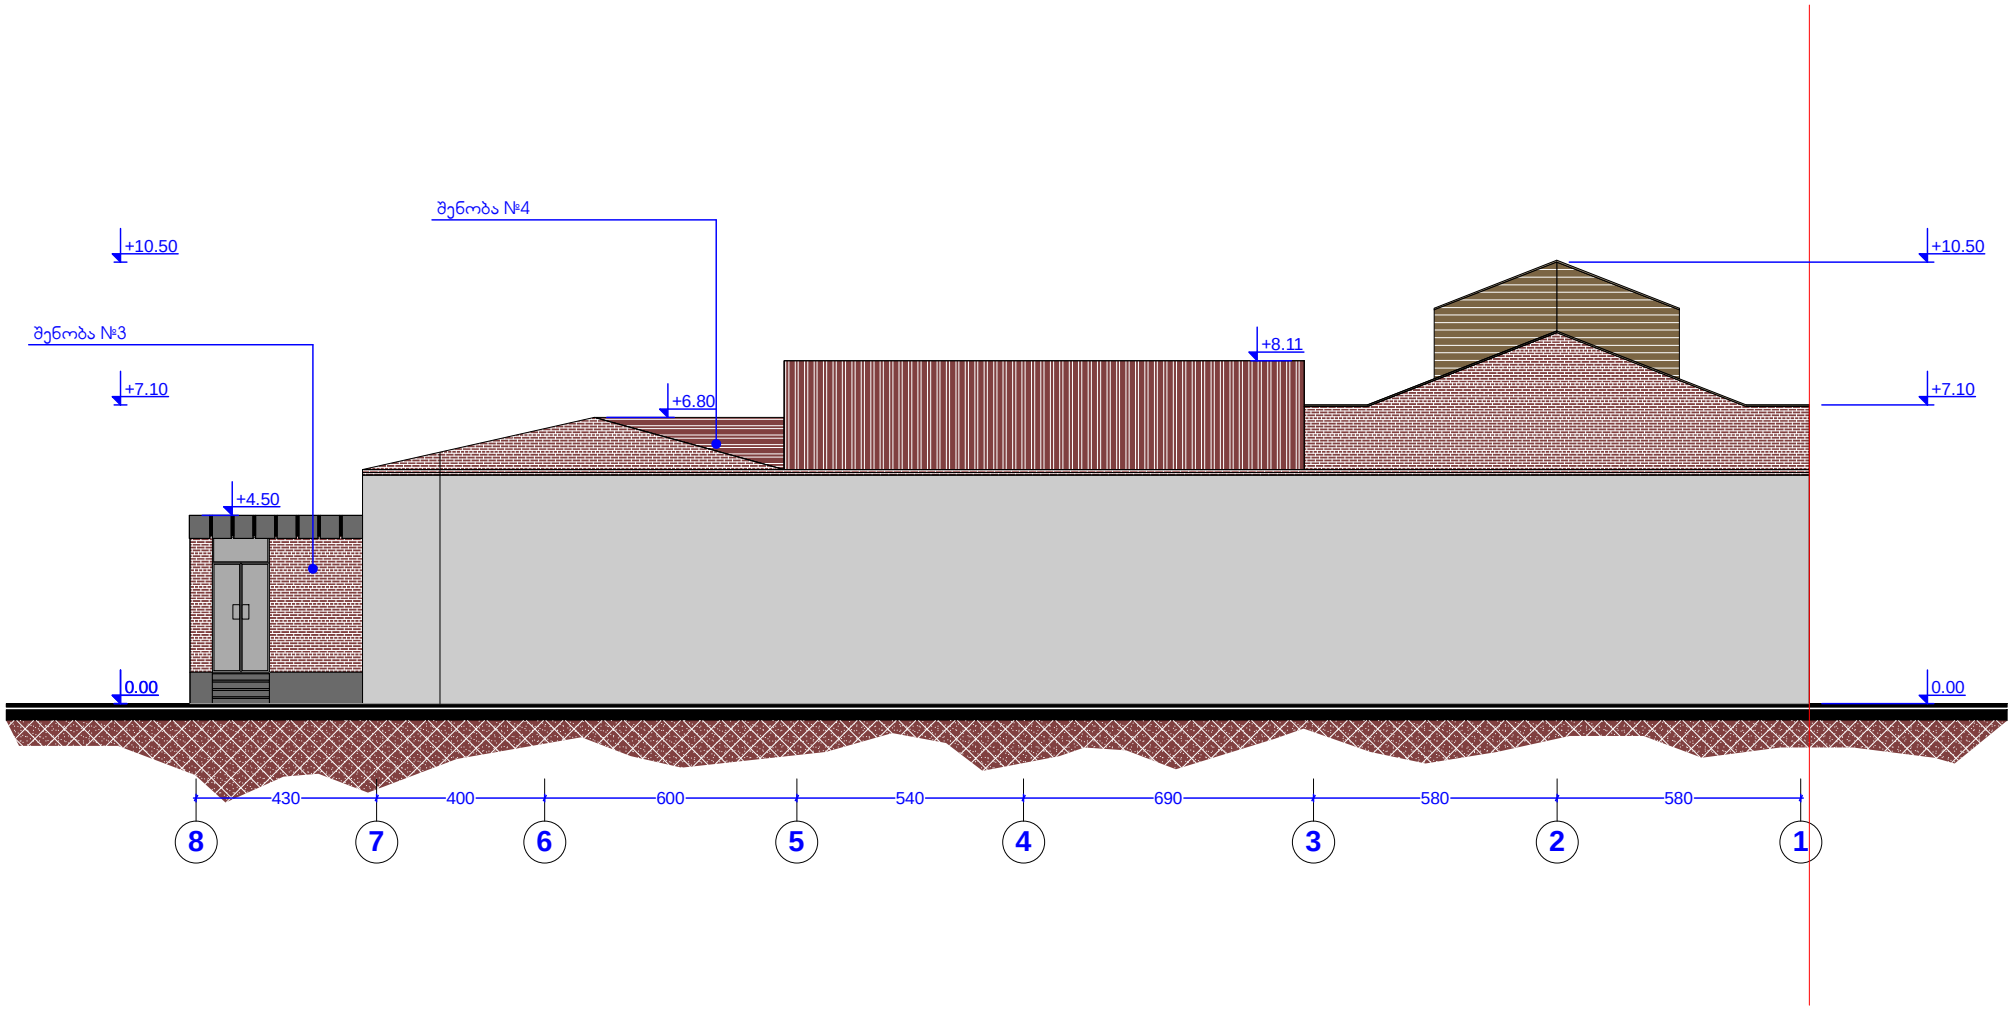

არქიტექტორი	კ.სახვაძე	ქ.თბილისი, ნინოშვილის ქუჩა №69, №3და №4 შენობის დემონტაჟის პროექტი
დამკვეთი	შ.პ.ს შოდა	
შ.პ.ს. არკო	ფასადი 8-1 ღერძებში	

ფასადი ა-დ ღერძებში

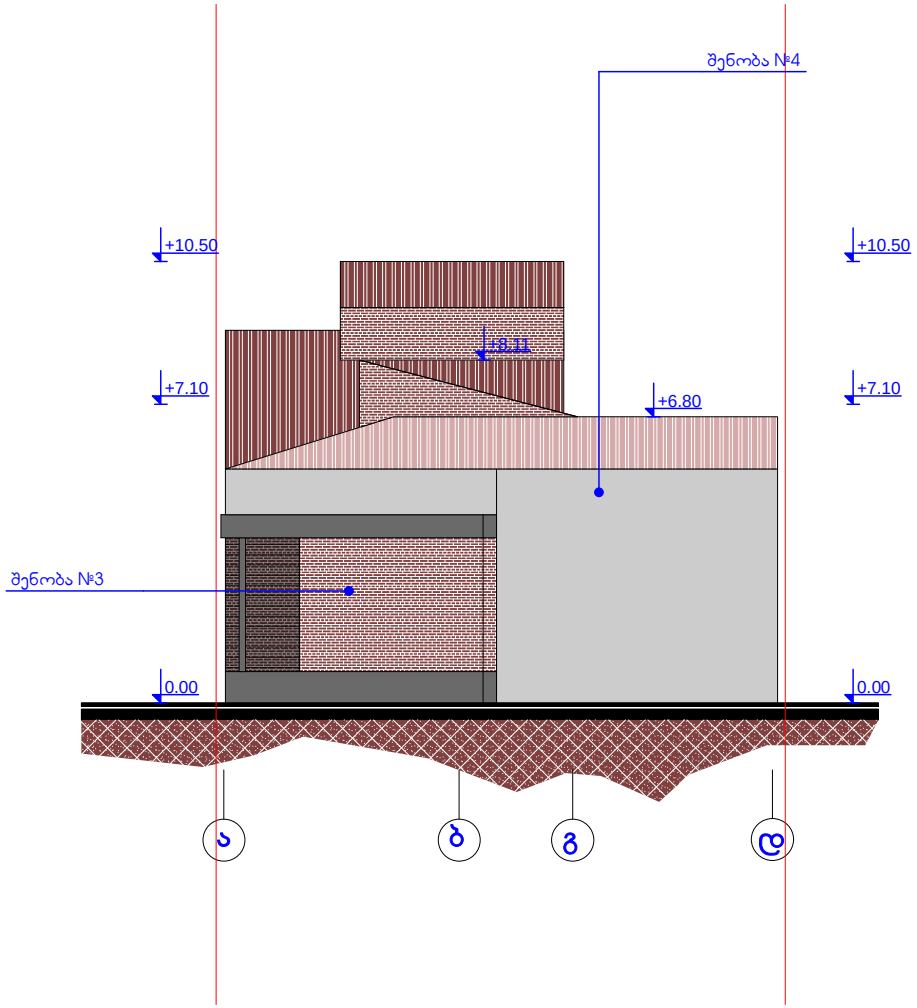

არქიტექტორი	კ.სახვაძე	ქ.თბილისი, ნინოშვილის ქუჩა №69, №3და №4 შენობის დემონტაჟის პროექტი
დამკვეთი	შ.პ.ს შოდა	
შ.პ.ს. არკო	ფასადი ა-დ ღერძებში	