
Wrili 1-1 m 1:100

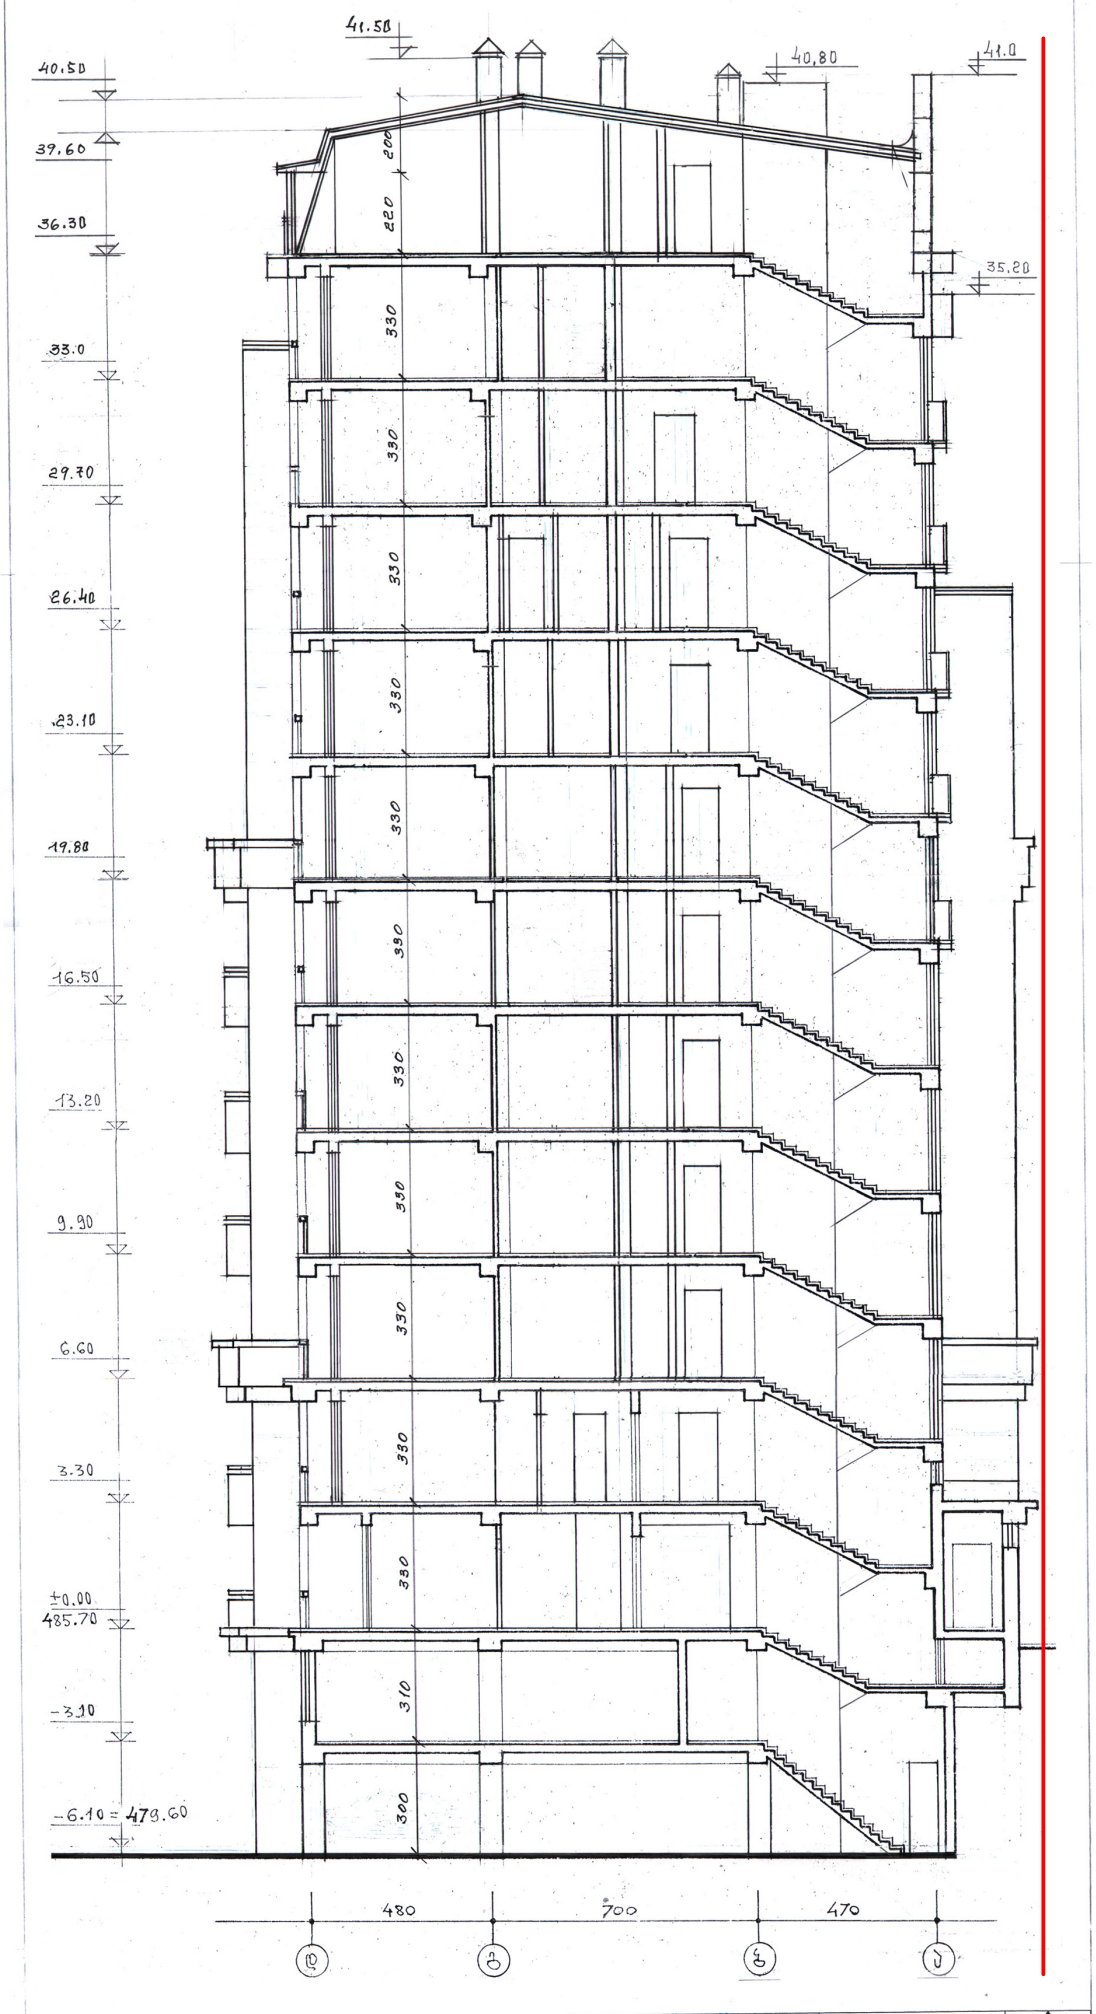

დირექტორი		ლ. აბდლაძე	მრავალბინიანი სახ. სახლი მცხეთის ქ. №35-37-ში					
პრ. აპპორატი		ვ. რევიშვილი						
		ლ. აბდლაძე	ჭრილი 1-1 მ 1:100					
		რ. მერსავმია						
			სპეციალობა	შენობ.	შენობ-ბის	დაკვ. №	ოლიმპი	
			მ.პ.	17		27/11	შ.პ.ს. სტუდიო	