fasadi RerZebSi 1-6 m 1:200

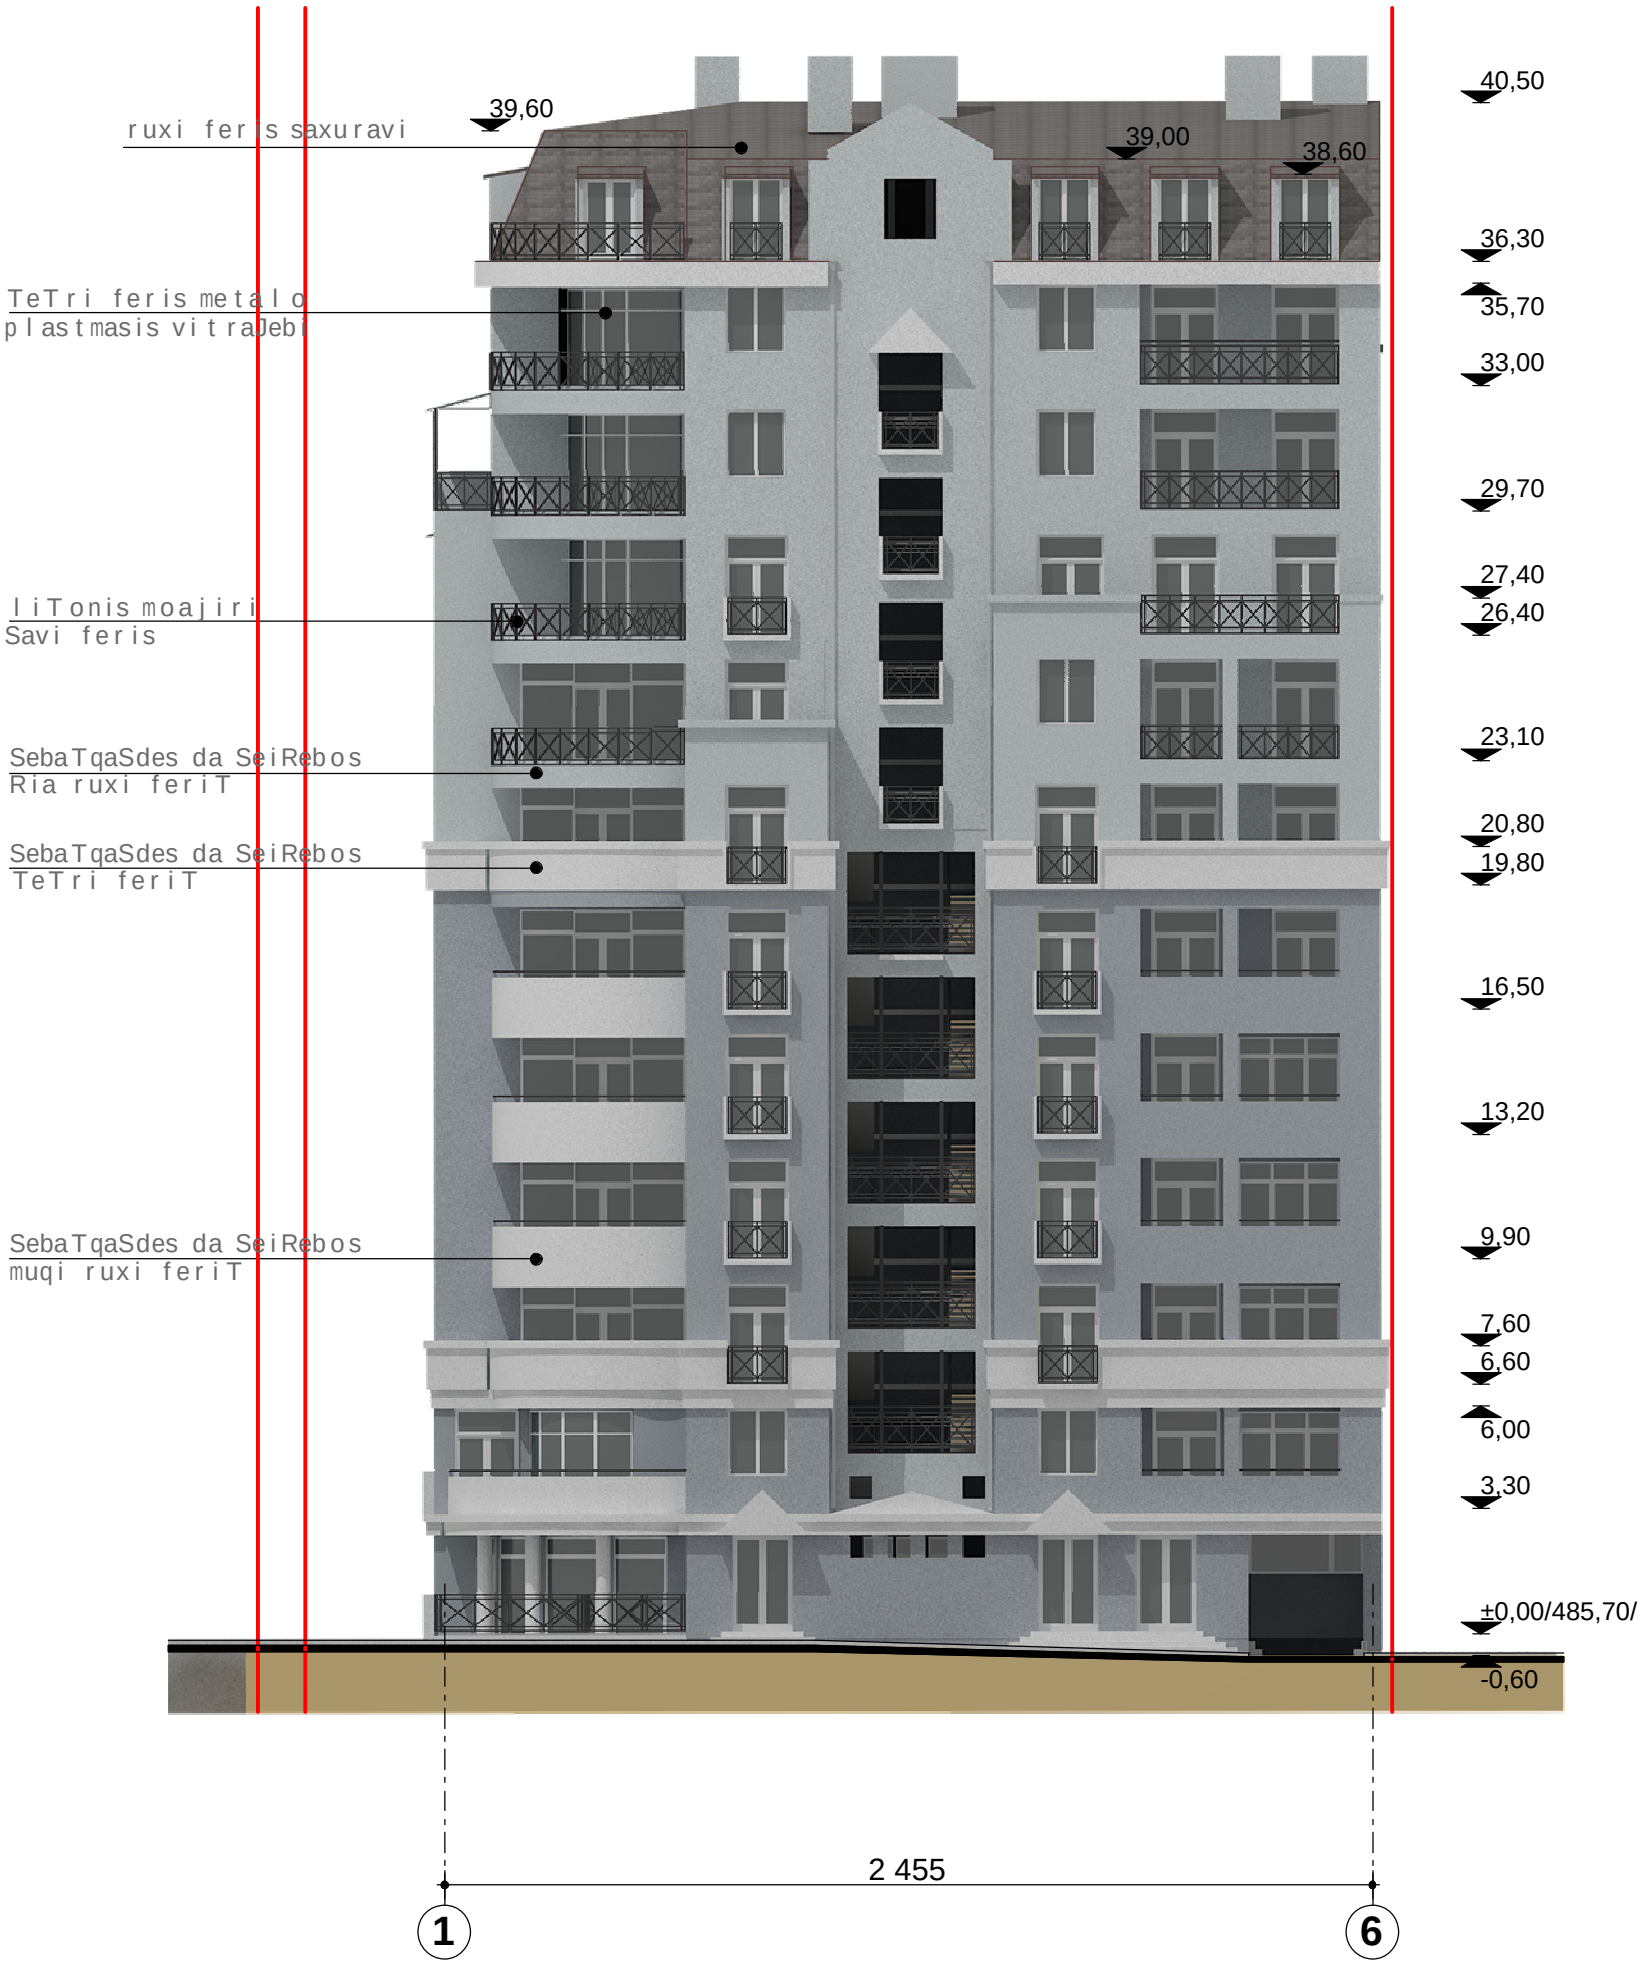

direqtori		l. abdalaZe	mravalbiniani sac. saxli mcxeTis q. #35-37-Si				
pr. avtorebi		v. reviSvili					
		l. abdalaZe	fasadi RerZebSi 1-6 m 1:200				
		r. gersamia					
			stadia	furc.	furc-bi	dakv. #	olimpi
			m.p.	21		27/11	S.p.s. studio

fasadi RerZebSi 6-1 m 1:200

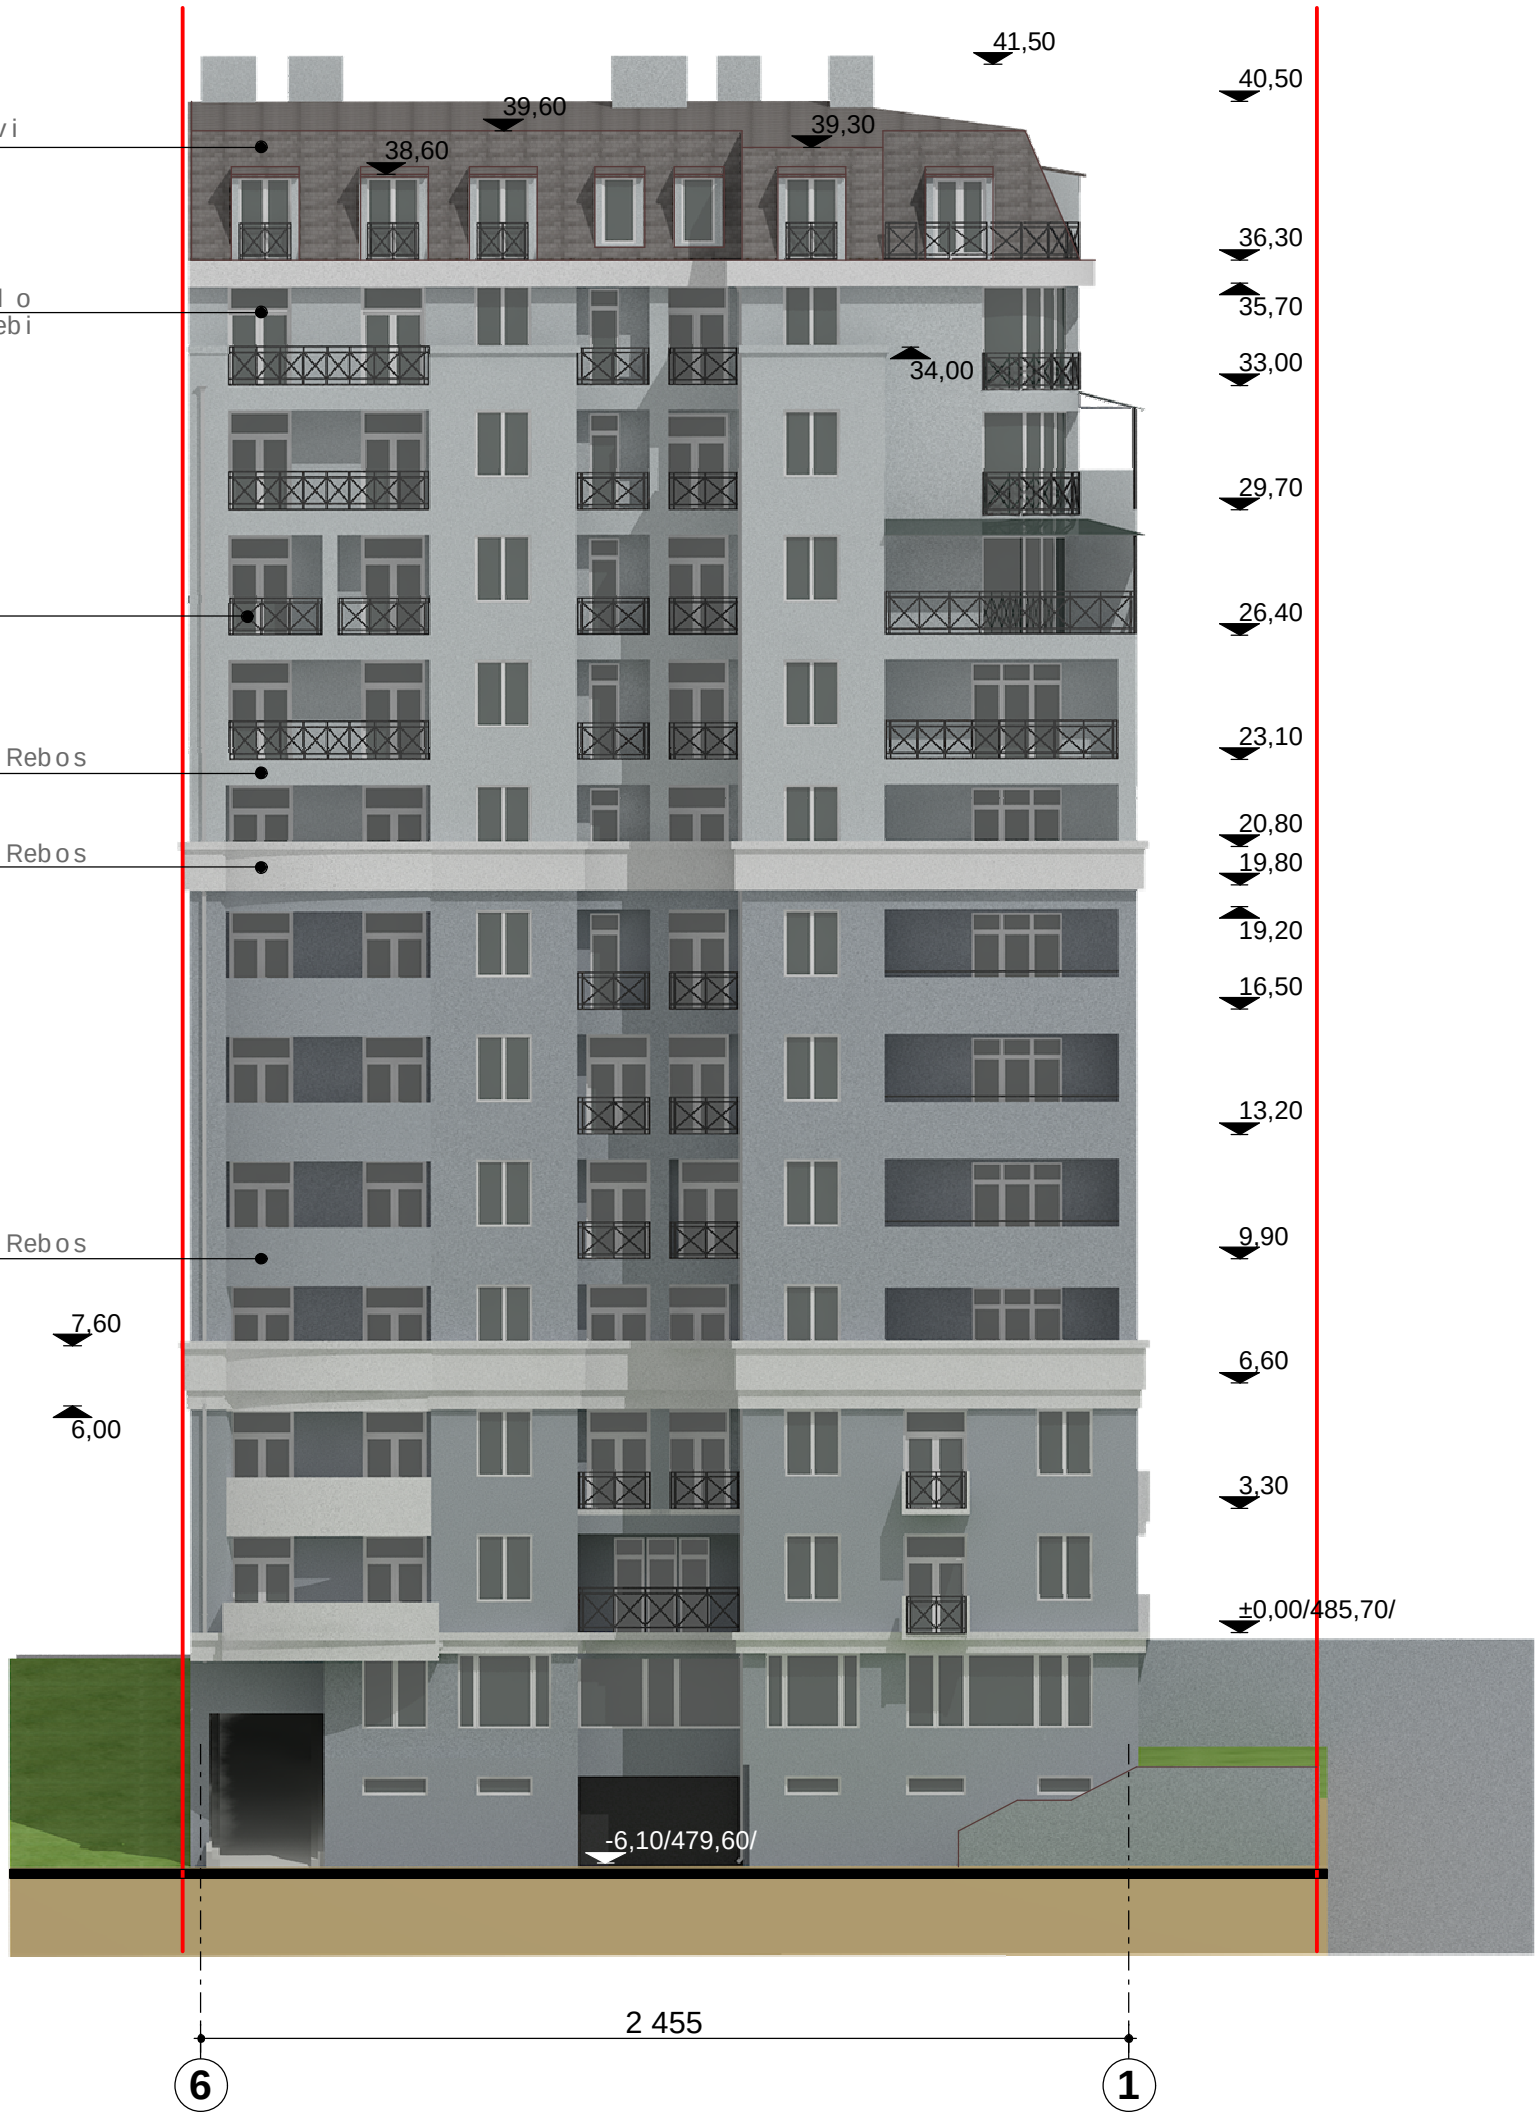

direqtori		l. abdalaZe	mravalbiniani sac. saxli mcxeTis q. #35-37-Si				olimpi
pr. avtorebi		v. reviSvili					
		l. abdalaZe	fasadi RerZebSi 6-1 m 1:200				
		r. gersamia					
			stadia	furc.	furc-bi	dakv. #	
			m.p.	21		27/11	S.p.s. studio

fasadi RerZebSi a-e m 1:200

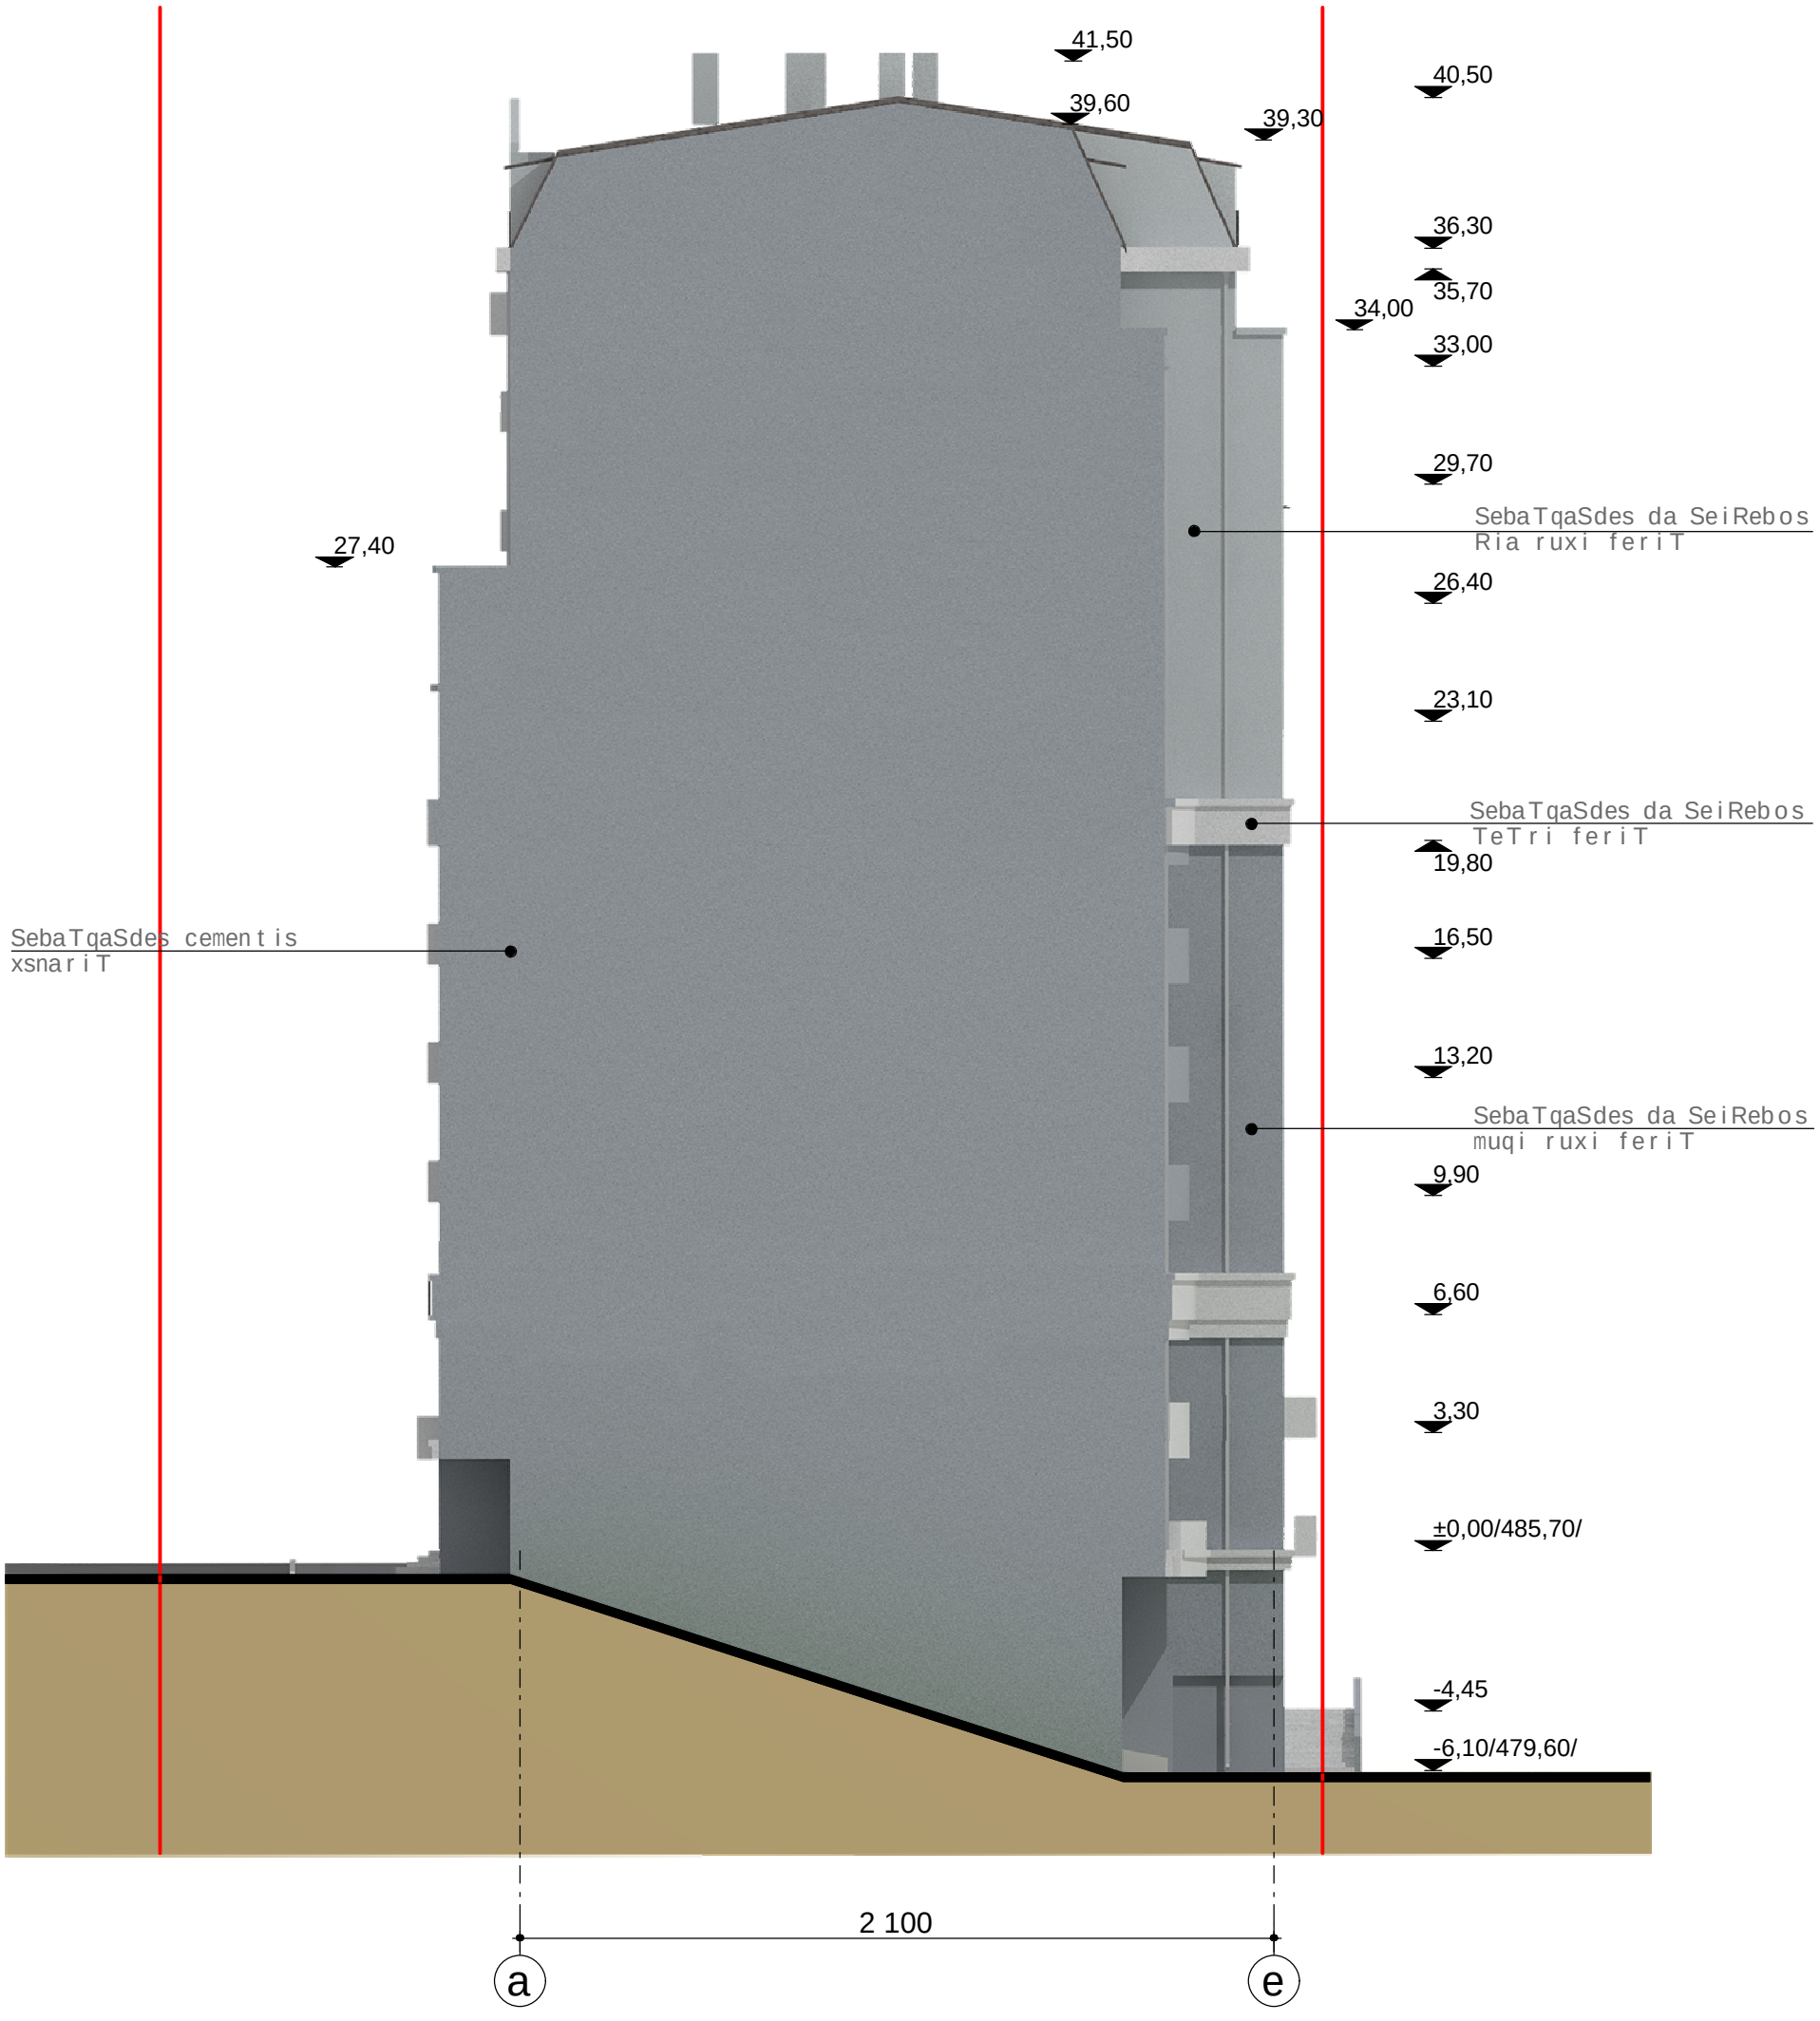

direqtori		l. abdalaZe	mravalbiniani sac. saxli mcxeTis q. #35-37-Si				olimpi
pr. avtorebi		v. reviSvili					
		l. abdalaZe	fasadi RerZebSi a-e m 1:200				
		r. gersamia					
			stadia	furc.	furc-bi	dakv. #	
			m.p.	21		27/11	S.p.s. studio

fasadi RerZebSi e-a m 1:200

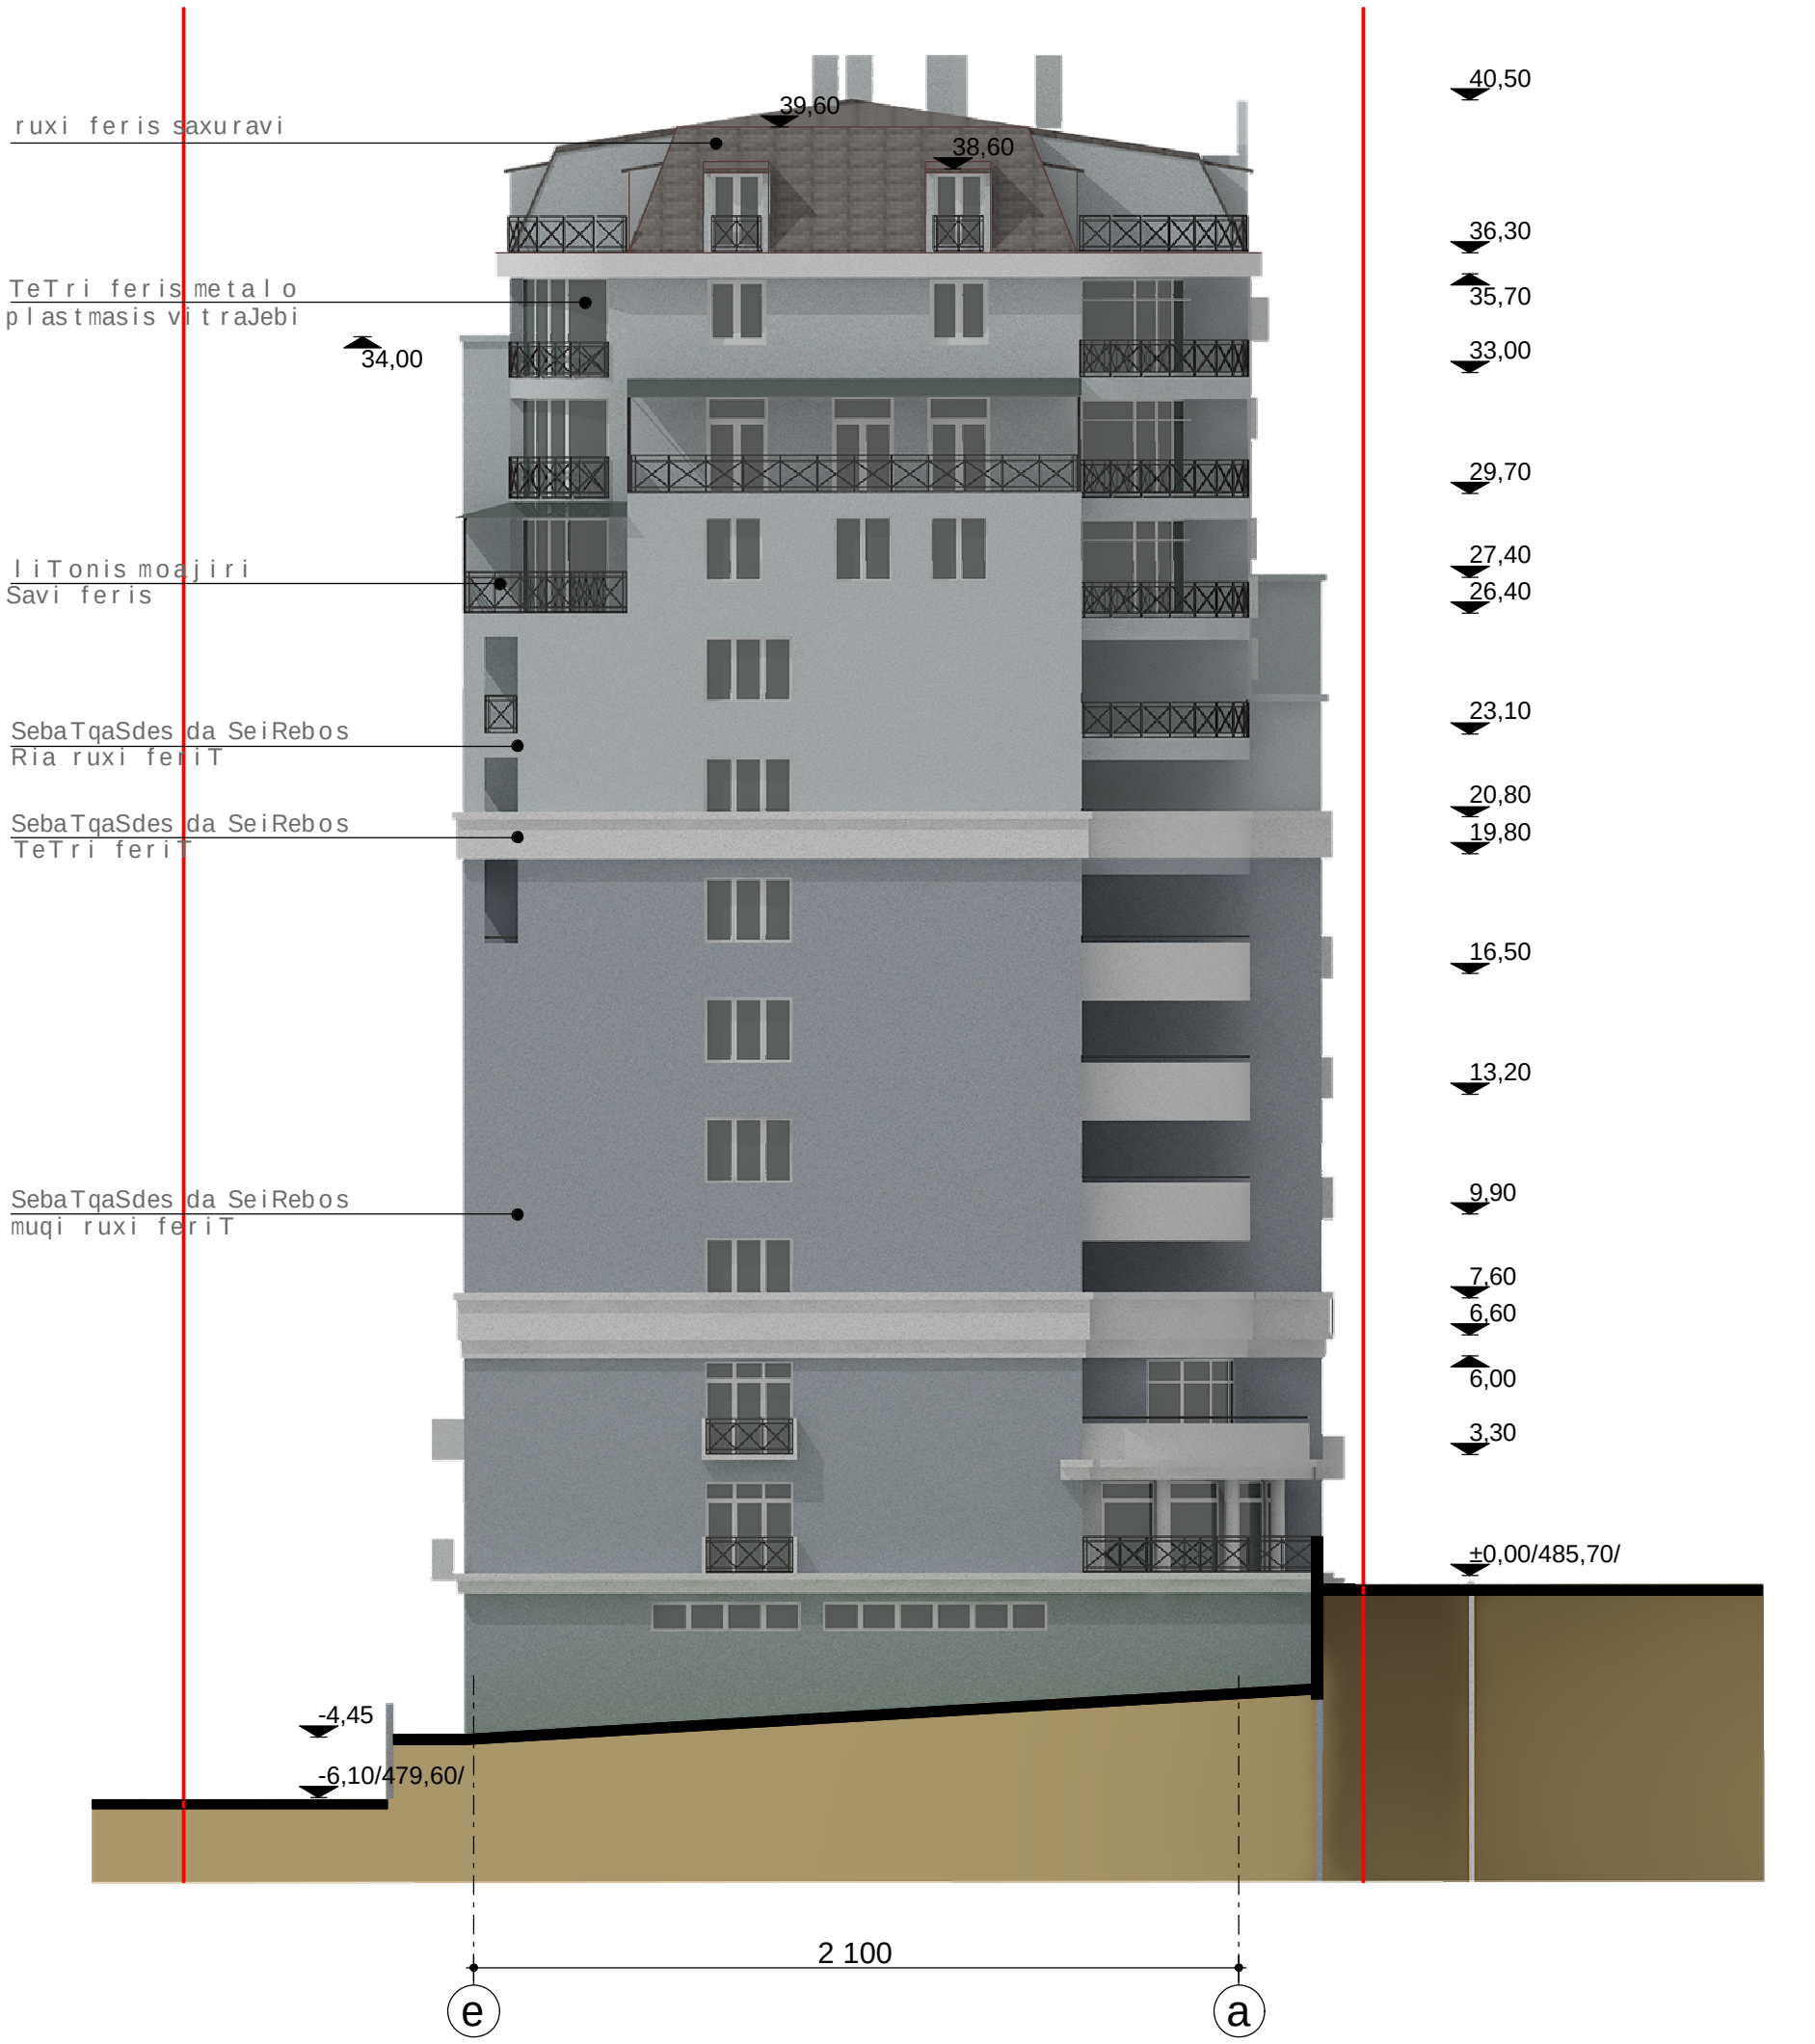

direqtori		l. abdalaZe	mravalbiniani sac. saxli mcxeTis q. #35-37-Si				
pr. avtorebi		v. reviSvili					
		l. abdalaZe	fasadi RerZebSi e-a m 1:200				
		r. gersamia					
			stadia	furc.	furc-bi	dakv. #	olimpi
			m.p.	21		27/11	S.p.s. studio