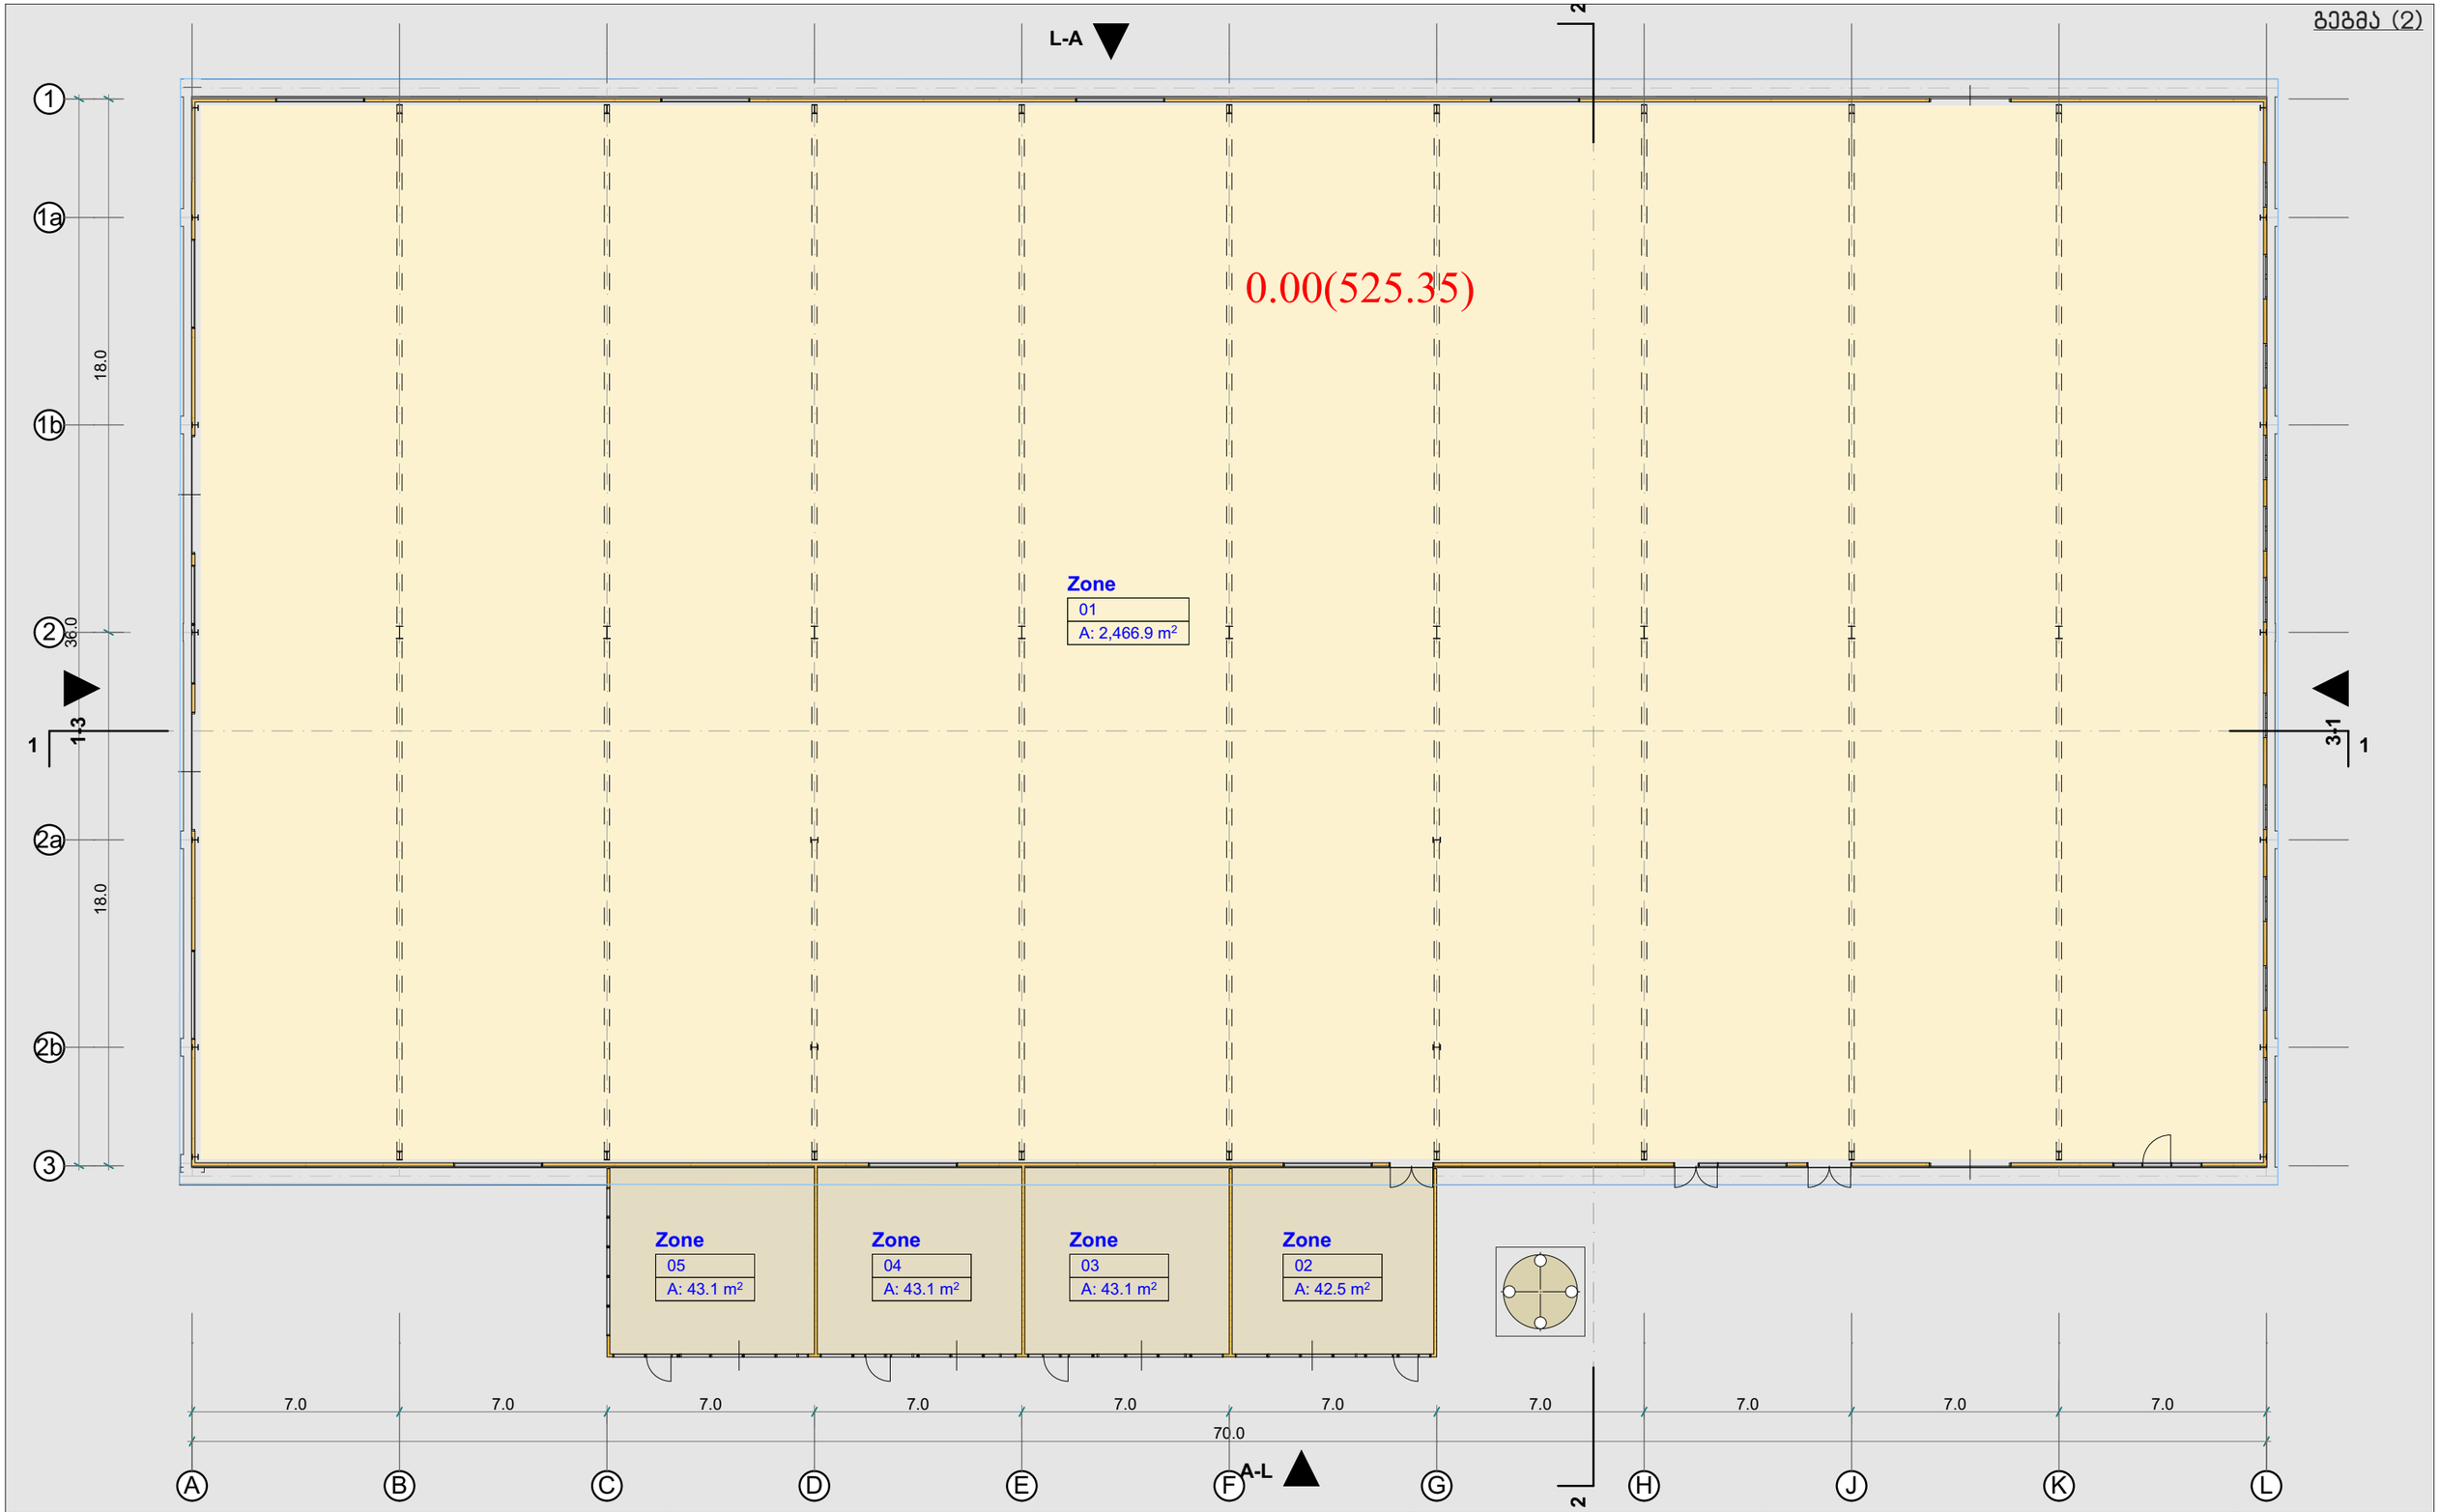

პირობითი აღნიშვნები/**Legends**:	დამკვეთი/**Client**: შ.პ.ს. " ბუმ გრუპი"	საპროექტო/**Company Title**: GeorgianHouse Architrcture Design Contruction ქუჩა: ალ.ყაზბეგის12ა. Adress:Al. Kazbegi ave. 12a ქალაქი: თბილისი City:Tbilisi ქვეყანა: საქართველო Country:Georgia საფოსტო კოდი: 0160 Postcode:0160	პროექტის სტატუსი/**Project Status**: არქიტექტურული ნაწილი Architectural Part შემსრულებლები/**Drawn by**: პროექტის ავტორები/Authors თ.დვალი/ **T.Dvali** ნ.მაისურაძე/ **N.Maisuradze**	პროექტის დასახელება/**Project Name**: შპს "ბუმ გრუპი" უალკოჰოლო სასმელების საწარმო ნახაზის დასახელება/**Drawing Name**: გეგმა (2)	მასშტაბი/**Drawing Scale**: 1:200 ფურცელი /**Layout ID** : .02.1 A3

სახურავი

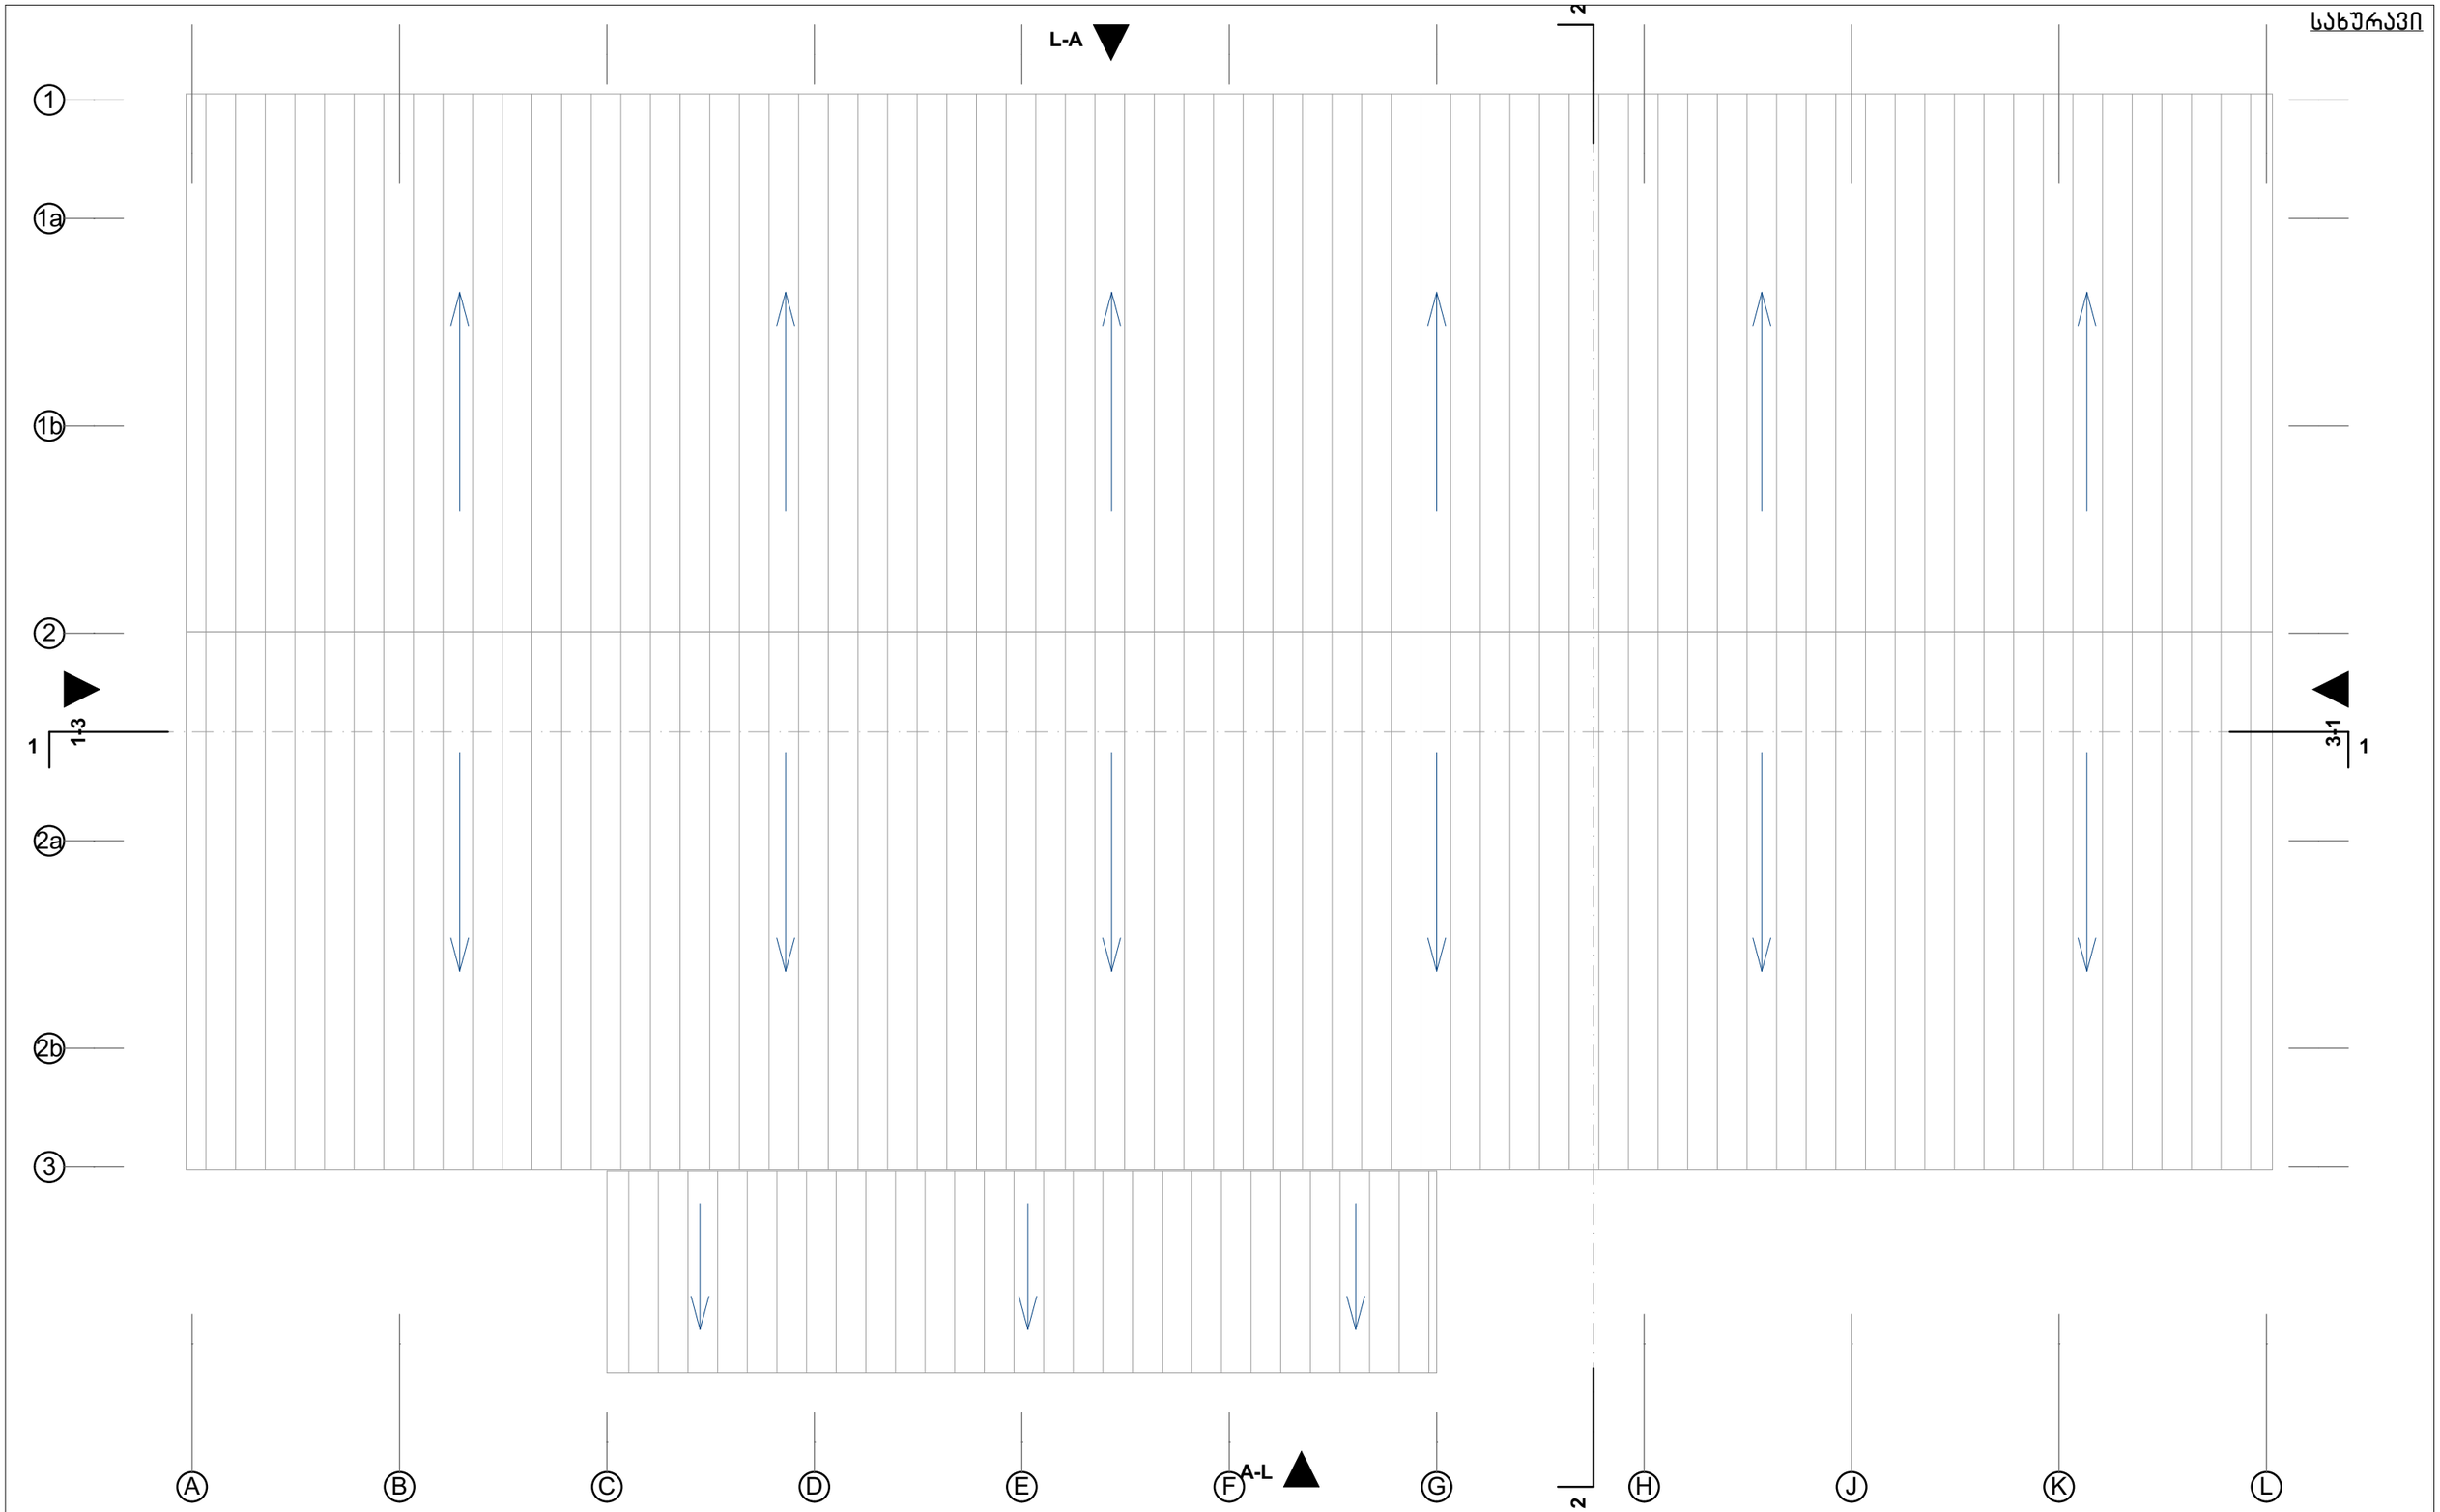

პირობითი აღნიშვნები/**Legends**:	დამკვეთი/**Client**: შ.პ.ს. " ბუმ გრუპი"	საპროექტო/**Company Title**: GeorgianHouse Architrcture Design Contruction ქუჩა: ალ.ყაზბეგის12ა. Adress:Al. Kazbegi ave. 12a ქალაქი: თბილისი City:Tbilisi ქვეყანა: საქართველო Country:Georgia საფოსტო კოდი: 0160 Postcode:0160	პროექტის სტატუსი/**Project Status**: არქიტექტურული ნაწილი Architectural Part შემსრულებლები/**Drawn by**: პროექტის ავტორები/Authors თ.დვალი/ **T.Dvali** ნ.მაისურაძე/ **N.Maisuradze**	პროექტის დასახელება/**Project Name**: შპს "ბუმ გრუპი" უალკოჰოლო სასმელების საწარმო	მასშტაბი/**Drawing Scale**: 1:200
				ნახაზის დასახელება/**Drawing Name**: სახურავი	ფურცელი /**Layout ID** : .02.2 A3