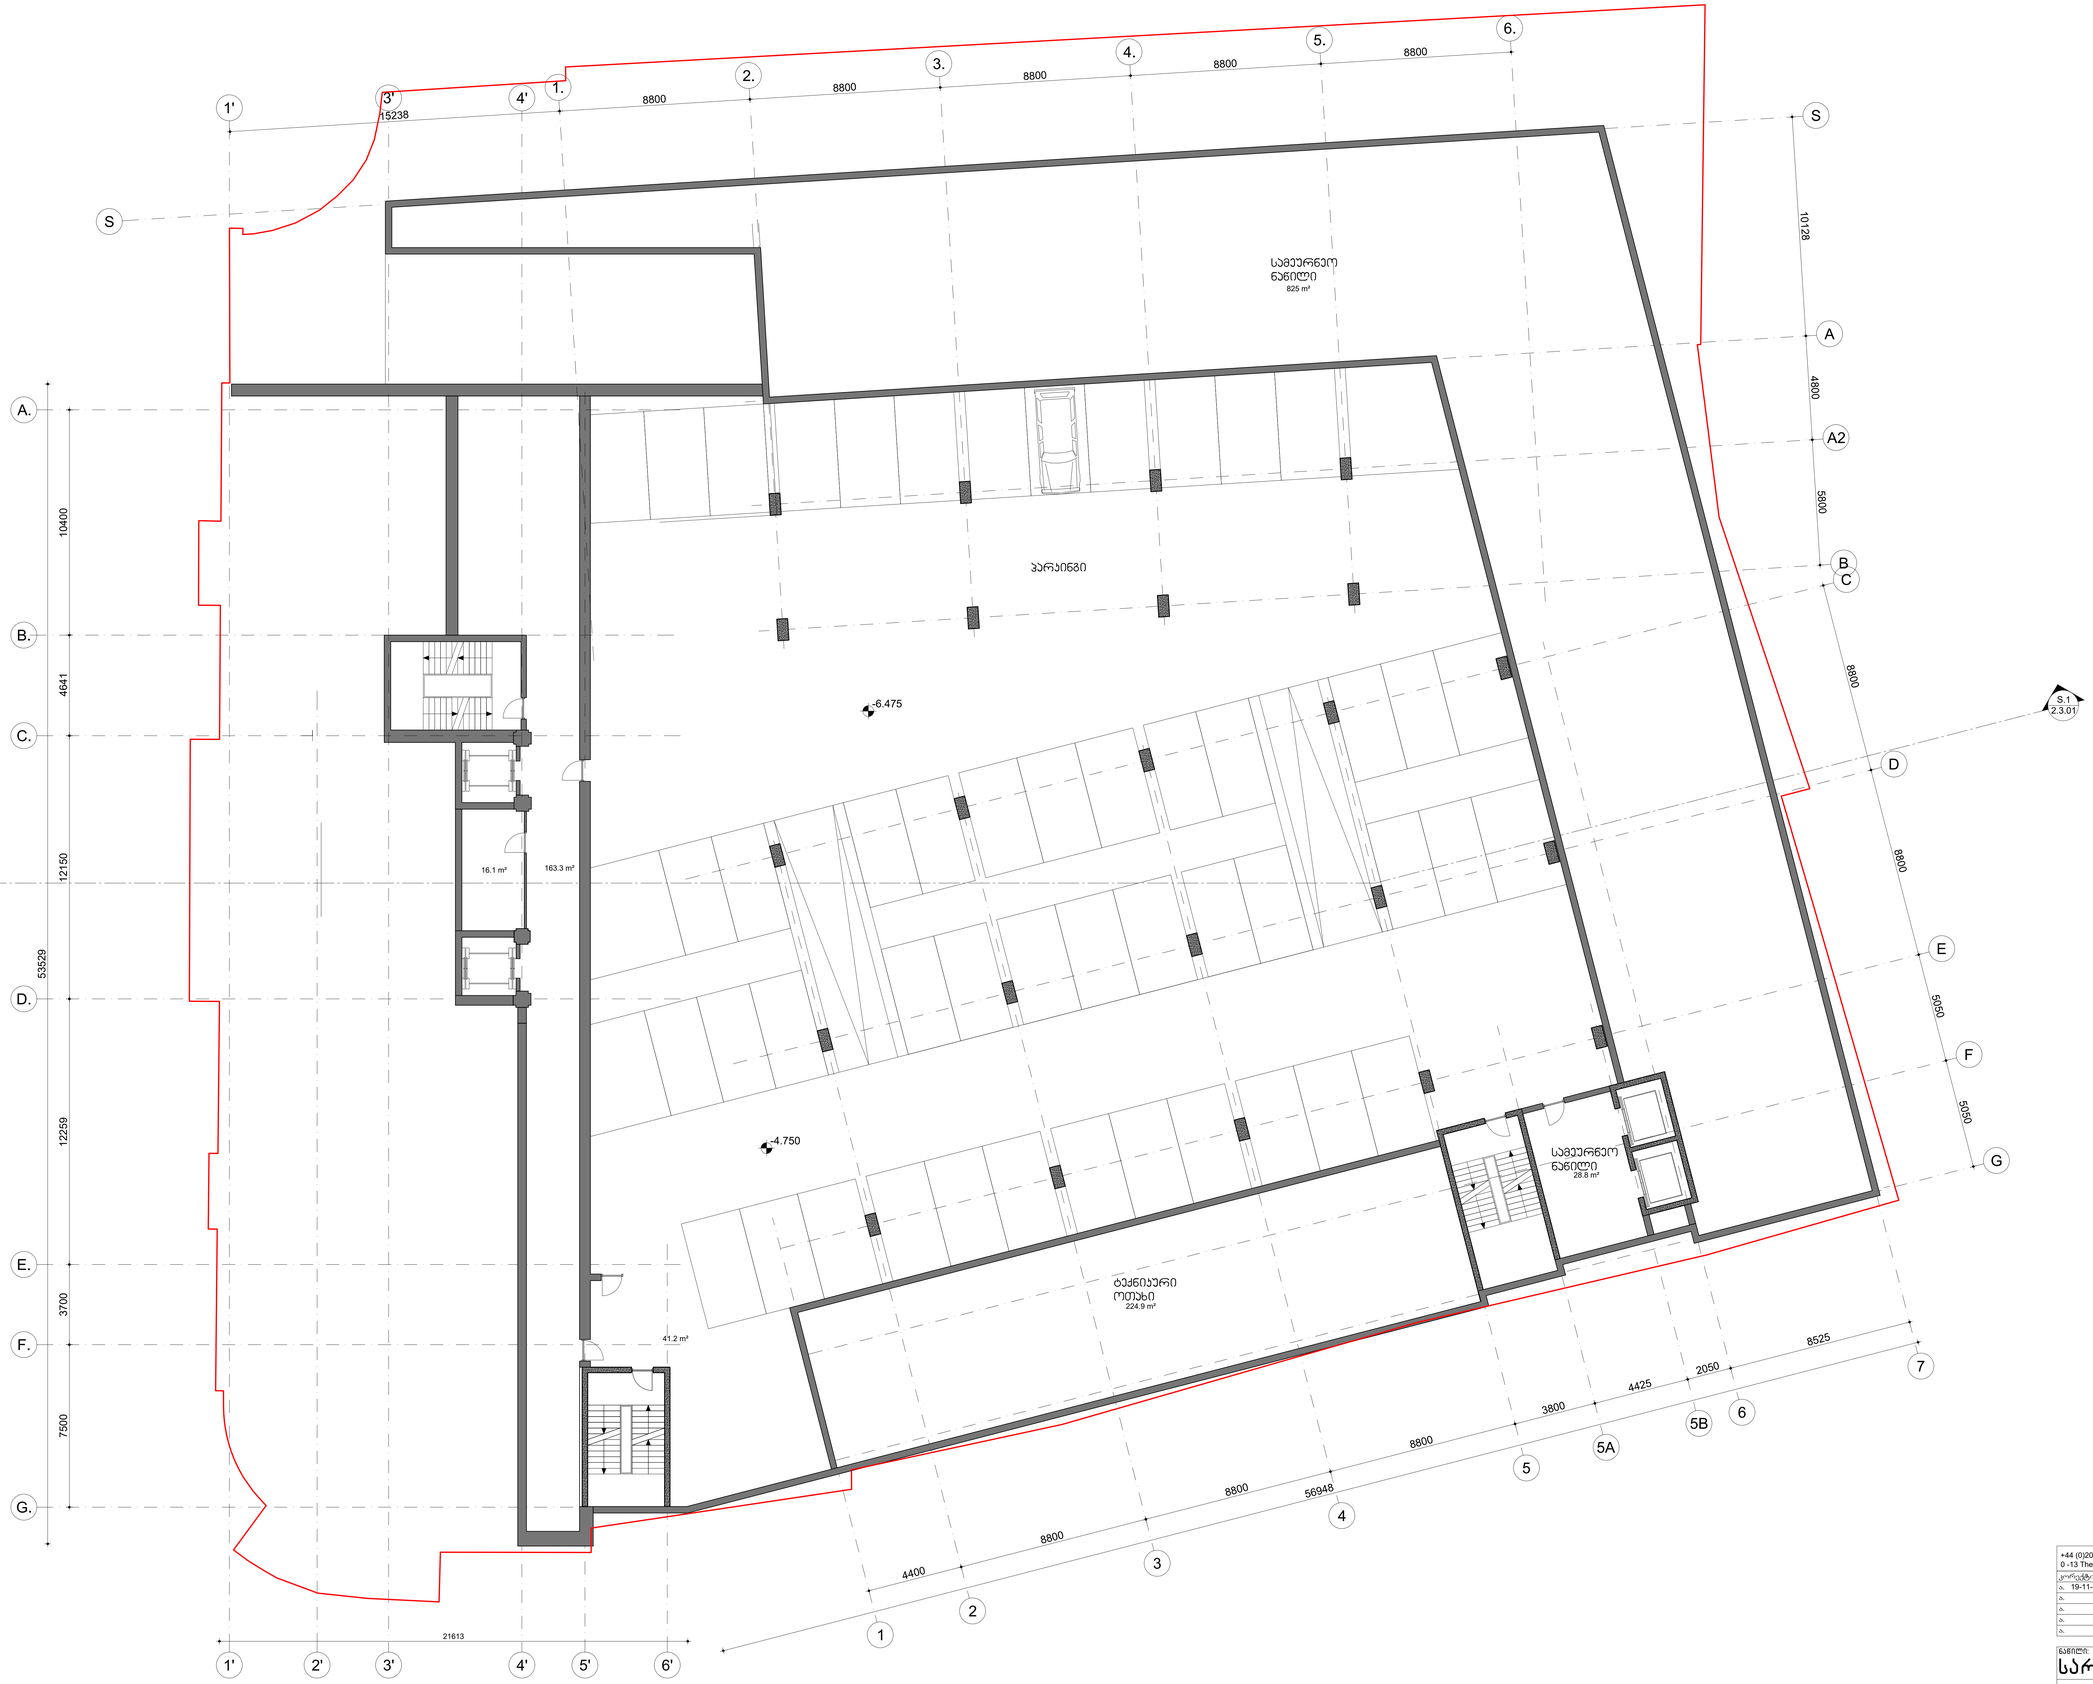

reference: 2.1 Plans rev A.dwg

+44 (0)20 7378 6006 www.reardonsmith.com
0 -13 The Leathermarket, Weston Street, London SE1 3ER
REARDONSMITH ARCHITECTS

კორექტირება:	განმარტება:	პროექტი №: 1611
ა. 19-11-16	-	ზომა: A0
ა.		სტატუს: პპ
ა.		მასშტაბი: 1:100
ა.		შეხვედა: პპ
ა.		თარიღი: 11-10-16

ნახატის: **სარტული -2 -6.475**

ნახატის №: **2.1.01**

დამკვეთი: გრანატ. შპს

პროექტი: კიტრინი კოსტავა ქ. 41 , თბილისი.

პროექტების: კილლე ბლეაერი

TDS - 6/44 KAVSADZE STREET - 0179 TBILISI - GEORGIA ტელ: +995 32 25 39 94 - WWW.TDS.GE - INFO@TDS.GE

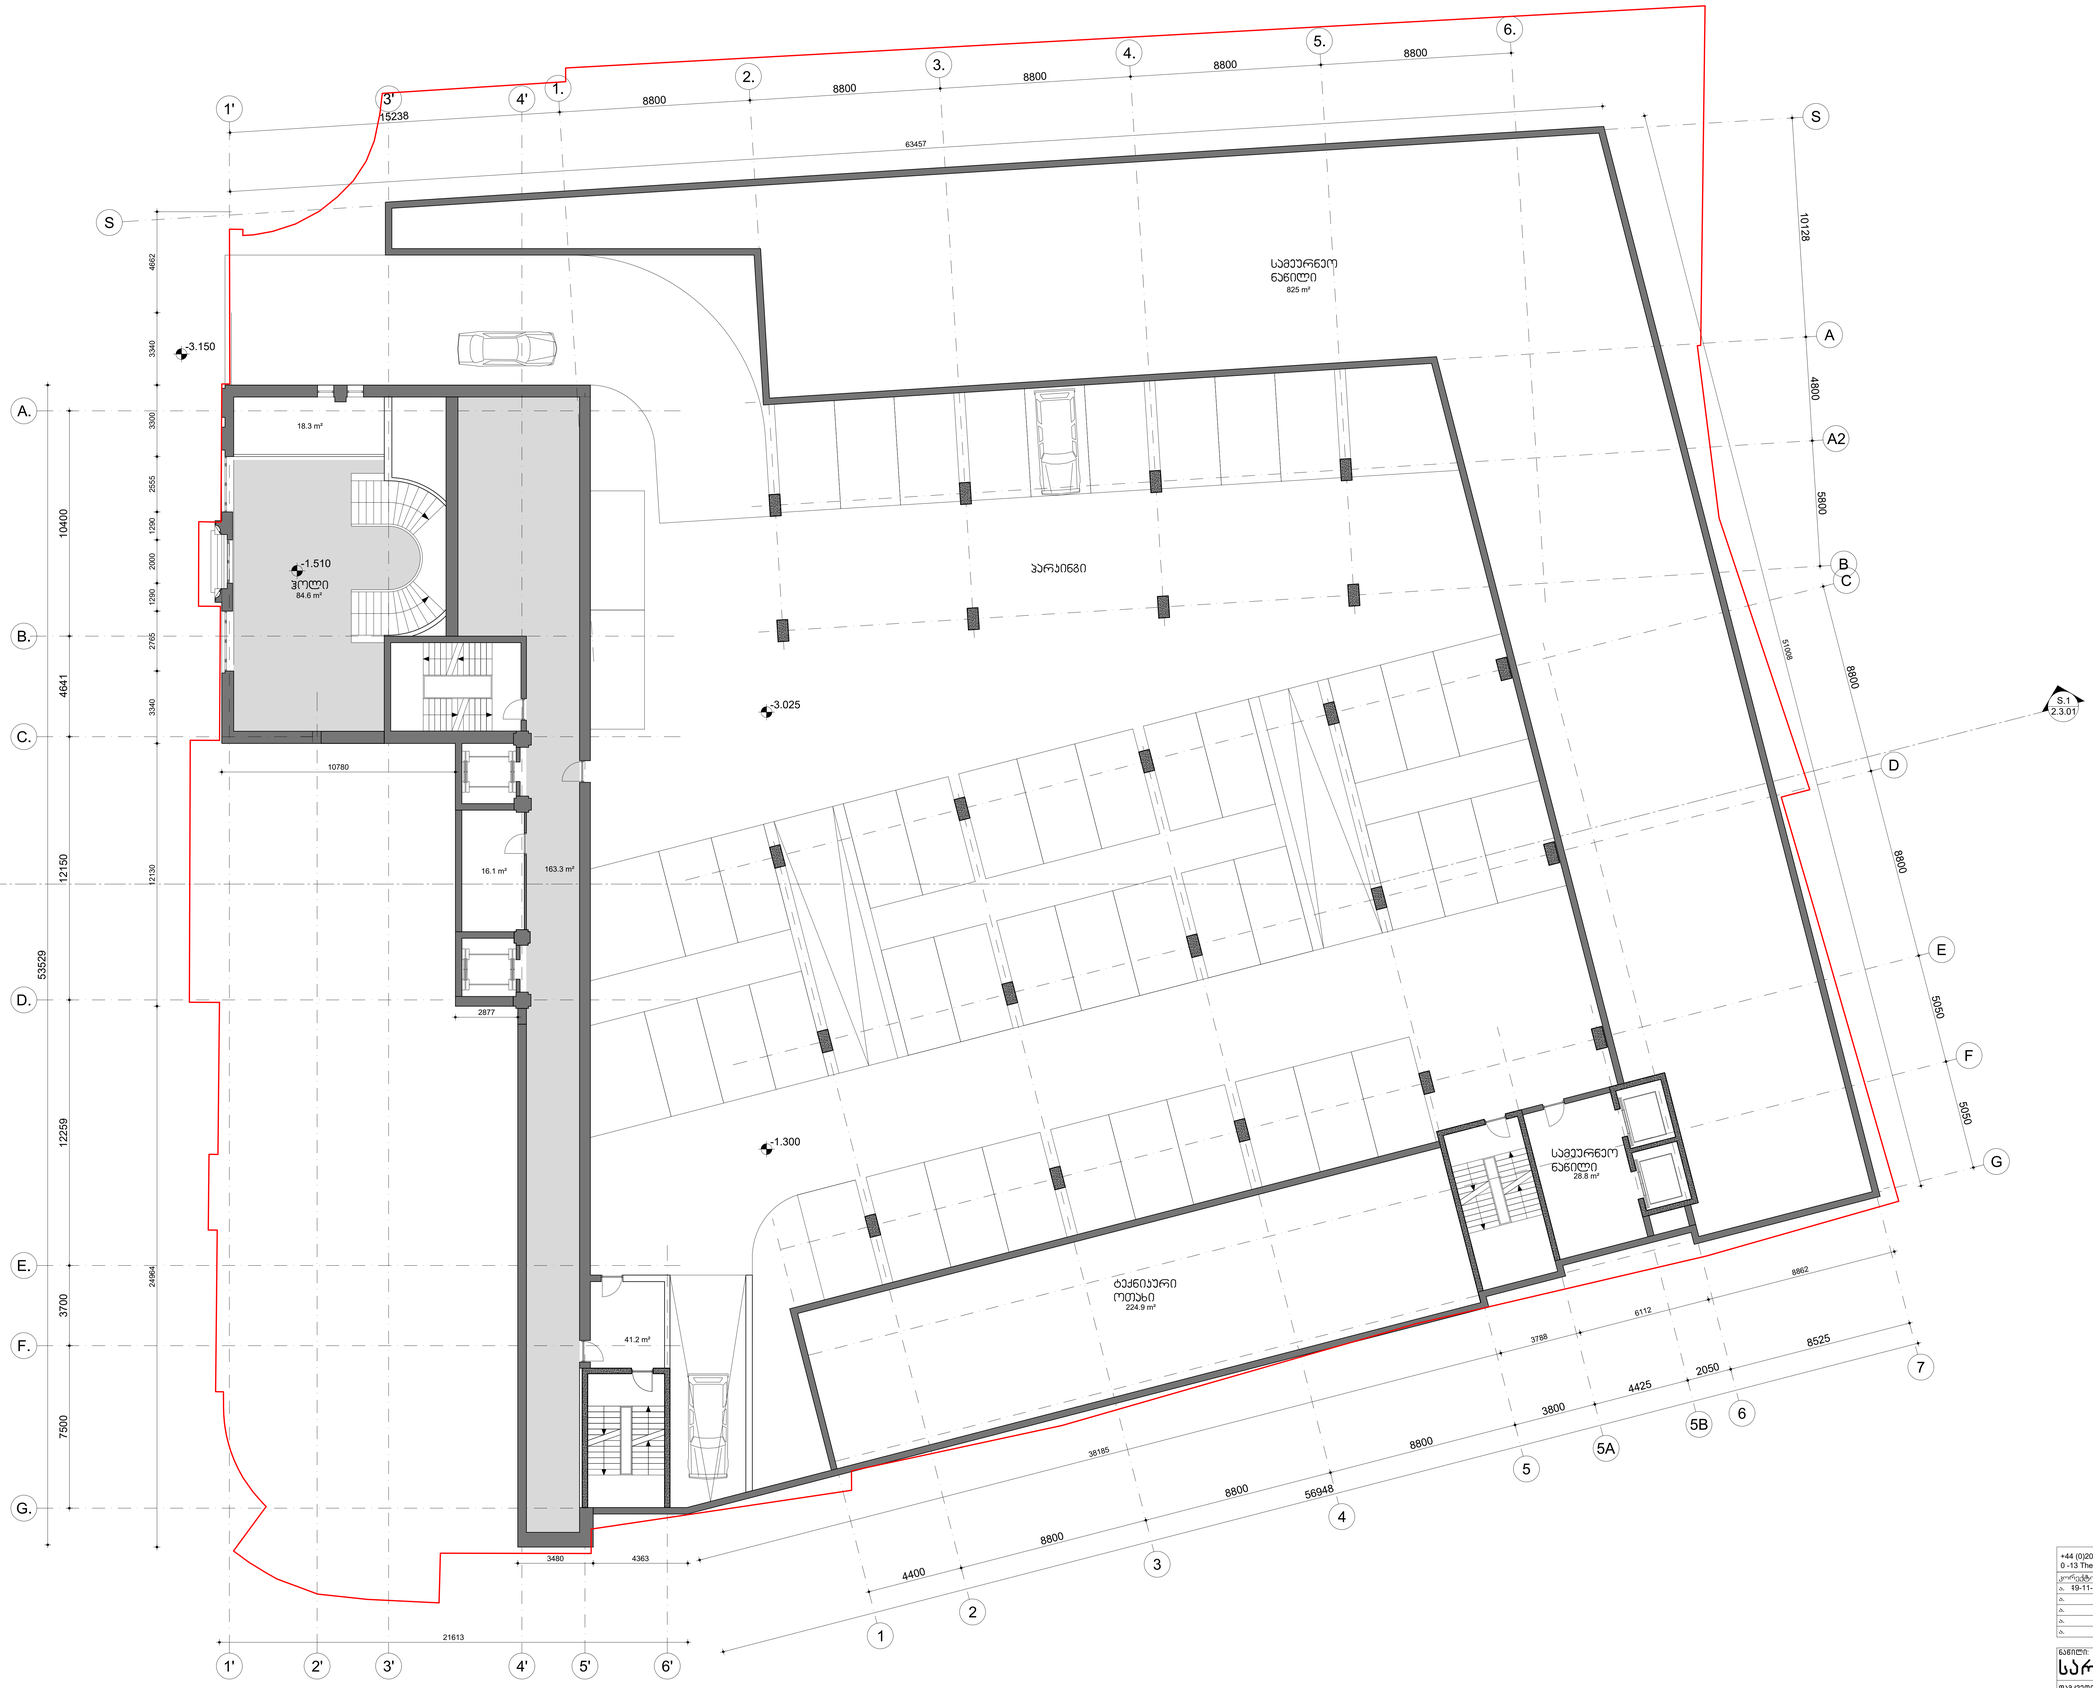

reference: 2.1 Plans rev A.dwg	

+44 (0)20 7378 6006 www.reardonsmith.com
0 -13 The Leathermarket, Weston Street, London SE1 3ER
REARDONSMITH ARCHITECTS

კორექტირება:	განმარტება:	პროექტი №: 1611
ა. 19-11-16	-	ზომა: A0
ა.		სტადია: პპ
ა.		მასშტაბი: 1:100
ა.		დახაზა: პპ
ა.		თარიღი: 11-10-16

ნახაზის:	ნახაზი №:
სართული -1 -3.025	2.1.02
დამკვეთი: გრანატ, შპს	
პროექტი: კიტრინი ქოსტავა ქ. 41 , თბილისი,	
არქიტექტორი:	კირილე გლეკელი

TDS - 4/44 KAVSADZE STREET - 0179 TBILISI - GEORGIA ტელეფონი: +995 22 25 29 94 - WWW.TDS.GE - INFO@TDS.GE

მაღაზია
19.5 m²

ტუალეტი
23.2 m²

-1.510
83.5 m²

შეხვედრების ოთახი
98.8 m²

ტუალეტი
43.8 m²

ბარი

სამეურნეო ნაწილი
187.9 m²

წინა დარბაზი

+2.150

სამეურნეო ნაწილი
7.3 m²

ზამთრის ბაღი
285 m²

ჰოლი
39.8 m²

±0.000
63.2 m²

+2.150

ჰოლი/ პორიდორი
425 m²

დარბაზი
599.6 m²

ჩატვირთვა
359.1 m²

სამეურნეო ნაწილი
28.8 m²

+0.190

+2.150

საფე-ბარი
133.7 m²

რესტორანი
138.7 m²

სამზარეულო
354 m²

+2.540

S.1
2.3.01

S.1
2.3.01

reference: 2.1 Plans rev A.dwg

+44 (0)20 7378 6006 www.reardonsmith.com
0 -13 The Leathermarket, Weston Street, London SE1 3ER
REARDONSMITH ARCHITECTS

კორექტურები	განმარტებები	პროექტის №: 1611
ა. 19-11-16	-	ზომა: A0
ა.		სტატუს: ა3
ა.		მასშტაბის: 1:100
ა.		ტიპის: ა3
ა.		თარიღი: 11-10-16

ნაწილის:
სართული 0 ±0.000 / +2.150

ნახაზი №: 2.1.03

დამკვეთი: გრანატ შპს

პროექტი: კიტონ ქოსტავა ქ. 41 , თბილისი.

პროექტების:
კილეს ბლეიერი

TDS - 4/44 KAVSADZE STREET - 0179 TBILISI - GEORGIA ტელეფონი, ფაქსი: +995 32 25 39 94 - WWW.TDS.GE - INFO@TDS.GE


1'
2'
3'
4'
5'
6'
1.
2.
3.
4.
5.
6.
S
A.
B.
C.
D.
E.
F.
G.
A
A2
B
C
D
E
F
G
7
5A
5B
6
S.1
2.3.01
ოთახი
109
47.1 m²
ოთახი
110
32.9 m²
111
32.9 m²
ოთახი
112
32.9 m²
ოთახი
113
32.9 m²
ოთახი
114
32.9 m²
ოთახი
115
32.9 m²
ოთახი
116
77.3 m²
სამეურნეო
ნაწილი
35.5 m²
სამეურნეო
ნაწილი
7.3 m²
სამეურნეო
ნაწილი
28.8 m²
ოთახი
106
32.9 m²
ოთახი
107
32.9 m²
ოთახი
108
32.9 m²
ბუფეტი
21.3 m²
შეხვედრების
ოთახი
64.4 m²
ოთახი
101
32.9 m²
ოთახი
102
32.9 m²
ოთახი
103
32.9 m²
ოთახი
104
32.9 m²
ოთახი
105
32.9 m²
შეხვედრების
ოთახი
71.8 m²
ჰოლი
16.1 m²
პორტიდერი
352.2 m²
+6.950
ლაუნჯი
89.5 m²
ოთახი
129
39.3 m²
ოთახი
126
36.8 m²
ოთახი
126
37.1 m²
ოთახი
126
39.1 m²
ოთახი
127
40.7 m²
ოთახი
124
53.9 m²
ოთახი
123
32.9 m²
ოთახი
122
32.9 m²
ოთახი
121
32.9 m²
ოთახი
120
32.9 m²
ოთახი
119
32.9 m²
ოთახი
118
32.9 m²
ოთახი
117
32.9 m²
ივანი
162 m²
10128
4800
5800
8800
5050
5050
4115
12150
12259
3700
7500
53529
10400
4641
46319
11291
7315
6408
55566
7600
10900
21613
7232
12281
56948
8800
4400
3800
4425
2050
8525
30366
9640
3722
2474
1174
1176
1575
1810
1920
1600
2000
1600
3777
1530
5340
1290
2000
1290
5350
1600
907
3522
1800
2600
2540
2680
2300
2100
1900
2910
2660
2630
2540
2600
2362
4560
2000
2588
6112
1725
1894
1106
788
1487
3788
2792
1650
1185
1670
1630
1650
1240
1590
1320
1590
1430
1590
880
1613
2780
4093
2880
1600
2800
1900
2600
1800
2540
2660
2910
2879
1900
2600
2800
1650
1650
1650



+44 (0)20 7378 6006 www.reardonsmith.com
0 -13 The Leathermarket, Weston Street, London SE1 3ER
REARDONSMITH ARCHITECTS

კორექტირება:	განმარტება:	პროექტის №: 1611
ა. 19-11-16	-	ზომა: A0
ა.		სტატია: AA
ა.		მასშტაბი: 1:100
ა.		შეკვეთა: AA
ა.		თარიღი: 11-10-16

ნახატის: **სართული 2 +10.950**

ნახატის №: **2.1.05**

დამკვეთი: გრანატ შპს

პროექტი: კიტოვნი ქოსტავა ქ. 41 , თბილისი

პროექტირების: კიტოვნ ბოლაძე

TDS - 4/44 KAVSADZE STREET - 0179 TBILISI - GEORGIA ქავსაძის ქ. 4/44 - საქართველო, თბილისი 0179 +995 32 25 29 94 - WWW.TDS.GE - INFO@TDS.GE



+44 (0)20 7378 6006 www.reardonsmith.com
0 +13 The Leathermarket, Weston Street, London SE1 3ER
REARDONSMITH ARCHITECTS

კორექტირება:	განმარტება:	პროექტის №: 1611
ა. 19-11-16	-	ზომა: A0
ბ.		სტატია: ა.ა
გ.		მასშტაბი: 1:100
დ.		შეკვეთა: ა.ა
ე.		თარიღი: 11-10-16

ნახატის: სარტყული 3 +14.950

ნახატის №: 2.1.06

დამკვეთი: გრანატ შპს

პროექტი: კიტოვნი ქოსტავა ქ. 41 , თბილისი

პროექტირების: კიტოვ გეტაური

TDS - 4/44 KAVSADZE STREET - 0179 TBILISI - GEORGIA
ტელ: +995 32 25 29 94 - WWW.TDS.GE - INFO@TDS.GE

reference: 2.1 Plans rev A.dwg



reference: 2.1 Plans rev A.dwg

+44 (0)20 7378 6006 www.reardonsmith.com
0 -13 The Leathermarket, Weston Street, London SE1 3ER
REARDONSMITH ARCHITECTS

კორექტირება:	განმარტება:	პროექტის №: 1611
ა. 19-11-16	-	ზომა: A0
ა.		სტატია: AA
ა.		მასშტაბი: 1:100
ა.		მთავარი: AA
ა.		თარიღი: 11-10-16

ნახატის: **სართული 4 +18.950**

ნახატის №: **2.1.07**

დამკვეთი: გრანატ შპს

პროექტი: კიტოვნი კოსტავა ქ. 41 , თბილისი

პროექტის ნომერი: კიტოვ გლეხარი

TDS - 4/44 KAVSADZE STREET - 0179 TBILISI - GEORGIA ტელეფონი: +995 32 25 29 94 - WWW.TDS.GE - INFO@TDS.GE



reference: 2.1 Plans rev A.dwg

+44 (0)20 7378 6006 www.reardonsmith.com
0 -13 The Leathermarket, Weston Street, London SE1 3ER
REARDONSMITH ARCHITECTS

კორექტირება:	განმარტება:	პროექტი №:	1611
ა. 19-11-16	-	ზომა:	A0
ა.		ა.პ.ია:	აა
ა.		მასშტაბი:	1:100
ა.		დახაზა:	აა
ა.		თარიღი:	11-10-16

ნახატის: **სართული 5 +22.950**

ნახაზის №: **2.1.08**

დამკვეთი: **გრანატ. შპს**

პროექტი: **კიტოვნი ქოსტავა ქ. 41 , თბილისი.**

პროექტების: **კირილე გლუხერი**

TDS - 4/44 KAVSADZE STREET - 0179 TBILISI - GEORGIA
ქავსაძის ქ. 4/44 - საქართველო, 0179 თბილისი
+995 32 25 29 94 - WWW.TDS.GE - INFO@TDS.GE

ოთახი 634 42.7m²
ოთახი 601 32.9 m²
ოთახი 602 32.9 m²
ოთახი 603 32.9 m²
ოთახი 604 32.9 m²
ოთახი 605 32.9 m²
606 32.9 m²
607 32.9 m²
ოთახი 608 32.9 m²
ოთახი 609 32.9 m²
ოთახი 610 32.9 m²
ოთახი 611 47.1 m²
ოთახი 612 32.9 m²
ოთახი 613 32.9 m²
ოთახი 614 32.9 m²
ოთახი 615 33.8 m²
ოთახი 616 32.9 m²
ოთახი 617 32.9 m²
ოთახი 618 33.8 m²
ოთახი 619 32.9 m²
ოთახი 620 77.3 m²
ოთახი 621 32.9 m²
ოთახი 622 32.9 m²
ოთახი 623 32.9 m²
ოთახი 624 32.9 m²
ოთახი 625 32.9 m²
ოთახი 626 32.9 m²
ოთახი 627 32.9 m²
ოთახი 628 53.9 m²
ოთახი 629 25.7 m²
ოთახი 630 40.7 m²
ოთახი 631 39.3 m²
ოთახი 632 44.5 m²
ოთახი 633 89.5 m²
სველი წერტილი 24.9 m²
სველი წერტილი 28.8 m²
სველი წერტილი 7.3 m²
პორიდორი 356.2 m²
+26.950
S.1 2.3.01
S.1 2.3.01

reference: 2.1 Plans rev A.dwg

+44 (0)20 7378 6006 www.reardonsmith.com
0 -13 The Leathermarket, Weston Street, London SE1 3ER
REARDONSMITH ARCHITECTS

კორექტირება:	განმარტება:	პროექტი №:	1611
ა. 19-11-16	-	ზომა:	A0
ა.		ა.ბეჭდა:	აა
ა.		მასშტაბი:	1:100
ა.		შეხაზა:	აა
ა.		თარიღი:	11-10-16

ნახატის: სარტული 6 +26.950

ნახაზის №: 2.1.09

შემკვეთი: გრანატ. შპს

პროექტი: კიტოვნი ქოსტავა ქ. 41 , თბილისი.

პროექტების: კირილე გლუხერი

TDS - 4/44 KAVSADZE STREET - 0179 TBILISI - GEORGIA ტელეფონი & ფაქს: + 995 22 25 29 94 - WWW.TDS.GE - INFO@TDS.GE

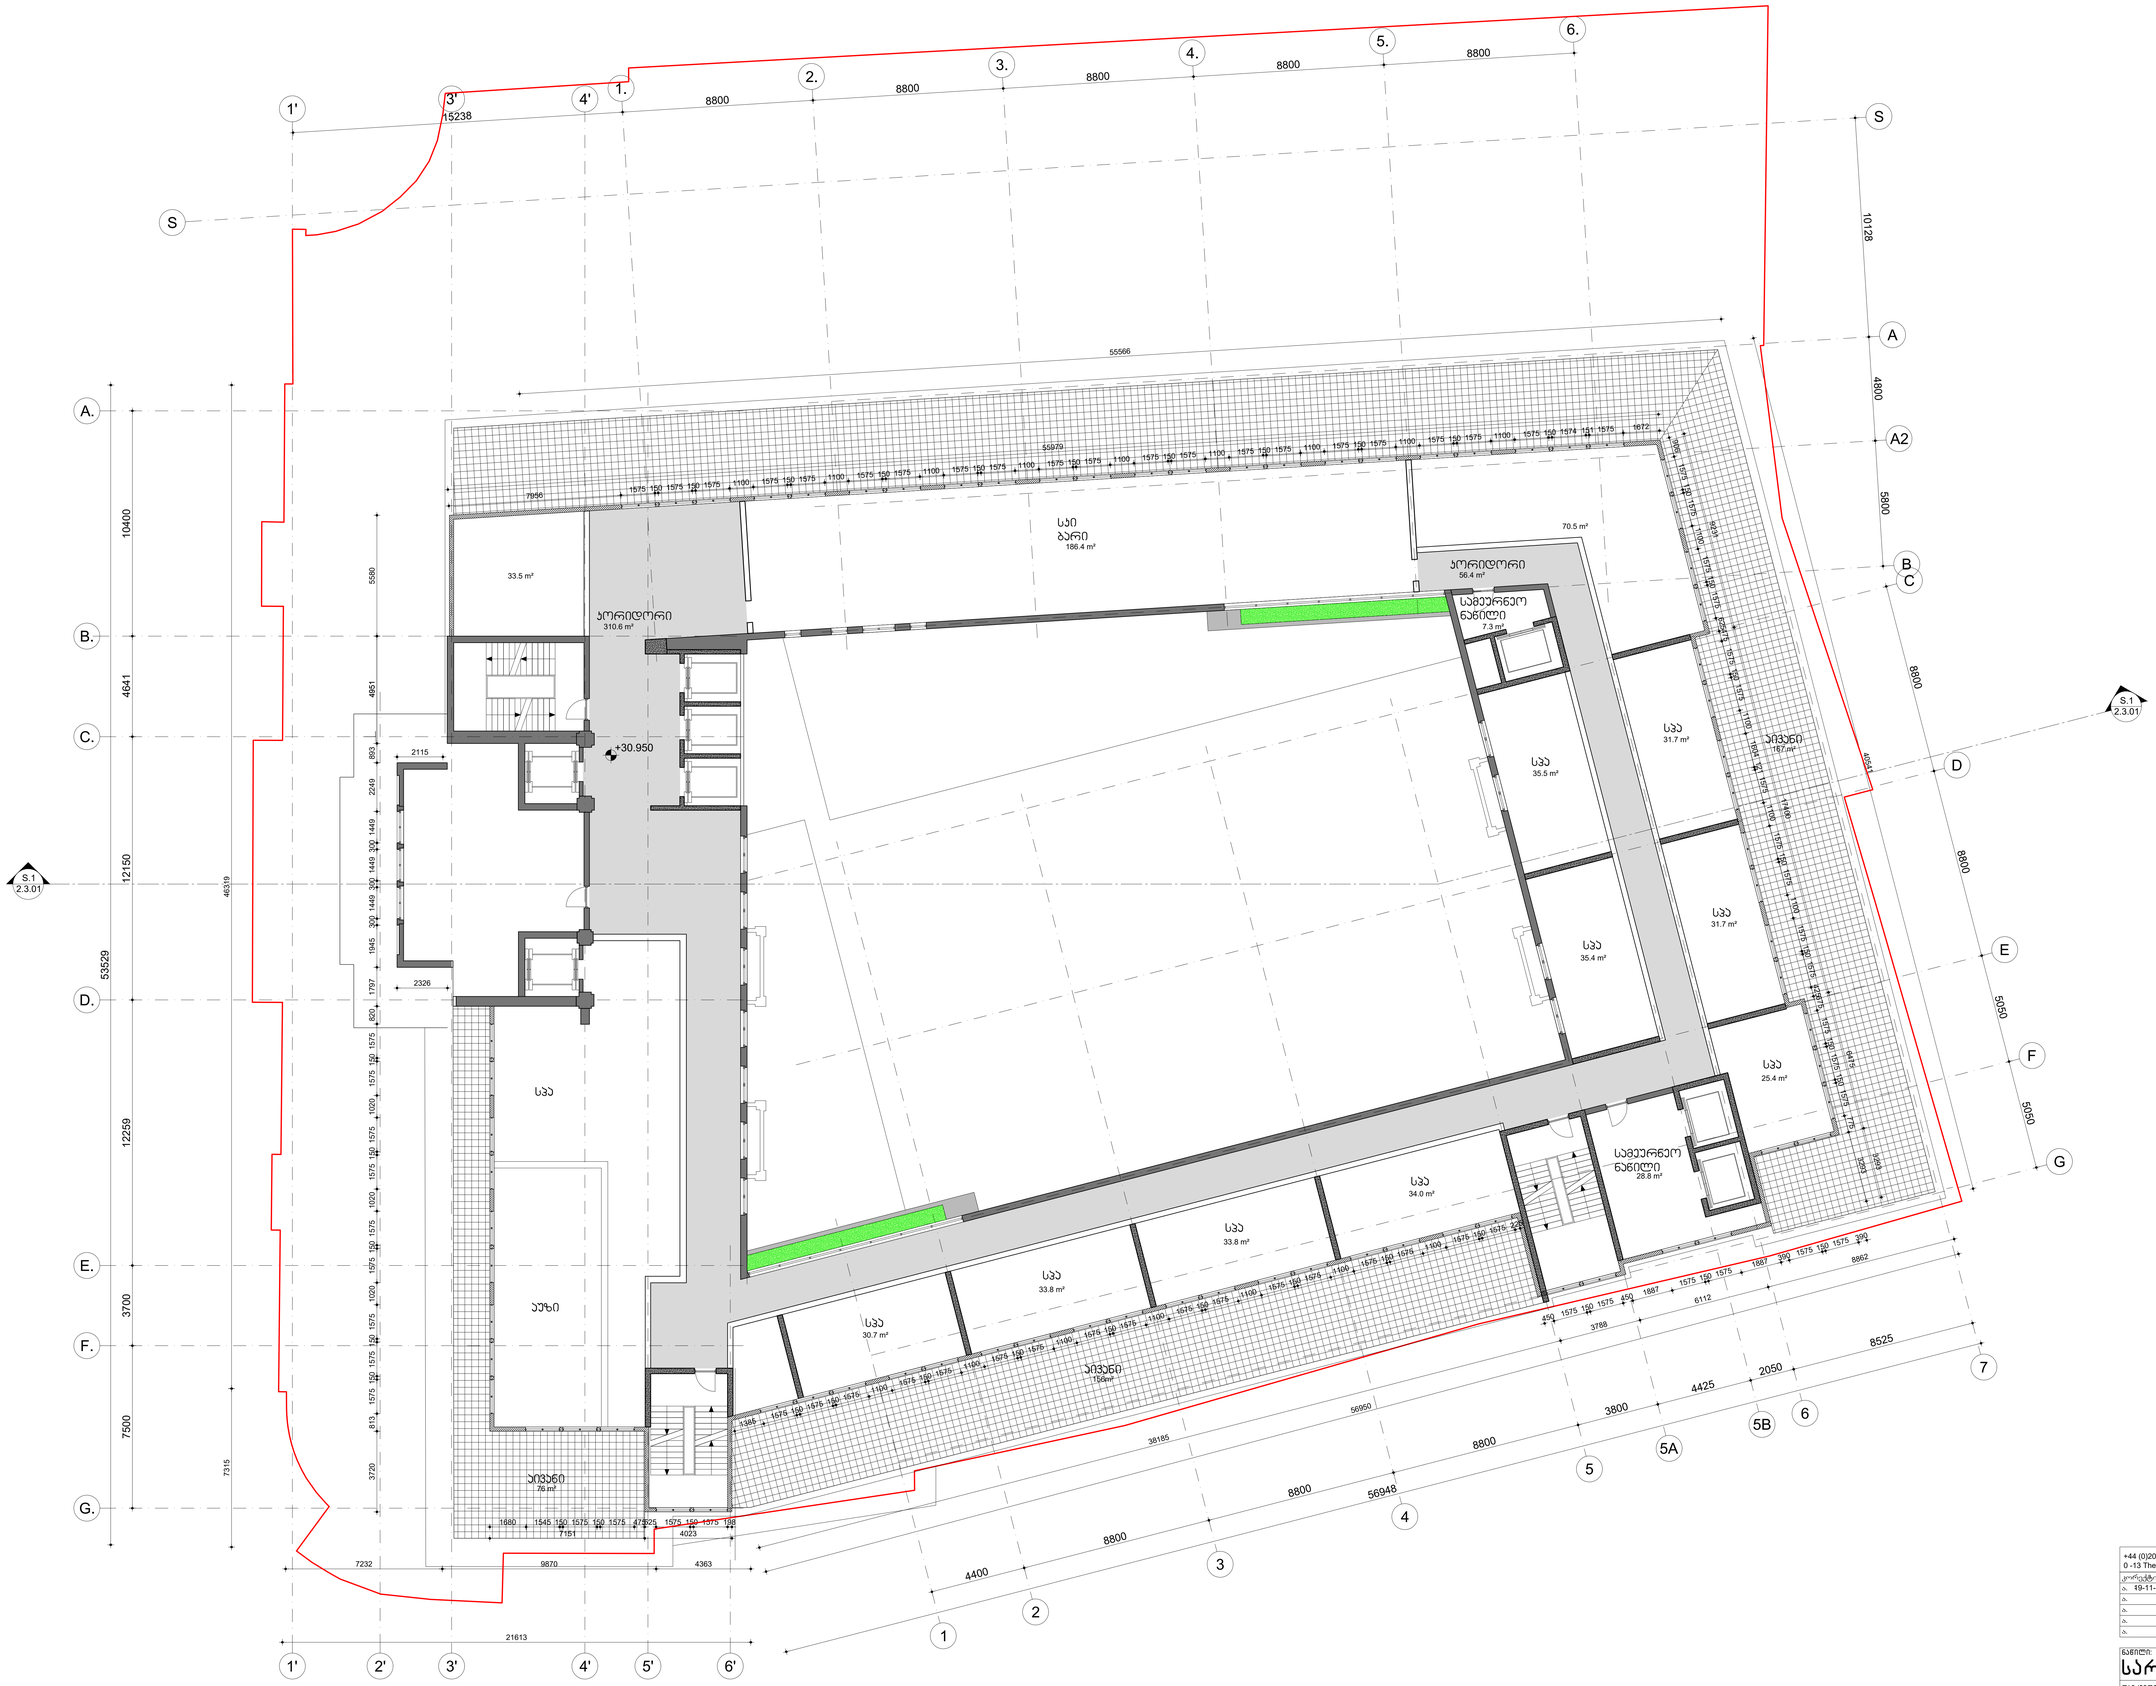
სარდაფი
სველი წერტილი
სველი წერტილი
სველი წერტილ

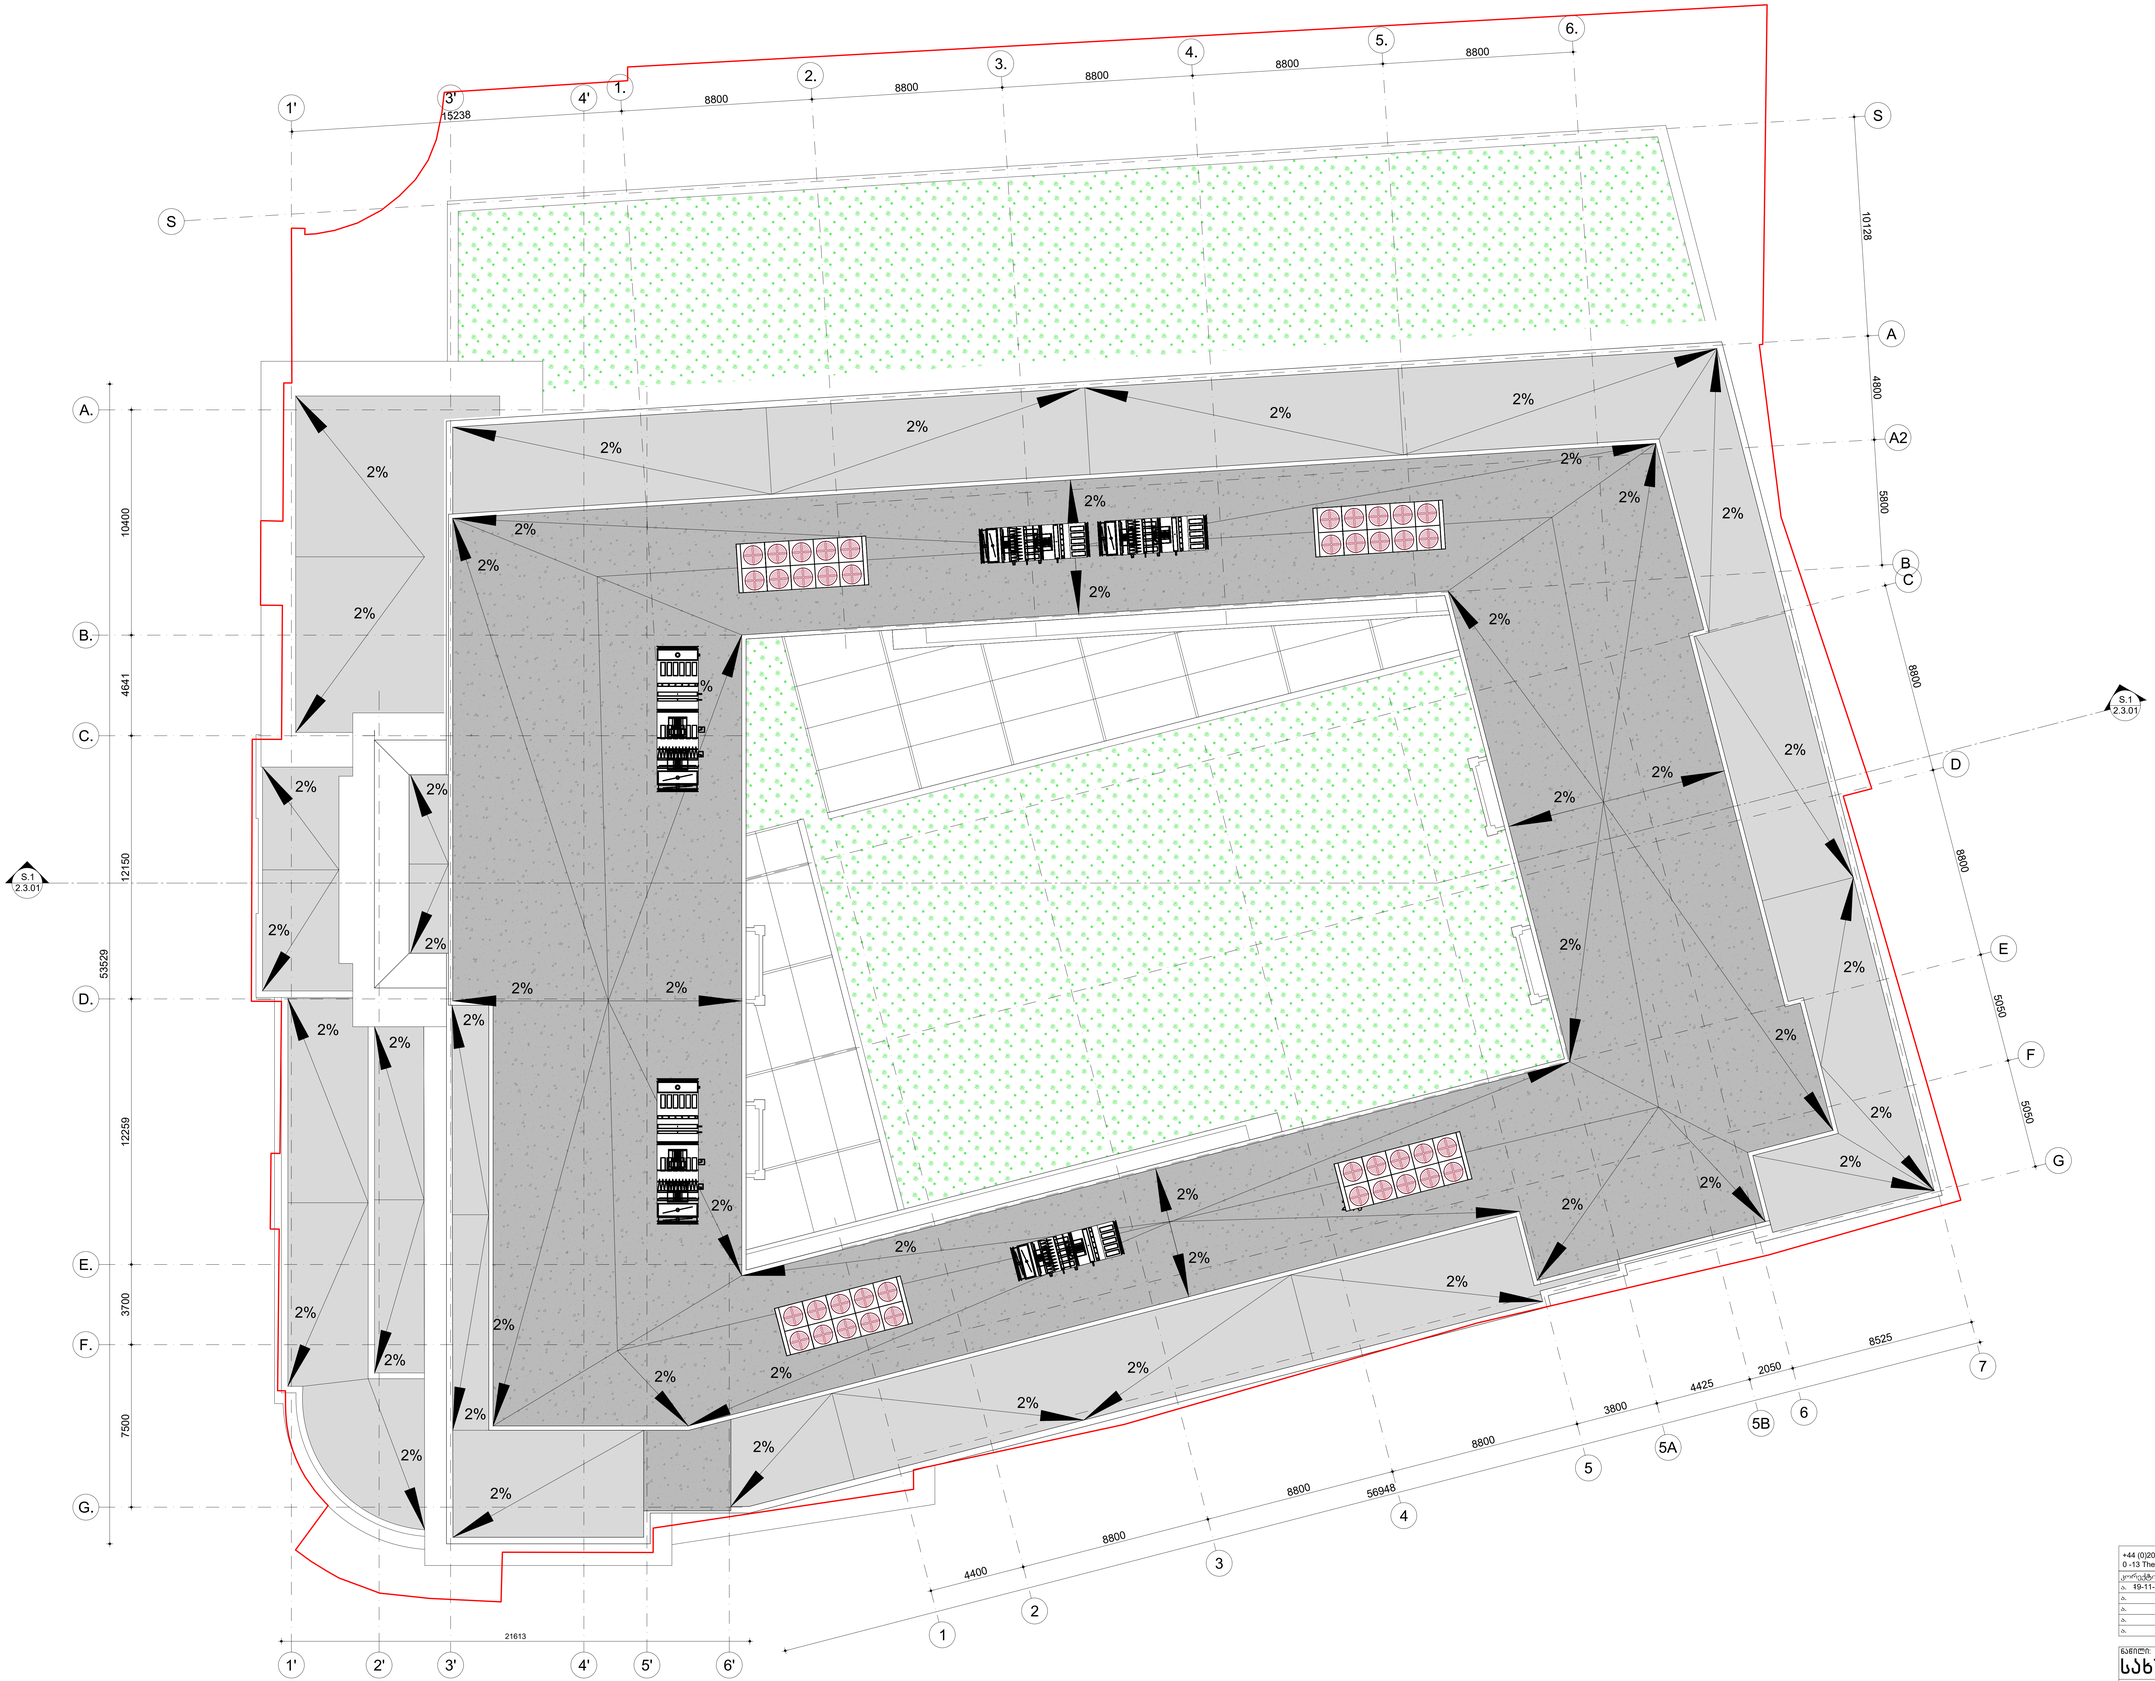

+44 (0)20 7378 6006 www.reardonsmith.com
0 -13 The Leathermarket, Weston Street, London SE1 3ER

REARDONSMITH ARCHITECTS

კორექტირება:	განმარტება:	პროექტი N: 1611
ა. 19-11-16	-	ზომა: A0
ა.		სტადია: აპ
ა.		მასშტაბი: 1:100
ა.		ფაზა: აპ
ა.		თარიღი: 11-10-16

ნახატის: **სახურავი**

ნახაზის №: **2.1.11**

დამკვეთი: გრანატ შპს

პროექტის: კიტოვნი ქოსტავა ქ. 41 , თბილისი.

პროექტების: კილეა პლეასი

TDS - 4/44 KAVSADZE STREET - 0179 TBILISI - GEORGIA ქავსაძის ქ. 4/44 - საქართველო, 0179 თბილისი
+995 32 25 25 39 94 - WWW.TDS.GE - INFO@TDS.GE

reference: 2.1 Plans rev A.dwg