

ფორმატი -3	დაკვეთა № 2	

ექსპლიკაცია

კორექტირებული

ფასადი 1-8ღ-ში

პირობითი ნიშნები

±0.00 ვერტიკალური ნიშნული

შენიშვნები

დამკვეთი	მისამართი
ამხ.„წინანდალი-2007„ შპს. „გარანტი კონტრაქშენ ჯორჯია„	ისან-სამგორის რ-ნი წინანდლის ქ. №10
შეთანხმებულია დამკვეთთან	ხელმოწერა:

პროექტის სახელწოდება

მრავალბინიანი საცხოვრებელი სახლი

შ.პ.ს. ფრიზი L.T.D. FRIEZE

საქართველო
თბილისი
ზანდუკელის ქ. № 11
ტელ: 293 54 13

თანამდებობა	გვარი		
დირექტორი	ზგიგაური		
არქიტექტორი	ზგიგაური		
არქიტექტორი	ზგიგაური		
შემოწმა			
მასშტაბი	1:100		
თარიღი			

სტადია	ფურცლები	ფურცელი
პროექტი		

formati A-3

TBbilisi 2013 w.
DdakveTa # 2

eqsplikacia

koreqtirebuli

fasadi a¹-z RerZebSi

+28.40
+25.60
+22.30
+19.00
+15.70
+12.40
+9.10
+5.80
±0.00
±0.00
±0.00
+3.10

winand lis quCa

11.08
11.08
22.16
12.00
11.00

a¹
g
z

pirobiTi niSnebi

±0.00 vertikaluri niSnuli

58.63m² saTavsos farTi

562,14 m² farTi gare konturzeE

566.02 m² (moSenebis farTi) E farTi k-2 sTvis

gare ganaTebis naTura

SeniSvnebi

damkveTi	misamarTi
amx.„winandali-2007„ S.p.s. „garanti kontraqSen jorjia„ SeTanxmebuli ia damkveTTan	isan samgoris r-ni winandlis q. #10 xelmowera:

proeqtis saxelwodeba

mravalbiniani sacxovrebeli saxli

ZRIOZI L.T.D. FRIEZE
saqarTvelo
Tbilisi
zandukelis q. # 11
tel: 293 54 13

Tanamdeboba	gvari		
direqtori	z.gigauri		
arqiteqtori	z.gigauri		
arqiteqtori	z.gigauri		
Seamowma			
masStabi	1:100		
TariRi			
stadia		furclebi	furceli
proeqti			

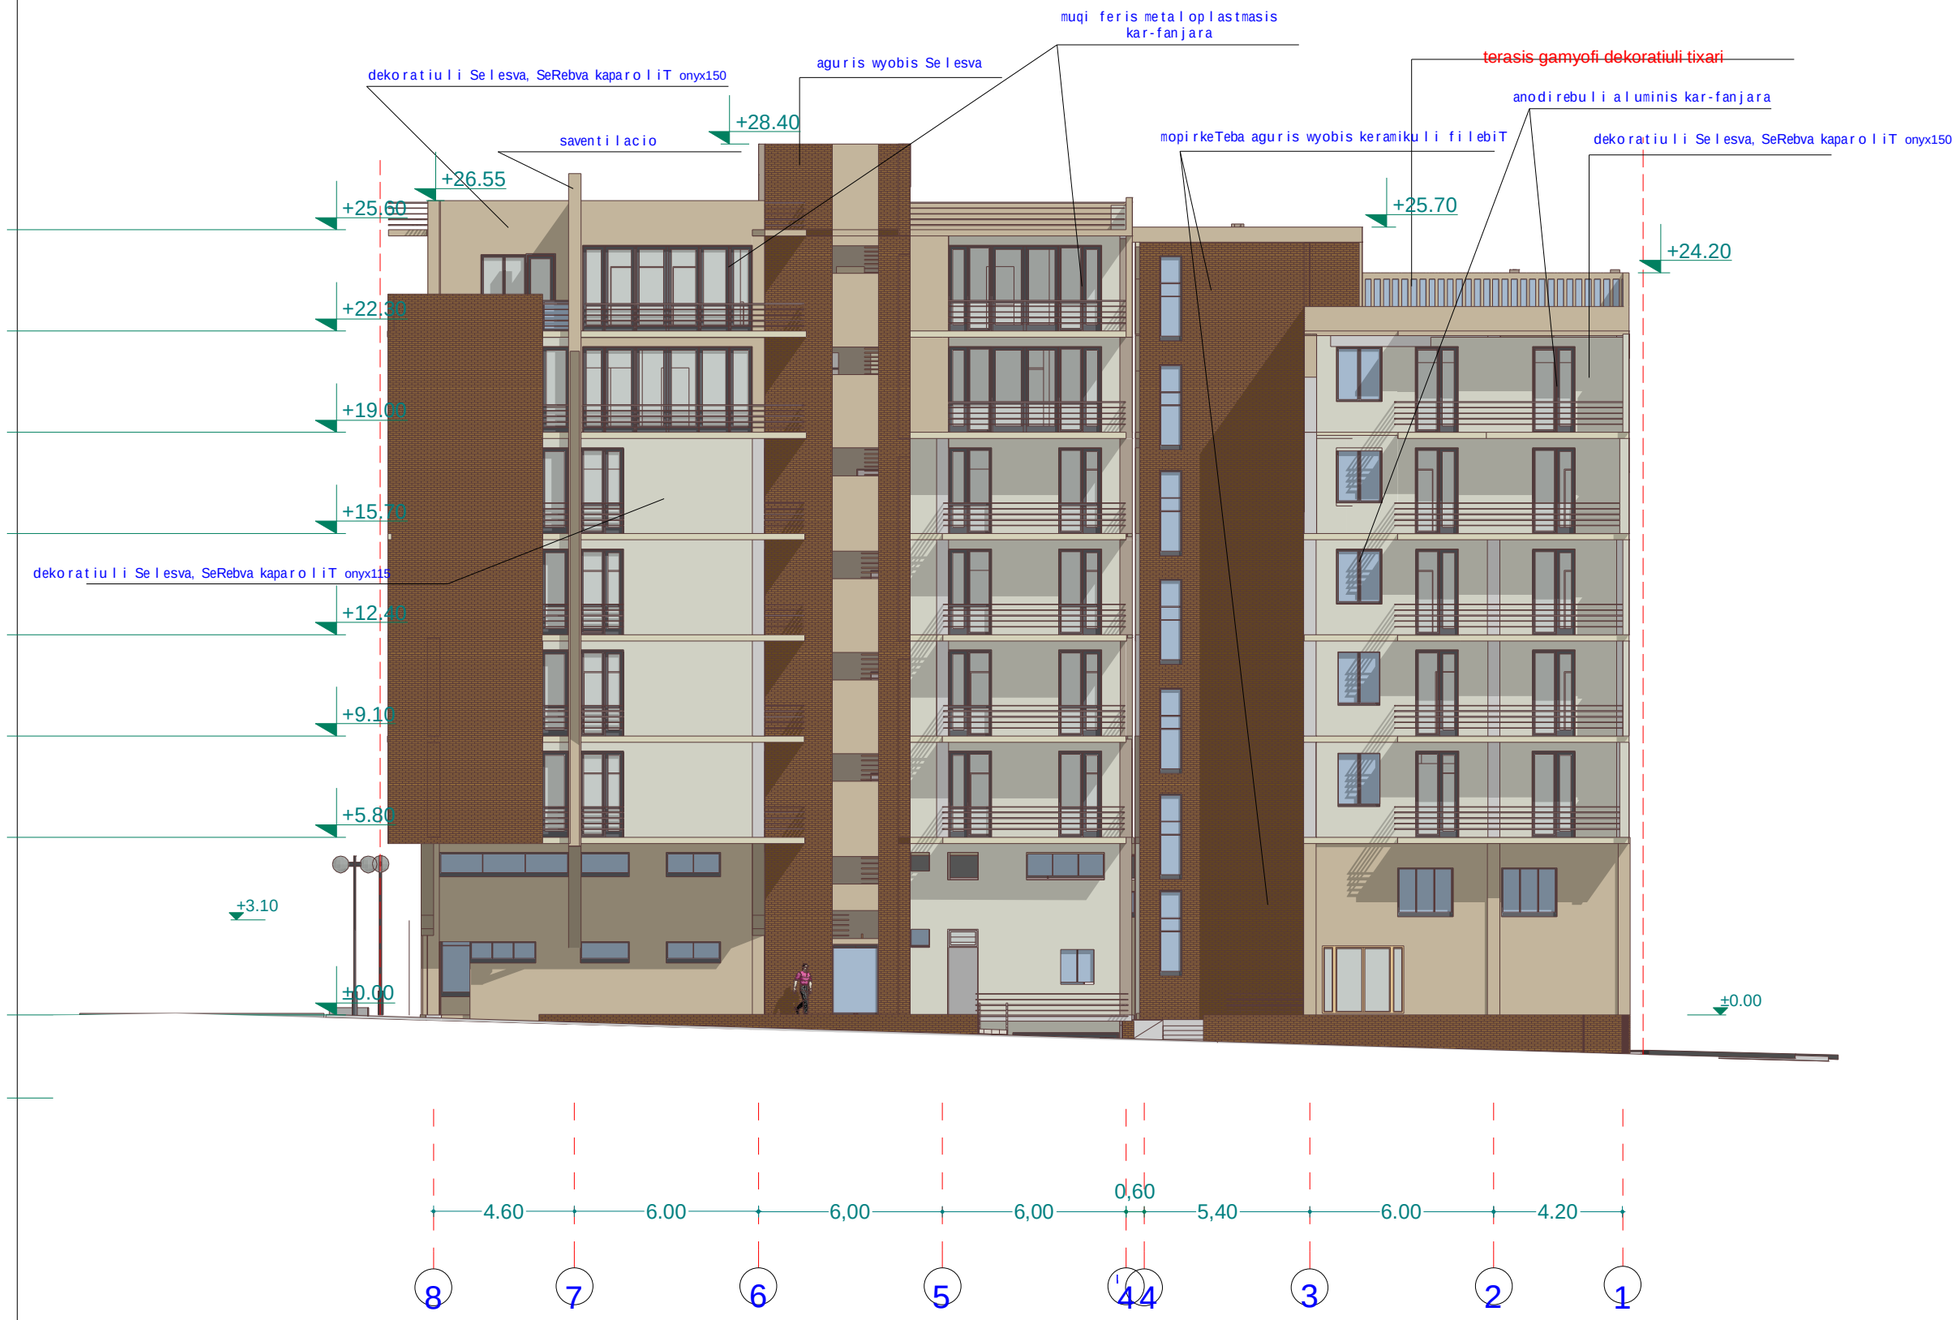

formati A-3 | TBbilisi 2013 w. DdakveTa # 2

eqsplikacia

koreqtirebuli

fasadi 8-1 R-Si

pirobiTi niSnebi

±0.00 vertikaluri niSnuli saTavsos farTi

gare ganaTebis naTura

SeniSvnebi

damkveTi	misamarTi
anx.„winandali-2007„ S.p.s. „garanti kontraqSen jorjia„ SeTanxmebulia damkveTTan	isan samgoris r-ni winandlis q. #10 xelmowera:

proeqtis saxelwodeba

mravalbiniani sacxovrebeli saxli

ს.პ.ს. ფრიზი L.T.D. FRIEZE
saqarTvelo Tbilisi zandukelis q. # 11 tel: 293 54 13

Tanamdeboba	gvari		
direqtori	z.gigauri		
arqiteqtori	z.gigauri		
arqiteqtori	z.gigauri		
Seamowma			
masStabi	1:100		
TariRi			
stadia		furclebi	furceli
proeqti			

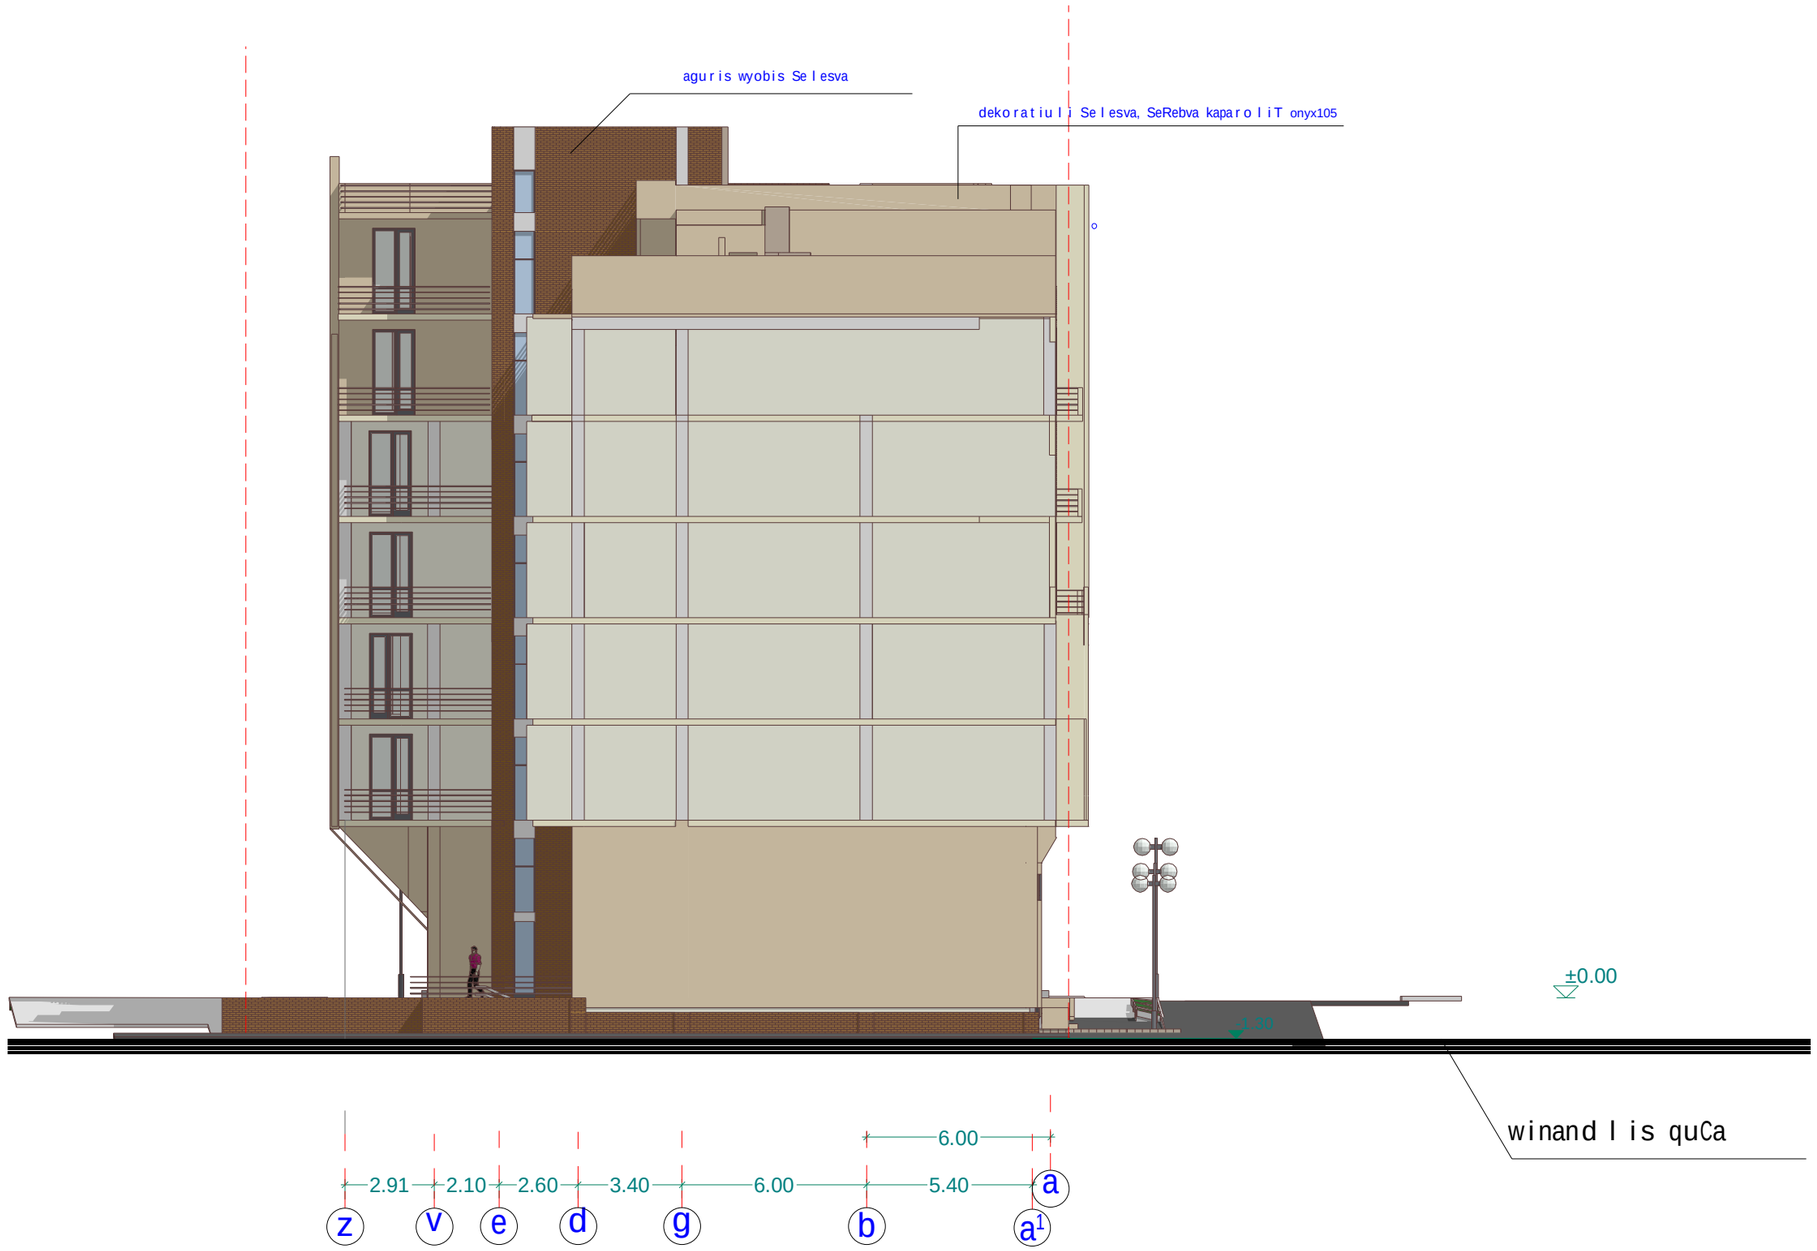

formati A-3	TBilisi 2013 w. DdakveTa # 2		

eqsplikacia

koreqtirebuli

fasadi z-a R-Si

pirobiTi niSnebi

±0.00 vertikaluri niSnuli

58.63m² saTavsos farTi

562,14 m² farTi gare konturzeE (moSenebis farTi) E

566.02 m² farTi k-2 sTvis

gare ganaTebis naTura

SeniSvnebi

damkveTi	misamarTi
amx.„winandli-2007„ Sps. „garanti kontraqSen	isan samgoris r-ni winandlis q. #10
iuriuli SeTanxmebulia damkveTTan	xelmowera:

proeqtis saxelwodeba

mravalbiniani sacxovrebeli saxli

ZZ.Z. ფრიზი L.T.D. FRIEZE
saqarTvelo Tbilisi zandukelis q. # 11 tel: 293 54 13

Tanamdeboba	gvari		
direqtori	z.gigauri		
arqiteqtori	z.gigauri		
arqiteqtori	z.gigauri		
Seamowma			
masStabi	1:100		
TariRi			
stadia		furclebi	furceli
proeqti			