
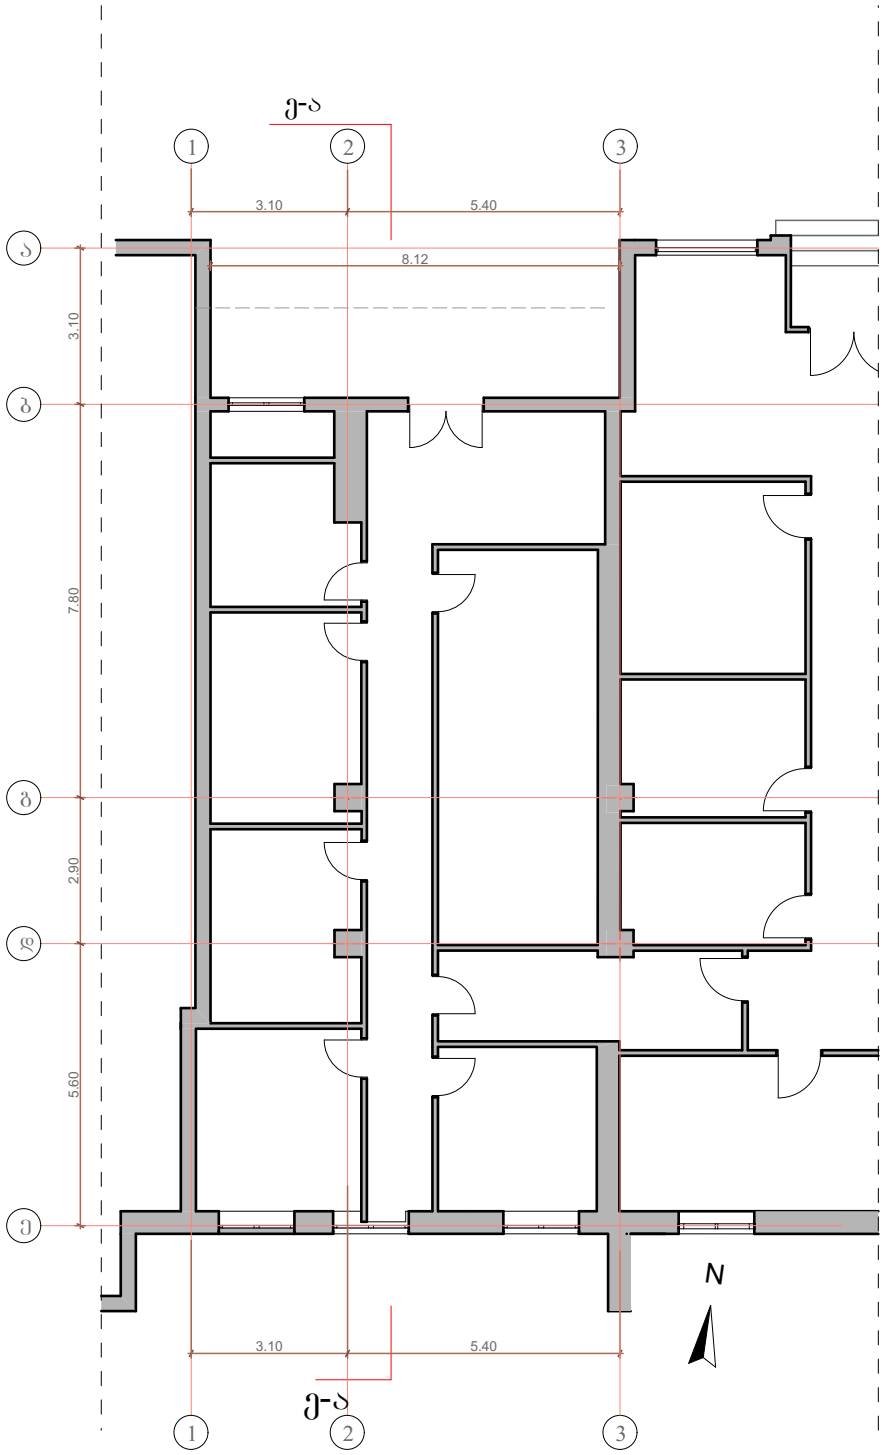


არსებული გეგმა

ქ.თბილისი, გაბრიელ ისაკაძის №12	დირექტორი	ლ.კვეტნაძე	
	არქიტექტორი	ლ.კვეტნაძე ზ.ფლიშვილი	
შპს „არქ დიზაინ გრუპ“	დამკვეთი	ეკატერინე კვიკვინია	
	თარიღი		
ფურცლის დასახელება:	მ. 1:100	ფ. № ---/---	

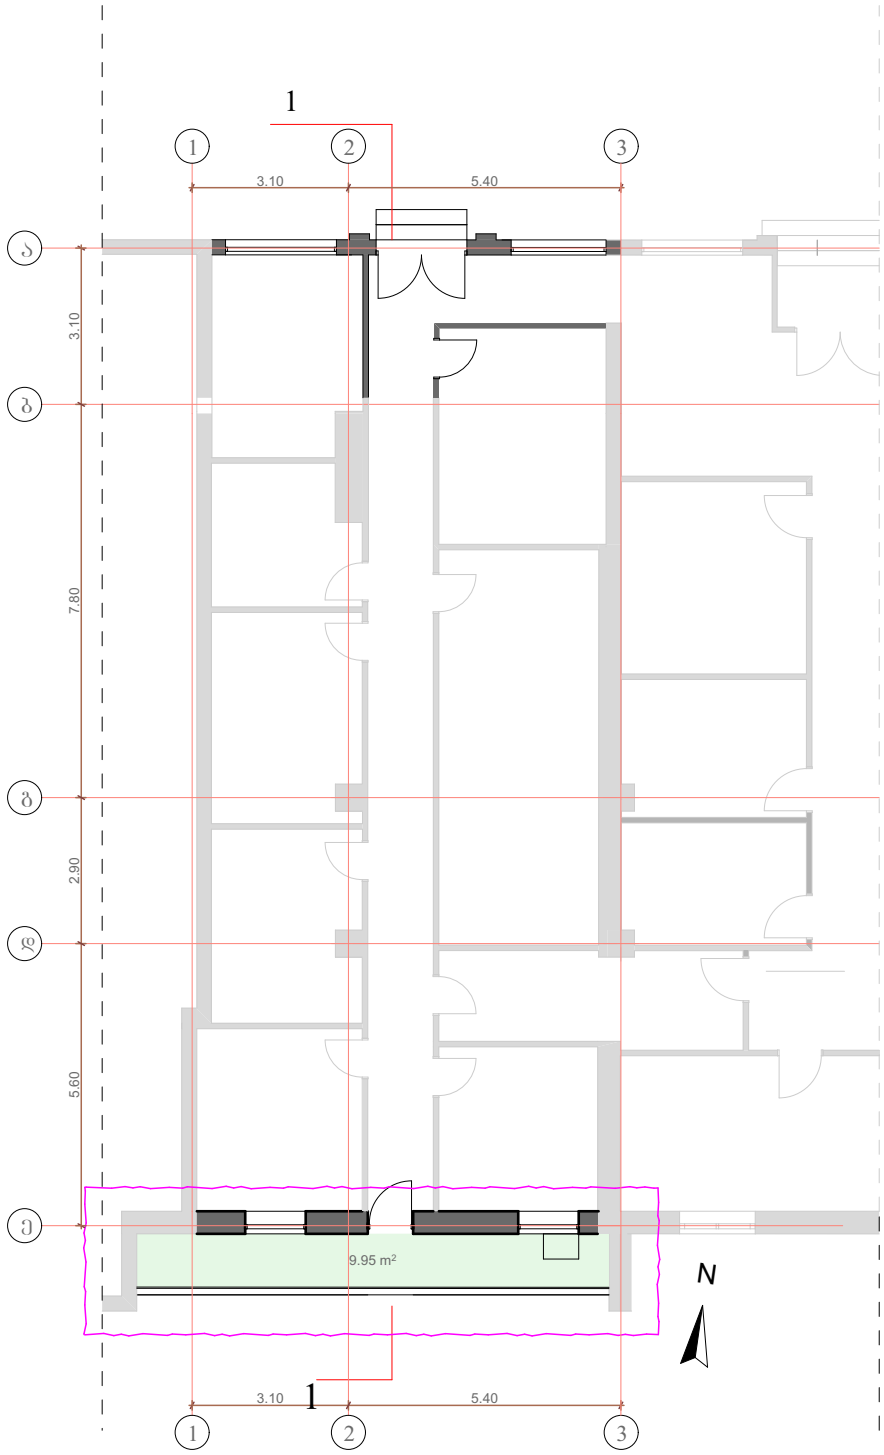

საპროექტო გეგმა

ქ.თბილისი, გაბრიელ ისაკაძის №12	დირექტორი	ლ.კვეტნაძე	
	არქიტექტორი	ლ.კვეტნაძე ზ.ფლიშვილი	
შპს „არქ დიზაინ გრუპ“	დამკვეთი	ეკატერინე კვიკვინია	
	თარიღი		
ფურცლის დასახელება:	მ. 1:100	ფ. № ---/---	