

სამსახურის უფროსი

საქართველო
ქ.თბილისის მერია
სსიპ. ქ. თბილისის არქიტექტურის სამსახური

სიტუაციური გეგმა

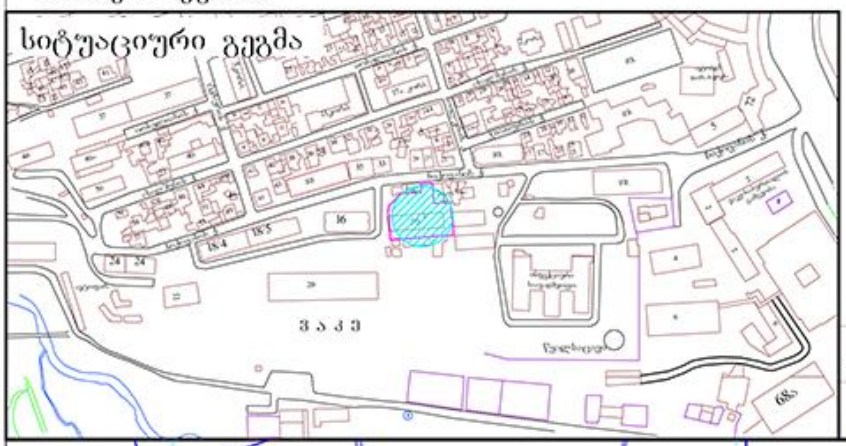

განყოფილ. უფროსი	
მთავარი სპეც-ტი	

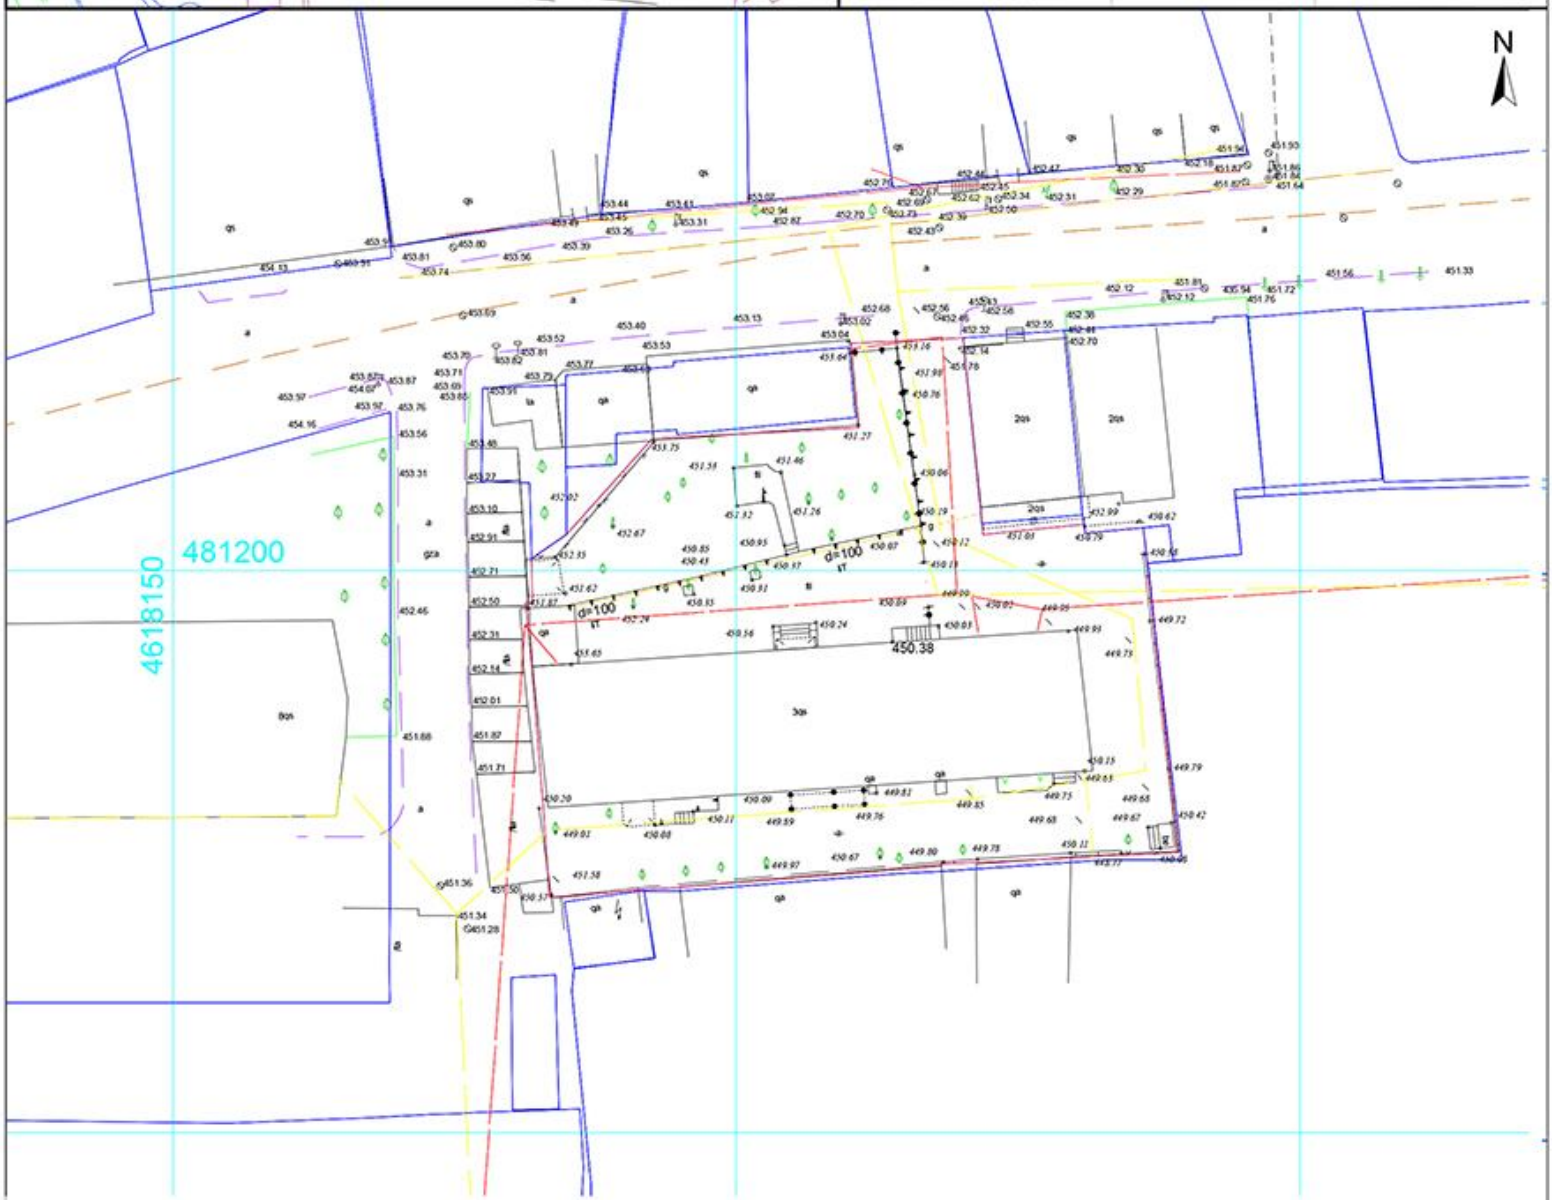


პირობითი აღნიშნები	შენიშვნა: მიწის სამუშაოები შეათანხმეთ კომუნიკაციის წარმომადგენლებთან			პროექცია UTM 38N საკოორდინატო სისტემა: WGS 84
მიწისქვეშა კომუნიკაციები	ნაკეთის სახლვარი	ბუჩქი	ცოცხალი ღობე	ღობე
კანალიზაცია	შენობა	გაზონი	ხეების რიგი	ბორდიური
დენის კაბელი	არკა	სამეთვალყურეო ჭუჩი	ტრანსფორმატორი	ბეტონი
გაზის მილი	ფარდული	ძეგლი	რადიო ან ტელე ანძა	ქვიშა
წყლის მილი	კიბე	შადრევანი	ლამპიონები	საერდენი ქვიშა
კავშირგაბმულობა	ფოთლოვანი ხე	ონკანი	ელექტრო ბოძი	ბეტონი
	წიწვოვანი ხე	წყარო ან ჭა	რკინიგზა	გზის კონტური
	ხეხილის ხე	ბენზინგასამართი სადგური	ობიექტი	ფლატე
	პალმა	მილი ბენზინის გადაცემა	მთავარი ობიექტი	წყლის კონტური

შპს "პრივატეკსერვისი"
ქ. თბილისი, ზვიად გამსახურდიას ქუჩა N6

Ltd "PRIVATTEKSERVISI"
მობ: +995 514-44-11-41
E-mail: zviadis@gmail.com

დირექტორი		ზ. წულაია
კომპ. უზრუნველყოფა		ზ. წულაია
არქიტექტორი		ლ. ნიკოლაშვილი
მისამართი	ქ. თბილისი, ჭყონდიდელის ქუჩა ს/კ N16, საკ. კოდი: 01.14.14.008.005	
	მაშტაბი 1:500	30.07.2015

გენ.გეგმა მ1:500

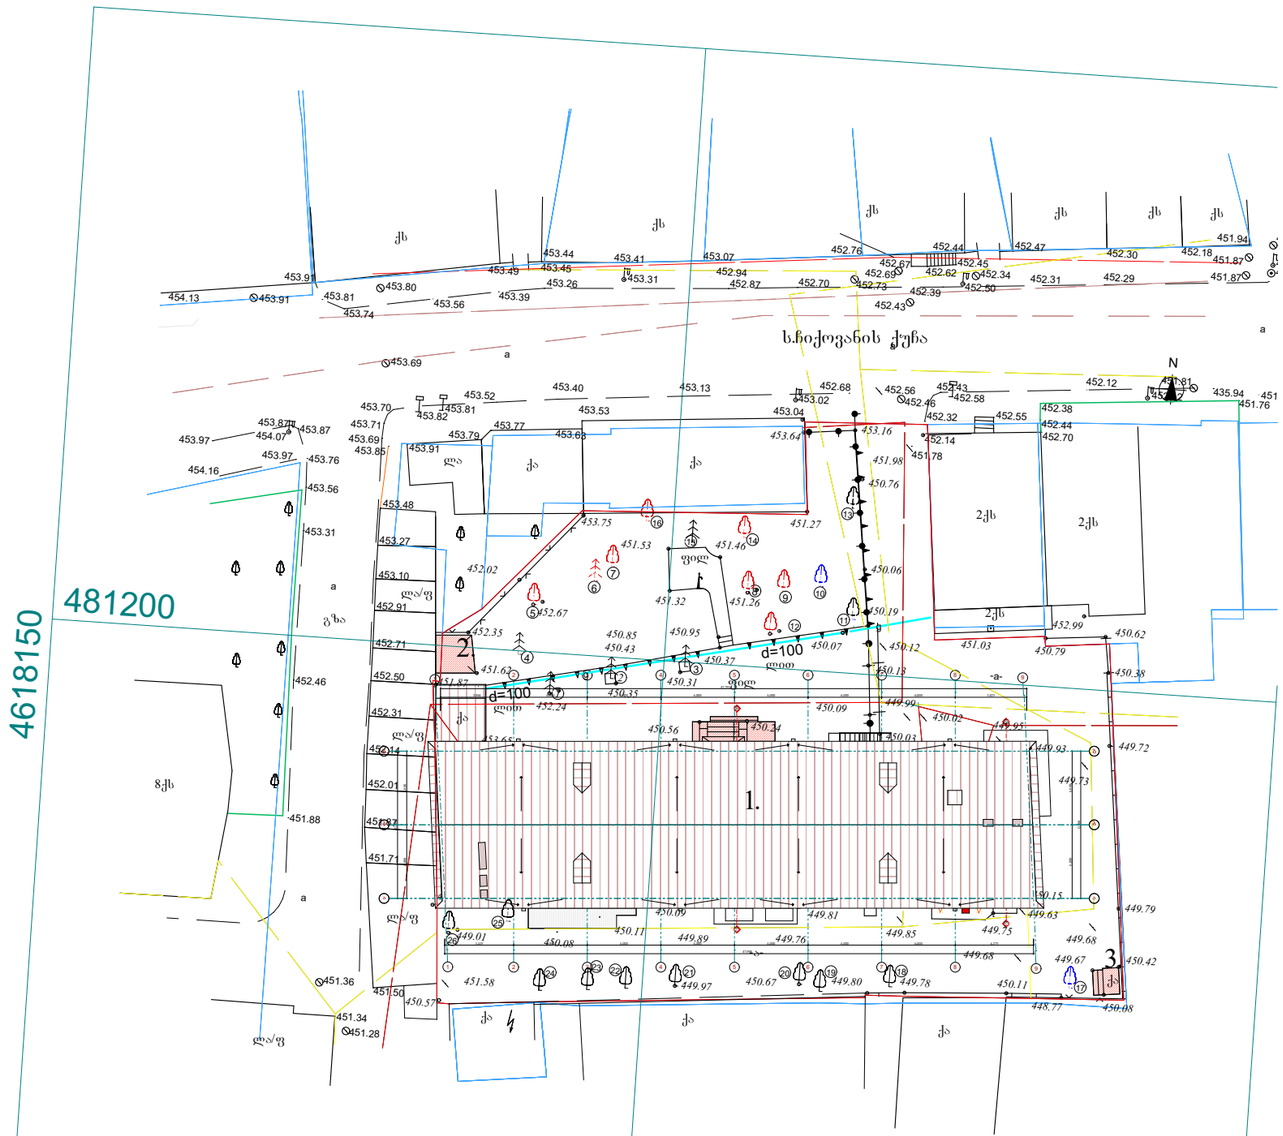

ექსპლიკაცია

1. ადმინისტრაციული შენობა
2. შარდული-სადემონტაჟო
3. საპირფარეშო-სადემონტაჟო

ხე-ნარგავების ექსპლიკაცია

1. ელდარის ფიჭვი
2. ელდარის ფიჭვი
3. ელდარის ფიჭვი
4. ჰიმალაური კედარი
5. ტყემალი
6. ჰიმალაური კედარი
7. ტყემალი
8. ტყემალი
9. ტყემალი
10. ფორჩხუნის პალმა
11. ჩვეულებრივი კაკალი
12. ლეღვი
13. ჭერამი
14. ჩვეულებრივი კაკალი
15. ჰიმალაური კედარი
16. ტყემალი
17. თეთრი თუთა
18. ჭერამი
19. ამერიკული ნეკერჩხალი
20. ლეღვი
21. ჭერამი
22. თეთრი თუთა
23\. ჭერამი
24. ლეღვი
25. ლეღვი
26. ლეღვი

პირობითი აღნიშვნები


შესანარჩუნებელი ხე

მოსაჭრელი ხე

მოსაჭრელი ხილ-კენკროვანი ხე

შ.პ.ს „არქტური„ თბილისი			მრავალფუნქციური შენობა 22 საცხოვრებელი ბინით. ქ.თბილისი ჩიქოვანის №16 (არსებულ ადმინისტრაციულ შენობაზე საცხოვრებელი ბინების დაშენება)		82-02/15
დირექტორი	ო.წიკლაური		არსებული ადმინისტრაციული შენობა	მარკა	არ
პრ.მთ.არქ.	ო.წიკლაური			სტადია	პრ
შესრულა	დ.კომახიძე		გენ.გეგმა	წერტელი	
შეამოწმა	ო.წიკლაური			13.11.2016	

გენ.გეგმა მ1:500

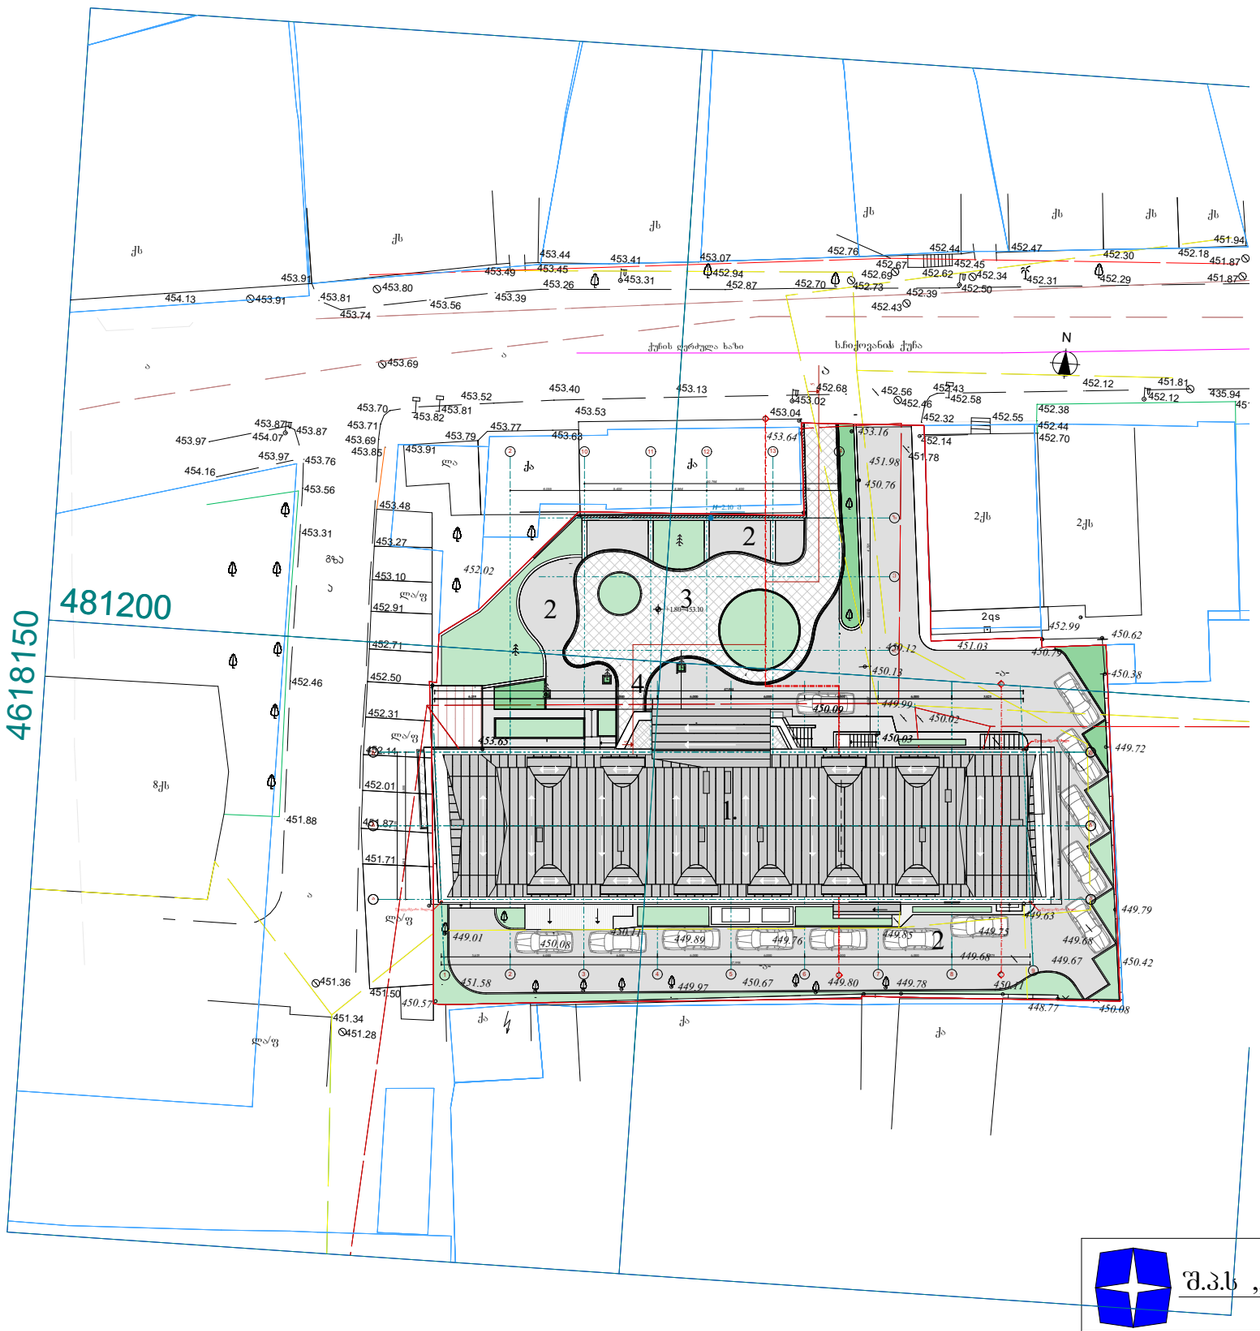

ექსპლიკაცია

1. საპროექტო მრავალფუნქციური შენობა
2. ავტოსადგომი
3. ტერასა
4. გადასასვლელი ხიდი

შ.პ.ს „არქტური„ თბილისი			მრავალფუნქციური შენობა 22 საცხოვრებელი ბინით. ქ.თბილისი ჩიქოვანის №16 (არსებულ ადმინისტრაციულ შენობაზე საცხოვრებელი ბინების დაშენება)		82-02/15
დირექტორი	ო.წიკლაური		საპროექტო მრავალფუნქციური შენობა	მარკა	არ
პრ.მთ.არქ.	ო.წიკლაური			სტადია	პრ
შესრულა	დ.კომახიძე		გენ.გეგმა	ფურცელი	
შეამოწმა	ო.წიკლაური			13.11.2016	