საქართველოს
ქ. თბილისის მერია
სსიპ თბილისის არქიტექტურის სამსახური

ქ. თბილისი, ჩეხოვისქუჩა №28-30, 524 კვ.მ არასასოფლო-სამეურნეო დანიშნულების მიწის ნაკვეთის
ბ ე ბ მ ა
საფუძველი:

სამსახურის უფროსი
/გ. გოგოლაშვილი /.


სიტუაციური სქემა
მ. 1:2000



ქალაქგეგმარების განყოფილება

განყოფილების უფროსი:		ნ. გვენცაძე
მთავარი სპეციალისტი:		
საინვესტიციო განყოფილება		
განყოფილების უფროსი:		
მთავარი სპეციალისტი:		
მიწის ნაკვეთის ფუნქცია და ქალაქმშენებლობითი პირობების პარამეტრები		

გენ-გეგმა
მ. 1:200

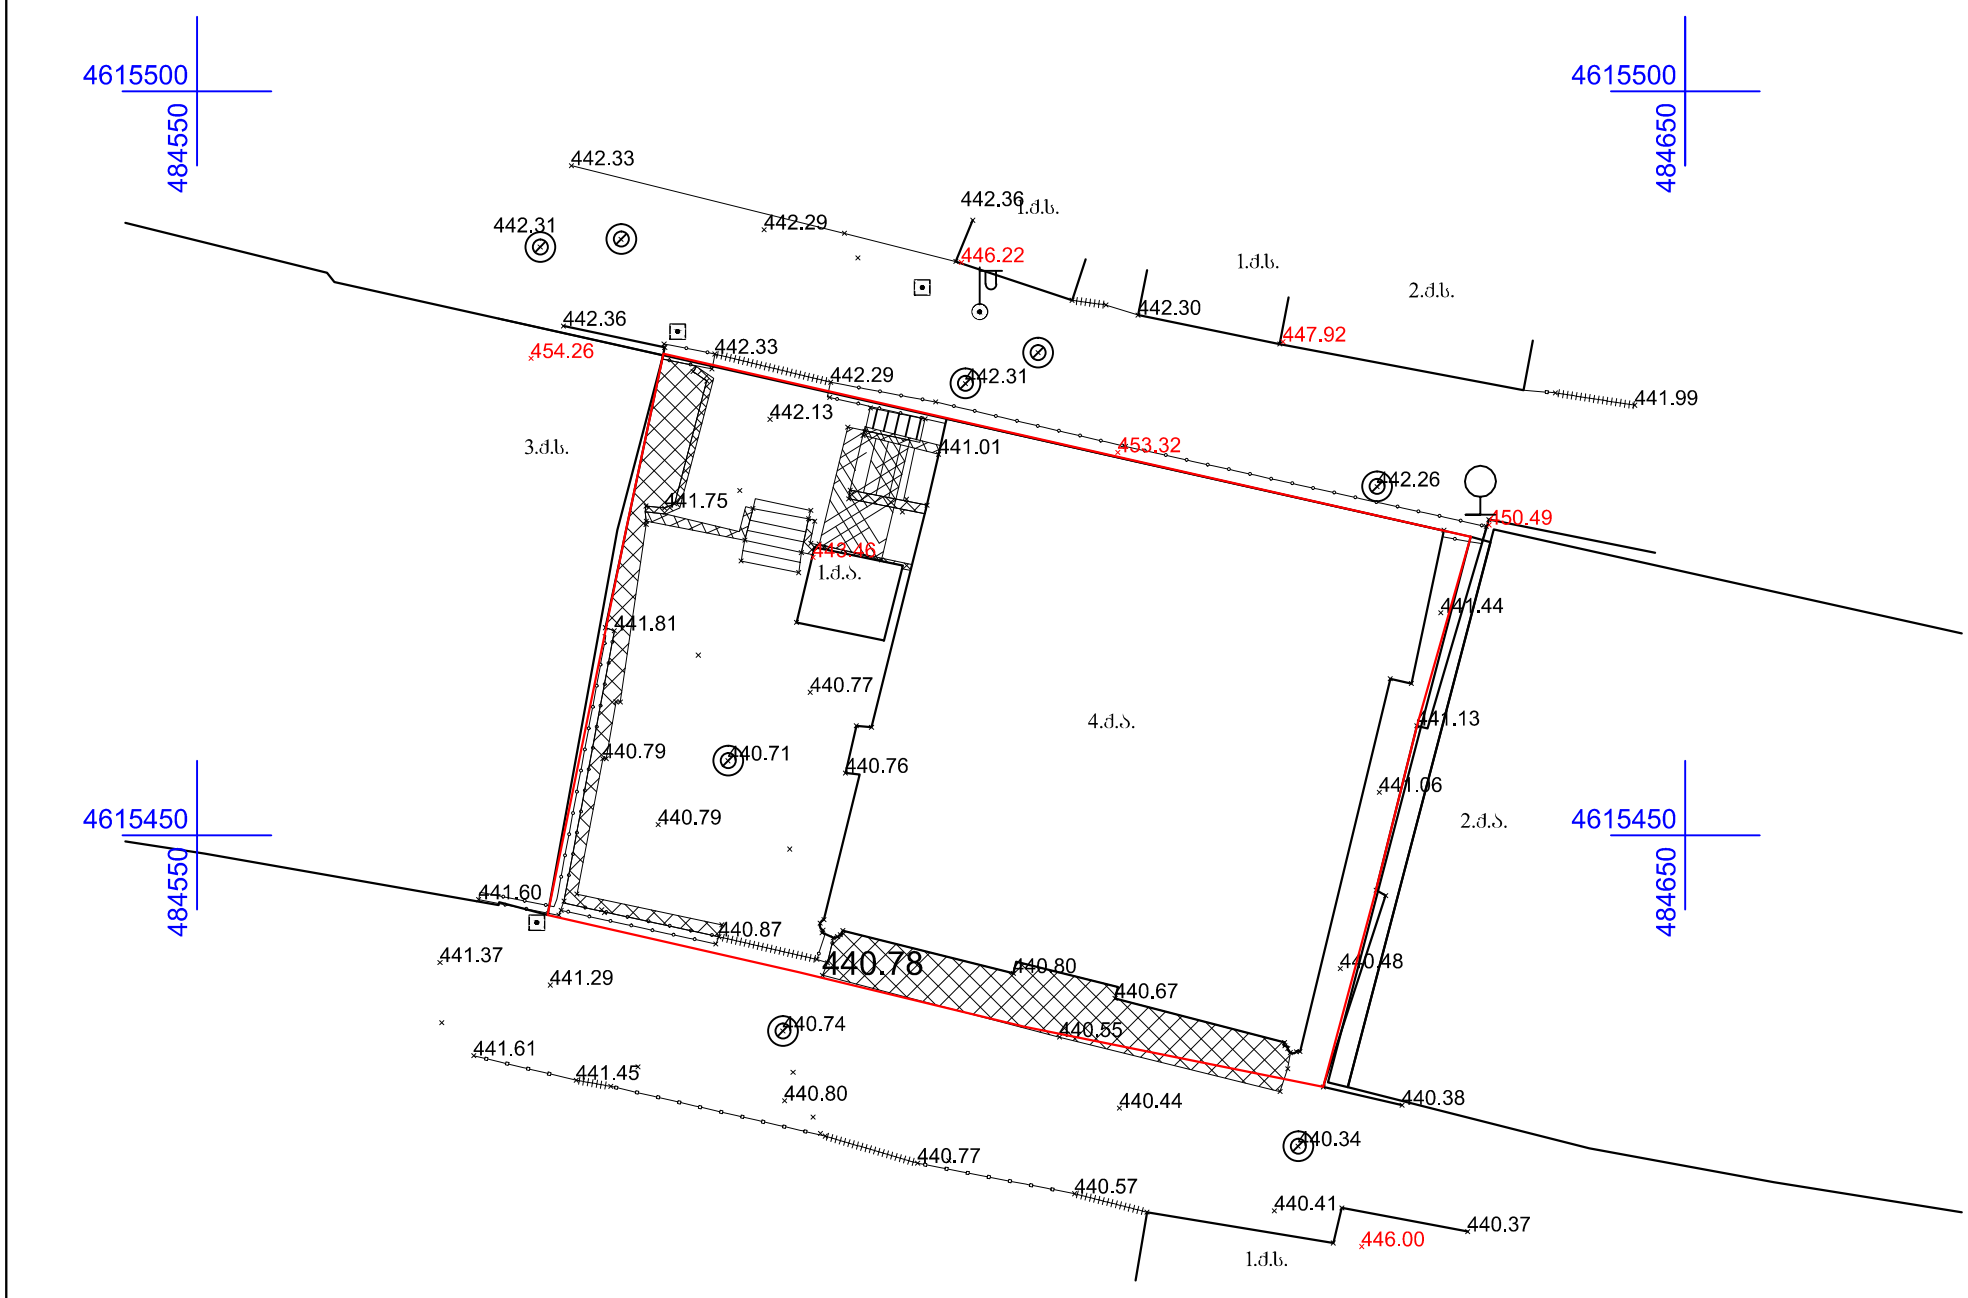


პირობითი აღნიშვნები

- ძ.ხ. შენობა
- ნაკვეთის საზღვარი
- ბორდიური
- ბეტონი
- ჭიშკარი
- აბშირის ღობე
- რკინის კონსტრუქცია
- ბეტონის ღობე
- სამეთვალყურეო ჭა
- გარე განათება
- საკომუნიკაციო ბოძი
- ელ. ბოძი
- ბაზი
- 446.00 შენობის სიმაღლე
- UTM- საერთაშორისო

შპს „ტერაბრაფიკი“		
დირექტორი		შ. შხაკაძე
კომპიუტერული უზრუნველყოფა		ი. თალაკვაძე
აზომვა შეასრულა		რ. ბაჩილავა
დამკვეთი		
მასშტაბი 1:500		18.01.2016

საპროექტო გენგეგმა

მასშ.1-500

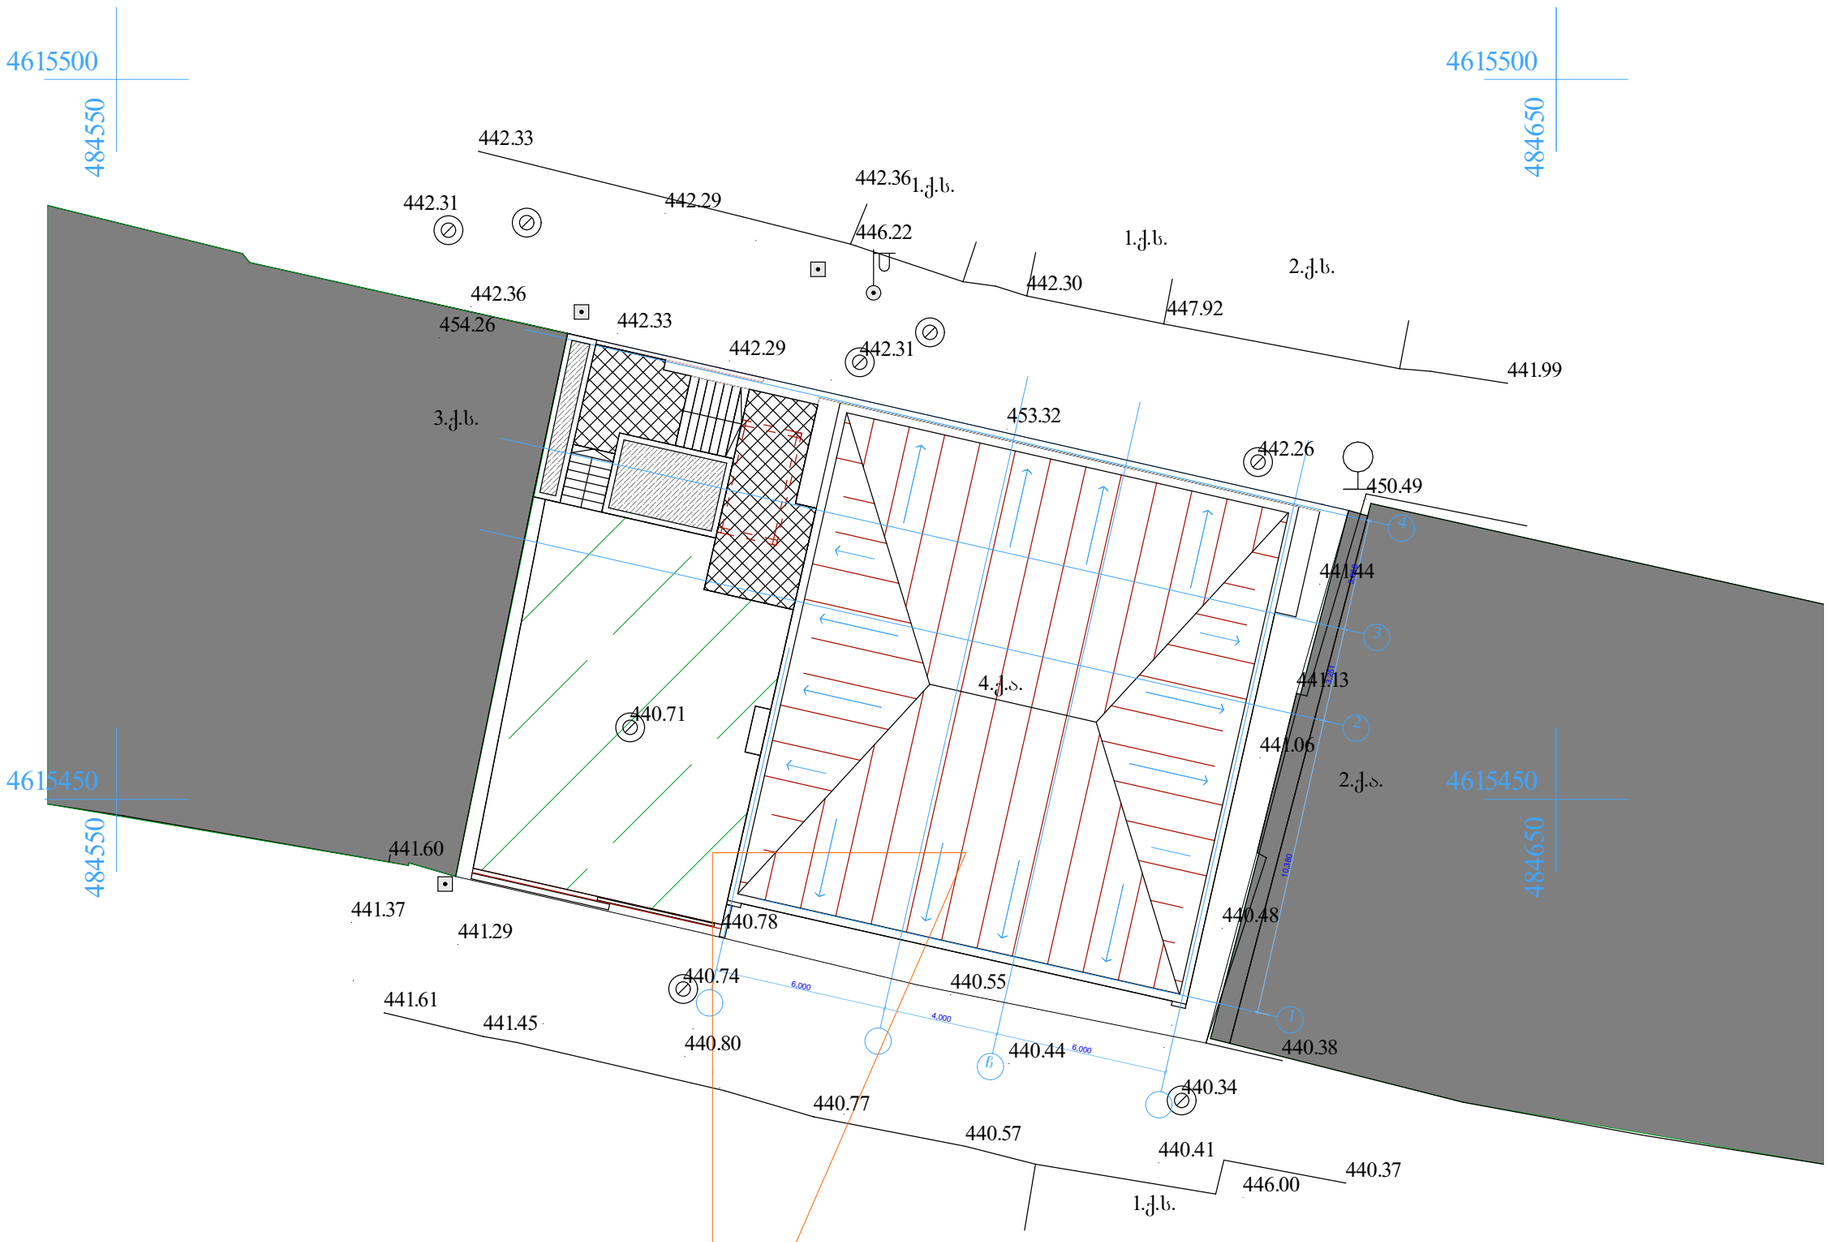

დირექტორი		დ.ჯაფარიძე	ქობილისი, ხეხოვის ქ. №28-30. ს.კ. 01.17.01.115.001 არსებულ შენობაში სასტუმროს მოწყობის კორექტირებული პროექტი	შ.პ.ს. "ბონუს პლუსი"	B O N U S
არქიტექტორი		დ.ჯაფარიძე			
			არქიტექტურა	დაკვეთა № 5	
			საპროექტო გენგეგმა	სტადია: მ.პ. / ფურც.: / რაოდ.: / მასშტ.: 1:500	