ფასადი ღერძებში „1-3„
მ. 1:100

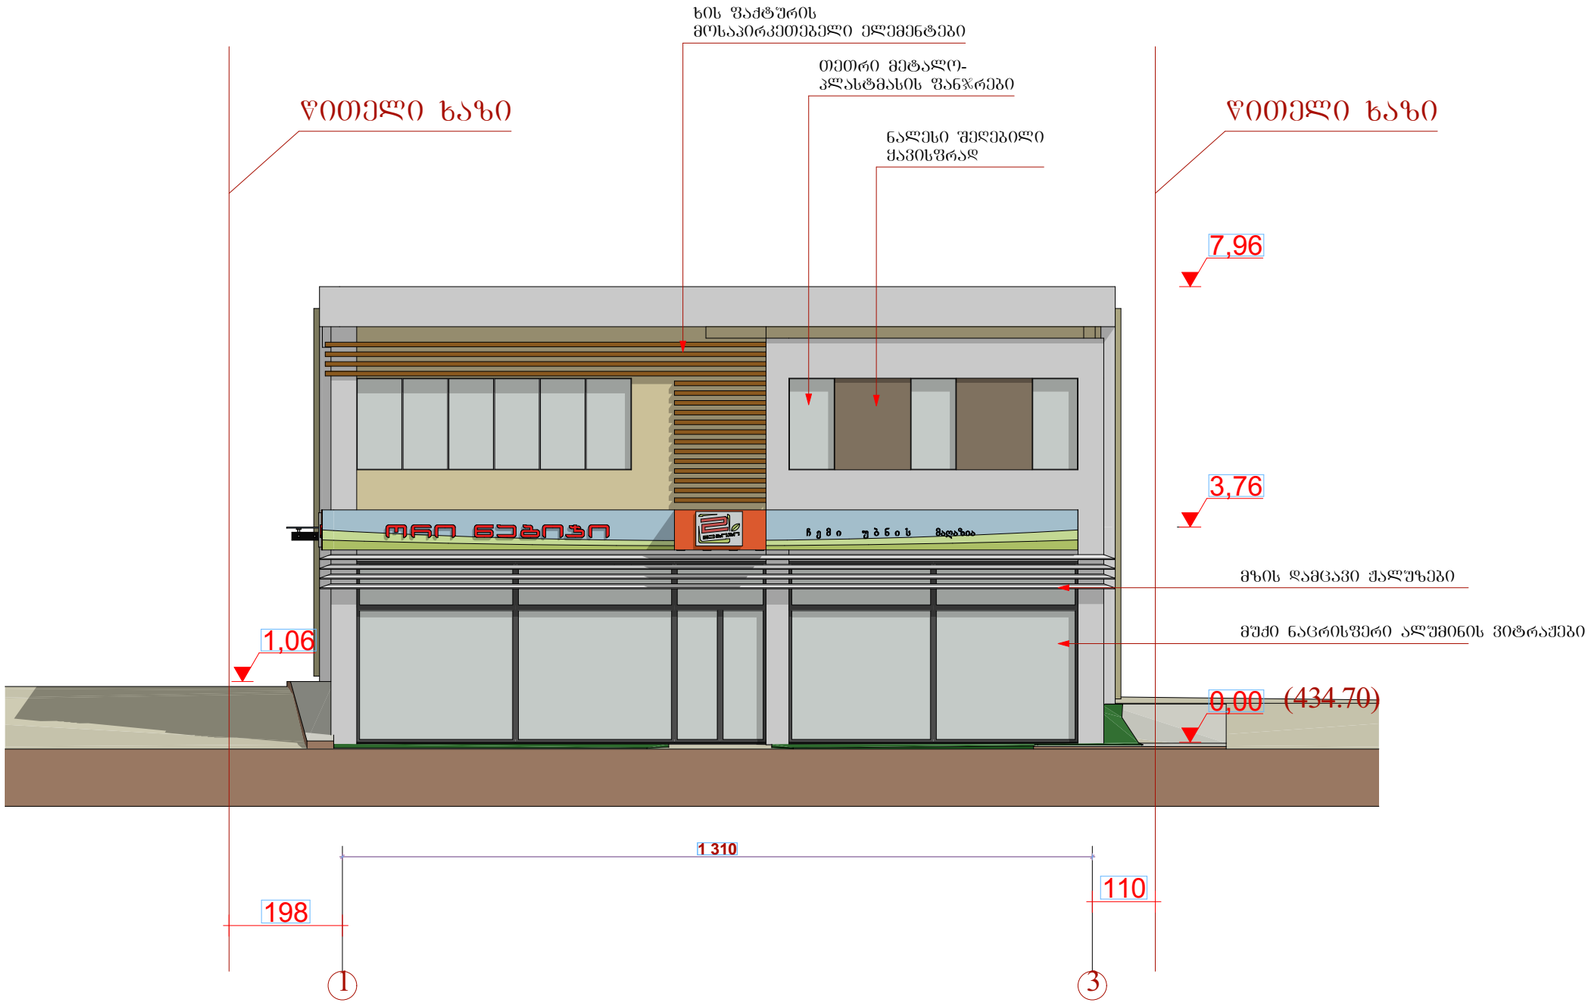

	ი.მ. „ვახტანგ კვირიკაშვილი“ „ბ ა ნ ი ს“	დაკვეთა	სტადია	ფურც№	რაოდ	ინვენტ.№
		პრ.	ა-			
	გოძიაშვილის ქ.№15 სავაჭრო-საყოფის შენობის პროექტი	დირექტორი				ვ. კვირიკაშვილი
		არქიტექტორი				ვ. კვირიკაშვილი
		შესრულა				ვ. კვირიკაშვილი
გლდანის II მ/რ-ნი. კ№24.ბ№108 ტ. (8)77 47 44 04	ფასადი ღერძებში „1-3„ მ. 1:100	დამკვეთი				შ.პ.ს. „სურსათი 34„ ნ. ძეთიშვილი

ფასადი ღერძებში „დ-ა„
მ. 1:100



	ი.მ. „ვახტანგ კვირიკაშვილი“ „ბ ა ნ ი ს ი“	დაკვეთა	სტადია	ფურც№	რაოდ	ინვენტ.№
		პრ.	ა-			
	გოძიაშვილის ქ.№15 სავაჭრო-საოფისე შენობის პროექტი	დირექტორი				ვ. კვირიკაშვილი
		არქიტექტორი				ვ. კვირიკაშვილი
		შესრულა				ვ. კვირიკაშვილი
გლდანის II მ/რ-ნი. კ№24.ბ№108 ტ. (8)77 47 44 04	ფასადი ღერძებში „დ-ა„ მ. 1:100	დამკვეთი				შ.პ.ს. „სურსათი 34„ ნ. ქეთოშვილი

ფასადი ღერძებში „3-1„
მ. 1:100

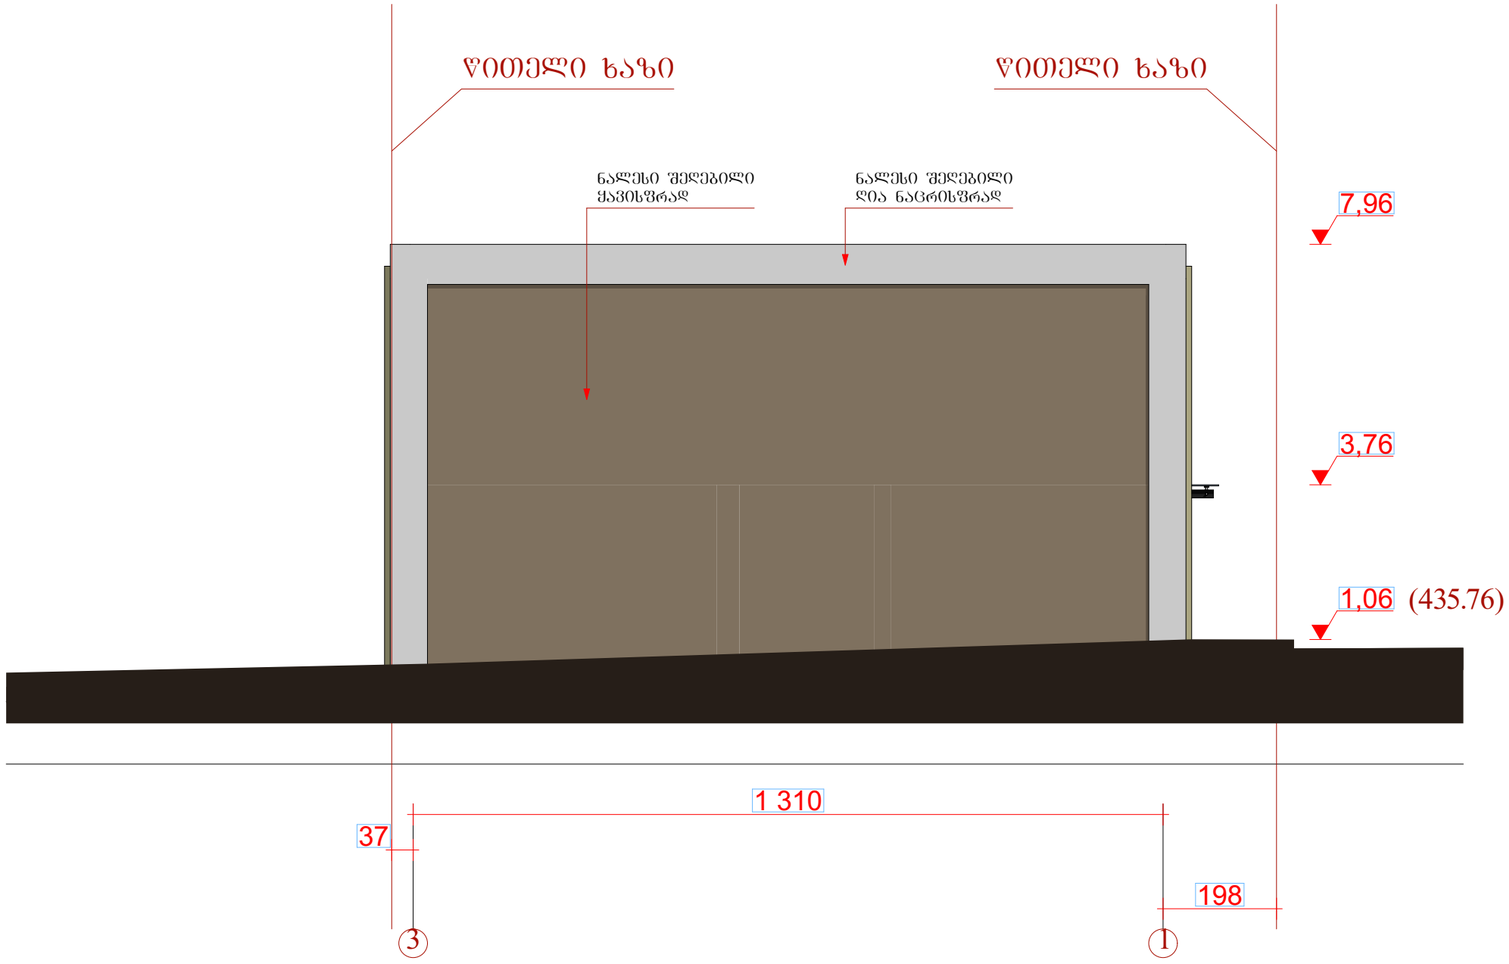

	ი.მ. „ვახტანგ კვირიკაშვილი“ „ბ ა ნ ი ს ი“	დაკვეთა	სტადია	ფურც№	რაოდ	ობიექტ.№
		პრ.	ა-			
	გოძიაშვილის ქ.№15 სავაჭრო-საოფისე შენობის პროექტი	დირექტორი				ვ. კვირიკაშვილი
		არქიტექტორი				ვ. კვირიკაშვილი
		შესრულა				ვ. კვირიკაშვილი
გლდანის II მ/რ-ნი. კ№24.ბ№108 ტ. (8)77 47 44 04	ფასადი ღერძებში „3-1„ მ. 1:100	დამკვეთი				შ.პ.ს. „ხურსაიი 34„ ნ. ქეთოშვილი

ფასადი ღერძებში „ა-დ„
მ. 1:100

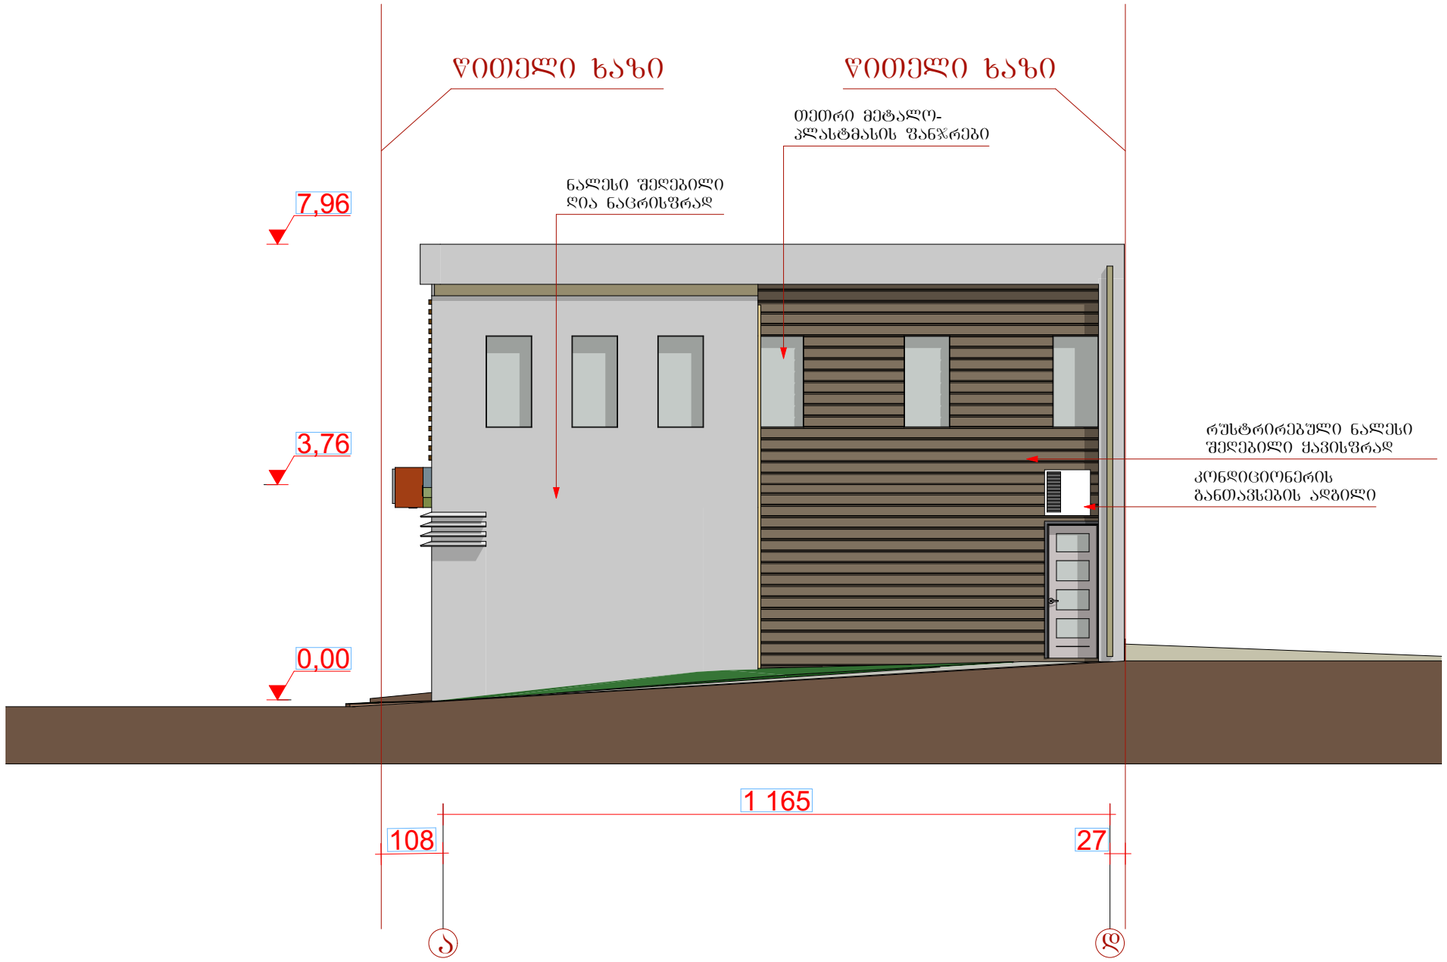

	ი.მ. „ვახტანგ კვირიკაშვილი“ „ბ ა ნ ი ს ი“	დაკვეთა	სტადია	ფურც№	რაოდ	ინვენტ.№
		პრ.	ა-			
	გოძიაშვილის ქ.№15 სავაჭრო-საოფისე შენობის პროექტი	დირექტორი			ვ. კვირიკაშვილი	
		არქიტექტორი			ვ. კვირიკაშვილი	
		შესრულა			ვ. კვირიკაშვილი	
გლდანის II მ/რ-ნი. კ№24.ბ№108 ტ. (8)77 47 44 04	ფასადი ღერძებში „ა-დ„ მ. 1:100	დამკვეთი			შ.პ.ს. „სურსათი 34„ ნ. ქეთოშვილი	