ფასადი "ა"-"ჰ" ღერძებში



ექსპლიკაცია :

პირობითი აღნიშვნები :

შენიშვნები :

შ.პ.ს. ბალავარი,
ქ.თბილისი რ.შენგელიას ქ. #9

დირექტორი:	ი.მაღრაძე
მთ.არქიტექტორი:	ნ.ქვარცხავა
არქიტექტორი:	ლ.ლუდუშაური

დამკვეთი: შ.პ.ს. არჩევანი

პროექტის სახელწოდება:

მრავალბინიანი საცხოვრებელი სახლი

მის.: ქ.თბილისი, ჭოჭა გობრონიძის #7
(ს.კ. 01.11.13.002.211)

არქიტექტურული ნაწილი

ნახაზი:
ფასადი "ა"–"პ" ღერძებში

მასშტაბი – 1:100	ფორმატი A–1
თარიღი: 07/12/2016	ფურცელი 25

ფასადი "9"-"1" ღერძებში



ექსპლიკაცია :

პირობითი აღნიშვნები :

შენიშვნები :

შ.პ.ს. ბალავარი.
ქ.თბილისი რ.შენგელაის ქ. #9

დირექტორი: ი.მაღრაძე
მთ.არქიტექტორი: ნ.ქვარცხავა
არქიტექტორი: ლ.დუდუმური
დამკვეთი: შ.პ.ს. არჩევანი

პროექტის საბელწოდება:

მრავალბინიანი საცხოვრებელი სახლი

მის.: ქ.თბილისი, ჭუკა გოგრონიძის #7
(ს.კ. 01.11.13.002.211)

არქიტექტურული ნაწილი

ნახაზი:
ფასადი "9"–"1" ღერძებში

მასშტაბი – 1:100	ფორმატი A–1
თარიღი: 07/12/2016	ფურცელი 26

ფასადი (3"-8") ღერძებში

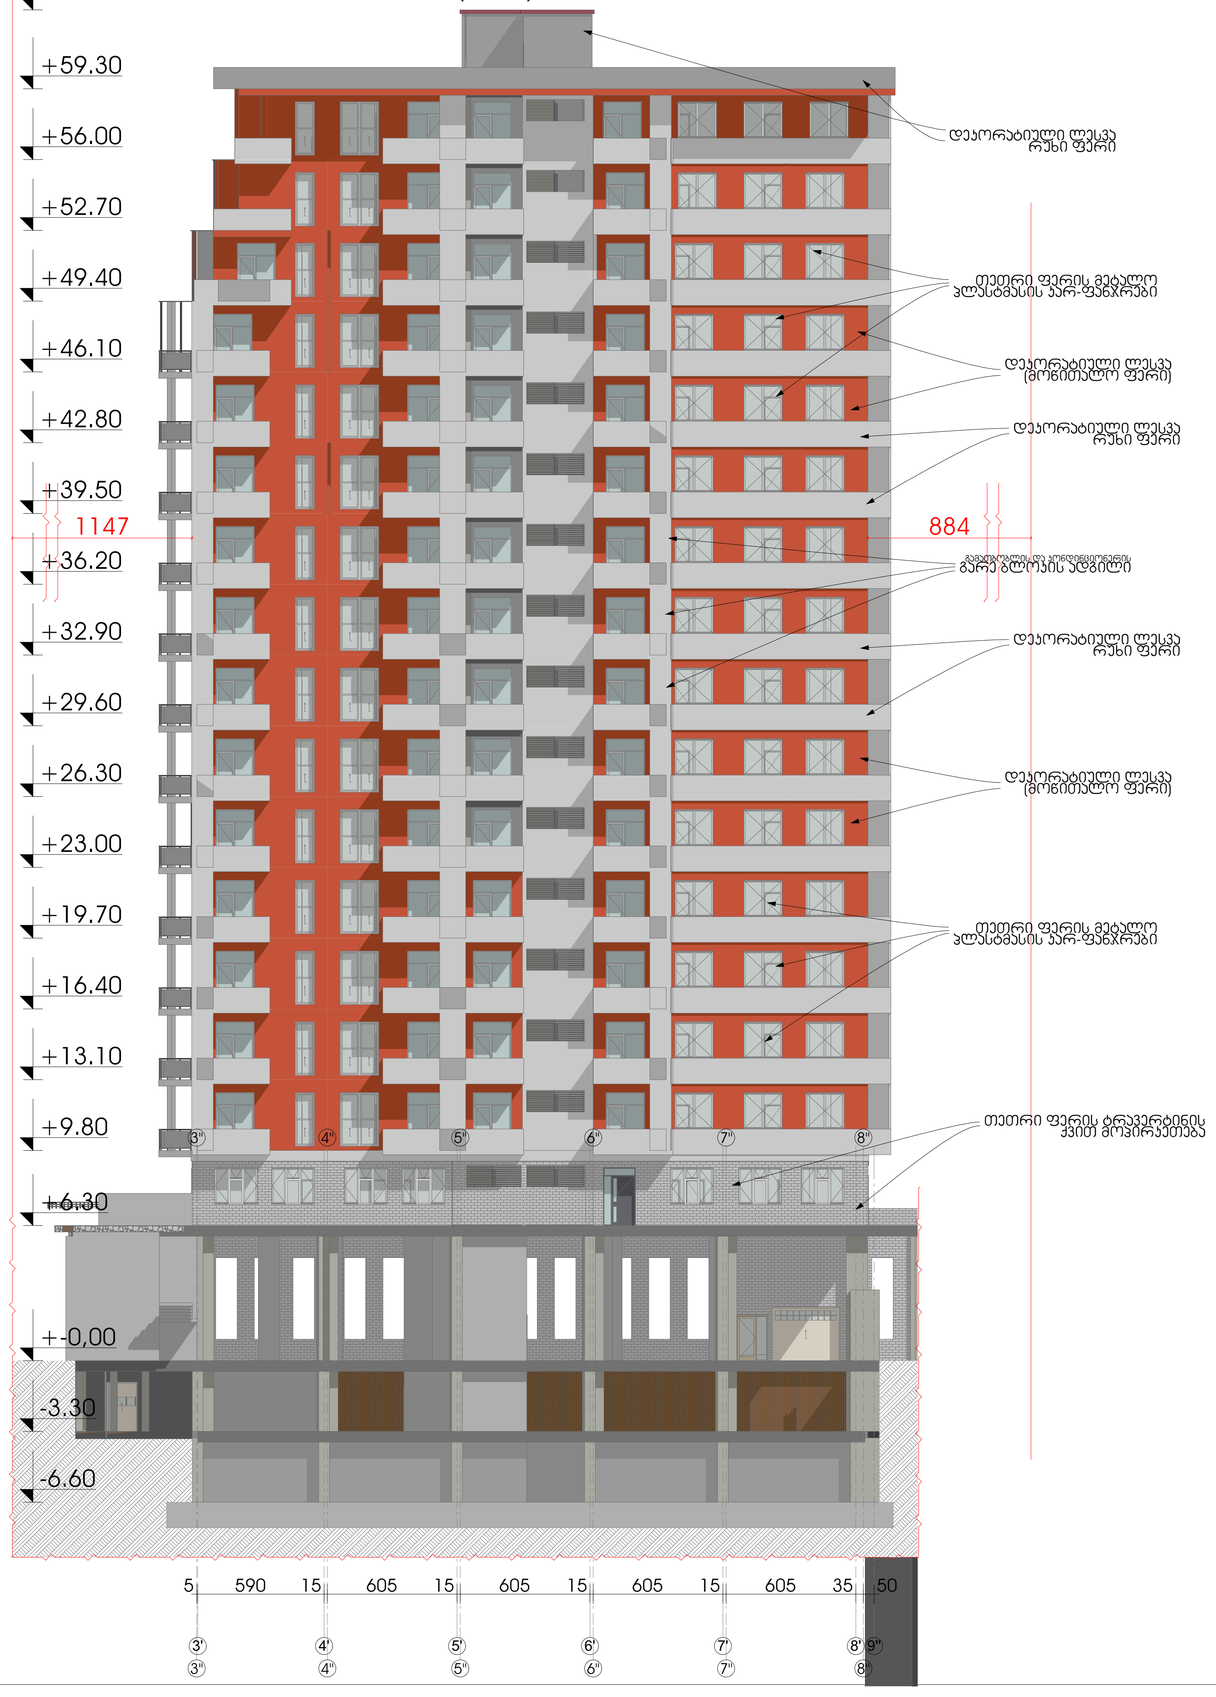

ექსპლიკაცია :

პირობითი აღნიშვნები :

შენიშვნები :

შ.პ.ს. ბალავარი,
ქ.თბილისი რ.შენგელიას ქ. #9

დირექტორი: ი.მაღრაძე
მთ.არქიტექტორი: ნ.ქვარცხავა
არქიტექტორი: ლ.ფუდუმაური
დამკვეთი: შ.პ.ს. არჩევანი

პროექტის საზელწოდება:

მრავალბინიანი საცხოვრებელი სახლი

მის.: ქ.თბილისი, ჭოჭა გობრონიძის #7
(ს.კ. 01.11.13.002.211)

არქიტექტურული ნაწილი

ნახაზი:
ფასადი (3"–8") ღერძებში

მასშტაბი – 1:100	ფორმატი A–1
თარიღი: 07/12/2016	ფურცელი 27

ფასადი (8")-(3") ღერძებში



ექსპლიკაცია :

პირობითი აღნიშვნები :

მონიშვნები :

შ.პ.ს. ბალავარი,
ქ.თბილისი რ.შენგელიას ქ. #9

დირექტორი: ი.მაღრაძე
მთ.არქიტექტორი: ნ.ქვარცხავა
არქიტექტორი: ლ.ფუდუშური
დამკვეთი: შ.პ.ს. არჩევანი

პროექტის სახელწოდება:

მრავალბინიანი საცხოვრებელი სახლი

მის.: ქ.თბილისი, ჭუკა გობრონიძის #7
(ს.კ. 01.11.13.002.211)

არქიტექტურული ნაწილი

ნახაზი:
ფასადი (8"–3") ღერძებში

მასშტაბი – 1:100	ფორმატი A–1
თარიღი: 07/12/2016	ფურცელი 28

ფასადი "ჰ"-"ა" ღერძებში

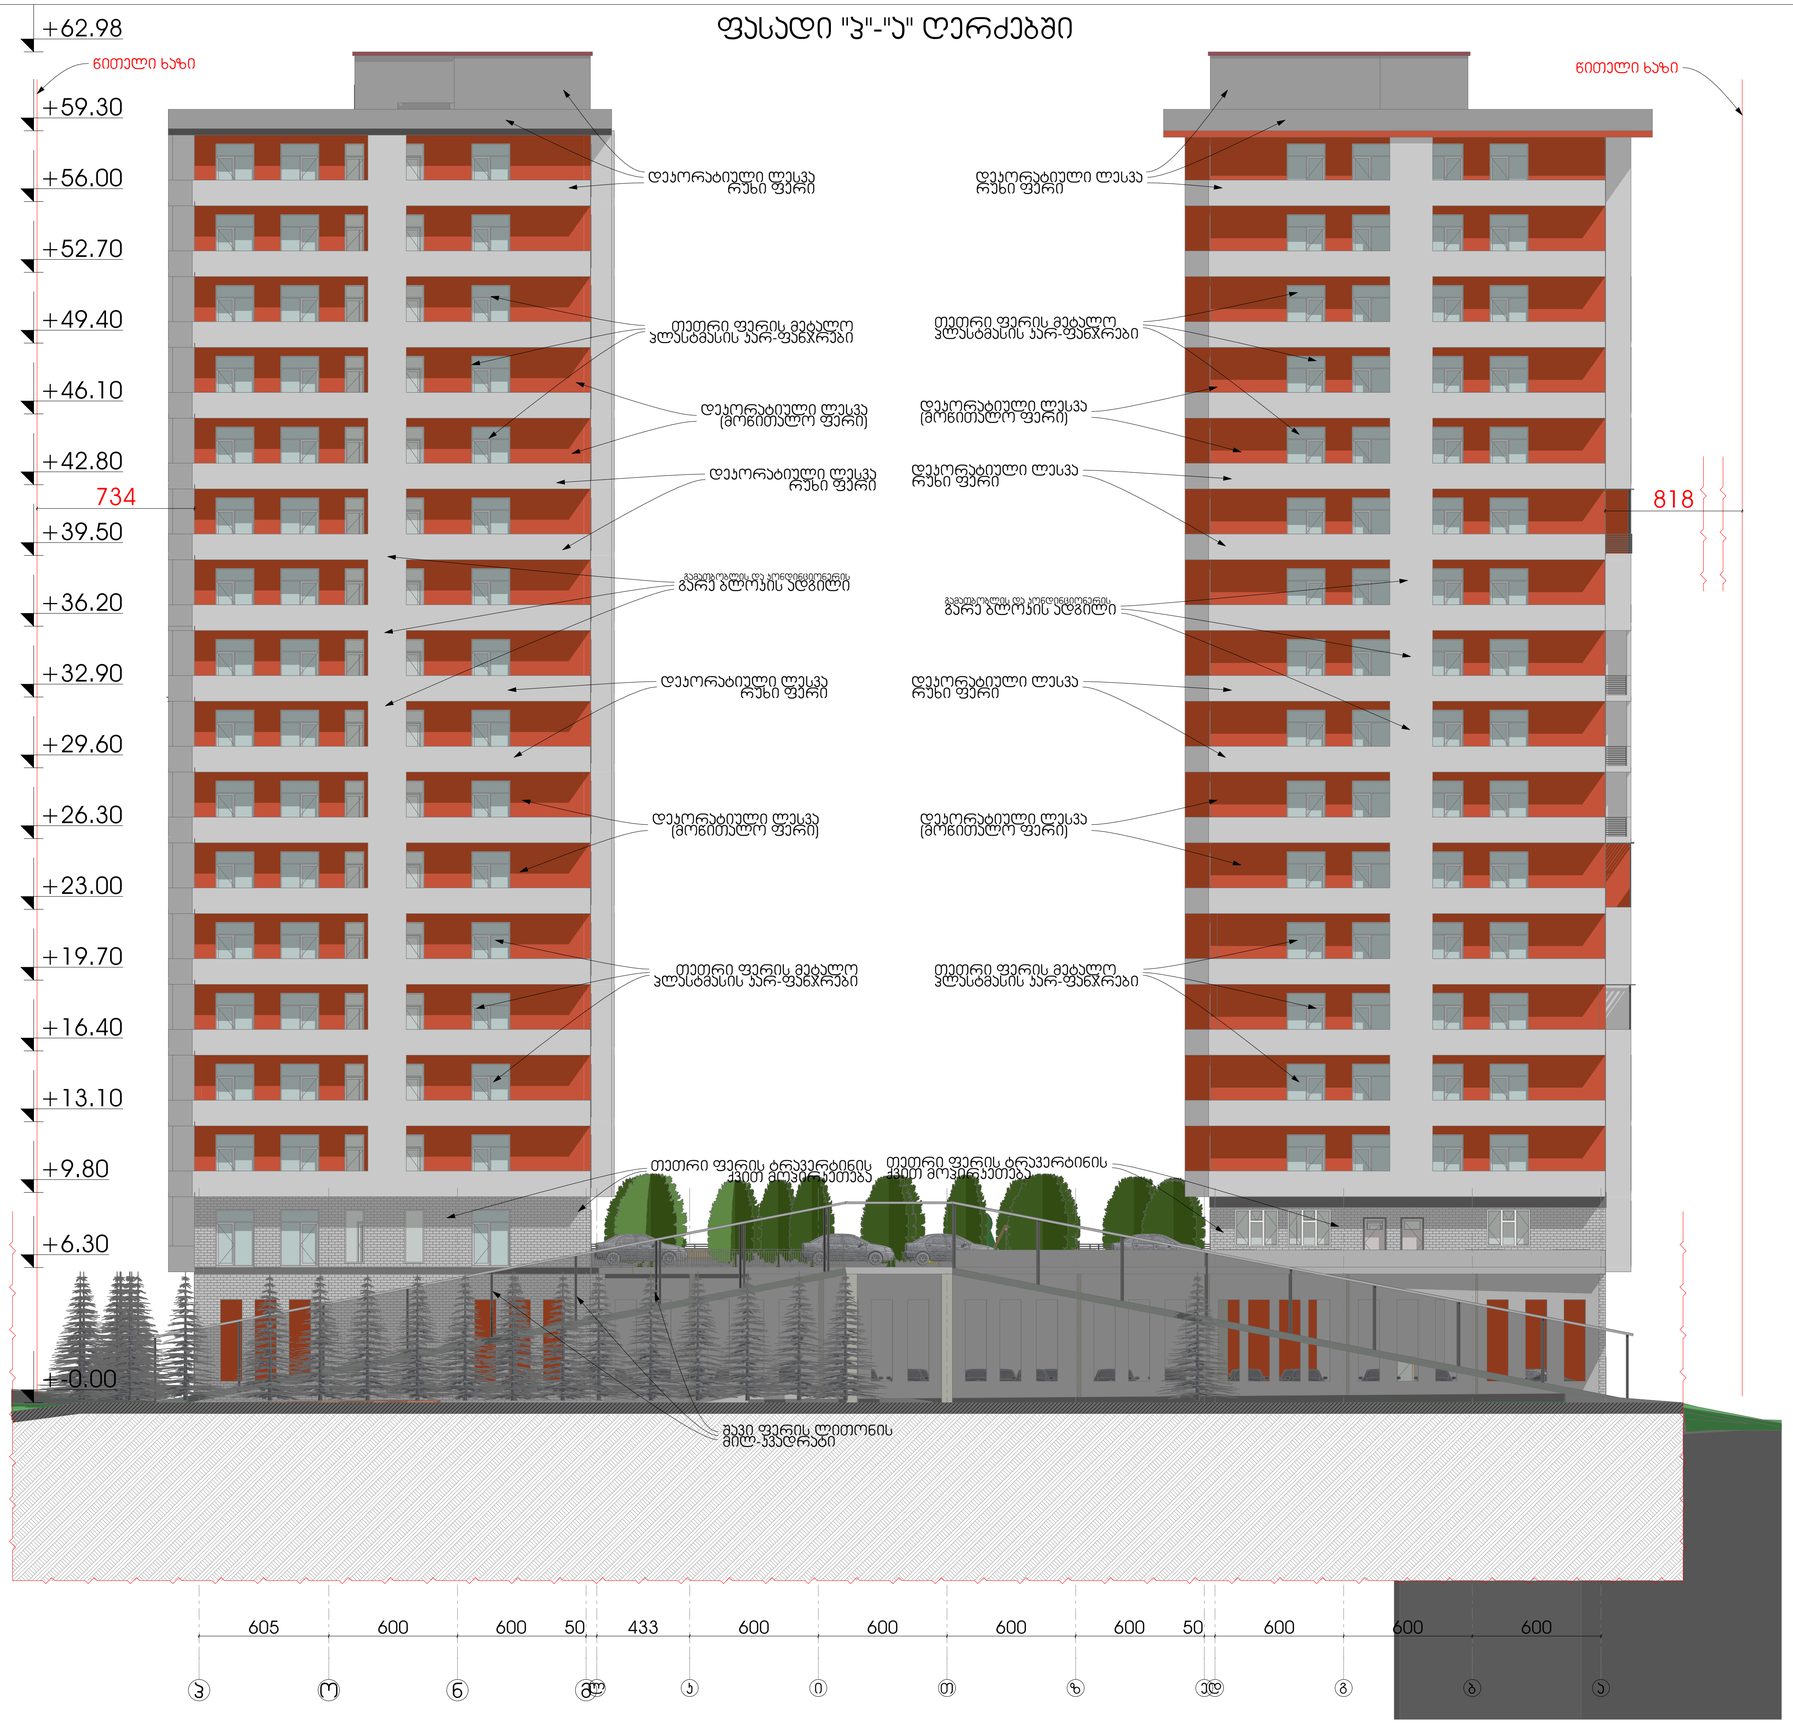

ექსპლიკაცია :

პირობითი აღნიშვნები :

შენიშვნები :

შ.პ.ს. ბალავარი,
ქ.თბილისი რ.მენგელიას ქ. #9

დირექტორი: ი.მაღრაძე

მთ.არქიტექტორი: ნ.ქვარცხავა

არქიტექტორი: ლ.ლუდუშაური

დამკვეთი: შ.პ.ს. არჩევანი

პროექტის სახელწოდება:

მრავალბინიანი საცხოვრებელი სახლი

მის.: ქ.თბილისი, ჭუბა გობრონიძის #7
(ს.კ. 01.11.13.002.211)

არქიტექტურული ნაწილი

ნახაზი:
ფასადი "ჰ"-"ა" ღერძებში

მასშტაბი – 1:100	ფორმატი A–1
თარიღი: 07/12/2016	ფურცელი 29

ფასადი "1"-"9" ღერძებში



ექსპლიკაცია :

პირობითი აღნიშვნები :

შენიშვნები :

შ.პ.ს. ბალავარი.
ქ.თბილისი რ.შენგელიას ქ. #9

დირექტორი: ი.მაღრაძე
მთ.არქიტექტორი: ნ.ქვარცხავა
არქიტექტორი: ლ.დუდუშაური
დამკვეთი: შ.პ.ს. არჩევანი

პროექტის საზელწოდება:

მრავალბინიანი საცხოვრებელი სახლი

მის.: ქ.თბილისი, ჭუკა გობრონიძის #7
(ს.კ. 01.11.13.002.211)

არქიტექტურული ნაწილი

ნახაზი:
ფასადი "1"–"9" ღერძებში

მასშტაბი – 1:100	ფორმატი A–1
თარიღი: 07/12/2016	ფურცელი 30