GSPublisherVersion 0.0.100.100

ნახაზის დასახელება:

შ.პ.ს. "A-კლასი ჯგუფი"

ქ. თბილისი, პეტრე იბერის
ქუჩაზე, ავტოტექმომსახურების გვერდით
(01.10.06.001.020)
თანამდებობა გვარი ხელმოწერა

ავტორი

მთ.არქიტექტორი

დირექტორი

"დიღომი ლუქსი"
მრავალფუნქციური კომპლექსი

ვ. მიმინოშვილი

ვ. მიმინოშვილი

დამკვეთი

პროექტი

მისამართი

CLIENT

PROJECT

ADDRESS

მასშტაბი
1:100

შენიშვნა:

ავტორი თ.ცხაკაია

ვ. მიმინოშვილი

არქიტექტურა

შეასრულა თ.ცხაკაია

AA

BA

CA DA EA FA A B C D AB BB CB DB EB FB

8.572 77.100 8.912

31.900 45.200

±0.000

+3.600

+7.200

+10.500

+13.800

+17.100

+20.400

+23.700

+27.000

+30.300

+33.600

+36.900

+40.200

+43.500

+46.800

+47.400

+49.200

±0.000

+3.600

+7.200

+10.500

+13.800

+17.100

+20.400

+23.700

+27.000

+30.300

+33.600

+36.900

+37.500

+39.300

6.000 6.000 6.300 6.000 6.000 1.550 4.700 3.500 4.700 1.550 6.000 6.000 6.300 6.000 6.000

+49.200

+39.300

ხის ფაქტურის ბეტოპანი

დეკორატიული აგური

ალუმინის კარ-ფანჯარა

ლითონის მოაჯირი

ლესვა იზოალუმინის ვიტრაჟი -ღებვა
/ყავისფერი/

თეთრი ფერის
აივნის მოაჯირები

ხის დეკორატიული
კედელი

(დამუშავდეს ცეცხლმედეგი ხსნარით)

ლითონის მოაჯირი

დეკორატიული აგური

იზოალუმინის ვიტრაჟი

ხის ფაქტურის ბეტოპანი

ალუმინის კარ-ფანჯარა ლესვა-ღებვა
/კრემისფერი/

ლესვა-ღებვა
/ყავისფერი/

ლესვა-ღებვა
/ყავისფერი/

წითელი ხაზი წითელი ხაზი

ლესვა-ღებვა
/კრემისფერი/

ლესვა-ღებვა
/კრემისფერი/

ლესვა-ღებვა
/ყავისფერი/

ლესვა-ღებვა
/კრემისფერი/

იზოალუმინის ვიტრაჟი

ხის დეკორატიული
კედელი

(დამუშავდეს ცეცხლმედეგი ხსნარით)

აივნის მოაჯირები
/თეთრი ფერის ბეტოპანი/

აივნის მოაჯირები
/თეთრი ფერის ბეტოპანი/

ალუმინის მოაჯირი

სეისმური ნაკერი

ბლოკი A

ბლოკი B

1:100

ფასადი `AA - FA~; `A - D~ და
`AB - FB~ ღერძებს შორის

GSPublisherVersion 0.0.100.100

ნახაზის დასახელება:

შ.პ.ს. "A-კლასი ჯგუფი"

ქ. თბილისი, პეტრე იბერის
ქუჩაზე, ავტოტექმომსახურების გვერდით
(01.10.06.001.020)
თანამდებობა გვარი ხელმოწერა

ავტორი

მთ.არქიტექტორი

დირექტორი

"დიღომი ლუქსი"
მრავალფუნქციური კომპლექსი

ვ. მიმინოშვილი

ვ. მიმინოშვილი

დამკვეთი

პროექტი

მისამართი

CLIENT

PROJECT

ADDRESS

მასშტაბი
1:100

შენიშვნა:

ავტორი თ.ცხაკაია

ვ. მიმინოშვილი

არქიტექტურა

AC BC ჩჩ DC EC FC A შეასრულა თ.ცხაკაია

' B' C' D' E' F' AD BD CD DD ED FD

2,709 89,100 2,912

31,251 26,299 31,550

±0.0

+3.0

+6.1

+9.4

+12.7

+16.0

+19.3

+22.6

+25.9

+29.2

+32.5

+35.8

+39.1

+42.4

+45.7

+48.9

+49.5

+52.2

±0.0

+3.0

+6.1

+9.4

+12.7

+16.0

+19.3

+22.6

+25.9

+29.2

+32.5

+35.8

+39.1

+42.4

+45.7

+48.9

+49.5

+52.2

+56.7

6,000 6,000 6,300 6,000 6,000 1,000 5,500 5,000 5,000 5,000 5,500 1,000 6,000 6,000 6,300 6,000 6,000

+51.3

+52.2

+3.9

+51.3

+4.0 +3.9

ხის ფაქტურის ბეტოპანი

დეკორატიული აგური

ალუმინის კარ-ფანჯარა ლითონის მოაჯირი

იზოალუმინის ვიტრაჟი

ლესვა-ღებვა
/კრემისფერი/

ლესვა-ღებვა
/ყავისფერი/

ლითონის მოაჯირი

დეკორატიული აგური

იზოალუმინის ვიტრაჟი

ლესვა-ღებვა ხის ფაქტურის ბეტოპანი
/ყავისფერი/

ლესვა-ღებვა
/ყავისფერი/

ლესვა-ღებვა
/კრემისფერი/

წითელი ხაზი

წითელი ხაზი

ხის დეკორატიული კედელი

(დამუშავდეს ცეცხლმედეგი ხსნარით)

კალათბურთის მოედნის ღობე

ალუმინის კარ-ფანჯარა

ალუმინის კარ-ფანჯარა

ლესვა-ღებვა
/კრემისფერი/

სამანქანე ხიდი

აივნის მოაჯირები
/თეთრი ფერის ბეტოპანი/

აივნის მოაჯირები
/თეთრი ფერის ბეტოპანი/

ხის დეკორატიული კედელი

(დამუშავდეს ცეცხლმედეგი ხსნარით)

ბლოკი ჩ ბლოკი D

2 ფასადი 1:100

`AC - FC~; `A` - F`~ და `AD - FD~ ღერძებს შორის

ფასადი `AC - FC~; `A` - F`~ და
`AD - FD~ ღერძებს შორის

ფასადი „4B - 1B“; „1 - 5“ და „4D - 1D“ღერძებს შორის

ბლოკი B

ბლოკი D

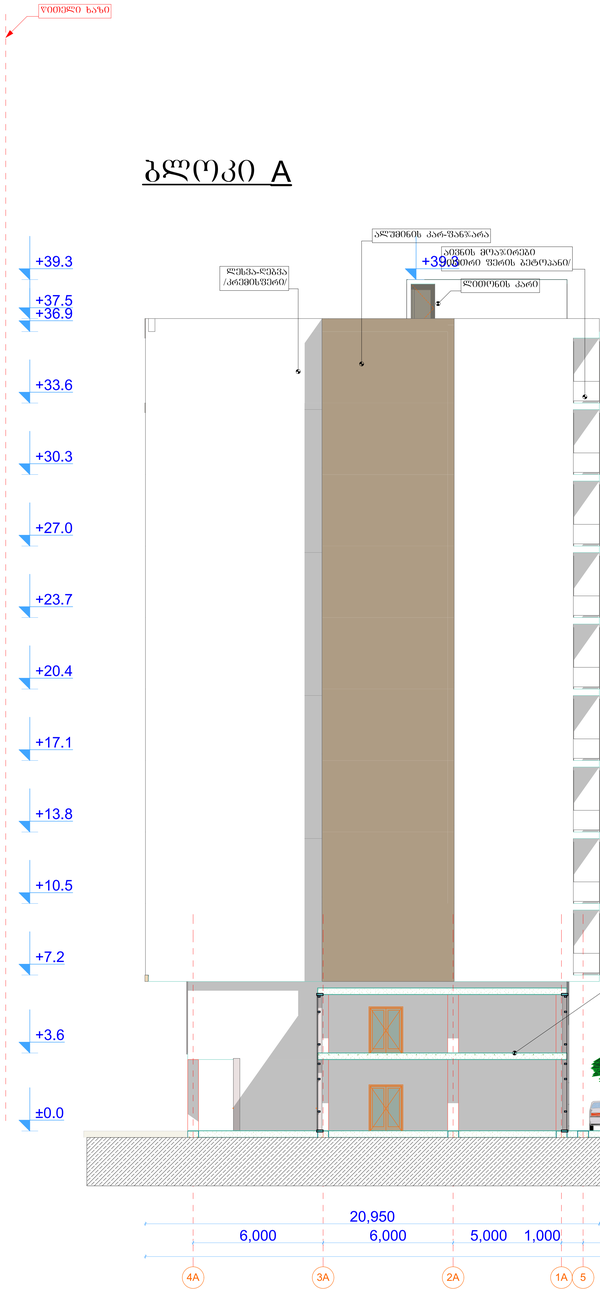

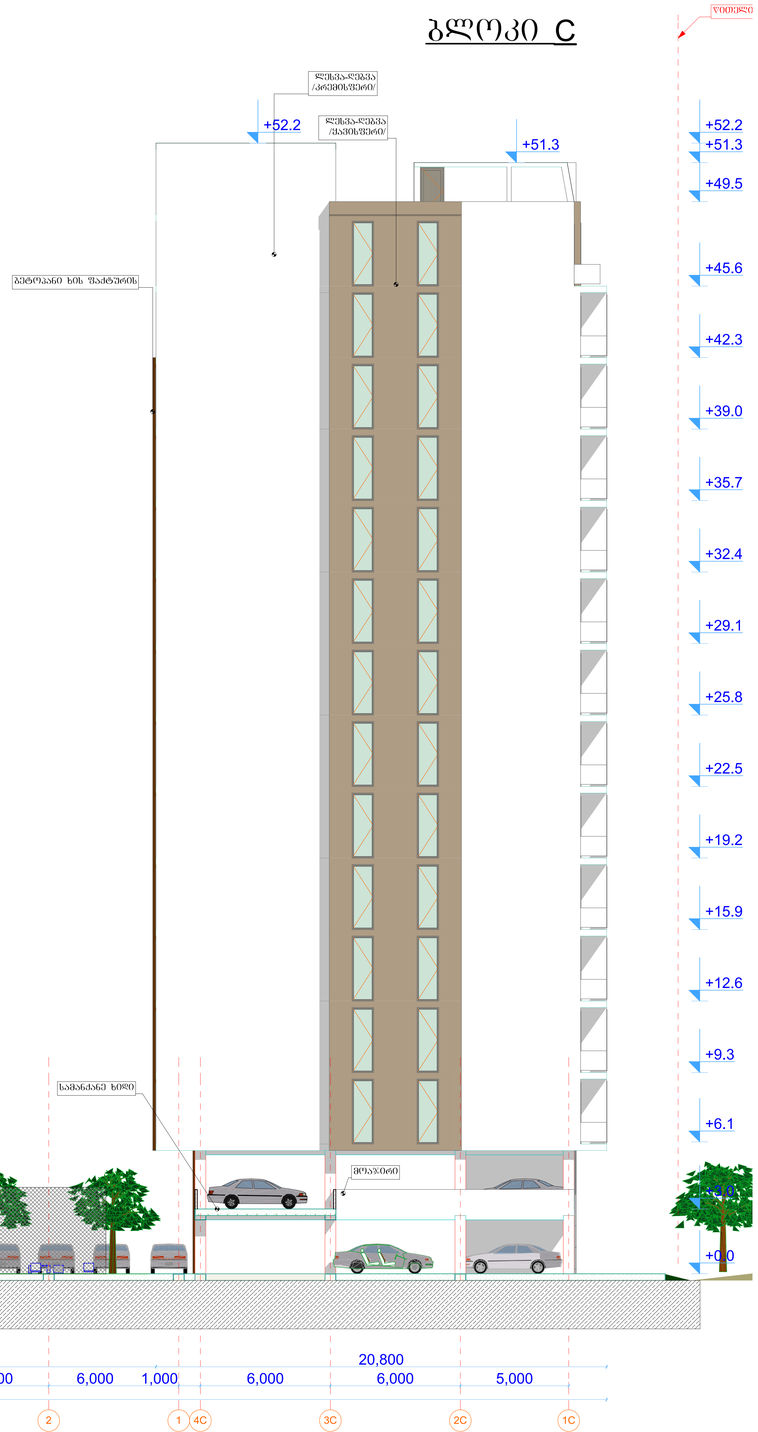

GSPublisherVersion 0.0.100.100

ნახაზის დასახელება:

შ.პ.ს. "A-კლასი ჯგუფი"

ქ. თბილისი, პეტრე იბერის
ქუჩაზე, ავტოტექმომსახურების გვერდით
(01.10.06.001.020)
თანამდებობა გვარი ხელმოწერა

ავტორი

მთ.არქიტექტორი

დირექტორი

"დიღომი ლუქსი"
მრავალფუნქციური კომპლექსი

ვ. მიმინოშვილი

ვ. მიმინოშვილი

დამკვეთი

პროექტი

მისამართი

CLIENT

PROJECT

ADDRESS

მასშტაბი
1:100

შენიშვნა:

ავტორი თ.ცხაკაია

ვ. მიმინოშვილი

არქიტექტურა

შეასრულა თ.ცხაკაია

4A 3A 2A 1A 5 4 3 2 1 4C 3C 2C 1C

±0.0

+3.6

+7.2

+10.5

+13.8

+17.1

+20.4

+23.7

+27.0

+30.3

+33.6

+36.9

+37.5

+39.3

+0.0

+3.0

+6.1

+9.3

+12.6

+15.9

+19.2

+22.5

+25.8

+29.1

+32.4

+35.7

+39.0

+42.3

+45.6

+49.5

+51.3

+52.2

61,950

20,950 20,200 20,800

+51.3

+52.2

+39.3

6,000 6,000 5,000 1,000 6,000 5,000 5,000 6,000 1,000 6,000 6,000 5,000

წითელი ხაზი

წითელი ხაზი

ლესვა-ღებვა

/კრემისფერი/

ლესვა-ღებვა

/კრემისფერი/

ალუმინის კარ-ფანჯარა

ბეტოპანი ხის ფაქტურის

სამანქანე ხიდი

ლითონის კარი

მოაჯირი

ლესვა-ღებვა

/ყავისფერი/

კალათბურთის მოედნის ღობე

კომერციული ფართი

აივნის მოაჯირები

/თეთრი ფერის ბეტოპანი/

ბლოკი ჩ

ბლოკი A

4 ფასადი 1:100

`4A - 1A~; `5 - 1~ და `4ჩ - 1ჩ~ ღერძებს შორის

ფასადი `4A - 1A~; `5 - 1~ და
`4ჩ - 1ჩ~ ღერძებს შორის

ფასადი „FD - AD“; „F` - A`“ და „FC - AC“ ღერძებს შორის

ბლოკი D

ბლოკი C

GSPublisherVersion 0.0.100.100

ნახაზის დასახელება:

შ.პ.ს. "A-კლასი ჯგუფი"

ქ. თბილისი, პეტრე იბერის
ქუჩაზე, ავტოტექმომსახურების გვერდით
(01.10.06.001.020)
თანამდებობა გვარი ხელმოწერა

ავტორი

მთ.არქიტექტორი

დირექტორი

"დიღომი ლუქსი"
მრავალფუნქციური კომპლექსი

ვ. მიმინოშვილი

ვ. მიმინოშვილი

დამკვეთი

პროექტი

მისამართი

CLIENT

PROJECT

ADDRESS

მასშტაბი
1:100

შენიშვნა:

ავტორი თ.ცხაკაია

ვ. მიმინოშვილი

არქიტექტურა

FB EB DB CB BB AB D ჩ B A FA EA DA CA BA AA შეასრულა თ.ცხაკაია

±0.0

+3.6

+7.2

+10.5

+13.8

+17.1

+20.4

+23.7

+27.0

+30.3

+33.6

+36.9

+37.5

+39.3

±0.0

+3.6

+7.2

+10.5

+13.8

+17.1

+20.4

+23.7

+27.0

+30.3

+33.6

+36.9

+40.2

+43.5

+46.8

+49.2

8,741 76,800 8,891

31,101 13,599 31,900

6,000 6,000 6,300 6,000 6,000 1,550 4,700 3,500 4,700 1,550 6,000 6,000 6,300 6,000 6,000

+49.2

+39.3

წითელი ხაზი წითელი ხაზი

ლესვა-ღებვა
/ყავისფერი/

ლესვა-ღებვა
/კრემისფერი/

ალუმინის კარ-ფანჯარა

ალუმინის კარ-ფანჯარა

ლითონის მოაჯირი

ლითონის გისოსი

ლითონის მოაჯირი
ლესვა-ღებვა
/ყავისფერი/

ალუმინის კარ-ფანჯარა
ალუმინის კარ-ფანჯარა

ლესვა-ღებვა
/კრემისფერი/

წყალსაწრეტი მილი

წყალსაწრეტი მილი

აივნის მოაჯირები
/თეთრი ფერის ბეტოპანი/

აივნის მოაჯირები
/თეთრი ფერის ბეტოპანი/

კალათბურთის მოედნის ღობე

კომერციული ფართი

ბლოკი A

ბლოკი B

8 ფასადი `FB - AB~; `D - A~ და `FA - AA~ ღერძებს შორის 1:100

ფასადი `FB - AB~; `D - A~ და
`FA - AA~ ღერძებს შორის

ფასადი „1C - 4C“; „1 - 5“ და „1A - 4A“ ღერძებს შორის

ბლოკი C

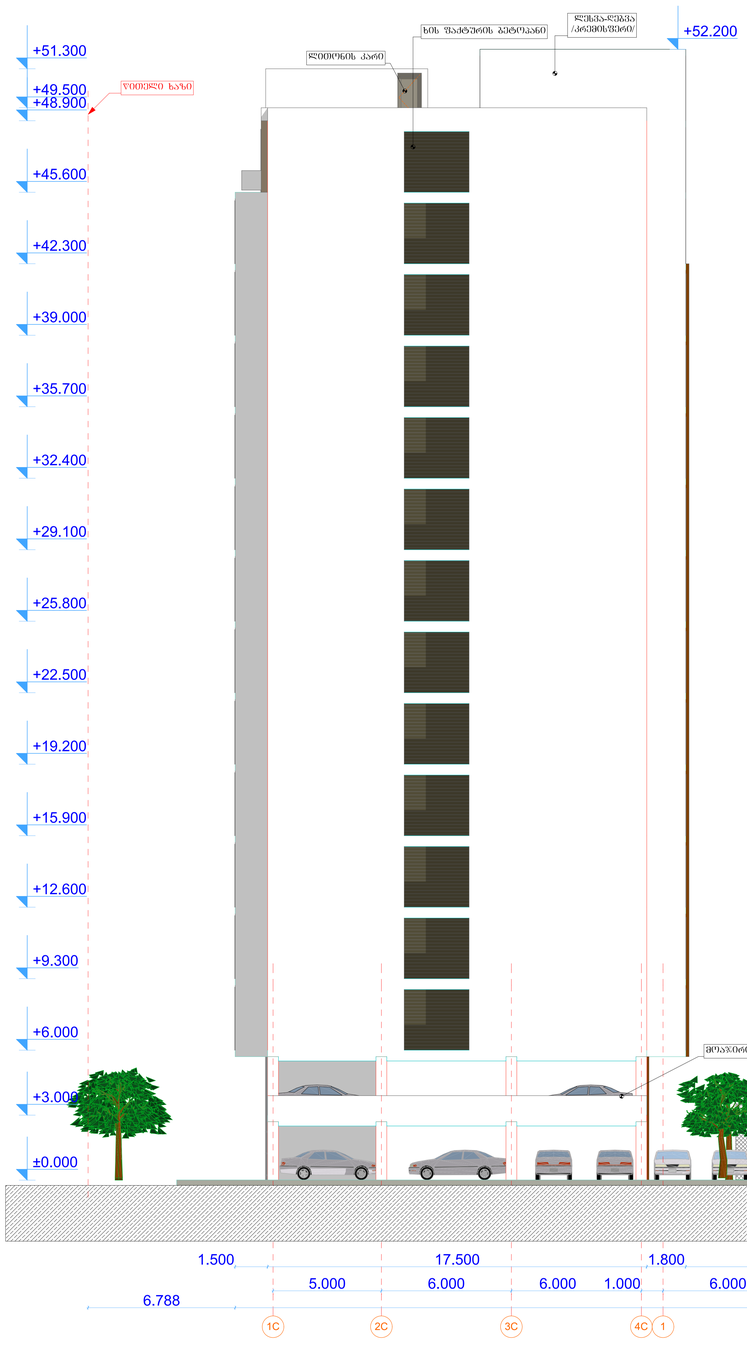

ბლოკი A

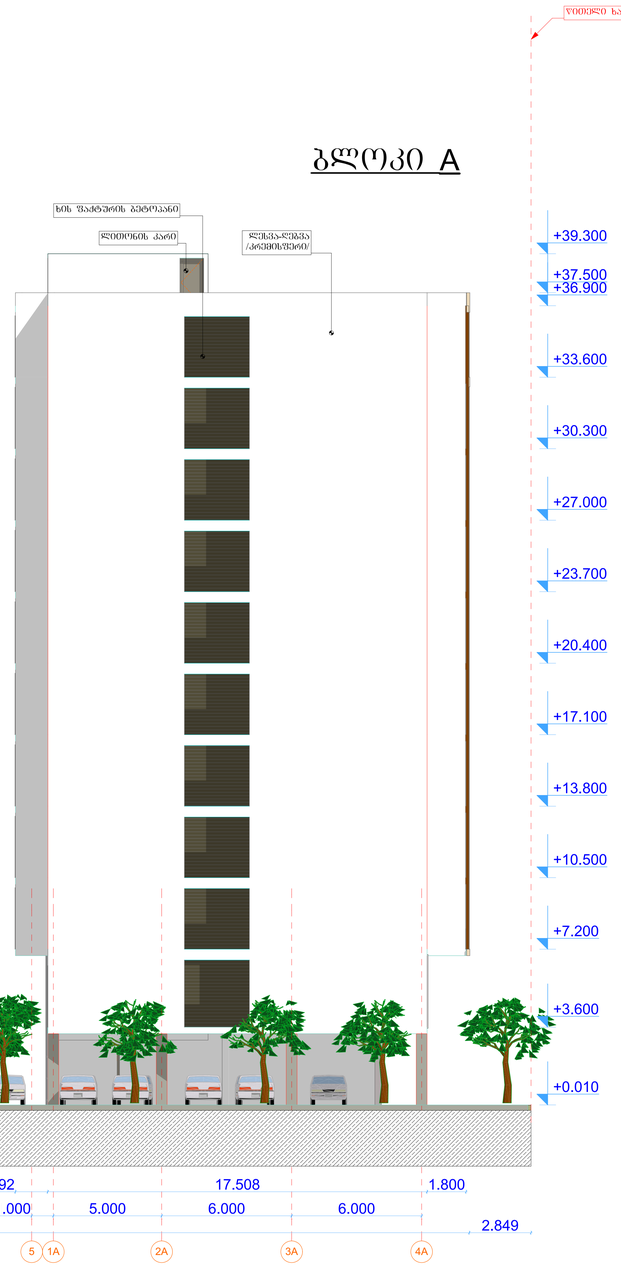

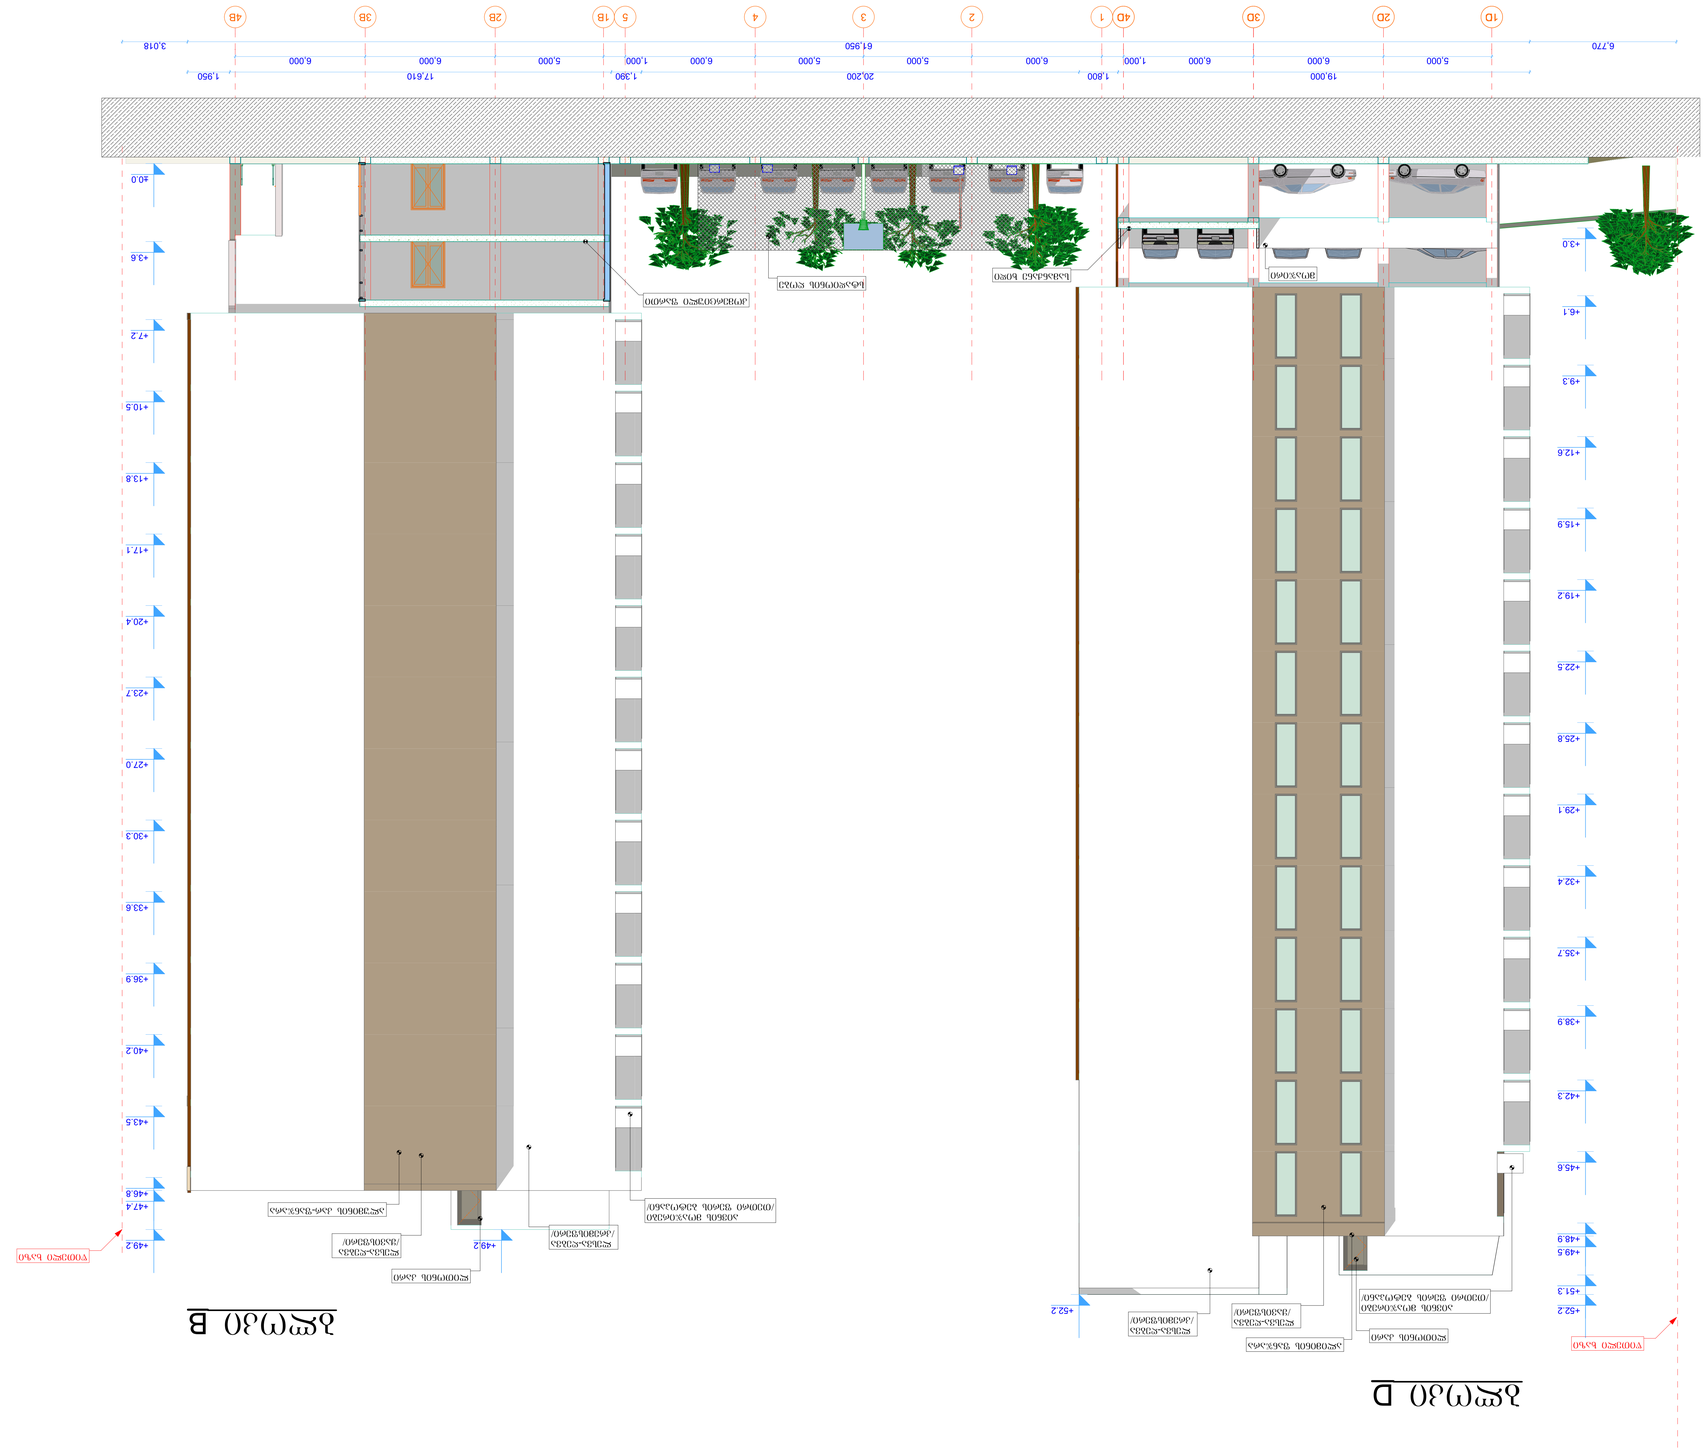

GSPublisherVersion 0.0.100.100

ნახაზის დასახელება:

შ.პ.ს. "A-კლასი ჯგუფი"

ქ. თბილისი, პეტრე იბერის
ქუჩაზე, ავტოტექმომსახურების გვერდით
(01.10.06.001.020)
თანამდებობა გვარი ხელმოწერა

ავტორი

მთ.არქიტექტორი

დირექტორი

"დიღომი ლუქსი"
მრავალფუნქციური კომპლექსი

ვ. მიმინოშვილი

ვ. მიმინოშვილი

დამკვეთი

პროექტი

მისამართი

CLIENT

PROJECT

ADDRESS

მასშტაბი
1:100

შენიშვნა:

ავტორი თ.ცხაკაია

ვ. მიმინოშვილი

არქიტექტურა

შეასრულა თ.ცხაკაია

1CD 2CD 3CD 4CD 1 2 3 4 5 1B 2B 3B 4B

6,770 61,950 3,018

19,000 1,800 20,200 1,390 17,610 1,950

±0.0

+3.6

+7.2

+10.5

+13.8

+17.1

+20.4

+23.7

+27.0

+30.3

+33.6

+36.9

+40.2

+43.5

+46.8

+47.4

+49.2

+3.0

+6.1

+9.3

+12.6

+15.9

+19.2

+22.5

+25.8

+29.1

+32.4

+35.7

+38.9

+42.3

+45.6

+48.9

+49.5

+51.3

+52.2 +52.2

+49.2

5,000 6,000 6,000 1,000 6,000 5,000 5,000 6,000 1,000 5,000 6,000 6,000

წითელი ხაზი

ლესვა-ღებვა
/კრემისფერი/

ლესვა-ღებვა
/კრემისფერი/

ალიმინის ფანჯარა

ლესვა-ღებვა
/ყავისფერი/

ლითონის კარი

ალუმინის კარ-ფანჯარა

ლითონის კარი

ლესვა-ღებვა
/ყავისფერი/

სამანქანე ხიდი

სტადიონის ღობე
მოაჯირი

კომერციული ფართი

აივნის მოაჯირები
/თეთრი ფერის ბეტოპანი/

აივნის მოაჯირები
/თეთრი ფერის ბეტოპანი/

წითელი ხაზი

ბლოკი D

ბლოკი B

6 ფასადი `1D - 4D~; `1 - 5~ და `1B - 4B~ ღერძებს შორის 1:100

ფასადი `1D - 4D~; `1 - 5~ და
`1B - 4B~ ღერძებს შორის