გეგმა -6.20 ნიშნულზე
მ. 1:100

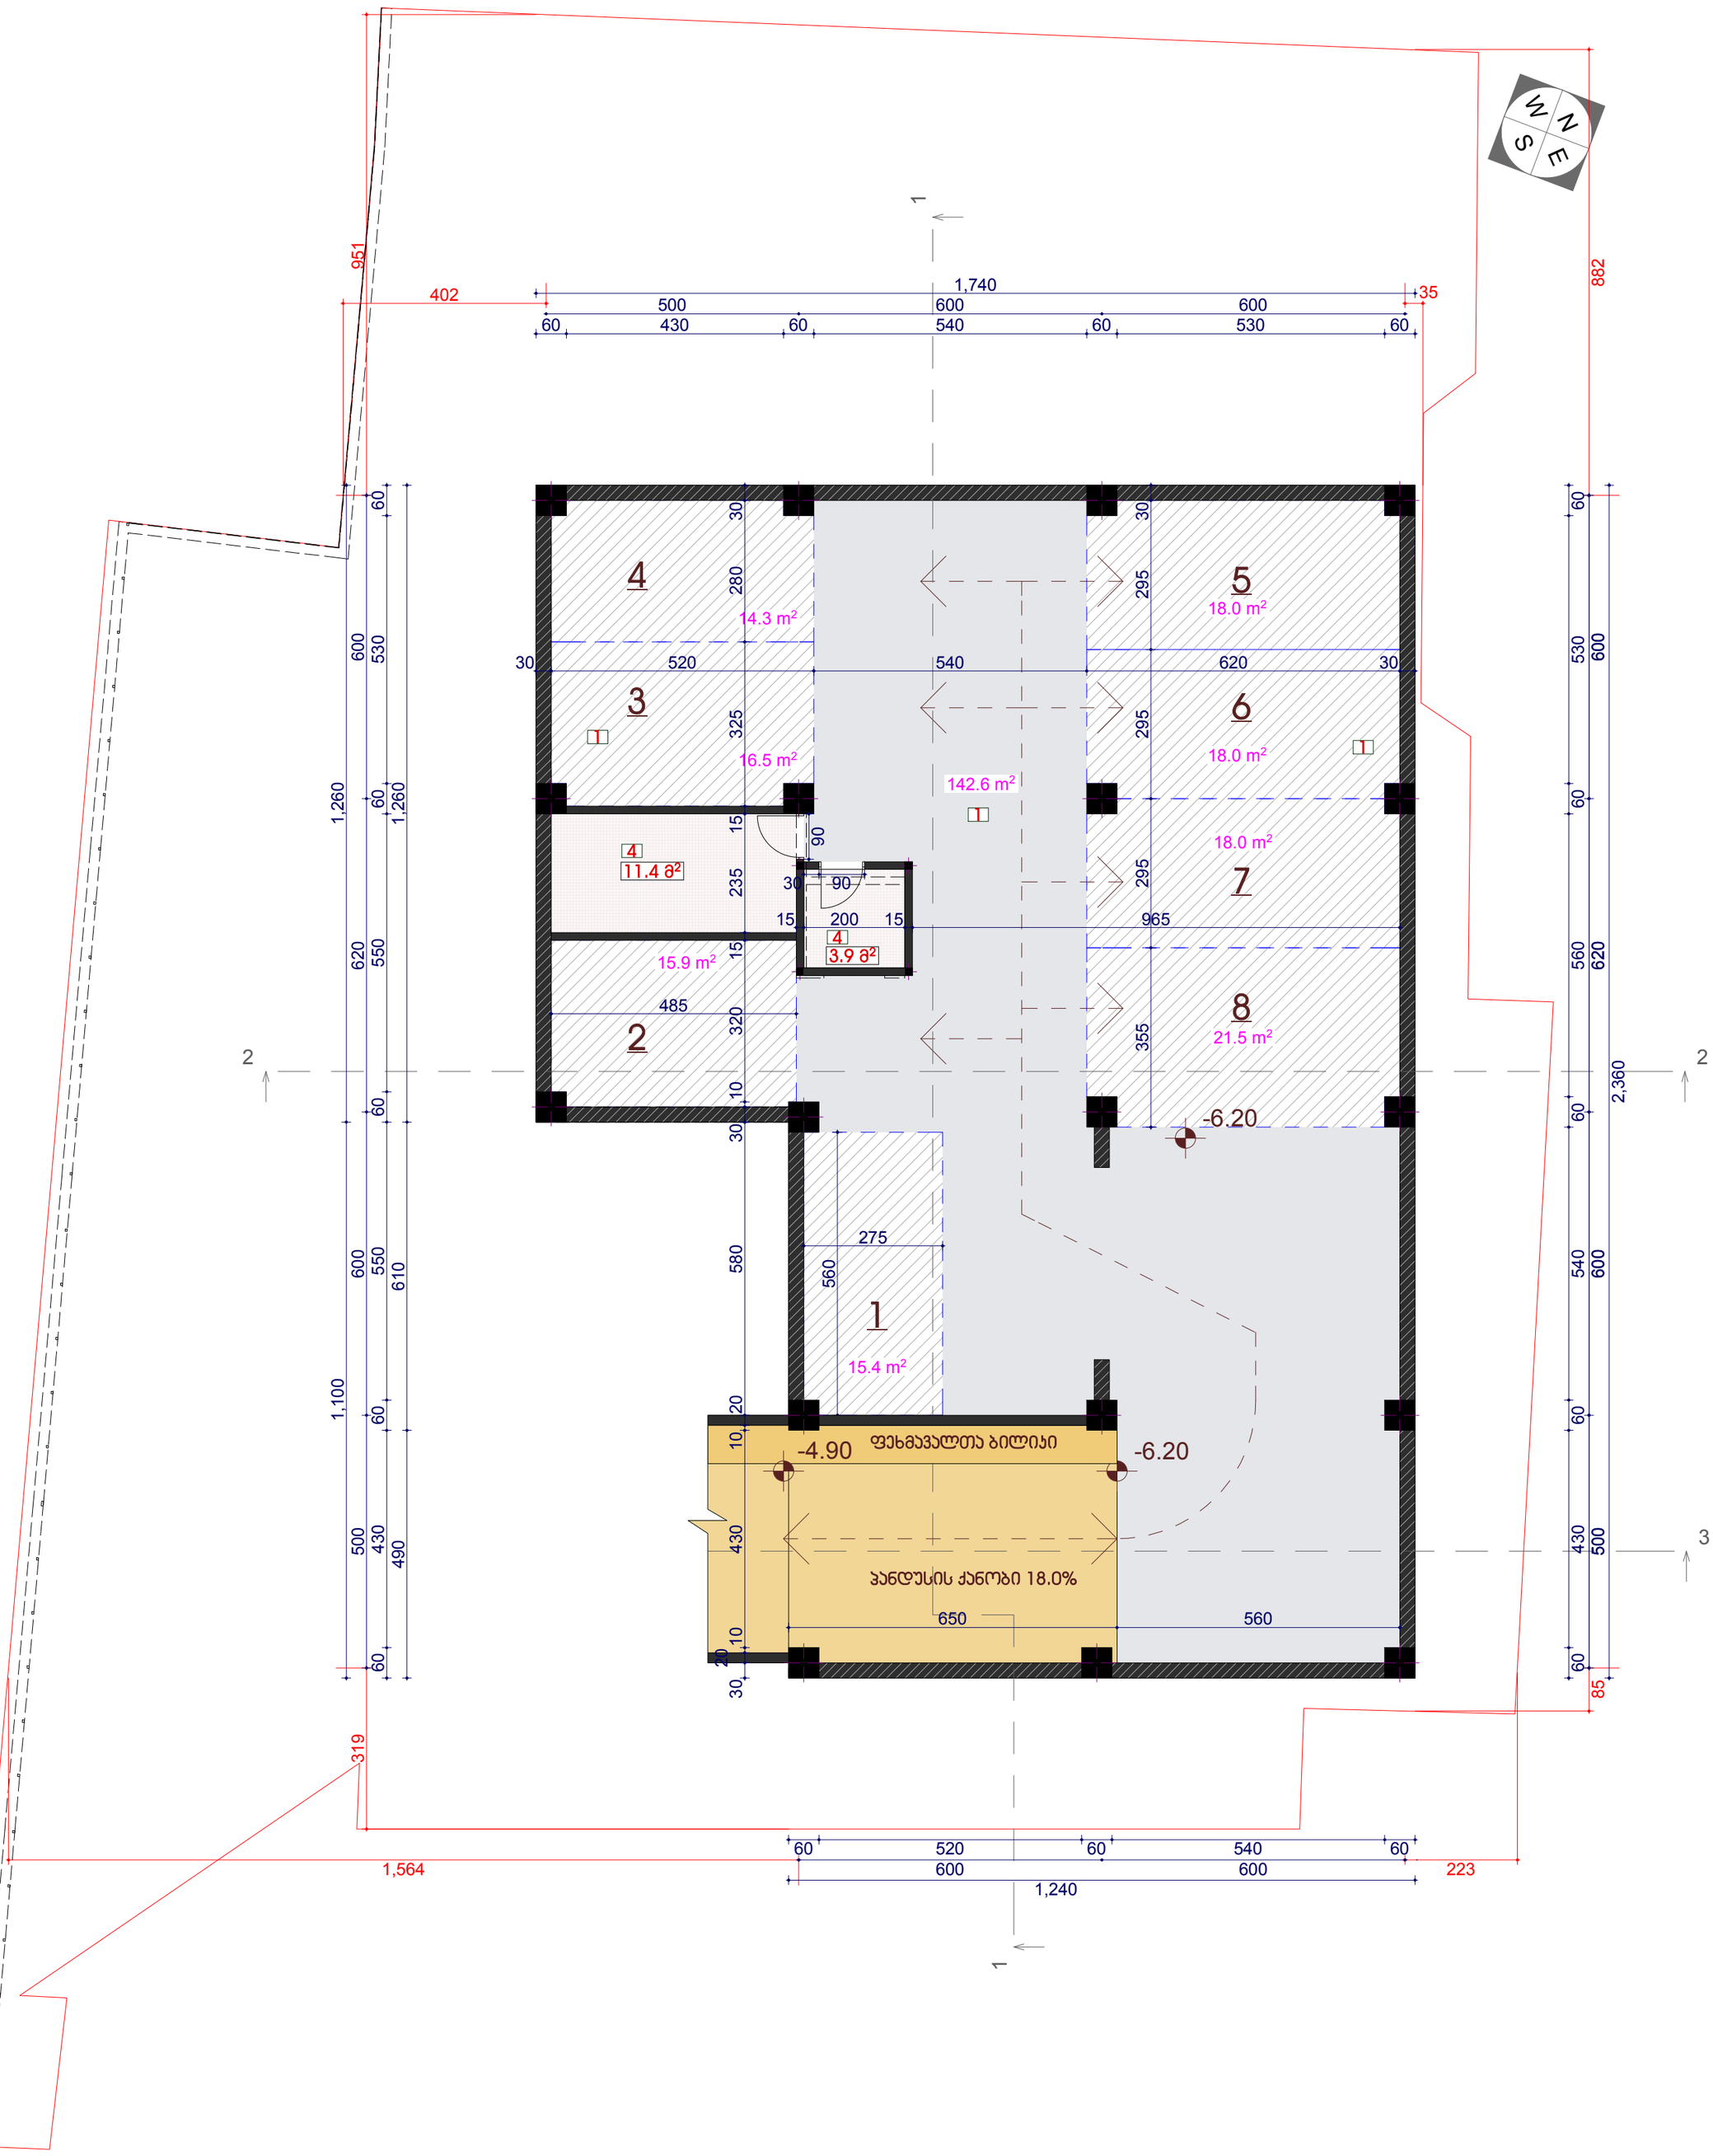

ტექნ.ეკონ. მაჩვენებლები:

საერთო ფართი სართულზე - 295.5 მ²

მათ შორის:

1 ავტოსადგომის ფართი - 280.2 მ²

4 დამხმარე ფართი - 15.3 მ²

ინდ. მეწარმე ნელი ჩხაიძე ს/კ.136081790			მრავალბინიანი საცხოვრებელი სახლის პროექტის კორექტირება ქ.თბილისი,თემქის დასახლება,III მ/რ,II კვ. ს/კ 01.12.02.007.045			
თანამდებობა	გვარი	ხელმ.	არქიტექტურული ნაწილი	2016წ.		
ინდ. მეწარმე	ნ. ჩხაიძე					
მთ. არქიტექტორი	ა.ქაშიაშვილი		გეგმა -6.20 ნიშნულზე მ. 1:100	სტად.	ფურც.	სულ
არქიტექტორი	ლ.წიკლაური			მ.პრ.	ა/ 3	23

გეგმა -3.25 ნიშნულზე
მ. 1:100



ტექნ.ეკონ. მაჩვენებლები:

საერთო ფართი სართულზე - 320.2 მ²

მათ შორის:

1 ავტოსადგომის ფართი - 249.1 მ²

3 ლიფტის და ჯიბის ფართი - 25.8 მ²

4 დამხმარე ფართი - 45.3 მ²

ჯ1-ის საანგარიშო ფართი - 376.4 მ²

ინდ. მეწარმე ნელი ჩხაიძე ს/კ.136081790			მრავალბინიანი საცხოვრებელი სახლის პროექტის პორექტირება ქ.თბილისი,თემქის დასახლება,III მ/რ,II კვ. ს/კ 01.12.02.007.045			
თანამდებობა	გვარი	ხელმ.	არქიტექტურული ნაწილი	2016წ.		
ინდ. მეწარმე	ნ. ჩხაიძე					
მთ. არქიტექტორი	ა.ქაშიაშვილი		გეგმა -3.25 ნიშნულზე მ. 1:100	სტად.	ფურც.	სულ
არქიტექტორი	ლ.წიკლაური			მ.პრ.	ა/ 4	23

გეგმა 0.00 ნიშნულზე
მ. 1:100

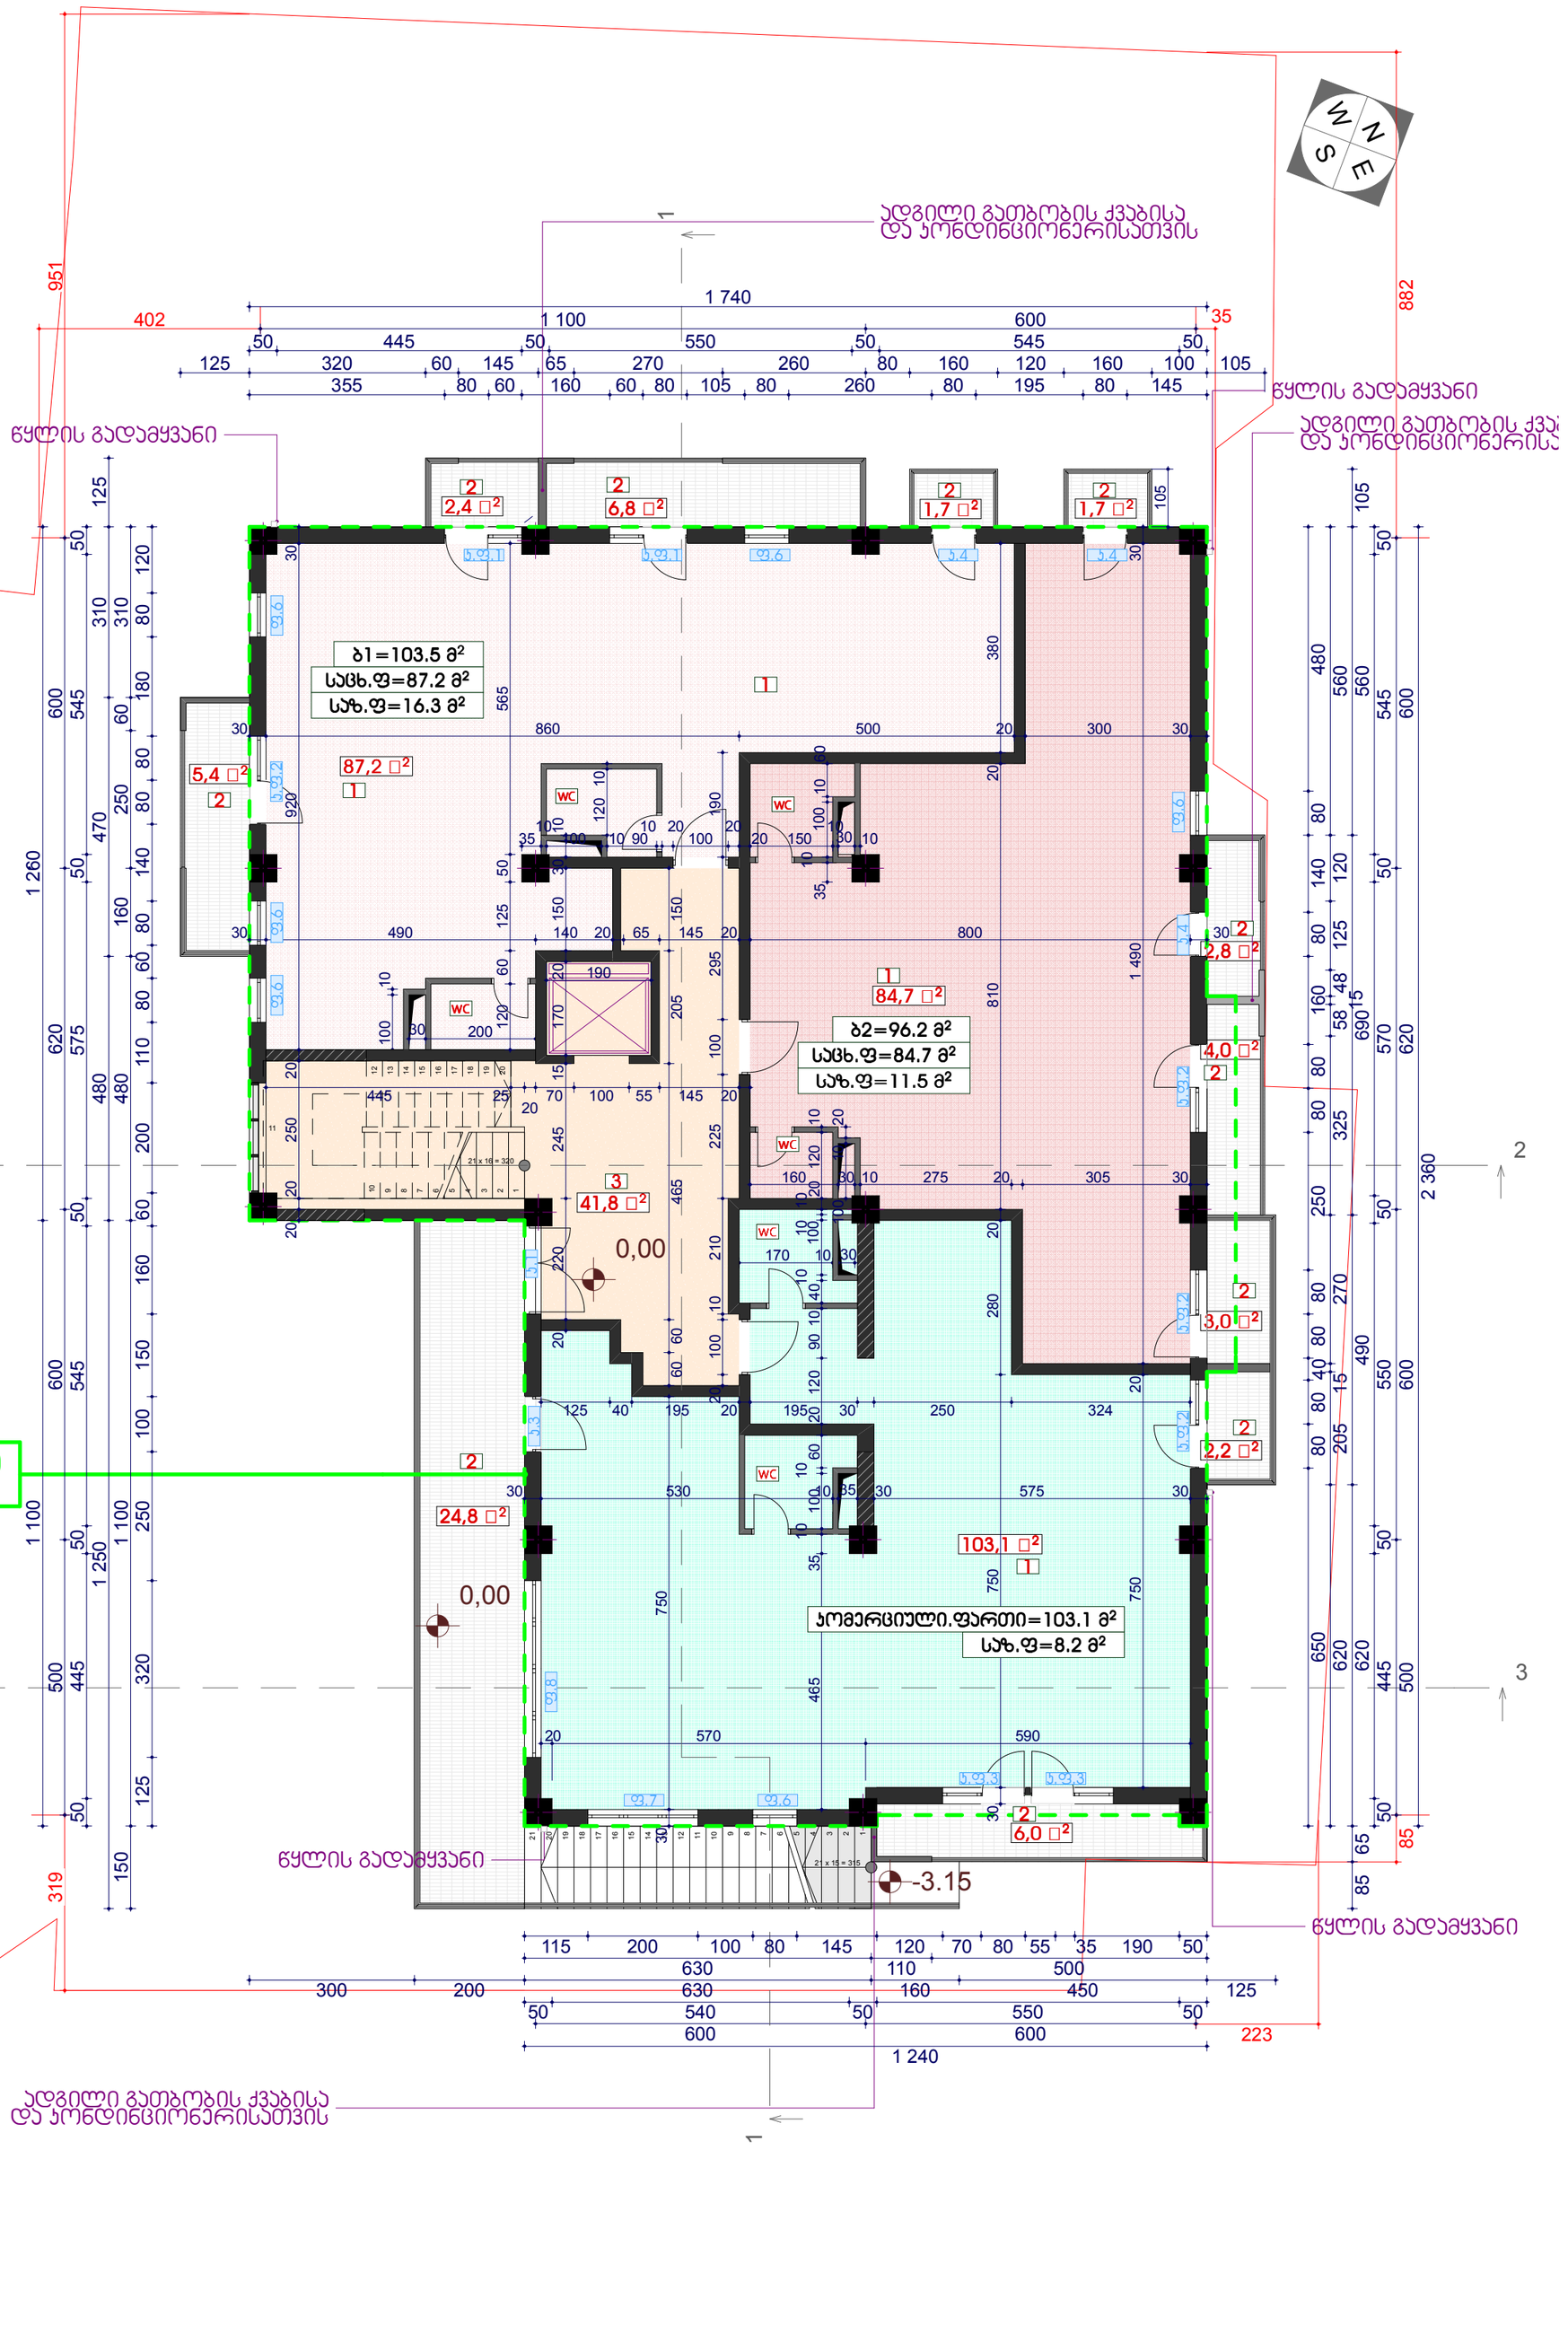

±0,000=519.55

ტექნ.ეკონ. მაჩვენებლები:

საერთო ფართი სართულზე - 377.6 მ²

მათ შორის:

1. საცხოვრებელი ფართი სართულზე - 171.9 მ²
2. საზაფხულო ფართი სართულზე - 60.8 მ²
3. ლიფტის და ჯიბის ფართი სართულზე - 41.8 მ²
4. კომერციული ფართი სართულზე - 103.1 მ²

ბ2-ის საანგარიშო ფართი სართულზე - 358.1 მ²

ინდ. მეწარმე ნელი ჩხაიძე ს/კ.136081790			მრავალბინიანი საცხოვრებელი სახლის პროექტის კორექტირება ქ.თბილისი,თემქის დასახლება,III მ/რ,II კვ. ს/კ 01.12.02.007.045			
თანამდებობა	გვარი	ხელმ.	არქიტექტურული ნაწილი	2016წ.		
ინდ. მეწარმე	ნ. ჩხაიძე					
მთ. არქიტექტორი	ა.ქაშიაშვილი		გეგმა 0.00 ნიშნულზე მ. 1:100	სტად.	ფურც.	სულ
არქიტექტორი	ლ.წიკლაური			მ.პრ.	ა/ 5	23

გეგმა 3.20 ნიშნულზე
მ. 1:100

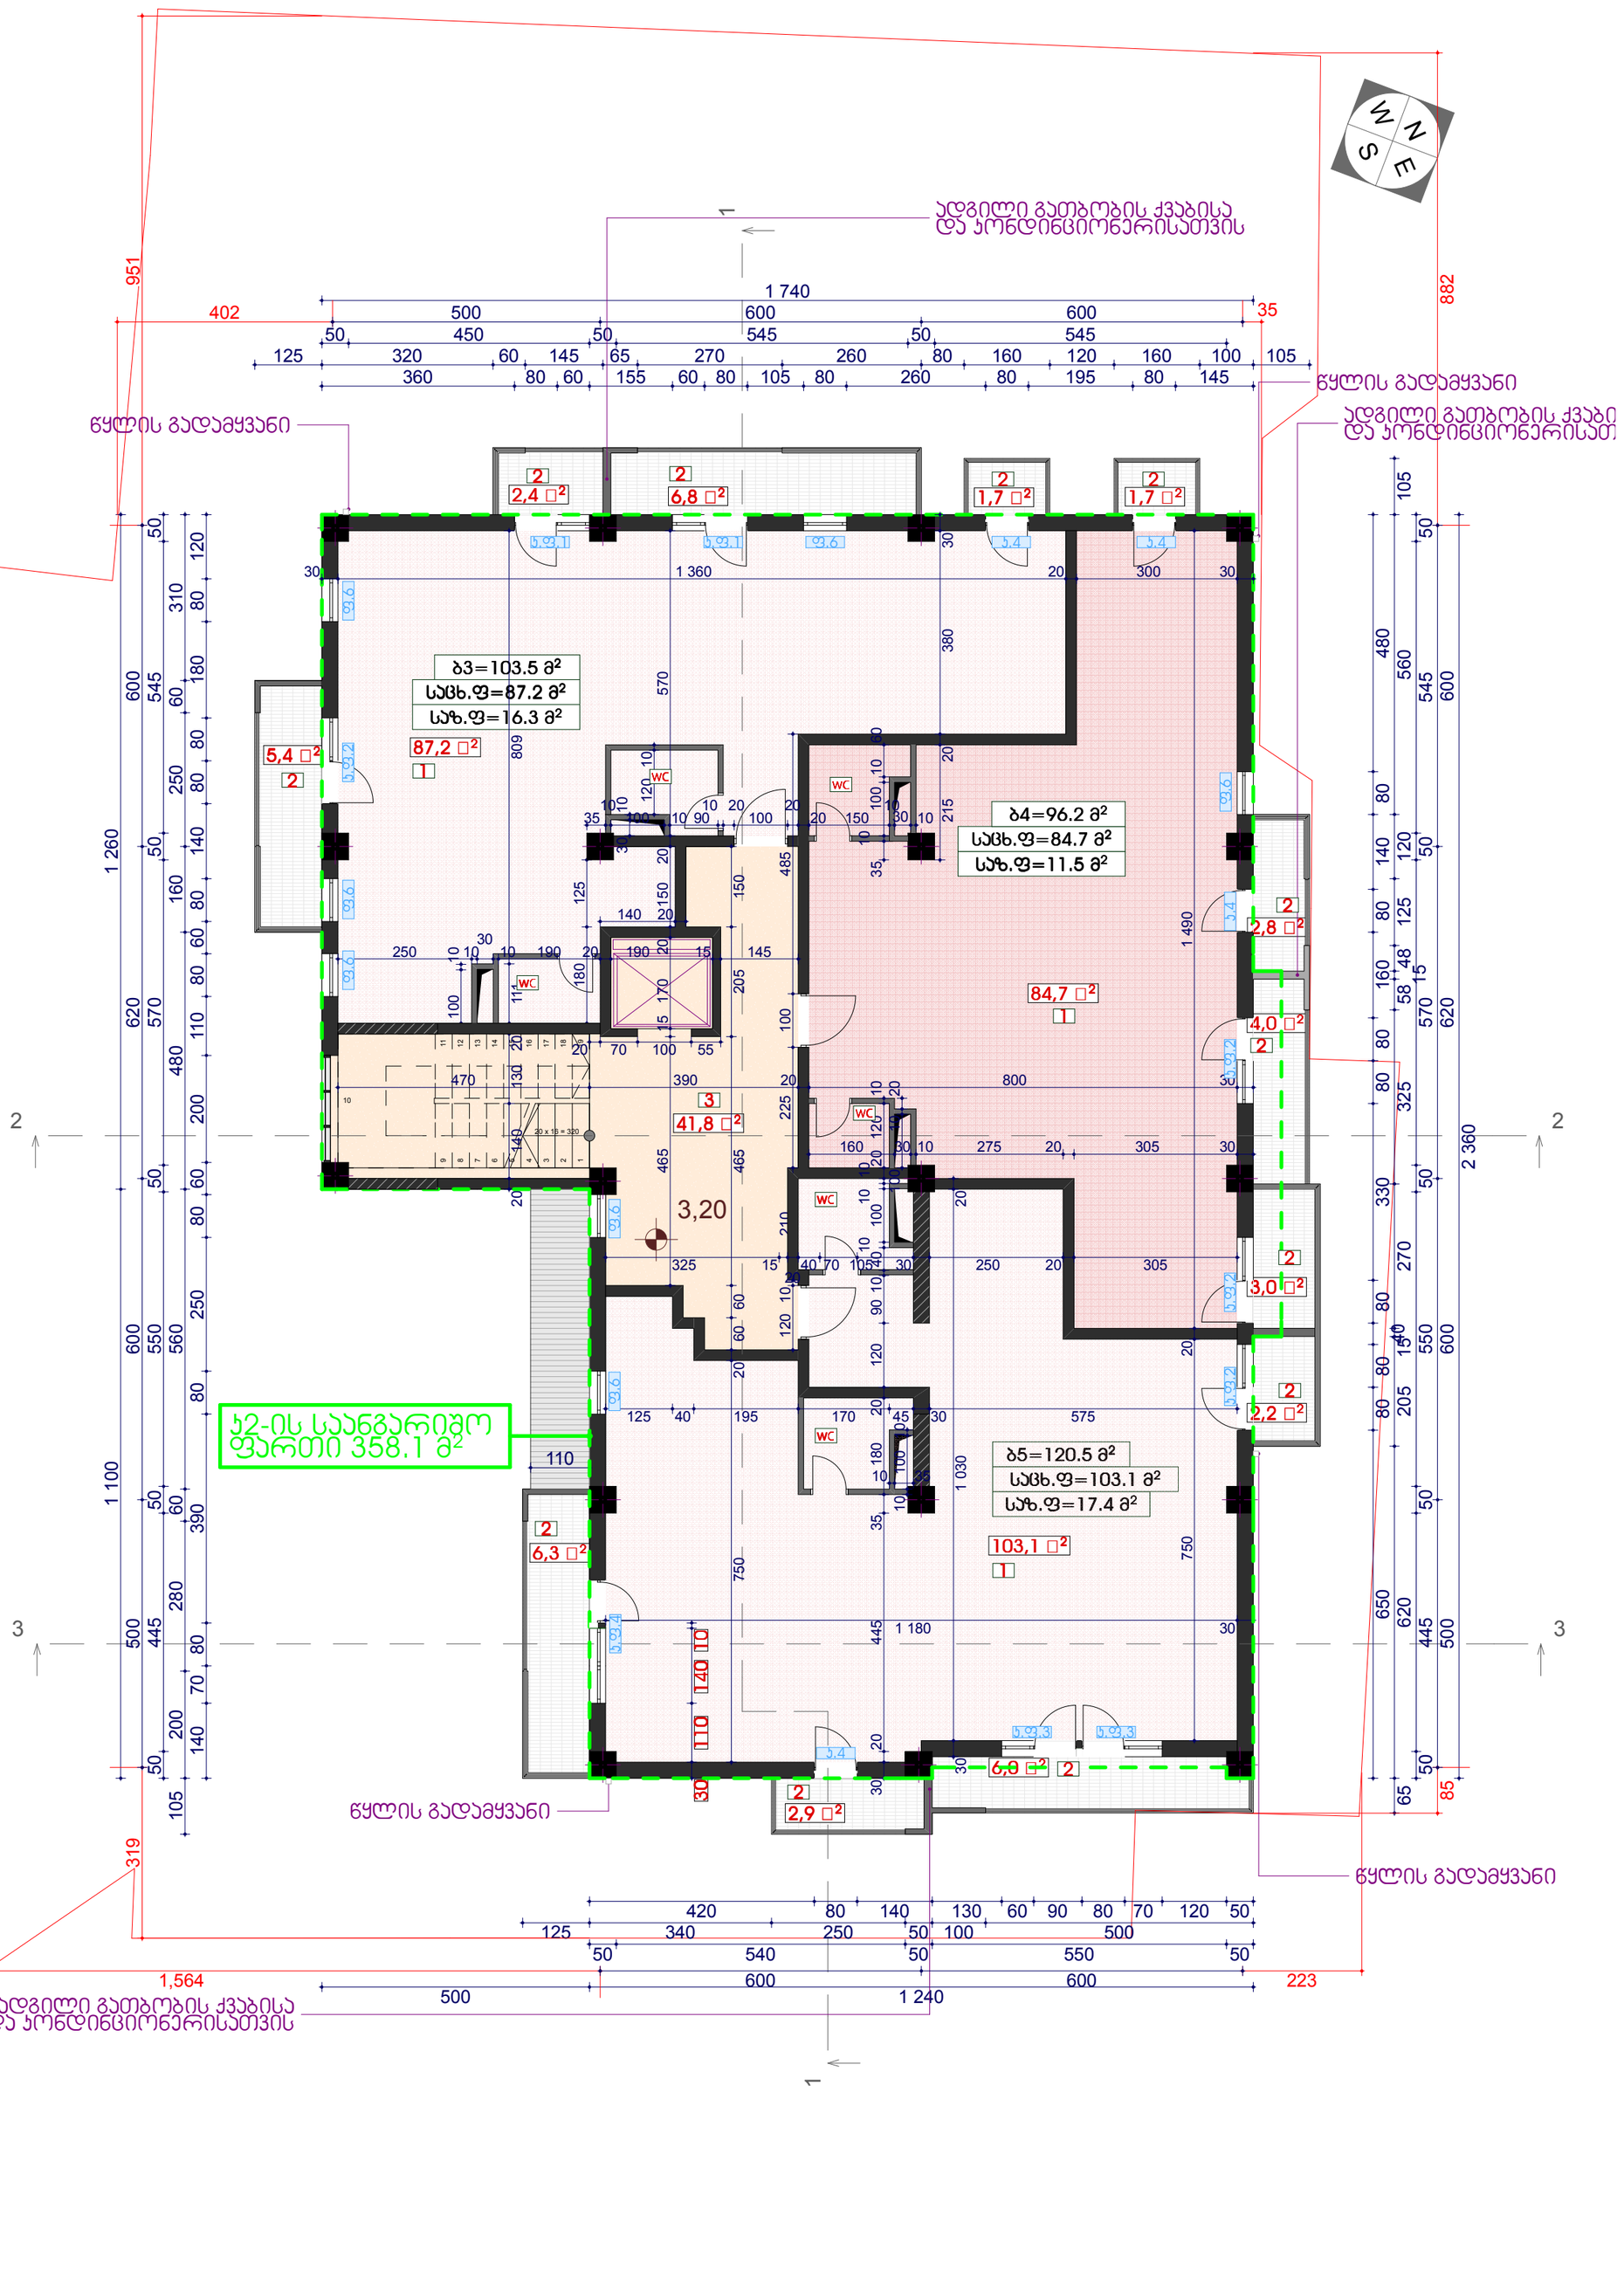

ტექნ.ეკონ. მაჩვენებლები:

საერთო ფართი სართულზე - 362.0 მ²

მათ შორის:

1 საცხოვრებელი ფართი სართულზე - 275.0 მ²
2 საზაფხულო ფართი სართულზე - 45.2 მ²
3 ლიფტის და ჯიბის ფართი სართულზე - 41.8 მ²

ბ2-ის საანგარიშო ფართი სართულზე - 358.1 მ²

ინდ. მეწარმე ნელი ჩხაიძე ს/კ.136081790			მრავალბინიანი საცხოვრებელი სახლის პროექტის კორექტირება ქ.თბილისი,თემქის დასახლება,III მ/რ,II კვ. ს/კ 01.12.02.007.045		
თანამდებობა	გვარი	ხელმ.	არქიტექტურული ნაწილი	2016წ.	
ინდ. მეწარმე	ნ. ჩხაიძე				
მთ. არქიტექტორი	ა.ქაშიაშვილი		გეგმა 3.20 ნიშნულზე მ. 1:100	სტად.	ფურც. / სულ
არქიტექტორი	ლ.წიკლაური			მ.კრ.	6 / 23

გეგმა 6.40 ნიშნულზე
მ. 1:100

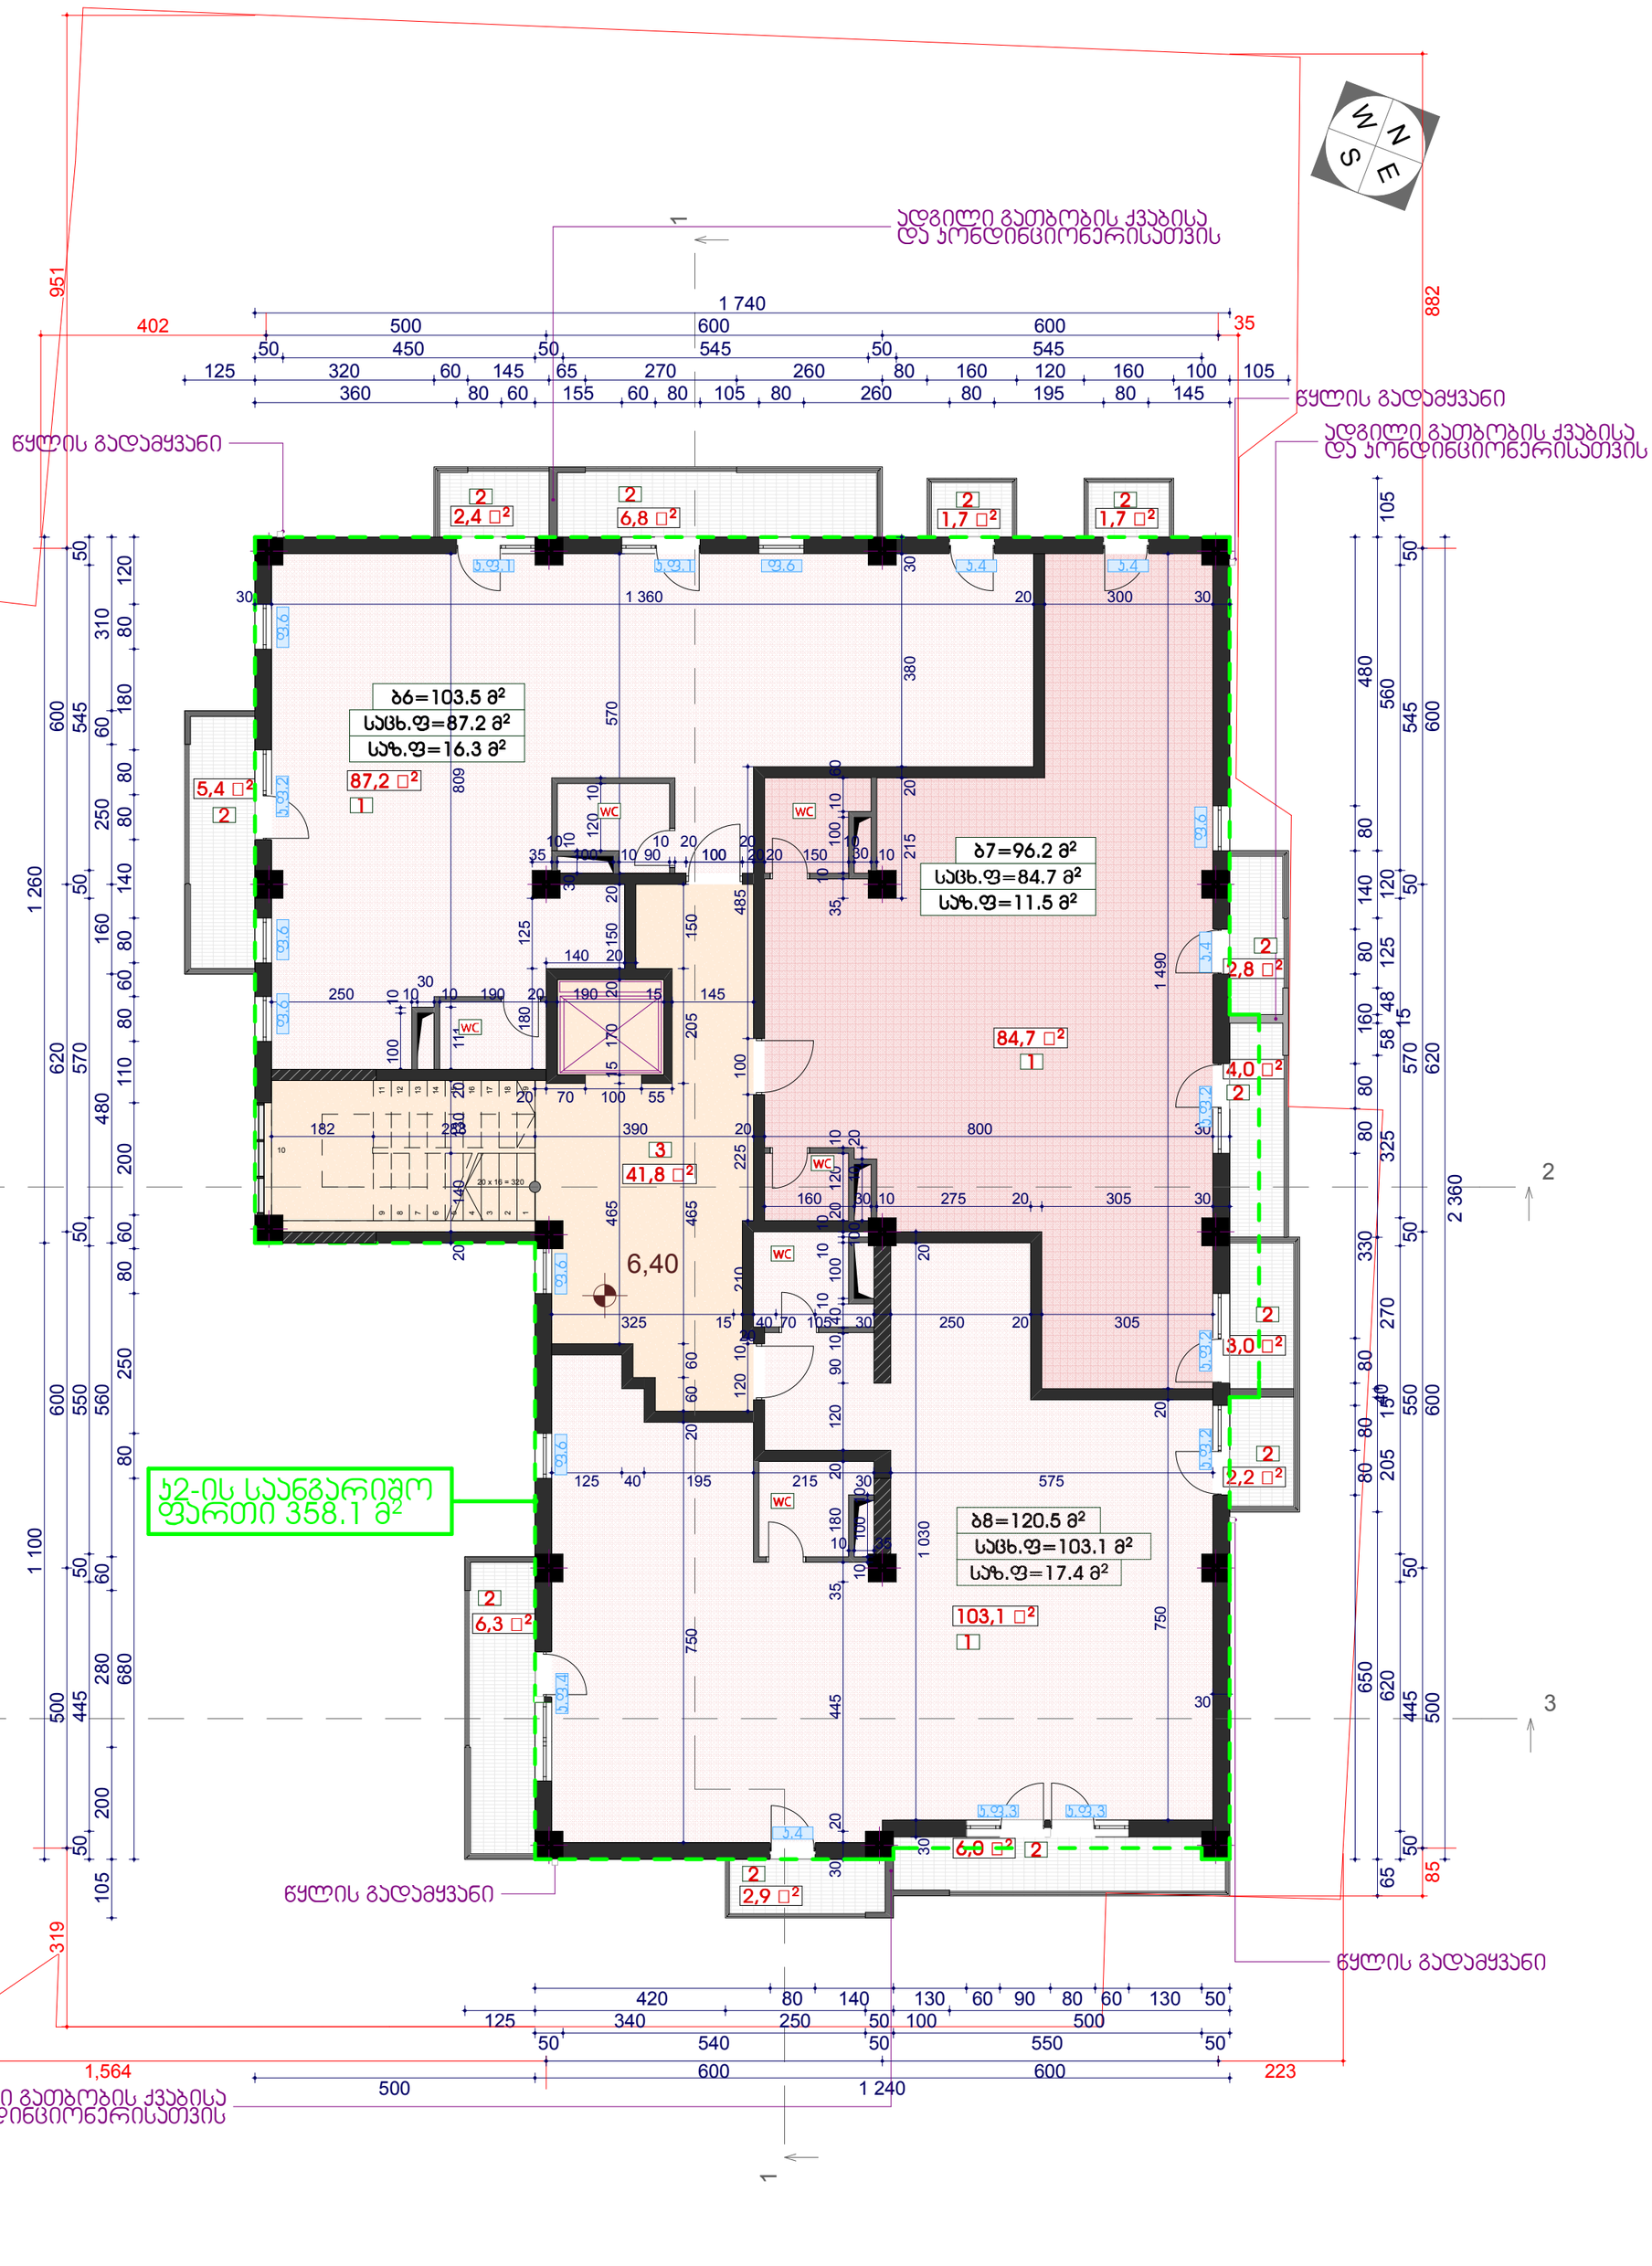

ტექნ.ეკონ. მაჩვენებლები:

საერთო ფართი სართულზე - 362.0 მ²

მათ შორის:

1. საცხოვრებელი ფართი სართულზე - 275.0 მ²
2. საზაფხულო ფართი სართულზე - 45.2 მ²
3. ლიფტის და კიბის ფართი სართულზე - 41.8 მ²

ბ2-ის საანგარიშო ფართი სართულზე - 358.1 მ²

ინდ. მეწარმე ნელი ჩხაიძე ს/კ.136081790			მრავალბინიანი საცხოვრებელი სახლის პროექტის კორექტირება ქ.თბილისი,თემქის დასახლება,III მ/რ,II კვ. ს/კ 01.12.02.007.045				
თანამდებობა	გვარი	ხელმ.	არქიტექტურული ნაწილი	2016წ.			
ინდ. მეწარმე	ნ. ჩხაიძე						
მთ. არქიტექტორი	ა.ქაშიაშვილი		გეგმა 6.40 ნიშნულზე მ. 1:100	სტად.	ფურც.	სულ	
არქიტექტორი	ლ.წიკლაური			მ.პრ.	ა/ 7	23	

გეგმა 9.60 ნიშნულზე
მ. 1:100

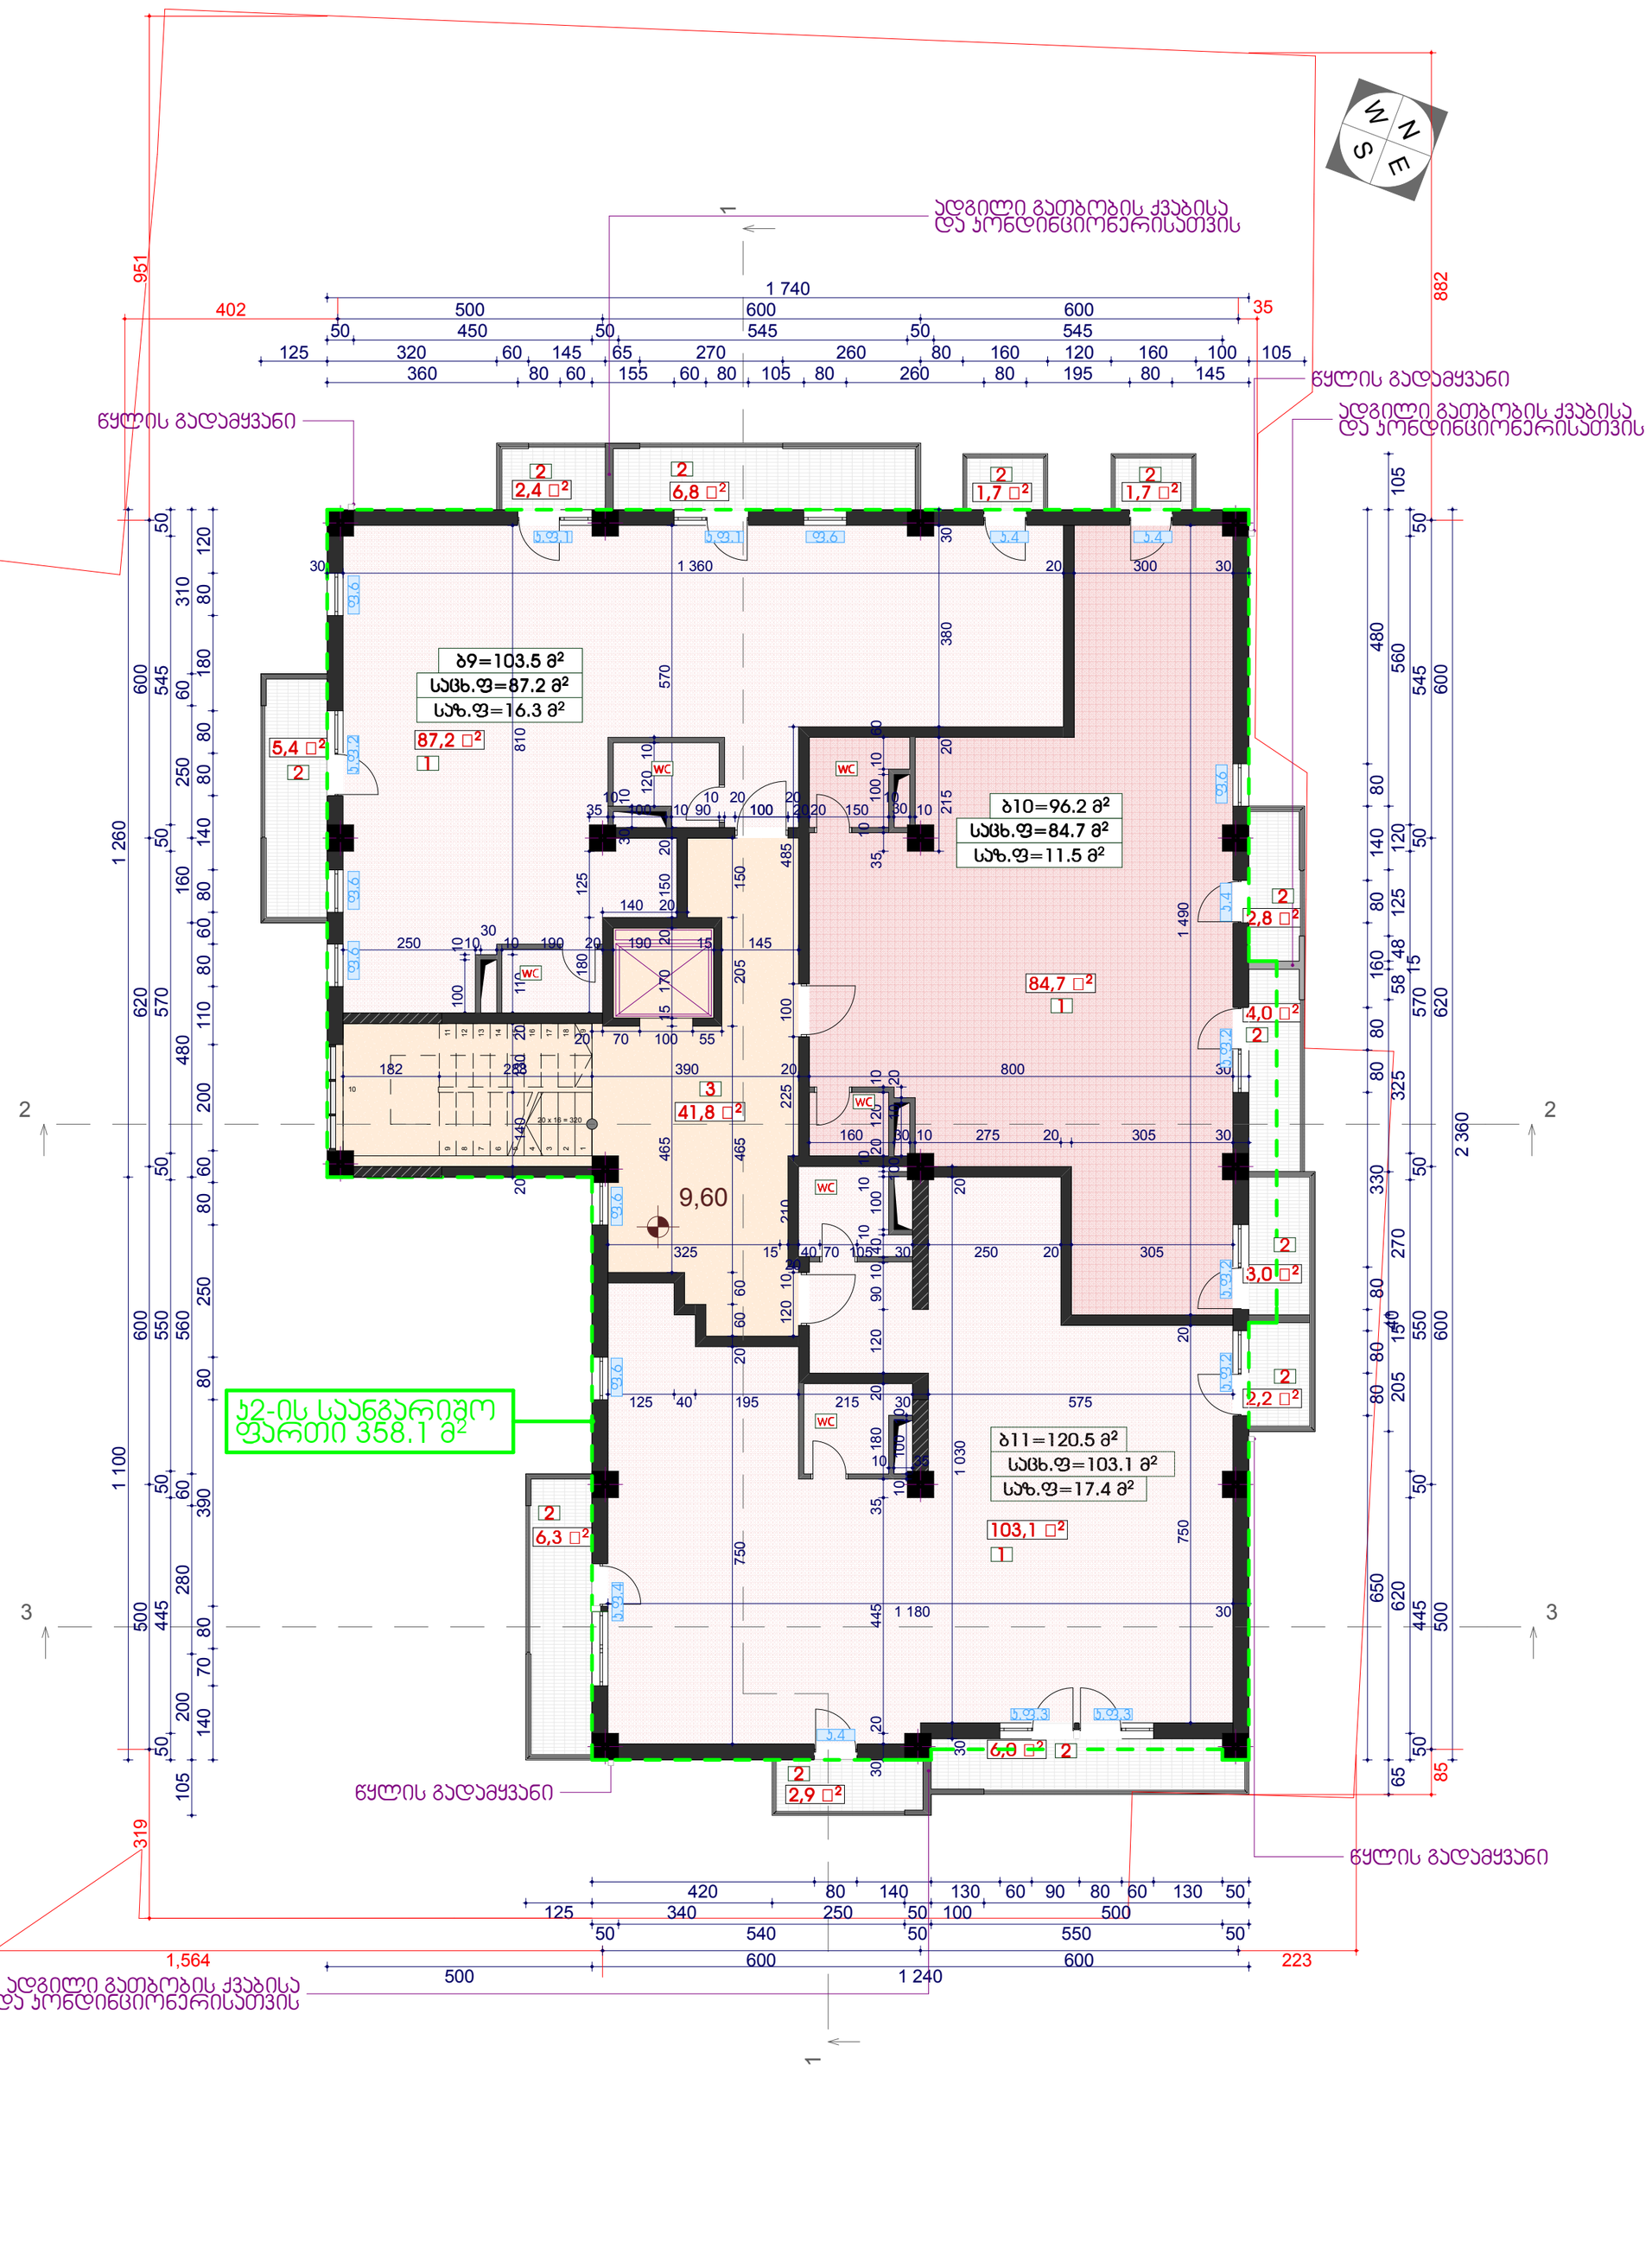

ტექნ.ეკონ. მაჩვენებლები:

საერთო ფართი სართულზე - 362.0 მ²

მათ შორის:

1. საცხოვრებელი ფართი სართულზე - 275.0 მ²
2. საზაფხულო ფართი სართულზე - 45.2 მ²
3. ლიფტის და ჯიბის ფართი სართულზე - 41.8 მ²

ბ2-ის საანგარიშო ფართი სართულზე - 358.1 მ²

ინდ. მეწარმე ნელი ჩხაიძე ს/კ.136081790			მრავალბინიანი საცხოვრებელი სახლის პროექტის კორექტირება ქ.თბილისი,თემქის დასახლება,III მ/რ,II კვ. ს/კ 01.12.02.007.045	
თანამდებობა	გვარი	ხელმ.	არქიტექტურული ნაწილი	2016წ.
ინდ. მეწარმე	ნ. ჩხაიძე			
მთ. არქიტექტორი	ა.ქაშიაშვილი		გეგმა 9.60 ნიშნულზე მ. 1:100	სტად. / ფურც. / სულ
არქიტექტორი	ლ.წიკლაური			მ.ჰრ. / ა/ 8 / 23

გეგმა 12.80 ნიშნულზე
მ. 1:100

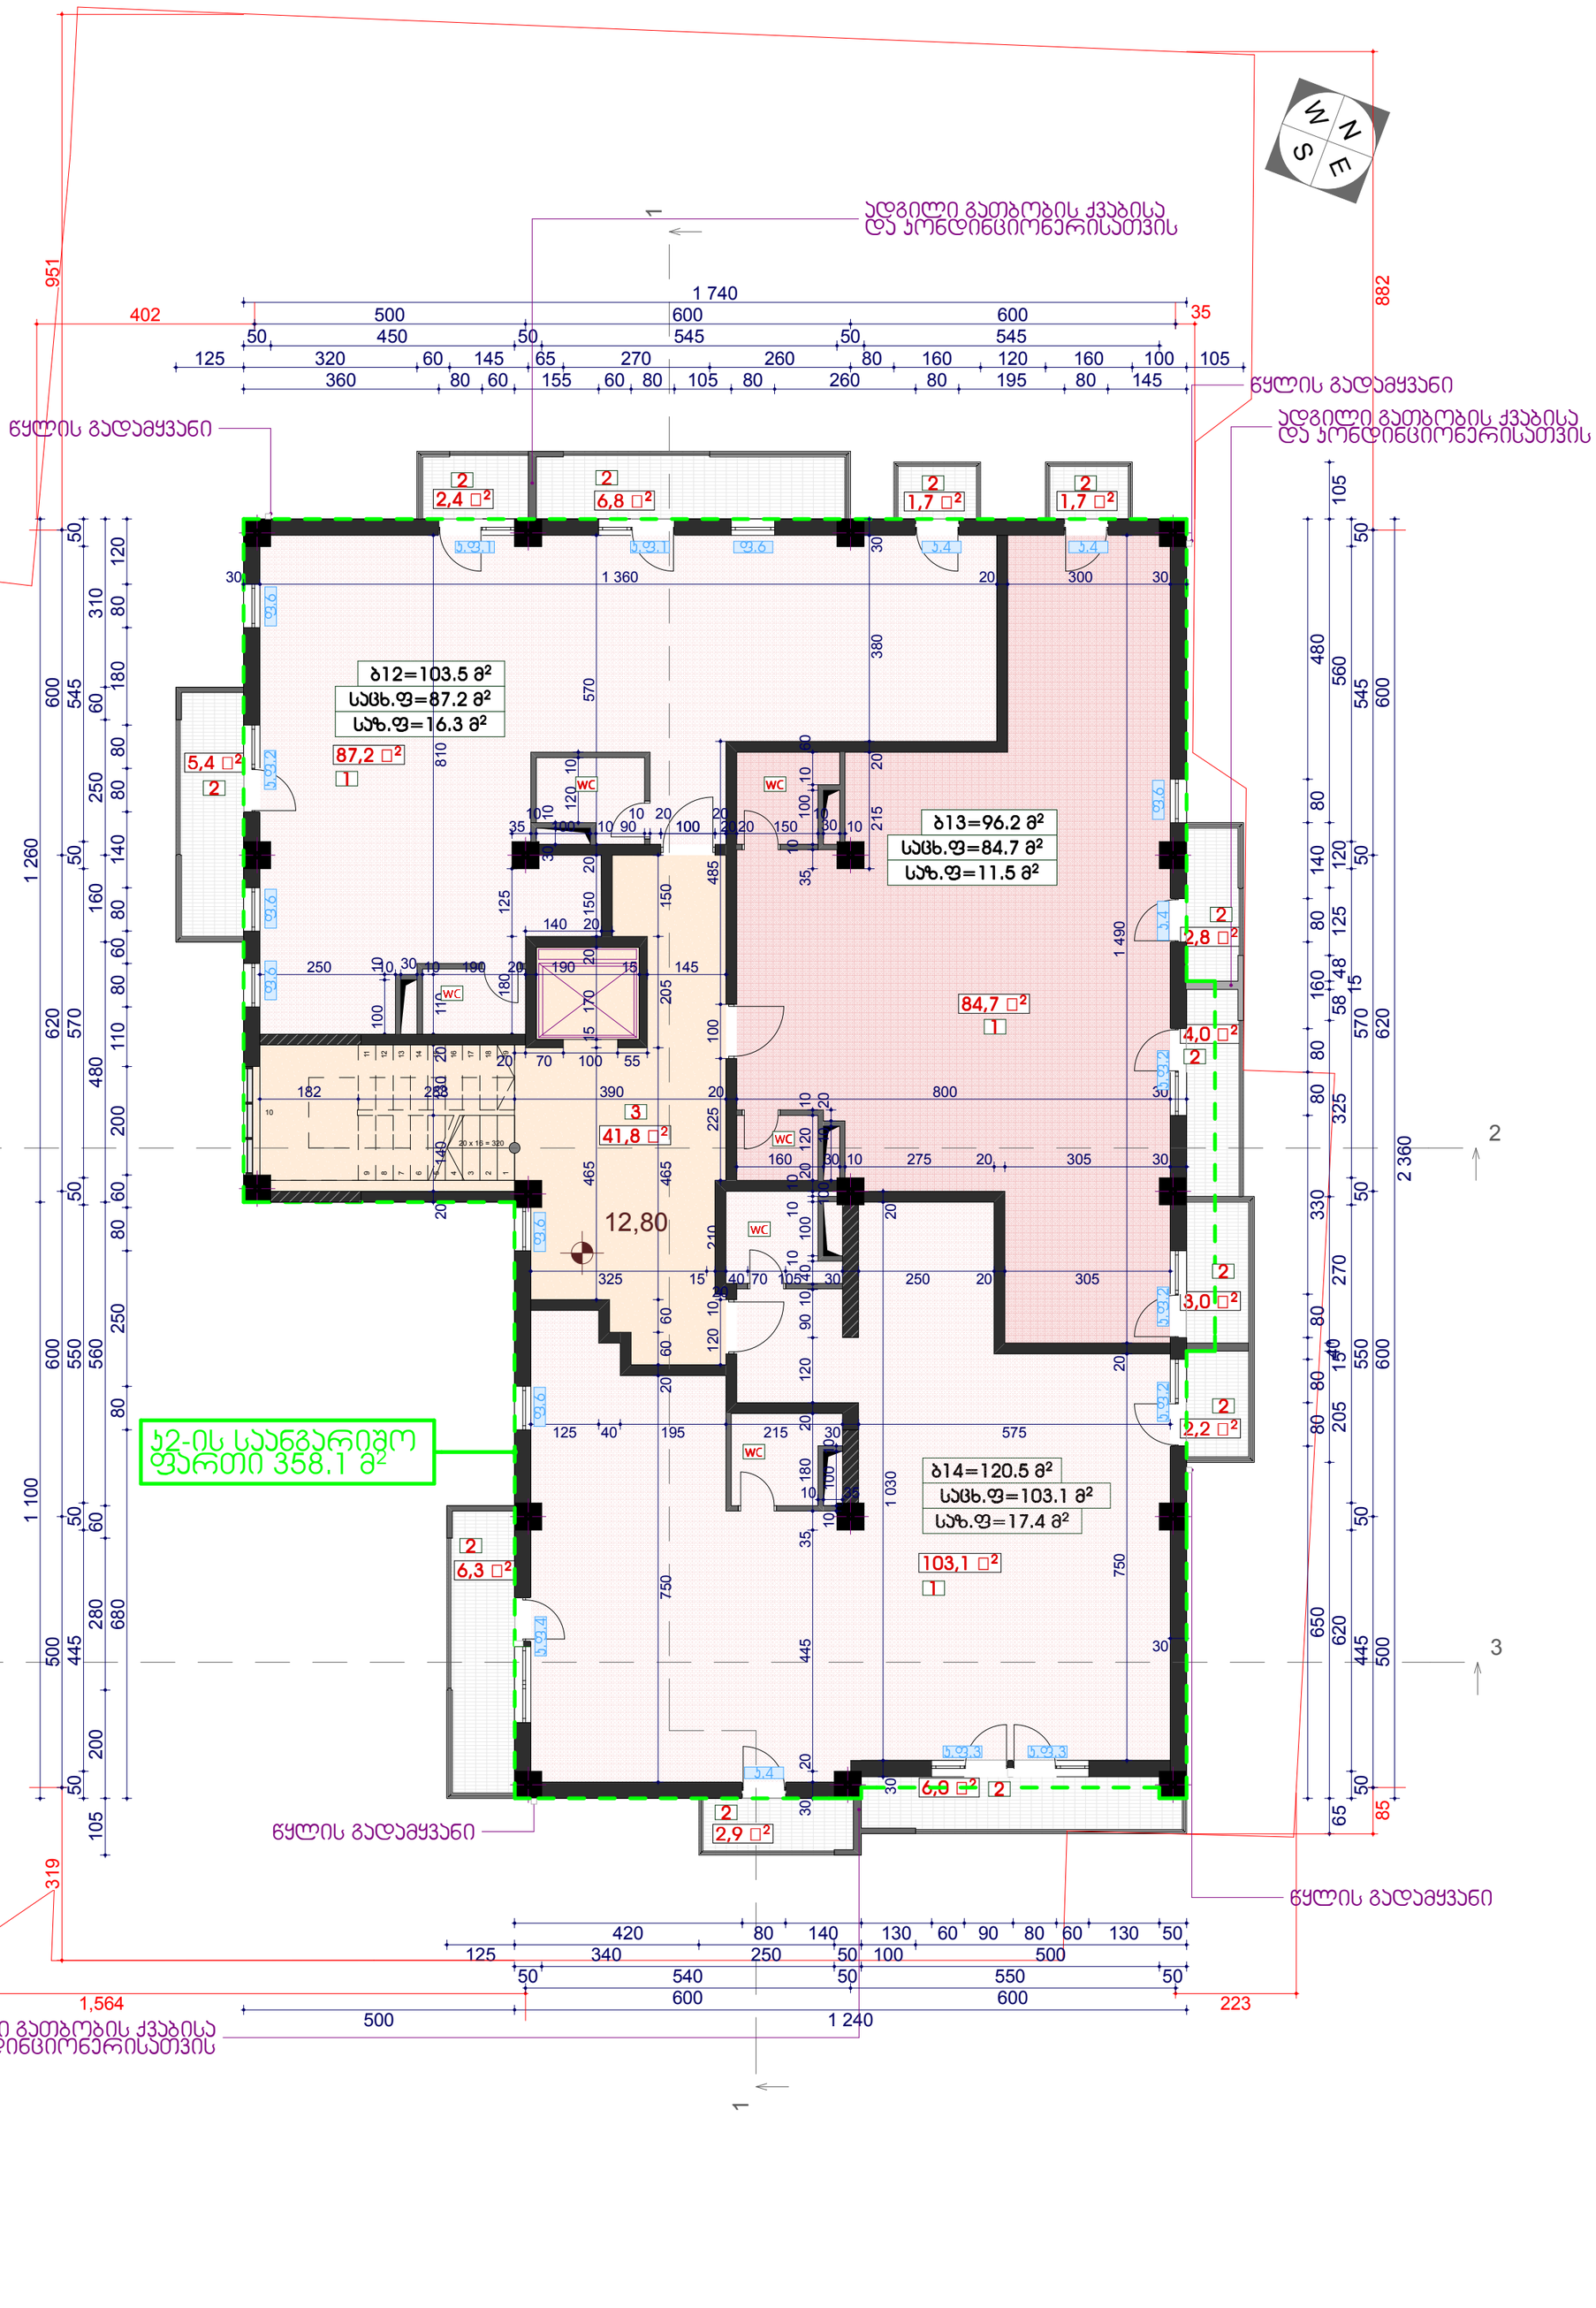

ტექნ.ეკონ. მაჩვენებლები:

საერთო ფართი სართულზე - 362.0 მ²

მათ შორის:

1 საცხოვრებელი ფართი სართულზე - 275.0 მ²
2 საზაფხულო ფართი სართულზე - 45.2 მ²
3 ლიფტის და ჯიბის ფართი სართულზე - 41.8 მ²

ბ2-ის საანგარიშო ფართი სართულზე - 358.1 მ²

ინდ. მეწარმე ნელი ჩხაიძე ს/კ.136081790			მრავალბინიანი საცხოვრებელი სახლის პროექტის კორექტირება ქ.თბილისი,თემქის დასახლება,III მ/რ,II კვ. ს/კ 01.12.02.007.045		
თანამდებობა	გვარი	ხელმ.	არქიტექტურული ნაწილი	2016წ.	
ინდ. მეწარმე	ნ. ჩხაიძე				
მთ. არქიტექტორი	ა.ქაშიაშვილი		გეგმა 12.80 ნიშნულზე მ. 1:100	სტად.	ფურც.	სულ
არქიტექტორი	ლ.წიკლაური			მ.პრ.	ა/ 9	23

გეგმა 16.00 ნიშნულზე
მ. 1:100

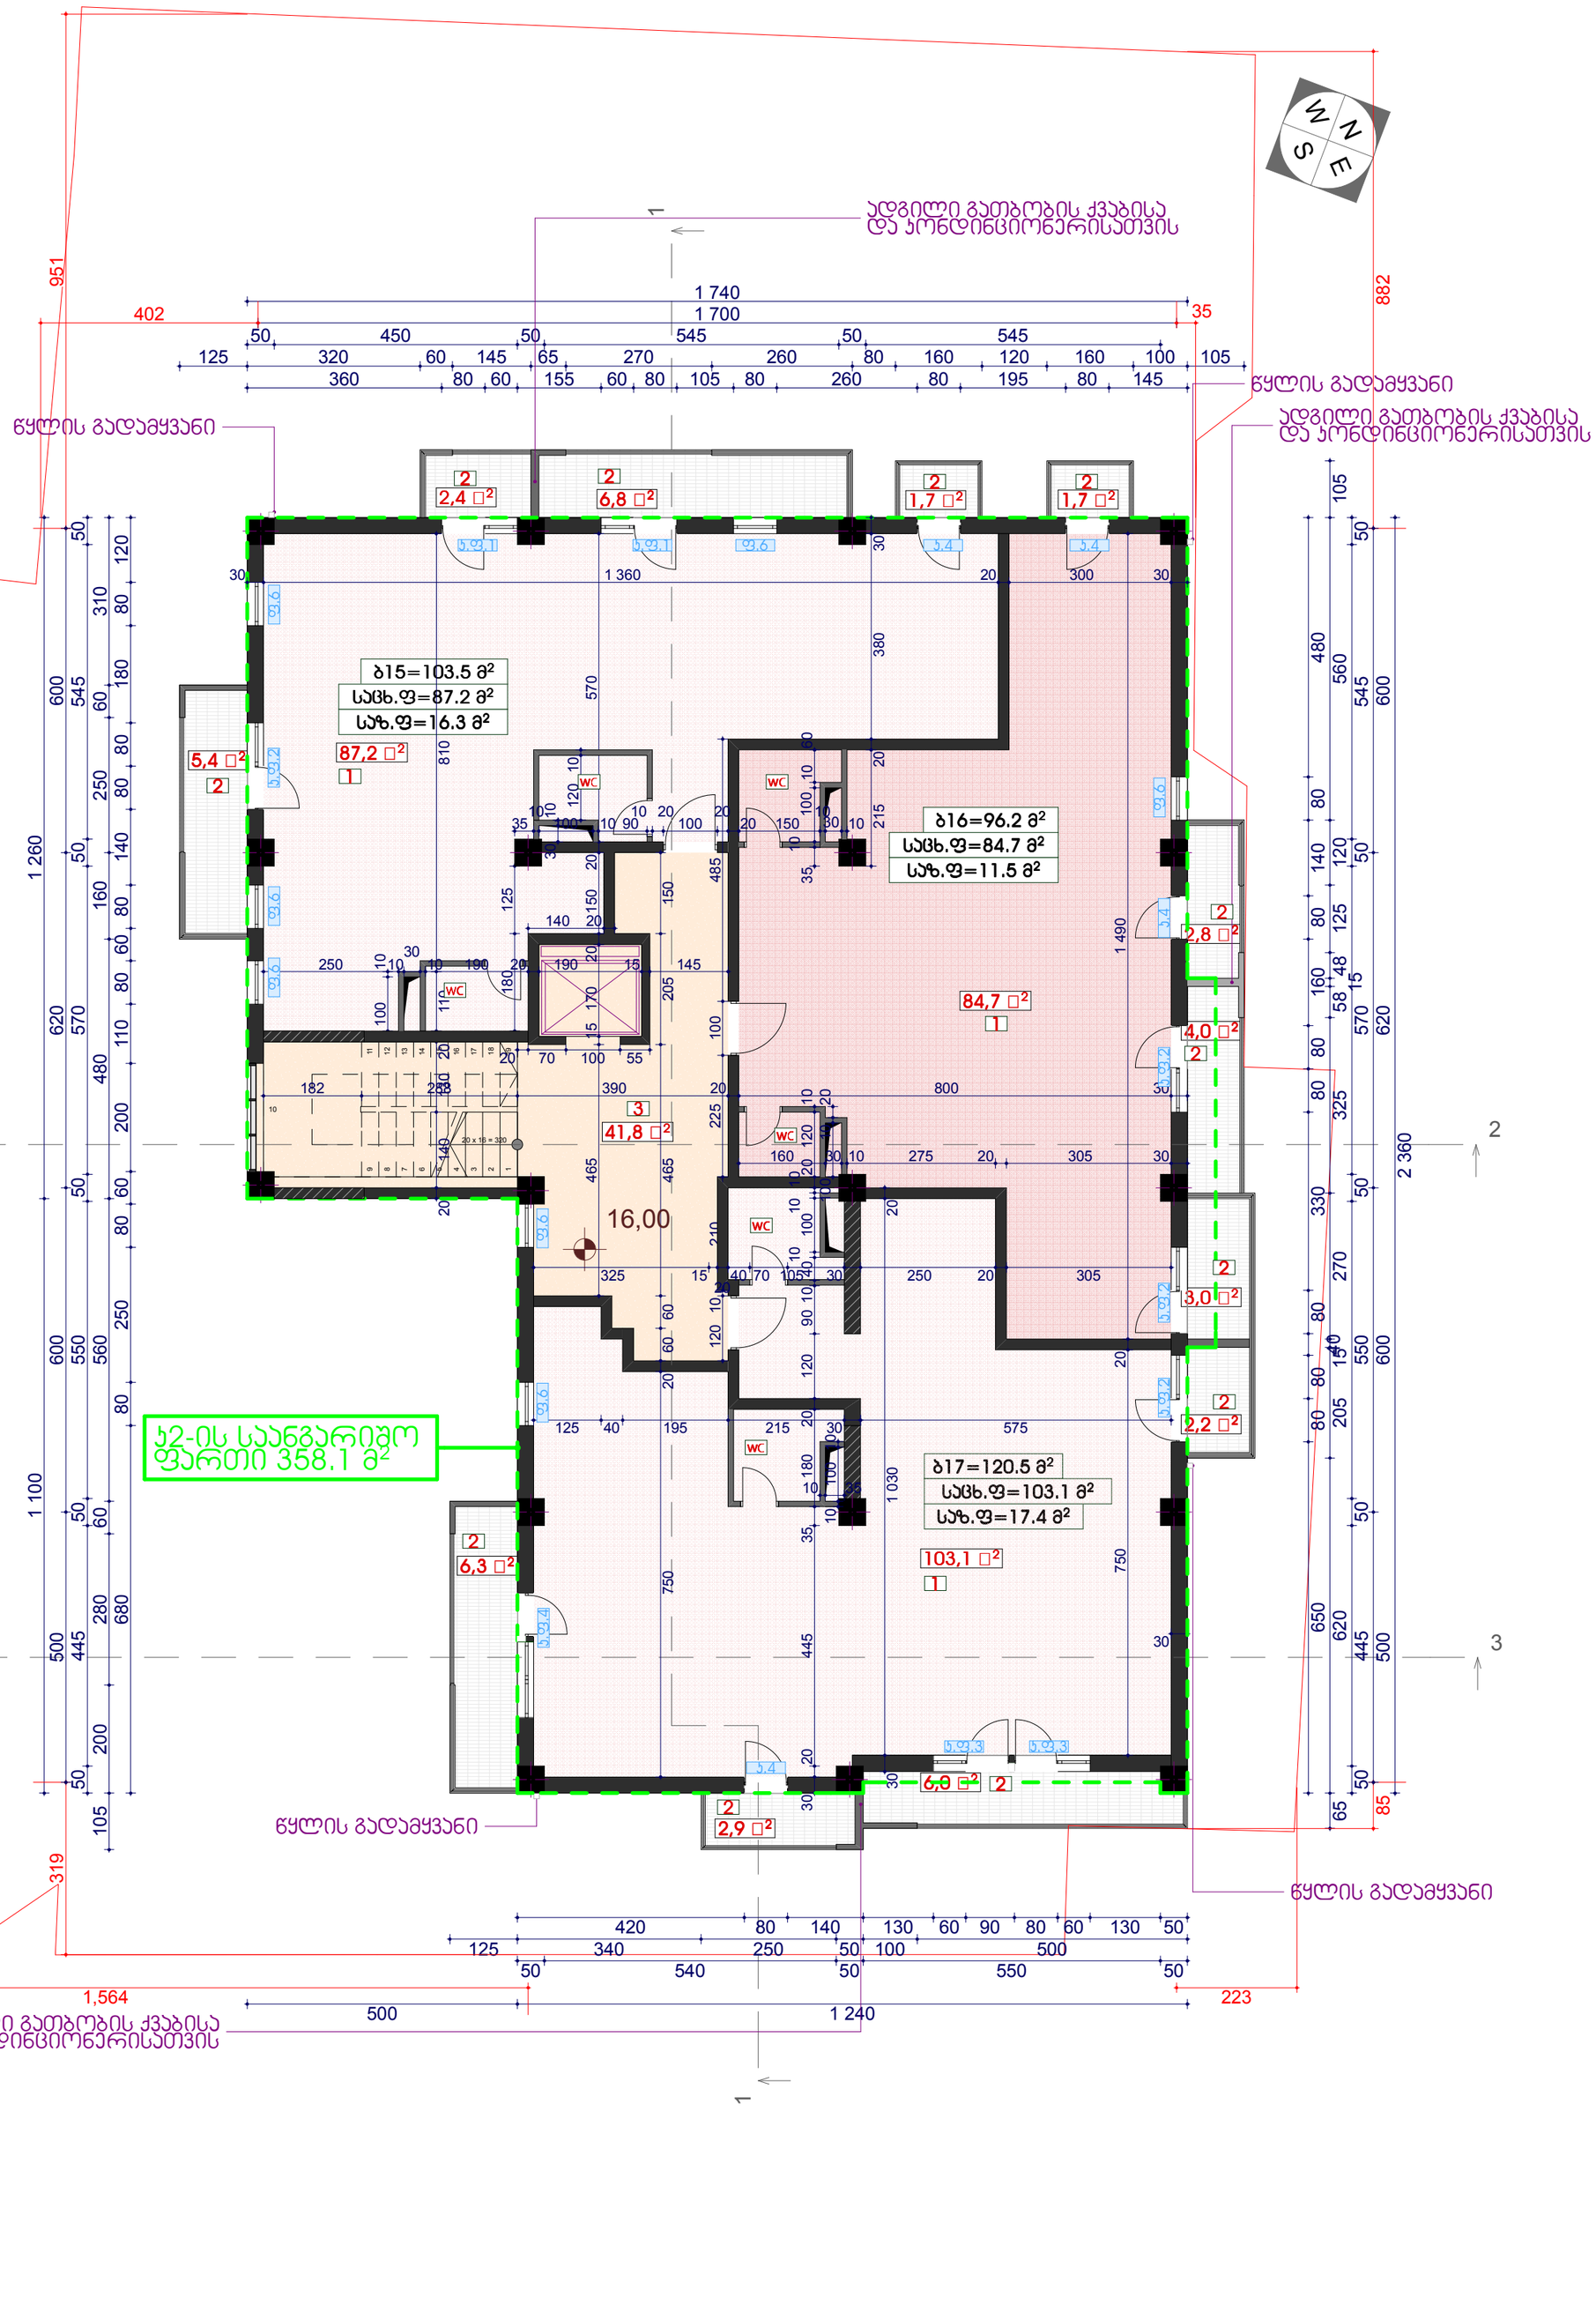

ტექნ.ეკონ. მაჩვენებლები:

საერთო ფართი სართულზე - 362.0 მ²

მათ შორის:

1. საცხოვრებელი ფართი სართულზე - 275.0 მ²
2. საზაფხულო ფართი სართულზე - 45.2 მ²
3. ლიფტის და ჯიბის ფართი სართულზე - 41.8 მ²

ბ2-ის საანგარიშო ფართი სართულზე - 358.1 მ²

ინდ. მეწარმე ნელი ჩხაიძე ს/კ.136081790			მრავალბინიანი საცხოვრებელი სახლის პროექტის კორექტირება ქ.თბილისი,თემქის დასახლება,III მ/რ,II კვ. ს/კ 01.12.02.007.045			
თანამდებობა	გვარი	ხელმ.	არქიტექტურული ნაწილი	2016წ.		
ინდ. მეწარმე	ნ. ჩხაიძე					
მთ. არქიტექტორი	ა.ქაშიაშვილი		გეგმა 16.00 ნიშნულზე მ. 1:100	სტად.	ფურც.	სულ
არქიტექტორი	ლ.წიკლაური			მ.პრ.	ა/ 10	23

გეგმა 19.20 ნიშნულზე
მ. 1:100

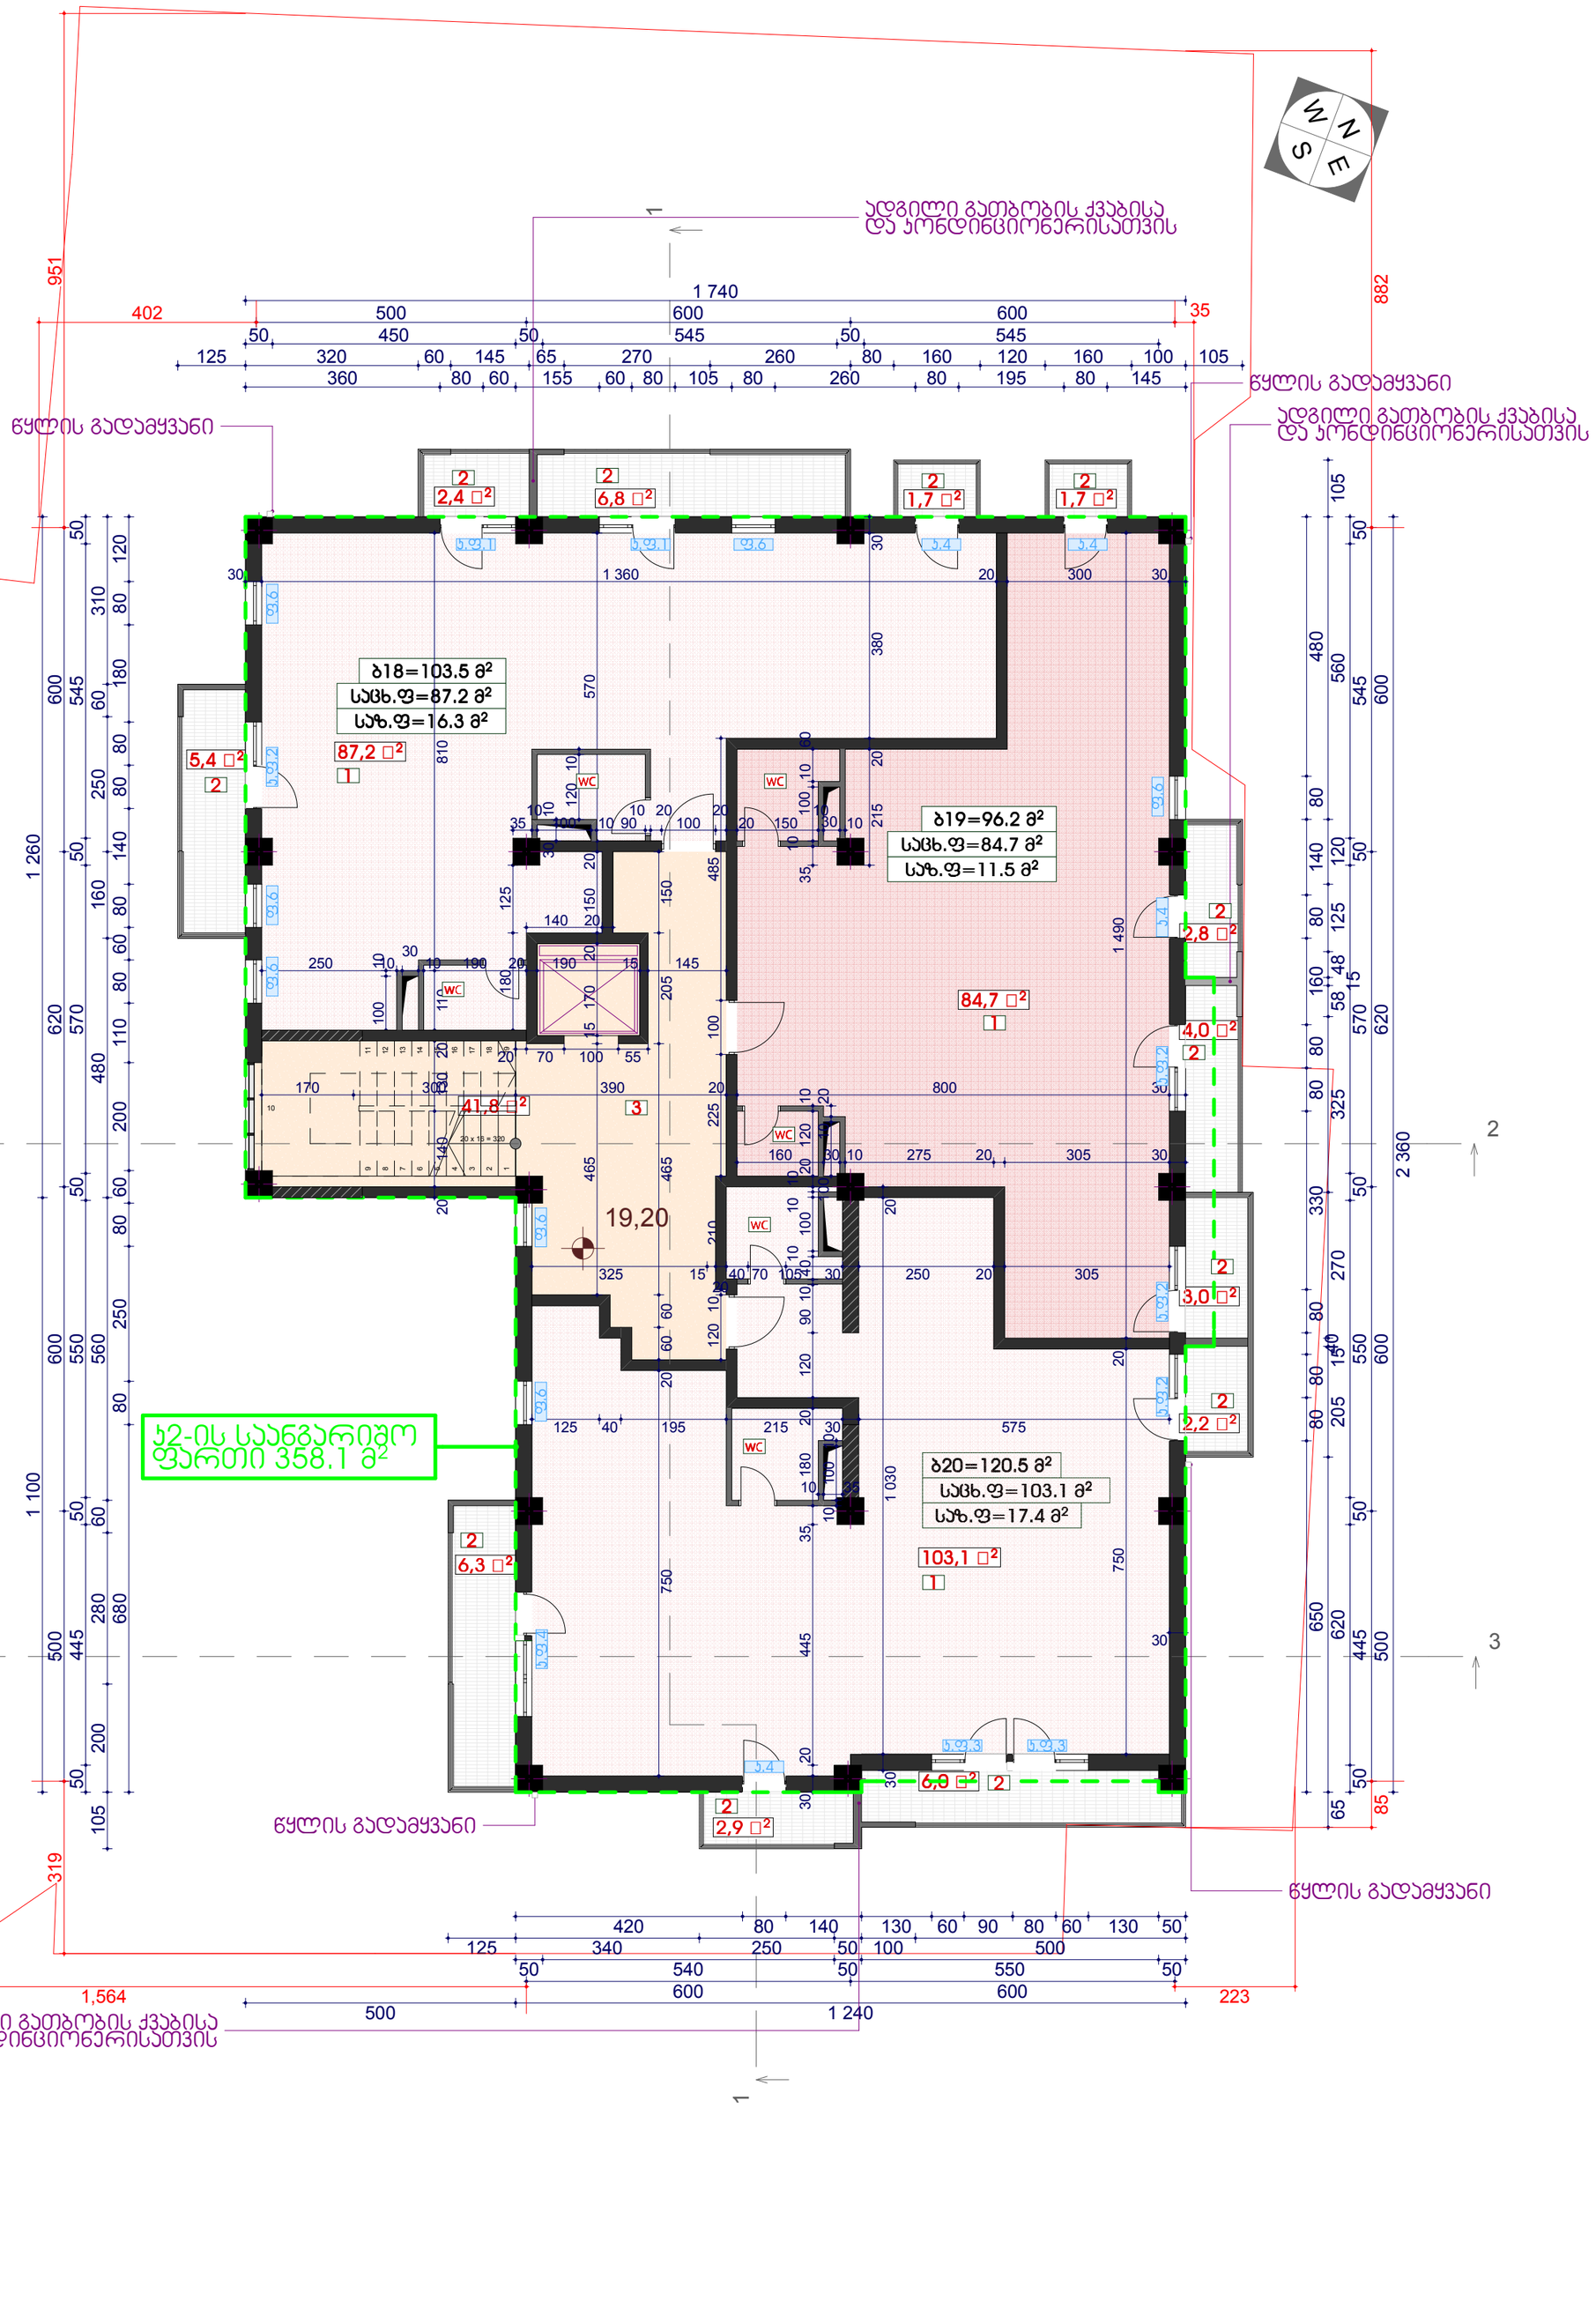

ტექნ.ეკონ. მაჩვენებლები:

საერთო ფართი სართულზე - 362.0 მ²

მათ შორის:

1 საცხოვრებელი ფართი სართულზე - 275.0 მ²
2 საზაფხულო ფართი სართულზე - 45.2 მ²
3 ლიფტის და ჯიბის ფართი სართულზე - 41.8 მ²

ა2-ის საანგარიშო ფართი სართულზე - 358.1 მ²

ინდ. მეწარმე ნელი ჩხაიძე ს/კ.136081790			მრავალბინიანი საცხოვრებელი სახლის პროექტის კორექტირება ქ.თბილისი,თემქის დასახლება,III მ/რ,II კვ. ს/კ 01.12.02.007.045			
თანამდებობა	გვარი	ხელმ.	არქიტექტურული ნაწილი	2016წ.		
ინდ. მეწარმე	ნ. ჩხაიძე					
მთ. არქიტექტორი	ა.ქაშიაშვილი		გეგმა 19.20 ნიშნულზე მ. 1:100	სტად.	ფურც.	სულ
არქიტექტორი	ლ.წიკლაური			მ.პრ.	ა/ 11	23

გეგმა 22.40 ნიშნულზე
მ. 1:100

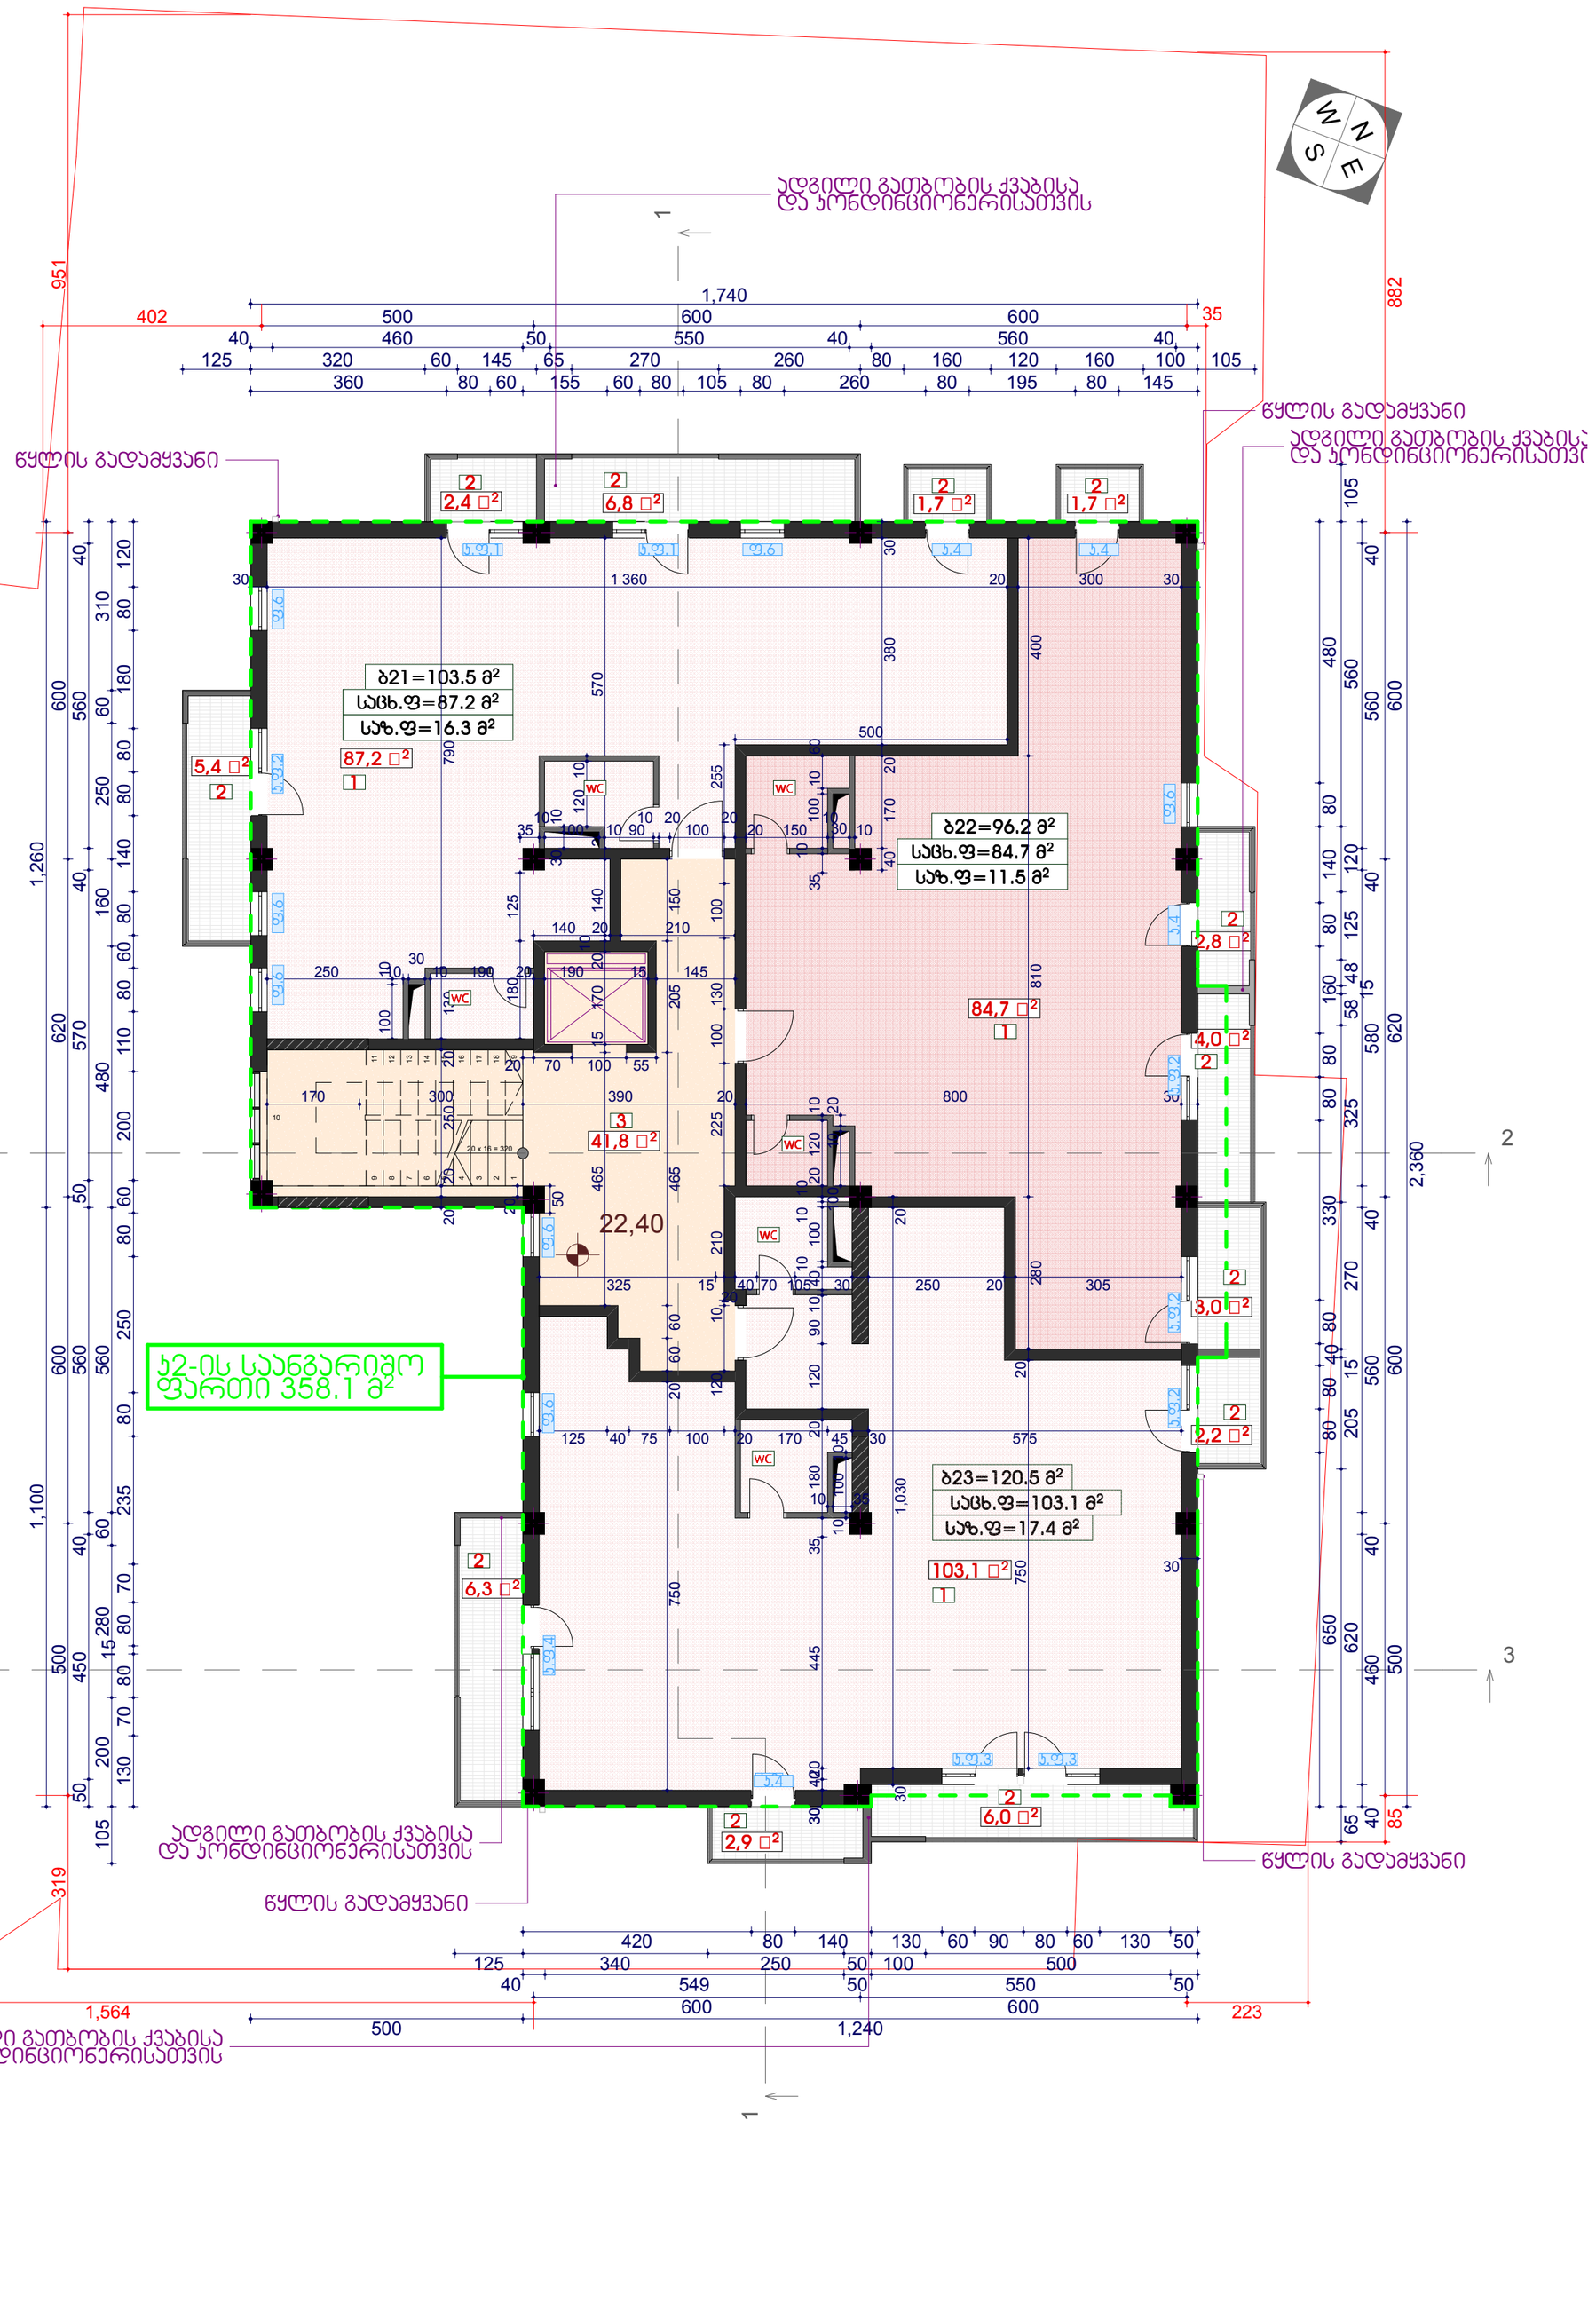

ტექნ.ეკონ. მაჩვენებლები:

საერთო ფართი სართულზე - 362.0 მ²

მათ შორის:

1. საცხოვრებელი ფართი სართულზე - 275.0 მ²
2. საზაფხულო ფართი სართულზე - 45.2 მ²
3. ლიფტის და ჯიბის ფართი სართულზე - 41.8 მ²

ბ2-ის საანგარიშო ფართი სართულზე - 358.1 მ²

ინდ. მეწარმე ნელი ჩხაიძე ს/კ.136081790			მრავალბინიანი საცხოვრებელი სახლის პროექტის კორექტირება ქ.თბილისი,თემქის დასახლება,III მ/რ,II კვ. ს/კ 01.12.02.007.045				
თანამდებობა	გვარი	ხელმ.	არქიტექტურული ნაწილი		2016წ.		
ინდ. მეწარმე	ნ. ჩხაიძე						
მთ. არქიტექტორი	ა.ქაშიაშვილი		გეგმა 22.40 ნიშნულზე მ. 1:100		სტად.	ფურც.	სულ
არქიტექტორი	ლ.წიკლაური				მ.კრ.	ა/ 12	23

გეგმა 25.60 ნიშნულზე
მ. 1:100

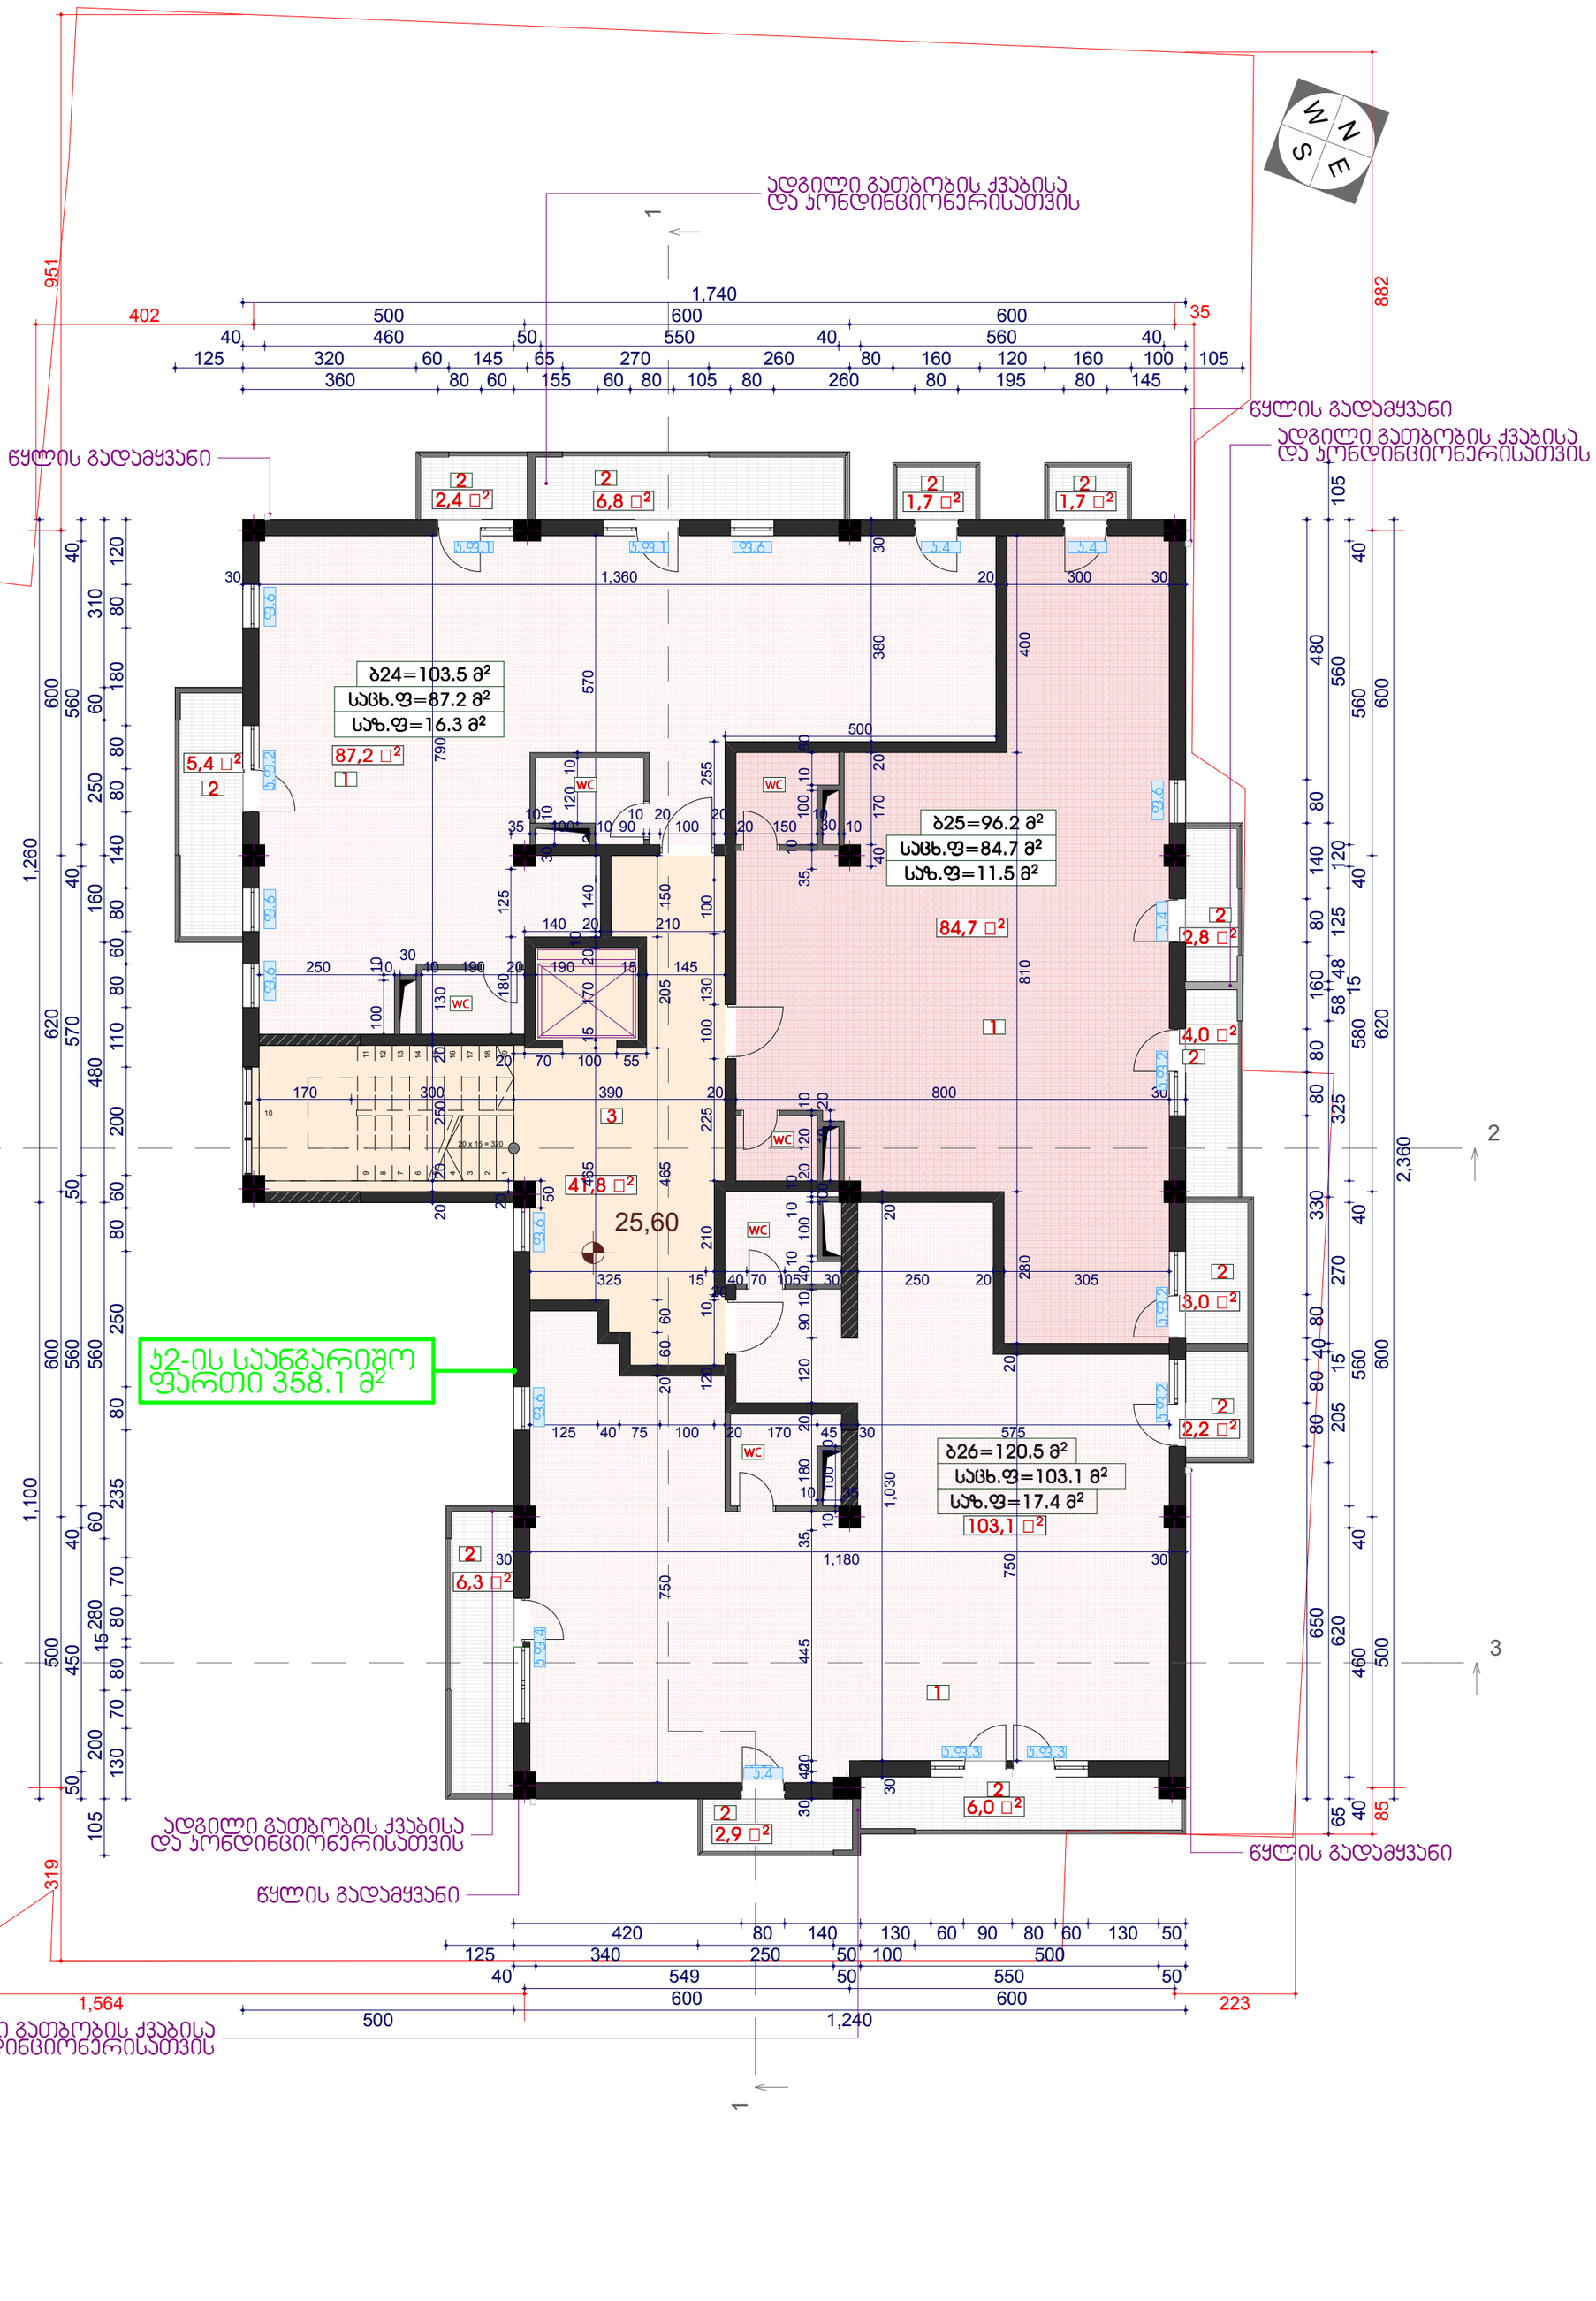

ტექნ.ეკონ. მაჩვენებლები:

საერთო ფართი სართულზე - 362.0 მ²

მათ შორის:

1 საცხოვრებელი ფართი სართულზე - 275.0 მ²
2 საზაფხულო ფართი სართულზე - 45.2 მ²
3 ლიფტის და ჯიბის ფართი სართულზე - 41.8 მ²

ჯ2-ის საანგარიშო ფართი სართულზე - 358.1 მ²

ინდ. მეწარმე ნელი ჩხაიძე ს/კ.136081790			მრავალბინიანი საცხოვრებელი სახლის პროექტის კორექტირება ქ.თბილისი,თემქის დასახლება,III მ/რ,II კვ. ს/კ 01.12.02.007.045				
თანამდებობა	გვარი	ხელმ.	არქიტექტურული ნაწილი	2016წ.			
ინდ. მეწარმე	ნ. ჩხაიძე						
მთ. არქიტექტორი	ა.ქაშიაშვილი		გეგმა 25.60 ნიშნულზე მ. 1:100	სტად.	ფურც.	სულ	
არქიტექტორი	ლ.წიკლაური			მ.კრ.	ა/ 13	23	

გეგმა 28.80 ნიშნულზე
მ. 1:100

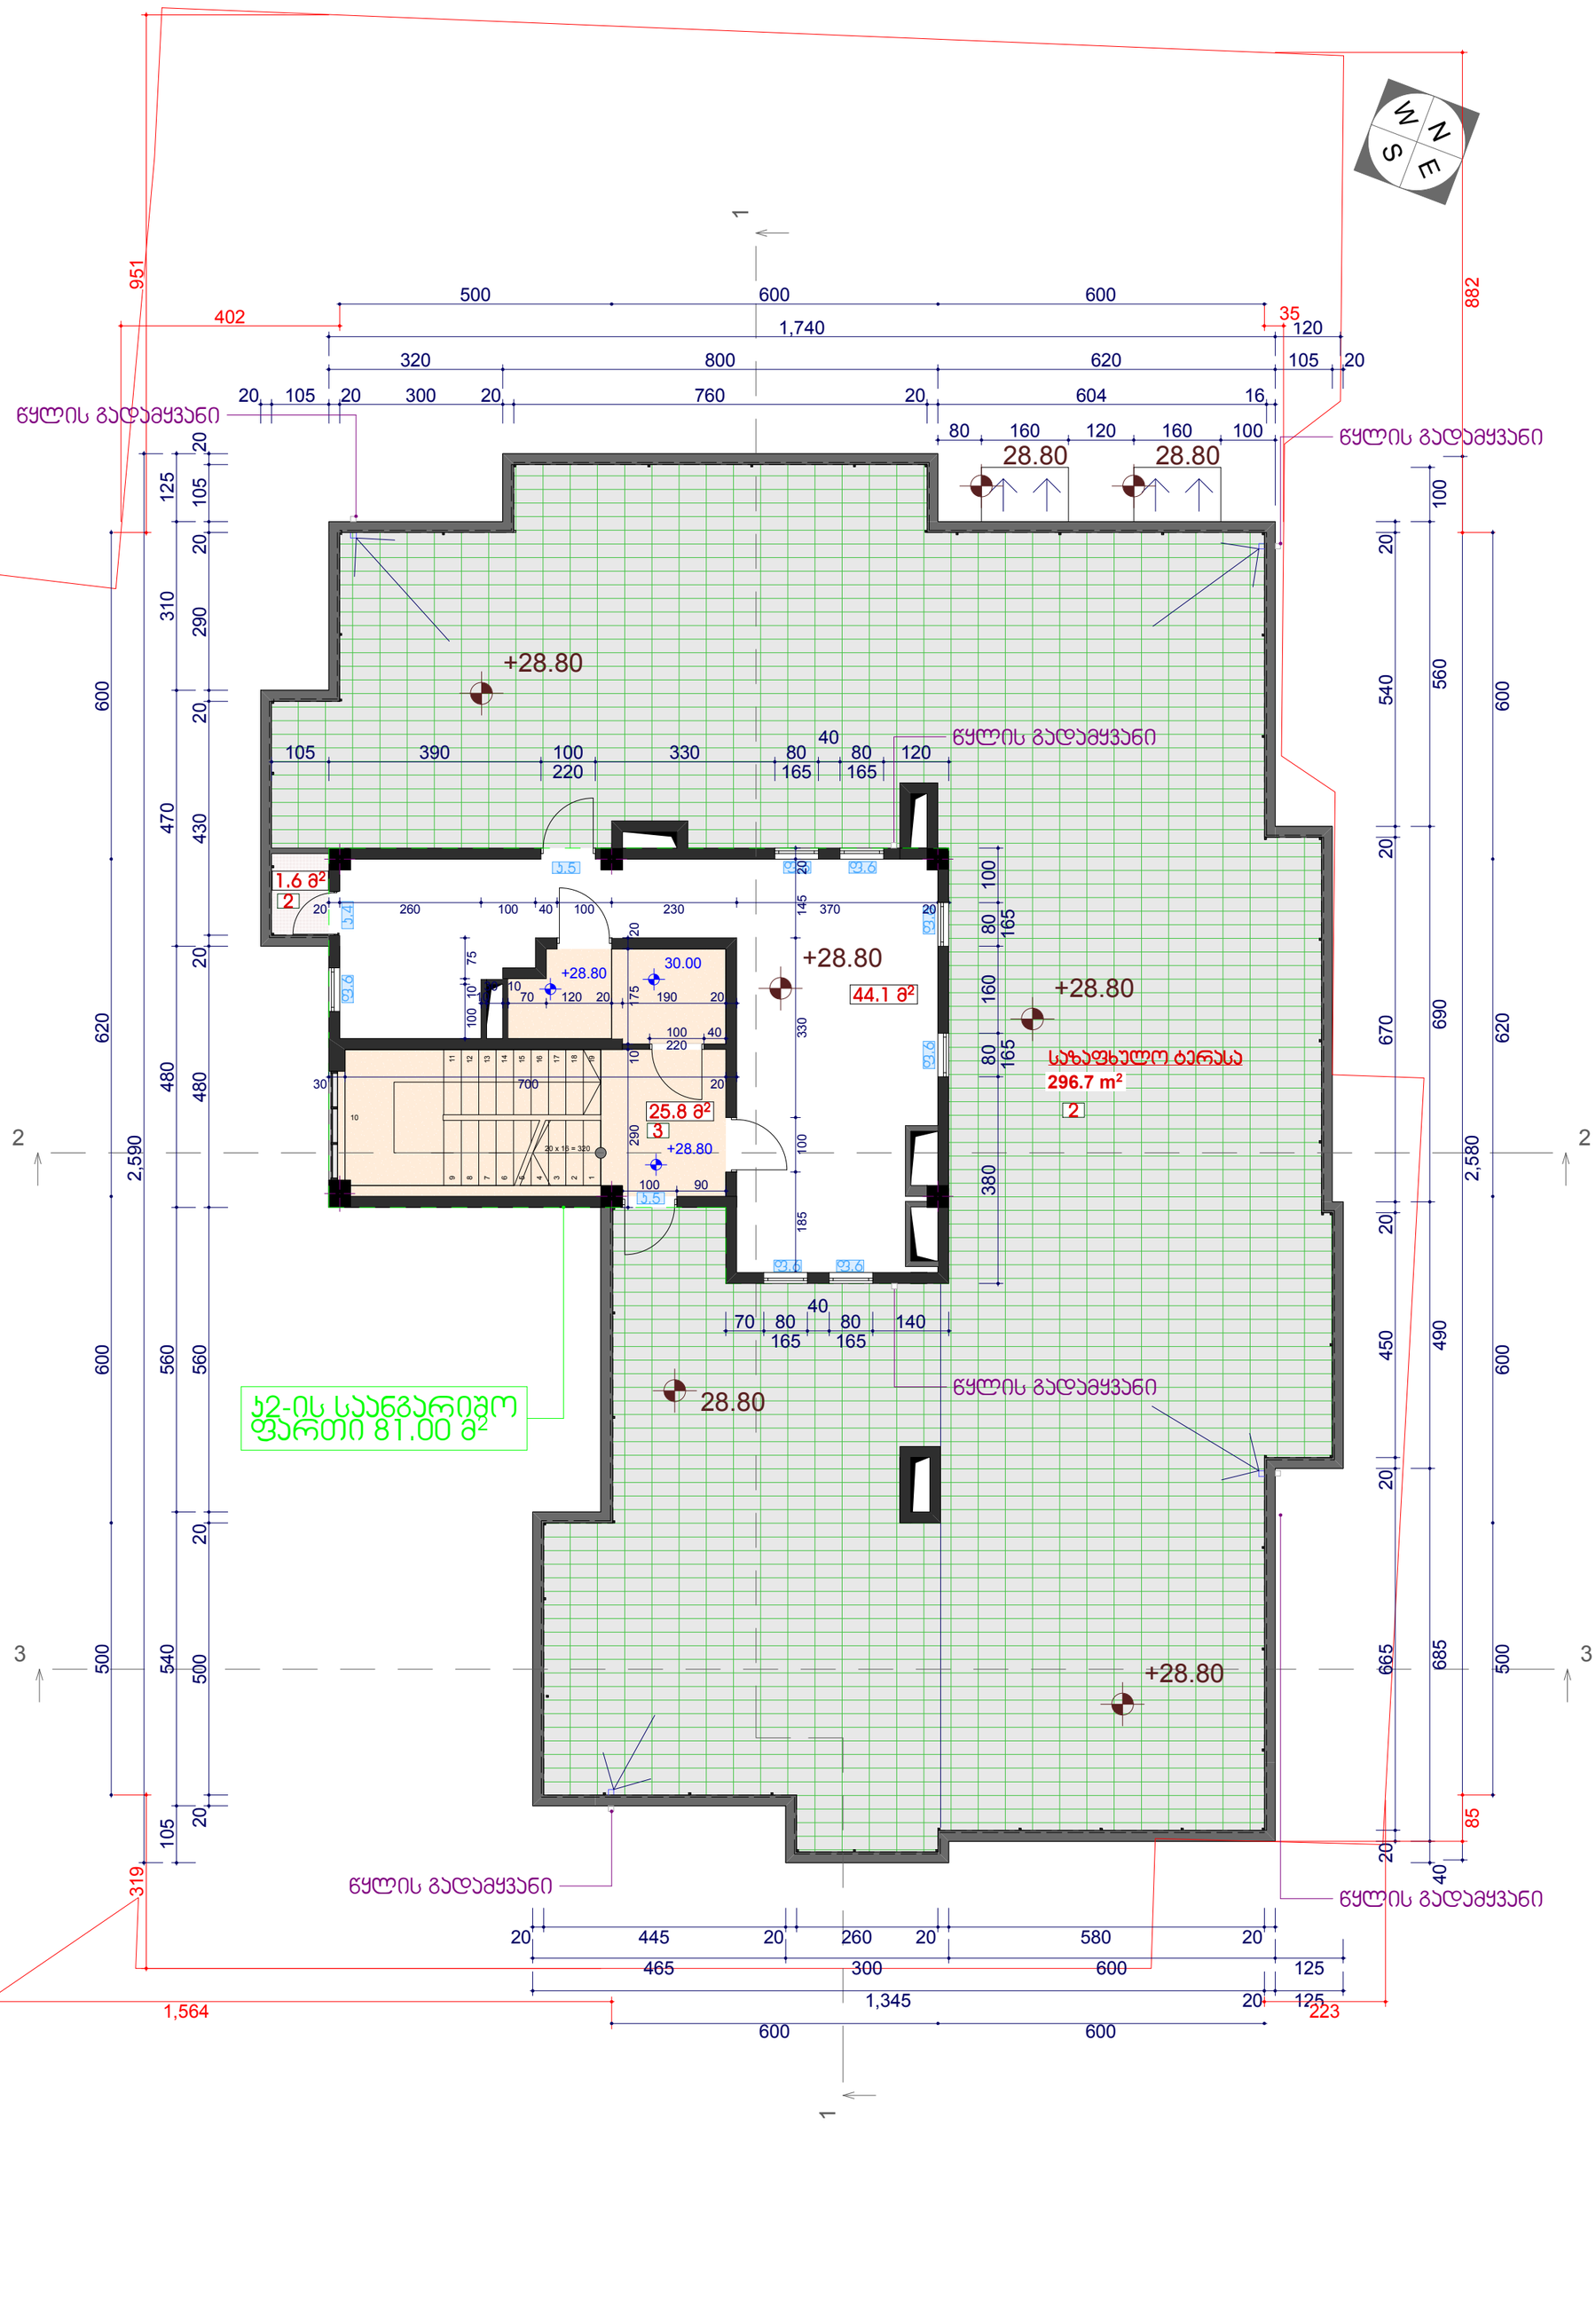

ტექნ.ეკონ. მაჩვენებლები:

საერთო ფართი სართულზე - 368.2 მ²

მათ შორის:

2 საზაფხულო ფართი სართულზე - 1.6 +296.7=298.3 მ²
3 ლიფტის და ჯიბის ფართი სართულზე - 25.8 მ²
4 დამხმარე ფართი სართულზე - 44.1 მ²

ჯ2-ის საანგარიშო ფართი სართულზე - 81.0 მ²

ინდ. მეწარმე ნელი ჩხაიძე ს/კ.136081790			მრავალბინიანი საცხოვრებელი სახლის პროექტის კორექტირება ქ.თბილისი,თემქის დასახლება,III მ/რ,II ჯ. ს/კ 01.12.02.007.045		
თანამდებობა	გვარი	ხელმ.	არქიტექტურული ნაწილი	2016წ.	
ინდ. მეწარმე	ნ. ჩხაიძე				
მთ. არქიტექტორი	ა.ქაშიაშვილი		გეგმა 28.80 ნიშნულზე მ. 1:100	სტად.	ფურც. / სულ
არქიტექტორი	ლ.წიკლაური			მ.პრ.	ა/ 14 / 23

სახურავის გეგმა
მ. 1:100

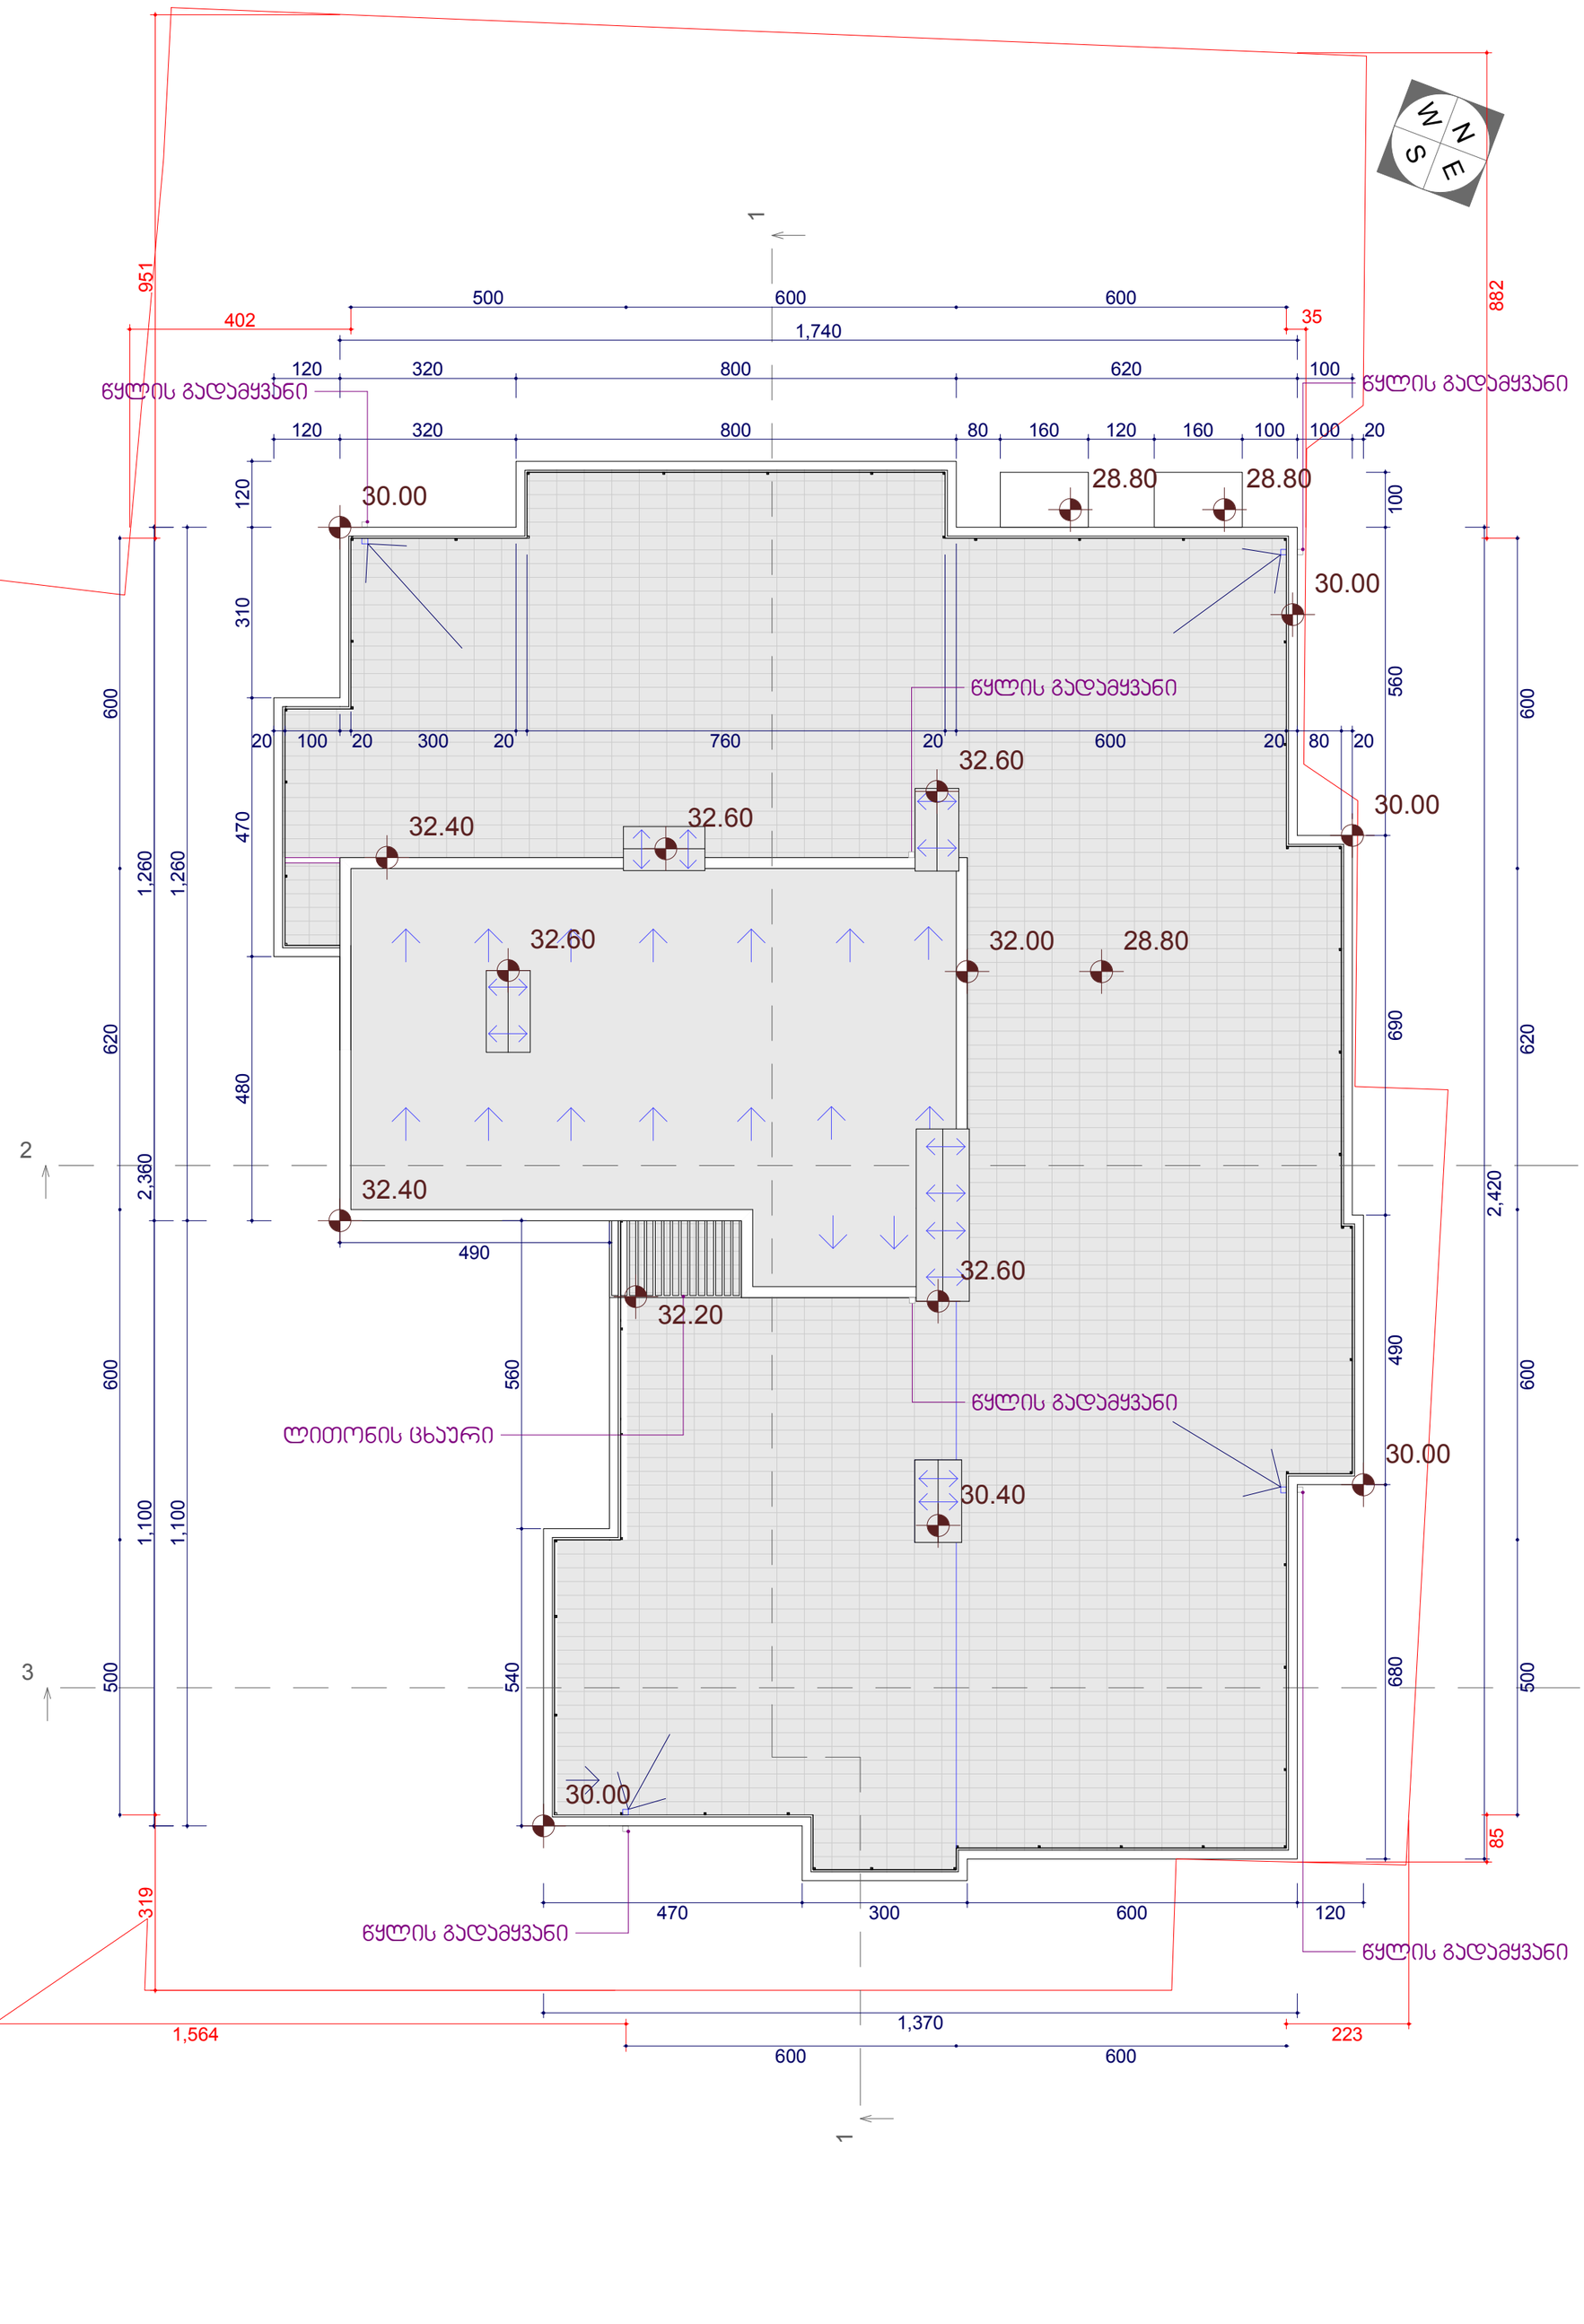

ინდ. მეწარმე ნელი ჩხაიძე ს/კ.136081790			მრავალბინიანი საცხოვრებელი სახლის პროექტის კორექტირება ქ.თბილისი,თემქის დასახლება,III მ/რ,II კვ. ს/კ 01.12.02.007.045			
თანამდებობა	გვარი	ხელმ.	არქიტექტურული ნაწილი	2016წ.		
ინდ. მეწარმე	ნ. ჩხაიძე					
მთ. არქიტექტორი	ა.ქაშიაშვილი		სახურავის გეგმა მ. 1:100	სტად.	ფურც.	სულ
არქიტექტორი	ლ.წიკლაური			მ.პრ.	ა/ 15	23