443.85 443.67 443.90 443.62 443.60 443.47 443.10 443.02
443.89 443.56 443.51 443.05
443.84 443.71 443.63 443.62 443.65 443.58 443.28 443.11 443.15 443.21 443.04
443.50 443.29 442.98 443.20
443.41 443.48 442.98
443.38 443.21 443.08 443.03
443.58 443.49 443.32 443.42 443.15 443.14
443.47 443.58 443.42 443.26
443.77 443.42
443.52 15600
443.51 443.68 443.26
2 სართულიანი შენობა 451.11
443.59 443.64 443.65 443.31
443.58 3200
443.77 36690
443.83 443.69 443.68 443.58
443.59 17450
443.80
443.68
443.79 443.57 443.45 443.55 443.39
443.62 443.46
443.55 6000 6000 443.51 443.17
443.41
443.44 443.36 443.35
443.64 443.32
443.41
443.40
443.76 442.76 442.37 443.50 443.25
443.75 443.34 443.21
ბეტ.
ქა
2ქა
ქა
არსებული გეგმეგმა მ.1:250

443.85
443.67
443.90
443.62
443.50
443.47
443.10
443.60
443.02
443.56
443.89
443.05
443.84
443.71
443.63
-0.64=443.50
443.65
-0.60=443.54
-0.54=443.60
443.21
443.04
3000
6800
ტრიბუნები
ავტოფარეხი
62.5 m²
18550
18200
C
ბლოკი
80.5 m²
13000
-0.43=443.71
443.20
35.8 m²
2800
443.48
442.98
3 სართულიანი მიმაგება
454.80
8550
7000
59.5 m²
2000
443.03
6200
16400
10800
ბეტონის საფარი
481.4 m²
443.14
2800
A
ბლოკი
27.5 m²
15600
-0.04=444.10
252.1 m²
2 სართულიანი
არსებული შენობა
451.11
30472
3200
3669
30.9 m²
ავტოფარეხი
112.5 m²
ავტოფარეხი
201.2 m²
-0.04=444.10
84.8 m²
17450
12000
ბაქანი
78.0 m²
445.00
6500
444.00
443.39
6000
6000
B
ბლოკი
დახურული საწყობი
758.0 m²
443.35
1840
443.64
443.32
443.76
443.75
443.25
443.50
443.34
442.76
442.37
443.21
41200
443.17
2ქა
ქა
საპროექტო გეგმეგმა მ.1:250

საქართველო
ქ. თბილისის მერიის საჯარო სამართლის იურიდიული პირი
თბილისის არქიტექტურის სამსახური

განყოფილების უფროსი		
მთავარი სპეციალისტი		

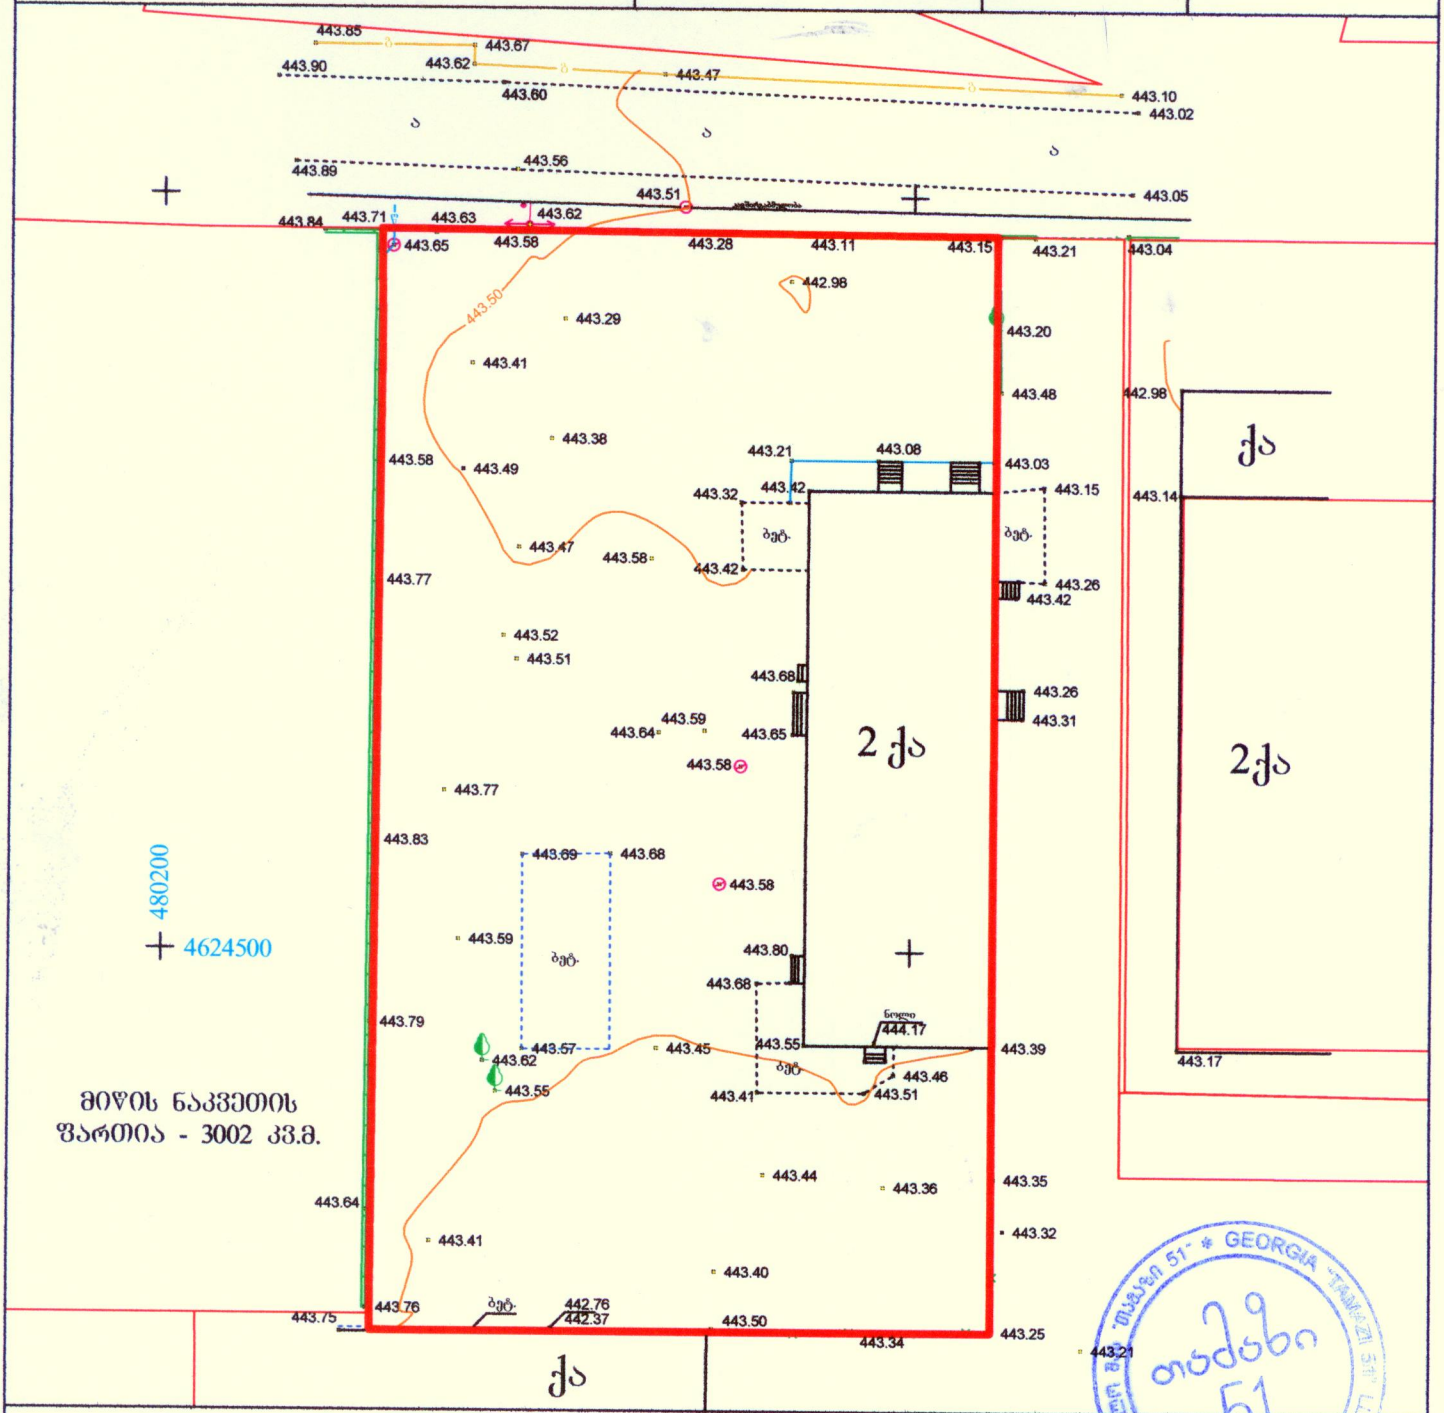

მისამართი: დავით აღმაშენებლის ხეივანი №6

არასაცხოვრებელი შენობა	ბორდიური	რეზერვუარი
საცხოვრებელი შენობა	ღობე	სატრანსფორმატორო ჯიხური
შენებადი ნაგებობა	კედელი	რელიეფი
ფარდული	რკინიგზა	
	მაღალი ძაბვის ელექრო გადამცემი ხაზი	
	ხეები	UTM (საერთაშორისო) სისტემის კოორდინანტები
	სამეთვალყურეო ჭები	

შ.პ.ს. „თამაზი 51“		
დირექტორი		თ. მამულაშვილი
შეასრულა		თ. მამულაშვილი
მასშტაბი 1:500	ბაიცა:	21.06.2016

GEORGIA "TAMAZI 51" LLC * 400148611 * თამაზი 51