საკადასტრო გეგმა

საჯარო რეესტრის ეროვნული სააგენტო

საკადასტრო კოდი: **01.17.06.014.002**
განცხადების ნომერი: **882015684683**
მომზადების თარიღი: **03/12/2015**

ნაკვეთის დანიშნულება: **არასასოფლო სამეურნეო**
ფართობი: **10000 კვ.მ (WGS 84 / UTM zone 38N)**

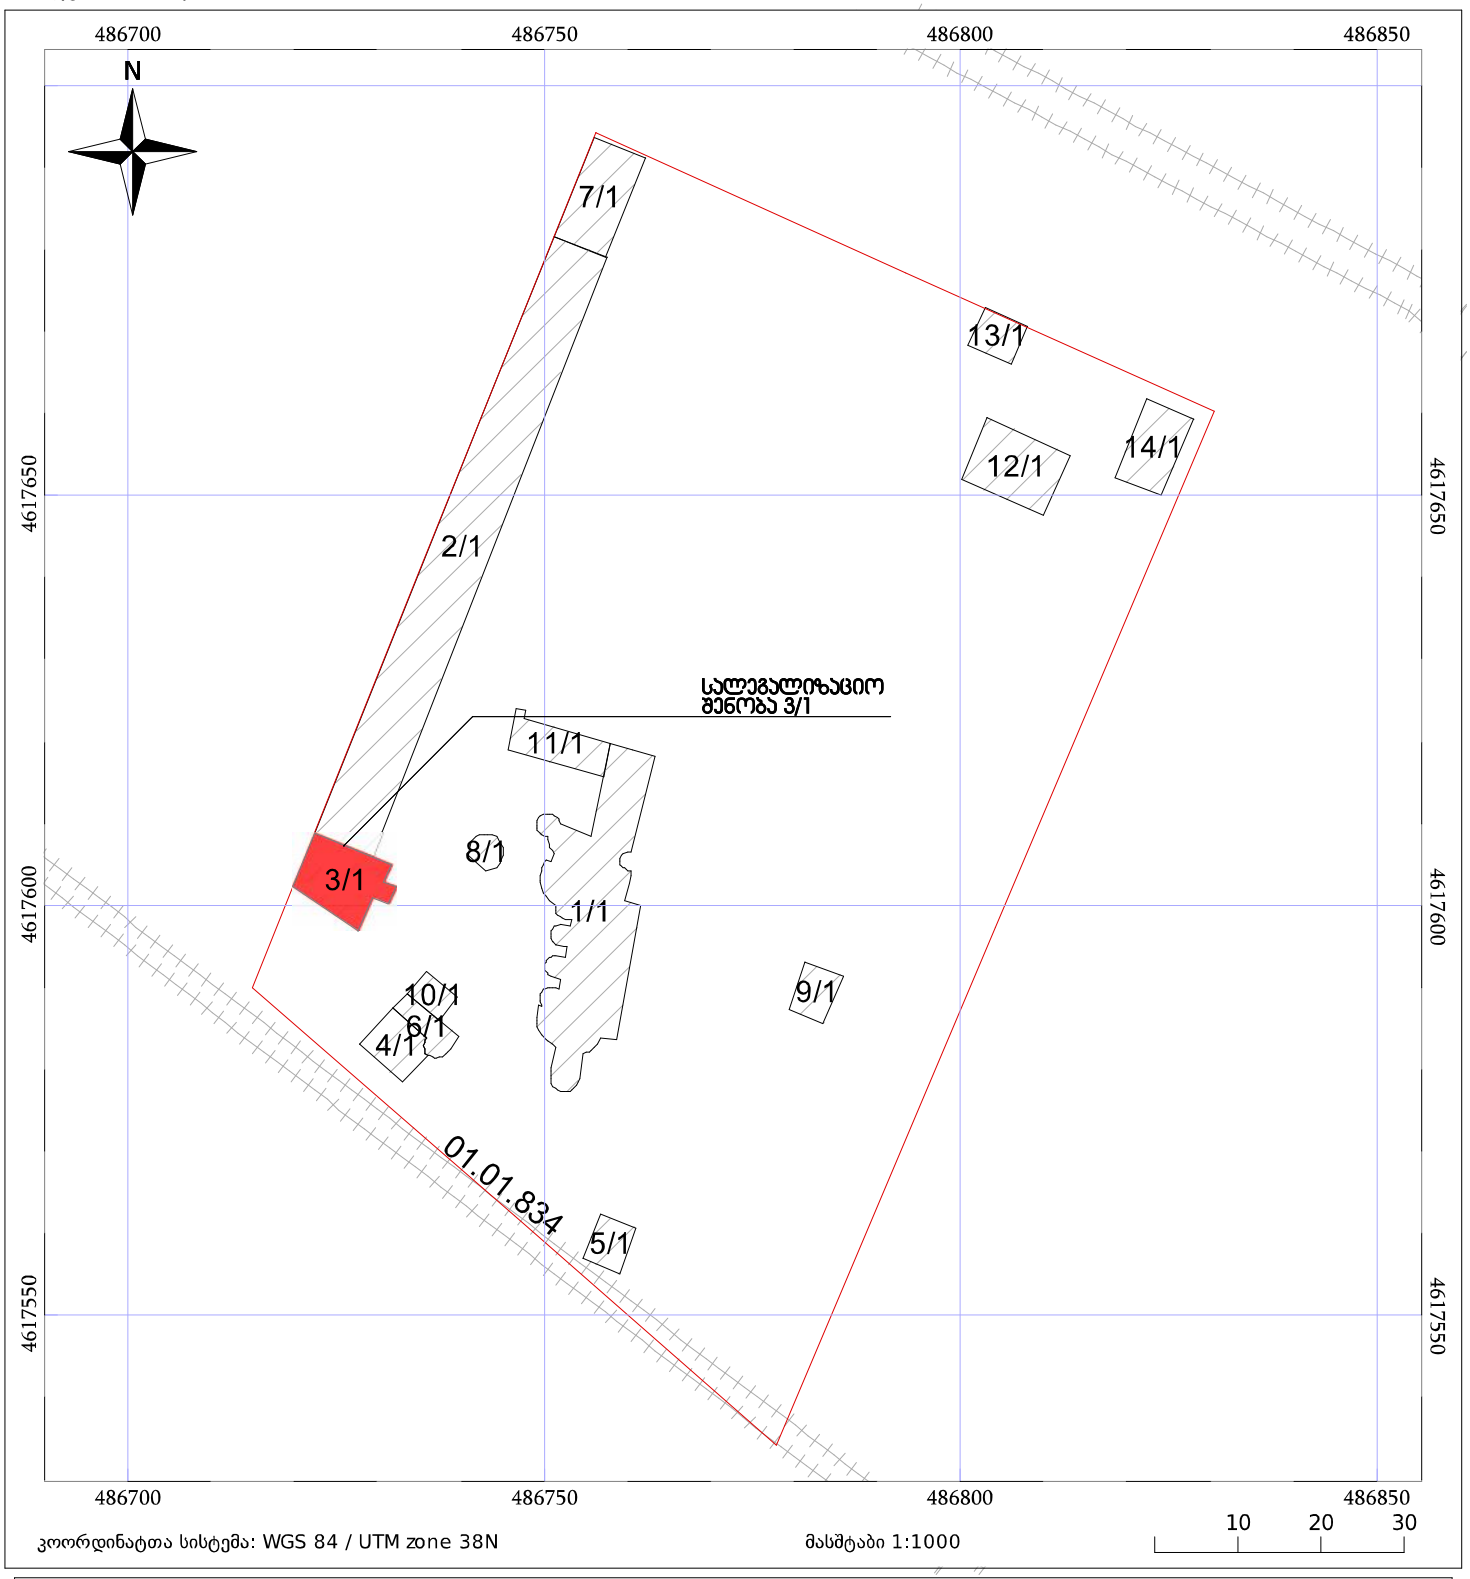

ნაკვეთის საკადასტრო საზღვარი
ხაზობრივი ნაგებობა
ტყის ფონდი
05/25 შენობა/ნაგებობა
05/25 მშენებარე ნაგებობა
ვალდებულება

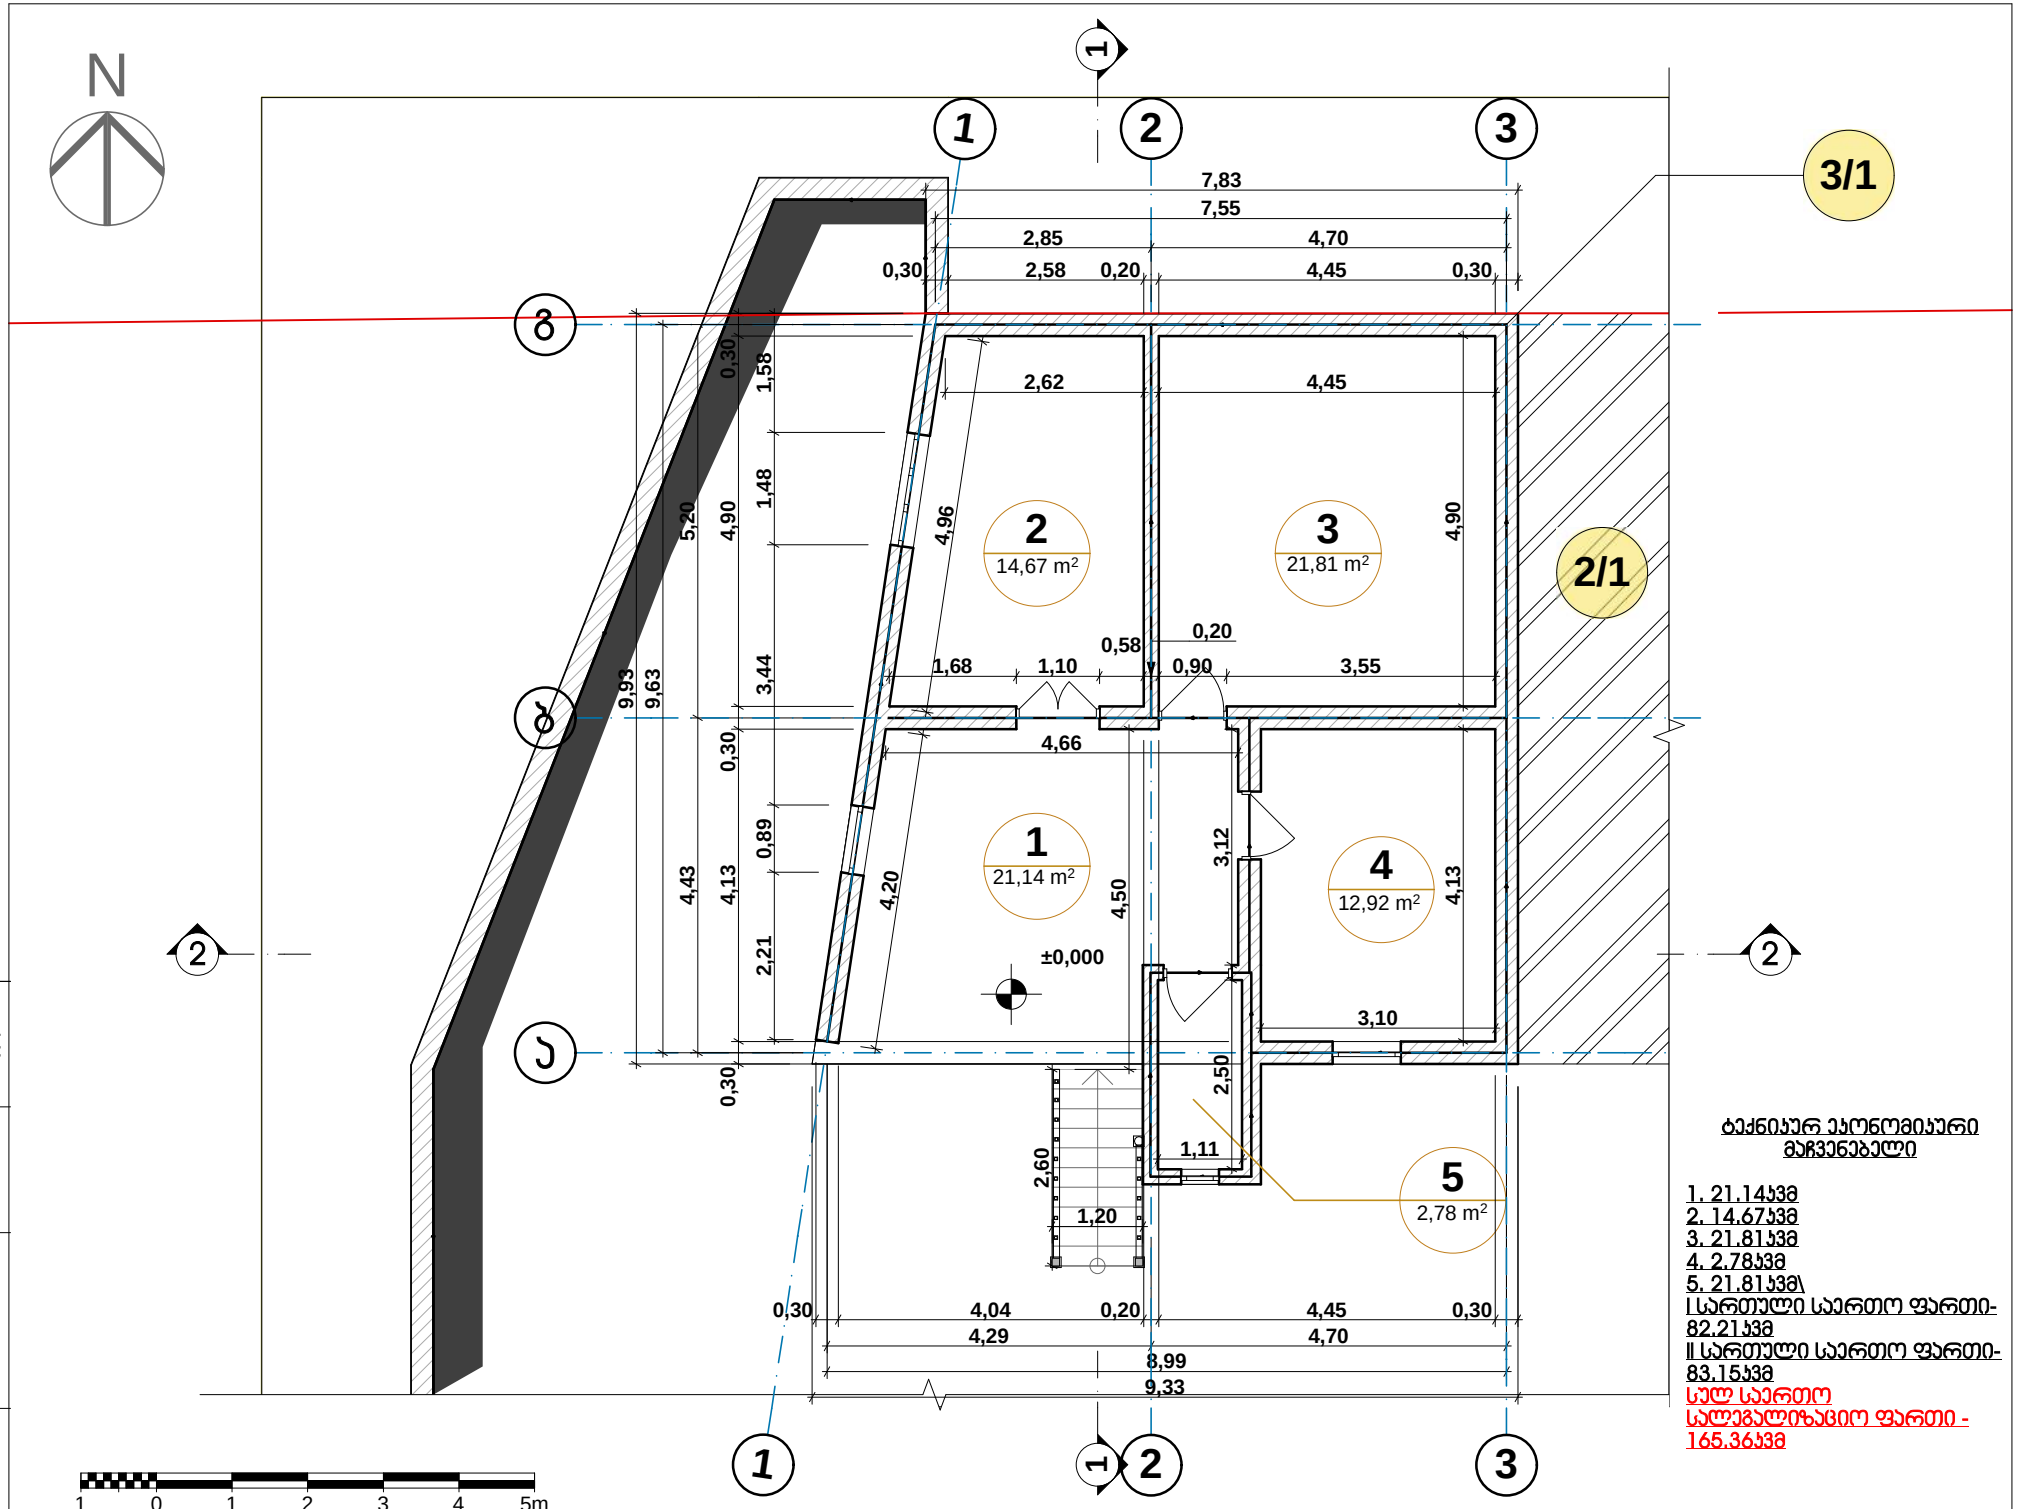

ტექნიკურ ეკონომიკური მაჩვენებელი

1. 21.14კვმ
2. 14.67კვმ
3. 21.81კვმ
4. 2.78კვმ
5. 21.81კვმ\
I სართული საერთო ფართი- 82.21კვმ
II სართული საერთო ფართი- 83.15კვმ
სულ საერთო სალეგალიზაციო ფართი - 165.36კვმ

ფორმატი	A-4
ფერცლები	ფ-15
ფერცლი	ა-1
სტადია	ჯოლიკტი

მოკვალბინიანი სახლი	
ქალაქტი თბილისი,ვაზისუბნის სახლვრებელი რაიონის II მ/რ ჩრდილოეთით	
ობიექტი	მისამართი
I სართულის გეგმა	
ბ.ჯ.ს სამიტის მფლობელობაში ეროვნული სახლის ლეგალიზაციი ეროვნული ჯოლიკტი	
ბ.ჯ.ს. "ორიენტერი" L.T.D "ORIENTIRI"	
ბვარი	
ლ. ლაბაური	
ლ. ბადაგაძე	
ლ. ბადაგაძე	
ბ.ჯ.ს სამიტი	
სალმოწერა	
თანამდებობა	
ლირეკტორი	
ზომვა	
ბესრულა	
ლამავეთი	
მასშტაბი	1:100

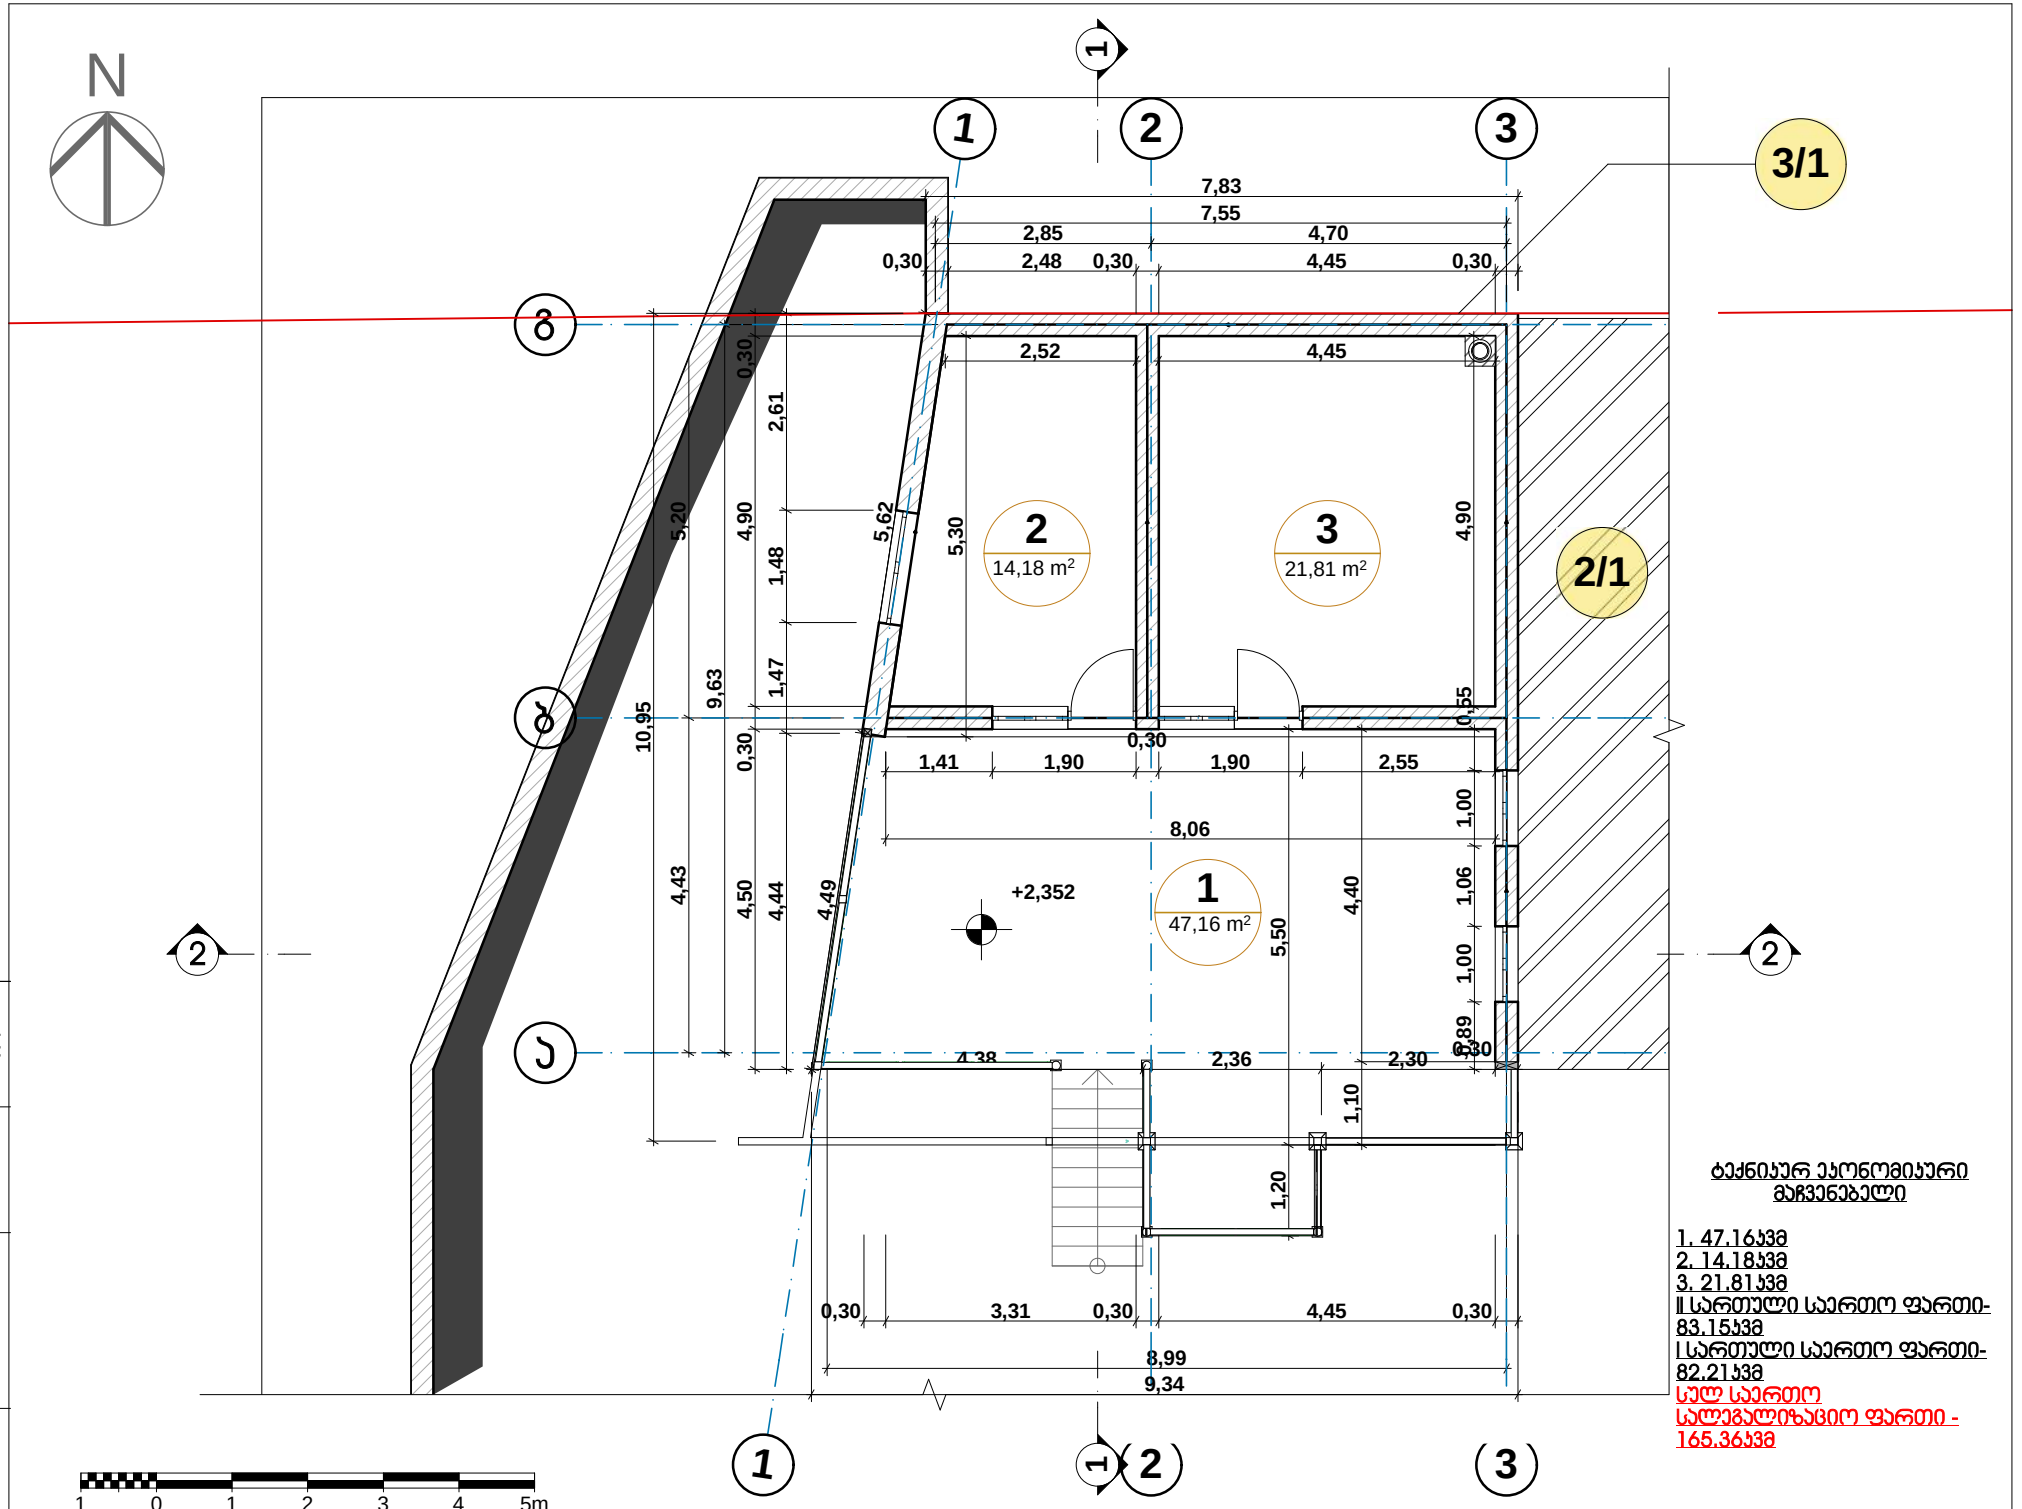

ტექნიკურ ეკონომიკური მაჩვენებელი

1. 47.16კვმ
2. 14.18კვმ
3. 21.81კვმ
II სართული საერთო ფართი- 83.15კვმ
I სართული საერთო ფართი- 82.21კვმ
სულ საერთო სალეგალიზაციო ფართი - 165.36კვმ

ფორმატი	A-4	ფურცლები	ფ-15
ფურცლი	ა-2		
სტადია	ჯოლიკტი		

ობიექტი	მისამართი
მრავალბინიანი სახლი	ქალაქტი თბილისი,ვაზისუბნის სახლივრებელი რაიონის II ა/რ ჩრდილოეთით

II სართულის გეგმა

ბ.ჯ.ს. სამიტის მფლობელობაში ერსებული სახლის ლეგალიზაცის ერკიტექტურული ჯოლიკტი	

ბ.ჯ.ს. "ორიენტერი" L.T.D "ORIENTIRI"	

თანამდებობა	ხელმოწერა	გვარი
დირექტორი		ლ. ლაგაური
ჯომვა		ლ. ბაღაგაძე
ბესრულა		ლ. ბაღაგაძე
ლაგავეთი		ბ.ჯ.ს. სამიტი

მასშტაბი	1:100

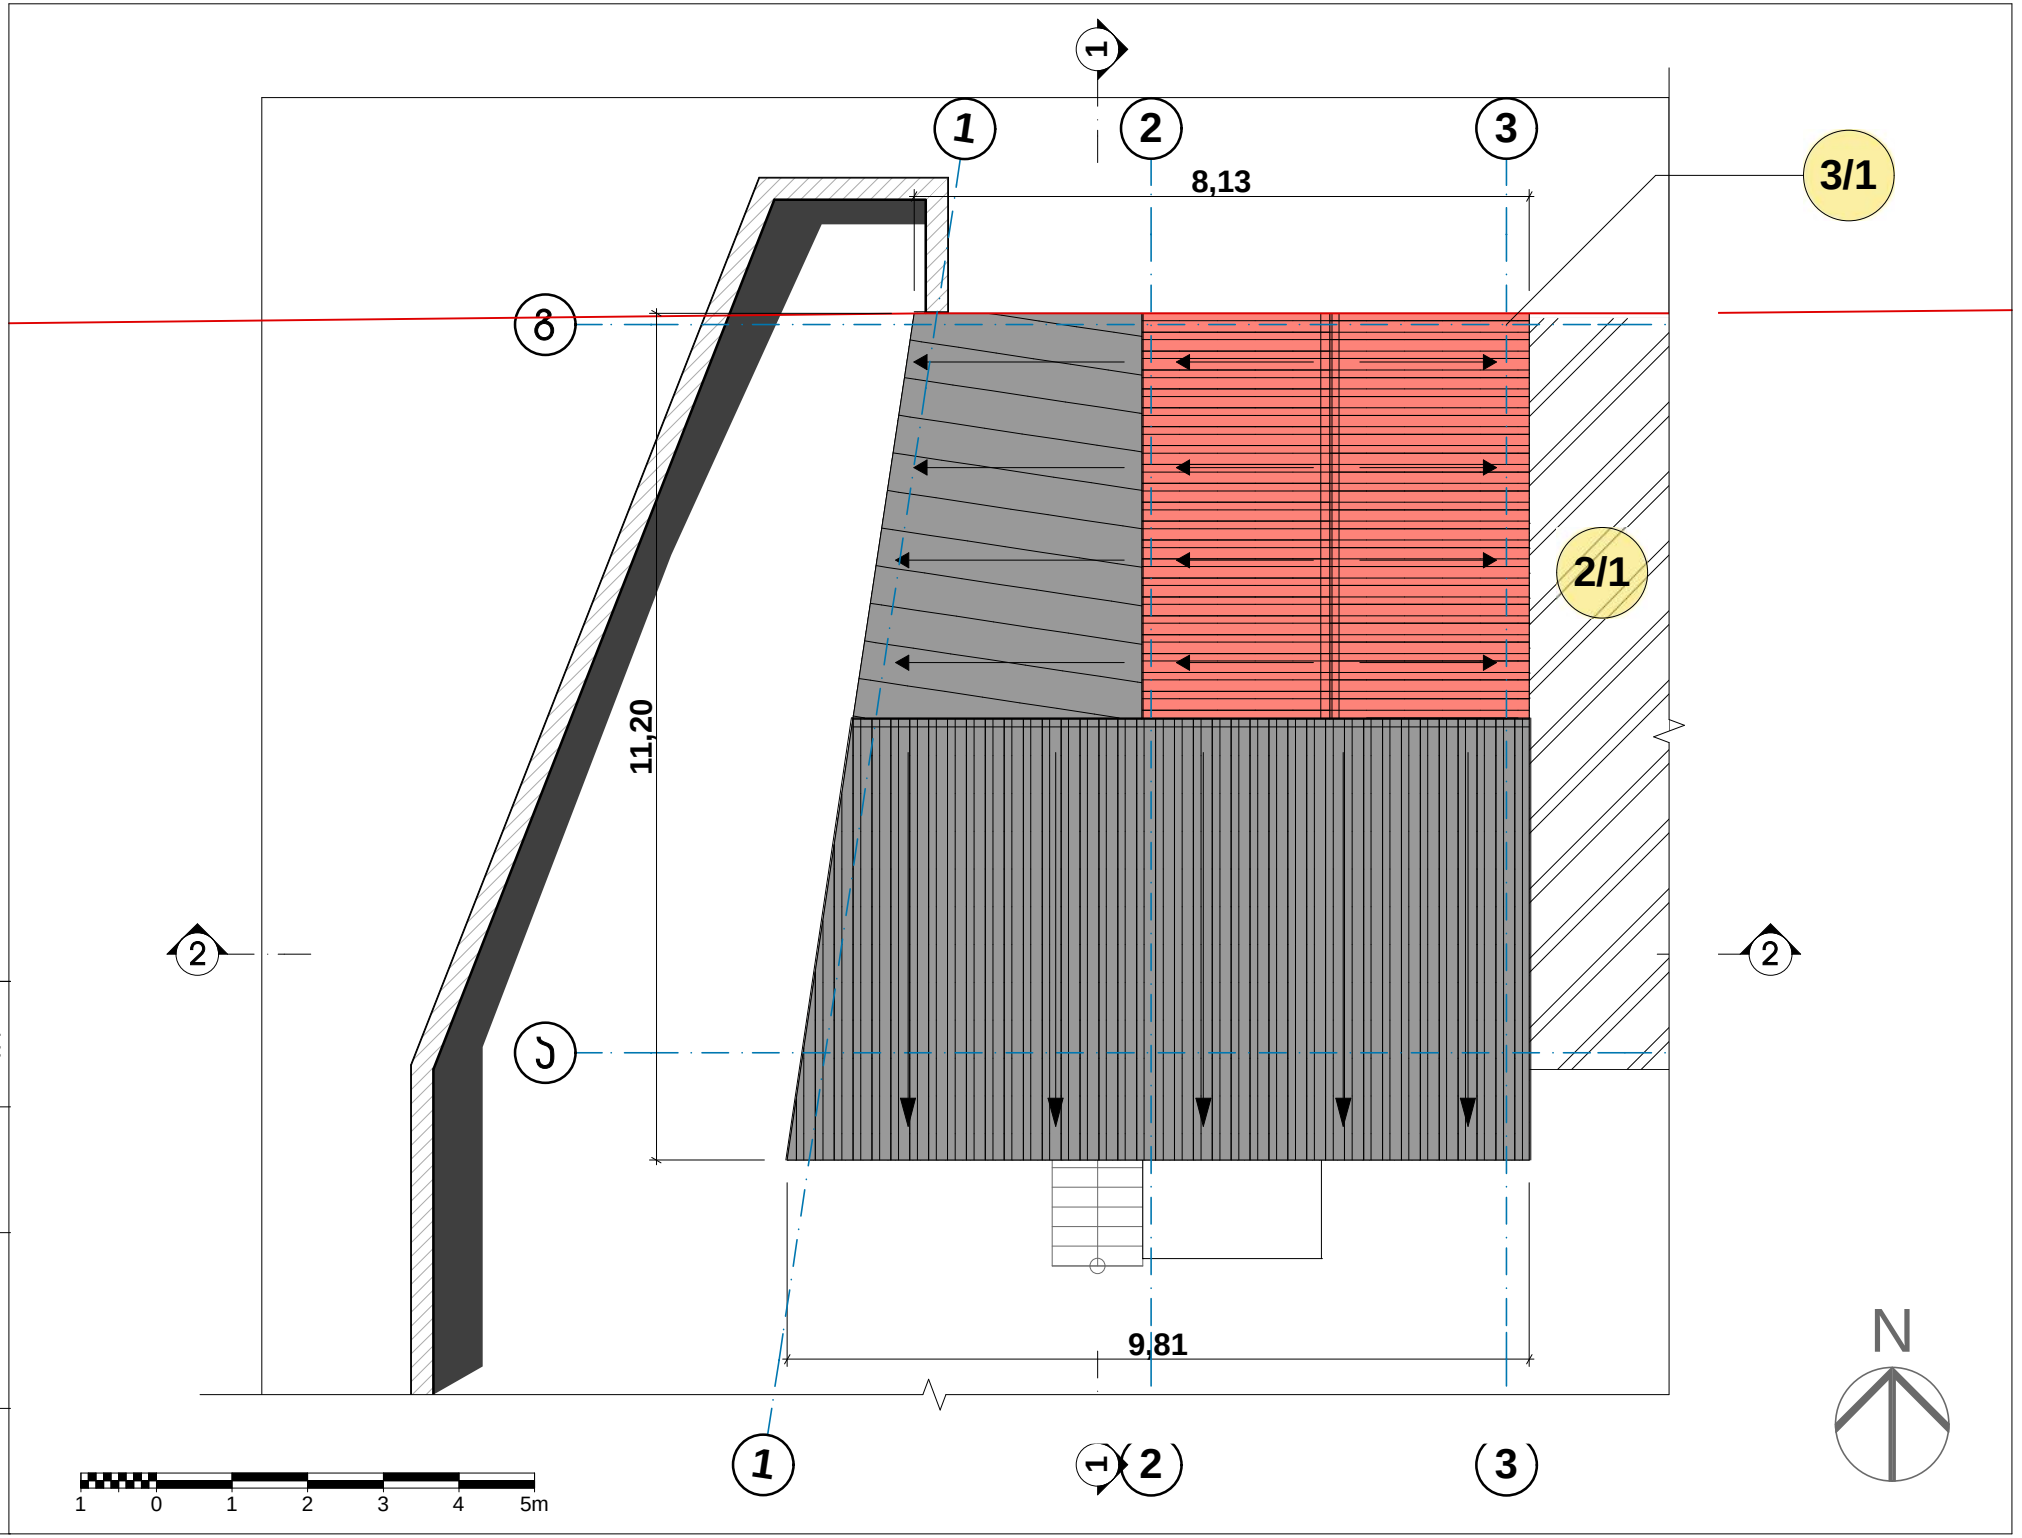

ფოთი	A-4
ფოთი	ფ-15
ფოთი	ე-3
ფოთი	

ფოთის ბიბლიოთეკა	
ფოთის ბიბლიოთეკა,ეროვნული ბიბლიოთეკის ფილიალი	
ბ/ნ ჩიტიტელიანი	

ფასადი	
ამსახველი	

ფასადი

ბ/ნ ს.ს. „ორიენტირი"
L.T.D
"ORIENTIRI"

თანამდებობა	ხელმოწერა	ფამილია
ფილიალი		ე. ლეკვეიანი
ზურაბი		ე. ბაღდასარიანი
ამსრული		ე. ბაღდასარიანი
ლუსიეთი		ბ.ს.ს. ს.ს.ლ

ფასადი
1:100

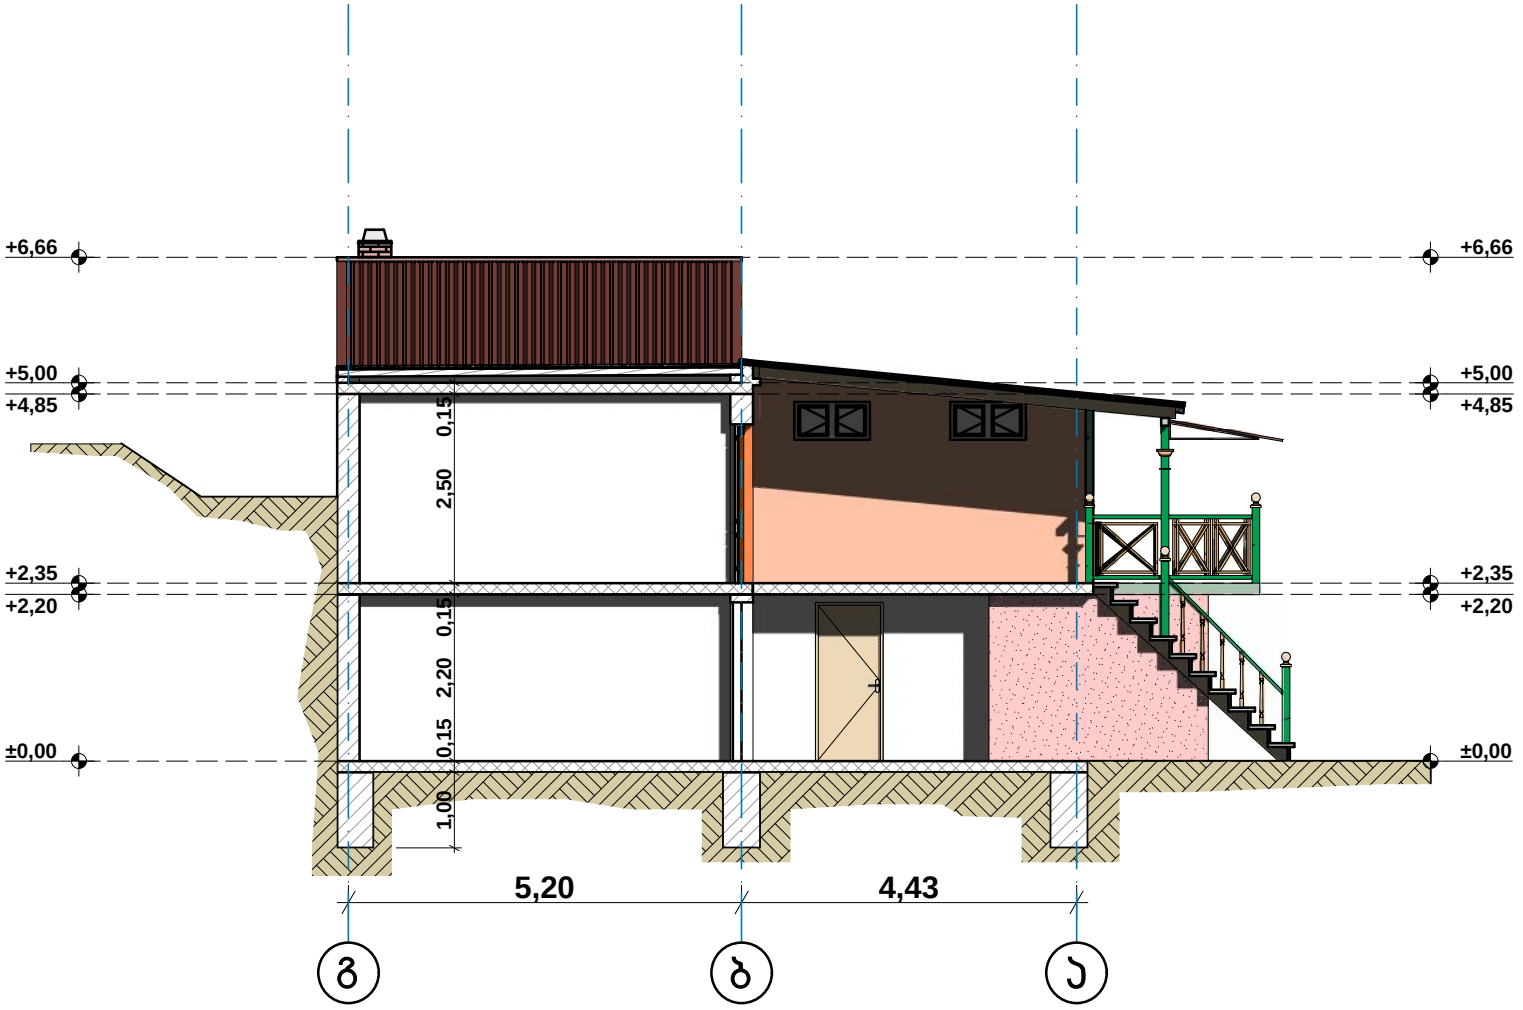





ფოტმახი	A-4
ფერფლები	ფ-24
ფერფლი	ა-4
სტადია	ჯოოქტი

ფოტმახი	
ფერფლები	
ფერფლი	
ფერფლი	

მოსამართი	
ფოტმახი	
ფოტმახი	
ფოტმახი	

ჯრილი 2/2

მ.ჯ.ს. სამიტის მფლობელობაში ეოსებელი სამსოვოებელი სახლის ლეგალიზების ეოქიტექტურული ჯოოქტი	

მ.ჯ.ს. "ორიენტერი" L.T.D "ORIENTIRI"	

მვარი	
ლ. ლაშაური	
ლ. ბადაგაძე	
ლ. ბადაგაძე	
მ.ჯ.ს. სამიტი	

ხელმოწერა	
ლიოქტორი	
ეზომვა	
ფასოლა	
ლამეკეთი	

მასშტაბი	
1:100	

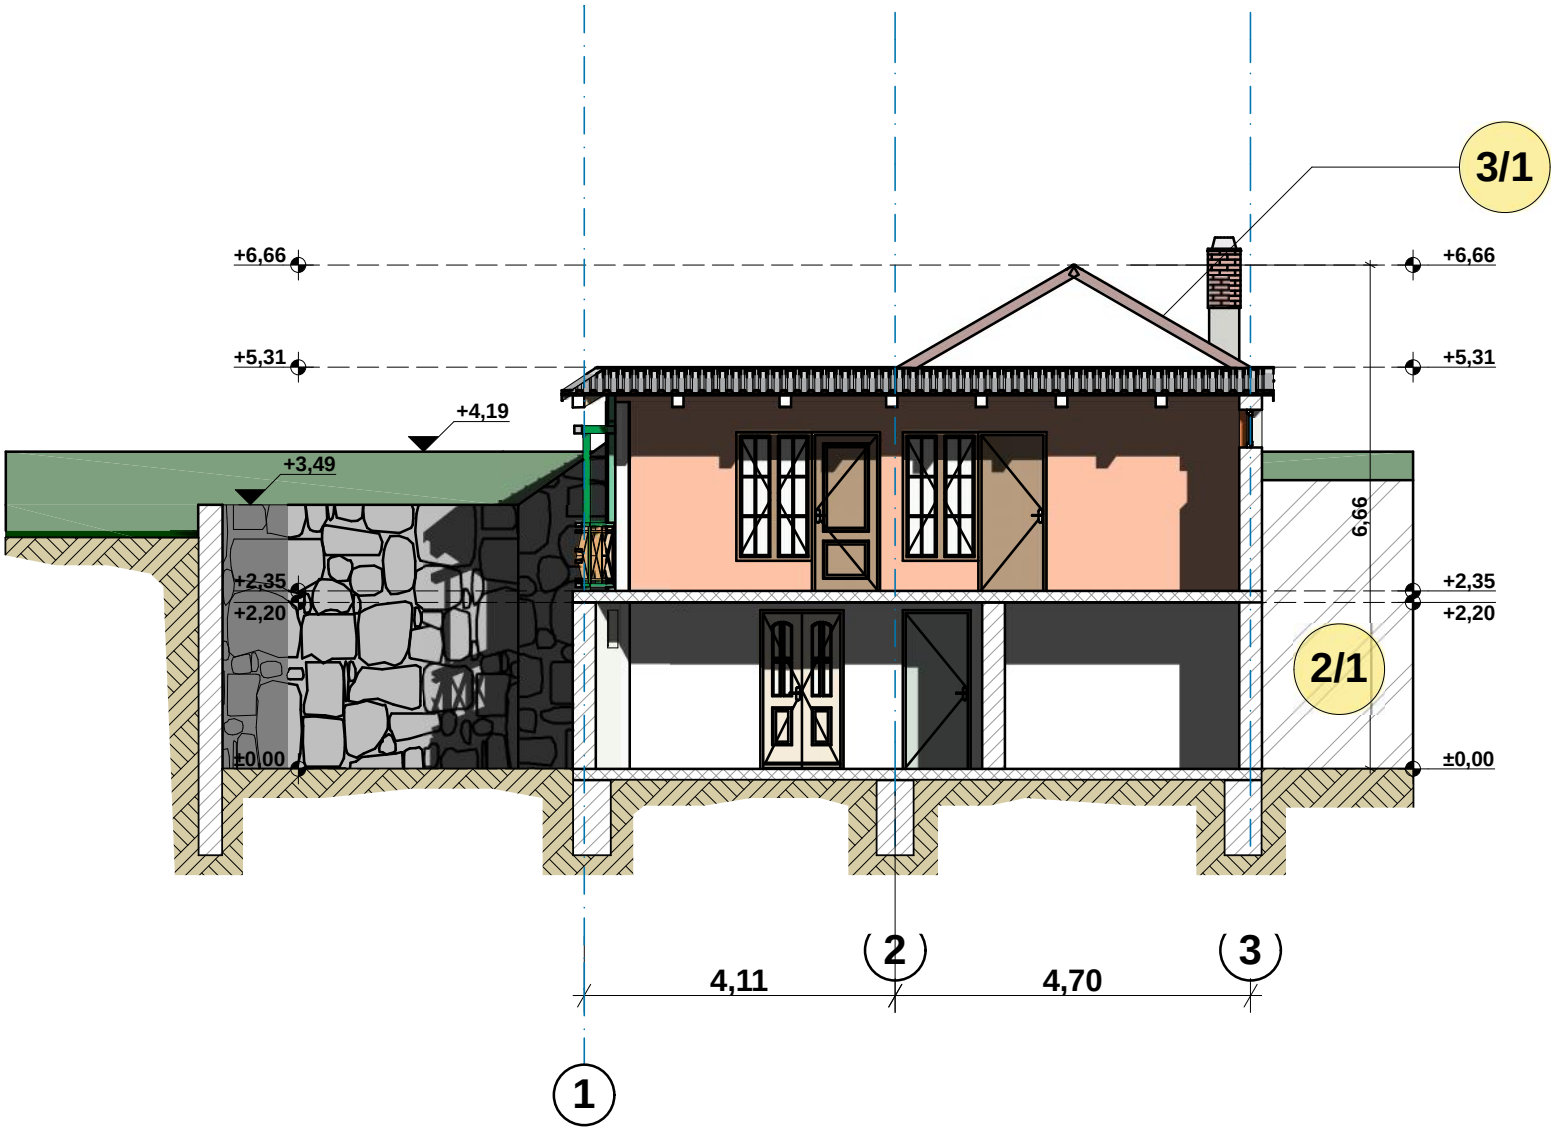





ფოტმახი	A-4
ფერმლები	ფ-24
ფერმლი	ა-5
სტადია	ჯოოქტი

ფოტმახი	ბლოკი
მოსამართი	ქალაქტი თბილისი,ვაზისუბნის სამხოვრებელი რაიონის ბ/ნ ჩოდილოეთით

ჯოილი 1/1

ბ.ჯ.ს სამიტის მფლობელობაში ერსებული სამხოვრებელი სამხოვრებელი სამხოვრებელი ერსებული ჯოოქტი	

ბ.ჯ.ს. "ორიენტერი" L.T.D "ORIENTIRI"	

ბვარი	ლ. ლაბაური	
ხელმოწერა		
ლ. ბაღაბაძე		
ლ. ბაღაბაძე		
ბ.ჯ.ს სამიტი		

თანამდებობა	ფირიქტორი
	ჯომვა
	ბესრელა
	ფამევეთი

მასშტაბი

1:100

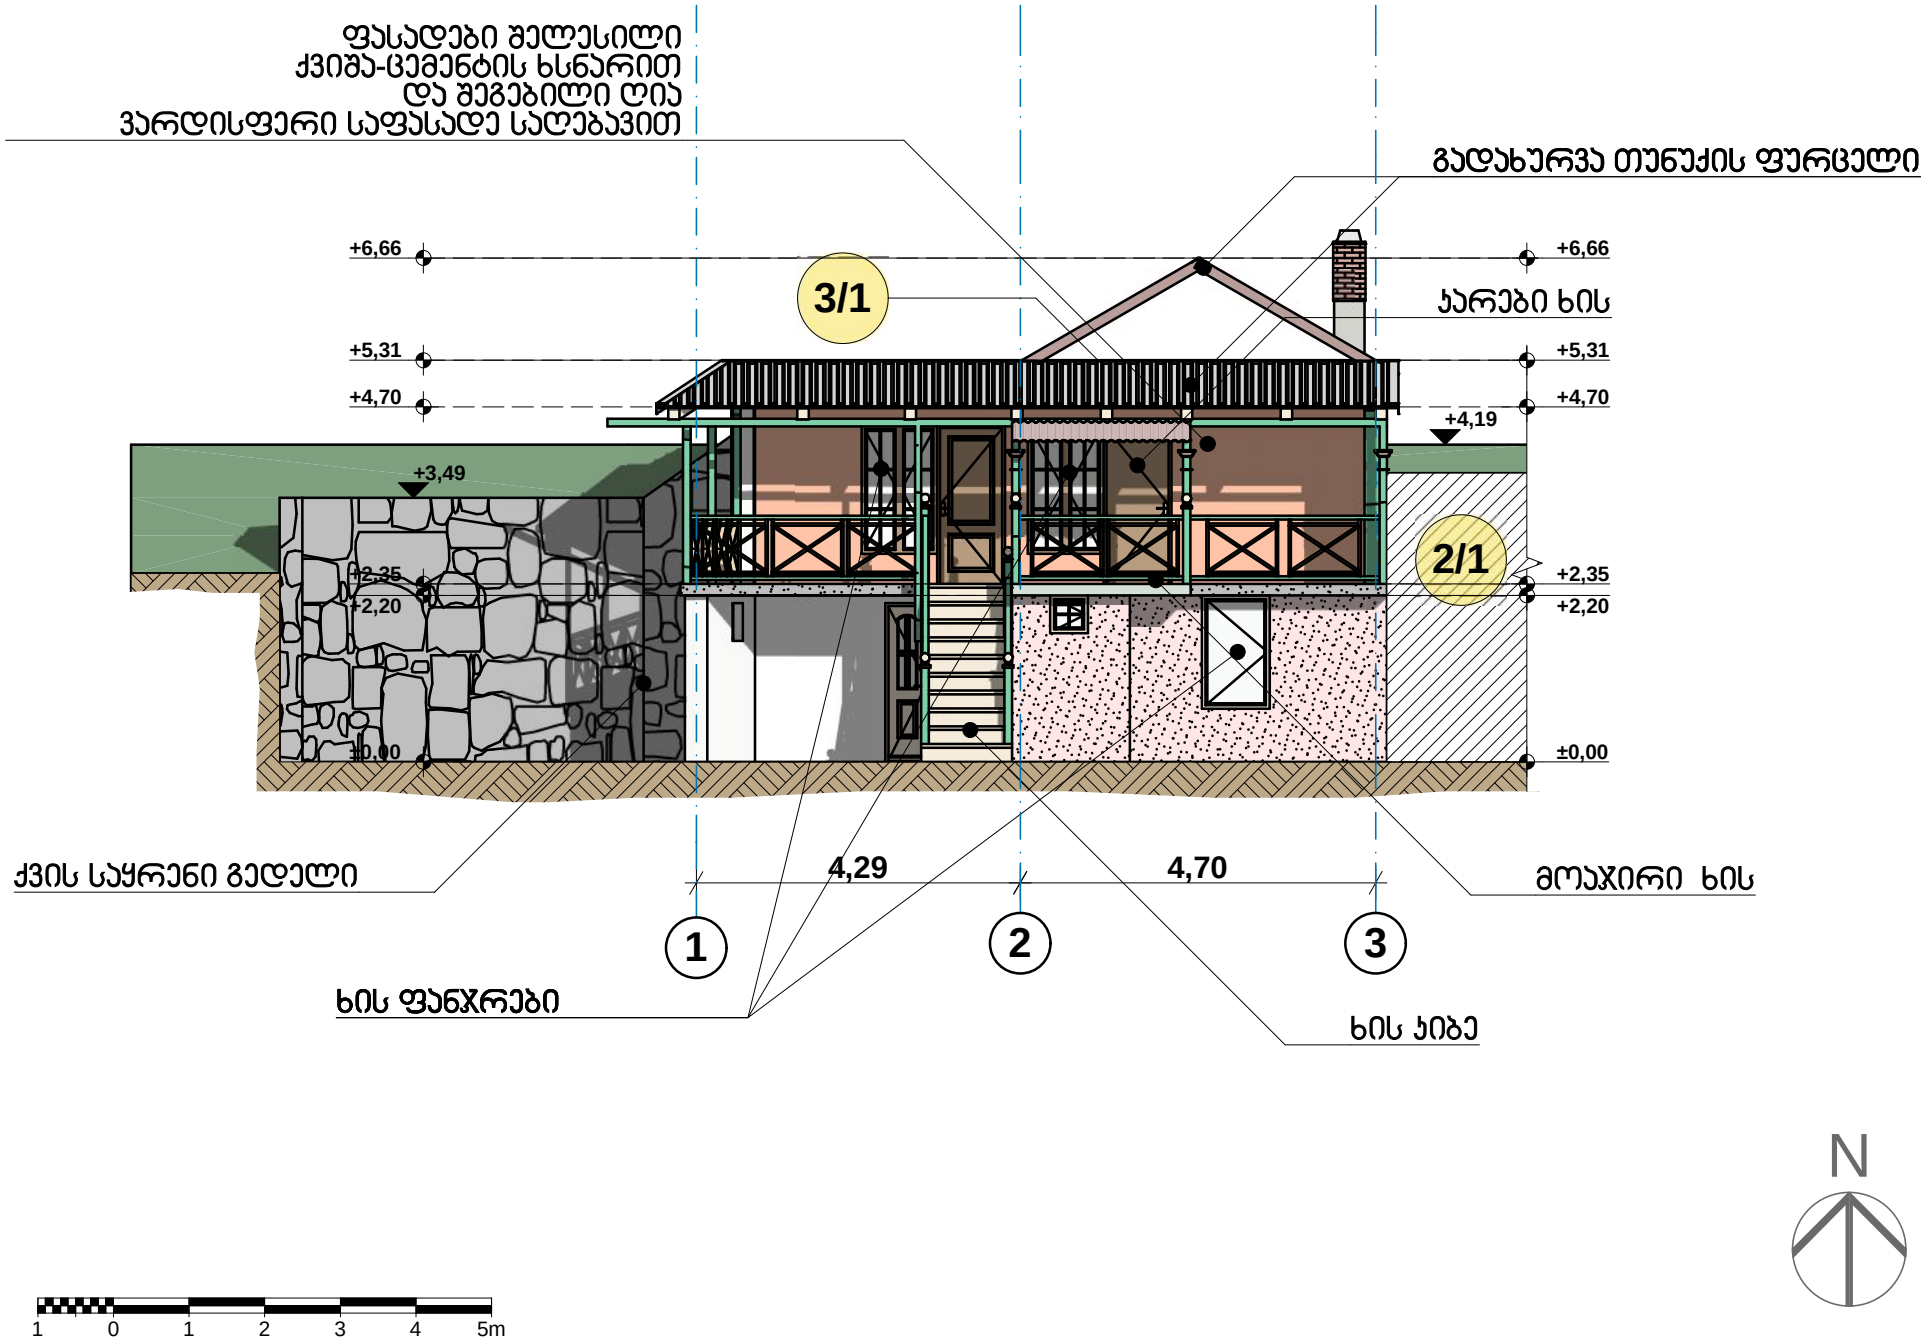

ფოლიანტი	A-4
ფურცლები	ფ-15
ფურცლი	ა-6
სტადია	ჯროექტი

ობიექტი	მისამართი
მრავალბინიანი სამხოვრებელის სახლი	ქალაქტი თბილისი,ვაზისუბნის სამხოვრებელი რაიონის III მ/რ ჩრდილოეთით

ფასადი 1/3

შ.პ.ს სამიტის
მფლობელობაში
ეროვნული
სამხოვრებელი
სახლის ლეგალიზაბის
ეროვნული
ჯროექტი

შ.პ.ს.
"ორიენტერი"
L.T.D
"ORIENTIRI"

ხელმოწერა	გვარი
	ლ. ლაშაური
	ლ. ბადაგაძე
	ლ. ბადაგაძე
	შ.პ.ს სამიტი

თანამდებობა	
ლიოლიანტი	
ეზომვა	
შეასრულა	
ლაგვეთი	

მასშტაბი

1:100

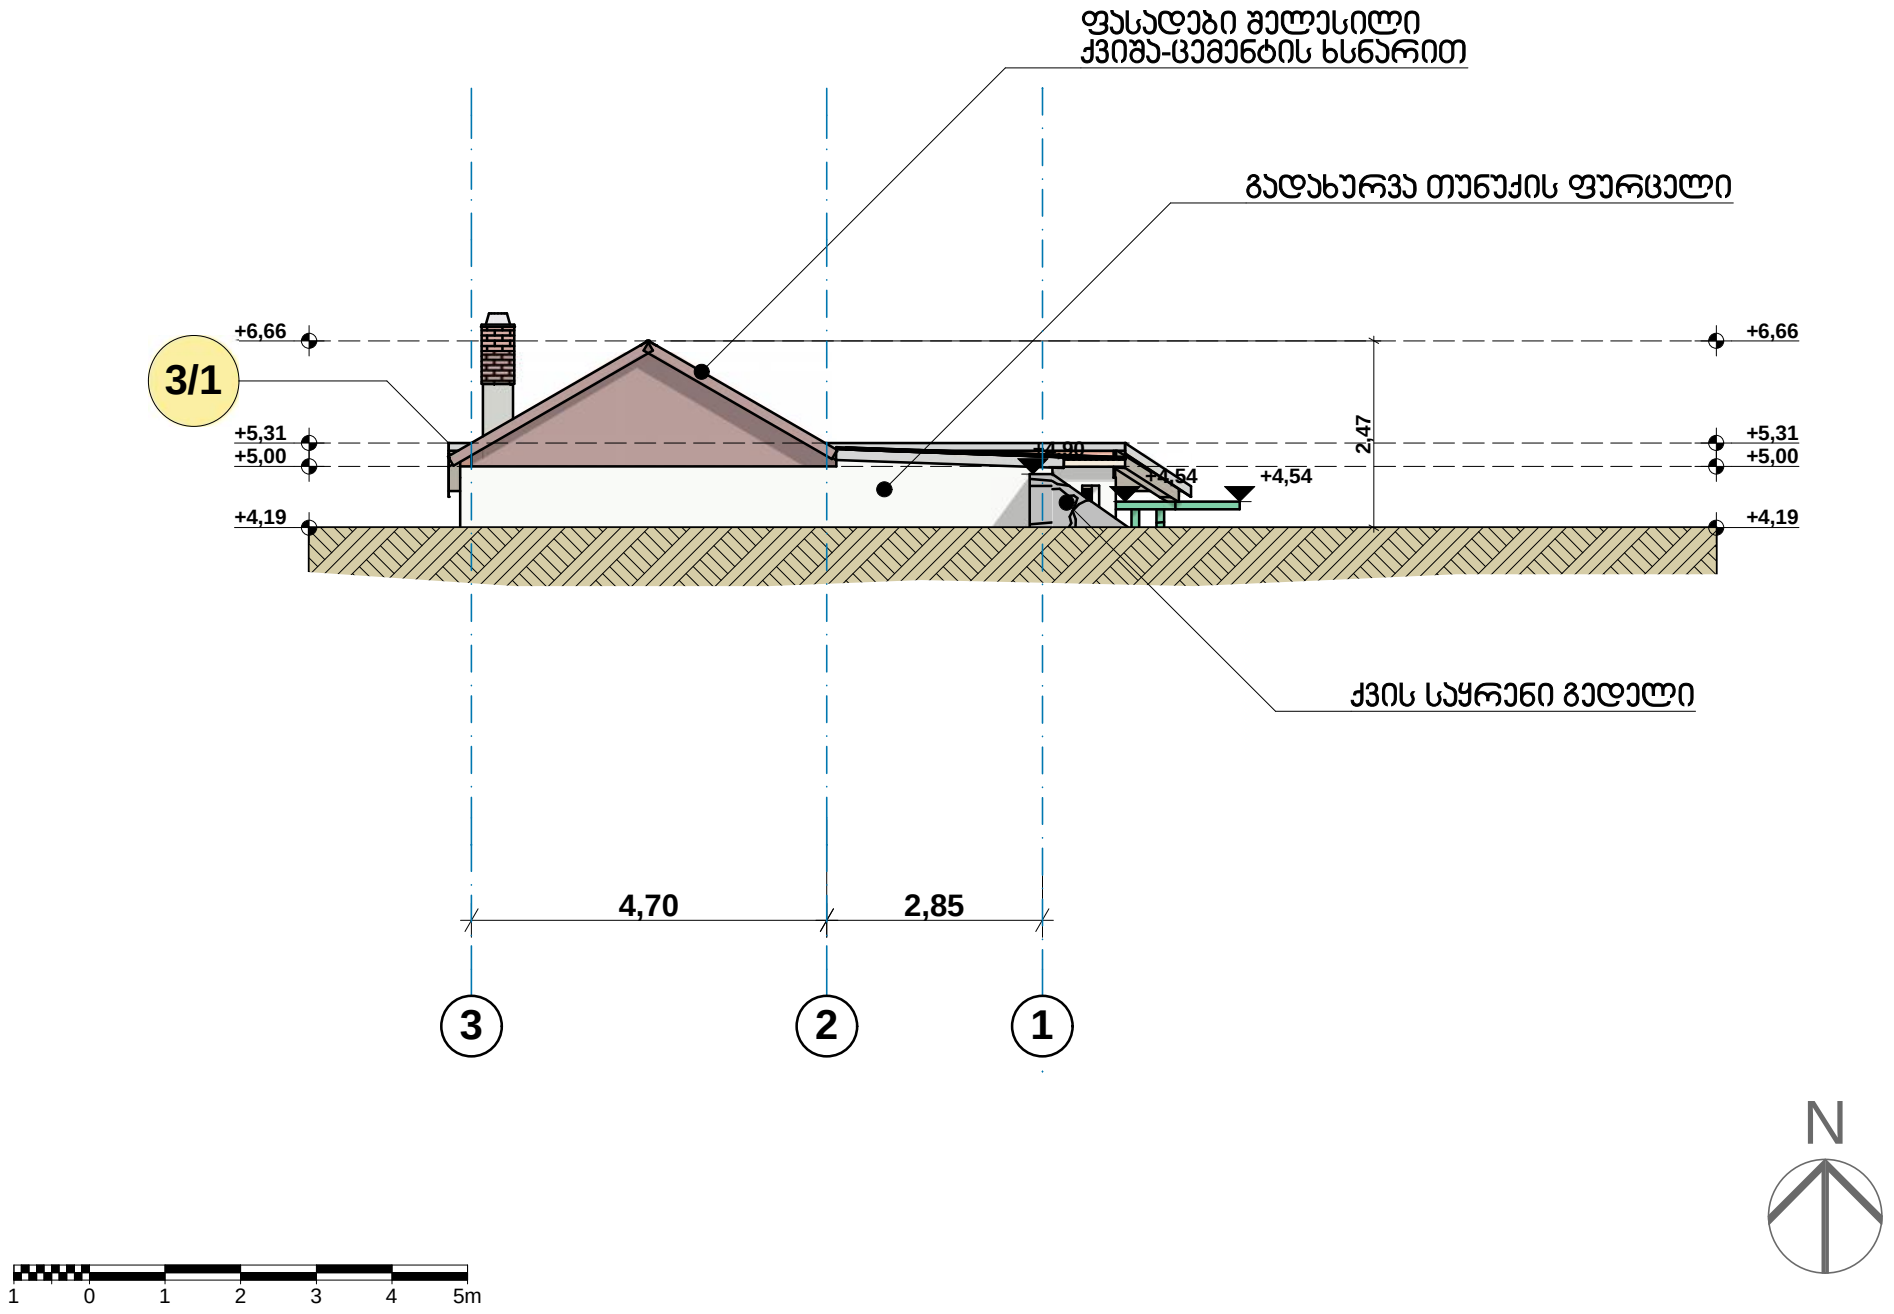

ფოთლების	A-4
ფერფლები	ფ-15
ფერფლი	ა-7
სტადია	ჯოლიკტი

მრავალბინიანი სამხოვრებელის სახლი	
ქალაქტი თბილისი,ვაზისუბნის სამხოვრებელი რაიონის ჩა/რ ჩრდილოეთით	
ობიექტი	
მისამართი	

ფასადი 3/1

შ.ჯ.ს სამიტის მფლობელობაში არსებული სამხოვრებელი სახლის ლეგალიზების არქიტექტურული ჯოლიკტი	

შ.ჯ.ს. "ორიენტერი" L.T.D "ORIENTIRI"	

თანამდებობა	ხელმოწერა	გვარი
დირექტორი		ლ. ლაშაური
ჯოფა		ლ. ბადაგაძე
შესრულა		ლ. ბადაგაძე
დამყვეთი		შ.ჯ.ს სამიტი

მასშტაბი	1:100

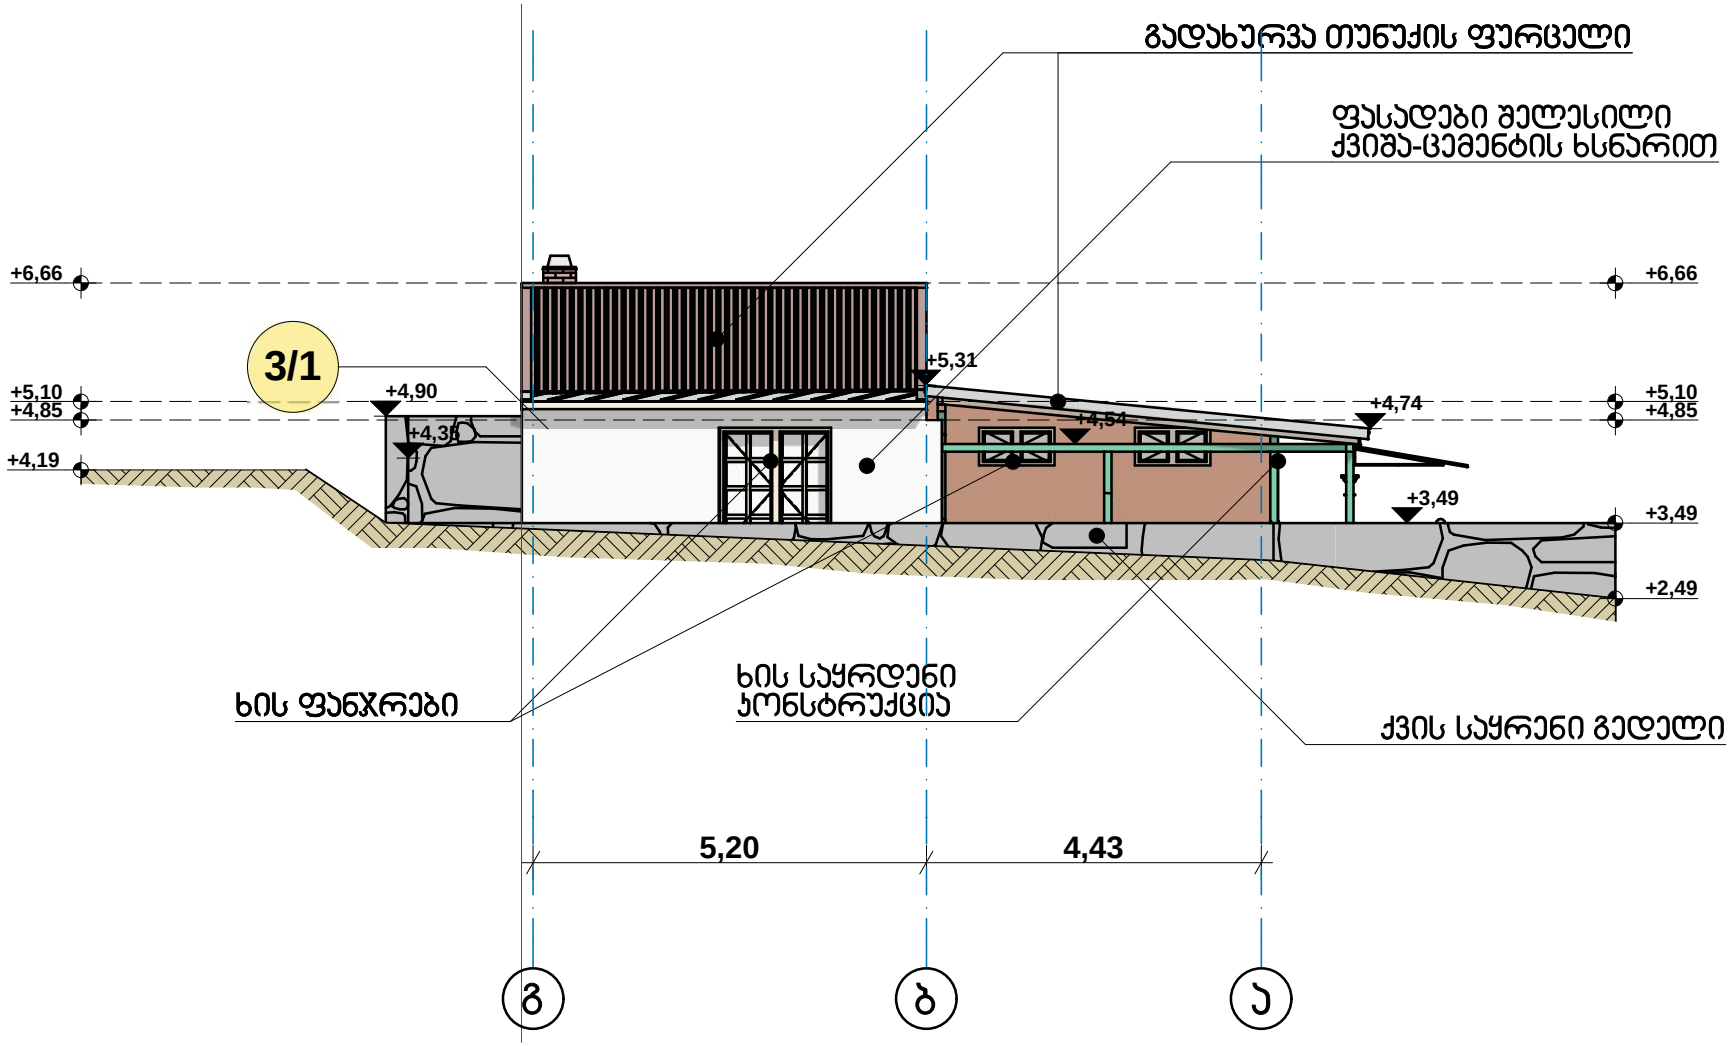

ობიექტი	ქალაქში თბილისში,ვაზისუბნის სკოლის რეაბილიტაცია
მისამართი	

ფასადი გ/ა

გ.პ.ს. სპეციალისტის ეროვნული სერტიფიკატის ნომერი: 01-19-0-0-0-2019 გ.პ.ს. სპეციალისტის ეროვნული სერტიფიკატის ნომერი: 01-19-0-0-0-2019

გ.პ.ს. "ორიენტირი"
L.T.D "ORIENTIRI"

თანამდებობა	ხელმოწერა	სახელი
დირექტორი		ლ. ლომიძე
პროექტი		ლ. ბერიძე
მთავარი		ლ. ბერიძე
დამრიგებელი		გ.ჯ.ს. სეფიაშვილი

მასშტაბი
1:100

ფორმატი	A-4
ფურცლების რაოდენობა	9-15
ფურცელი	3-8
ცვლილება	ფორმატი

სტადია	ფურცელი	ფურცლები	ფორმატი
პროექტი	პ-9	ფ-15	A-4



თანამდებობა	ხელმოწერა	გვარი
დირექტორი		ლ. ლაშხარი
ხელმძღვანელი		ლ. ბადაგაძე
შემსრულებელი		ლ. ბადაგაძე
დამკვეთი		შ.პ.ს სამიტი

შ.პ.ს. "ორიენტირი"
L.T.D "ORIENTIRI"

შ.პ.ს სამიტის მფლობელობაში არსებული საცხოვრებელი სახლის ლეგალიზების არქიტექტურული პროექტი

პერსპექტივი ხედი 1

ობიექტი	მრავალბინიანი საცხოვრებელი სახლი
მისამართი	ქალაქი თბილისი, ვაზისუბნის საცხოვრებელი რაიონის IIა მ/რ ჩრდილოეთით

1:100 მასშტაბი

სტადია	ფურცელი	ფურცლები	ფორმატი
პროექტი	პ-10	ფ-15	A-4



თანამდებობა	ხელმოწერა	გვარი
დირექტორი		ლ. ლაშხარი
ხელმძღვანელი		ლ. ბადაგაძე
შემსრულებელი		ლ. ბადაგაძე
დამკვეთი		შ.პ.ს სამიტი

შ.პ.ს. "ორიენტირი"
L.T.D "ORIENTIRI"

შ.პ.ს სამიტის მფლობელობაში არსებული საცხოვრებელი სახლის ლეგალიზების არქიტექტურული პროექტი

პერსპექტივი ხედი 2

ობიექტი	მრავალბინიანი საცხოვრებელი სახლი
მისამართი	ქალაქი თბილისი, ვაზისუბნის საცხოვრებელი რაიონის IIა მ/რ ჩრდილოეთით

მასშტაბი	1:100

სტადია	ფურცელი	ფურცლები	ფორმატი
პროექტი	პ-11	ფ-15	A-4



თანამდებობა	ხელმოწერა	გვარი
დირექტორი		ლ. ლაშხარი
ხელმძღვანელი		ლ. ბადაგაძე
შემსრულებელი		ლ. ბადაგაძე
დამკვეთი		შ.პ.ს სამიტი

შ.პ.ს. "ორიენტირი"
L.T.D "ORIENTIRI"

შ.პ.ს სამიტის მფლობელობაში არსებული საცხოვრებელი სახლის ლეგალიზების არქიტექტურული პროექტი

პერსპექტივი ხედი 2

ობიექტი	მრავალბინიანი საცხოვრებელი სახლი
მისამართი	ქალაქი თბილისი, ვაზისუბნის საცხოვრებელი რაიონის IIა მ/რ ჩრდილოეთით

1:100 მასშტაბი