GSPublisherVersion 0.0.100.100

შპს
ბონა დეა და კომპანია

13.06.2015

ქ. თბილისი, wyaltubos ქუჩა

ექსპლიკაცია

შეასრულა

A 3

ფორმატი

საპროექტო ობიექტის მისამართი

პრ. ავტორი

სტადია

დამკვეთი

ფურც. თარიღი მასშტაბი

დირექტორი

pr. Se.

პ. ნუცუბიძე

მრავალბინიანი
სახლი wyaltubos ქუჩაზე

გ. გურგენიძე

17.90 %

1,009.02 m2

39.33 m

2

სკ. ღიობი

s 1,300 200 200

სკ. ღიობი

s 1,300 200 200

UP 9 x 161 = 1,450

1

2

3

4

5

6

7

8

9 UP 7 x 160 = 1,120

16

15

14

13

12

11

10

9 x 16 = 1,450 141312

UP 9 x 161 = 1,450

1
2

3

4

5

6

7

8

9

UP 9 x 161 = 1,450 1413121110

1

1

8

8

2

2

3

3

4

4

5

5

6

6

7

7

d

g

b

d/1

6

6

120

210

120

22,800 300

900 150 38,700

150 38,500 200 3,629
150 5,500 5,500 5,500 5,500 5,500 5,500 5,500 200 3,629

33,400

300 1,628 2,500 1,072 300 300 100 4,900 700 5,300 704 200 9,496 300

300

6,692

5,200

200 1,250 100 1,250

300 32,800 300 300 28,558 300 5,500 5,600 700 5,150 700 3,450 700 6,858 300

300 38,250 300

300 16,150 6,200 4,650 700 4,800 700 4,650 400 300 300 352 2,214 300 -1.50

-2,900

-2,900

25.35 m

2

2

3

4

5

6

8

9

7

11

14

10

17

18

19

24

25

26

27

28

29

30

31

13

12

15

22

23

16

32

1

"ა" ბლოკის ღერძი

20

21

33

ჭრილი 1

ჭრილი 1

ჭრილი 2 ჭრილი 2

ფასადი"3"

ფასადი "1"

ფასადი "4"

ფასადი"2"

5,650 5,500 5,500 5,500 5,500 5,500 5,400 100 200

343 1,850 27,100 200 3,387

343 250 7,100 4,300 6,000 6,000 5,300 200

a

a/1 a/1

- 1 სართული

დასახელება

1) ავტოსადგო..

1) დერეფანი

m2

1,009.02

39.33

1,048.35..

.

-2,900 ნიშნულზე
შეცვლილია ,,ა"
ბლოკთან მიბმის სქემა -2.900 ნიშნული

ს. ფართი

შენობის 0.000 ნიშნული
შეესაბამება აბსოლიტურ
ნიშნულს 411.53 მ.

1:200

ნაკვეთის წითელი ხაზი

ნაკვეთის წითელი ხაზი

შენიშვნა :
შეცვლილია ავტოსადგომების განლაგება,თუმცა არ მცირდება მათი რაოდენობა.

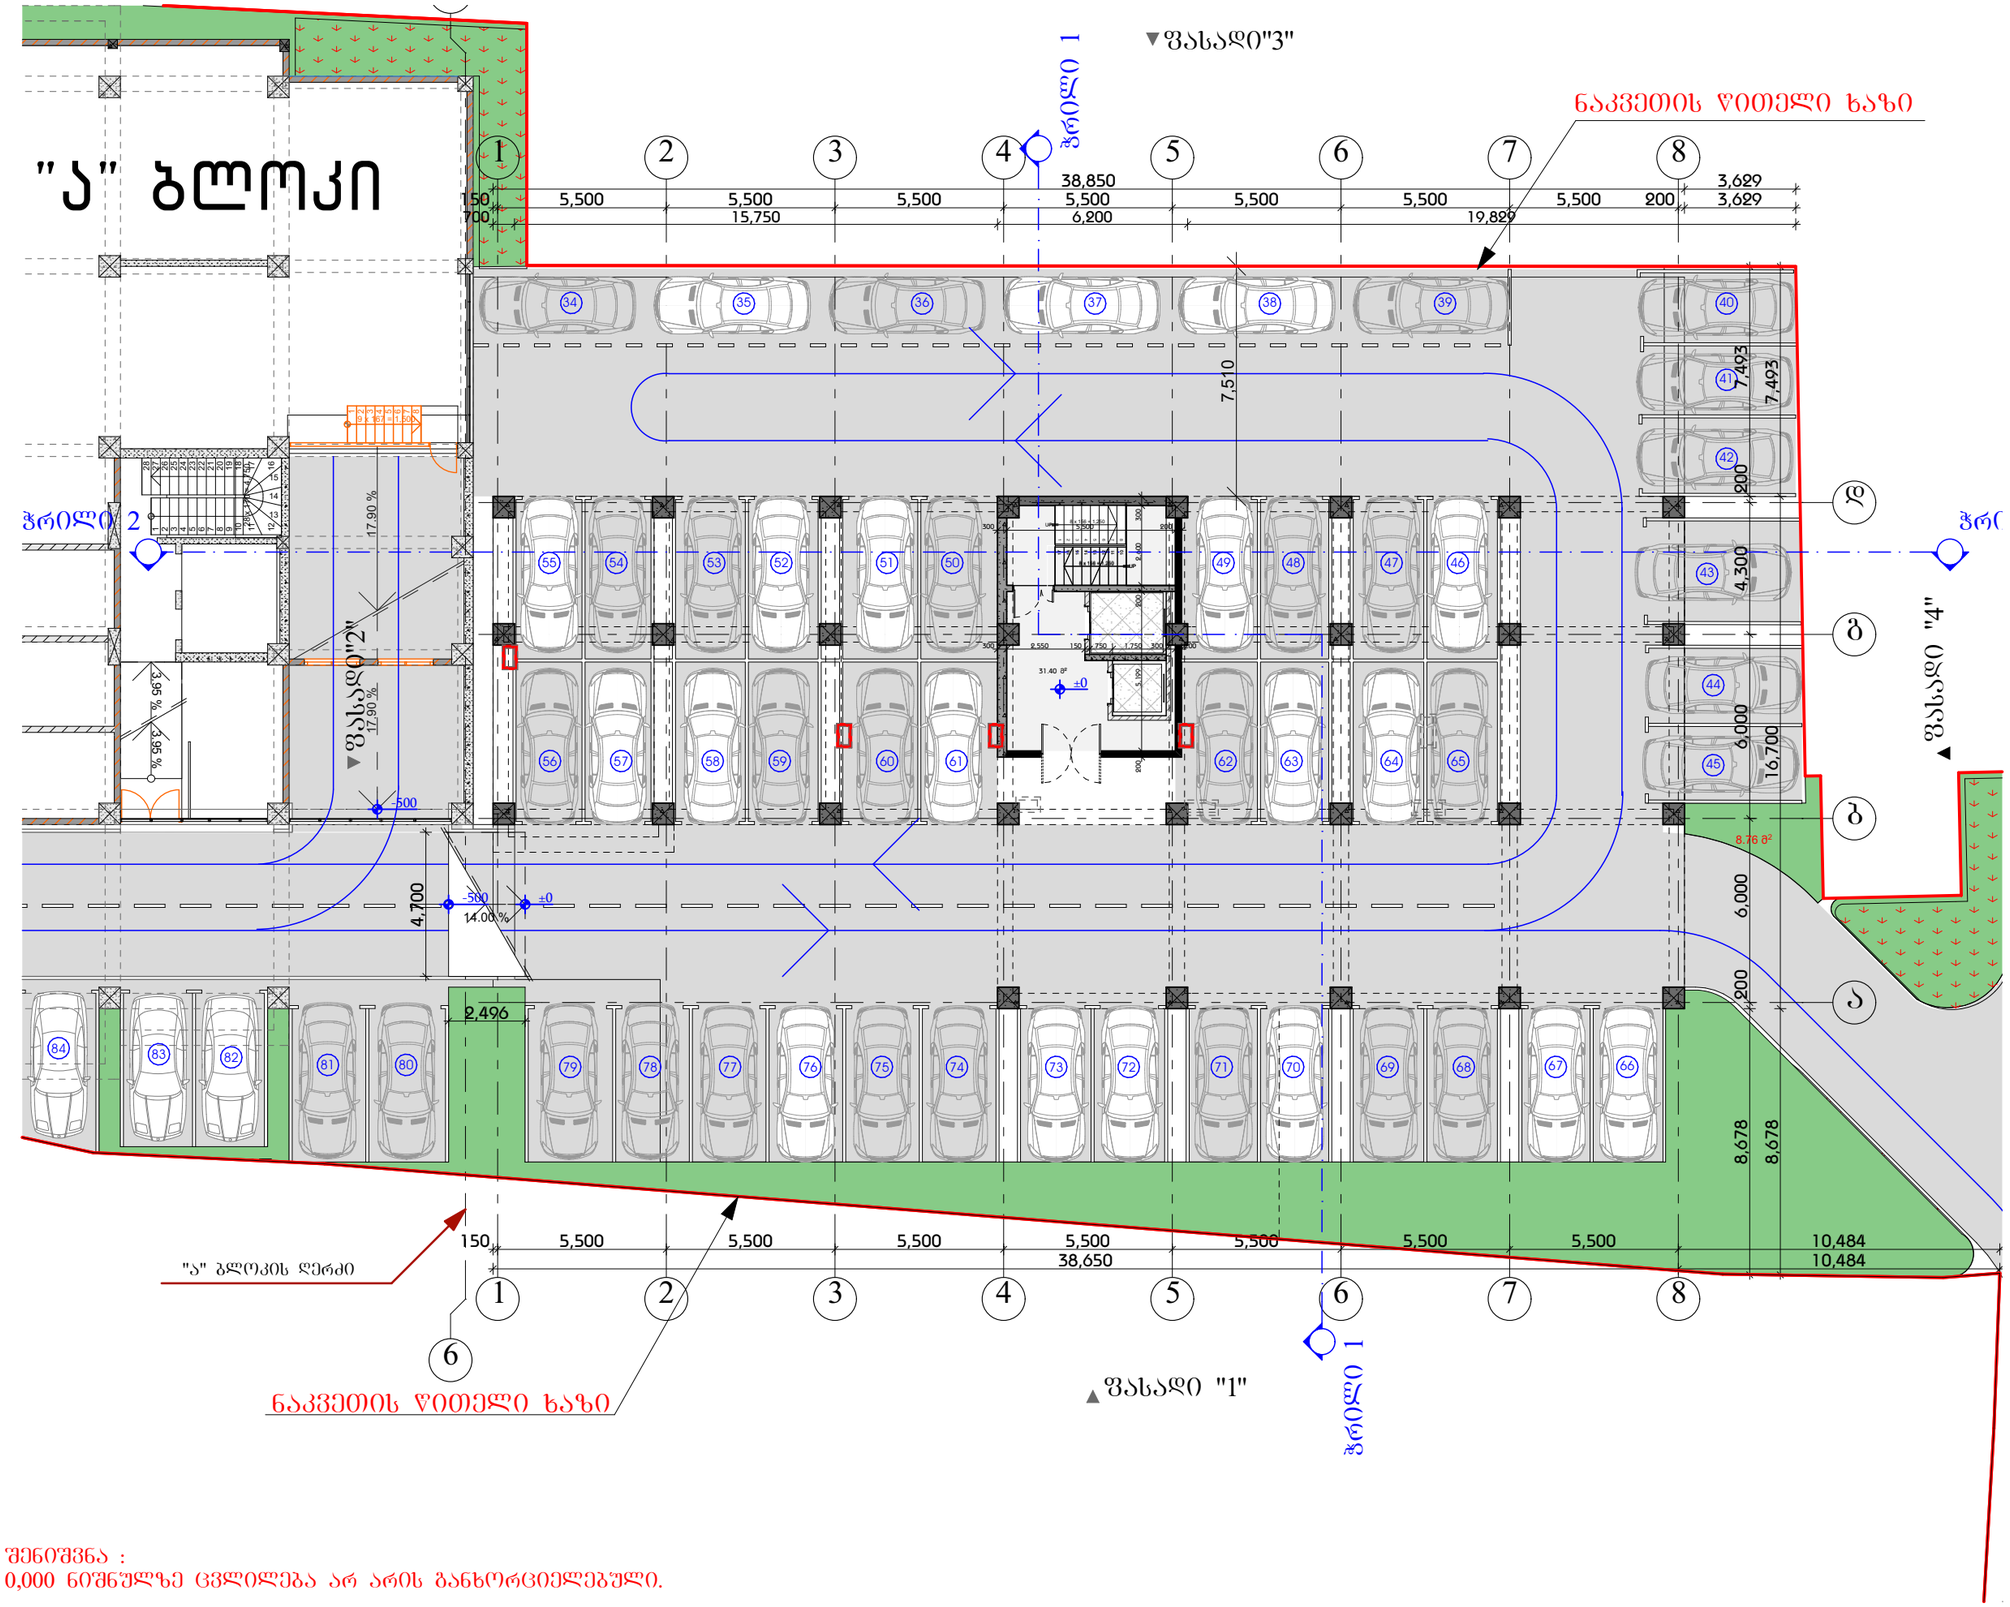

შენიშვნა :
0,000 ნიშნულზე ცვლილება არ არის განხორციელებული.

მრავალბინიანი
სახლი ყვალტუბოს ქუჩაზე

ექსპლიკაცია

0.000 ნიშნული

0 სართული

დასახელება	მ2
1) დერეფანი	31.40
ს. ფართი	31.40 m²

შენობის 0.000 ნიშნული შეესაბამება აბსოლიტურ ნიშნულს 411.53 მ.

დამკვეთი

საპროექტო ობიექტის მისამართი

ქ. თბილისი, ყვალტუბოს ქუჩა

დირექტორი	ნ. ნუცუბიძე	
პრ. ავტორი	გ. ბურჯანაძე	
შეასრულა		

სტადია	ფურც.	თარიღი	მასშტაბი	ფორმატი
პრ. შპ.		13.06.2015	1:200	A 3

შპს
ბონა დეა და კომპანია

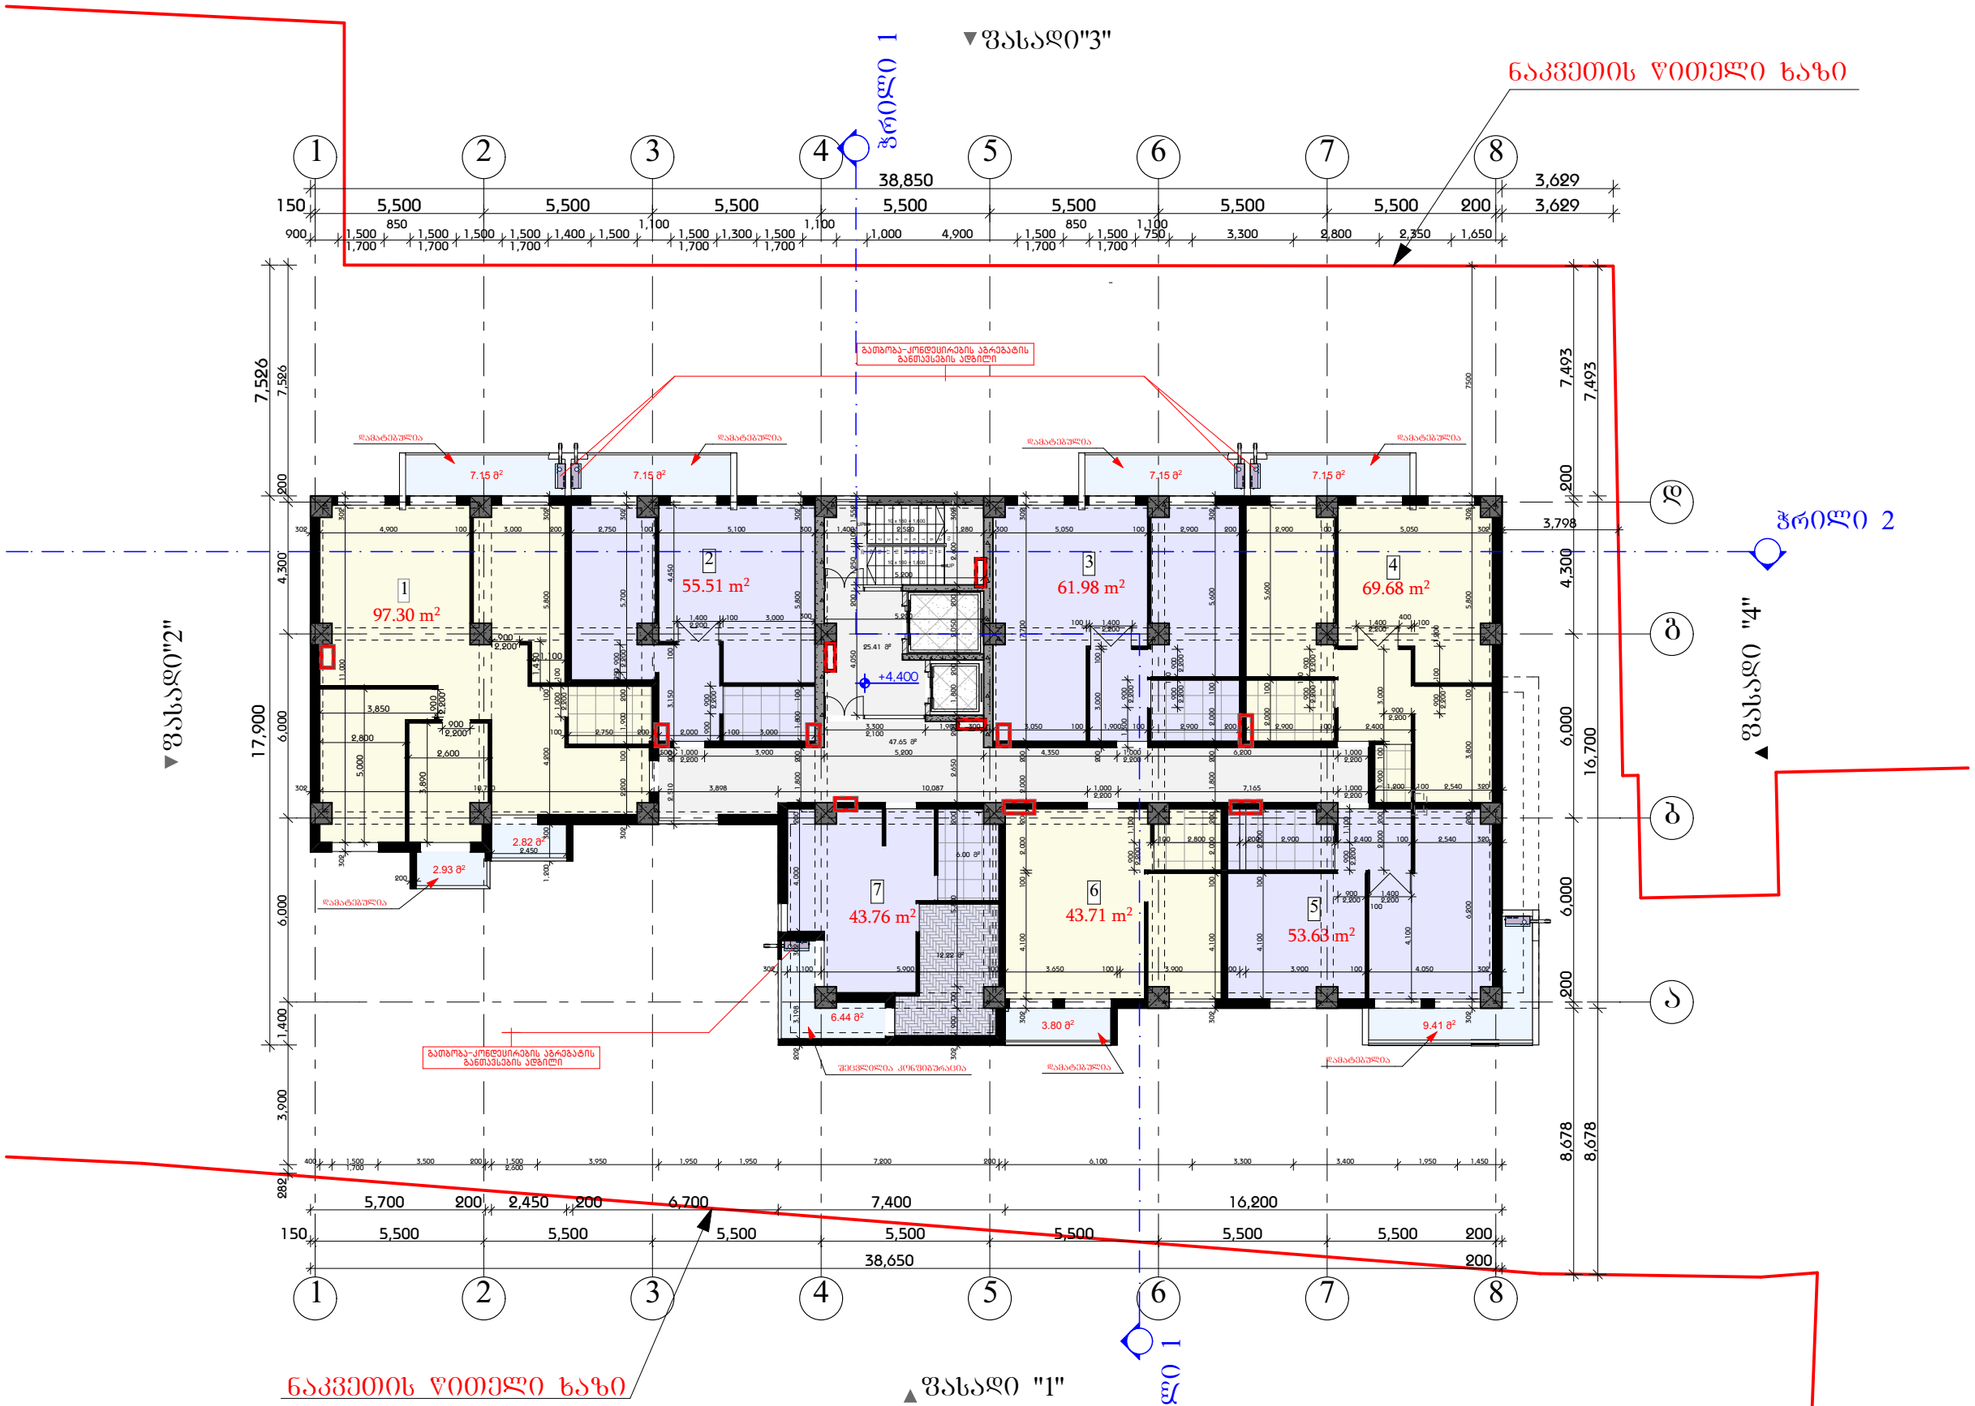

შენიშვნა :
შეცვლილია პირველი სართულის ნიშნული +5,000-ის ნაცვლად +4,400-ით.
დერეფანში შეცვლილია ლიფტების განლაგება და კიბის უჯრედში დამატებულია საკომუნიკაციო შახტები, ასევე ბინებში დამატებულია სავენტილაციო შახტები.

მრავალბინიანი
სახლი ყვალტუბოს ქუჩაზე

ექსპლიკაცია

+4.400 ნიშნული

1. სართული

დასახელება	მ2
1) სახცოვრებე..	425.57
1) საზაფხულო	54.00
1) დერეფანი	73.06
ს. ფართი	552.63 m²

შენობის 0.000 ნიშნული შეესაბამება აბსოლიტურ ნიშნულს 411.53 მ.

დამკვეთი

საპროექტო ობიექტის მისამართი

ქ. თბილისი, ყვალტუბოს ქუჩა

დირექტორი	ნ. ნუცუბიძე	
პრ. ავტორი	გ.ბურჯანაძე	
შეასრულა		

სტადია	ფურც.	თარიღი	მასშტაბი	ფორმატი
პრ. შპ.		13.06.2015	1:200	A3

შპს
ბონა დეა და კომპანია

▼ფასადი"3"

ნაკვეთის ზღუდე ხაზი

ჭრილი 1

ჭრილი 2

▼ფასადი"2"

▲ფასადი "4"

▲ფასადი "1"

ნაკვეთის ზღუდე ხაზი

მრავალბინიანი სახლი ყვალტუბოს ქუჩაზე	
ექსპლიკაცია	
+7.600 ნიშნული	
2 სართული	
დასახელება	მ2
1) სახცოვრებე..	441.04
1) საზაფხულო	51.00
1) დერეფანი	73.06
ს. ფართი	565.10 m²

შენობის 0.000 ნიშნული შეესაბამება აბსოლიტურ ნიშნულს 411.53 მ.

დამკვეთი	
საპროექტო ობიექტის მისამართი	
ქ. თბილისი, ყვალტუბოს ქუჩა	
დირექტორი	ნ. ნიკუბაძე
პრ. ავტორი	გ.ფურცელაძე
შესრულა	

სტადია	ფურც.	თარიღი	მასშტაბი	ფორმატი
პრ. შპ.		13.06.2015	1:200	A3

შპს
ბონა დეა და კომპანია

შენიშვნა :
შეცვლილია პირველი საცხოვრებელი სართულის ნიშნული +8,200-ის ნაცვლად +7,600-ით.
დერეფანში შეცვლილია ლიფტების განლაგება და კიბის უჯრედში დამატებულია საკომუნიკაციო შახტები, ასევე ბინებში დამატებულია სავენტილაციო შახტები.

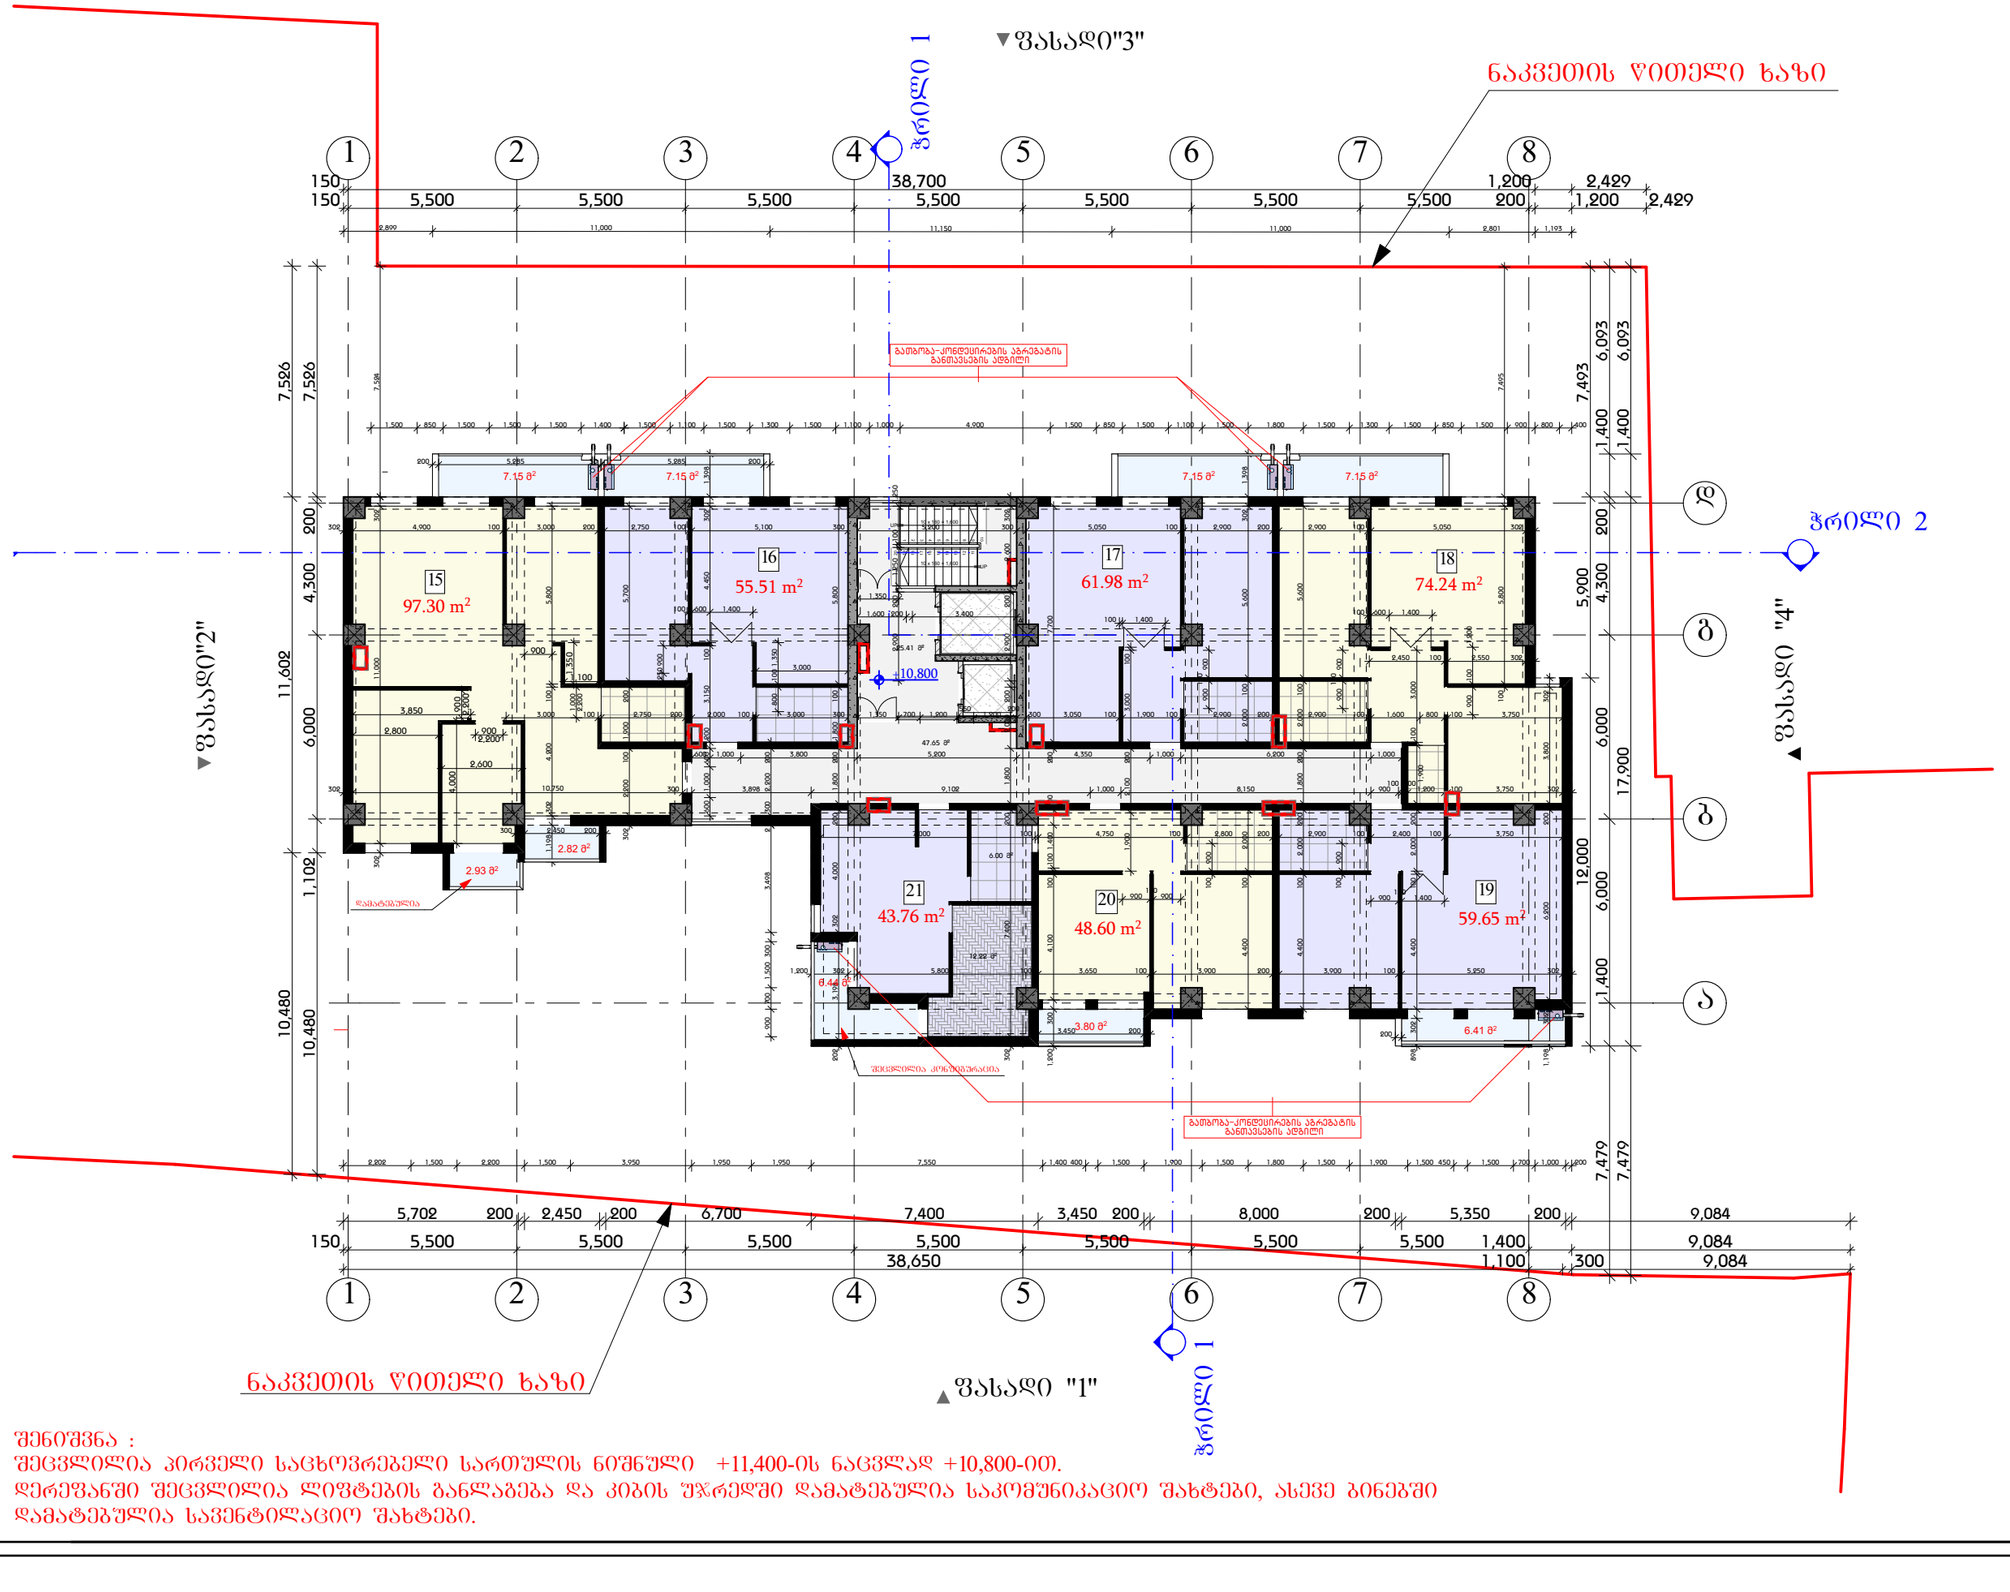

შენიშვნა :
შეცვლილია პირველი საცხოვრებელი სართულის ნიშნული +11,400-ის ნაცვლად +10,800-ით.
დერეფანში შეცვლილია ლიფტების განლაგება და კიბის უჯრედში დამატებულია საკომუნიკაციო შახტები, ასევე ბინებში დამატებულია სავენტილაციო შახტები.

მრავალბინიანი
სახლი ყვალტუბოს ქუჩაზე

ექსპლიკაცია

+10.800 ნიშნული

3 სართული

დასახელება	მ2
1) სახცოვრებე..	441.04
1) საზაფხულო	51.00
1) დერეფანი	73.06
ს. ფართი	565.10 m²

შენობის 0.000 ნიშნული
შეესაბამება აბსოლიტურ
ნიშნულს 411.53 მ.

დამკვეთი	

საპროექტო ობიექტის მისამართი

ქ. თბილისი, ყვალტუბოს ქუჩა

დირექტორი	ნ. ნიკუბაძე		
პრ. ავტორი	გ.ფურცელაძე		
შეასრულა			

სტადია	ფურც.	თარიღი	მასშტაბი	ფორმატი
პრ. შპ.		13.06.2015	1:200	A3

შპს
ბონა დეა და კომპანია

▼ფასადი"3"

ნაკვეთის წითელი ხაზი

ჭრილი 1

ჭრილი 2

▼ფასადი"2"

▲ფასადი "4"

▲ფასადი "1"

ნაკვეთის წითელი ხაზი

გამოშვა-კონდესირების აგრეგატის განთავსების ადგილი

შეცვლილია კონფიგურაცია

22 — 97.30 m²

23 — 55.51 m²

24 — 61.98 m²

25 — 74.24 m²

26 — 59.65 m²

27 — 48.60 m²

28 — 43.76 m²

+14.000

შენიშვნა :
შეცვლილია პირველი საცხოვრებელი სართულის ნიშნული +14,600-ის ნაცვლად +14,000-ით.
დერეფანში შეცვლილია ლიფტების განლაგება და კიბის უჯრედში დამატებულია საკომუნიკაციო შახტები, ასევე ბინებში დამატებულია სავენტილაციო შახტები.

მრავალბინიანი სახლი ყვალტუბოს ქუჩაზე	
ექსპლიკაცია	
+14.000 ნიშნული	
4 სართული	
დასახელება	მ2
1) სახცოვრებე..	441.04
1) საზაფხულო	51.00
1) დერეფანი	73.06
ს. ფართი	565.10 m²

შენობის 0.000 ნიშნული შეესაბამება აბსოლიტურ ნიშნულს 411.53 მ.

დამკვეთი

საპროექტო ობიექტის მისამართი

ქ. თბილისი, ყვალტუბოს ქუჩა

დირექტორი	ქ. ნიკუბაძე	
არ. ავტორი	გ.ჯაშიაშვილი	
შესრულა		

სტადია	ფურც.	თარიღი	მასშტაბი	ფორმატი
პრ. შპ.		13.06.2015	1:200	A3

შპს
ბონა დეა და კომპანია

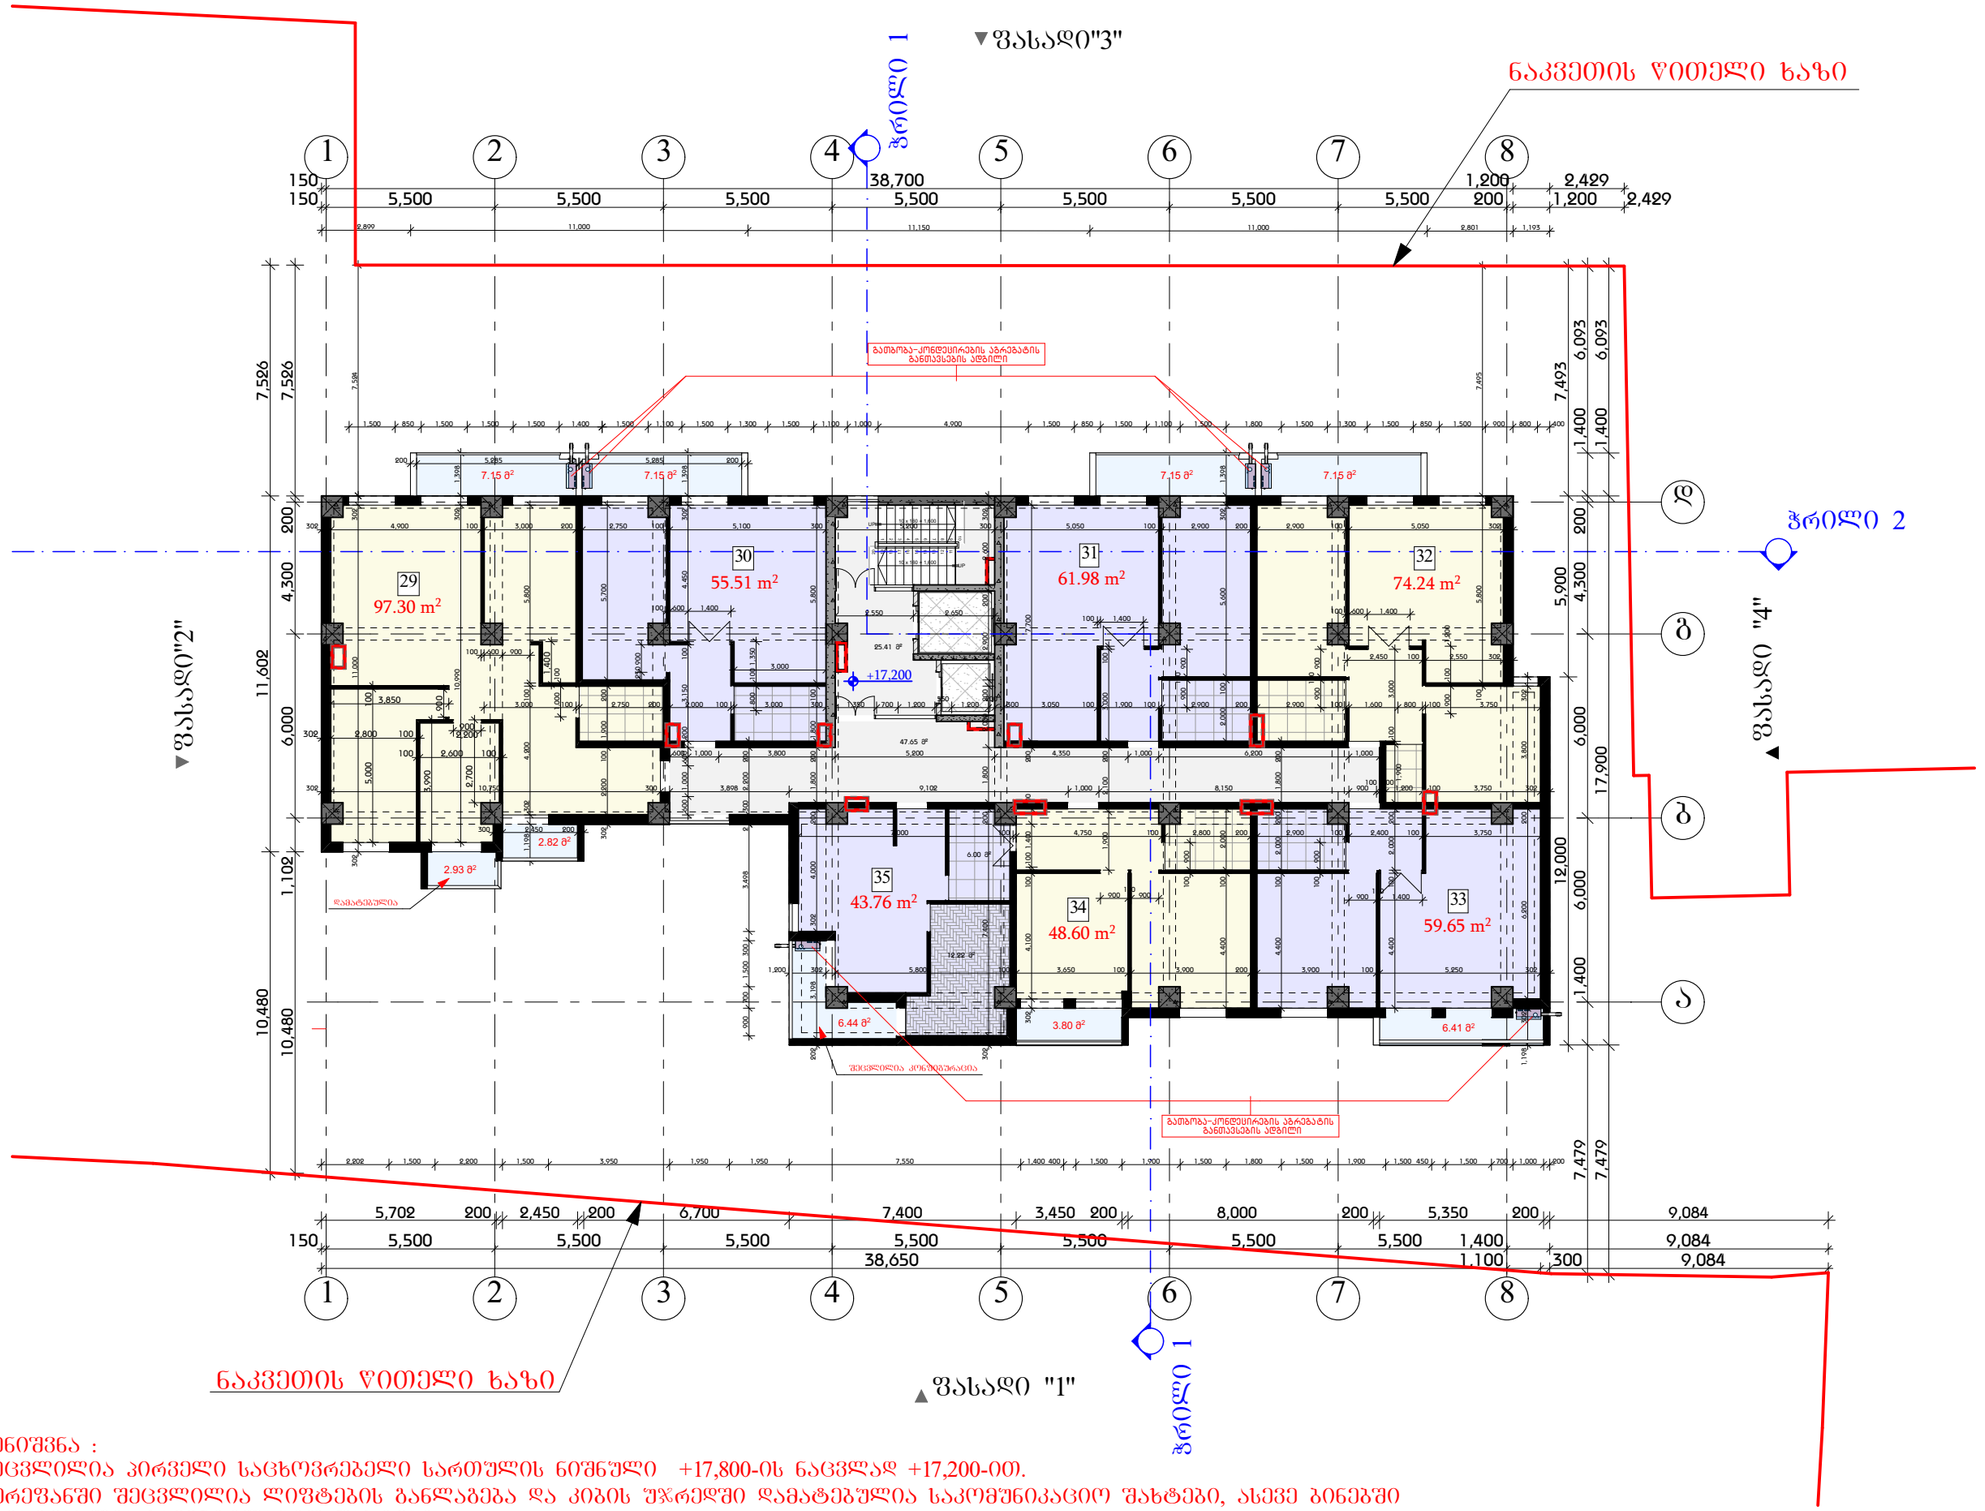

შენიშვნა :
შეცვლილია პირველი საცხოვრებელი სართულის ნიშნული +17,800-ის ნაცვლად +17,200-ით.
დერეფანში შეცვლილია ლიფტების განლაგება და კიბის უჯრედში დამატებულია საკომუნიკაციო შახტები, ასევე ბინებში დამატებულია სავენტილაციო შახტები.

მრავალბინიანი სახლი ყვალტუბოს ქუჩაზე	
ექსპლიკაცია	
+17.200 ნიშნული	
5 სართული	
დასახელება	მ2
1) სახცოვრებე..	441.04
1) საზაფხულო	51.00
1) დერეფანი	73.06
ს. ფართი	565.10 m²

შენობის 0.000 ნიშნული შეესაბამება აბსოლიტურ ნიშნულს 411.53 მ.

დამკვეთი	
საპროექტო ობიექტის მისამართი	
ქ. თბილისი, ყვალტუბოს ქუჩა	
დირექტორი	ნ. ნიკუბაძე
არ. ავტორი	გ.ჯაშიაშვილი
შესრულა	

სტადია	ფურც.	თარიღი	მასშტაბი	ფორმატი
პრ. შპ.		13.06.2015	1:200	A3

შპს
ბონა დეა და კომპანია

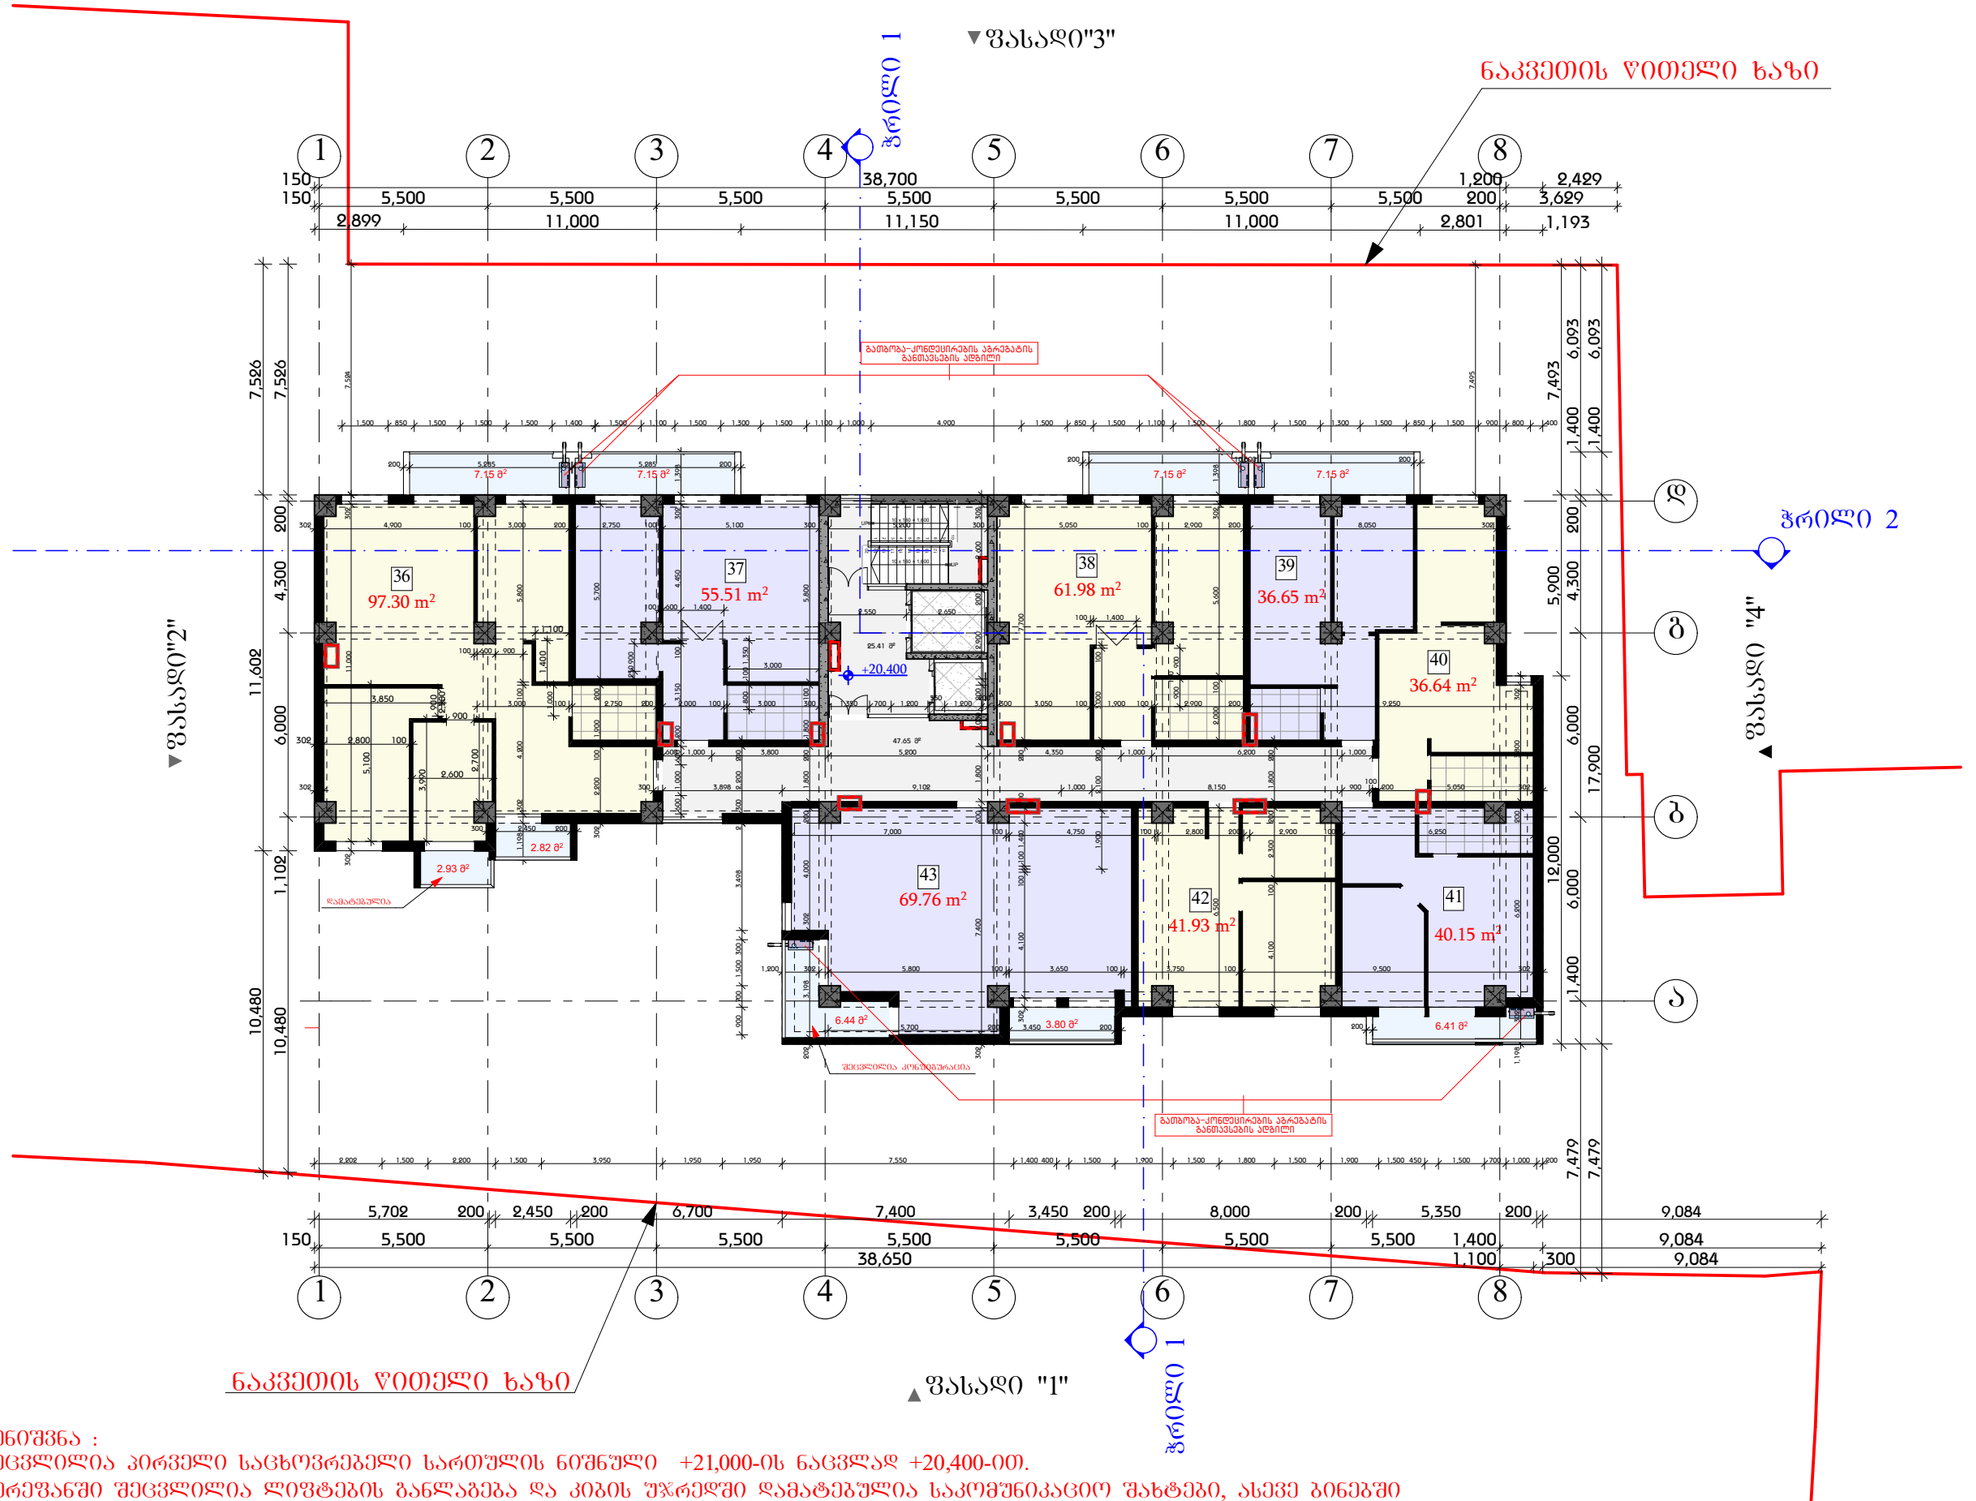

შენიშვნა :
შეცვლილია პირველი საცხოვრებელი სართულის ნიშნული +21,000-ის ნაცვლად +20,400-ით.
დერეფანში შეცვლილია ლიფტების განლაგება და კიბის უჯრედში დამატებულია საკომუნიკაციო შახტები, ასევე ბინებში დამატებულია სავენტილაციო შახტები.

მრავალბინიანი
სახლი ყვალტუბოს ქუჩაზე

ექსპლიკაცია

+20.400 ნიშნული

6 სართული

დასახელება	მ2
1) სახცოვრებე..	439.92
1) საზაფხულო	51.00
1) დერეფანი	73.06
ს. ფართი	563.98 m²

შენობის 0.000 ნიშნული შეესაბამება აბსოლიტურ ნიშნულს 411.53 მ.

დამკვეთი	
საპროექტო ობიექტის მისამართი	ქ. თბილისი, ყვალტუბოს ქუჩა
დირექტორი	ნ. ნიკუბაძე
პრ. ავტორი	გ.ბურჯანაძე
შეასრულა	

სტადია	ფურც.	თარიღი	მასშტაბი	ფორმატი
პრ. შპ.		13.06.2015	1:200	A3

შპს
ბონა დეა და კომპანია

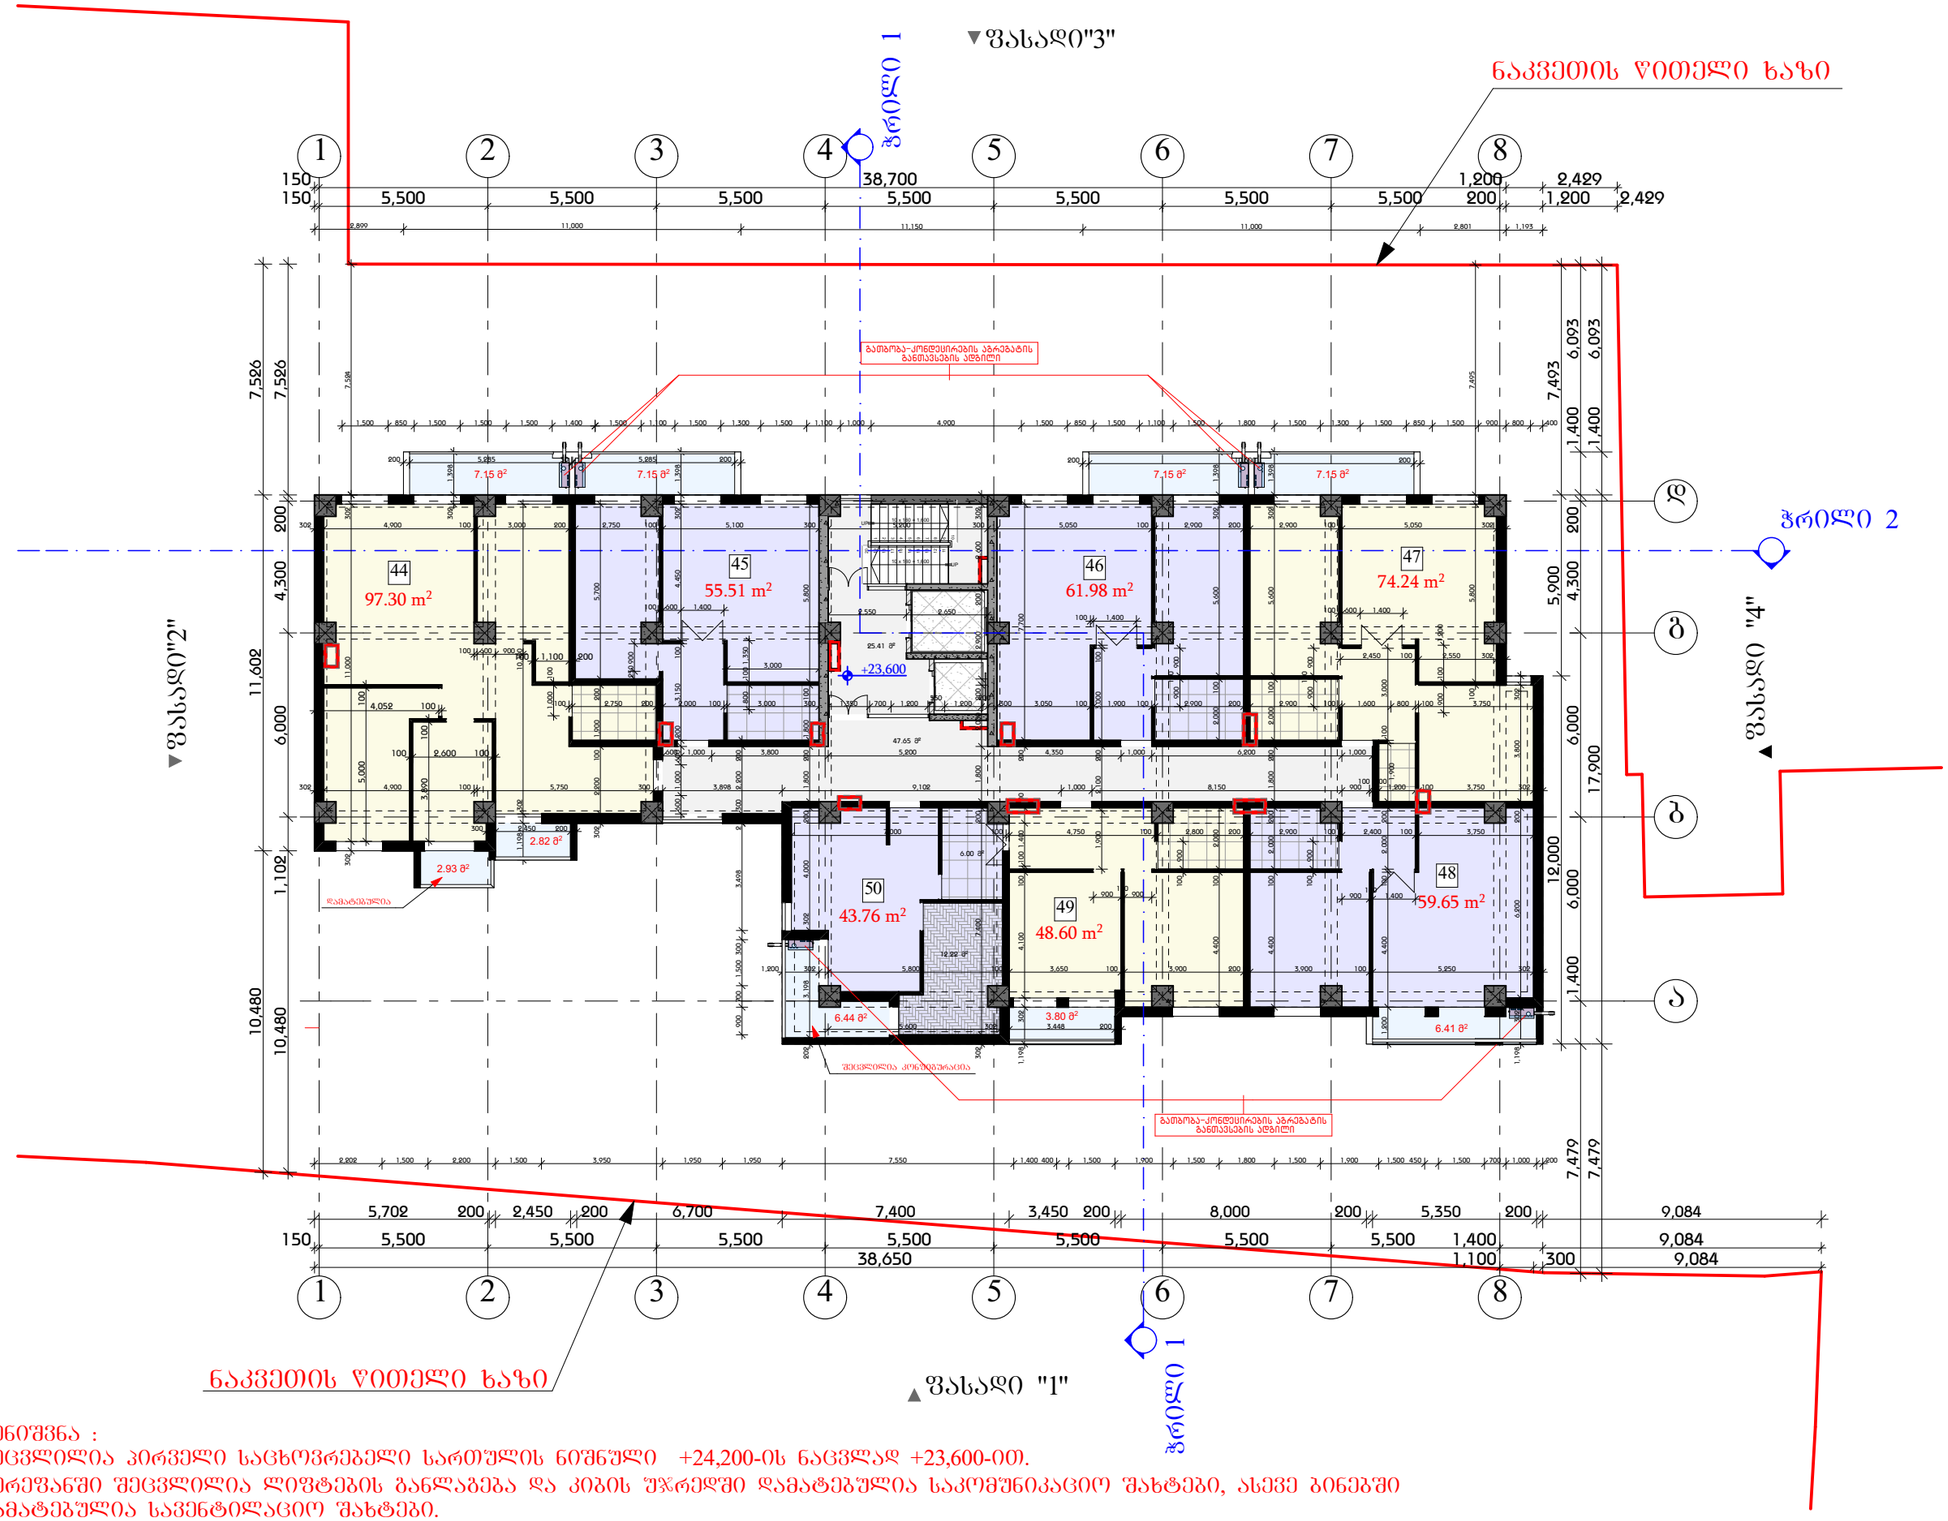

შენიშვნა :
შეცვლილია პირველი საცხოვრებელი სართულის ნიშნული +24,200-ის ნაცვლად +23,600-ით.
დერეფანში შეცვლილია ლიფტების განლაგება და კიბის უჯრედში დამატებულია საკომუნიკაციო შახტები, ასევე ბინებში დამატებულია სავენტილაციო შახტები.

მრავალბინიანი
სახლი ყვალტუბოს ქუჩაზე

ექსპლიკაცია

+23.600 ნიშნული

7 სართული

დასახელება	მ2
1) სახცოვრებე..	441.04
1) საზაფხულო	51.00
1) დერეფანი	73.06
ს. ფართი	565.10 m²

შენობის 0.000 ნიშნული
შეესაბამება აბსოლიტურ
ნიშნულს 411.53 მ.

დამკვეთი

საპროექტო ობიექტის მისამართი

ქ. თბილისი, ყვალტუბოს ქუჩა

დირექტორი	ქ. ნიკუბაძე	
არ. ავტორი	გ.ბურჯანაძე	
შესრულა		

სტადია	ფურც.	თარიღი	მასშტაბი	ფორმატი
პრ. შპ.		13.06.2015	1:200	A3

შპს
ბონა დეა და კომპანია

მრავალბინიანი სახლი წყალტუბოს ქუჩაზე

ექსპლიკაცია

+26.800 ნიშნული

8 სართული

დასახელება	მ2
1) სახცოვრებე..	407.20
1) საზაფხულო	84.54
1) დერეფანი	75.26
ს. ფართი	567.00 m²

შენობის 0.000 ნიშნული შეესაბამება აბსოლიტურ ნიშნულს 411.53 მ.

დამკვეთი

საპროექტო ობიექტის მისამართი

ქ. თბილისი, წყალტუბოს ქუჩა

დირექტორი	ლ. ნიკაუბაძე	
არ. ავტორი	გ.ჯაფარიძე	
შესრულა		

სტადია	ფურც.	თარიღი	მასშტაბი	ფორმატი
პრ. შპ.		13.06.2015	1:200	A3

შპს
ბონა დეა და კომპანია

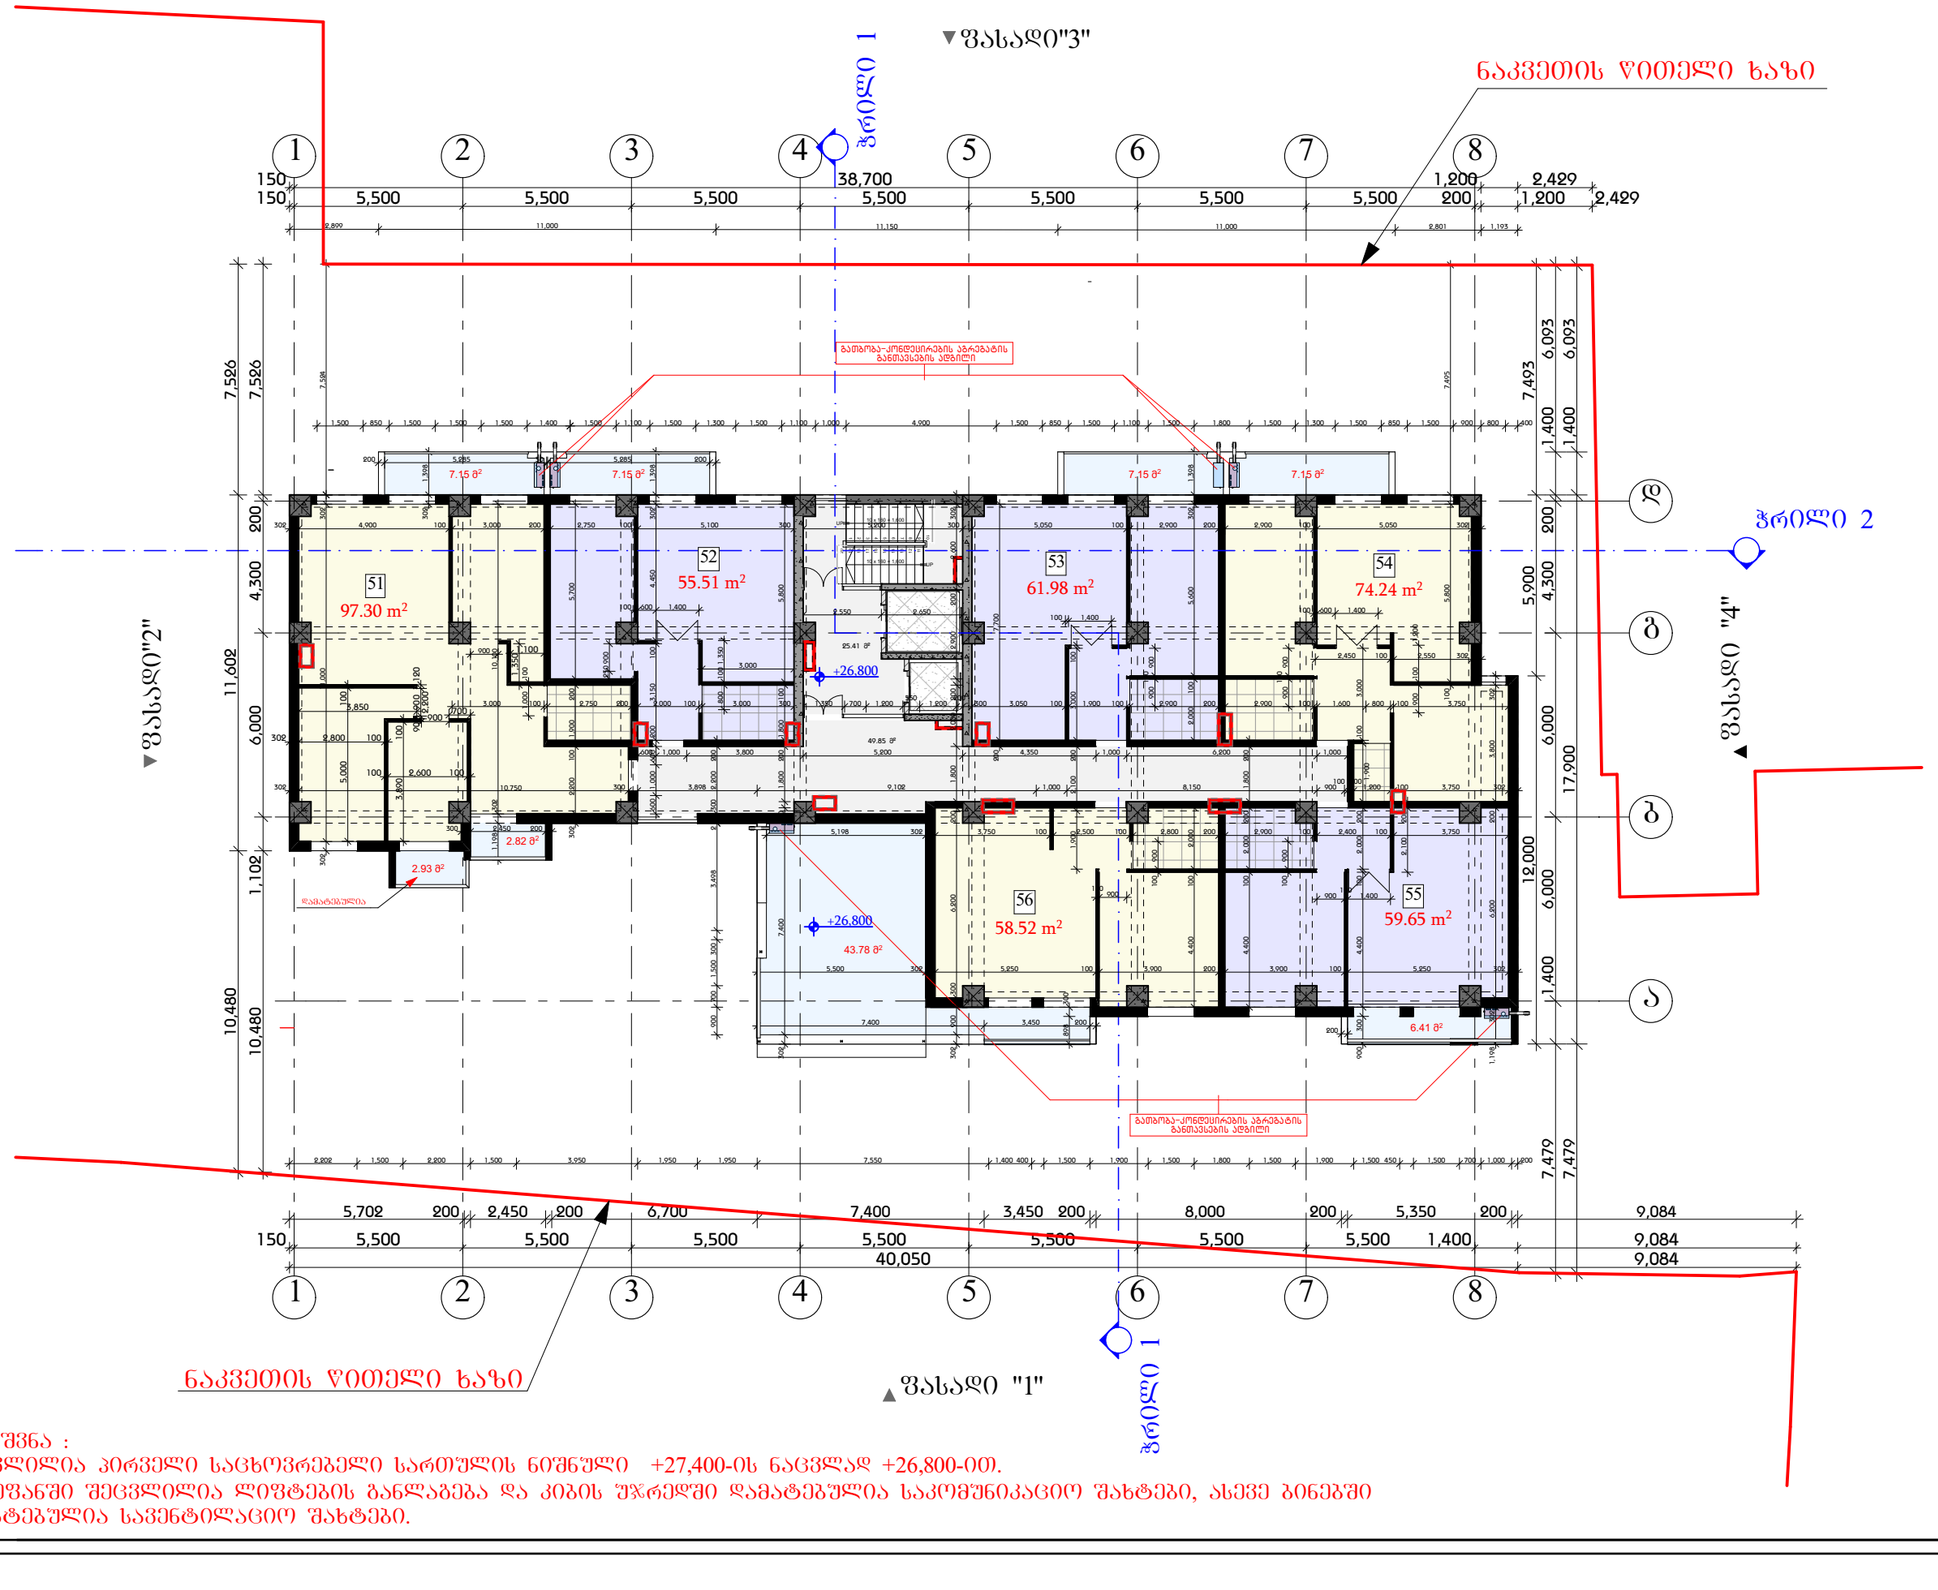

შენიშვნა :
შეცვლილია პირველი საცხოვრებელი სართულის ნიშნული +27,400-ის ნაცვლად +26,800-ით.
დერეფანში შეცვლილია ლიფტების განლაგება და კიბის უჯრედში დამატებულია საკომუნიკაციო შახტები, ასევე ბინებში დამატებულია სავენტილაციო შახტები.

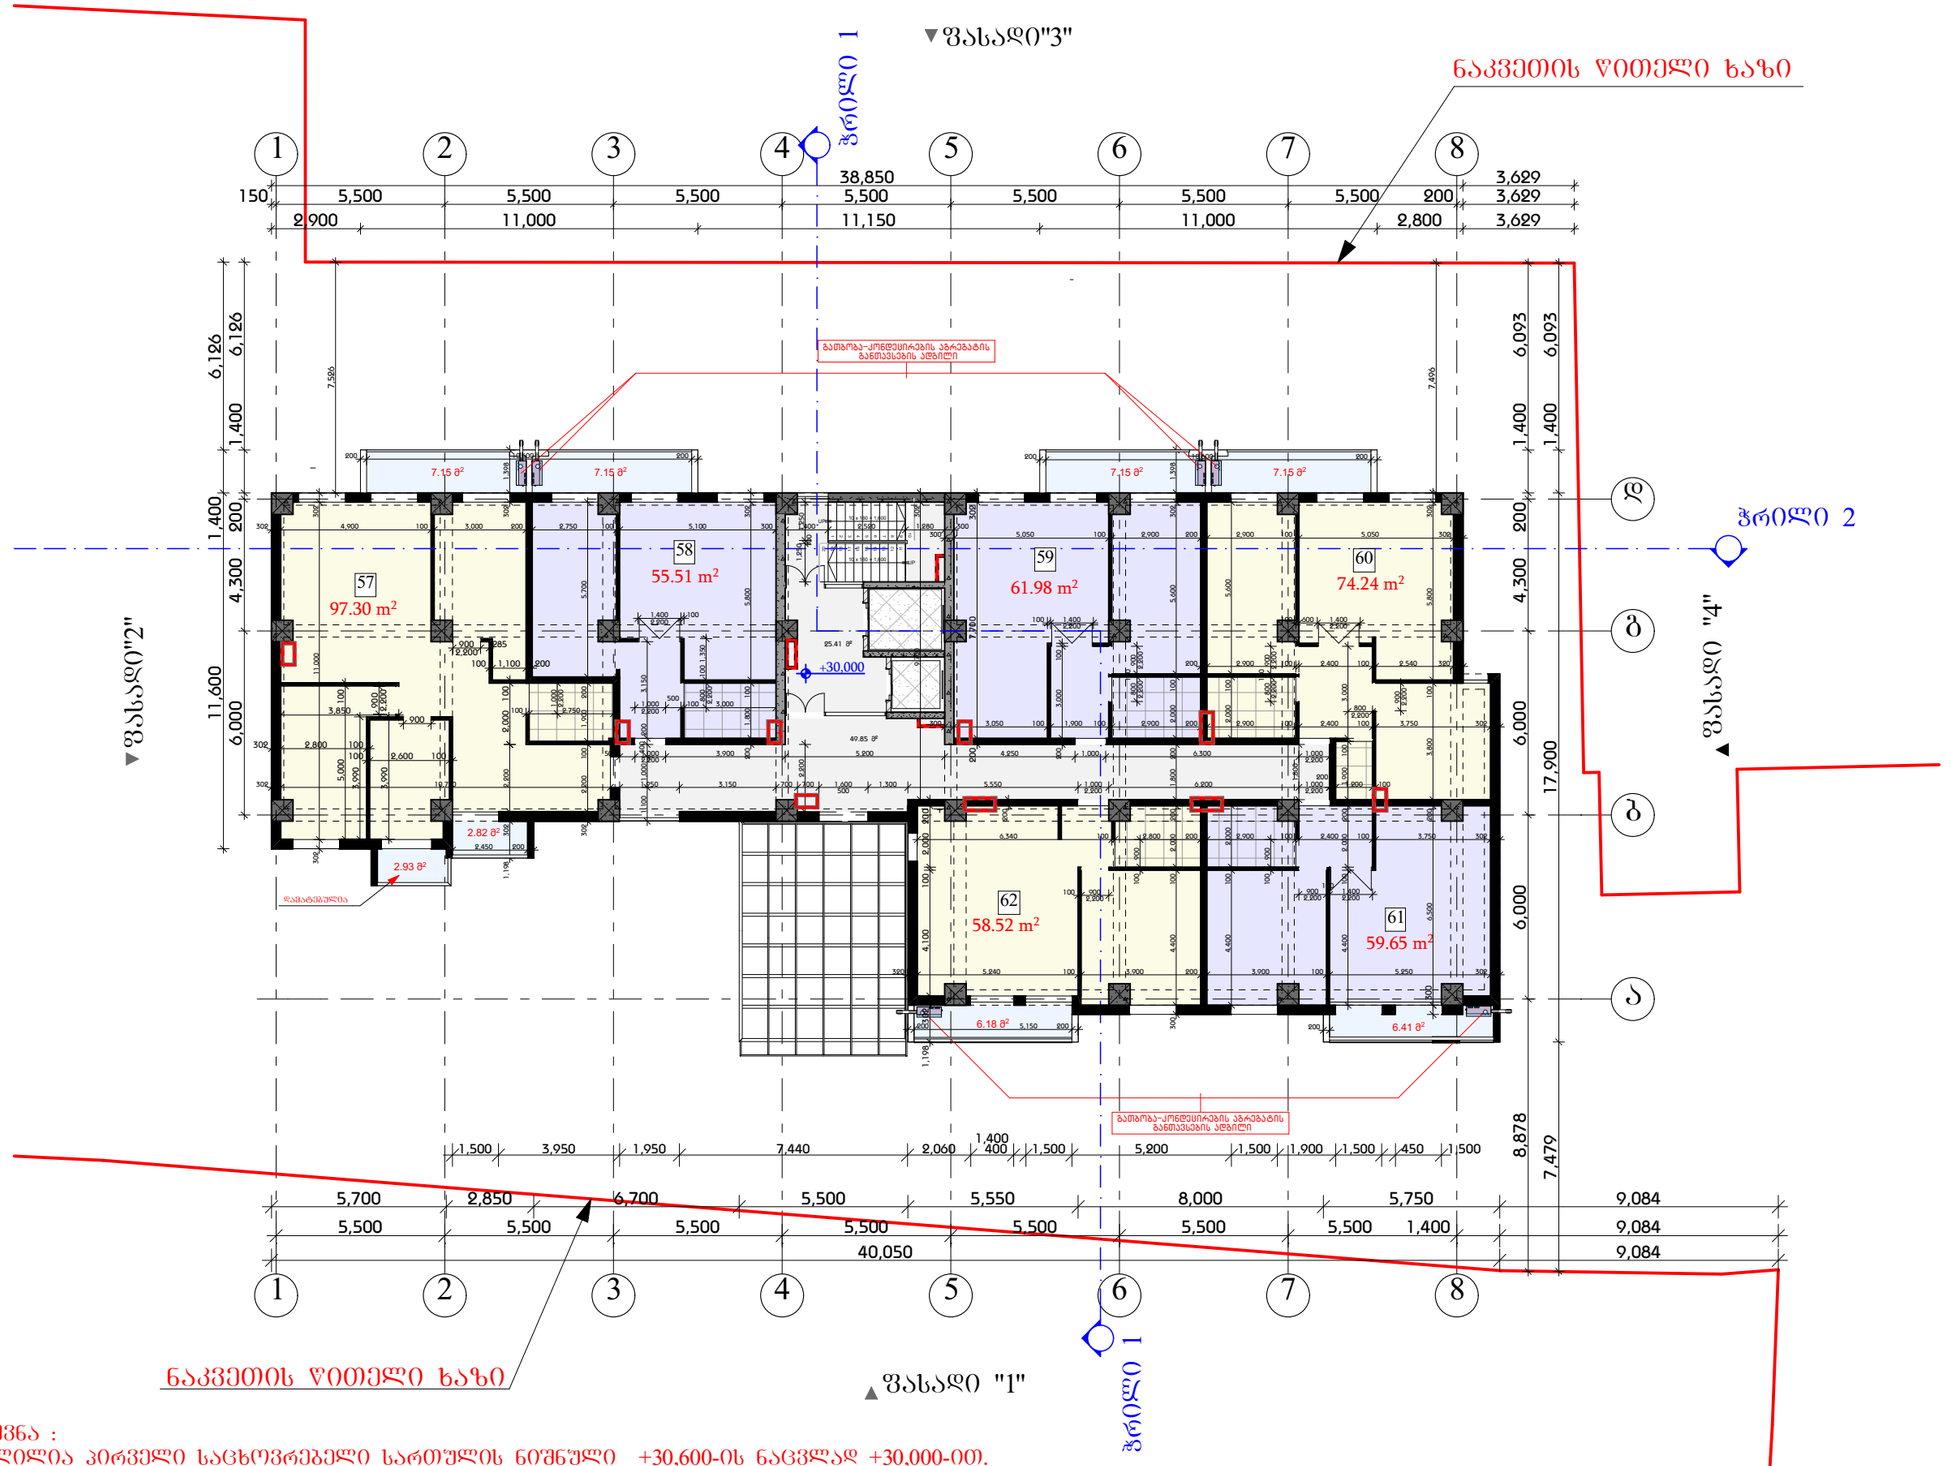

შენიშვნა :
შეცვლილია პირველი საცხოვრებელი სართულის ნიშნული +30,600-ის ნაცვლად +30,000-ით.
დერეფანში შეცვლილია ლიფტების განლაგება და კიბის უჯრედში დამატებულია საკომუნიკაციო შახტები, ასევე ბინებში დამატებულია სავენტილაციო შახტები.

მრავალბინიანი სახლი ყვალტუბოს ქუჩაზე
ექსპლიკაცია
+30.000 ნიშნული
9 სართული

დასახელება	მ2
1) სახცოვრებე..	407.20
1) საზაფხულო	46.94
1) დერეფანი	75.26
ს. ფართი	529.40 m²

შენობის 0.000 ნიშნული შეესაბამება აბსოლიტურ ნიშნულს 411.53 მ.

დამკვეთი	

საპროექტო ობიექტის მისამართი

ქ. თბილისი, ყვალტუბოს ქუჩა

დირექტორი	ნ. ნუცუბიძე		
არ. ავტორი	გ.ბურჯანაძე		
შემსრულა			

სტადია	ფურც.	თარიღი	მასშტაბი	ფორმატი
პრ. შპ.		13.06.2015	1:200	A3

შპს
ბონა დეა და კომპანია

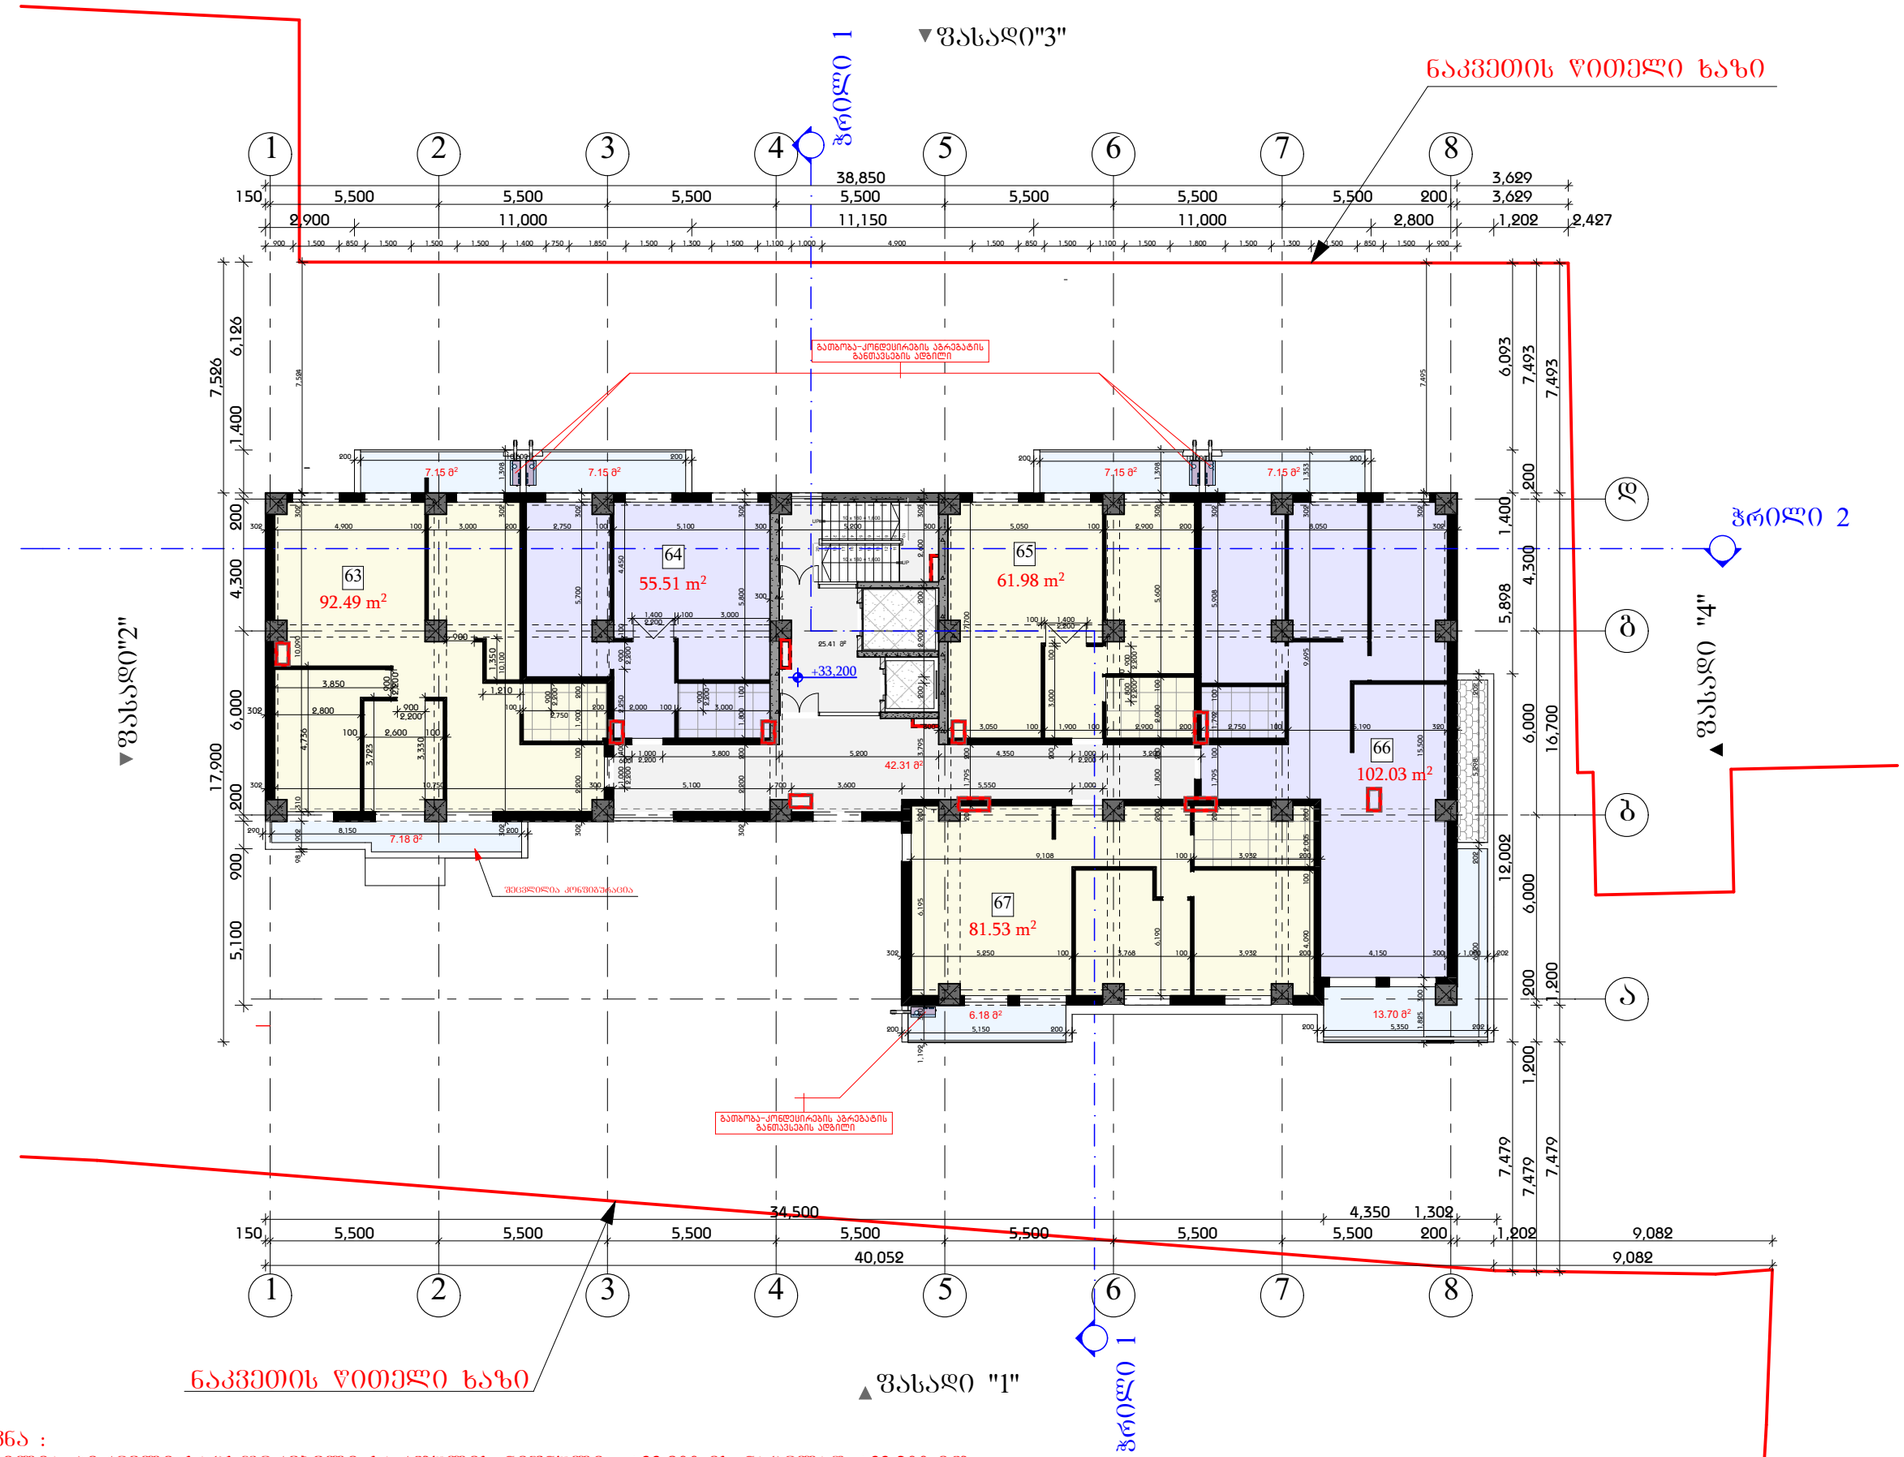

შენიშვნა :
შეცვლილია პირველი საცხოვრებელი სართულის ნიშნული +33,800-ის ნაცვლად +33,200-ით.
დერეფანში შეცვლილია ლიფტების განლაგება და კიბის უჯრედში დამატებულია საკომუნიკაციო შახტები, ასევე ბინებში დამატებულია სავენტილაციო შახტები.

მრავალბინიანი
სახლი ყვალტუბოს ქუჩაზე

ექსპლიკაცია

+33.200 ნიშნული

10 სართული

დასახელება	მ2
1) სახცოვრებე..	393.54
1) საზაფხულო	55.66
1) დერეფანი	67.72
ს. ფართი	516.92 m²

შენობის 0.000 ნიშნული
შეესაბამება აბსოლიტურ
ნიშნულს 411.53 მ.

დამკვეთი	

საპროექტო ობიექტის მისამართი

ქ. თბილისი, ყვალტუბოს ქუჩა

დირექტორი	ნ. ნოღაიდელი	
პრ. ავტორი	გ.ბურჯანაძე	
შეასრულა		

სტადია	ფურც.	თარიღი	მასშტაბი	ფორმატი
პრ. შპ.		13.06.2015	1:200	A3

შპს
ბონა დეა და კომპანია

▼ფასადი"3"

ჭრილი 1

ნაკვეთის ზღუდე ხაზი

1 2 3 4 5 6 7 8

150 5,500 5,500 5,500 38,700 5,500 5,500 5,500 5,500 200 3,629

150 5,500 5,500 5,500 5,500 5,500 5,500 5,500 200 3,629

გამოზა-კონდიცირების აგრეგატის განთავსების ადგილი

7.15 მ² 7.15 მ² 7.15 მ² 7.15 მ²

69 55.51 m²

70 61.98 m²

68 92.49 m²

71 96.70 m²

73 40.72 m²

72 40.22 m²

+36.400

25.41 მ²

47.09 მ²

5.71 მ²

შეღებილია ქვიშაბეტონით

6.18 მ²

14.12 მ²

გამოზა-კონდიცირების აგრეგატის განთავსების ადგილი

ჭრილი 2

ბ

ა

ფასადი "4"

▼ფასადი"2"

ფასადი "1"

ჭრილი 1

ნაკვეთის ზღუდე ხაზი

7,526 7,526 200 4,300 11,602 6,000 1,102 10,480 10,480

7,493 6,093 6,093 1,400 1,400 200 4,300 11,398 6,000 17,900 6,000 1,400 6,502

7,479 7,479 7,479

8,350 200 2,800 3,900 5,810 5,240 8,000 5,750 9,084

150 5,500 5,500 5,500 38,650 5,500 5,500 5,500 1,400 1,100 300 9,084

შენიშვნა :
შეცვლილია პირველი საცხოვრებელი სართულის ნიშნული +37,000-ის ნაცვლად +36,400-ით.
დერეფანში შეცვლილია ლიფტების განლაგება და კიბის უჯრედში დამატებულია საკომუნიკაციო შახტები, ასევე ბინებში დამატებულია სავენტილაციო შახტები.

მრავალბინიანი სახლი ყვალტუბოს ქუჩაზე
ექსპლიკაცია
+36.400 ნიშნული
11 სართული

დასახელება	მ2
1) სახცოვრებე..	387.62
1) საზაფხულო	54.61
1) დერეფანი	72.46
ს. ფართი	514.69 m²

შენობის 0.000 ნიშნული შეესაბამება აბსოლიტურ ნიშნულს 411.53 მ.

დამკვეთი	
საპროექტო ობიექტის მისამართი	
ქ. თბილისი, ყვალტუბოს ქუჩა	
დირექტორი	ნ. ნუცუბიძე
პრ. ავტორი	გ.ჯაფარიძე
შეასრულა	

სტადია	ფურც.	თარიღი	მასშტაბი	ფორმატი
პრ. შპ.		13.06.2015	1:200	A3

შპს
ბონა დეა და კომპანია

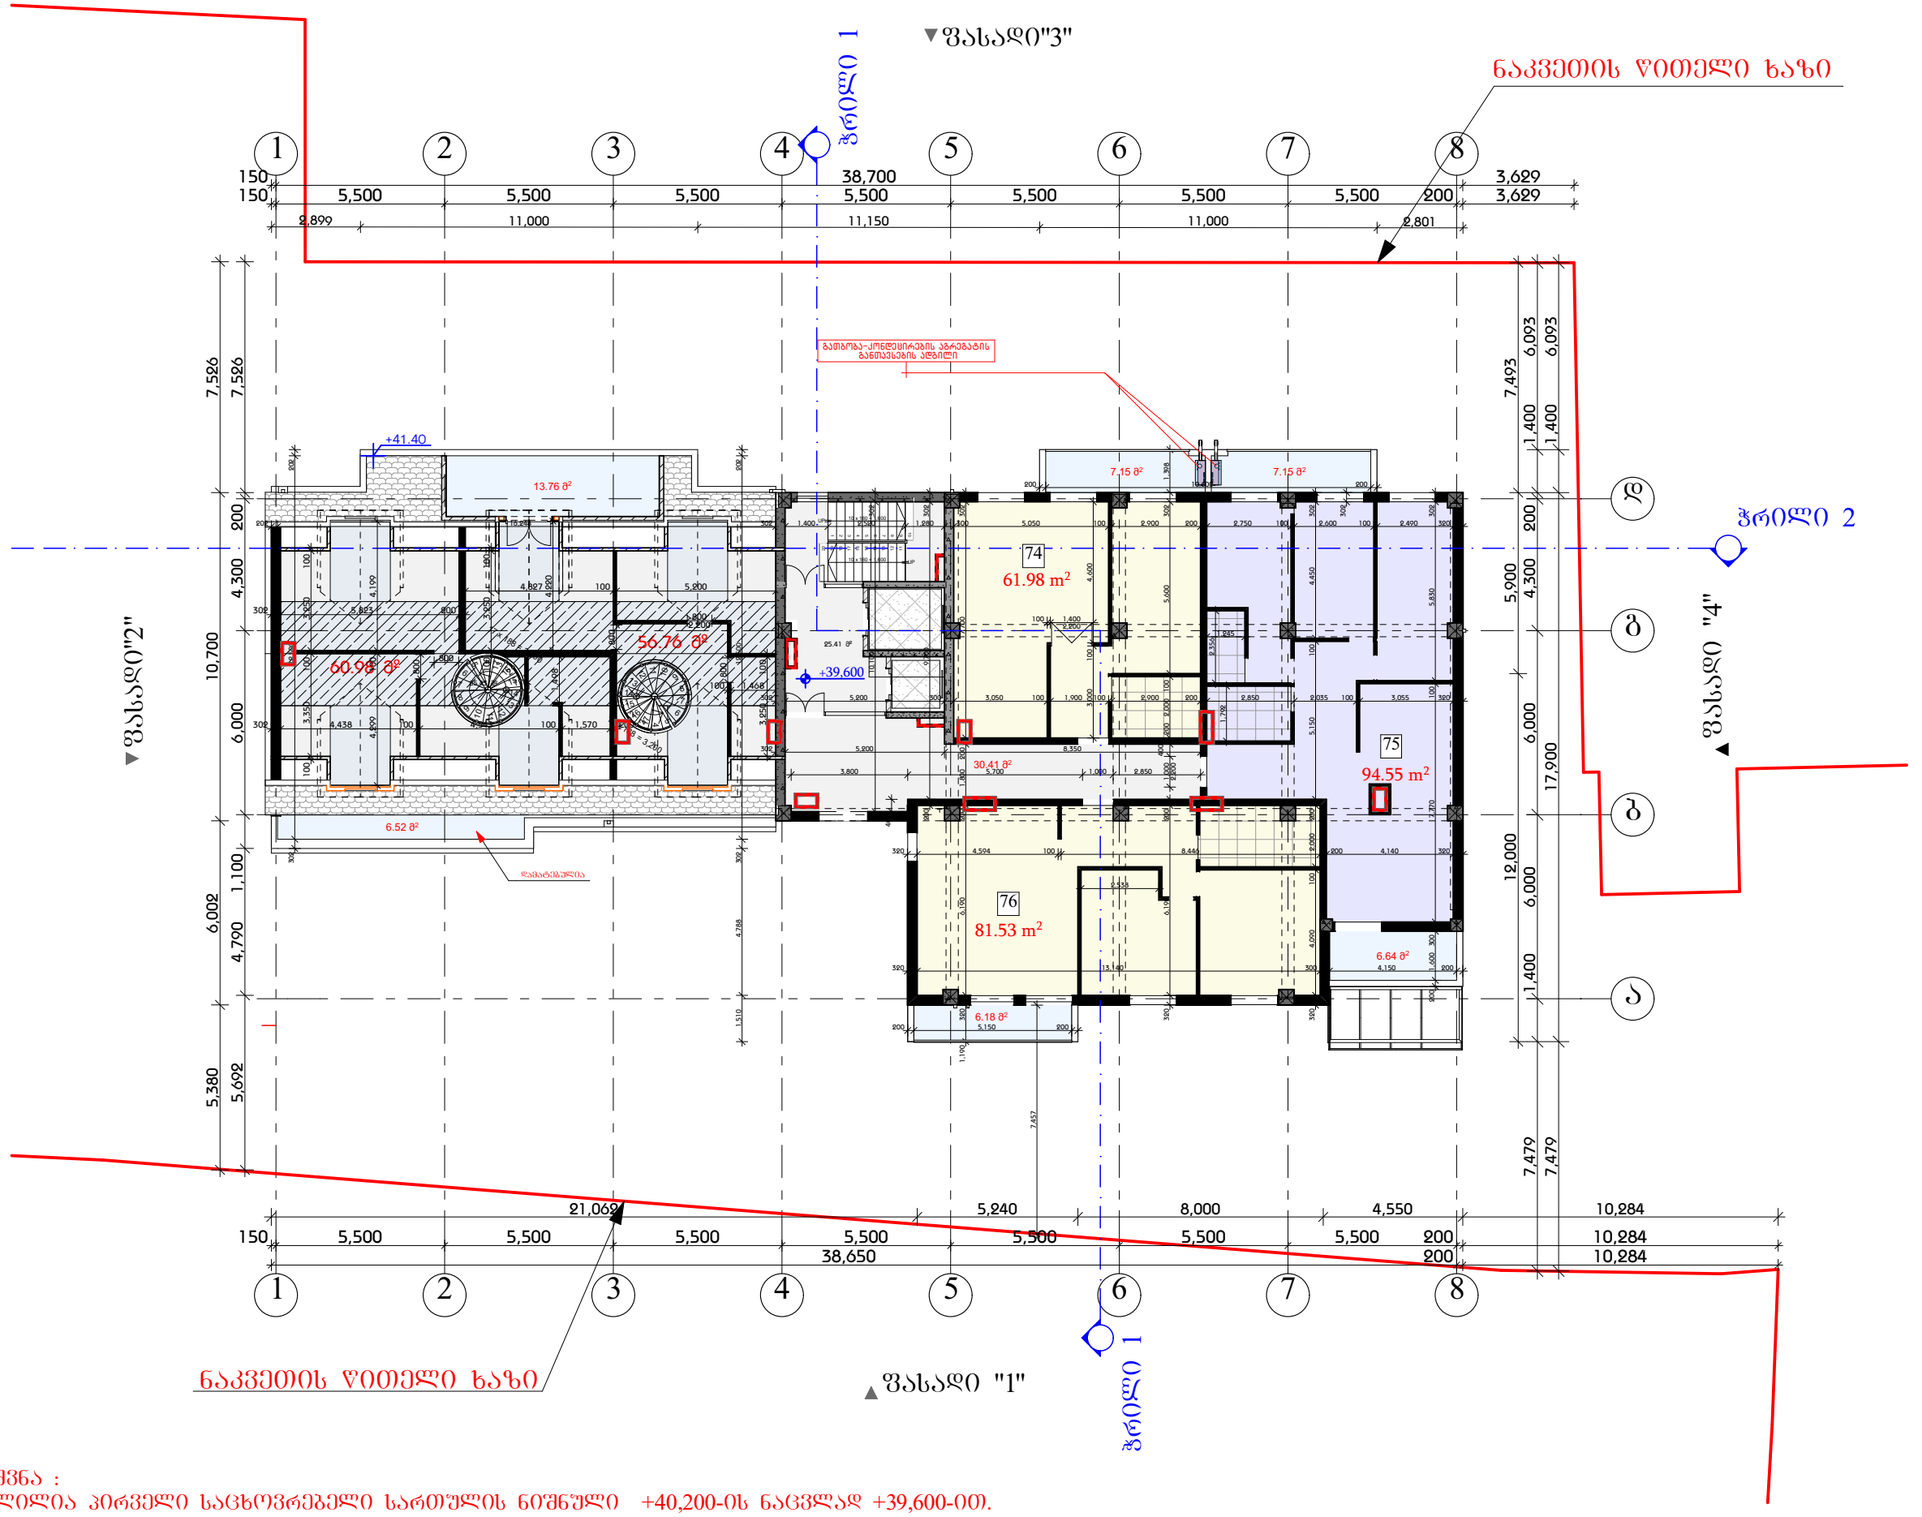

შენიშვნა :
შეცვლილია პირველი საცხოვრებელი სართულის ნიშნული +40,200-ის ნაცვლად +39,600-ით.
დერეფანში შეცვლილია ლიფტების განლაგება და კიბის უჯრედში დამატებულია საკომუნიკაციო შახტები, ასევე ბინებში დამატებულია სავენტილაციო შახტები.

მრავალბინიანი
სახლი ვაჟალტუბოს ქუჩაზე

ექსპლიკაცია

+36.600 ნიშნული

12 სართული

დასახელება	მ2
1) მანსარდი	117.74
1) სახცოვრებე..	238.06
1) საზაფხულო	47.40
1) დერეფანი	55.82
ს. ფართი	459.02 m²

შენობის 0.000 ნიშნული
შეესაბამება აბსოლიტურ
ნიშნულს 411.53 მ.

დამკვეთი

საპროექტო ობიექტის მისამართი

ქ. თბილისი, ვაჟალტუბოს ქუჩა

დირექტორი	ნ. ნუცუბიძე	
პრ. ავტორი	გ.ბურჯანაძე	
შესრულა		

სტადია	ფურც.	თარიღი	მასშტაბი	ფორმატი
პრ. შპ.		13.06.2015	1:200	A3

შპს
ბონა დეა და კომპანია

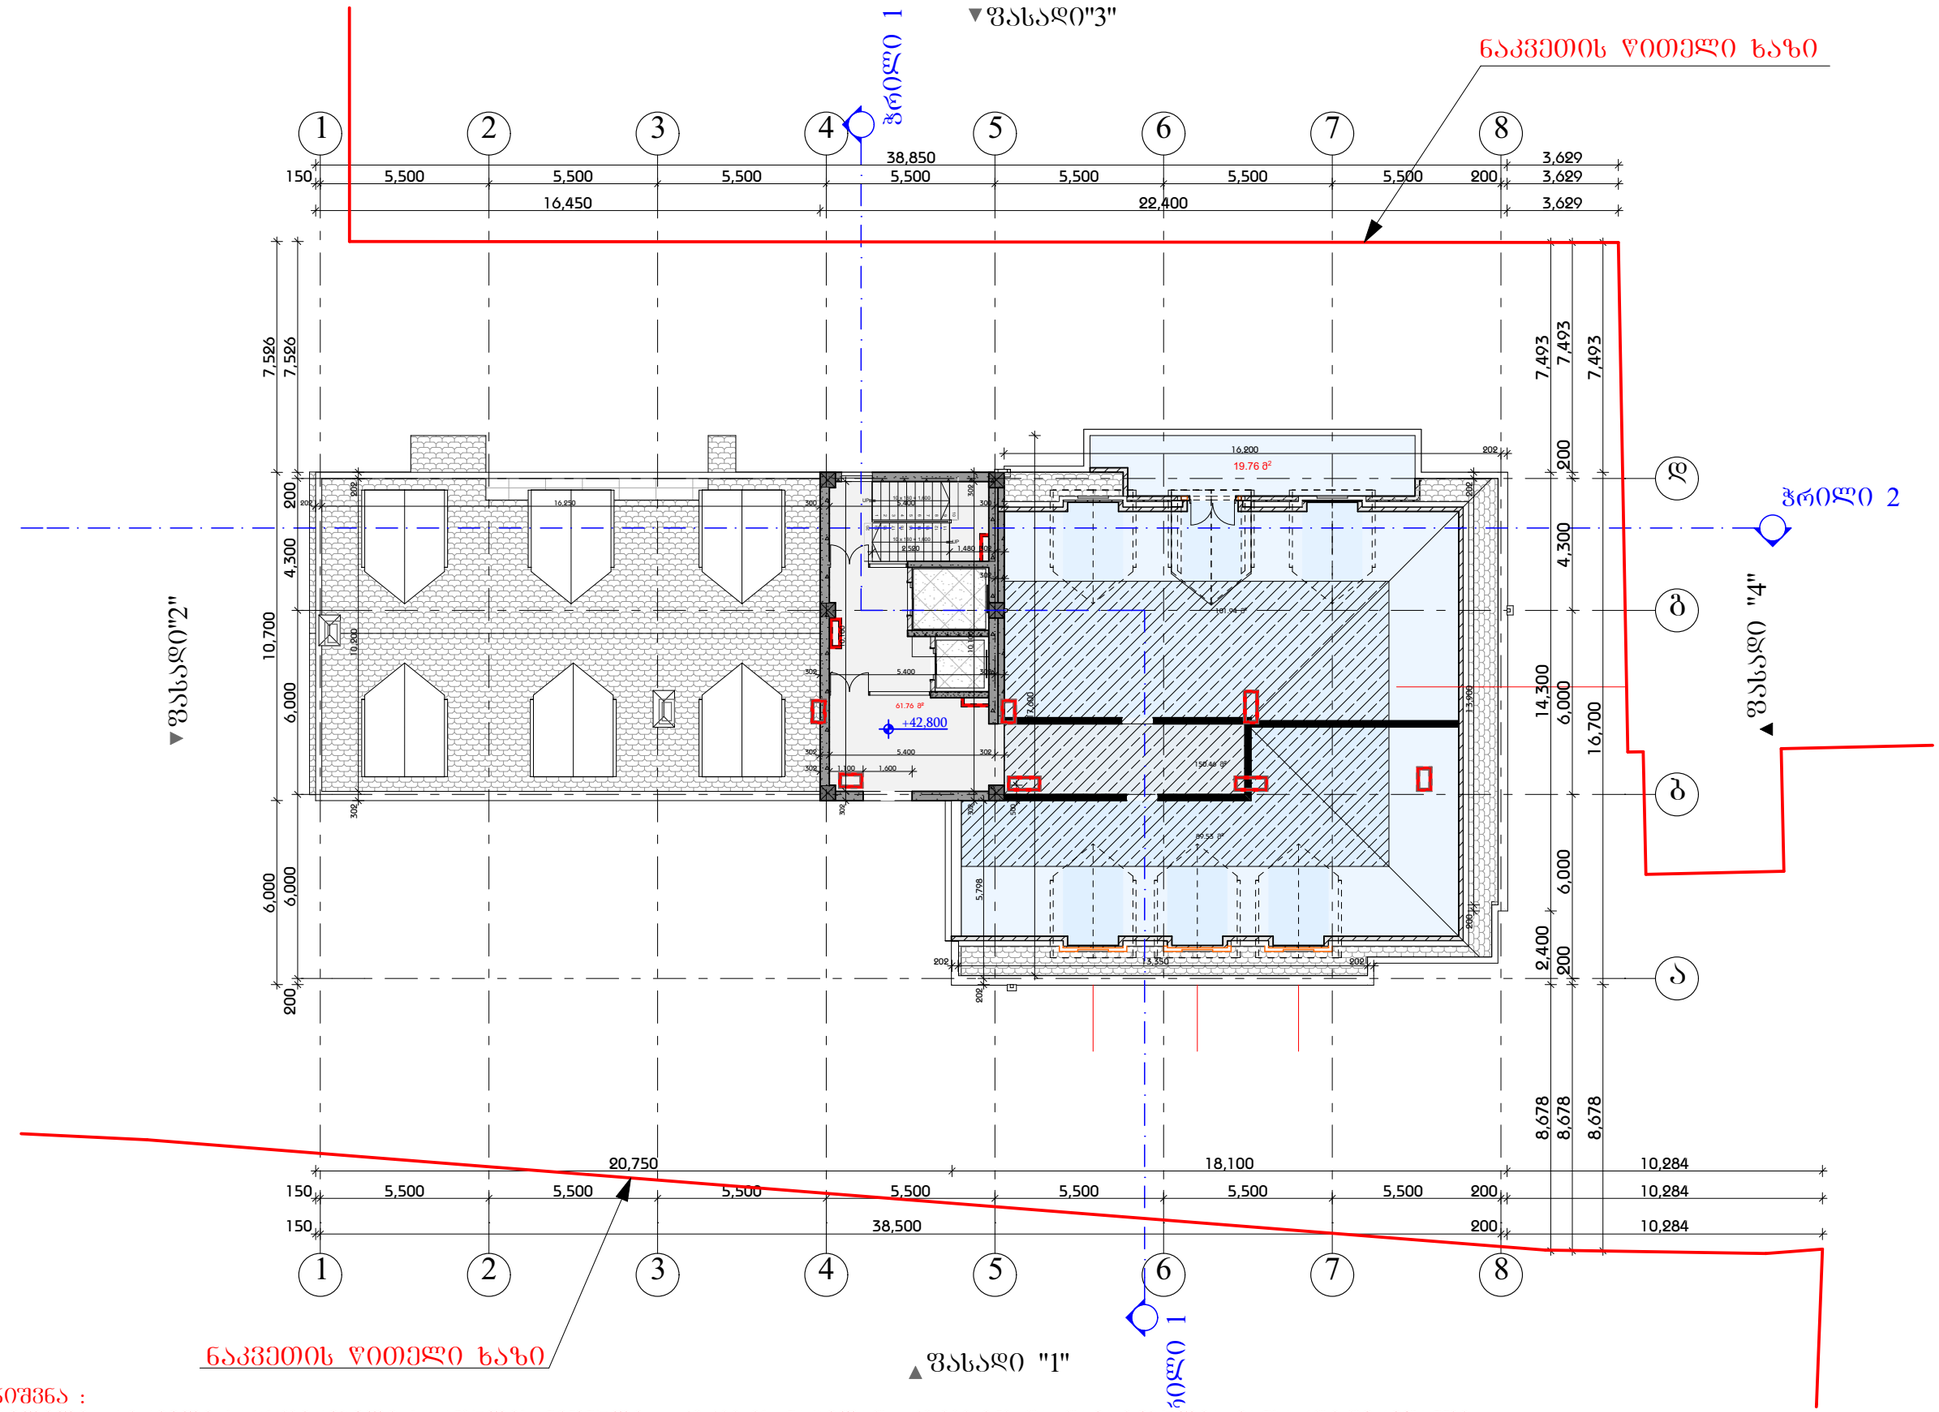

შენიშვნა :
შეცვლილია პირველი სართულის ნიშნული +43,400-ის ნაცვლად +42,800-ით და დამატებულია მანსარდი.დერეფანში შეცვლილია ლიფტების განლაგება და კიბის უჯრედში დამატებულია საკომუნიკაციო შახტები, ასევე ბინებში დამატებულია სავენტილაციო შახტები.

მრავალბინიანი
სახლი ყვალტუბოს ქუჩაზე

ექსპლიკაცია

+42.800 ნიშნული

13 სართული

დასახელება	მ2
1) მანსარდი	191.47
1) საზაფხულო	19.76
1) დერეფანი	61.76
ს. ფართი	272.99 m²

შენობის 0.000 ნიშნული შეესაბამება აბსოლიტურ ნიშნულს 411.53 მ.

დამკვეთი	

საპროექტო ობიექტის მისამართი

ქ. თბილისი, ვალტუბოს ქუჩა

დირექტორი	ა. ნიცუბიძე	
პრ. ავტორი	ბ. ბურჯანაძე	
შემსრულა		

სტადია	ფურც.	თარიღი	მასშტაბი	ფორმატი
პრ. შპ.		13.06.2015	1:200	A 3

შპს
ბონა დეა და კომპანია

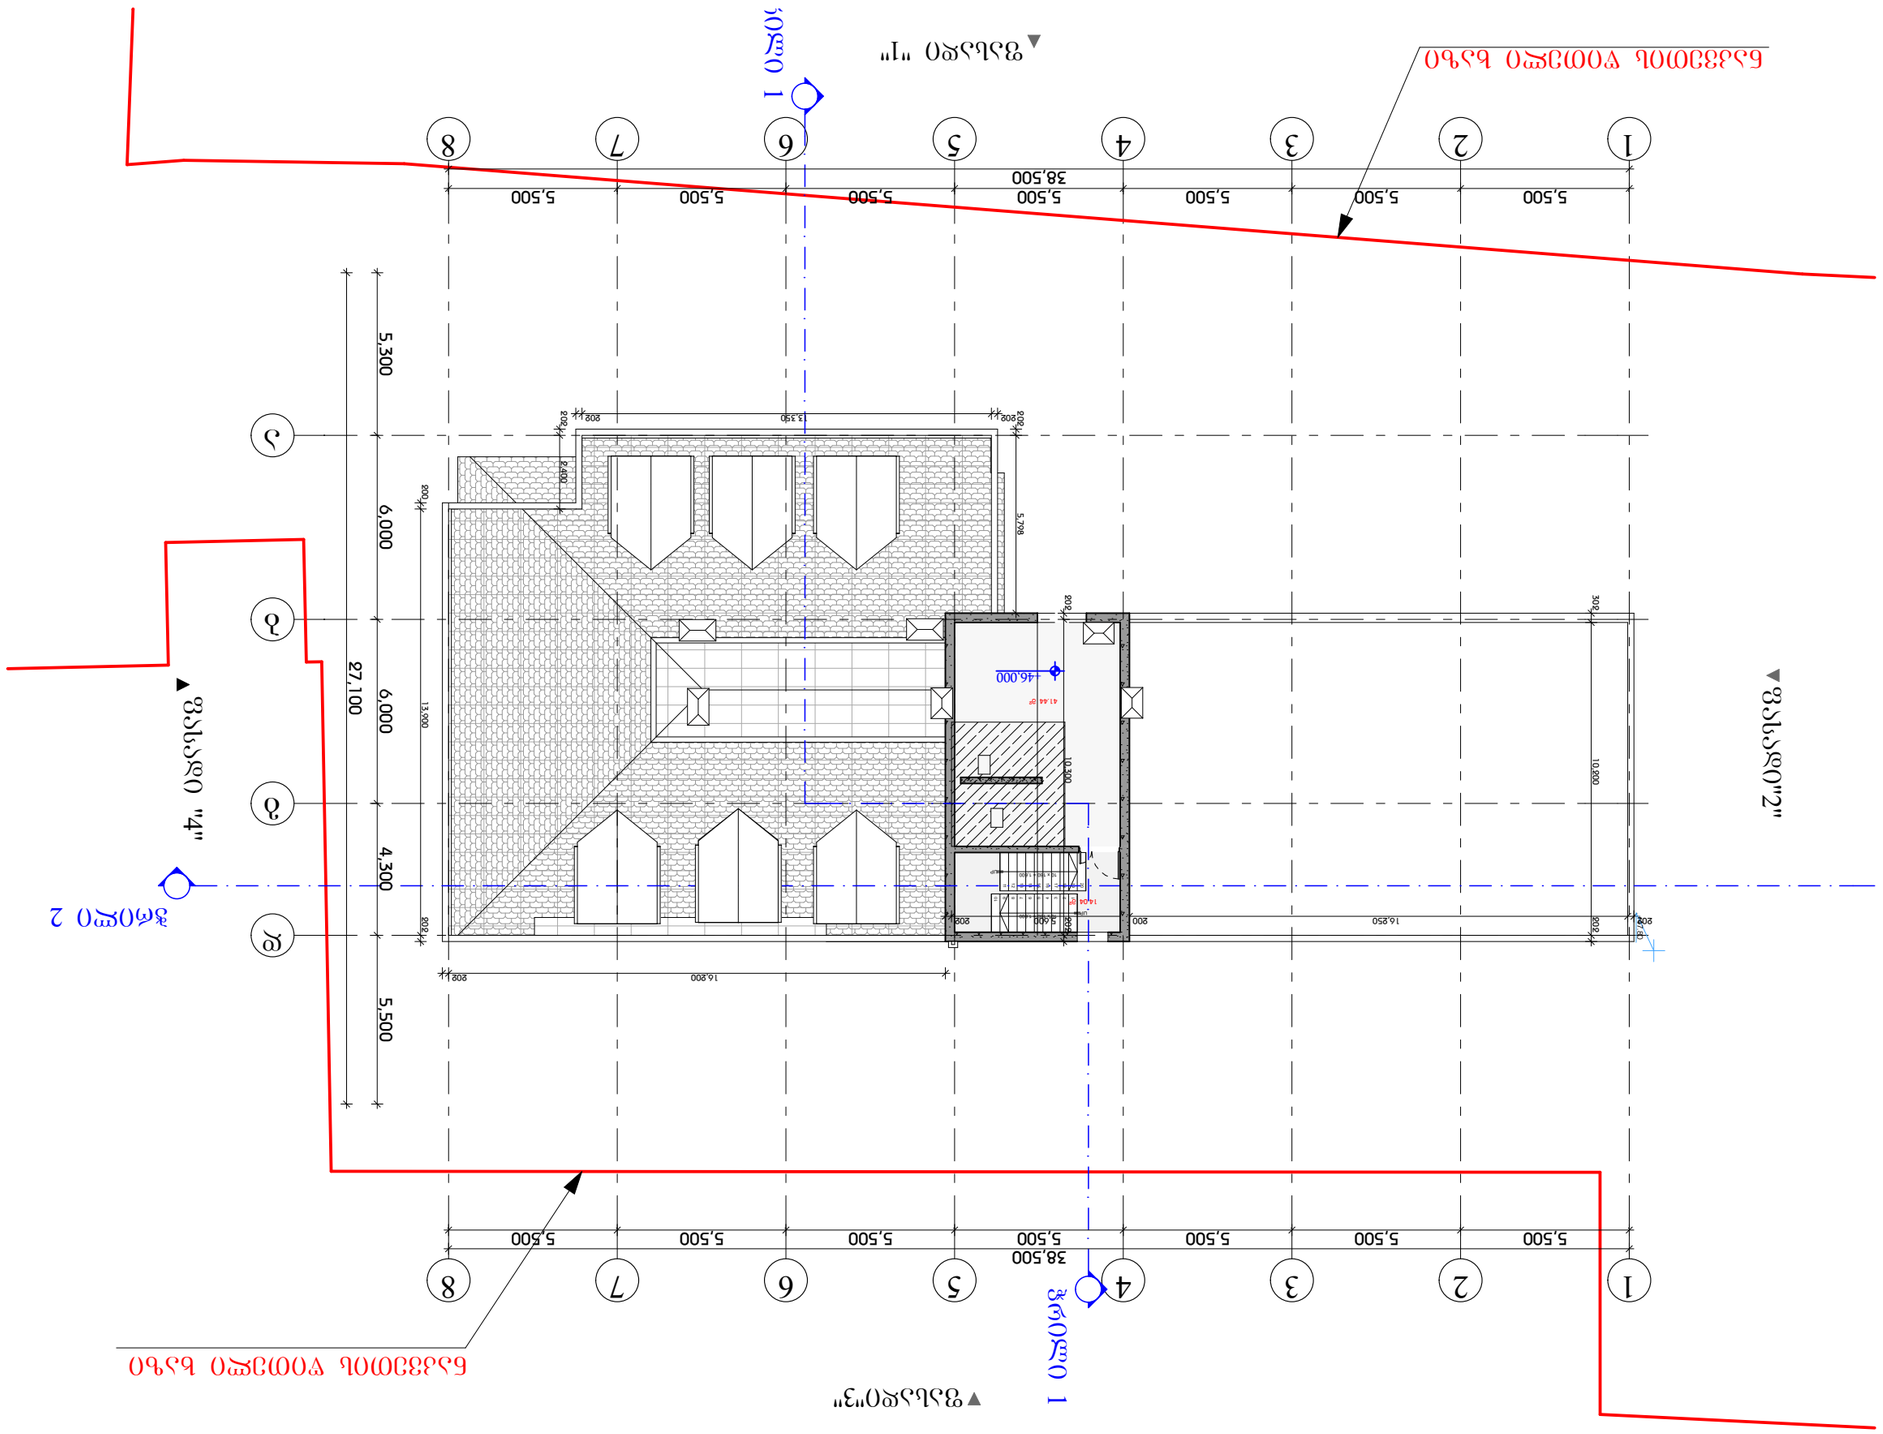

GSPublisherVersion 0.0.100.100

შპს
ბონა დეა და კომპანია

13.06.2015

ქ. თბილისი, wyaltubos ქუჩა

ექსპლიკაცია

შეასრულა

A 3

ფორმატი

საპროექტო ობიექტის მისამართი

პრ. ავტორი

სტადია

დამკვეთი

ფურც. თარიღი მასშტაბი

დირექტორი

pr. Se.

პ. ნუცუბიძე

მრავალბინიანი
სახლი wyaltubos ქუჩაზე

გ. გურგენიძე

UP 10 x 160 = 1,600

1
2

3

4

5

6

7

8

9

10 UP 10 x 160 = 1,600

20

19

18

17

16

15

14

13

12

11

14.04 m

2

1

1

8

8

2

2

3

3

4

4

5

5

6

6

7

7

d

g

b

ჭრილი 1

ჭრილი 1

ჭრილი 2

ფასადი"3"

ფასადი "1"

ფასადი "4"

ფასადი"2"
202 16,250 200 5,600 202 302 10,200 202

16,200 202

200 13,900 202

202 2,400

202 13,350 202

202 5,798

202 10,300 202

38,500

5,500 5,500 5,500 5,500 5,500 5,500 5,500

38,500
5,500 5,500 5,500 5,500 5,500 5,500 5,500

27,100

5,500 4,300 6,000 6,000 5,300

+47.80

+46,000

41.44 m

2

a

14 სარტული

დასახელება

1) დერეფანი

1) ლ.სამანქანო

m2

14.04

41.44

55.48 m2

+46.000 ნიშნული

ს. ფართი

შენობის 0.000 ნიშნული
შეესაბამება აბსოლიტურ
ნიშნულს 411.53 მ.

1:200

ნაკვეთის წითელი ხაზი

ნაკვეთის წითელი ხაზი

შენიშვნა :
დამატებულია მანსარდი.დერეფანში შეცვლილია ლიფტების განლაგება.

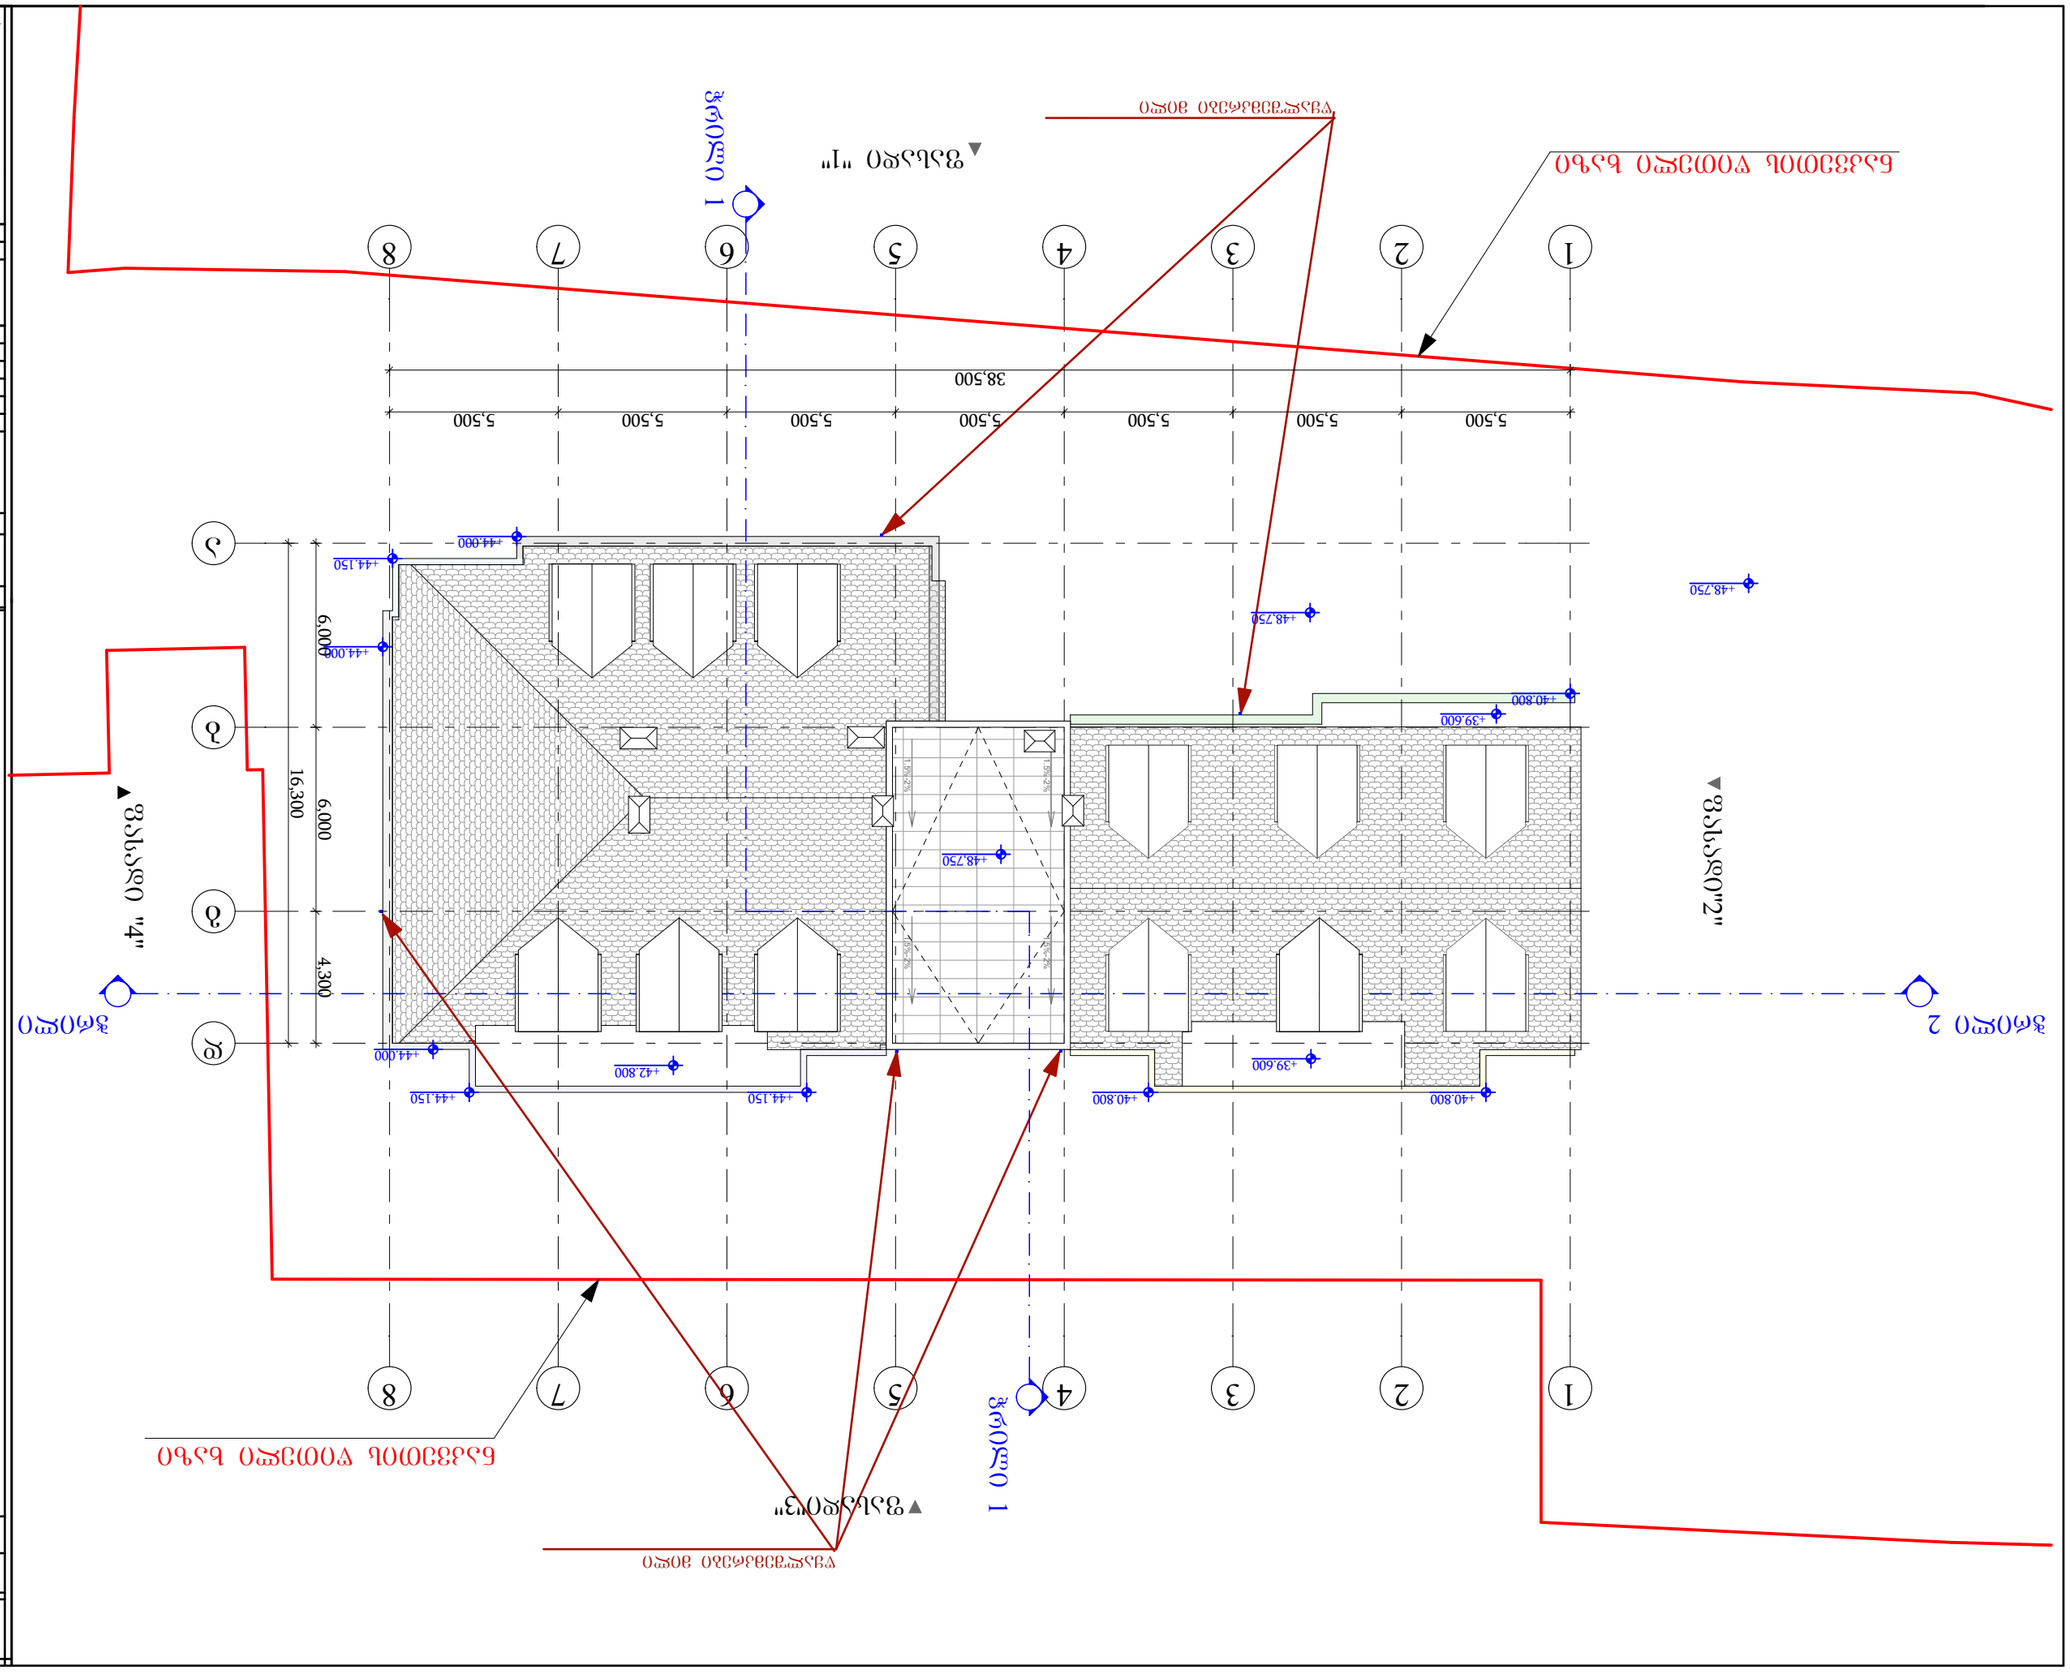

GSPublisherVersion 0.0.100.100

შპს
ბონა დეა და კომპანია

13.06.2015

ქ. თბილისი, wyaltubos ქუჩა

ექსპლიკაცია

შეასრულა

A 3

ფორმატი

საპროექტო ობიექტის მისამართი

პრ. ავტორი

სტადია

დამკვეთი

ფურც. თარიღი მასშტაბი

დირექტორი

pr. Se.

პ. ნუცუბიძე

მრავალბინიანი
სახლი wyaltubos ქუჩაზე

გ. გურგენიძე

1

1

8

8

2

2

3

3

4

4

5

5

6

6

7

7

d

g

b

1.5%-2%

1.5%-2%

1.5%-2%

1.5%-2%

ჭრილი 1

ჭრილი 1

ჭრილი 2 ჭრილი 2

ფასადი"3"

ფასადი "1"

ფასადი "4"

ფასადი"2"

5,500 5,500 5,500 5,500 5,500 5,500 5,500

38,500

6,000 6,000 4,300

16,300

+40.800 +44.150

+48,750

+39.600

+44.000

+44.150

+44.000

+40.800

+48,750
+48,750

+44.000

+40.800 +44.150

+42.800 +39.600

წყალშემკრები მილი

წყალშემკრები მილი

a

შენობის 0.000 ნიშნული
შეესაბამება აბსოლიტურ
ნიშნულს 411.53 მ.

1:200

ნაკვეთის წითელი ხაზი

ნაკვეთის წითელი ხაზი

გადახურვა