სართულის გეგმა -2.89 ნიშნულზე

მ1:200

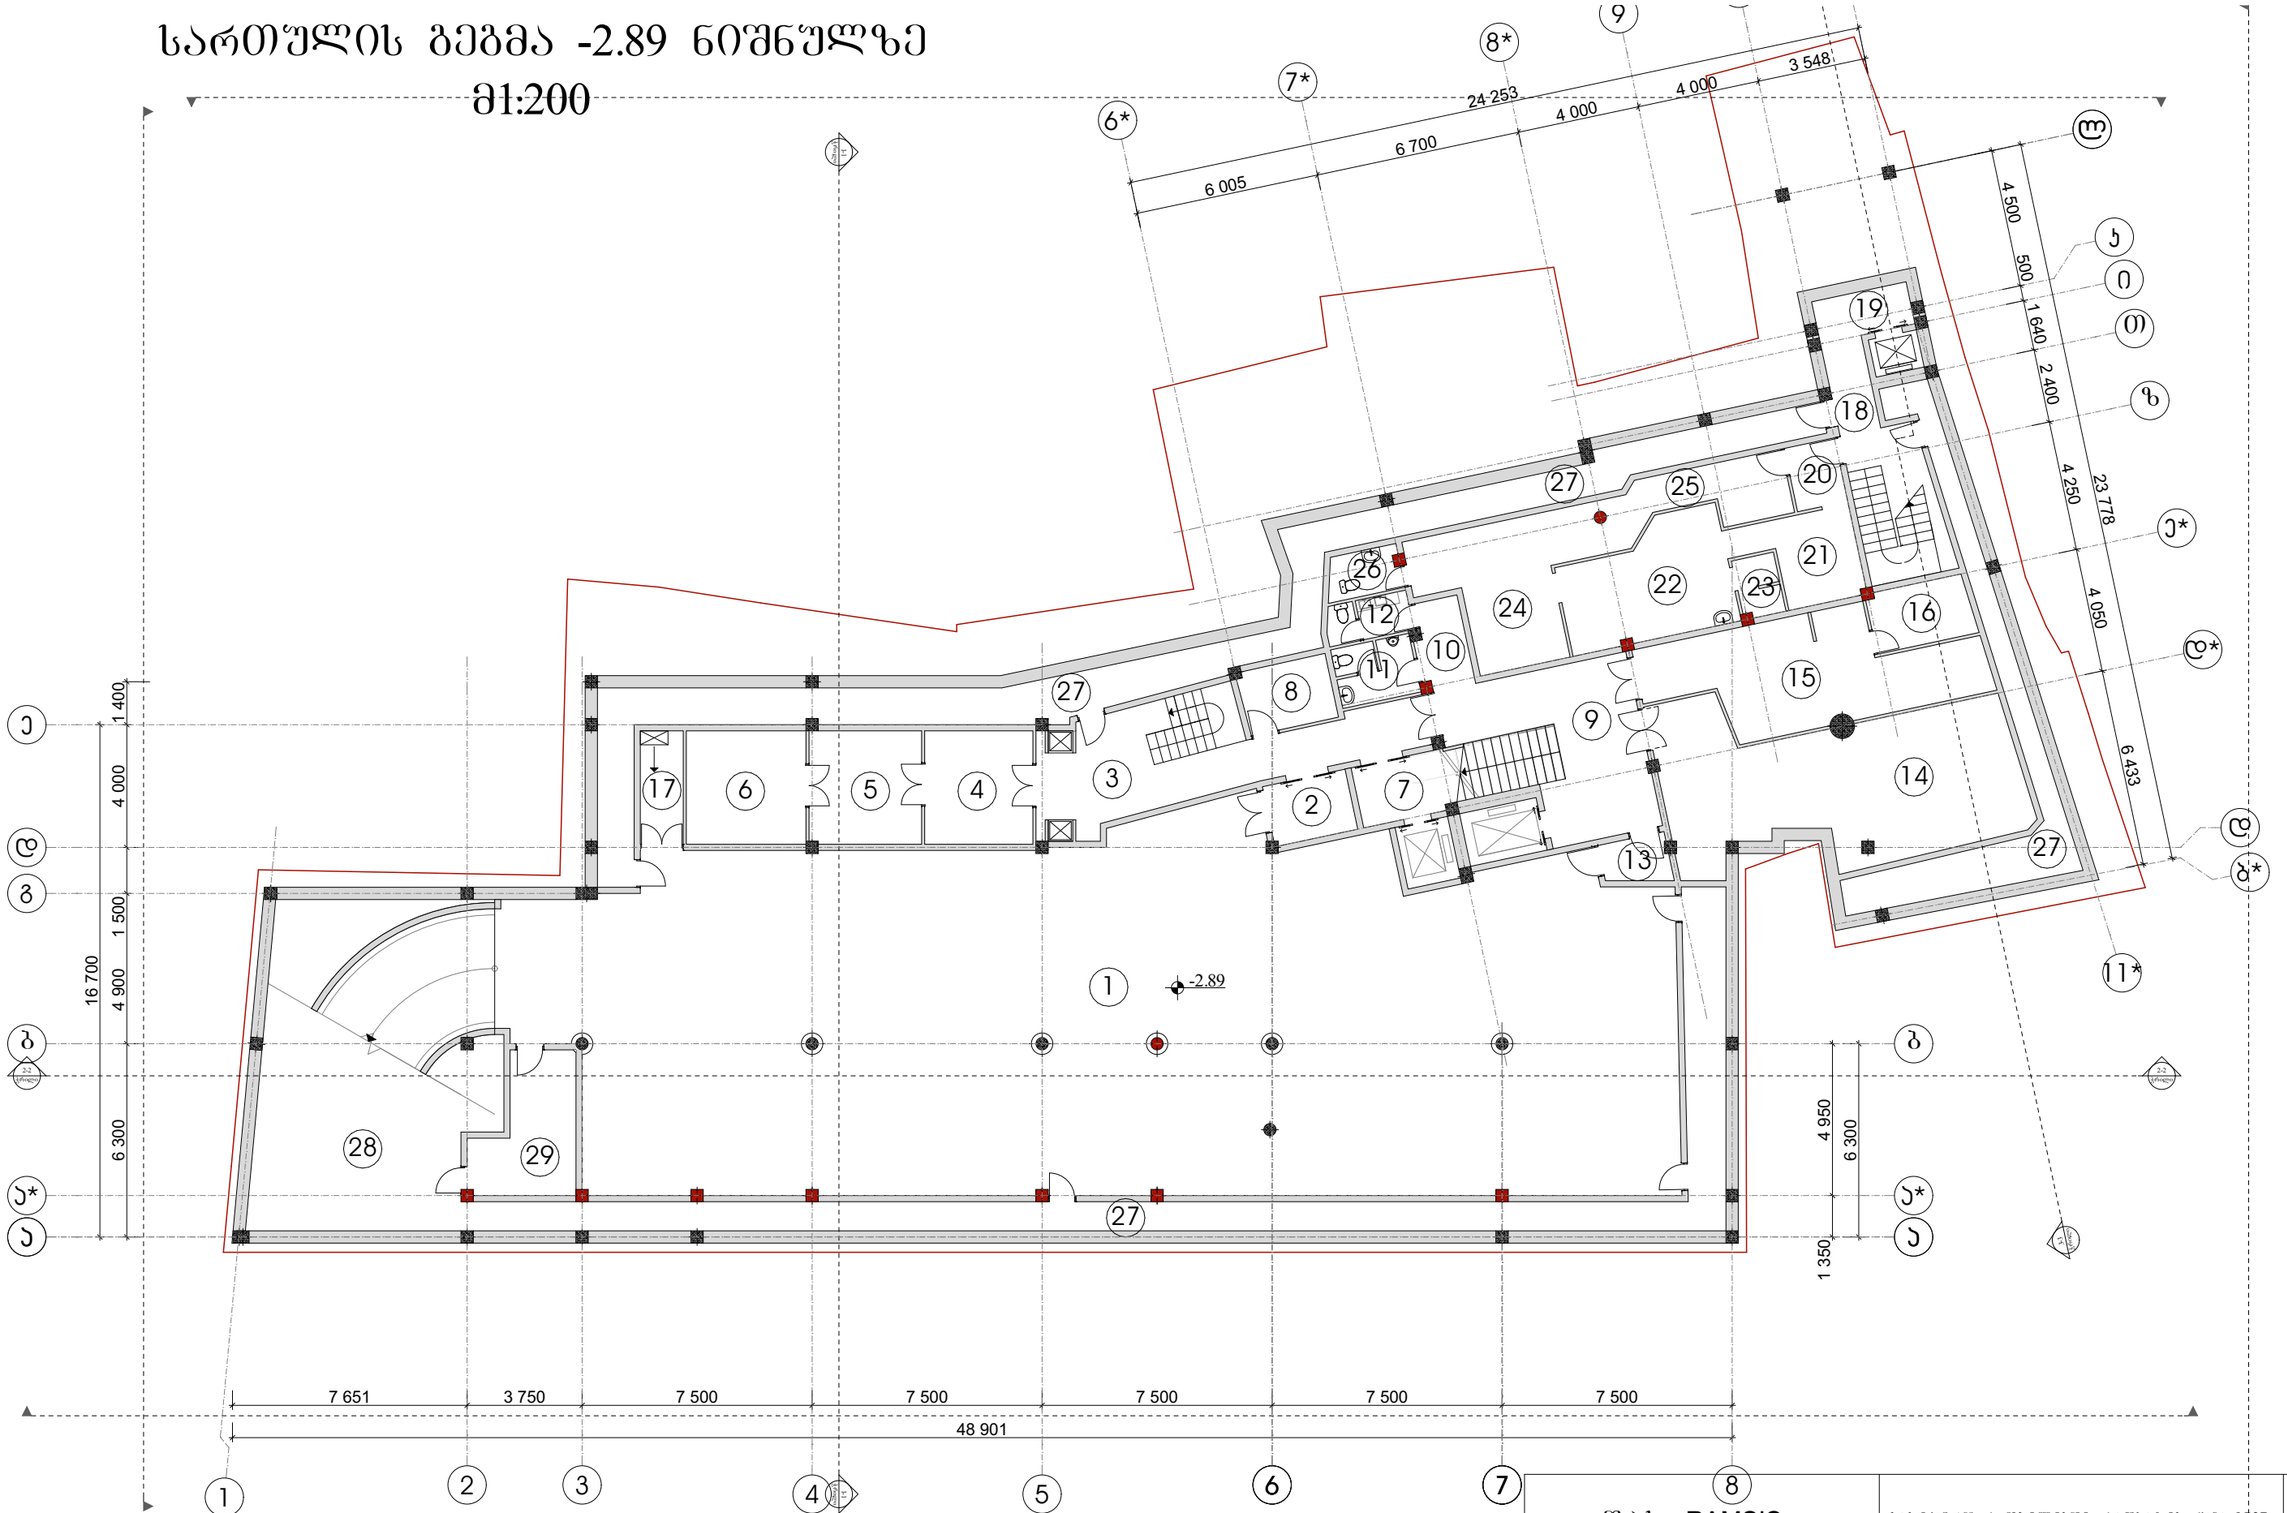

შ.პ.ს „RAMSIS„			სასტუმრო ქ. ობილისში, კაფხაზის ქუჩა №37		
დირექტორი	აბელ რამსის		სასტუმრო	მარკა	არ
პრ.მთ.არქ.	ო.წიკლაური			სტადია	პრ
არქიტექტორი	დ.კომახიძე		სართულის გეგმა -2.89 ნიშნულზე	ფურცელი	01
შესამოწმა	ო.წიკლაური			05.12.2016	

სართულის გეგმა +0.00 და +0.51
ნიშნულზე მ1:200

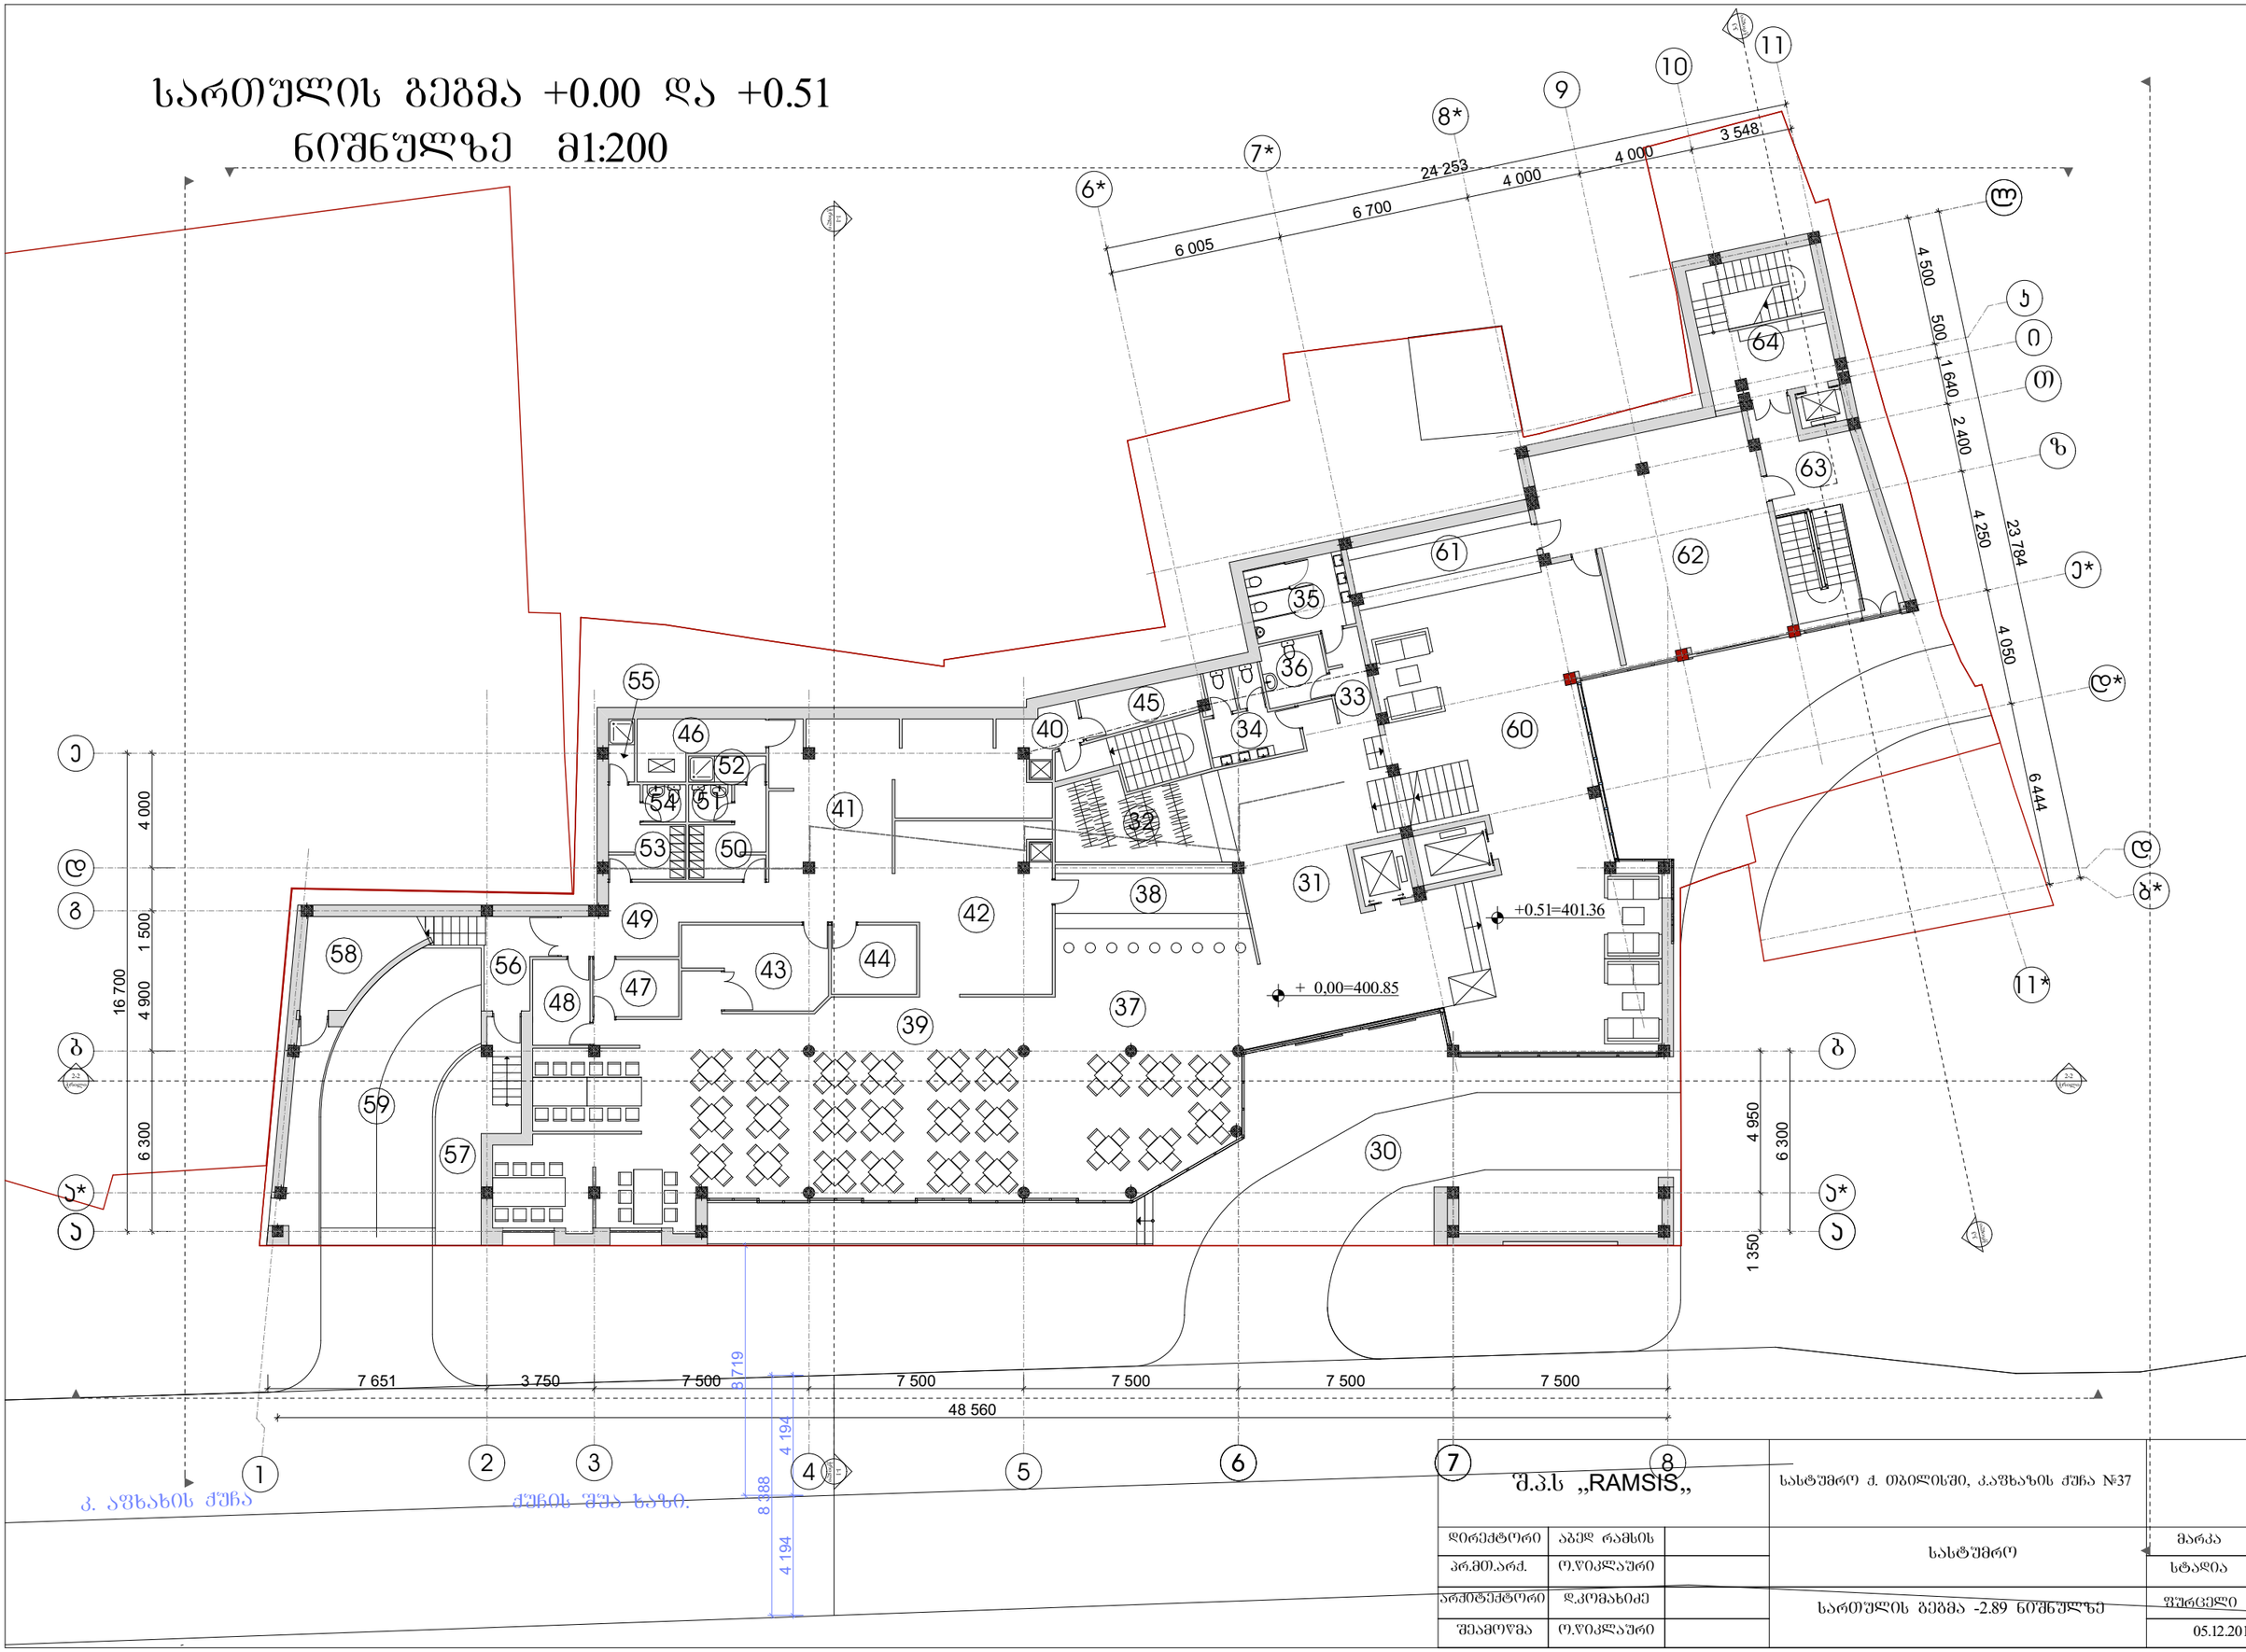

შ.პ.ს „RAMSIS„		სასტუმრო ქ. ობილისში, კ.აფხაზის ქუჩა №37	
დირექტორი	აბელ რამსის	სასტუმრო	მარკა / არ
პრ.მთ.არქ.	ო.ყიკლაური		სტადია / პრ
არქიტექტორი	დ.კომახიძე	სართულის გეგმა -2.89 ნიშნულზე	ფურცელი 02
შეამოწმა	ო.ყიკლაური		05.12.2016

სართულის გეგმა +1.53 და +3.06
ნიშნულზე მ1:200

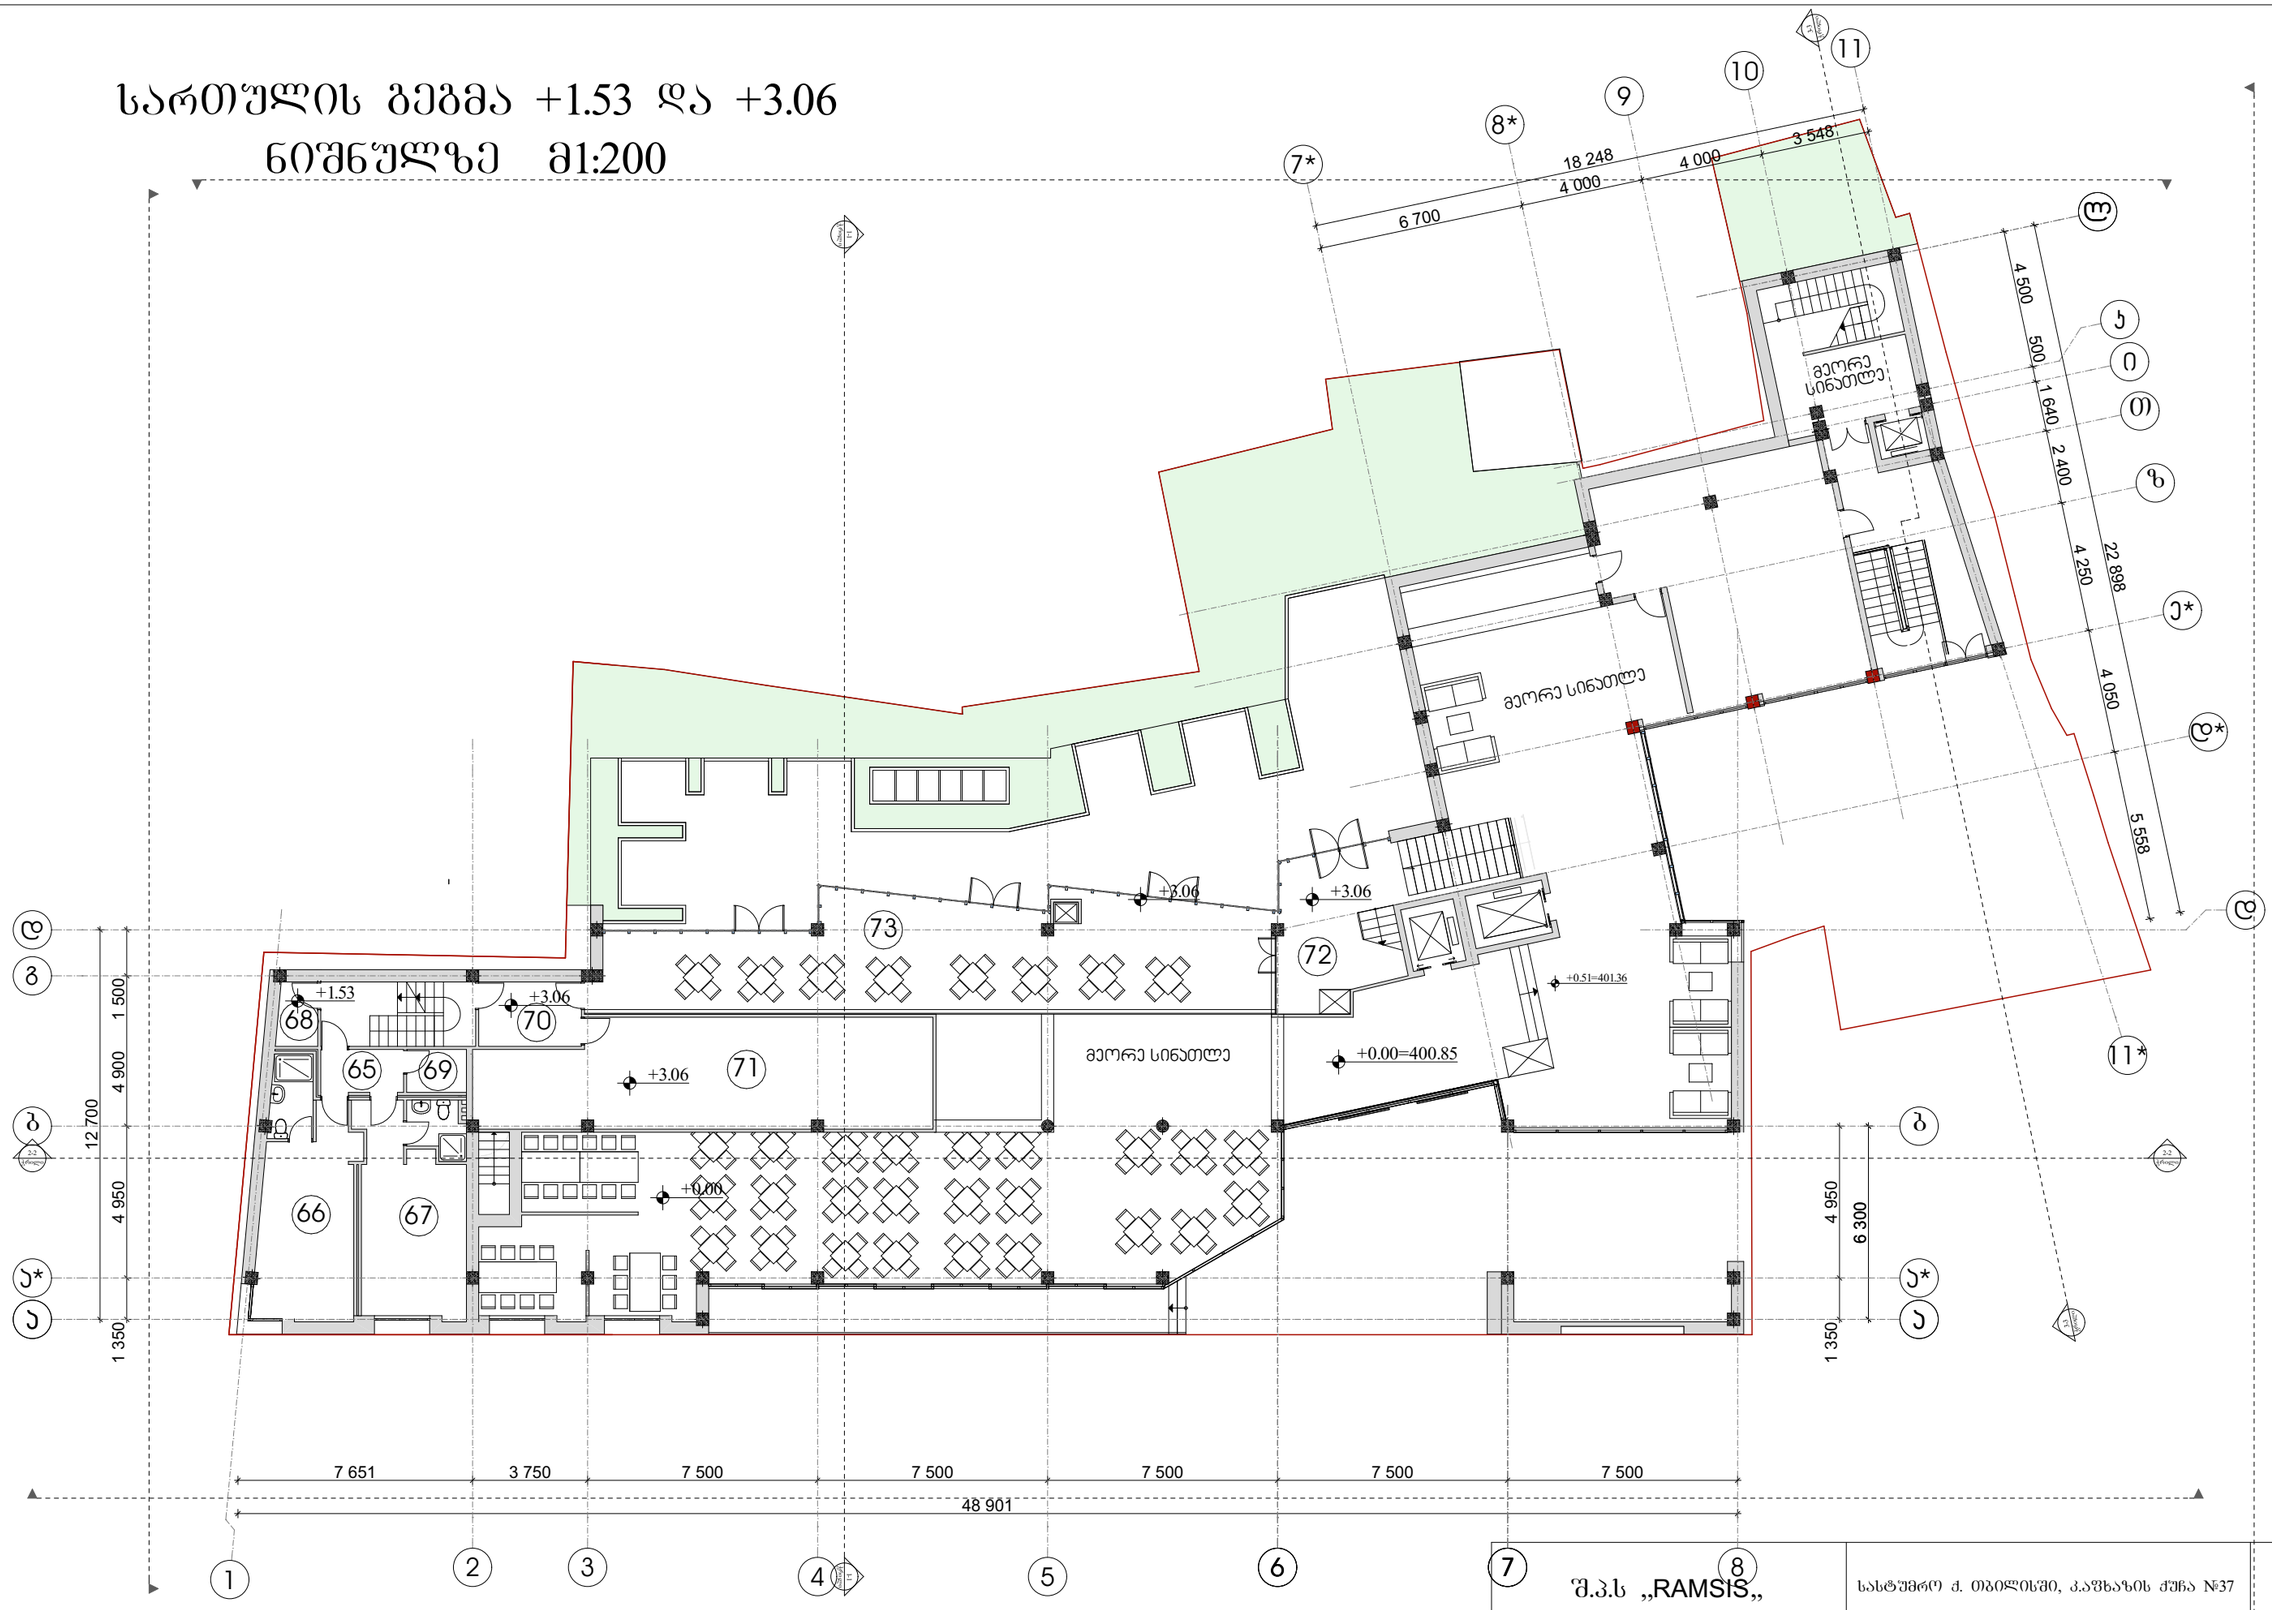

შ.პ.ს „RAMSIS„			სასტუმრო ქ. ობილისში, კაშხაზის ქუჩა №37		
დირექტორი	აბელ რამსის		სასტუმრო	მარკა	არ
პრ.მთ.არქ.	ო.წიკლაური			სტადია	პრ
არქიტექტორი	დ.კომახიძე		სართულის გეგმა +1.53 და 3.06 ნიშნულზე	ფურცელი	03
შეამოწმა	ო.წიკლაური			05.12.2016	

სართულის გეგმა +4.59 ნიშნულზე

მ1:200



შ.პ.ს „RAMSIS„			სასტუმრო ქ. თბილისში, კაფხაზის ქუჩა №37		
დირექტორი	აბელ რამსის		სასტუმრო	მარკა	არ
პრ.მთ.არქ.	ო.წიკლაური			სტადია	პრ
არქიტექტორი	დ.კომახიძე		სართულის გეგმა +4.59 ნიშნულზე	ფურცელი	04
შეამოწმა	ო.წიკლაური			05.12.2016	

სართულის გეგმა +7.65 ნიშნულზე
მ1:200



შ.პ.ს „RAMSIS„			სასტუმრო ქ. ობილისში, კაშხაზის ქუჩა №37		
დირექტორი	აბელ რამსის		სასტუმრო	მარკა	არ
პრ.მთ.არქ.	ო.წიკლაური			სტადია	პრ
არქიტექტორი	დ.კომახიძე		სართულის გეგმა +7.65 ნიშნულზე	ფურცელი	05
შეამოწმა	ო.წიკლაური			05.12.2016	

სართულის გეგმა +10.71 ნიშნულზე

მ1:200



შ.პ.ს „RAMSIS„			სასტუმრო ქ. თბილისში, კაშხაზის ქუჩა №37		
დირექტორი	აბელ რამსის		სასტუმრო	მარკა	არ
პრ.მთ.არქ.	ო.წიკლაური			სტადია	პრ
არქიტექტორი	დ.კოშახიძე		სართულის გეგმა +10.71 ნიშნულზე	ფურცელი	06
შეამოწმა	ო.წიკლაური			05.12.2016	

სართულის გეგმა +13.77 ნიშნულზე

მ1:200

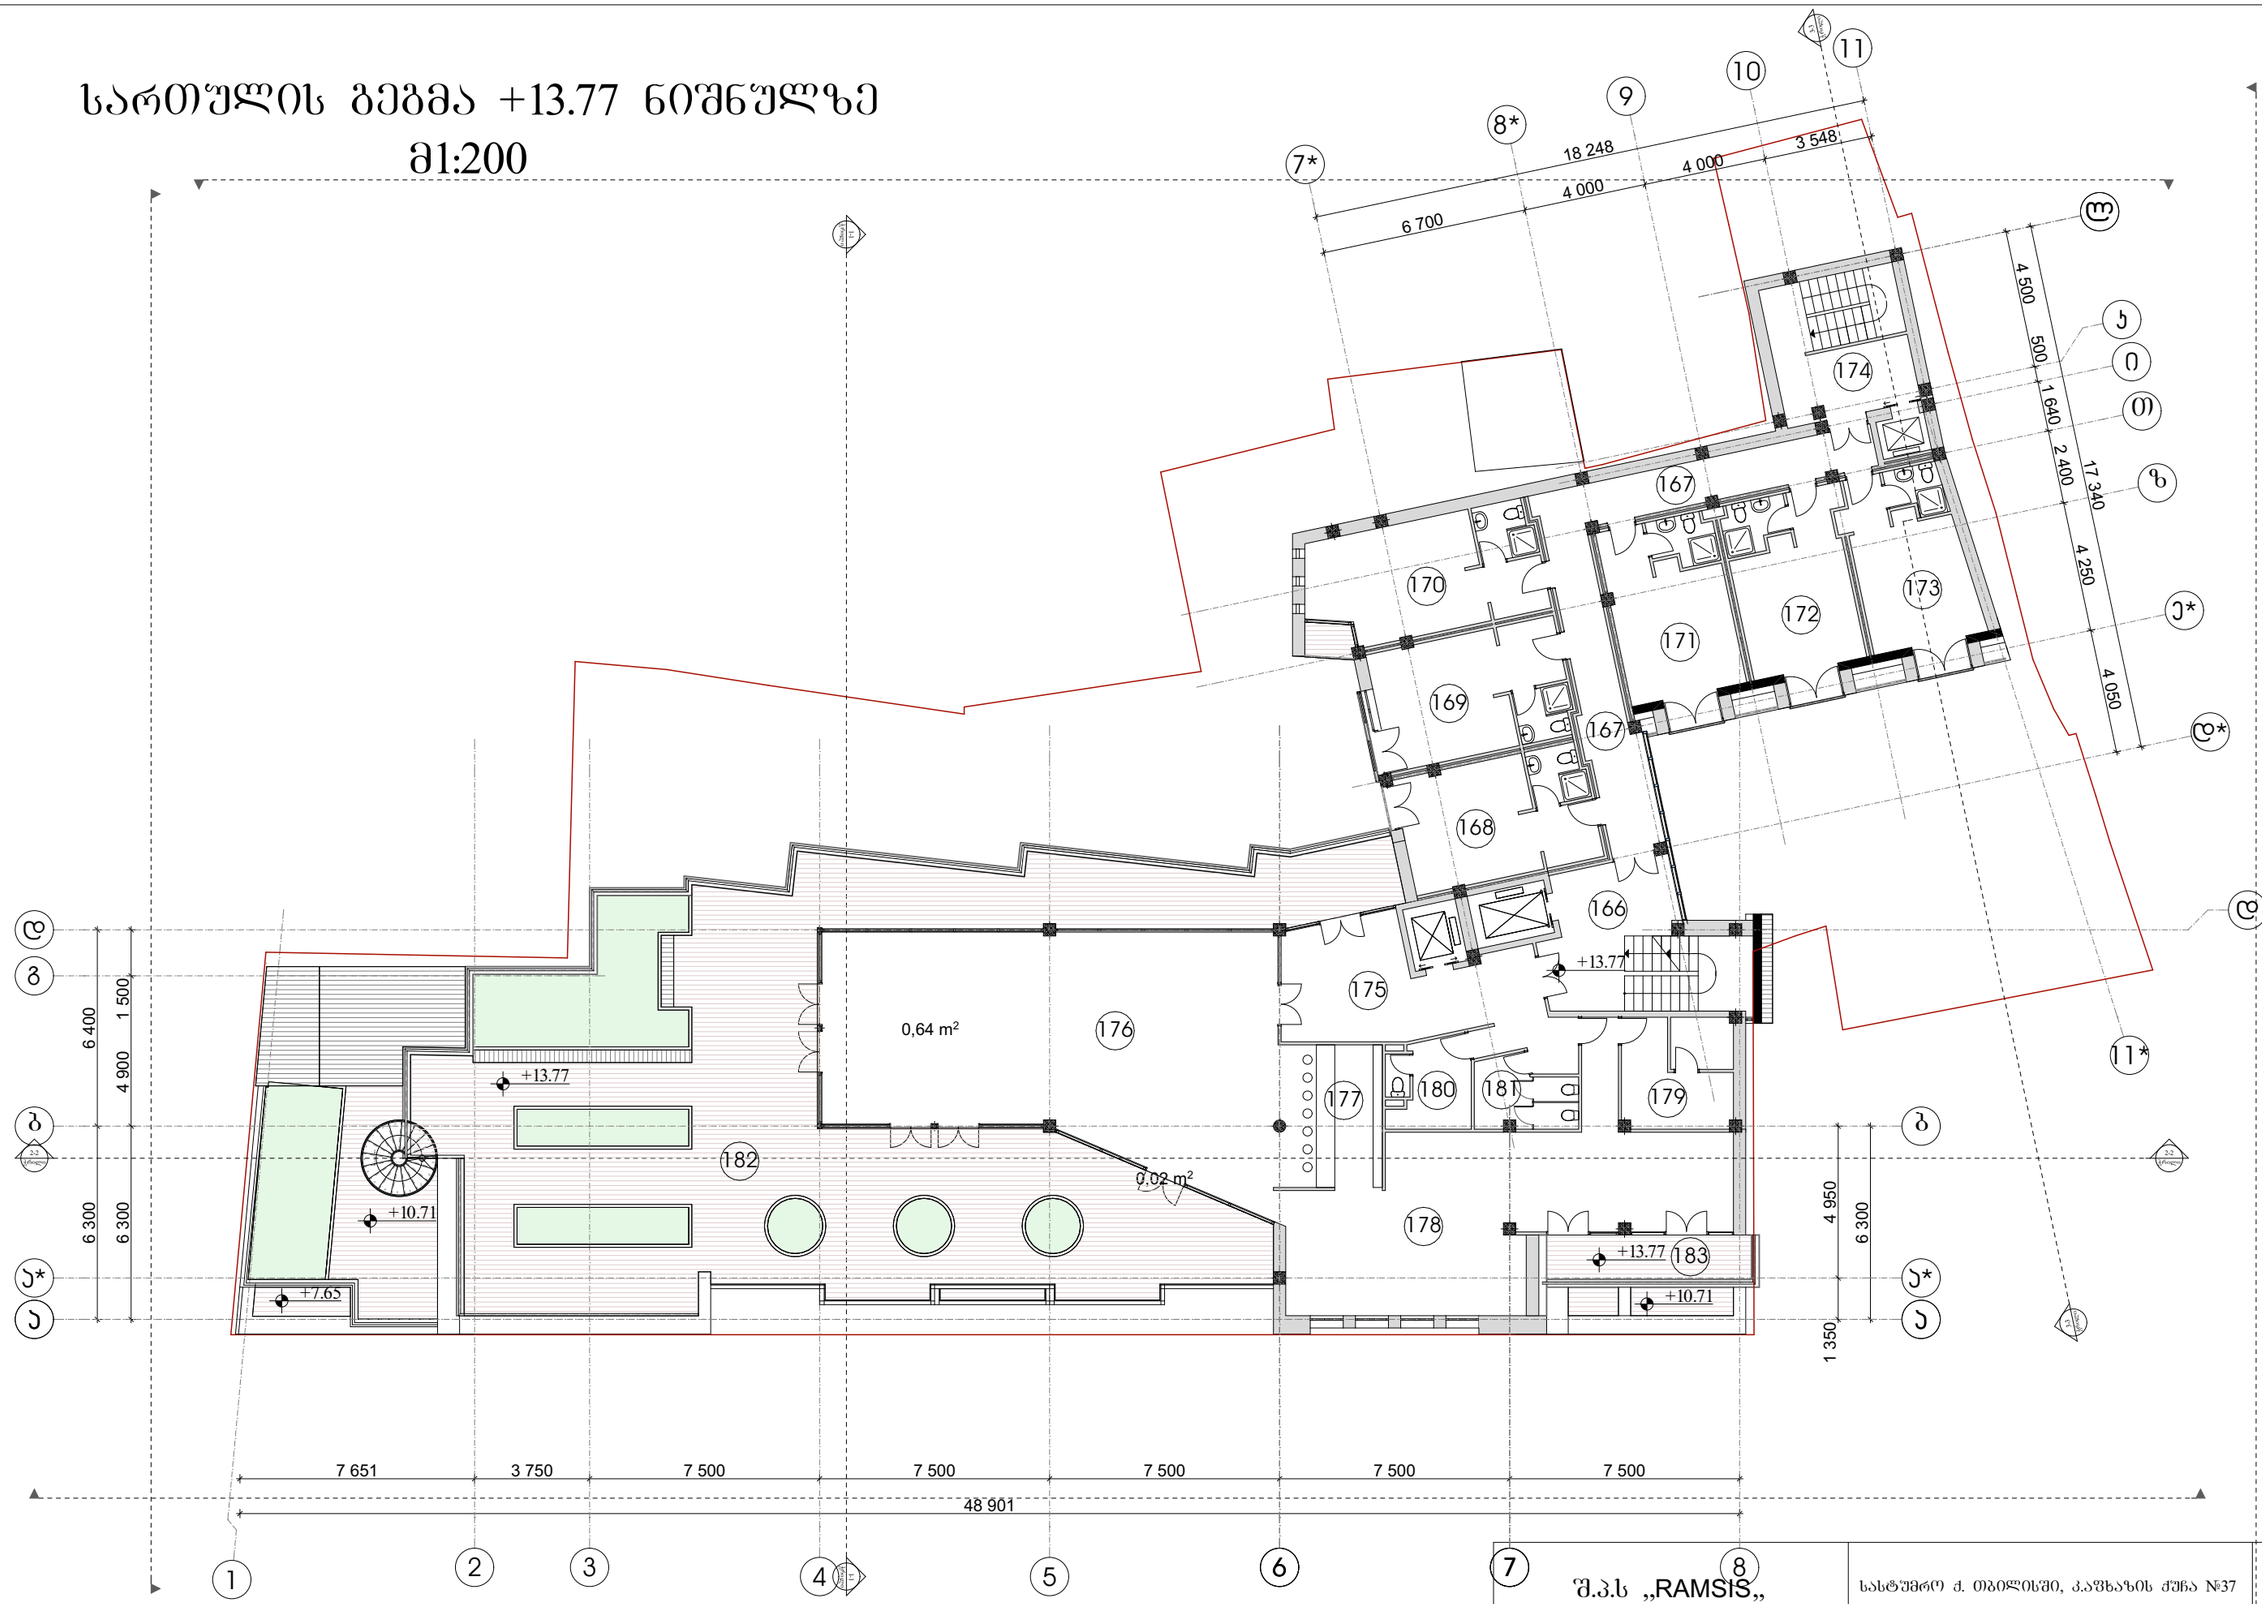

შ.პ.ს „RAMSIS„			სასტუმრო ქ. თბილისში, კაშხაზის ქუჩა №37		
დირექტორი	აბელ რამსის		სასტუმრო	მარკა	არ
პრ.მთ.არქ.	ო.წიკლაური			სტადია	პრ
არქიტექტორი	დ.კომახიძე		სართულის გეგმა +13.77 ნიშნულზე	ფურცელი	07
შეამოწმა	ო.წიკლაური			05.12.2016	

სახურავის გეგმა მ1:200

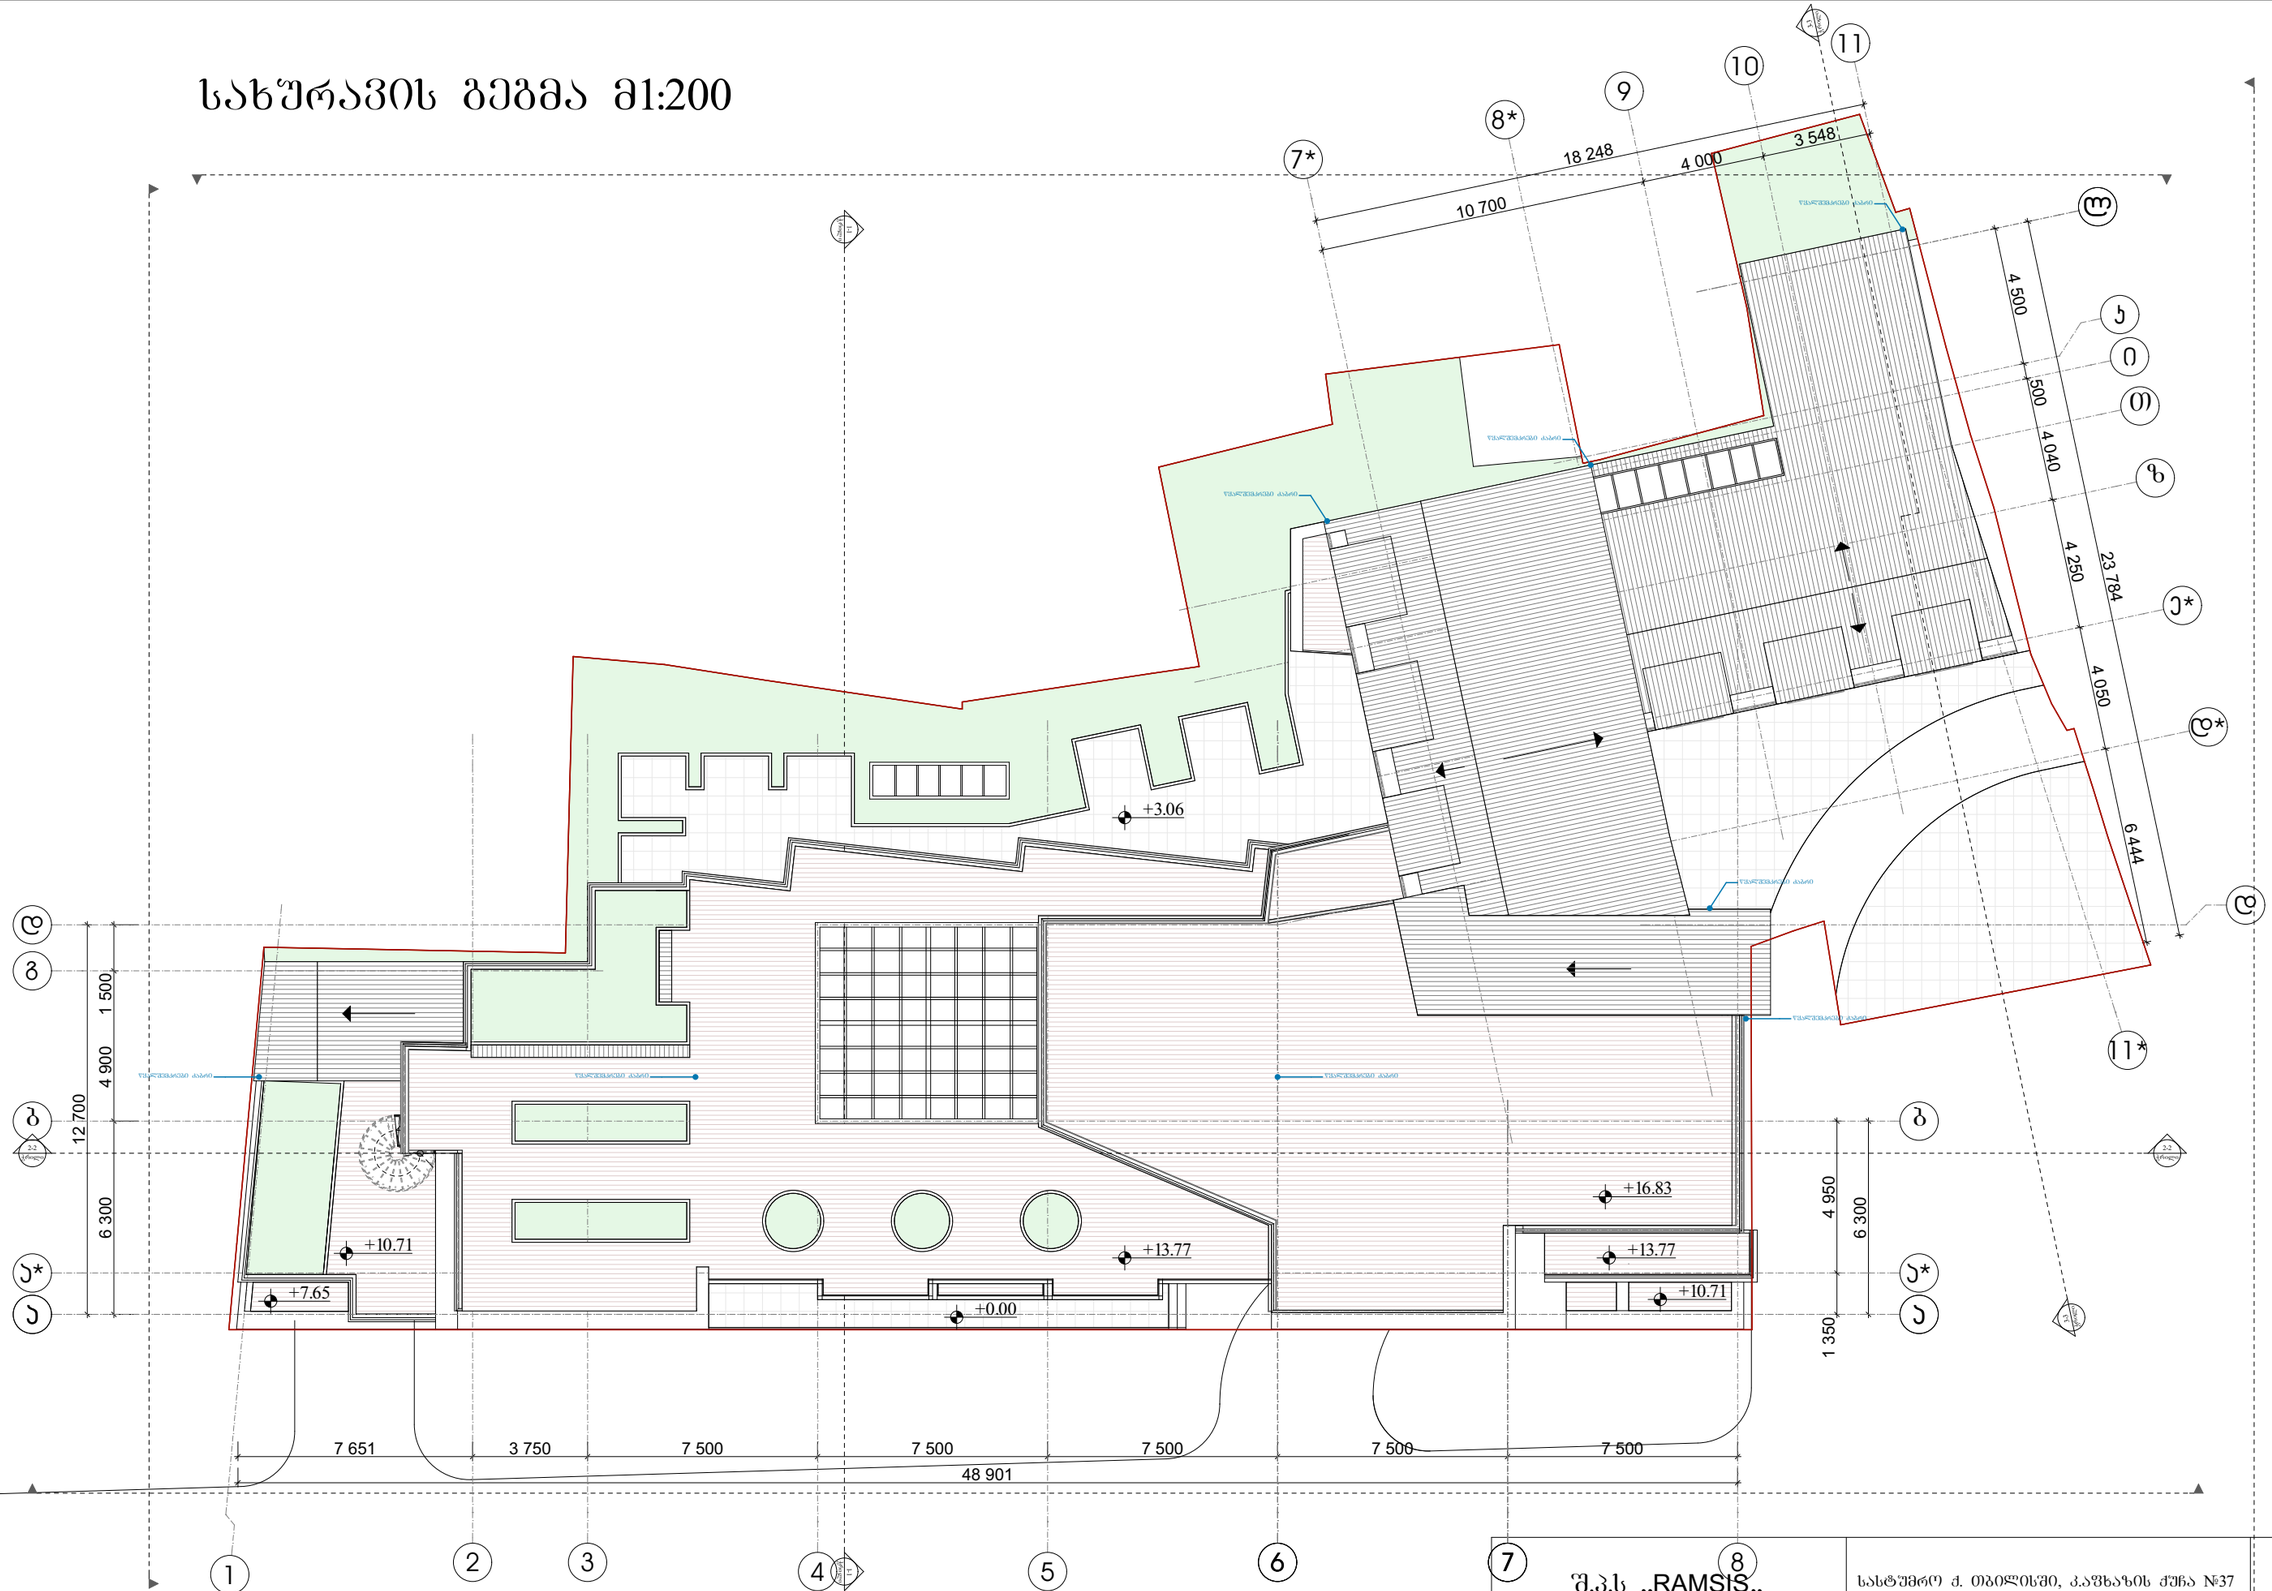

შ.პ.ს „RAMSIS„			სასტუმრო ქ. ობილისში, კაფხაზის ქუჩა №37		
დირექტორი	აბელ რამსის		სასტუმრო	მარკა	არ
არქიტექტორი	ო.წიკლაური			სტადია	პრ
	დ.კომახიძე		სახურავის გეგმა მ1:200	ფურცელი	09
შესამოწმა	ო.წიკლაური			05.12.2016	

სართულის გეგმა +16.83 ნიშნულზე

მ1:200

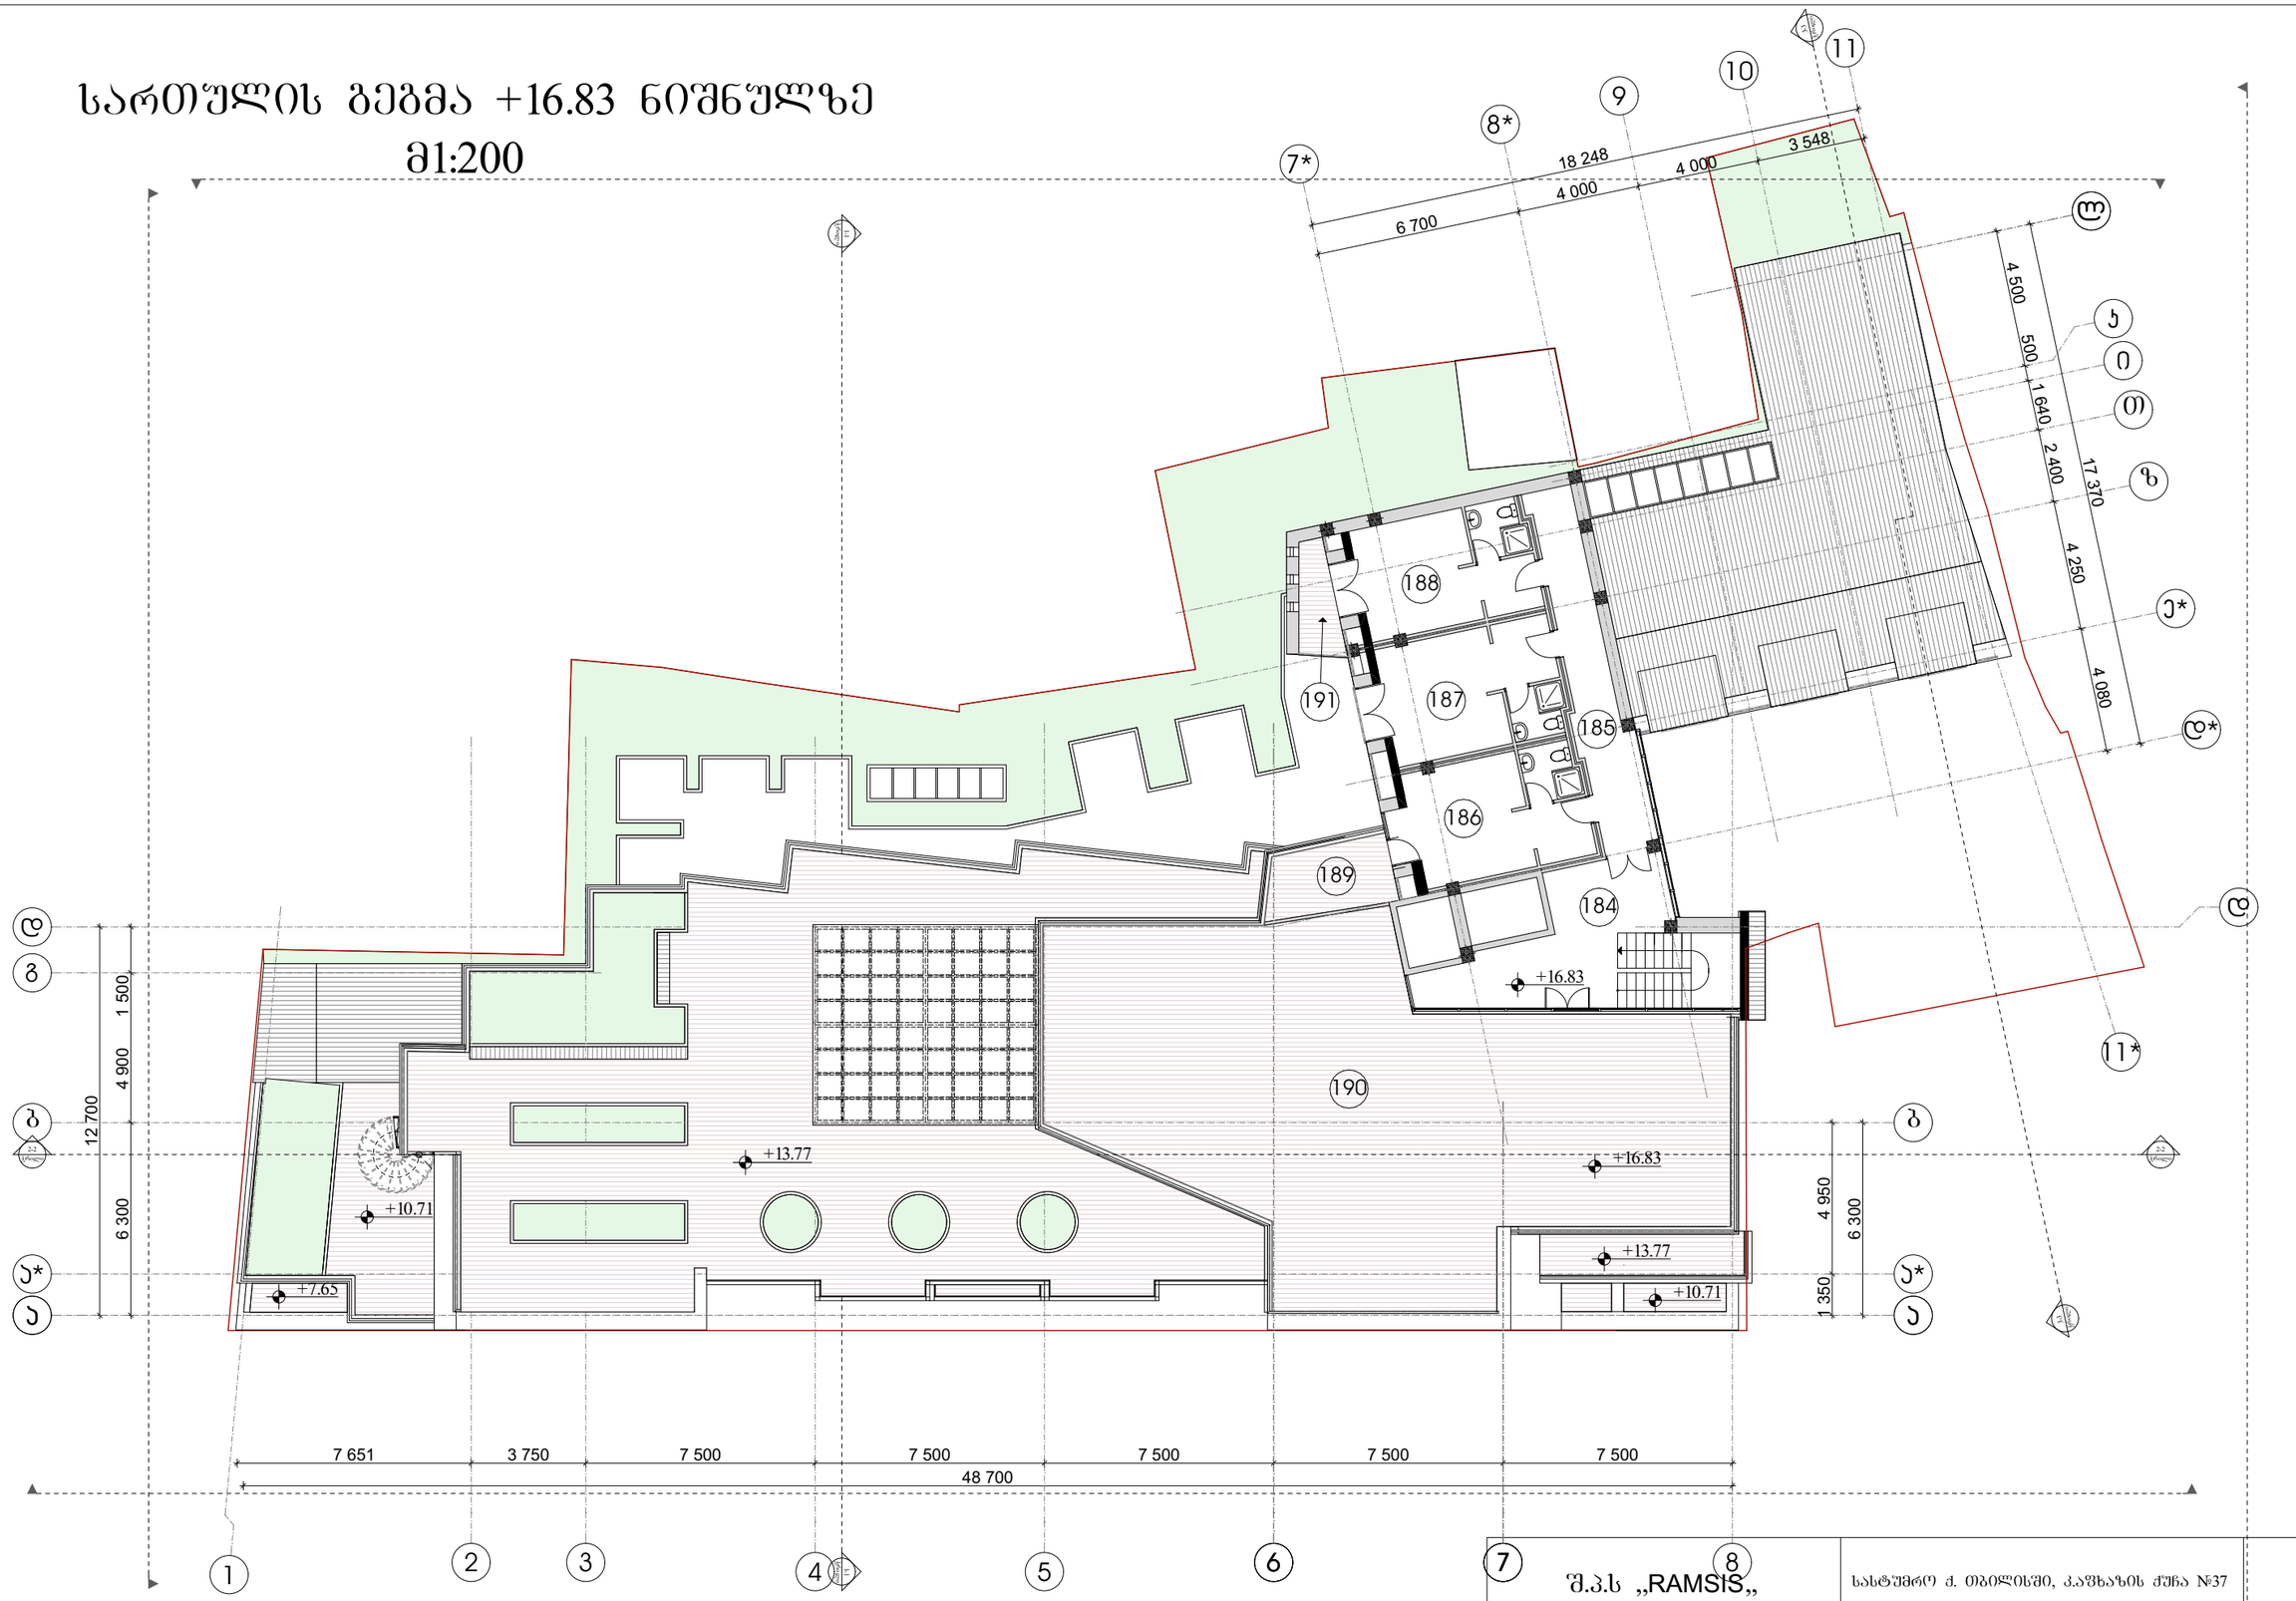

შ.პ.ს „RAMSIS„			სასტუმრო ქ. ობილისში, კაფხაზის ქუჩა №37		
დირექტორი	აბელ რამსის		სასტუმრო	მარკა	არ
პრ.მთ.არქ.	ო.წიკლაური			სტადია	პრ
არქიტექტორი	დ.კომახიძე		სართულის გეგმა +16.83 ნიშნულზე	ფურცელი	08
შეამოწმა	ო.წიკლაური			05.12.2016	