სარდაფის გეგმა -2.70 ნიშნულზე
მ1:200

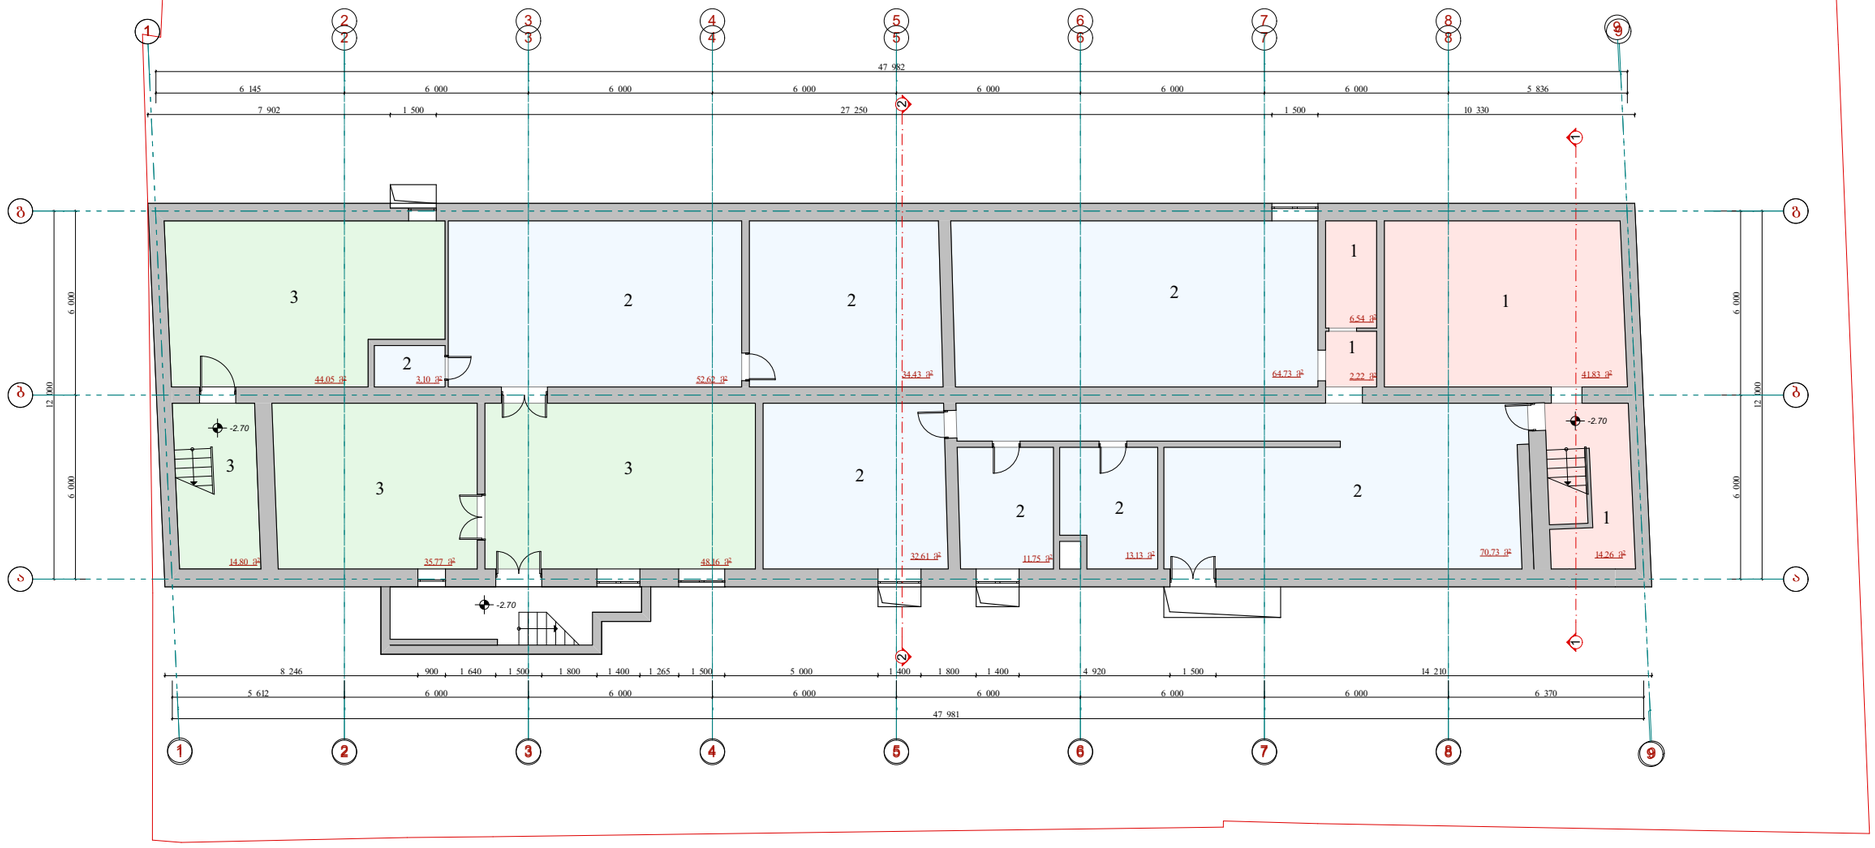

პირობითი აღნიშვნები

არსებული კედლები და ტიხები

ექსპლიკაცია

1. სს "სილქნეტი"
2. შპს "ეს კა კონსალტინგი"
3. ს/ს "ახალი ქსელები"

შ.პ.ს „არქტური„ თბილისი			მრავალფუნქციური შენობა 22 საცხოვრებელი ბინით. ქ.თბილისი ჩიქოვანის №16 (არსებულ ადმინისტრაციულ შენობაზე საცხოვრებელი ბინების დაშენება)		82-02/15
დირექტორი	ო.ყიპკალური		არსებული ადმინისტრაციული შენობა	მარკა	არ
არ.მთ.არქ.	ო.ყიპკალური			სტადია	პრ
შესრულა	დ.კომახიძე		სარდაფის გეგმა -2.70 ნიშნულზე	ფურცელი	
შეამოწმა	ო.ყიპკალური			13.11.2016	

პირველი სართულის გეგმა +0.00 ნიშნულზე
მ1:200

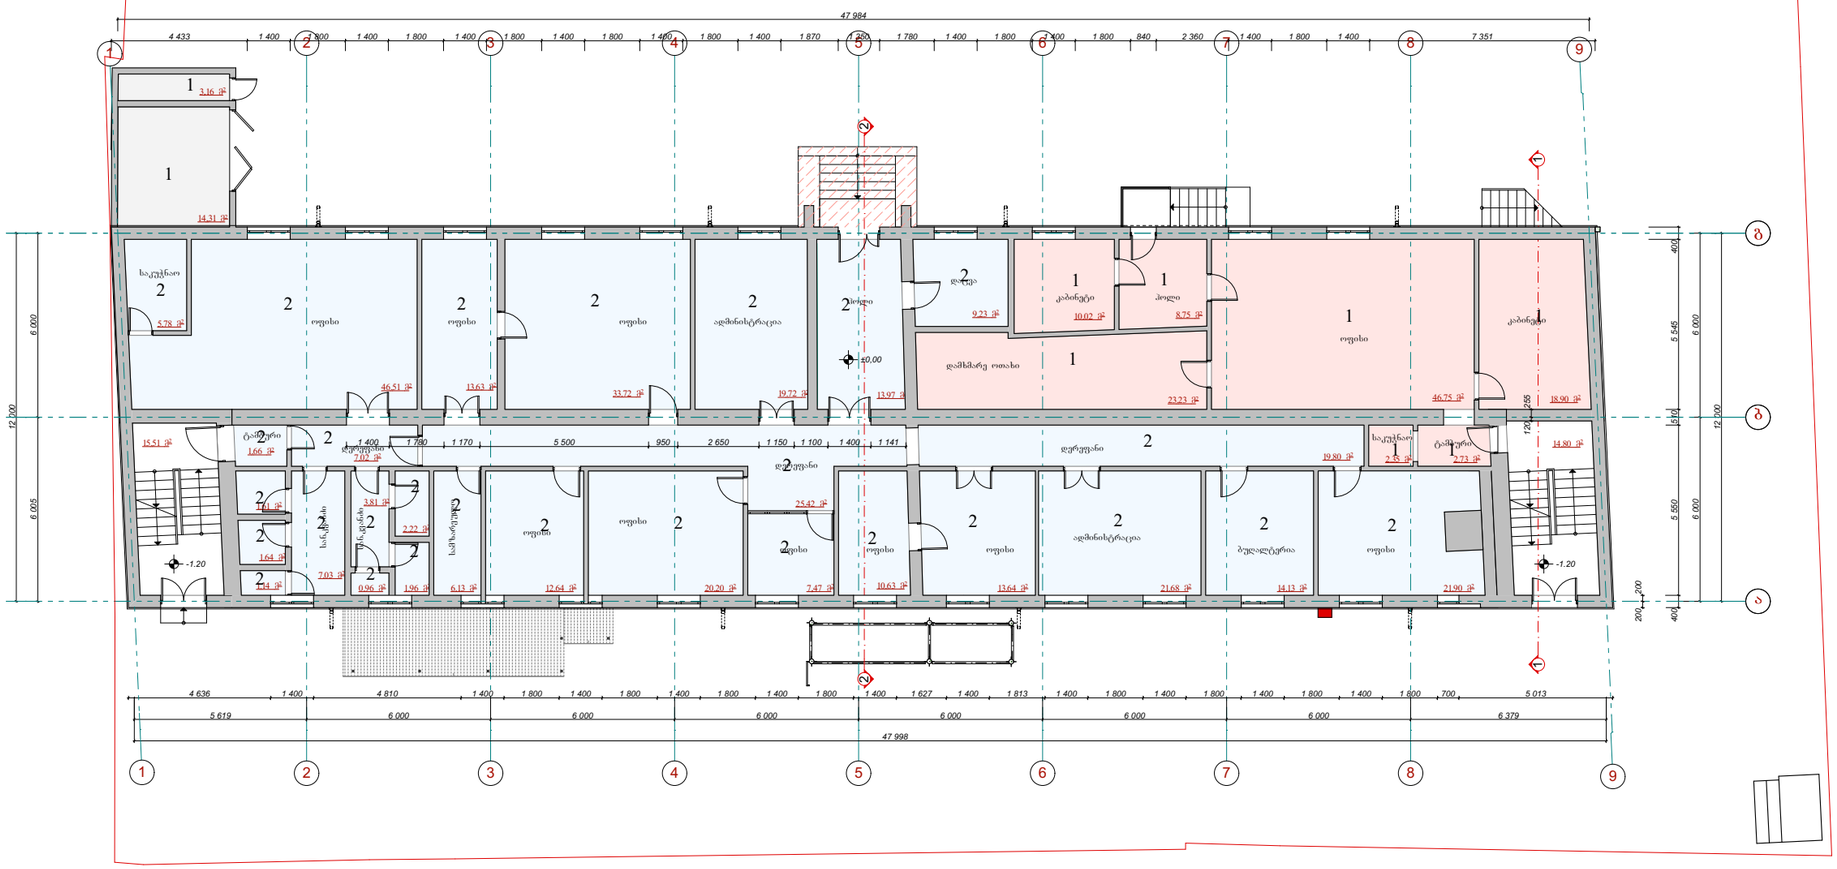
47 984
4 433
1 400
1 800
1 400
1 800
1 400
1 800
1 400
1 800
1 400
1 800
1 400
1 870
1 200
1 780
1 400
1 800
1 400
1 800
840
2 360
1 400
1 800
1 400
7 351
1
2
3
4
5
6
7
8
9
А
Б
6 000
12 000
6 005
5 545
400
510
200
120
265
18 900
±0.00
-1.20
საკუთარი
ოფისი
ადმინისტრაცია
დერეფანი
დამხმარე ოთახი
კაბინეტი
ლიფტი
ტამბური
სველი წერტილი
სველი წერტილი
სველი წერტილი

მეორე სართულის გეგმა +3.30 ნიშნულზე
მ1:200

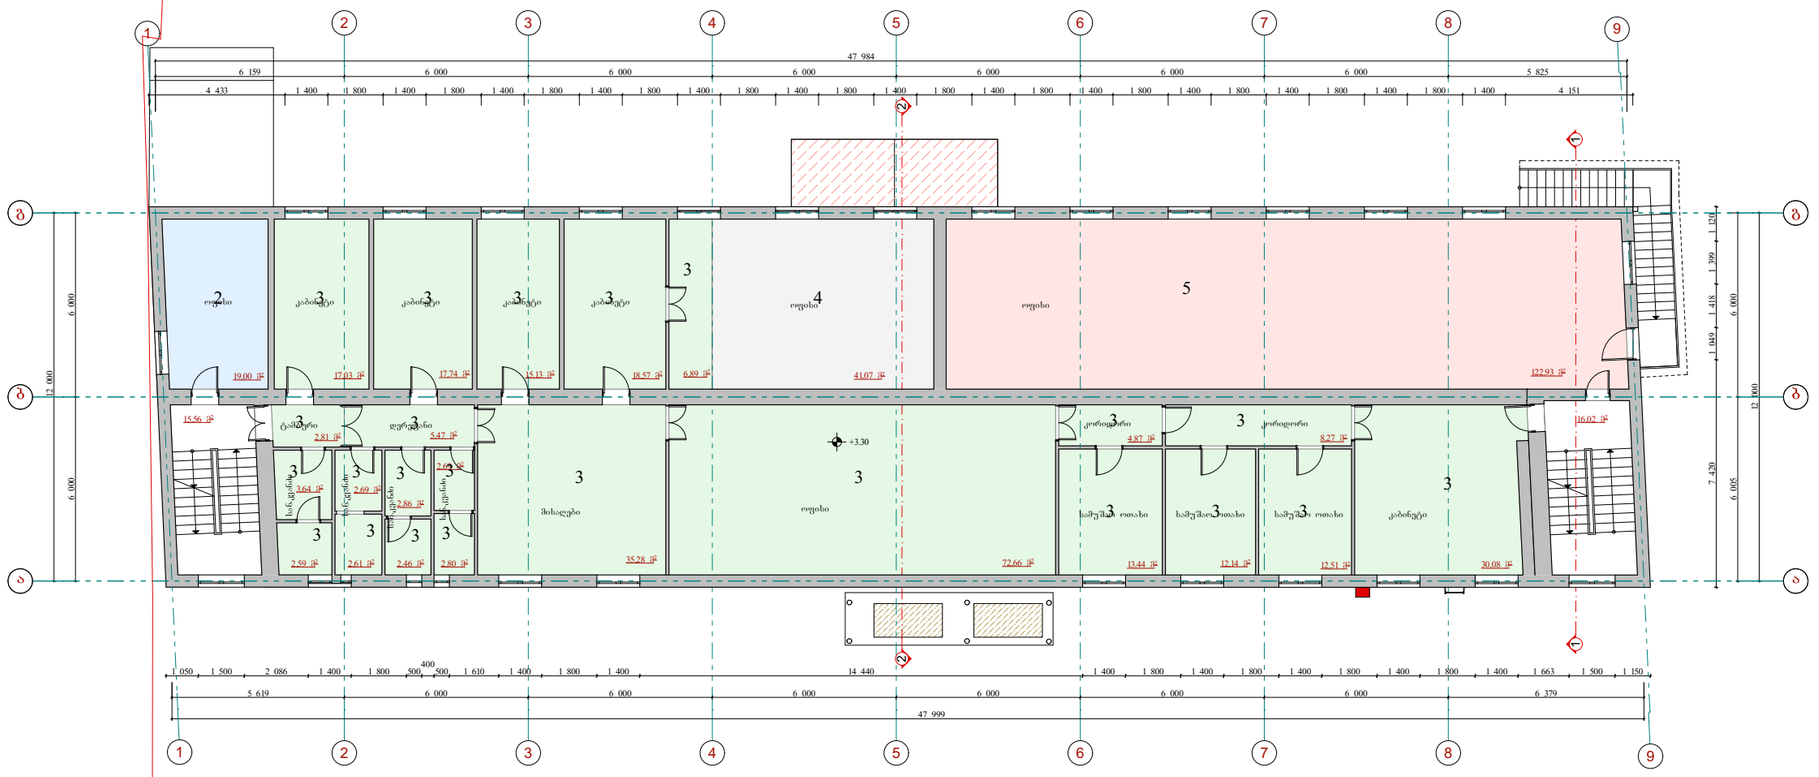

პირობითი აღნიშვნები

- სადემონტაჟო კედლები და ტიხრები
- სადემონტაჟო ნაწილი
- არსებული კედლები და ტიხრები

ექსპლიკაცია

2. შპს "ეს კა კონსალტინგი"
3. შპს "ახალი ქსელები"
4. შპს "სელკომი"
5. თეიმურაზ ცხვარიაშვილი
6. საერთო სარგებლობის ფართი

შ.პ.ს „არქტური„ თბილისი		მრავალფუნქციური შენობა 22 საცხოვრებელი ბინით. ქ.თბილისი ნიქოვანის №16 (არსებულ ადმინისტრაციულ შენობაზე საცხოვრებელი ბინების დაშენება)		82-02/15
დირექტორი	ო.წიკლაური	არსებული ადმინისტრაციული შენობა	მარკა	არ
პრ.მთ.არქ.	ო.წიკლაური		სტადია	პრ
შესრულა	დ.კომახიძე	მეორე სართულის გეგმა +3.30 ნიშნულზე	ფურცელი	
შეამოწმა	ო.წიკლაური		13.11.2016	

მესამე სართულის გეგმა +6.60 ნიშნულზე
მ1:200

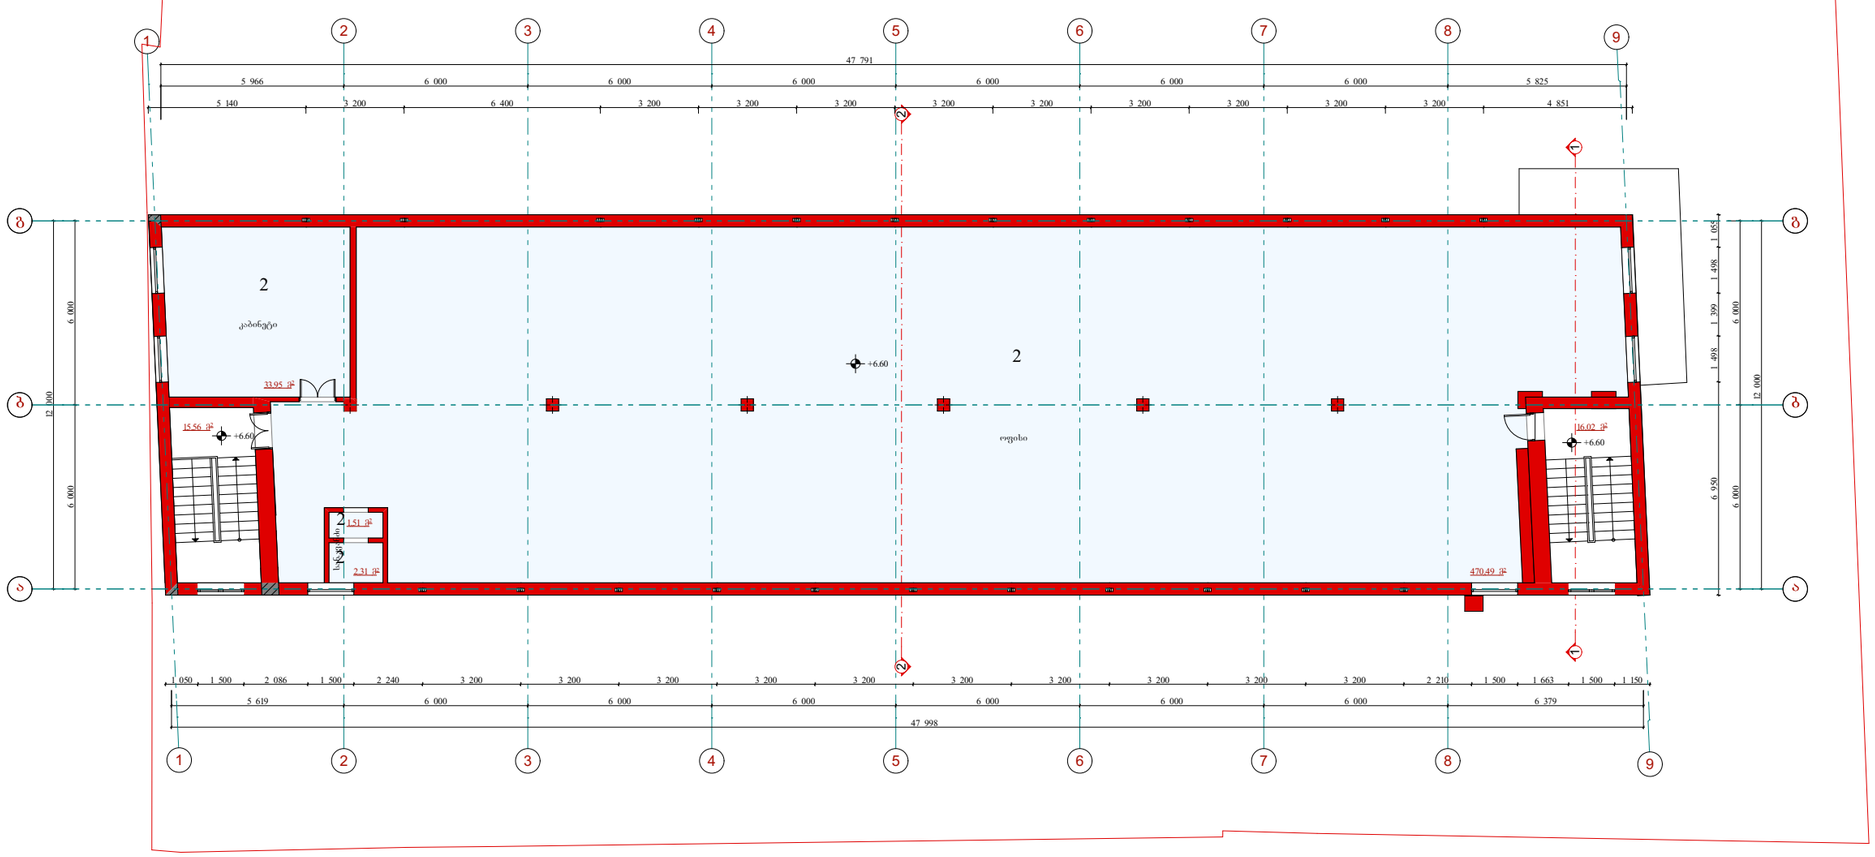

პირობითი აღნიშვნები

- სადემონტაჟო კედლები და ტიხრები
- სადემონტაჟო ნაწილი
- არსებული კედლები და ტიხრები

ექსპლიკაცია

2. შპს "ეს კა კონსალტინგი"
6. საერთო სარგებლობის ფართი

შ.პ.ს ,,არქტშრი,, ობილისი			მრავალფუნქციური შენობა 22 საცხოვრებელი ბინით. ქ.თბილისი ჩიქოვანის №16 (არსებულ ადმინისტრაციულ შენობაზე საცხოვრებელი ბინების დამშენება)		82-02/15
დირექტორი	ო.წიკლაური		არსებული ადმინისტრაციული შენობა	მარკა	არ
პრ.მთ.არქ.	ო.წიკლაური			სტადია	პრ
შესრულა	დ.კომახიძე		მესამე სართულის გეგმა +6.60 ნიშნულზე	ფურცელი	
შეამოწმა	ო.წიკლაური			13.11.2016	

სახშირავის გეგმა მ1:200

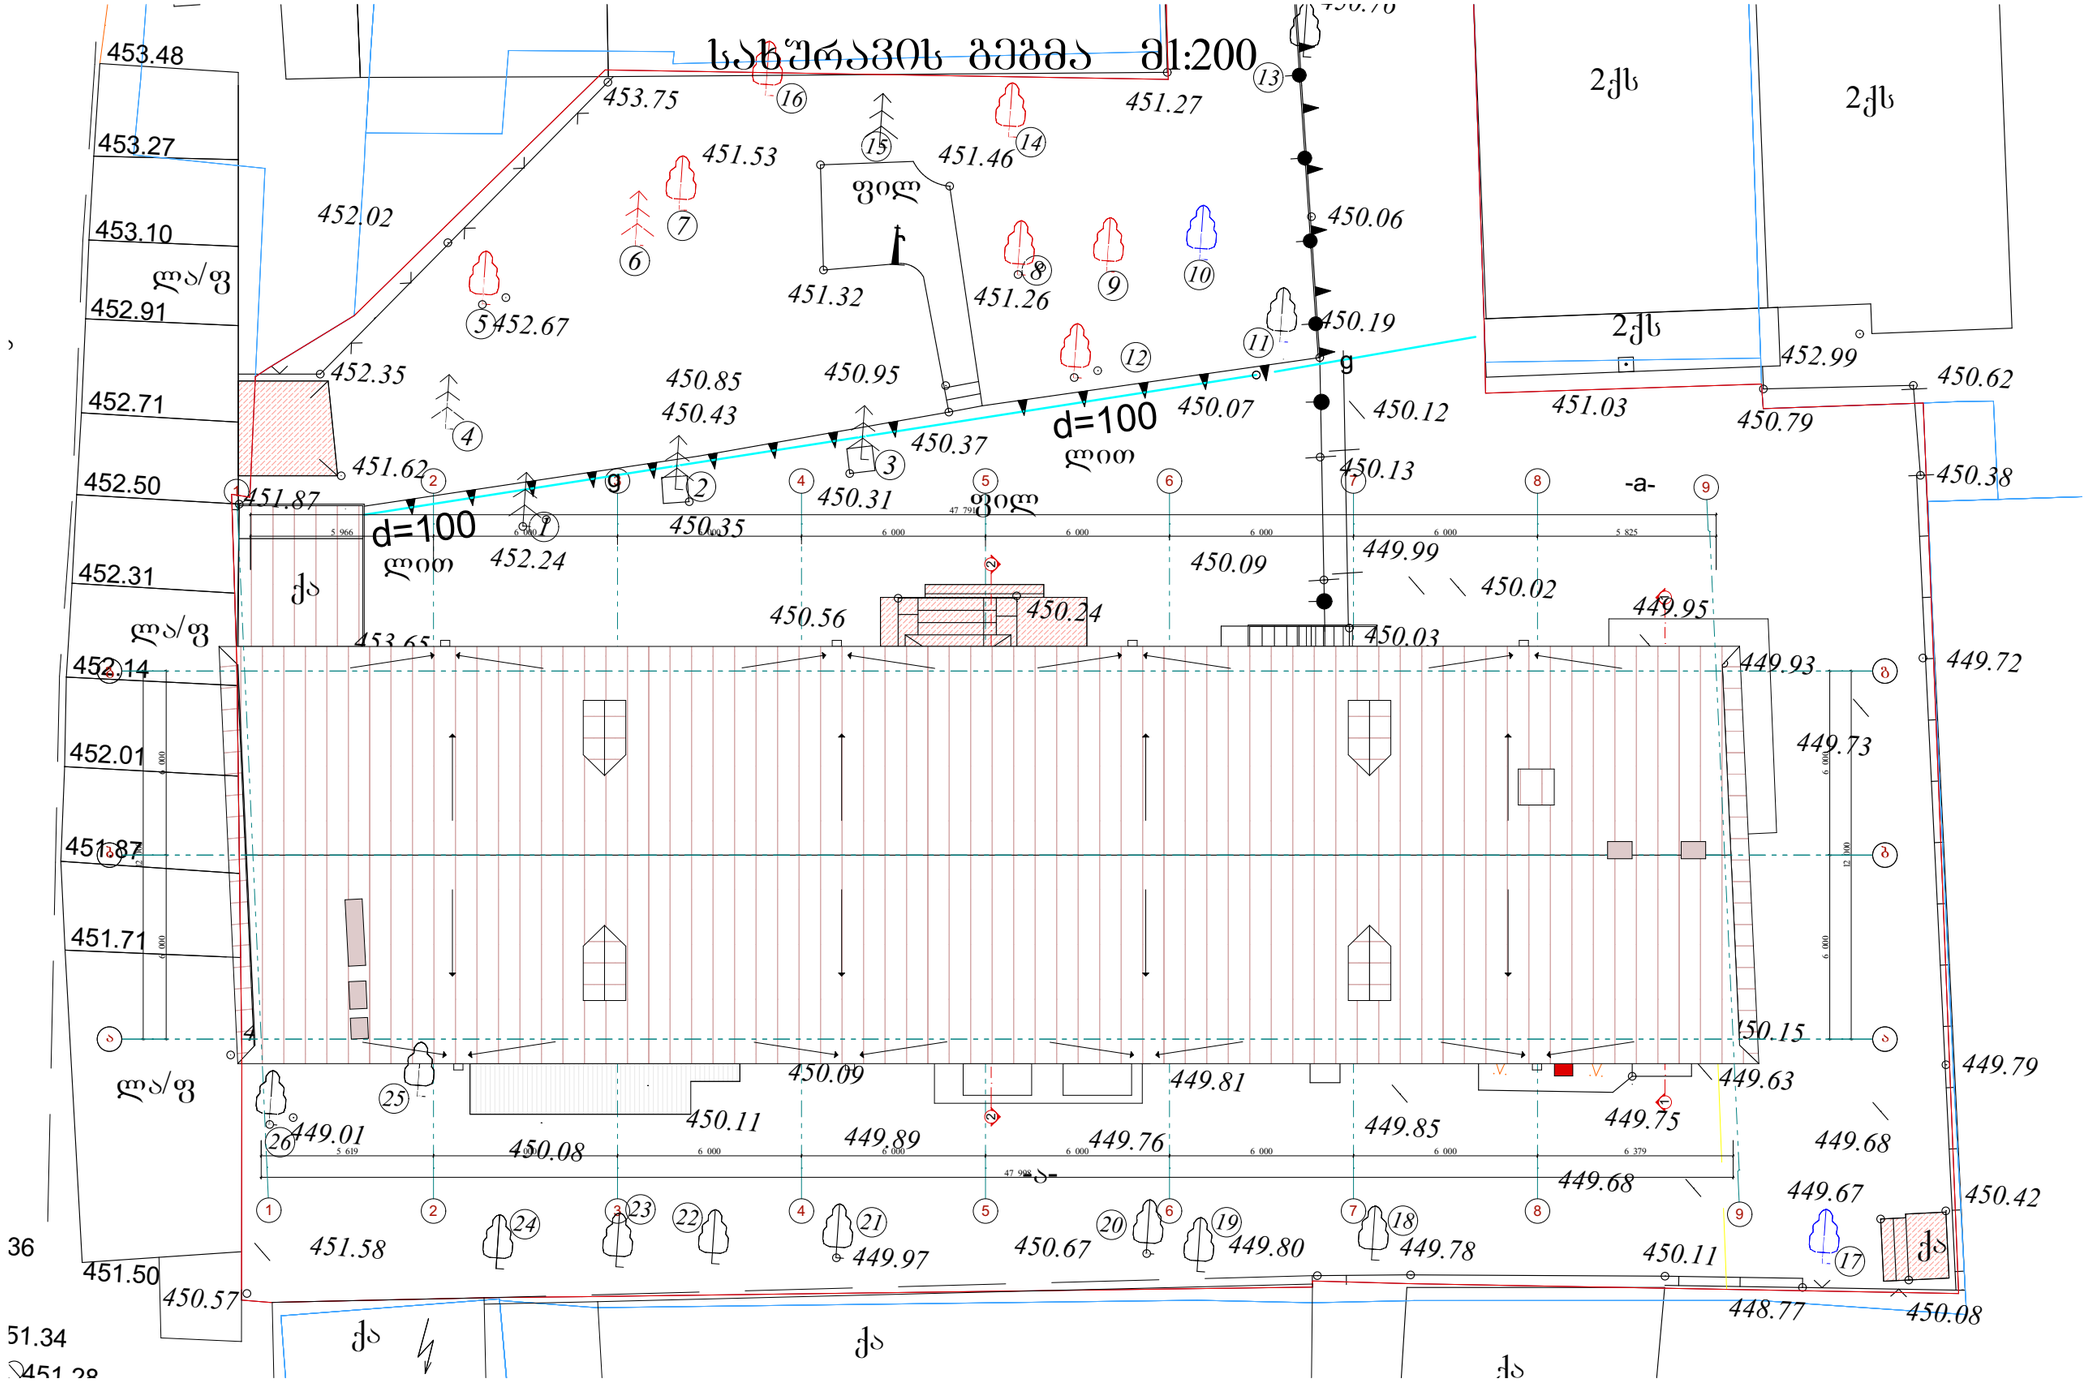

პირობითი აღნიშვნები

სადემონტაჟო ნაწილი

შ.პ.ს „არქტური„ თბილისი			მრავალფუნქციური შენობა 22 საცხოვრებელი ბინით. ქ.თბილისი ნიქოვანის №16 (არსებულ ადმინისტრაციულ შენობაზე საცხოვრებელი ბინების დაშენება)		82-02/15
დირექტორი	ო.ფიკლაური		არსებული ადმინისტრაციული შენობა	მარკა	არ
არ.მთ.არქ.	ო.ფიკლაური			სტადია	პრ
შესრულა	დ.კომახიძე		სახურავის გეგმა	ფურცელი	
შეამოწმა	ო.ფიკლაური			13.11.2016	

სარდაფის გეგმა -2.70 ნიშნულზე მ1:200

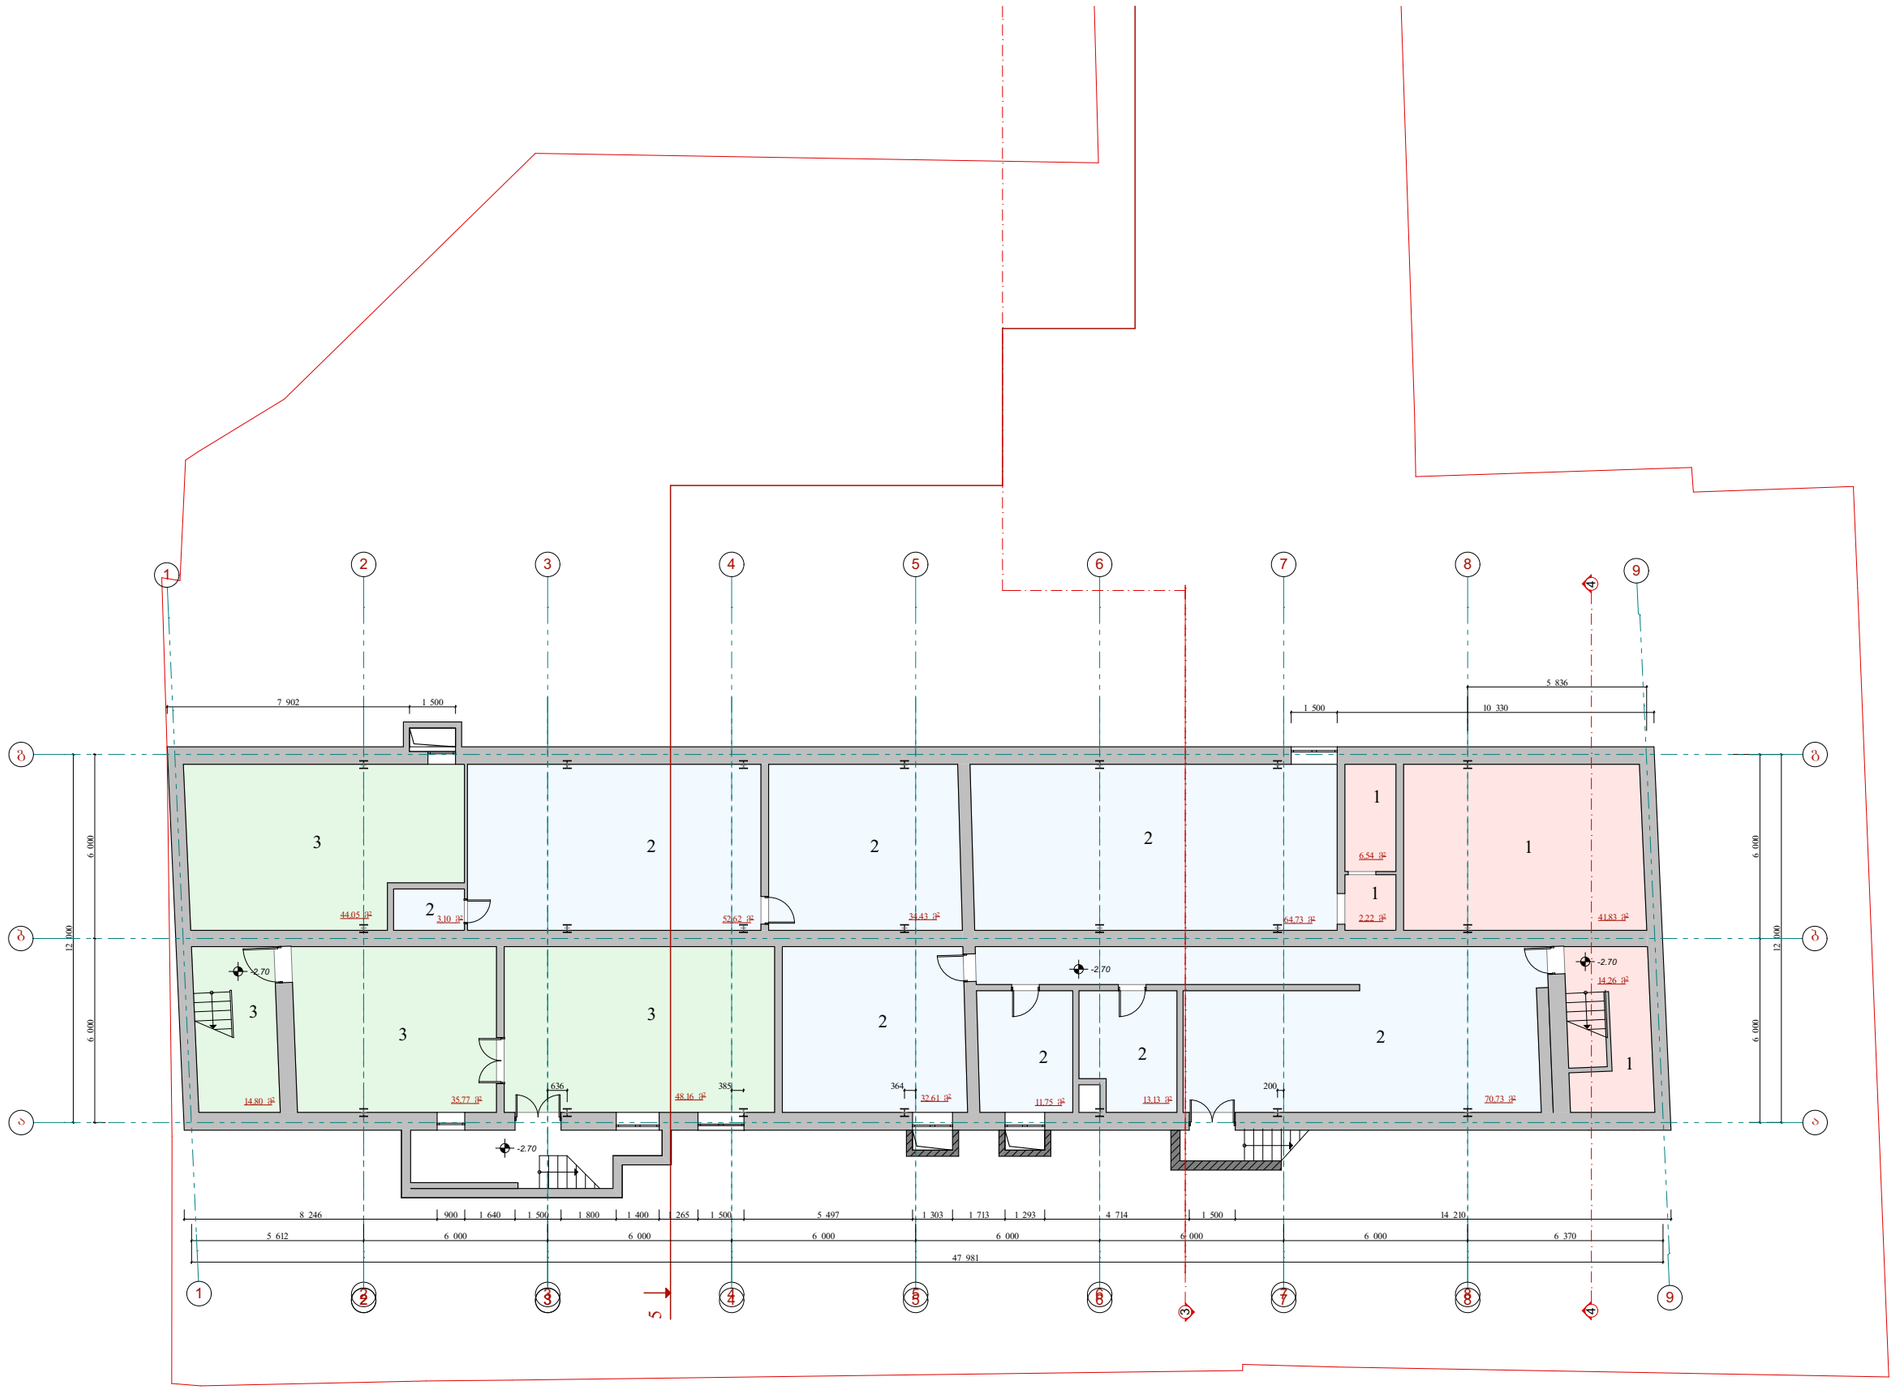

პირობითი აღნიშვნები

- არსებული კედლები და ტიხები
- საპროექტო კედლები და ტიხები

ექსპლიკაცია

1. სს "სილქნეტი"
2. შპს "ეს კა კონსალტინგი"
3. ს/ს "ახალი ქსელები"

შ.პ.ს „არქტური„ თბილისი		მრავალფუნქციური შენობა 22 საცხოვრებელი ბინით. ქ.თბილისი ჩიქოვანის №16 (არსებულ ადმინისტრაციულ შენობაზე საცხოვრებელი ბინების დაშენება)		82-02/15
დირექტორი	ო.ფიკლაური	საპროექტო მრავალფუნქციური შენობა	მარკა	არ
პრ.მთ.არქ.	ო.ფიკლაური		სტადია	პრ
შესრულა	დ.კომახიძე	სარდაფის გეგმა -2.70 და -3.90 ნიშნულებზე	ფურცელი	
შეამოწმა	ო.ფიკლაური		13.11.2016	

პირველი სართულის გეგმა +0.00 ნიშნულზე

მ1:200

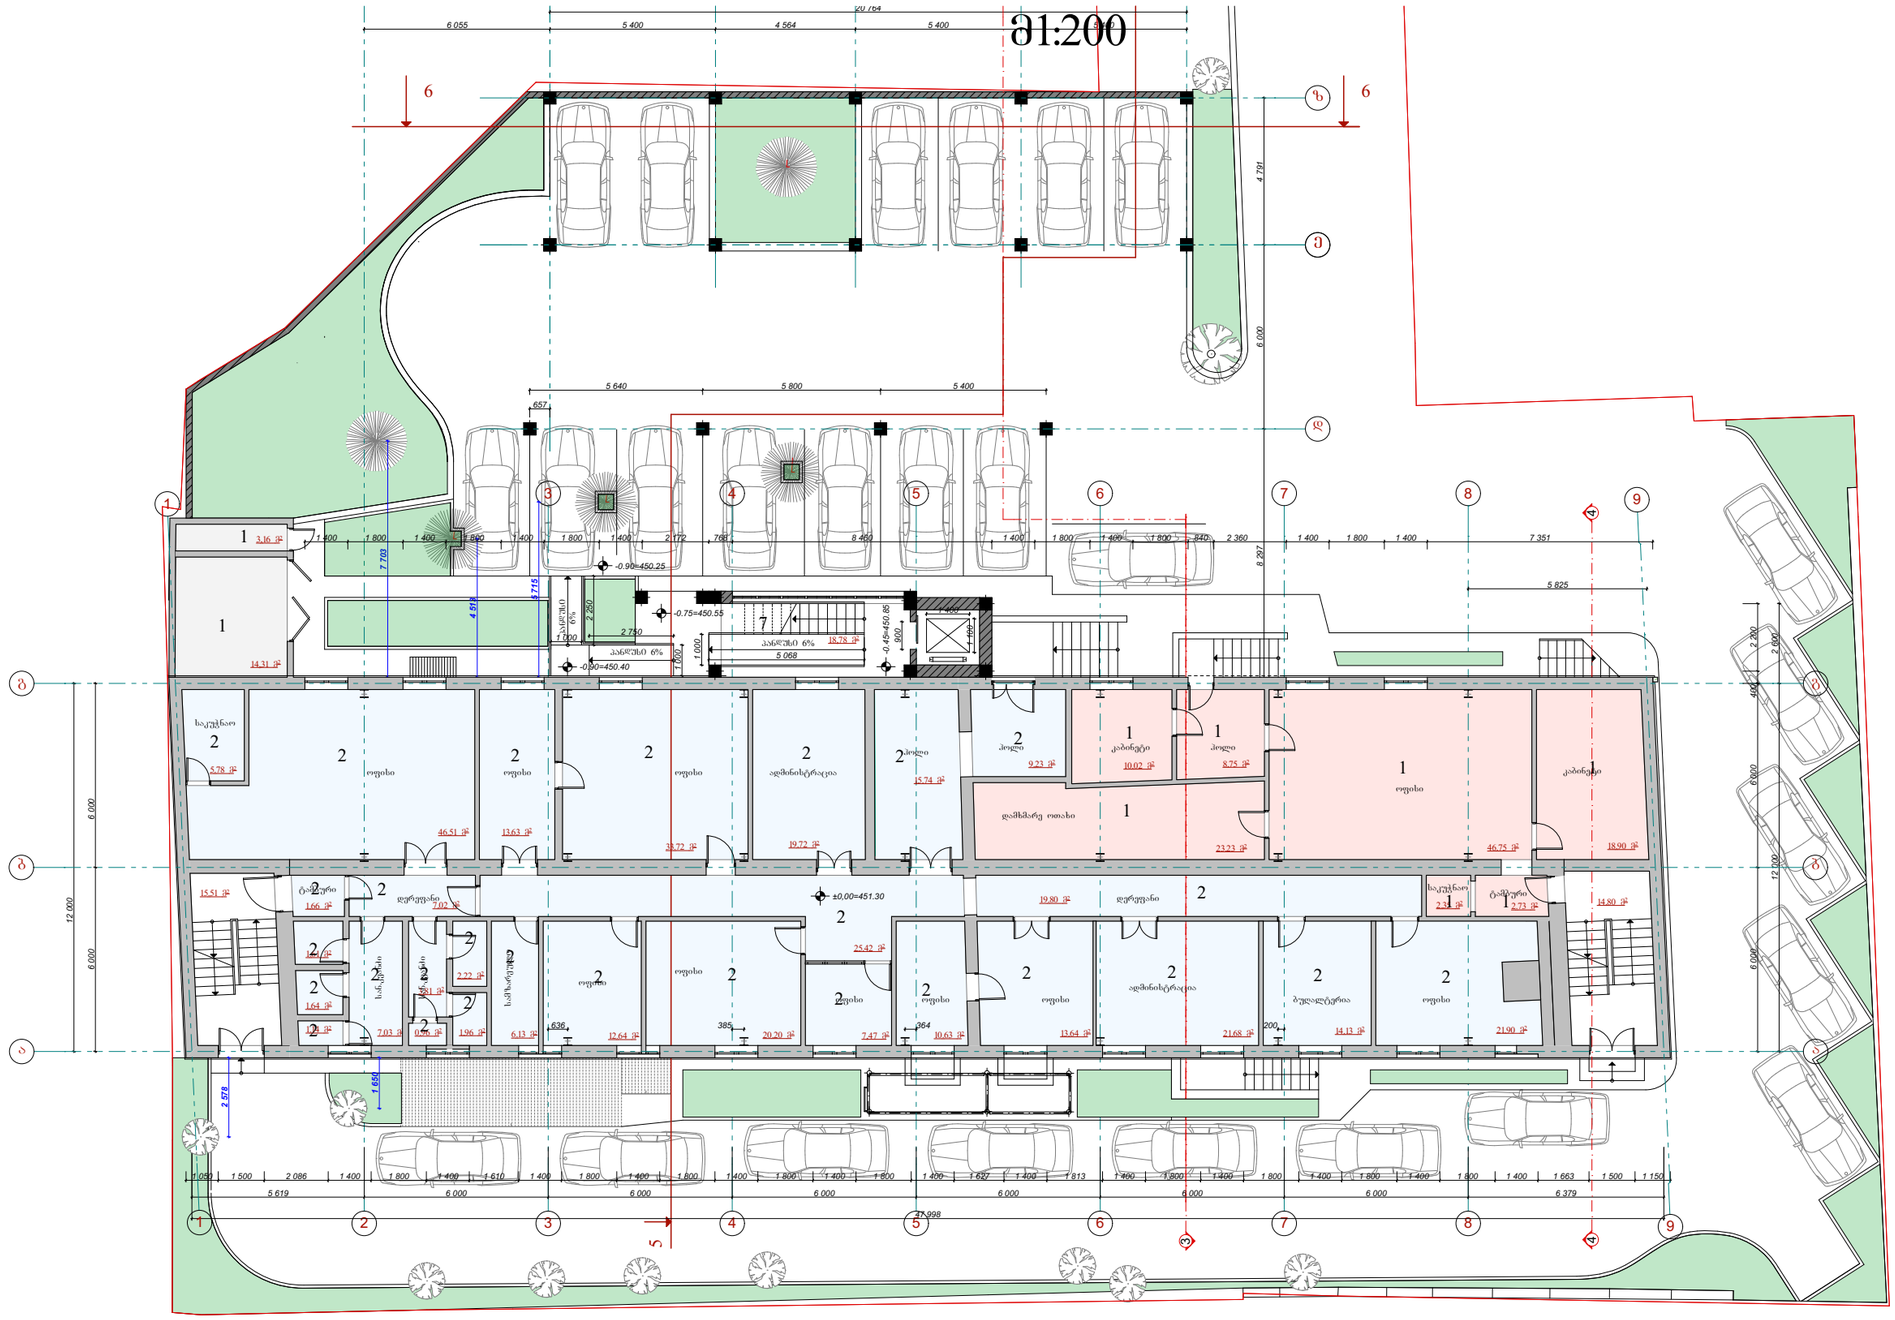

პირობითი აღნიშვნები

- არსებული კედლები და ტიხრები
- საპროექტო კედლები და ტიხრები

ექსპლიკაცია

1. სს "სილქნეტი"
2. შპს "ეს კა კონსალტინგი"
6. საერთო სარგებლობის ფართი
7. კიბის შეკრედი 18.78 მ²
8. მიწისზედა ავტოსადგომი

შ.პ.ს „არქტშრი„ თბილისი			მრავალფუნქციური შენობა 22 საცხოვრებელი ბინით. ქ.თბილისი ჩიქოვანის №16 (არსებულ ადმინისტრაციულ შენობაზე საცხოვრებელი ბინების დაშენება)		82-02/15
დირექტორი	ო.წიკლაური		საპროექტო მრავალფუნქციური შენობა	მარკა	არ
პრ.მთ.არქ.	ო.წიკლაური			სტადია	პრ
შესრულა	დ.კომახიძე		პირველი სართულის გეგმა +0.00 ნიშნულზე	ფურცელი	
შეამოწმა	ო.წიკლაური			13.11.2016	

მეორე სართულის გეგმა +3.30 ნიშნულზე
მ1:200

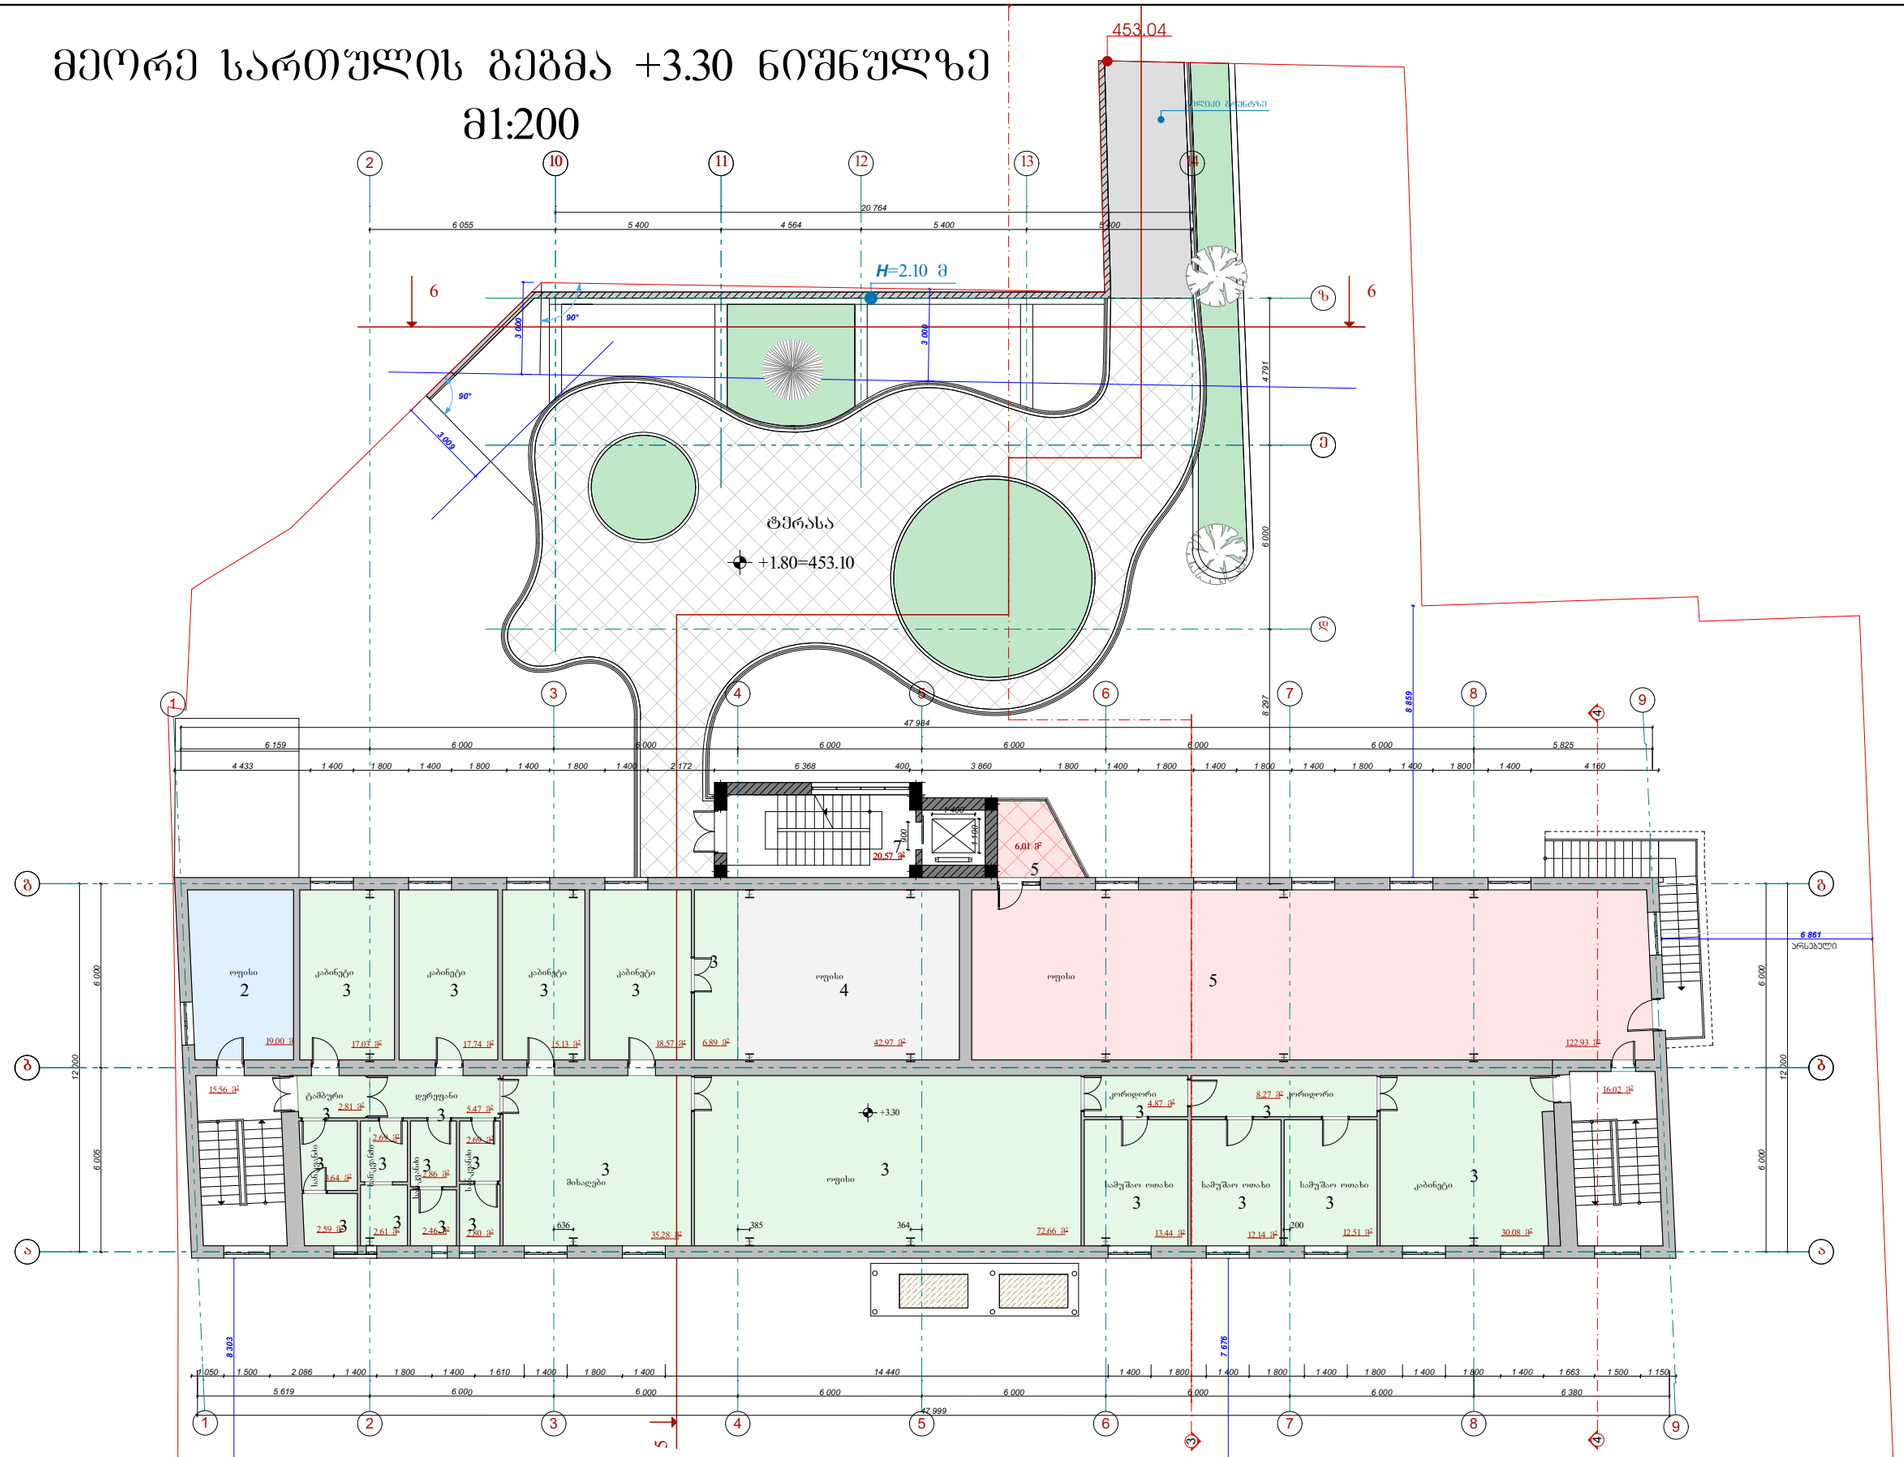

პირობითი აღნიშვნები

- არსებული კედლები და ტიხები
- საპროექტო კედლები და ტიხები

ექსპლიკაცია

2. შპს "ეს კა კონსალტინგი"
3. შპს "ახალი ძსელები"
4. შპს "სელკომი"
5. აივანი -6.01 მ²
7. კიბის შეკრედი -20.57 მ²

შ.პ.ს „არქტური„ ობილისი		მრავალფუნქციური შენობა 22 საცხოვრებელი ბინით. ქ.თბილისი ნიძოვანის №16 (არსებულ ადმინისტრაციულ შენობაზე საცხოვრებელი ბინების დაშენება)		82-02/15	
დირექტორი	ო.ფიკლაური				
არ.მთ.არქ.	ო.ფიკლაური	საპროექტო მრავალფუნქციური შენობა		მარკა	არ
შესრულა	დ.კომახიძე			სტადია	პრ
შეამოწმა	ო.ფიკლაური	მეორე სართულის გეგმა +3.30 ნიშნულზე		ფურცელი	
				13.11.2016	

მესამე სართულის გეგმა +6.60 ნიშნულზე
მ1:200

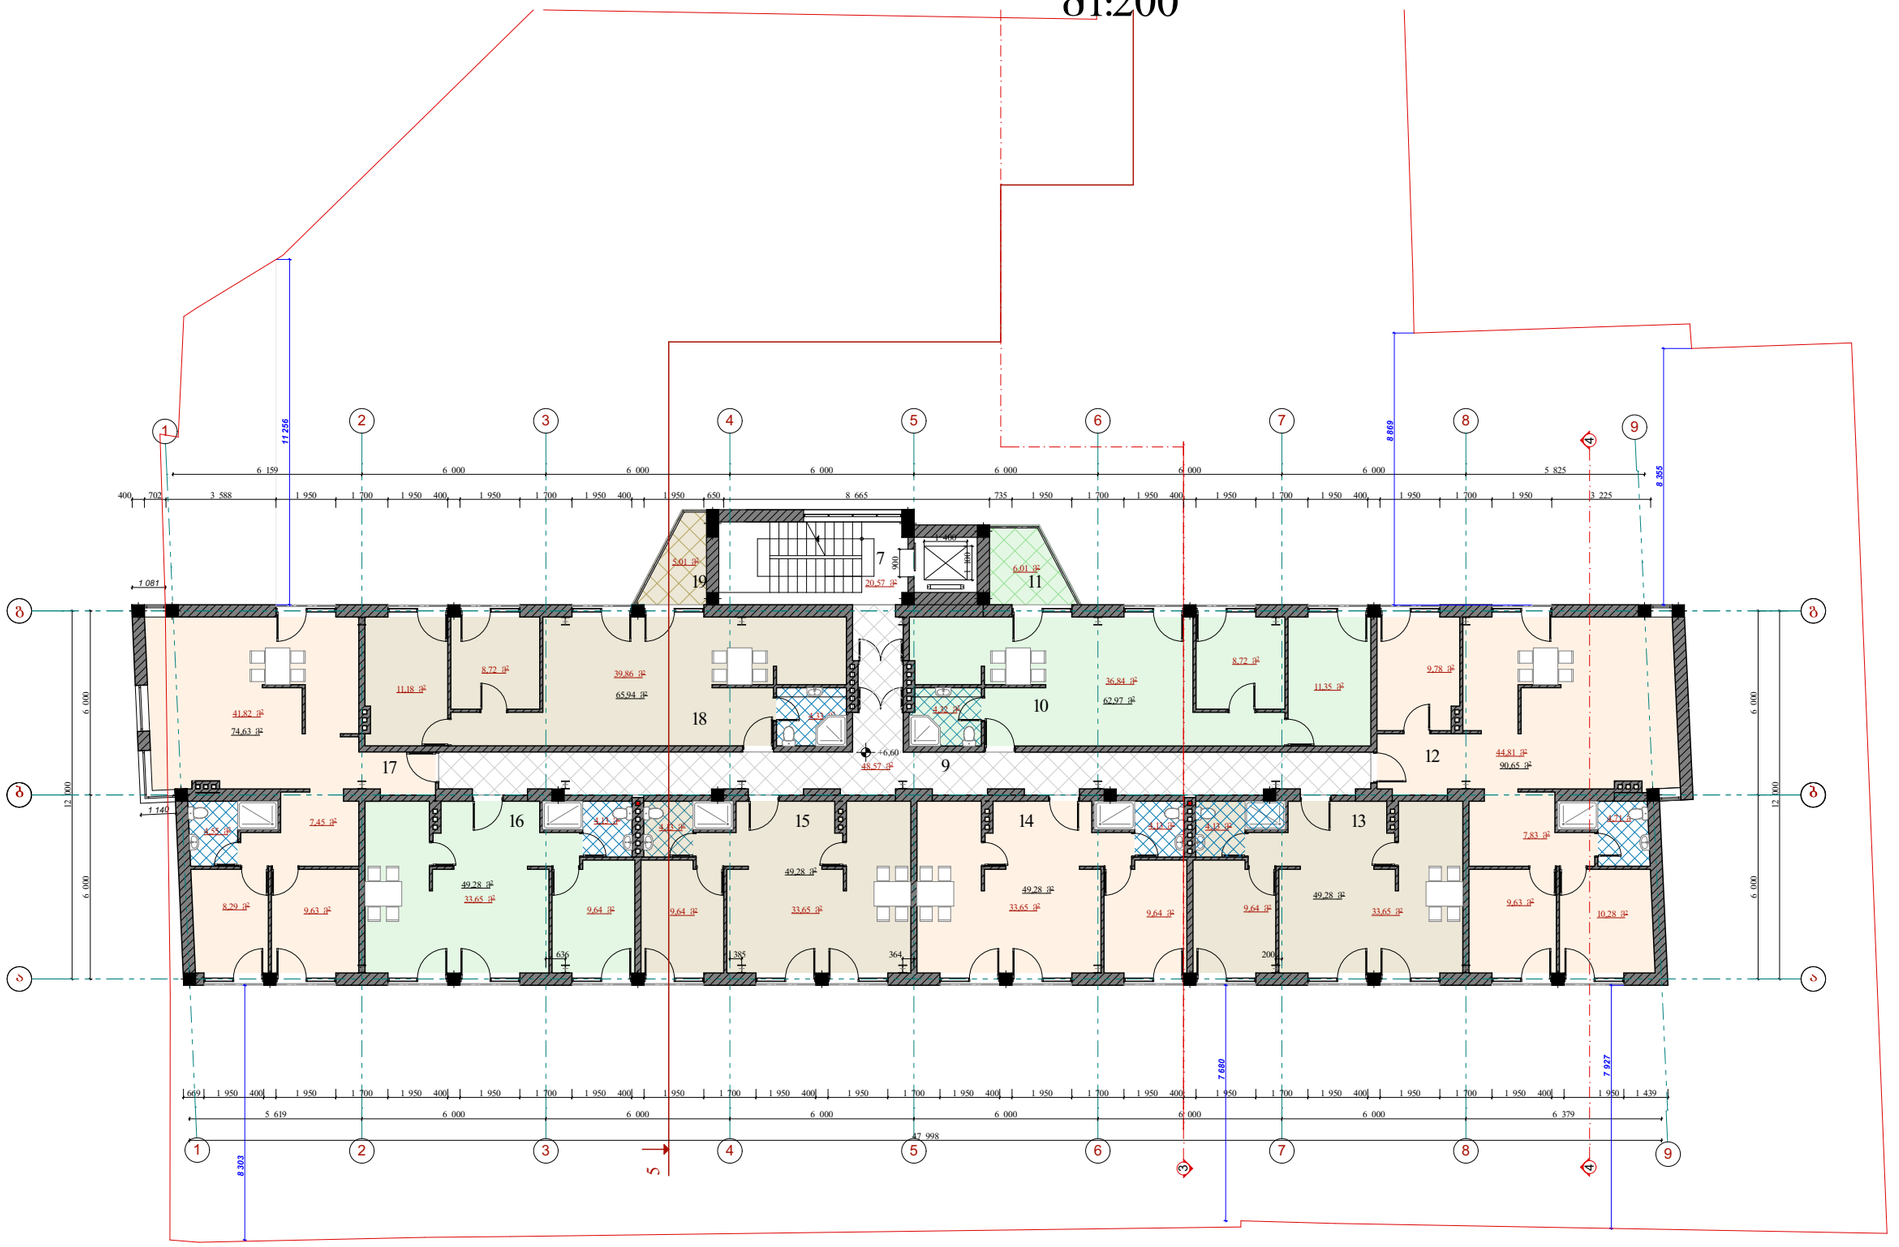

ექსპლიკაცია

7. კიბის უჯრედი -20.57 მ²
9. დერეფანი -48.90 მ²
10. ბინა №1 -63.00 მ²
11. აივანი -6.01 მ²
12. ბინა №2 -90.65 მ²
13. ბინა №3 -49.28 მ²
14. ბინა №4 -49.28 მ²
15. ბინა №5 -49.28 მ²
16. ბინა №6 -49.28 მ²
17. ბინა №7 -76.08 მ²
18. ბინა №8 -65.94 მ²
19. აივანი -5.01 მ²

პირობითი აღნიშვნები

საპროექტო კედლები და ტიხები

შ.პ.ს „არქტური„ თბილისი			მრავალფუნქციური შენობა 22 საცხოვრებელი ბინით. ქ.თბილისი ჩიჭოვანის №16 (არსებულ ადმინისტრაციულ შენობაზე საცხოვრებელი ბინების დაშენება)		82-02/15
დირექტორი	ო.წიკლაური		საპროექტო მრავალფუნქციური შენობა	მარკა	არ
არ.მთ.არქ.	ო.წიკლაური			სტადია	პრ
შესრულა	დ.კომახიძე		მესამე სართულის გეგმა +6.60 ნიშნულზე	ფურცელი	
შეამოწმა	ო.წიკლაური			13.11.2016	

მეოთხე სართულის გეგმა +9.90 ნიშნულზე
მ1:200

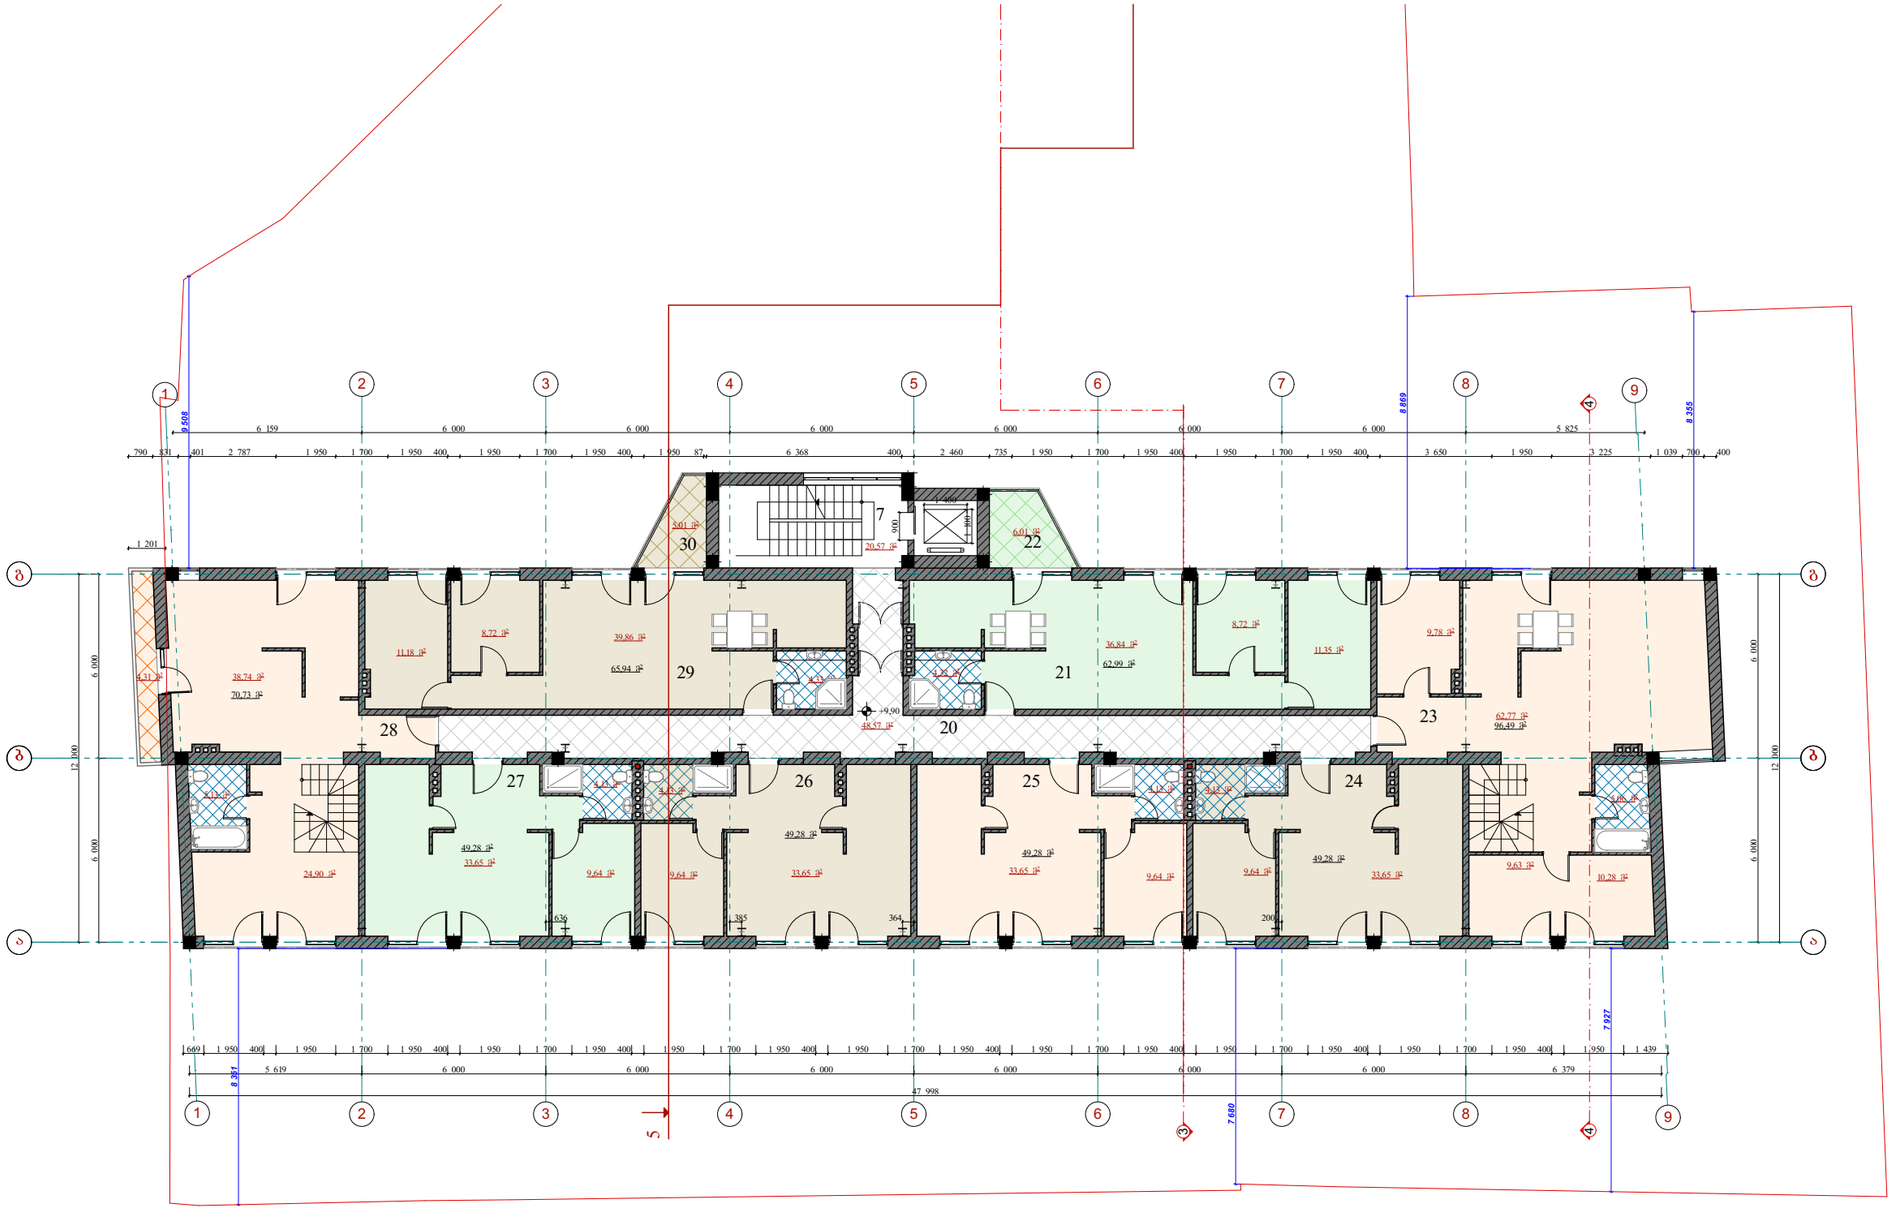

ექსპლიკაცია

7. კიბის უჯრედი -20.57 მ²
20. დერეფანი -48.90 მ²
21. ბინა №9 -62.99 მ²
22. აივანი -6.01 მ²
23. ბინა №10 დუპლექსის I დონე-96.49 მ²
24. ბინა №11 -49.28 მ²
25. ბინა №12 -49.28 მ²
26. ბინა №13 -49.28 მ²
27. ბინა №14 -49.28 მ²
28. ბინა №15 დუპლექსის I დონე -70.73 მ²
29. ბინა №16 -65.94 მ²
30. აივანი -5.01 მ²

პირობითი აღნიშვნები

საპროექტო კედლები და ტიხრები

შ.პ.ს „არქტური„ ობოლისი			მრავალფუნქციური შენობა 22 საცხოვრებელი ბინით. ქ.თბილისის ჩიქოვანის №16 (არსებულ ადმინისტრაციულ შენობაზე საცხოვრებელი ბინების დამშენება)		82-02/15
დირექტორი	ო.ფიკლაური		საპროექტო მრავალფუნქციური შენობა	მარკა	არ
არ.მთ.არქ.	ო.ფიკლაური			სტადია	არ
შესრულა	დ.კომახიძე		მეოთხე სართულის გეგმა +9.90 ნიშნულზე	ფურცელი	
შემოწმა	ო.ფიკლაური			13.11.2016	

მანსარდის სართულის გეგმა +13.20 ნიშნულზე
მ1:200

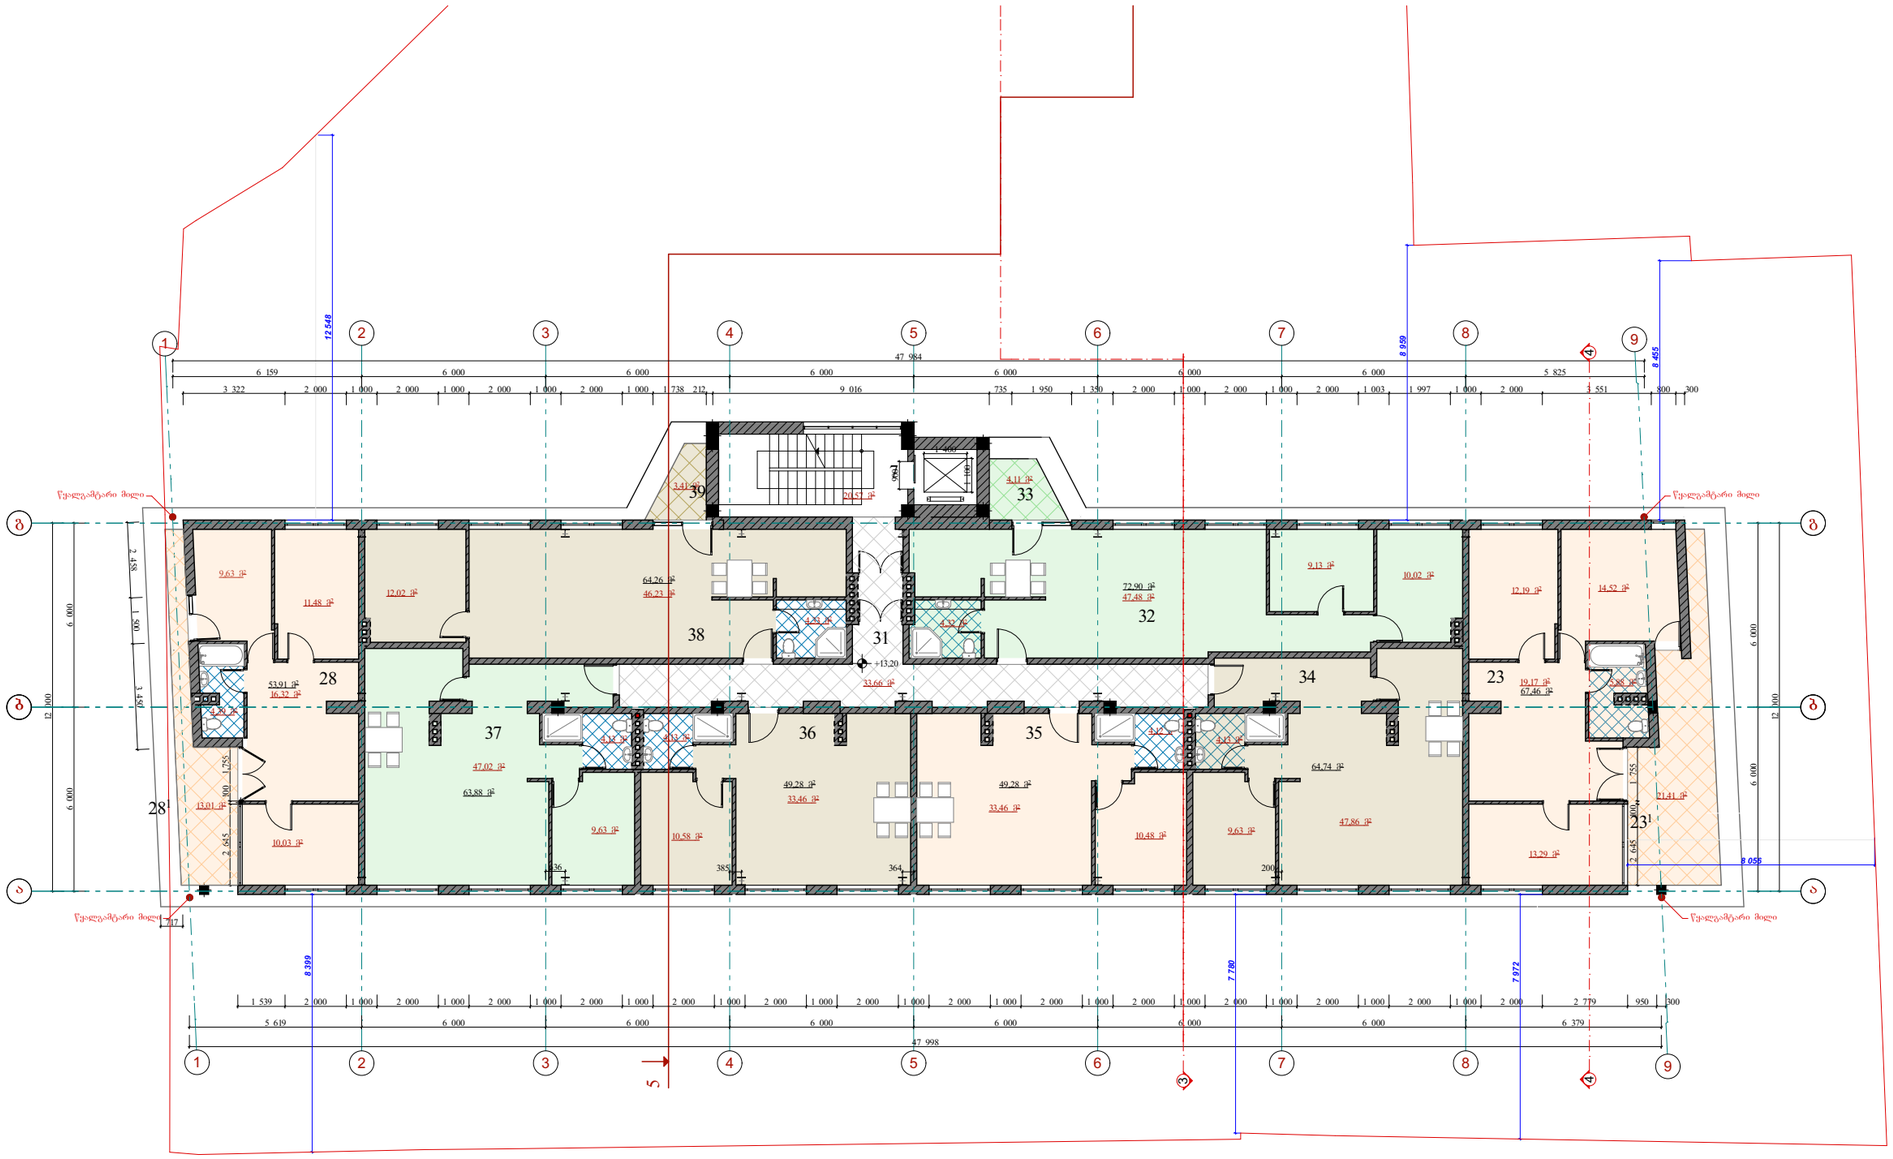

ექსპლიკაცია

7. კიბის შეკრული -20.57 მ²
23. ბინა №10 დუპლექსის II დონე -67.46 მ²
23¹. აივანი -13.05 მ²
28. ბინა №15 დუპლექსის II დონე -64.19 მ²
28¹. აივანი -10.88 მ²
31. დერეფანი -33.93 მ²
32. ბინა №17 -72.90 მ²
33. აივანი -4.11 მ²
34. ბინა №18 -64.74 მ²
35. ბინა №19 -49.28 მ²
36. ბინა №20 -49.28 მ²
37. ბინა №21 -63.93 მ²
38. ბინა №22 -64.26 მ²
39. აივანი -3.41 მ²

პირობითი აღნიშვნები

საპროექტო კედლები და ტიხრები

შ.პ.ს „არქტური„ თბილისი		მრავალფუნქციური შენობა 22 საცხოვრებელი ბინით. ქ.თბილისი ჩიქოვანის №16 (არსებულ ადმინისტრაციულ შენობაზე საცხოვრებელი ბინების დაშენება)		82-02/15
დირექტორი	ო.წიკლაური	საპროექტო მრავალფუნქციური შენობა		მარკა არ
პრ.მთ.არქ.	ო.წიკლაური			სტადია პრ
შესრულა	დ.კომახიძე	მანსარდის სართულის გეგმა +13.20 ნიშნულზე		ფურცელი
შეამოწმა	ო.წიკლაური			13.11.2016

ანტრესოლის გეგმა +15.60 ნიშნულზე მ1:200

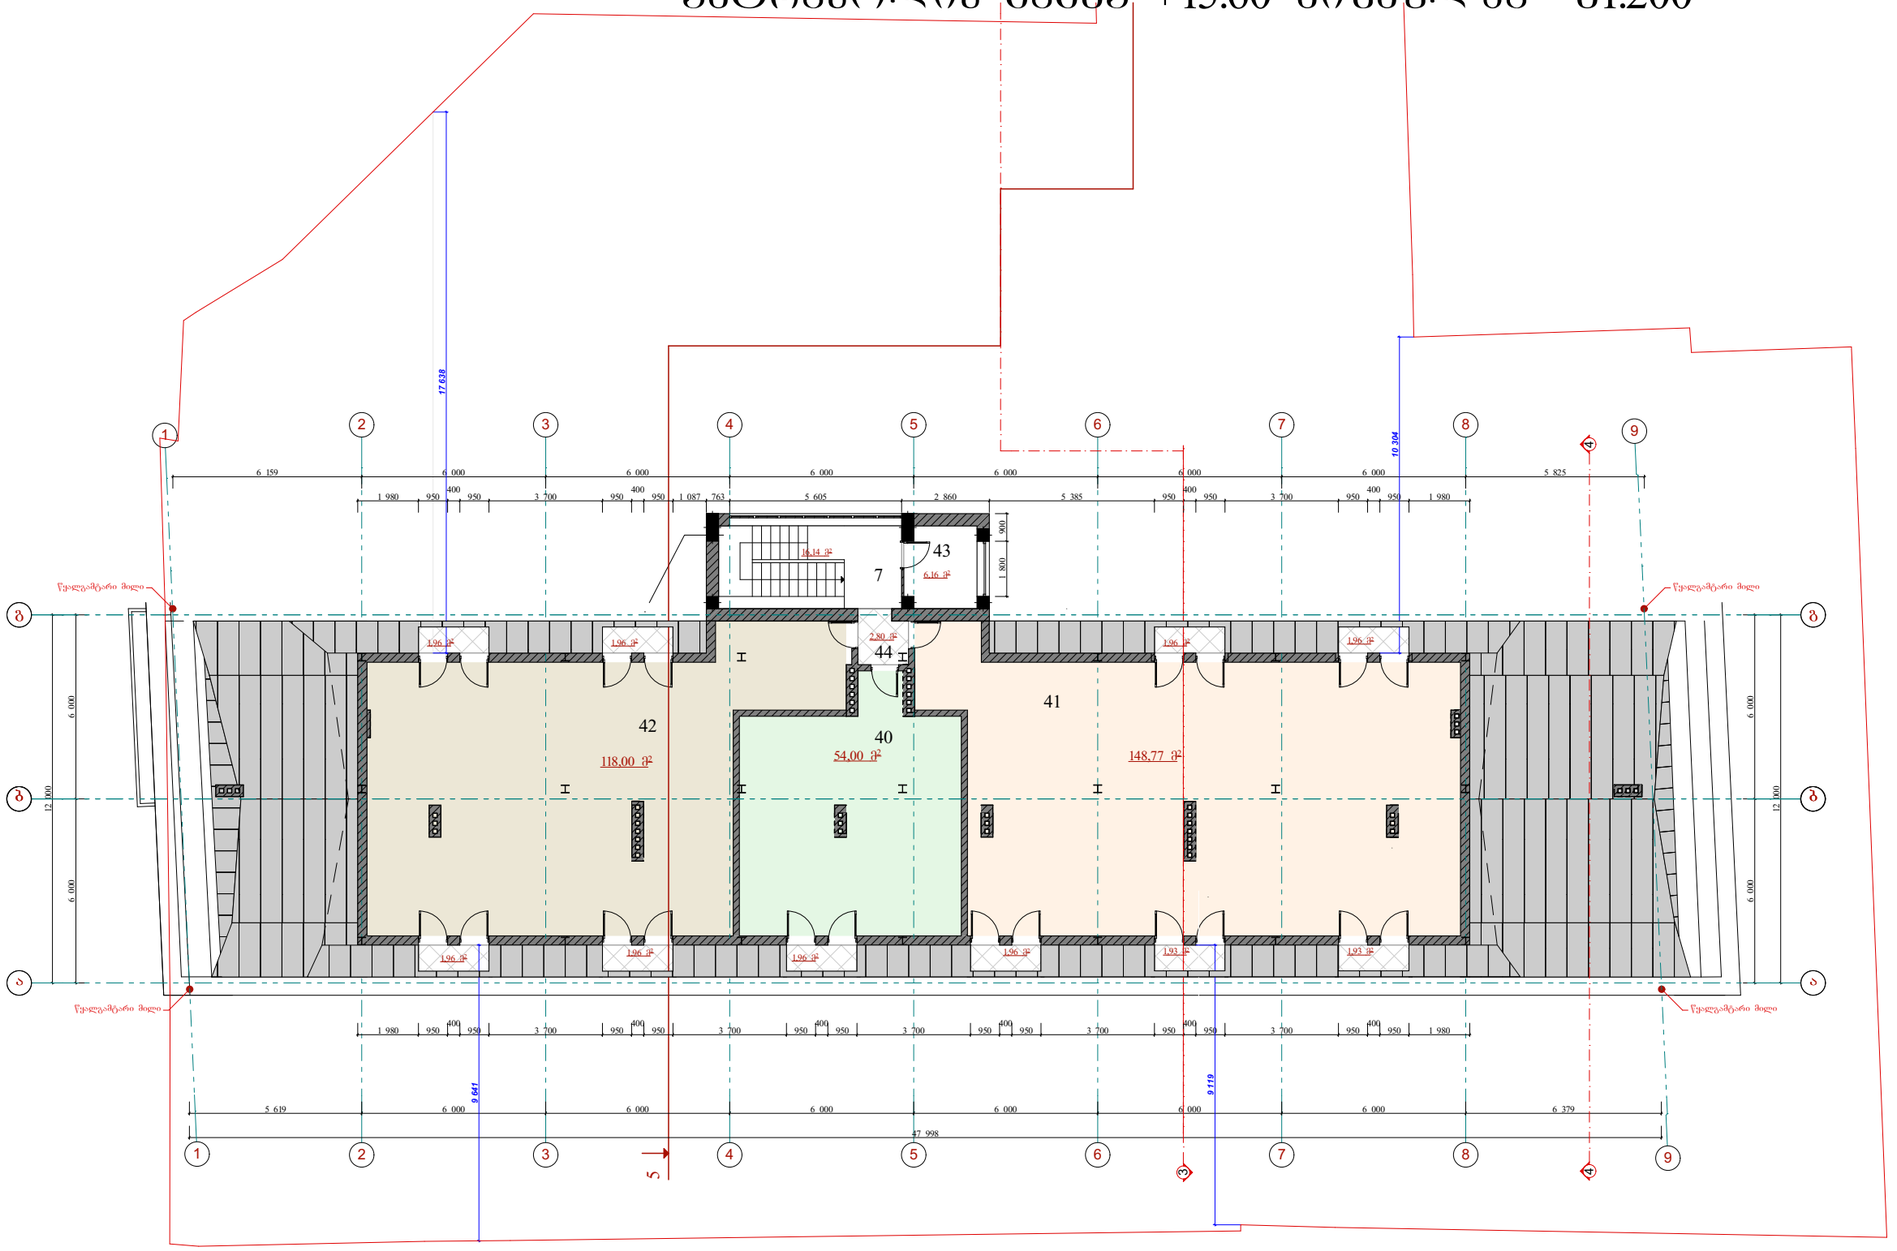

ექსპლიკაცია

7. კიბის შეკრედი -16.14 მ²
40. შმოქმედებითი სახელოსნო სს "სილქნეტი" -54.00 მ²
41. შმოქმედებითი სახელოსნო შპს "ეს კა კონსალტინგი" -148.77 მ²
42. შმოქმედებითი სახელოსნო ს/ს "ახალი ქსელები" -118.00 მ²
43. სამანქანო განყოფილება -6.16 მ²
44. დერეფანი -2.80 მ²

პირობითი აღნიშვნები

საპროექტო კედლები და ტიხები

შ.პ.ს „არქტური„ თბილისი			მრავალფუნქციური შენობა 22 საცხოვრებელი ბინით. ქ.თბილისი ჩიქოვანის №16 (არსებულ ადმინისტრაციულ შენობაზე საცხოვრებელი ბინების დამატება)		82-02/15
დირექტორი	ო.წიკლაური		საპროექტო მრავალფუნქციური შენობა	მარკა	არ
პრ.მთ.არქ.	ო.წიკლაური			სტადია	პრ
შესრულა	დ.კომახიძე		ანტრესოლის გეგმა +15.60 ნიშნულზე	ფურცელი	
შეამოწმა	ო.წიკლაური			13.11.2016	

სახშრავის გეგმა მ1:200

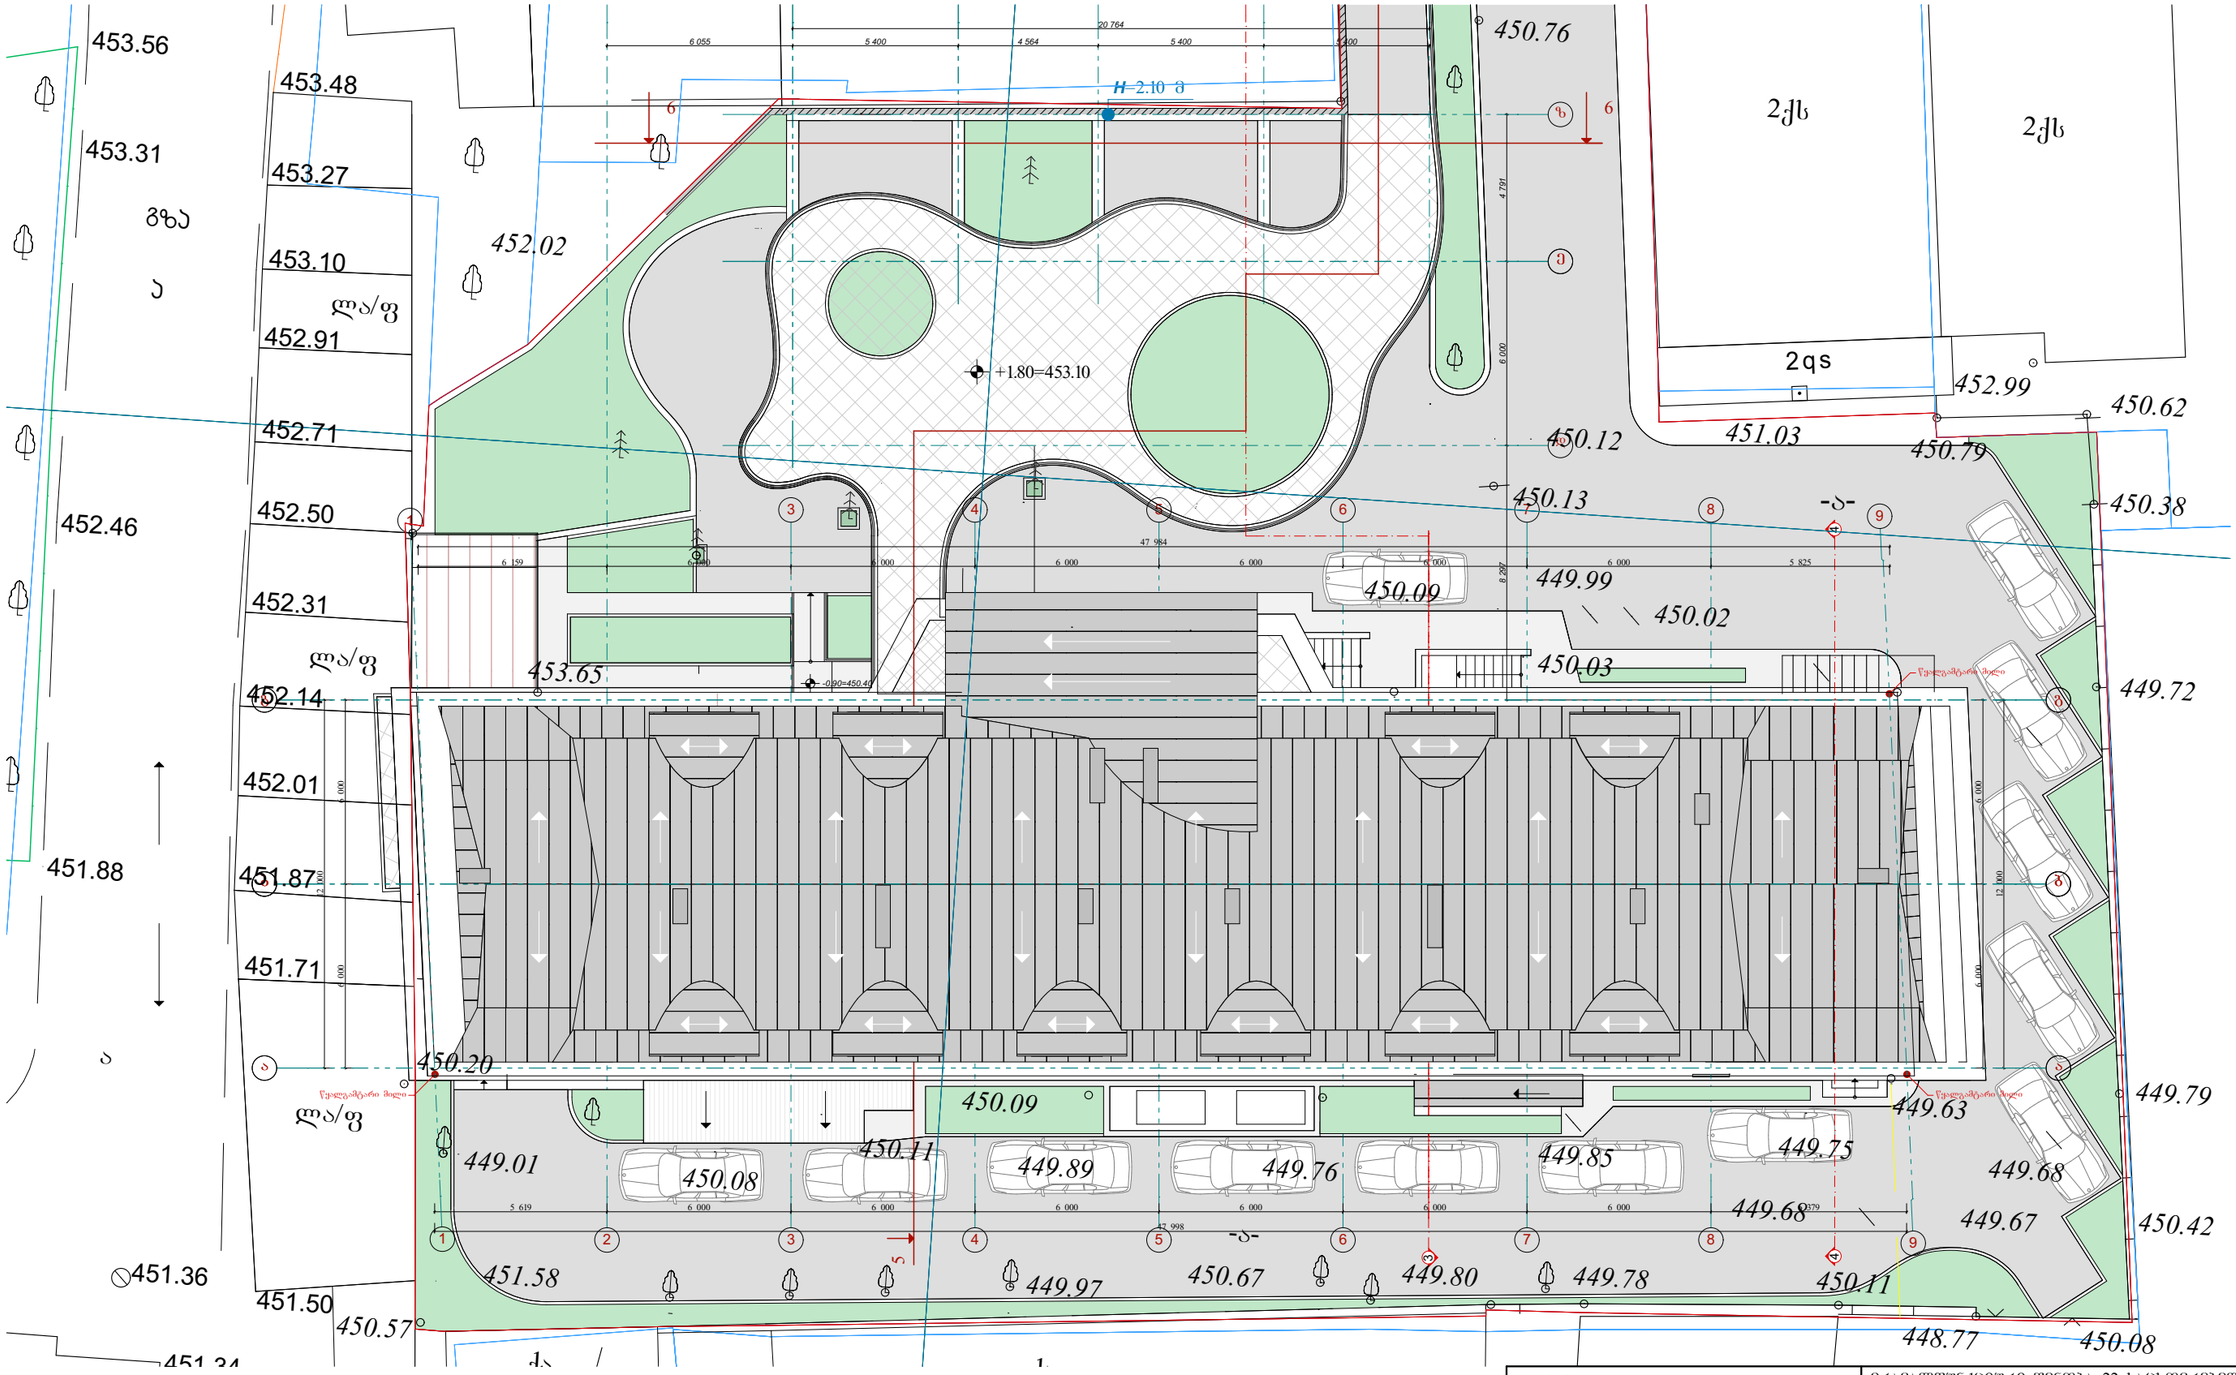

შ.პ.ს „არქტური„ ობილისი		მრავალფუნქციური შენობა 22 საცხოვრებელი ბინით. ქ.თბილისი ჩიქოვანის №16 (არსებულ ადმინისტრაციულ შენობაზე საცხოვრებელი ბინების დაშენება)		82-02/15	
დირექტორი	ო.წიკლაური				
პრ.მთ.არქ.	ო.წიკლაური	საპროექტო მრავალფუნქციური შენობა		მარკა	არ
შესრულა	დ.კომახიძე			სტადია	პრ
შეამოწმა	ო.წიკლაური	სახშრავის გეგმა		ფურცელი	
				13.11.2016	