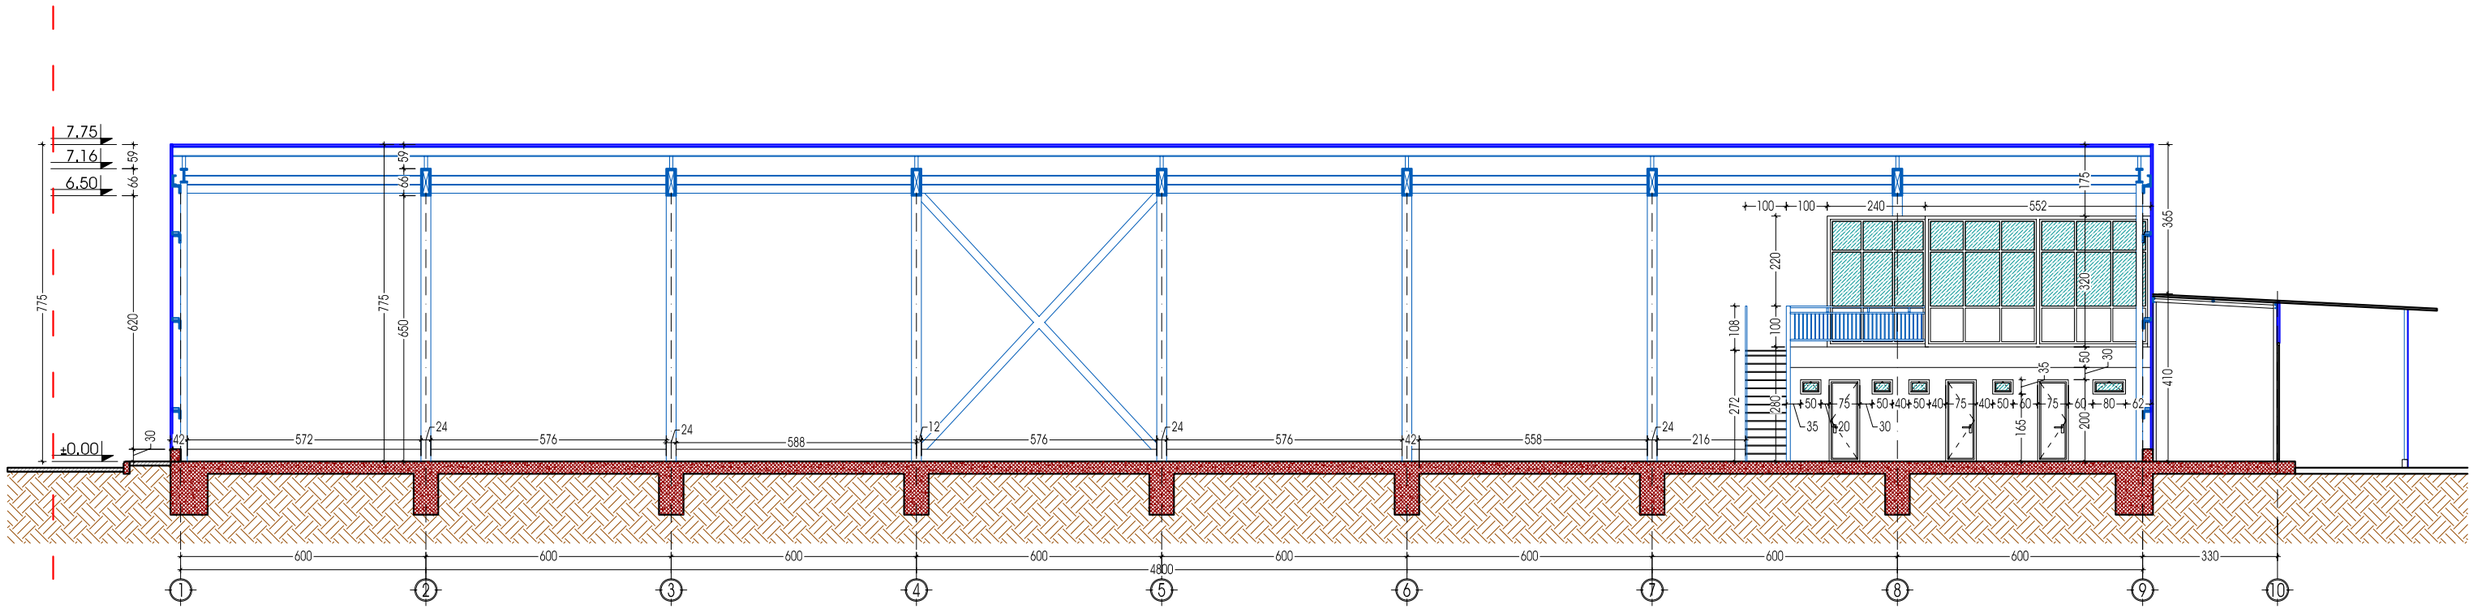

ფურცლის დასახელება: ჯრილი 1-1		მასშტაბი 1:150	ობიექტის სახელწოდება: სტამბა	მასშტაბი 1:150
დირექტორი	მ. ფაჩუაშვილი		ობიექტის მისამართი: ქ. თბილისი, ვაჯე-საბურთალოს რაიონი, ჯიქიას ქუჩა №5	ფურცელი -
არქიტექტორი	დ. ვეშაპიძე			ფურცლები -
ავტორი	დ. ვეშაპიძე		დამკვეთი: შ.პ.ს. „მ 3 პ"	
დაამუშავა	გ. ქოროღლიშვილი			
შეამოწმა	დ. მახარობლიძე			

საქართველო, თბილისი, ჯოსტავას ქ. №68, III ჯორჯუსი, II სართული,
ტელ: 832 40 94 47; ელ. ფოსტა: public@24houars.ge

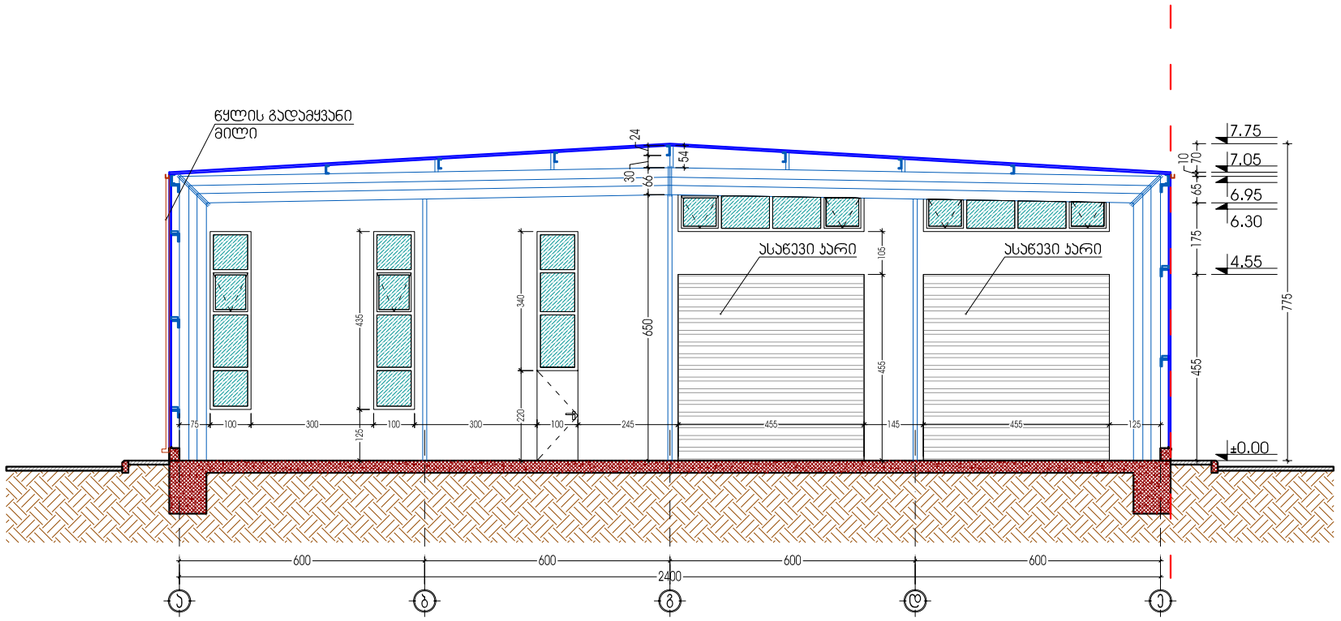

ფურცლის დასახელება: ჯრილი 2-2		მასშტაბი 1:150	ობიექტის სახელწოდება: სტამბა	მასშტაბი 1:150
დირექტორი	მ. ფაჩუაშვილი		ობიექტის მისამართი: ქ. თბილისი, ვაჯე-საბურთალოს რაიონი, ჯიქიას ქუჩა №5	ფურცელი -
არქიტექტორი	დ. ვეშაპიძე			ფურცლები -
ავტორი	დ. ვეშაპიძე		დამკვეთი: შ.პ.ს. „მ 3 პ"	
დაამუშავა	გ. ქოროღლიშვილი			
შეამოწმა	დ. მახარობლიძე			

საქართველო, თბილისი, ჯოსტავას ქ. №68, III ჯორჯუსი, II სართული,
ტელ: 832 40 94 47; ელ. ფოსტა: public@24houars.ge