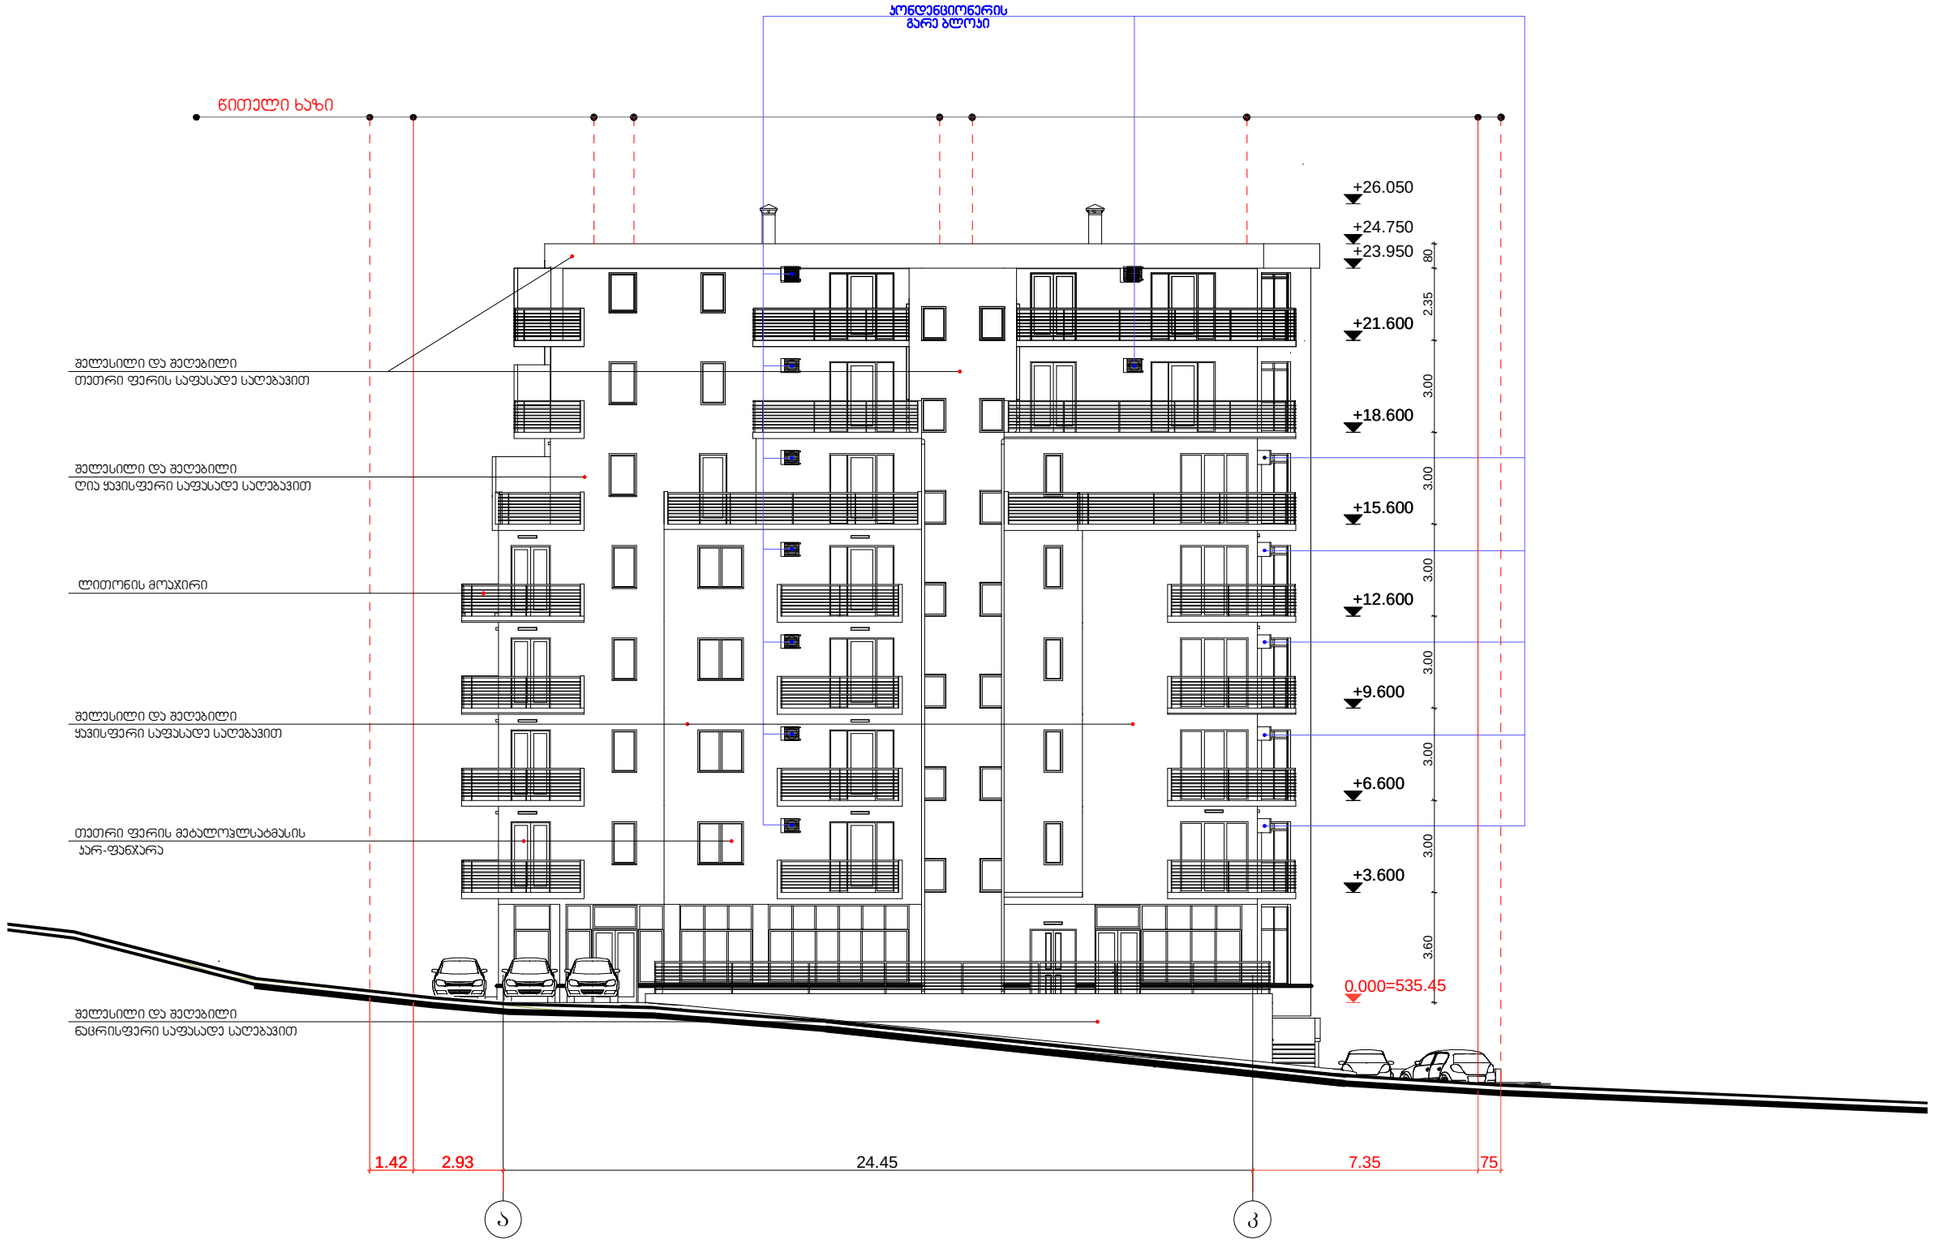

შ.პ.ს "სტილ ჯგუფი"			მის:ქ.თბილისი, დასახლება ვარკეთილი-3, მ/რ IIIა. რ. დვალის ქუჩა № 11ა	2016 წელი
დირექტორი	გ.ბაბალიშვილი		არქიტექტურული ნაწილი	სტადია: პრ; მშრ.ცელი; მშრ.რაკ; მასშტაბი
არქ.	გ.ნონიკაშვილი			
შეასრულა			ფასადი ა-კ ღერძებს შორის	

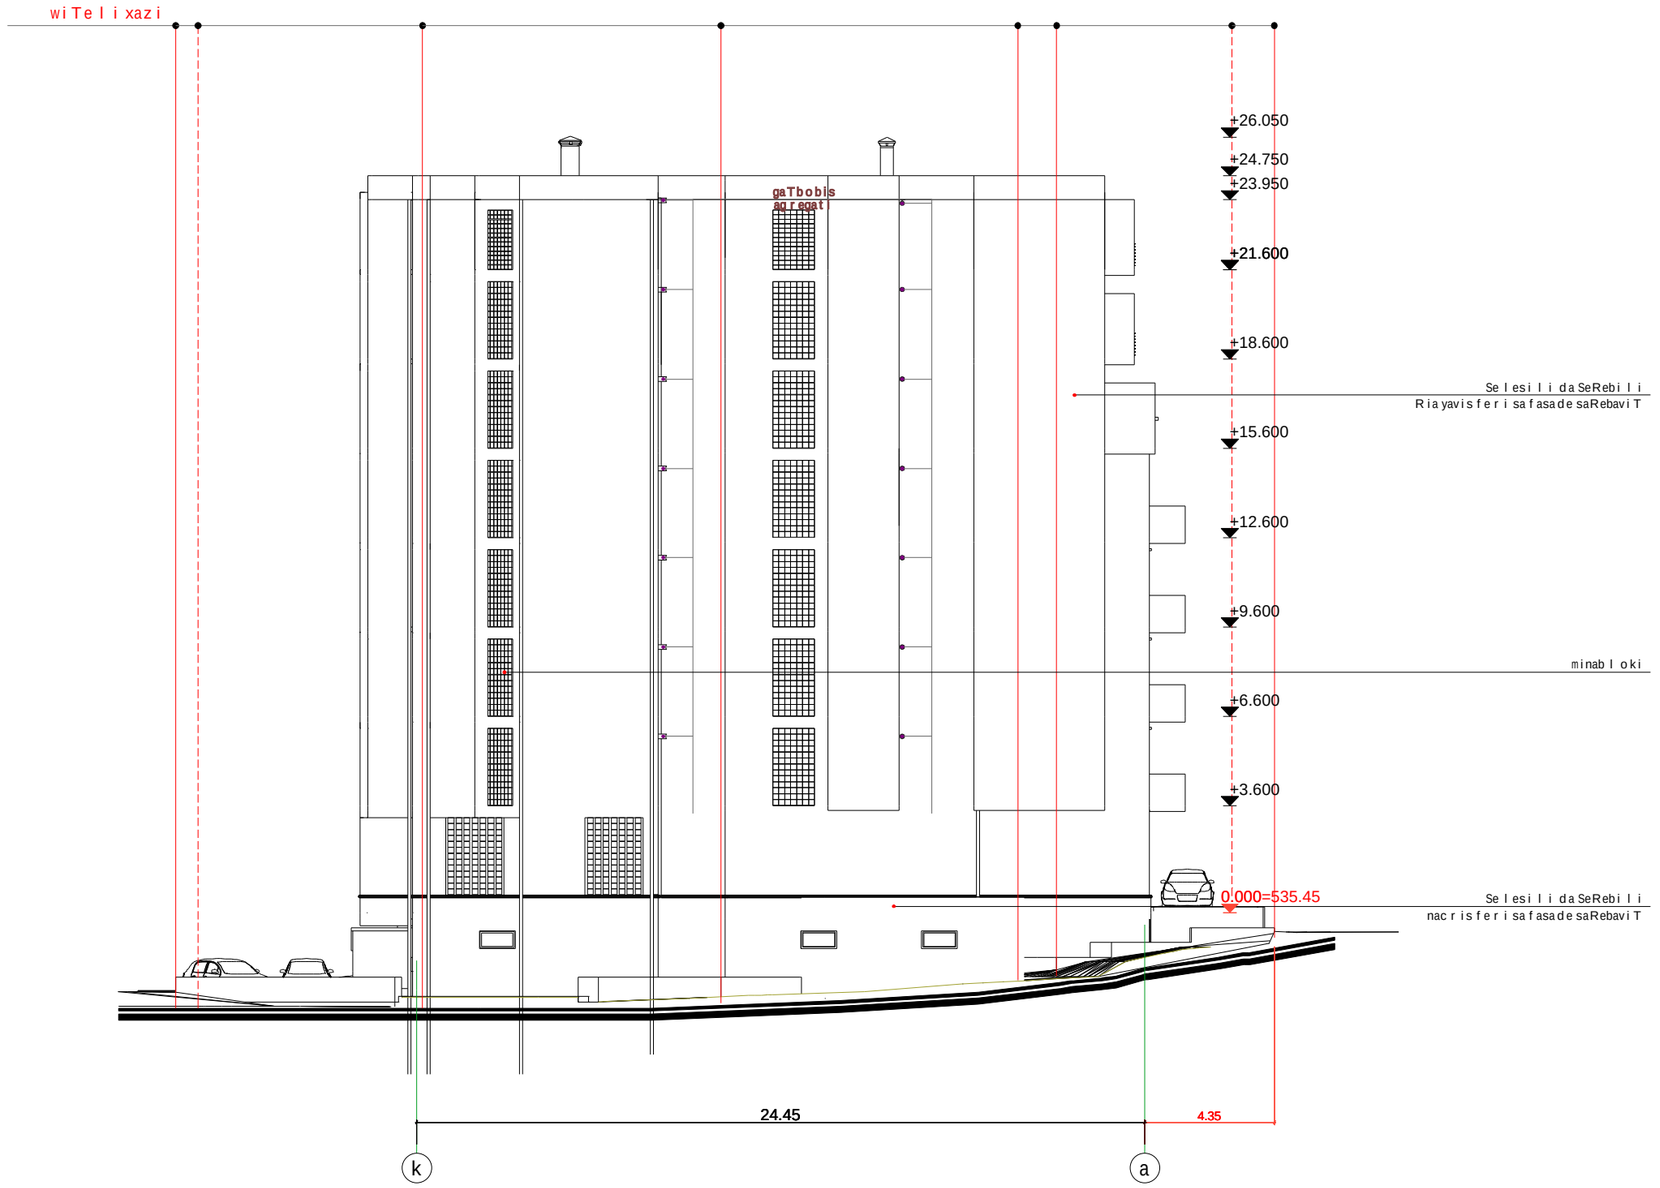

S.p.s "stil jgufi"			mis:q.Tbilisi, dasaxleba varkeTili-3, m/r IIIa. r. dvalis quCa # 11a	2016 weli
direqtori	g.bagaliSvili		arqiteqturuli nawili	stadia / furceli / furc.rao / masStabi
arq.	g.nonikaSvili			
Seasrula			fasadi k-a RerZebs Soris	pr

This file was generated with an evaluation version of the Amyuni(r) PDF Converter : http://www.amyuni.com

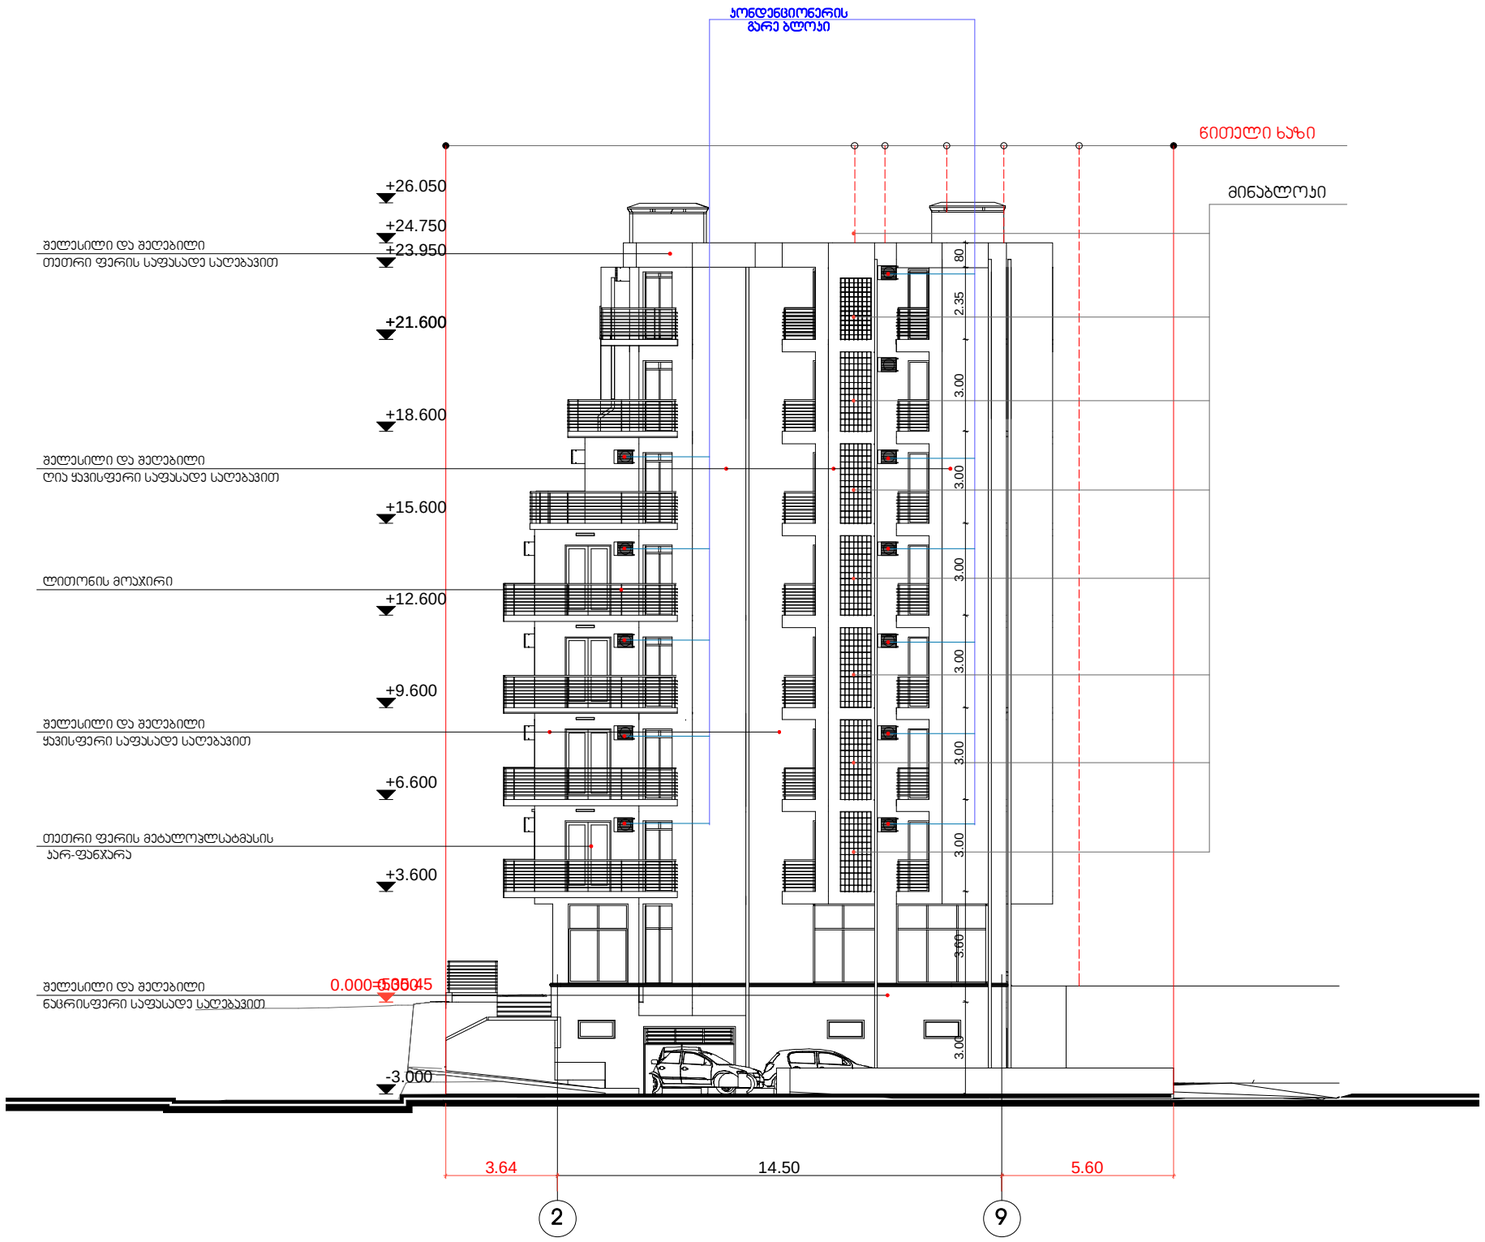

შ.პ.ს "სტილ ჯგუფი"			მის:ქ.თბილისი, დასახლება ვარკეთილი-3, მ/რ' IIIა. რ. დვალის ქუჩა № 11ა	2016 წელი
დირექტორი	გ.ბაგალიშვილი		არქიტექტურული ნაწილი	სტადია / პრ / შეცვლილი / შეცვლილი / ასლი/ზომა
არქ.	გ.ნონიკაშვილი			
შეასრულა			ფასადი 2-9 ღერძებს შორის	

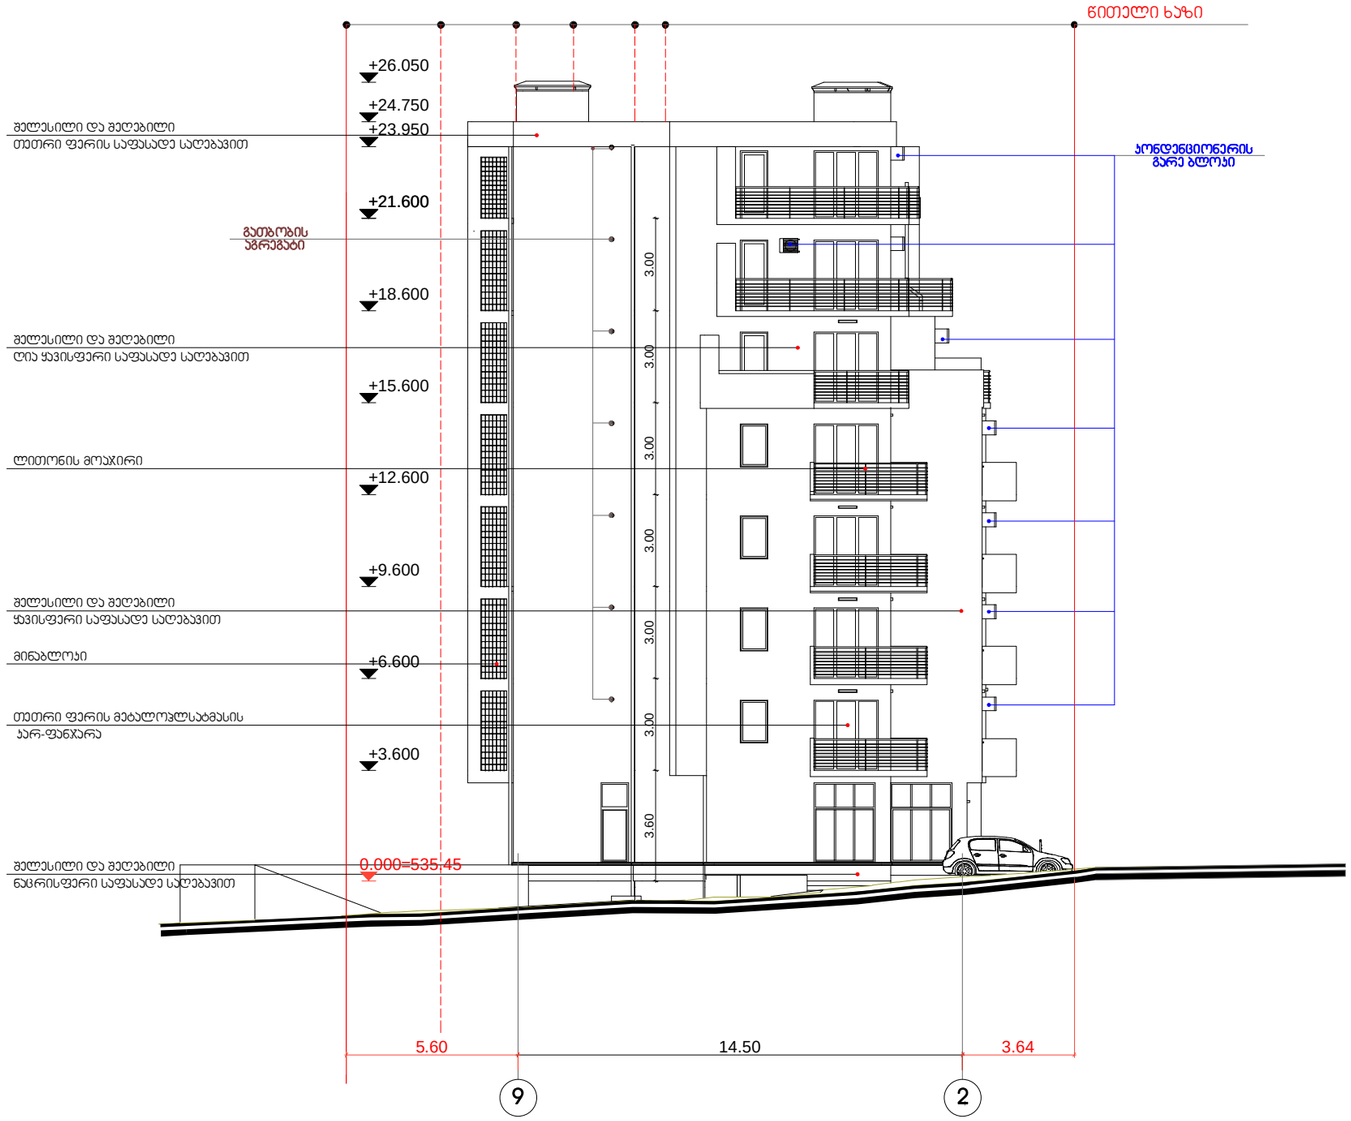

შ.პ.ს "სტილ ჯგუფი"			მის:ქ.თბილისი, დასახლება ვარკეთილი-3, მ/რ IIIა. რ. დვალის ქუჩა № 11ა		2016 წელი
დირექტორი	გ.ბაბალიშვილი		არქიტექტურული ნაწილი	სტადია	
არქ.	გ.ნონიკაშვილი			ფურცელი	
შემასრულა			ფასადი 9-2 ღერძებს შორის	ფურც.რაო	
				მასშტაბი	