A-3		
ექსპლიკაცია		

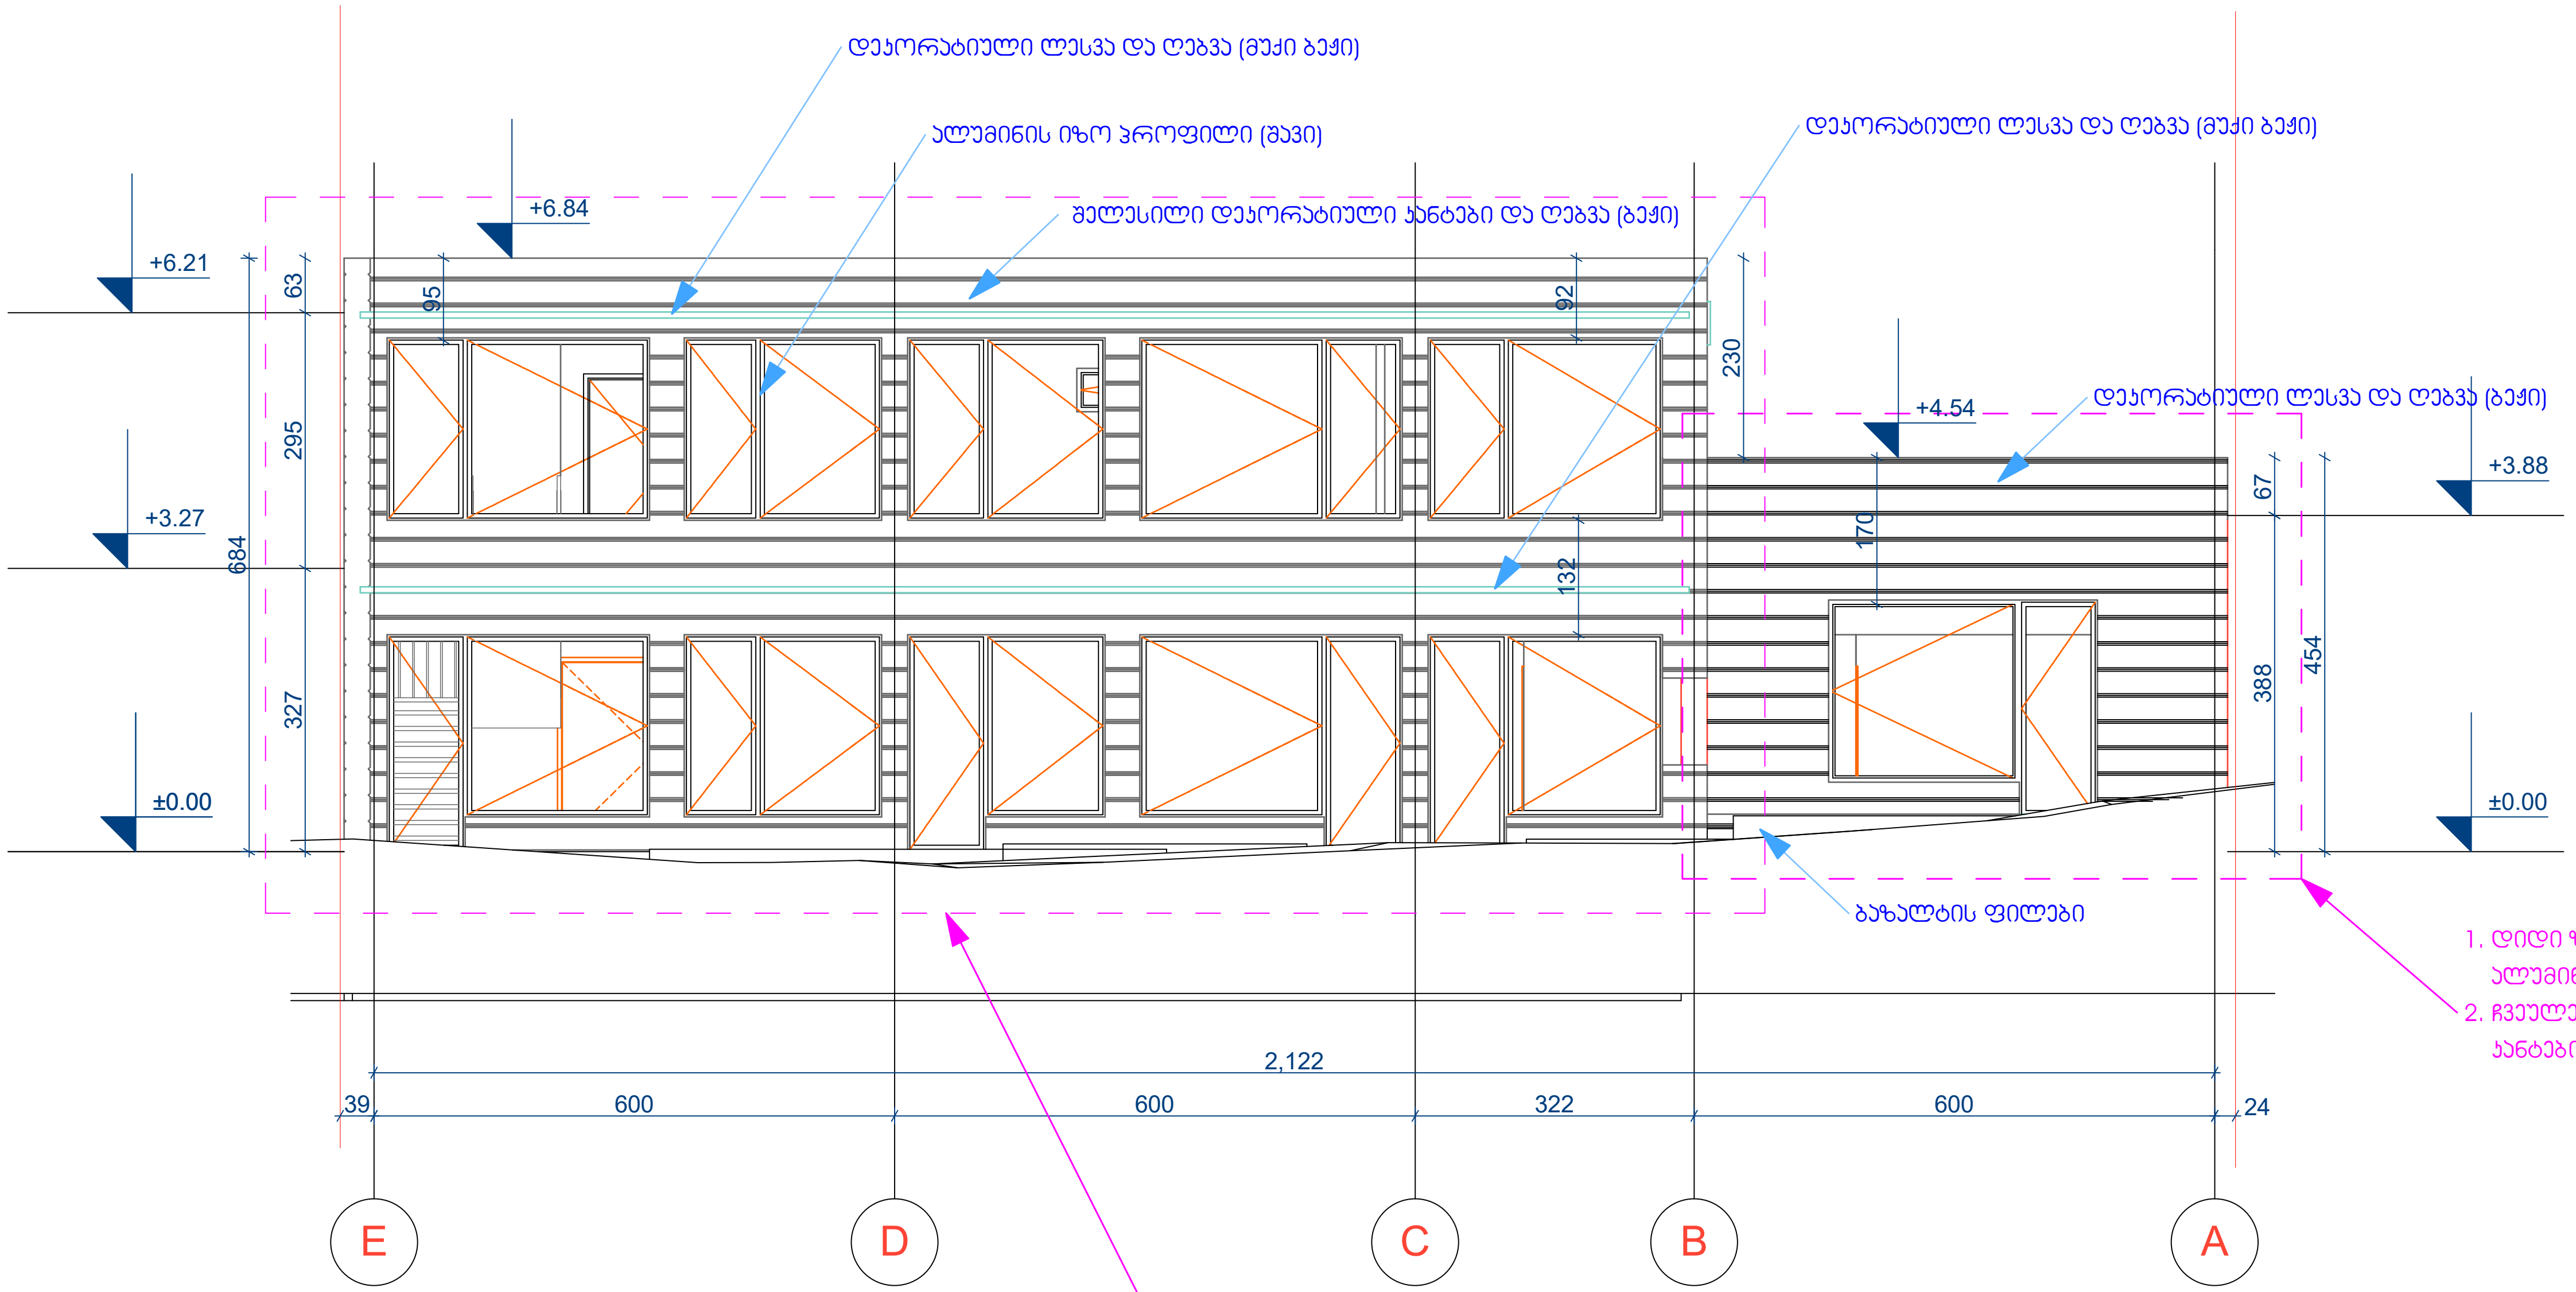

1. დიდი ზომის მეტალის კარის ჩანაცვლება ალუმინის იზო პროფილის კარ-ფანჯრით.
2. ჩვეულებრივი ლესვის ნაცვლად ნალესი კანტებით მოპირკეთება

1. ალუმინის კარ-ფანჯრის ზომების კორექტირება.
2. ბაქნის, საფეხურებისა და შშმპ-ის შესასვლელის მოწყობა

შემსრულებელი:		მისამართი:	
თანამდებობა	გვარი	ხელმოწერა	თარიღი
დირექტორი	გ.ციცვიძე		
მთ.არქიტექტ.	გ.ბოკუჩავა		
შეასრულა	გ.ბოკუჩავა		
მასშტაბი	1:100	შენობის ფასადი ღერძებში **E-A**	
თარიღი			
სტადია		ფურცლები	ფურცელი
მუშა პროექტი			

A-3		
ექსპლიკაცია		

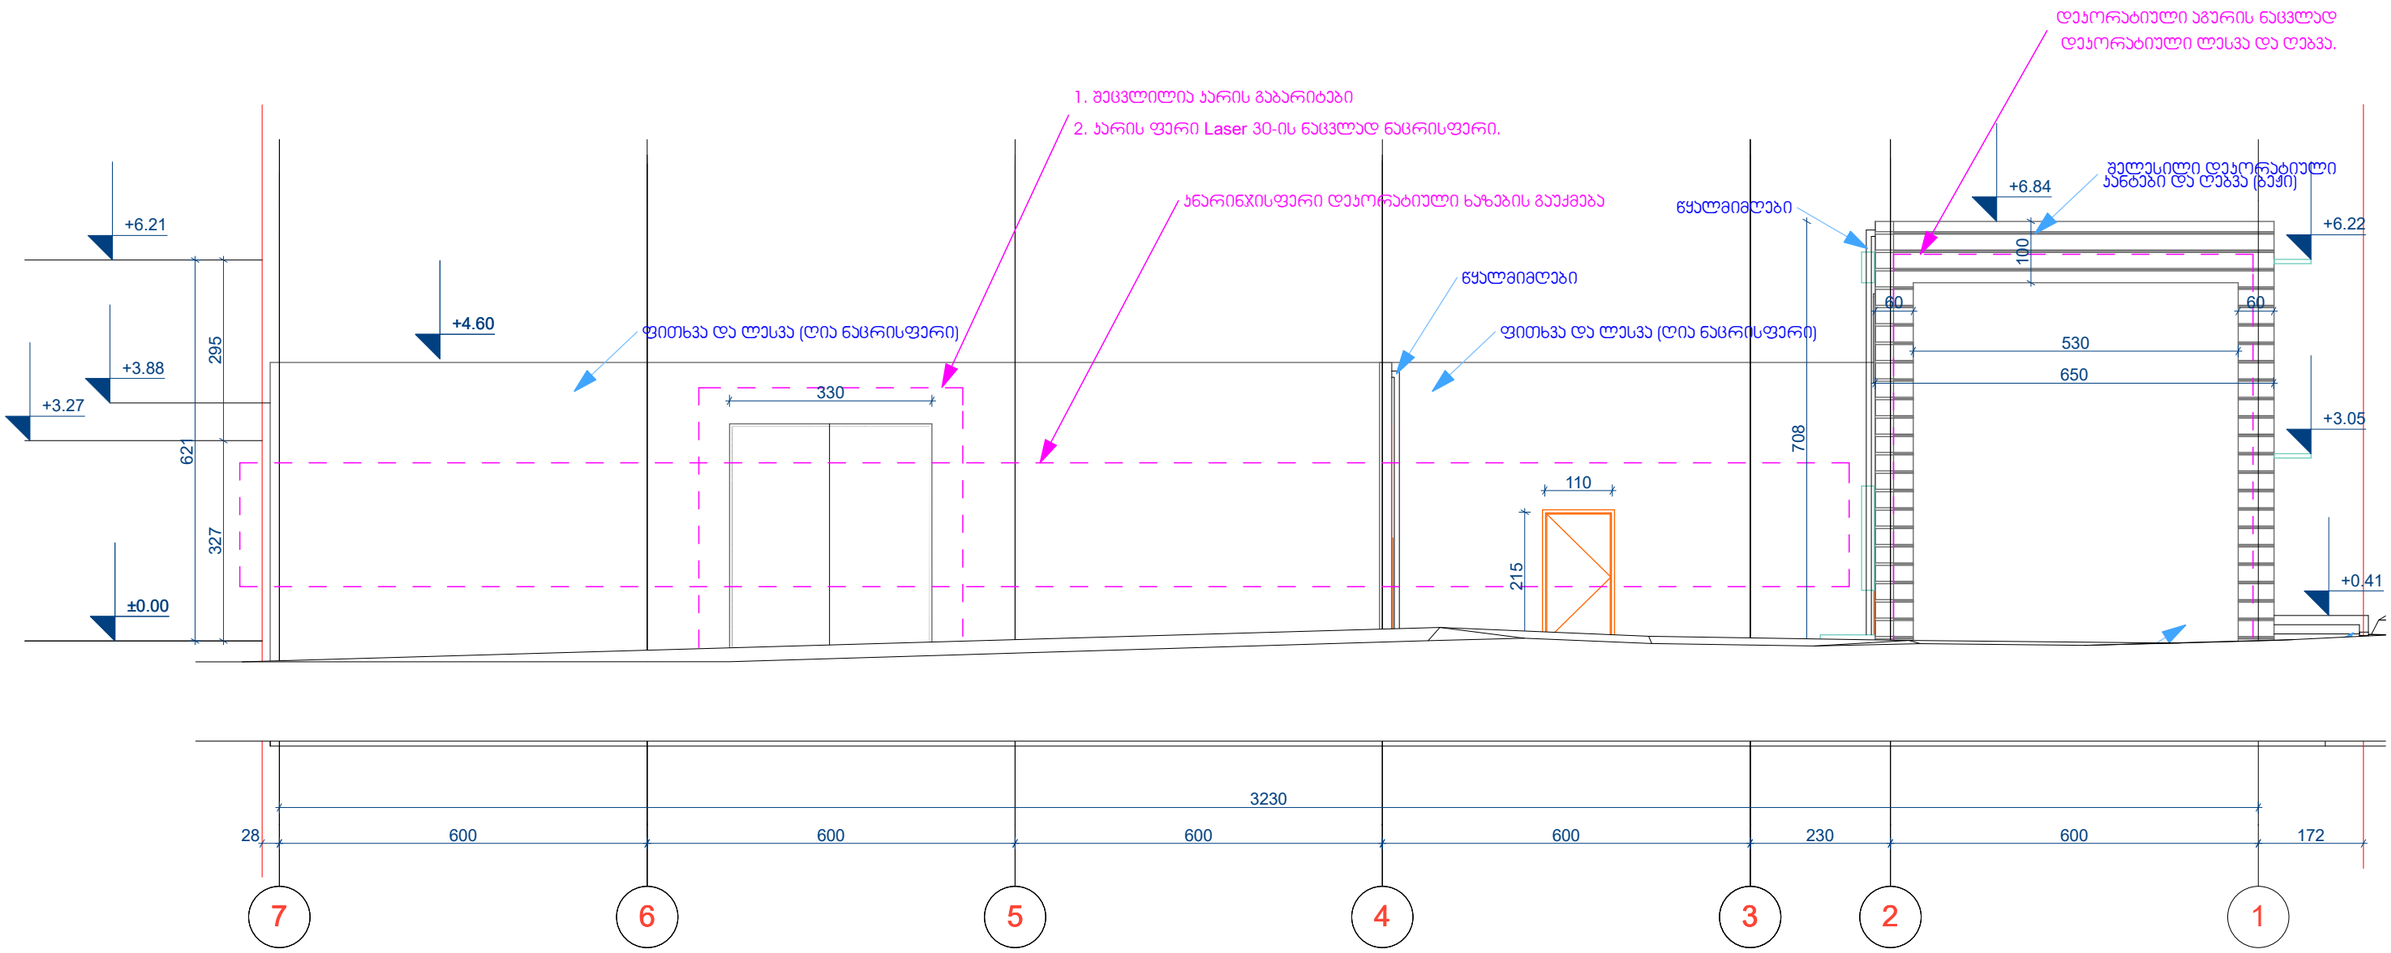

შემსრულებელი:		მისამართი:	
თანამდებობა	გვარი	ხელმოწერა	თარიღი
დირექტორი	გ.ციცვიძე		
მთ.არქიტექტ.	გ.ბოჯუჩავა		
შეასრულა	გ.ბოჯუჩავა		
მასშტაბი	1:100	შენობის ფასადები ღერძებში 7-1	
თარიღი			
სტადია		ფურცლები	ფურცელი
მუშა პროექტი			

A-3		
ექსპლიკაცია		

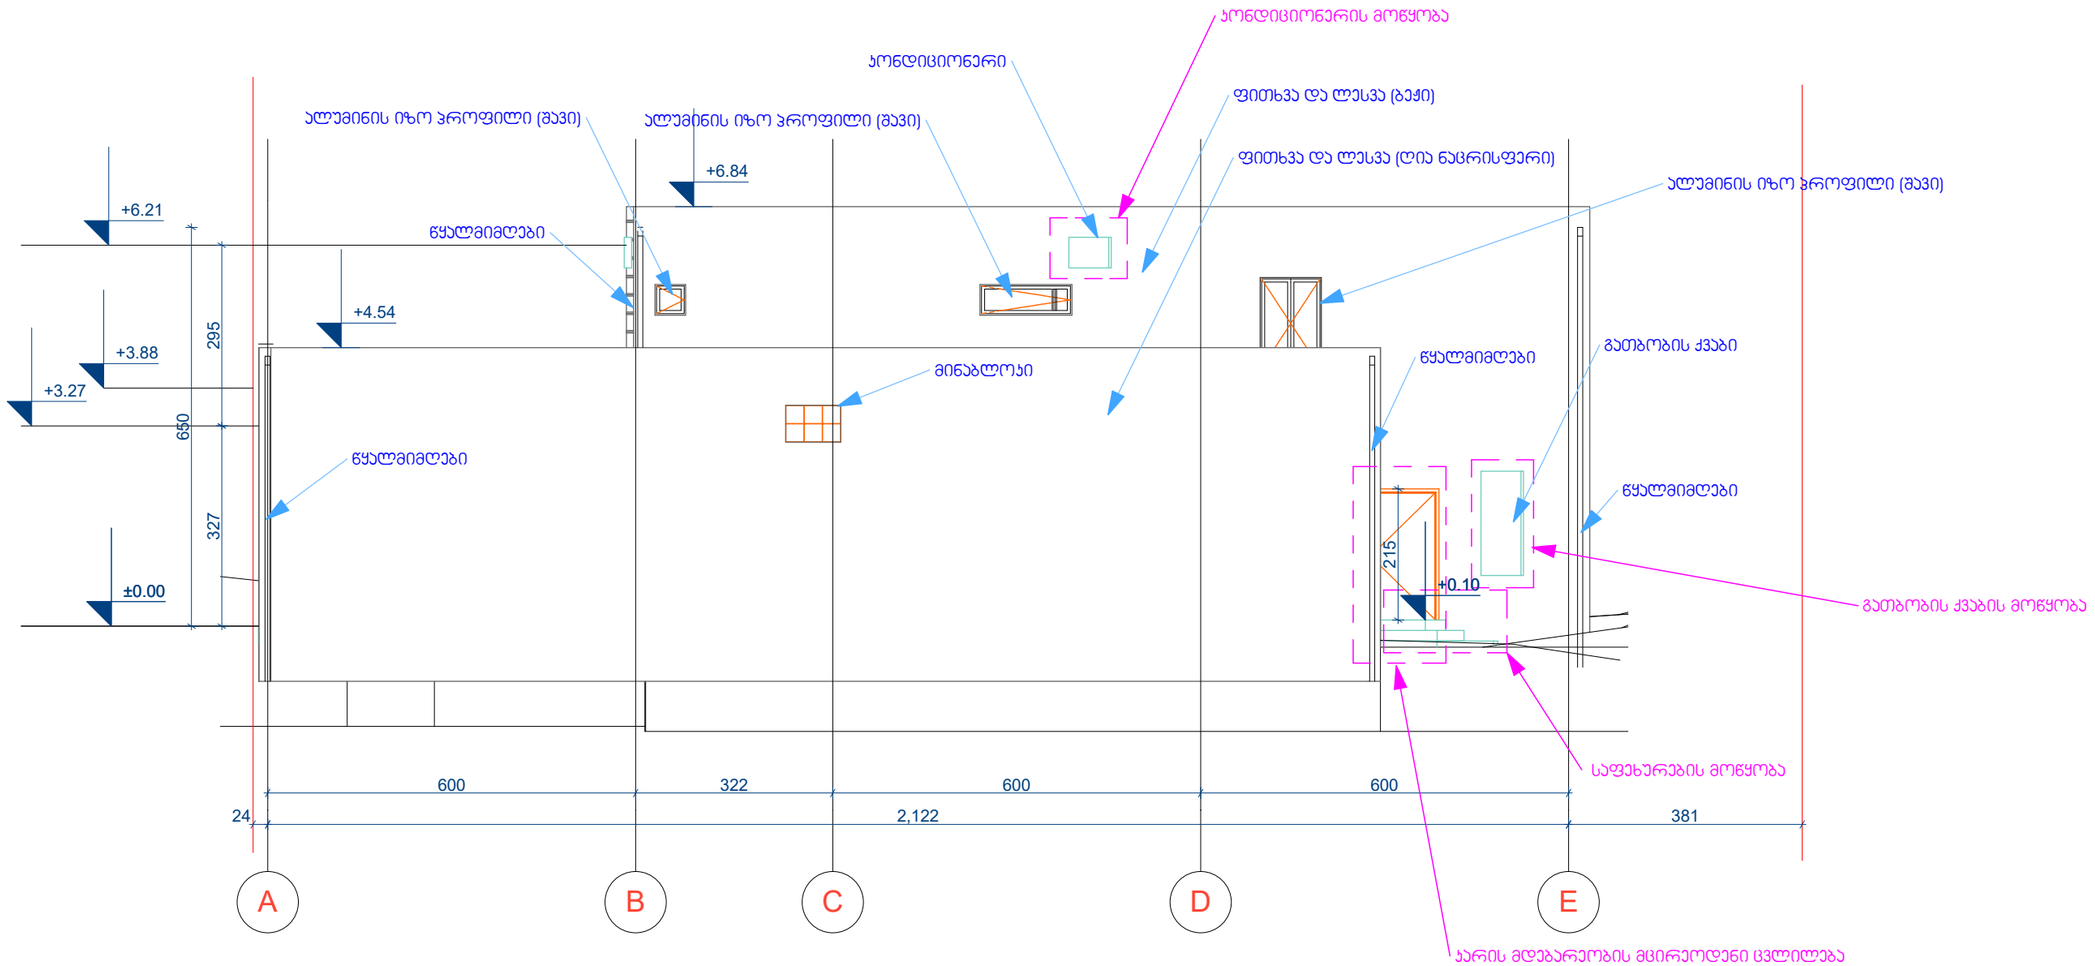

შემსრულებელი:		მისამართი:	
თანამდებობა	გვარი	ხელმოწერა	თარიღი
დირექტორი	გ.ციცვიძე		
მთ.არქიტექტ.	გ.ბოჯუჩავა		
შეასრულა	გ.ბოჯუჩავა		
მასშტაბი	1:100	შენობის ფასადი ღერძებში **A-E**	
თარიღი			
სტადია		ფურცლები	ფურცელი
მუშა პროექტი			

A-3		
ექსპლიკაცია		

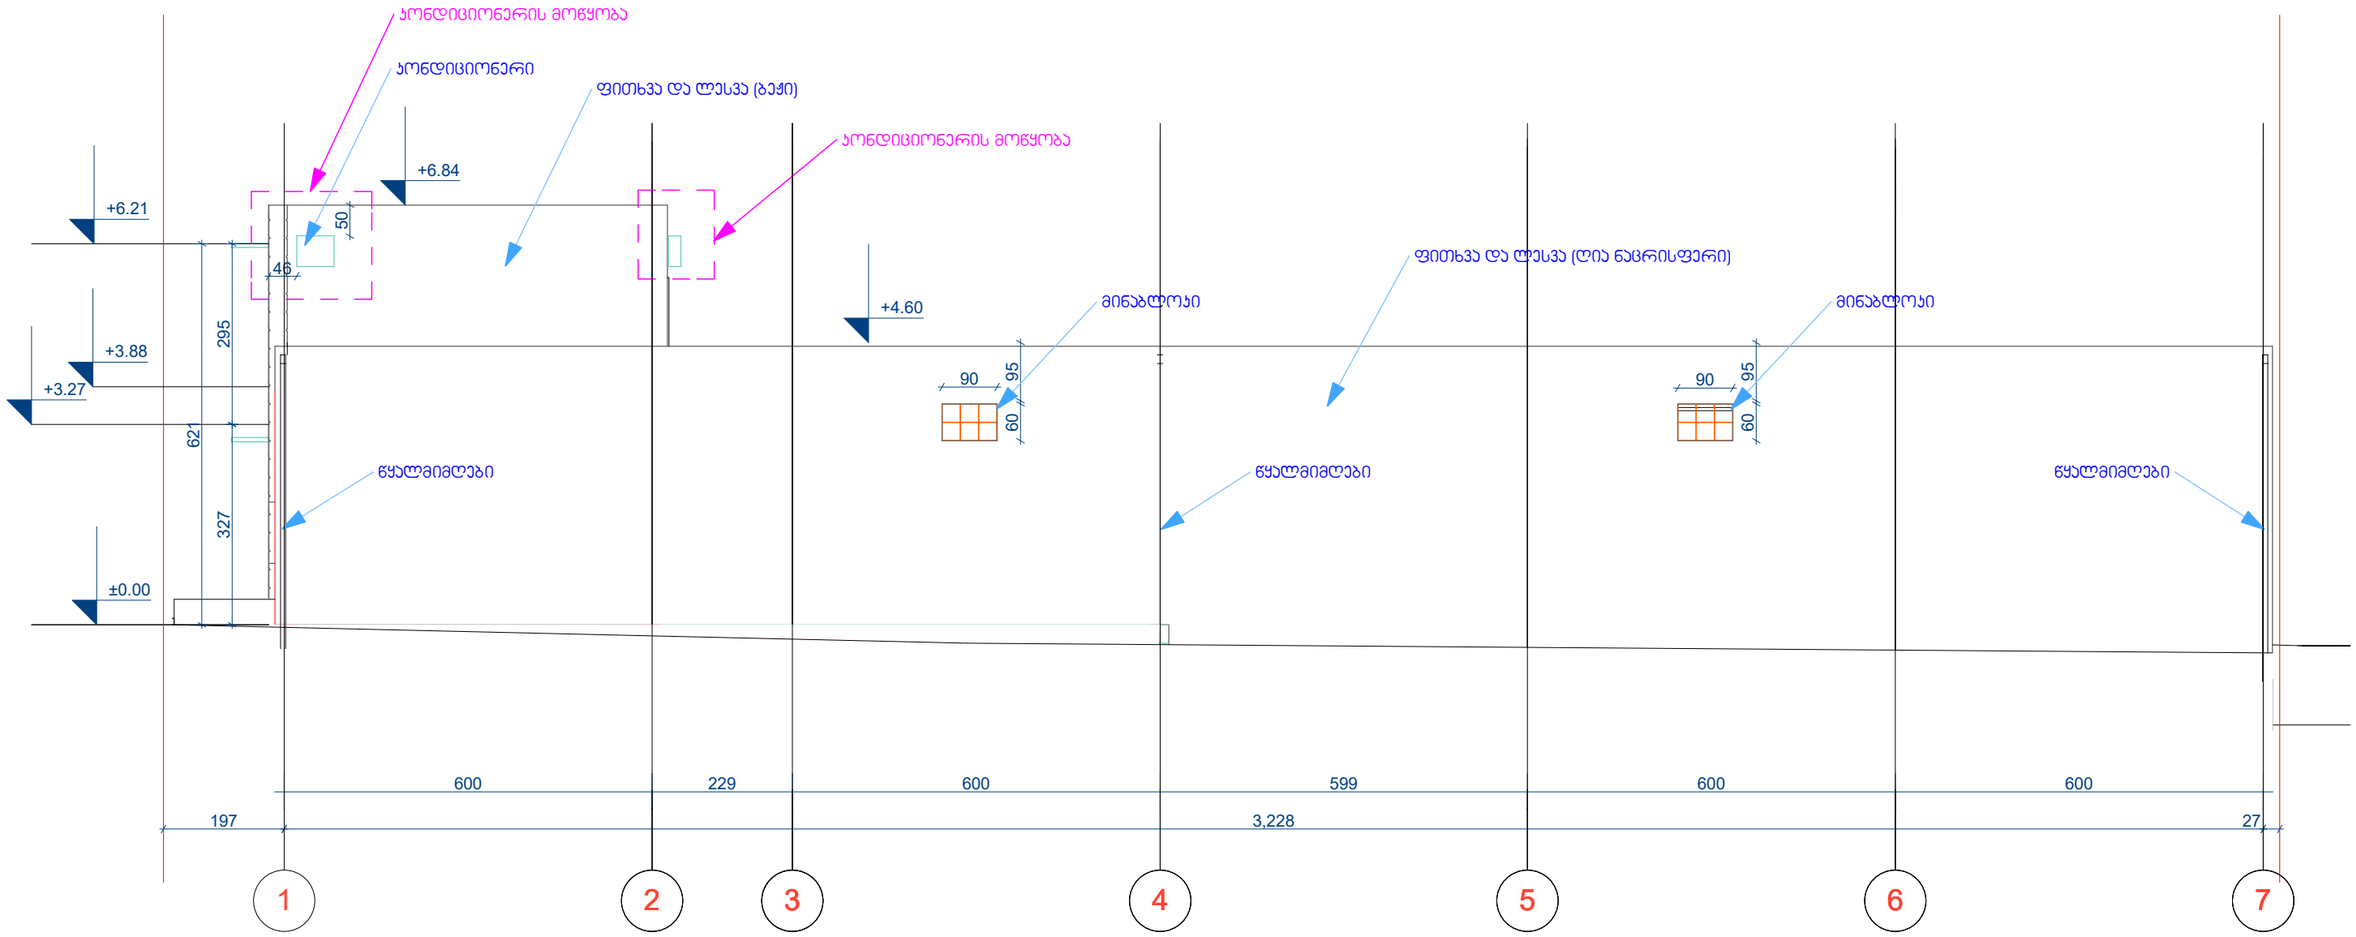

შემსრულებელი:		მისამართი:	
თანამდებობა	გვარი	ხელმოწერა	თარიღი
დირექტორი	გ.ციცვიძე		
მთ.არქიტექტ.	გ.ბოჯუჩავა		
შეასრულა	გ.ბოჯუჩავა		
მასშტაბი	1:100	შენობის ფასადი ღერძებში 1-7	
თარიღი			
სტადია		ფურცლები	ფურცელი
მუშა პროექტი			