საქართველო
ქ.თბილისის მერია
სსიპ ქ. თბილისის არქიტექტურის სამსახური

ქ.თბილისი, ქუჩა ქინძმარაულის №13 (ნაკვეთი 01/061)
არასასოფლო-სამეურნეო დანიშნულების 5000.00 მ^2 მიწის ნაკვეთის

ტოპო-გეგმა

საკადასტრო კოდი 01.19.33.001.244

დამკვეთი	შპს ,,ბათ გლასი"

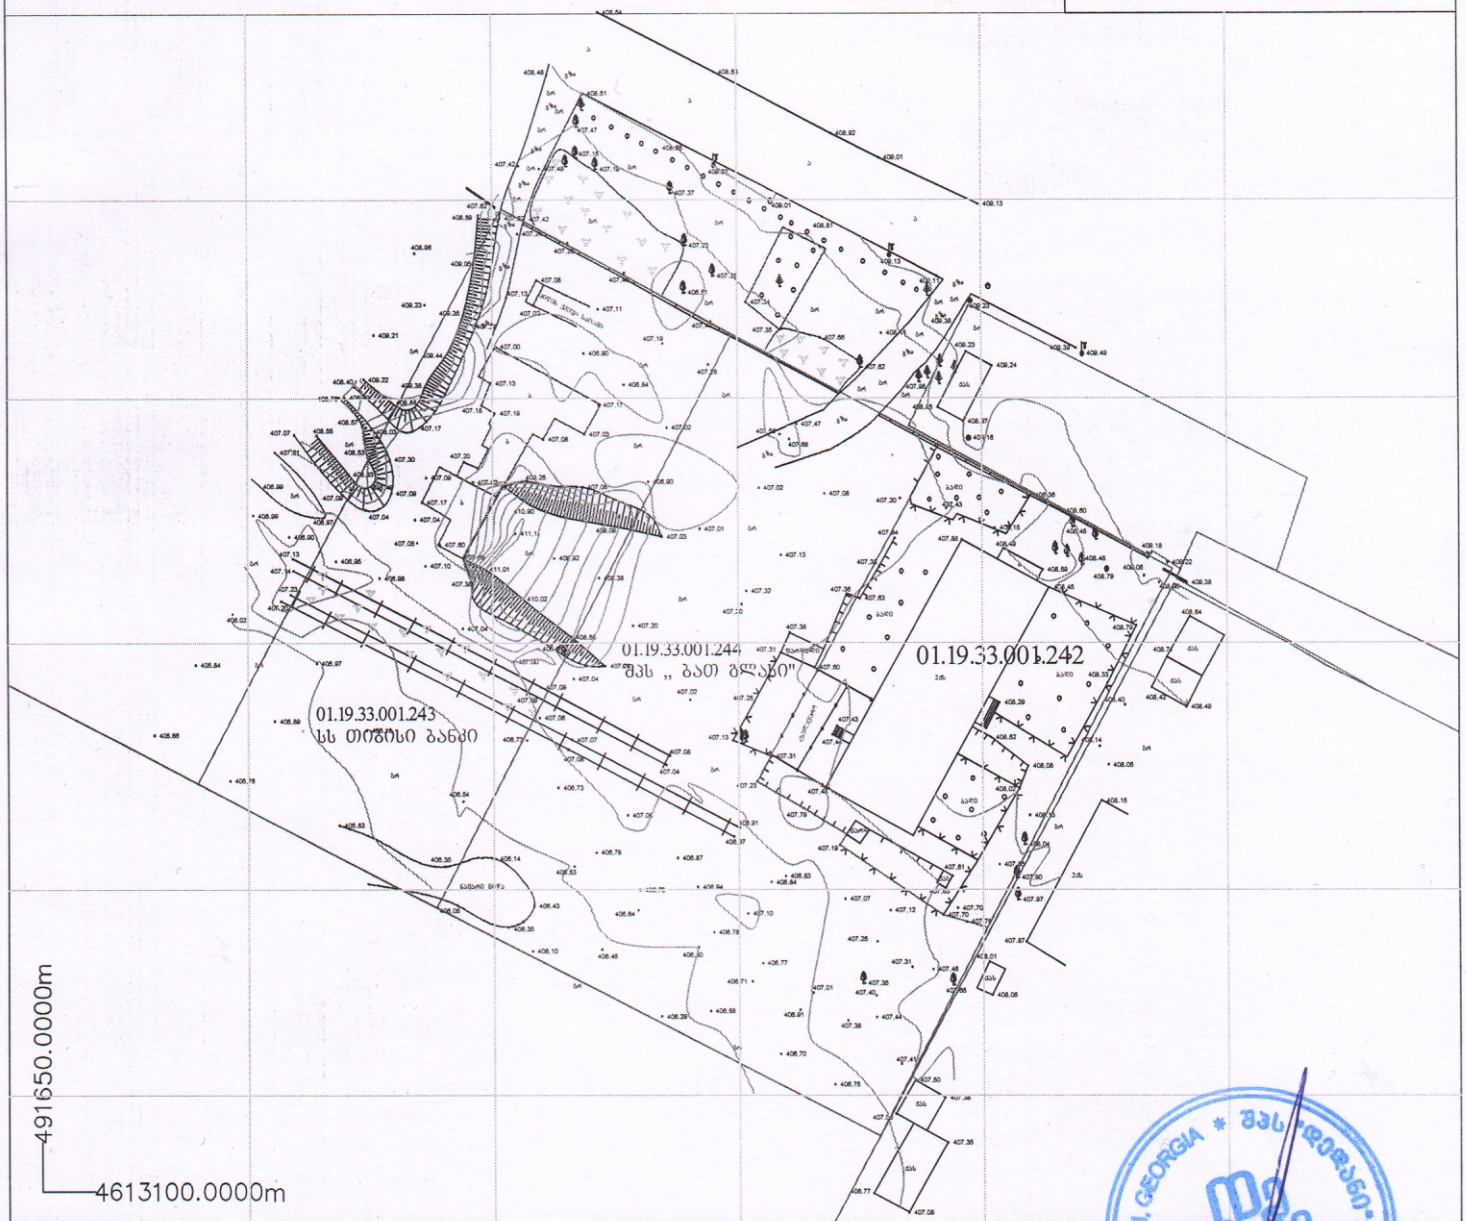

De one
info.de.done@gmail.com

პირობითი აღნიშვნები

ღობე	შენობა	კანალიზაცია	ლამპიონი	
ბორდიური	მშენებარე	დენის კაბელი	წყლის ჭა	
ბეტონი	ხის-ქანჩოვანი ნარგავები	წყლის მილი	კანალიზაციის ჭა	
კედელი	ფოთლოვანი ხე	კავშირგაბმულობა	ბაზის ტრუბა	
ფლატე	წიწვოვანი ხე	კაბელის შახტა	ხის ბოძი	

შ.პ.ს. "დიდგანი" საინჟინრო-ტექნიკური კოდი 206329828		
დირექტორი		ლ.გეგია
შეასრულა		ლ.გეგია
დახაზა		ლ.გეგია
მისამართი	ქ.თბილისი, ქუჩა ქინძმარაულის №13, (ნაკვეთი 13/061)	
1:500		12.12.2016

info.de.done@gmail.com



საქართველო
ქ.თბილისის მერია
სსიპ ქ. თბილისის არქიტექტურის სამსახური

ქ.თბილისი, ქუჩა ქინძმარაულის №13 (ნაკვეთი 01/061)
არასასოფლო-სამეურნეო დანიშნულების 5000.00 მ^2 მიწის ნაკვეთის

ტოპო-გეგმა

საკადასტრო კოდი 01.19.33.001.244

დამკვეთი	შპს ,,ბათ გლასი"

პირობითი აღნიშვნები

ღობე	შენობა	კანალიზაცია	ლამპიონი
ბორდიური	მშენებარე	დენის კაბელი	წყლის ჭა
ბეტონი	ხილ-კენკროვანი ნარგავები	წყლის მილი	კანალიზაციის ჭა
კედელი	ფოთლოვანი ხე	კავშირგაბმულობა	გაზის ტრუბა
ფლატე	წიწვოვანი ხე	კაბელის შახტა	ხის ბოძი

შ.პ.ს. "დედანი" საიდენტიფიკაციო კოდი 206329828

დირექტორი		ლ.ბებია
შეასრულა		ლ.ბებია
დახაზა		ლ.ბებია
მისამართი	ქ.თბილისი, ქუჩა ქინძმარაულის №13, (ნაკვეთი 13/061)	
1:500	12.12.2016	

info.de.done@gmail.com