ჭრილი 1-1
მ. 1:100

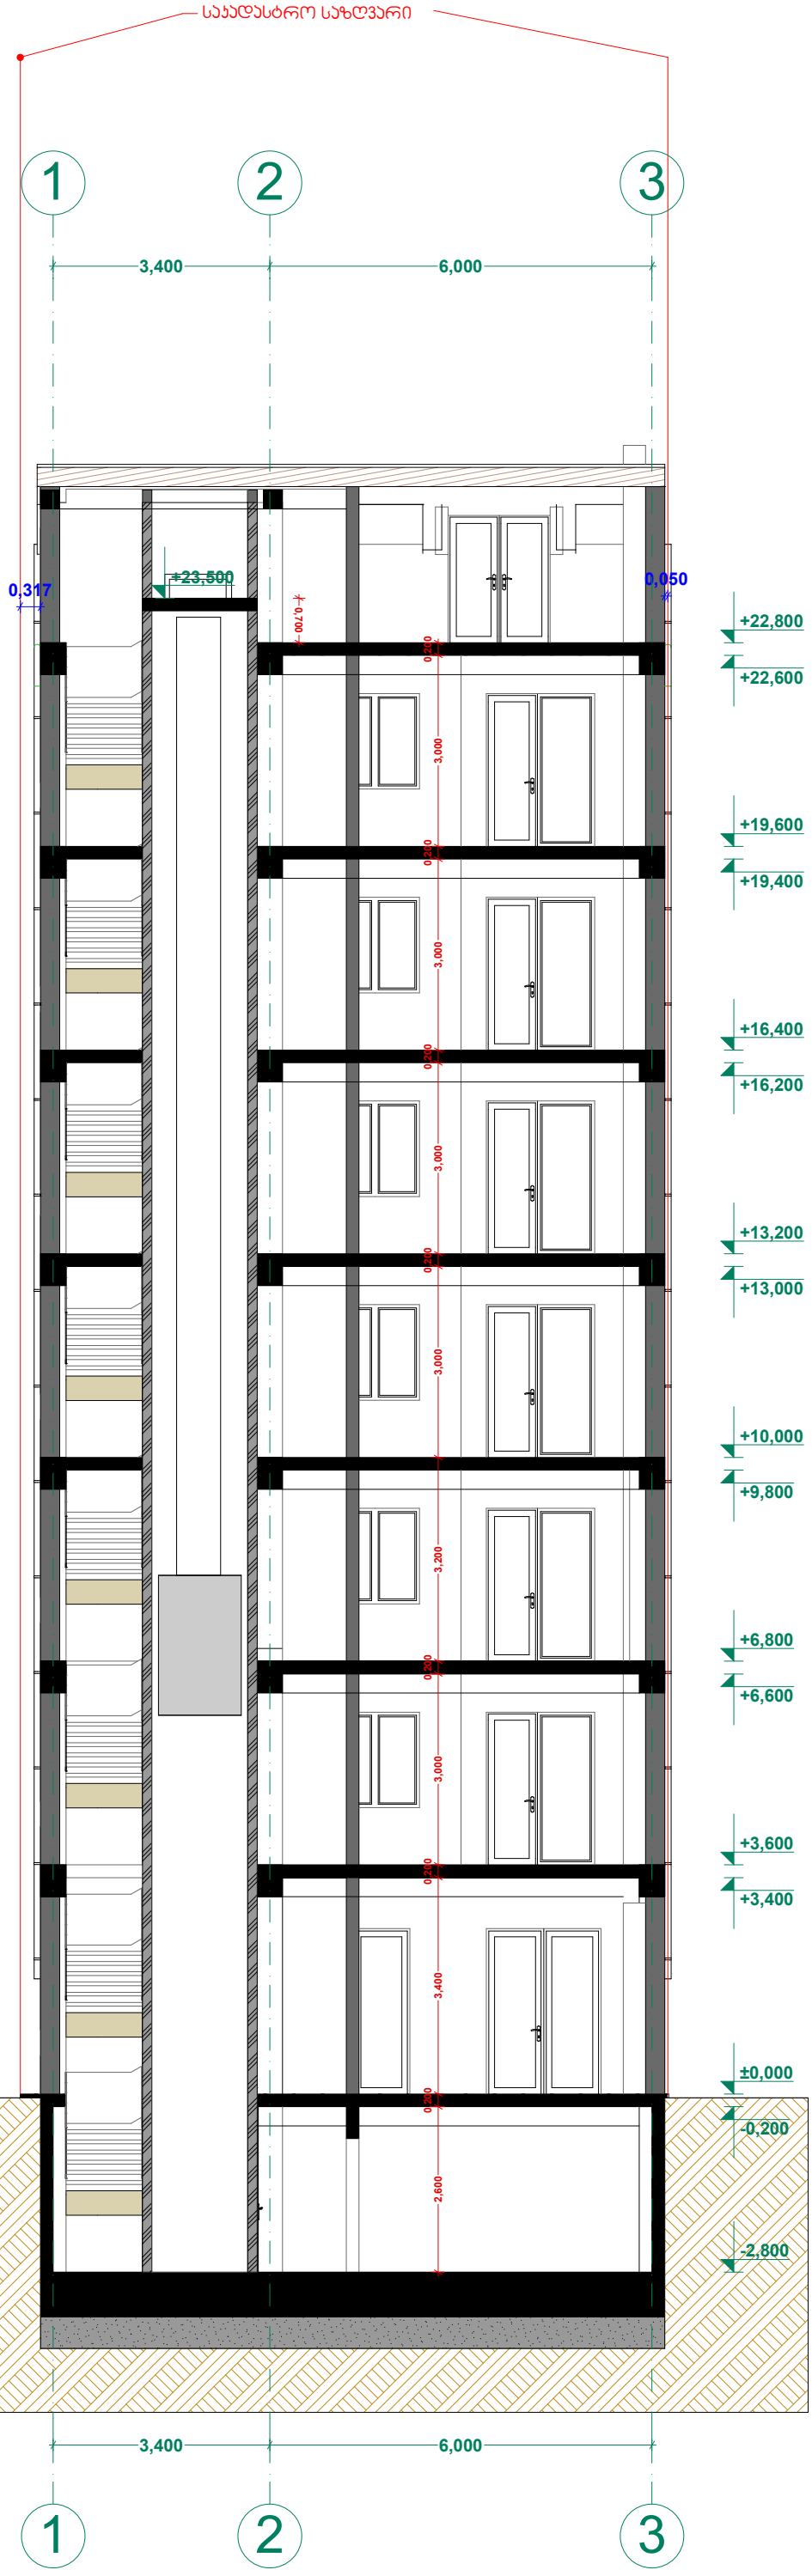

შპს "ფლექს არქიტექტურა"
404920216
FLEX ARCHITECTURE

ხელშეკრულება №

პირობითი აღნიშვნები

ჭერის ხაზი

საკადასტრო საზღვარი

ჭრილის ხაზი

ბლოკის კედელი

მონოლითური სვეტი

აბურის სვეტი

ექსპლიკაცია

შენიშვნა

1. შენობის მონოლითური კონსოლების, რიგელების რაოდენობა და კონფიგურაცია შეიძლება შეიცვალოს შენობის ბაბაარტების და მიწასალის შეცვლასან კონსტრუქტორის მიერხელშეკრულებით
2. პროექტში ნაგვიანები რეზიდენტის კონფიგურაცია შეიძლება შეიცვალოს მესაკუთრის
3. შენობის გარე და შიდა კედლის სამშენებლო რაოდენობა შეიძლება შეიცვალოს
4. მეტრაჟების ცარიელა და სხვა ღიობების მოცულობა შენიშვნის მიხედვით შეიძლება და რეაზრეზებია შეიძლება იმის სხვადასხვა შესაბამისად შეიძლება შეიცვალოს პროექტის სისქე.
5. ფუნდამენტის ბაბაარტული ზომები და კონფიგურაცია შეიძლება შეიცვალოს

ზემოთ მოცემული ყველა შენიშვნა და მაღი ცვლილებები არ ამსახება შენობის ძირითადი ბაბაარტებებს და მიწასალს რაც არ გამოიწვევს კონსტრუქციების საპირფეხლას

FLEX ARCHITECTURE

შპს. "ფლექს არქიტექტურა"		
თანამდებობა	გვარი	ხელმოწერა
დირექტორი	ი. მაზიაშვილი	
პროექტის ავტორი	ი. მაზიაშვილი	
დაამუშავა	დ. მუნჯიშვილი	

დამკვეთი: შპს სანიღმი

პროექტის სახელწოდება:
მრავალფუნქციური შენობა

მისამართი:
ქ.თბილისი სოფ. დიდ მი ნაკვ: 01.72.14.040.491

მასშტაბი	თარიღი	ნახაზის დასახელება
1:100	15.11.2015	ბეშმა +0.000

სტადია	ფურცელი	ფურცლები
არქ. ნაწილი	1	

ჭრილი 2-2
მ. 1:100

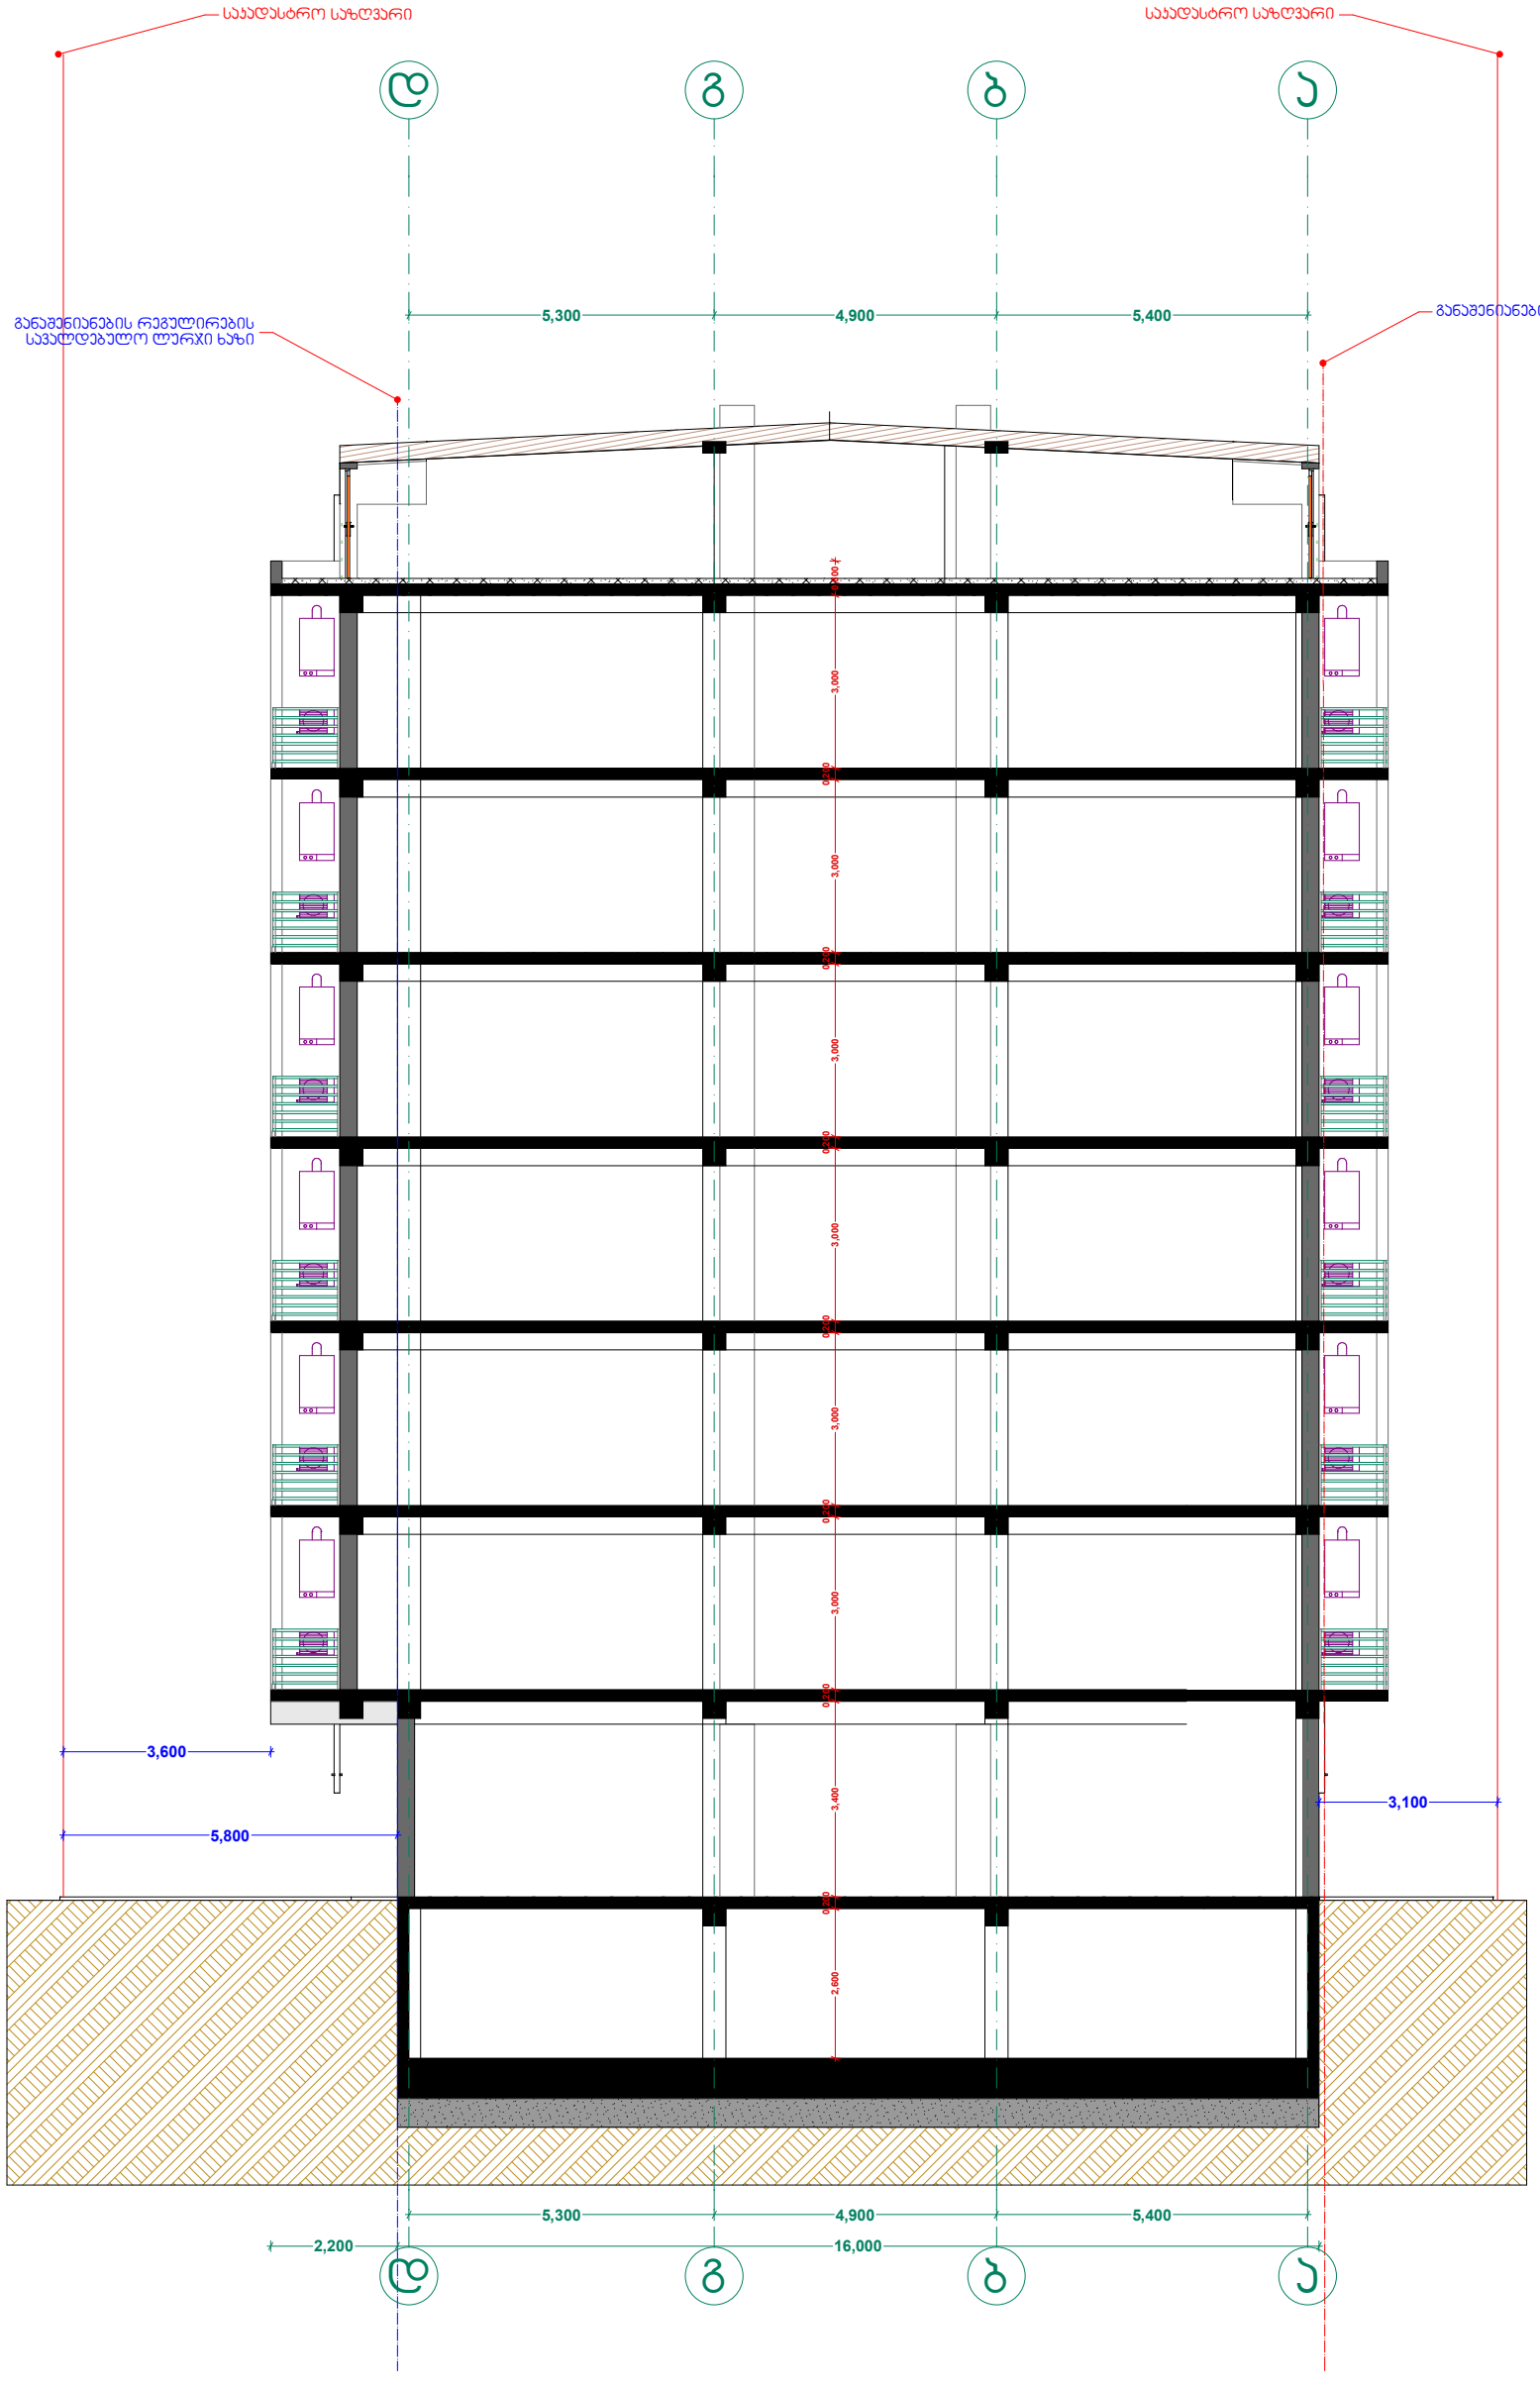

შპს "ფლექს არქიტექტურა"
404920216
FLEX ARCHITECTURE

ხელშეკრულება №	

პირობითი აღნიშვნები

- ღერძის ხაზი
- საკადასტრო საზღვარი
- ჭრილის ხაზი
- ბლოკის კედელი
- მონოლითური ბეტონი
- აბურის ხვეტი

ექსპლიკაცია

შენიშვნა

1. შენობის მონოლითური კონსტრუქციის ძირითადი ელემენტია ჩარჩოებისა და კონსოლებისაგან შემდგარი შენობის მყარობის გაანგარიშების და მიუკიდის შესრულებ კონსტრუქციების მოდიფიკაციის საშუალებით
2. აირეშენები ნაგებობები ძირითადის კონსტრუქციასთან შეერთება შეთანხმებით მოხდება
3. შენობის გარე და შიდა კედლის ნაგებობების ჩარჩოებრივი შეერთება შეთანხმებულ
4. მიერთებების ქარობა და სხვა დეტალების მოსარკვი ნაწილების მოპასუხებლება და ორგანიზება შეერთება ტიპის სხვადასხვა, შეერთება შეთანხმებულ ადგილებში სხვ.ც.
5. ჩერტების შესახებ გაგანიერებული ზომები და კონსტრუქციასთან შეერთება შეთანხმებულ

ზემოთ მოცემული შეერთება შეიძლება და მაგრამ ცვლილებები არ არსებობა შეერთების ძირითადი გაგანიერებებზე და პრობლემებზე რაც არ გამოიწვევს კონსტრუქციის საშიშროებას

FLEX ARCHITECTURE

შპს. "ფლექს არქიტექტურა"		
თანამდებობა	სახელი	ხელმოწერა
დირექტორი	ი. მაზიაშვილი	
პროექტის ავტორი	ი. მაზიაშვილი	
დაამოწმა	დ. შენჯოშვილი	

დაგეგმილი:	შპს სანთოფი
პროექტის სახელწოდება:	მრავალფუნქციური შენობა
მისამართი:	ქ.ბათუმი ს/ფ. დიდ ჰი ნაკვ. 01.72.14.040.491

მასშტაბი	თარიღი	ნახაზის დასახელება
1:100	15.11.2015	ბეჭდა +0.000

სტადია	ფურცელი	ფურცლები
არქ. ნაწილი	1	