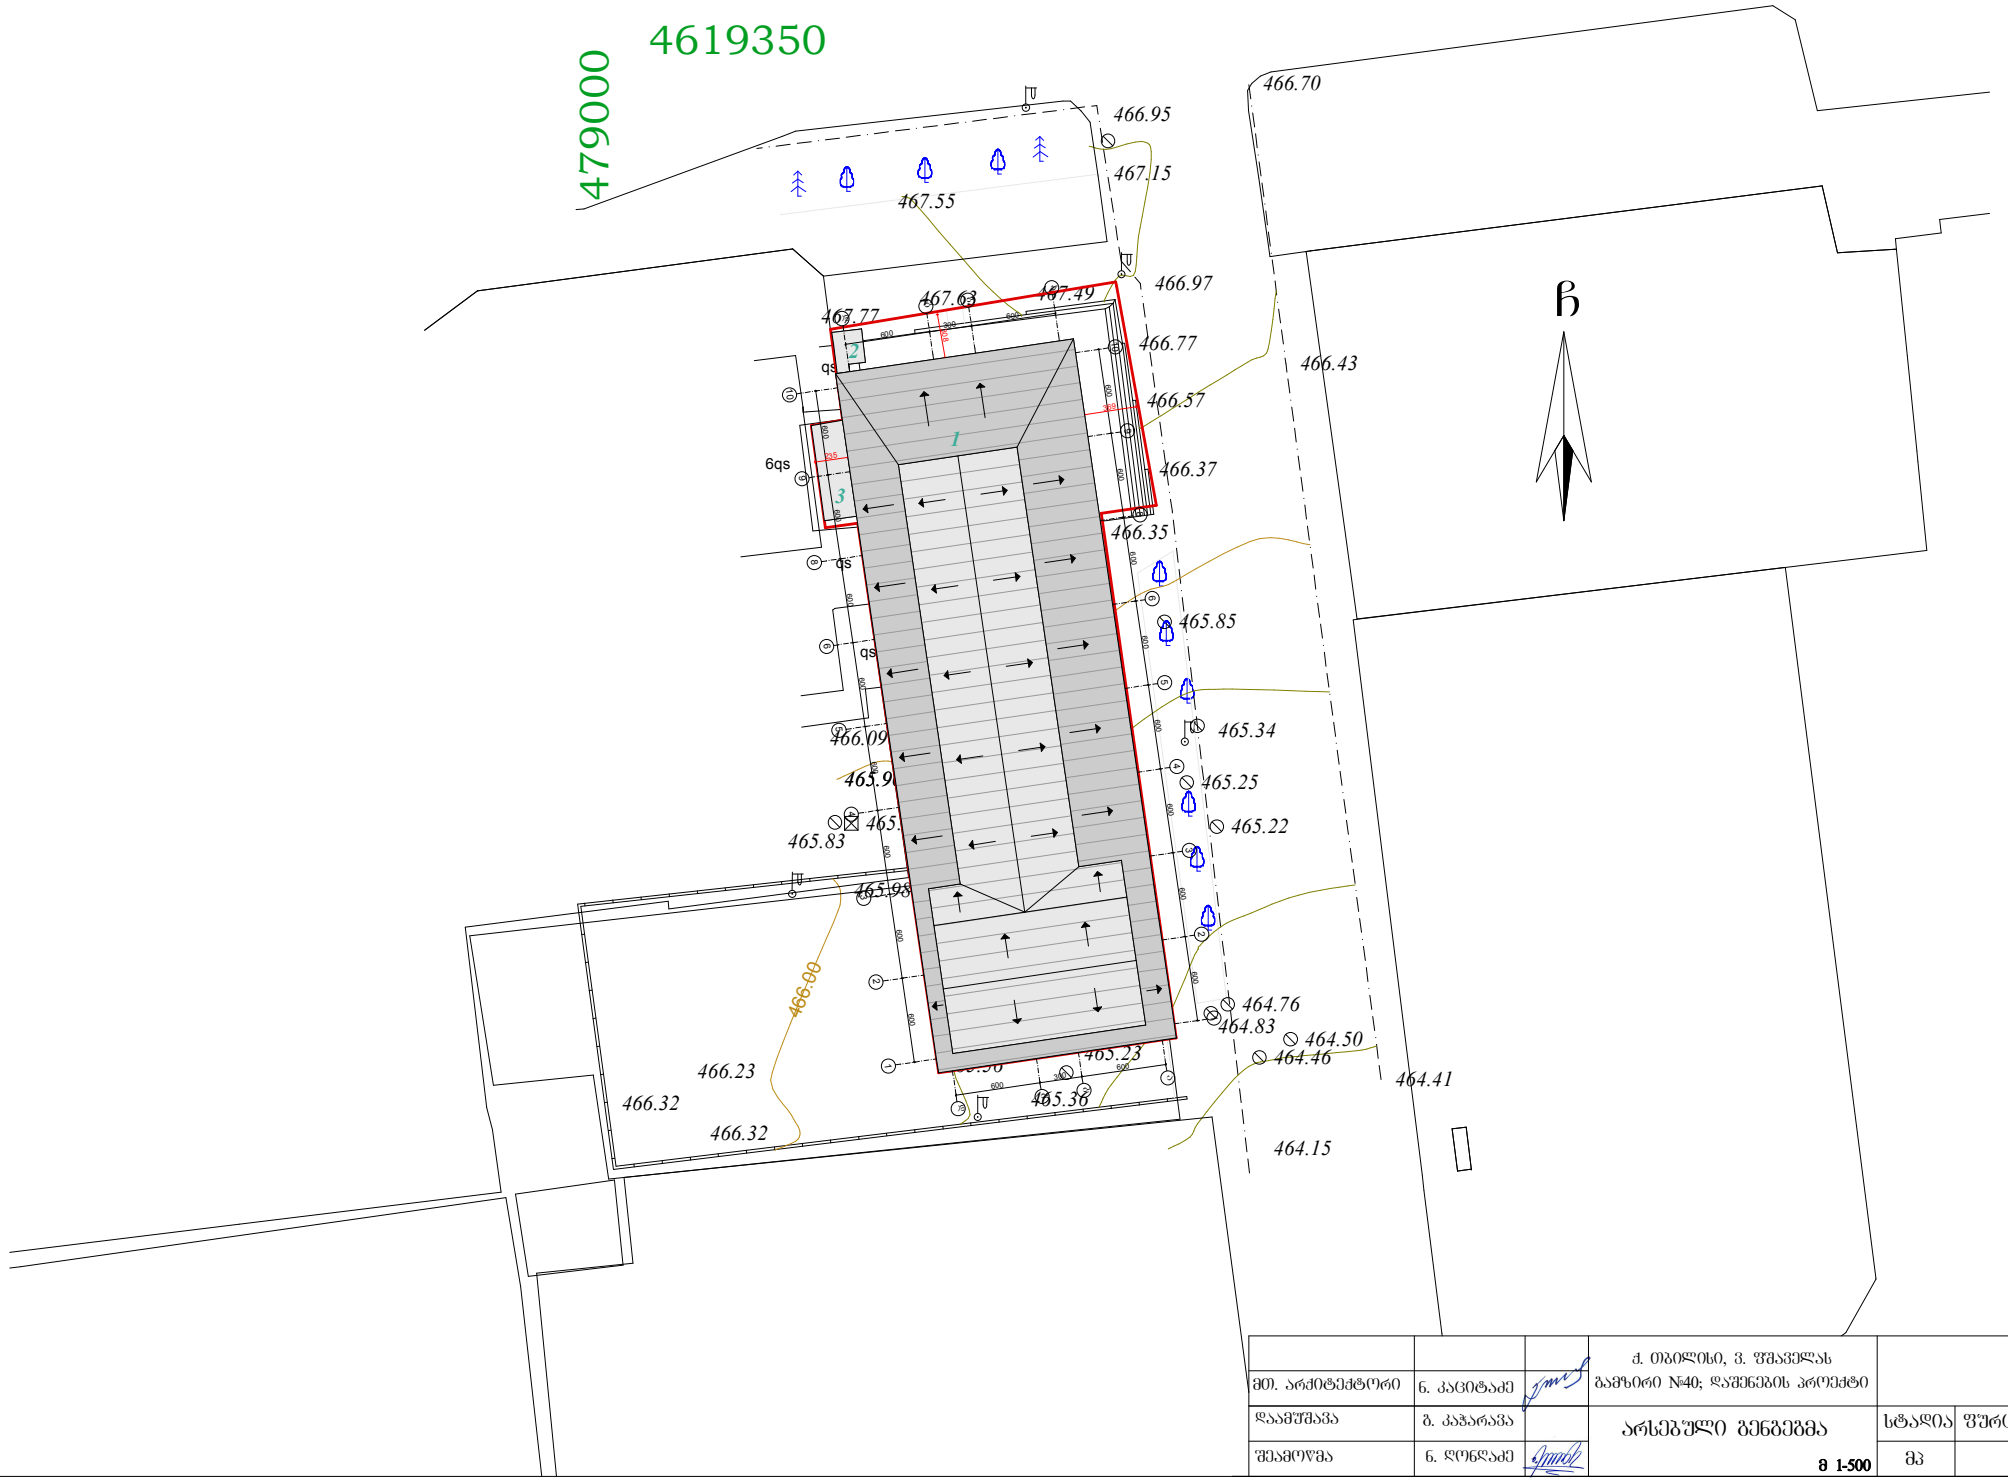

			ქ. თბილისი, ვ. წულაძელას ბაზარი №40; დამშენების პროექტი		
მთ. არქიტექტორი	ნ. კაციტაძე				
დაამუშავა	ზ. კაჭარავა		არსებული ბენბეზმა	სტადია	ფურც.	სულ.
შეამოწმა	ნ. ღონღაძე			მპ		
			მ 1-500			

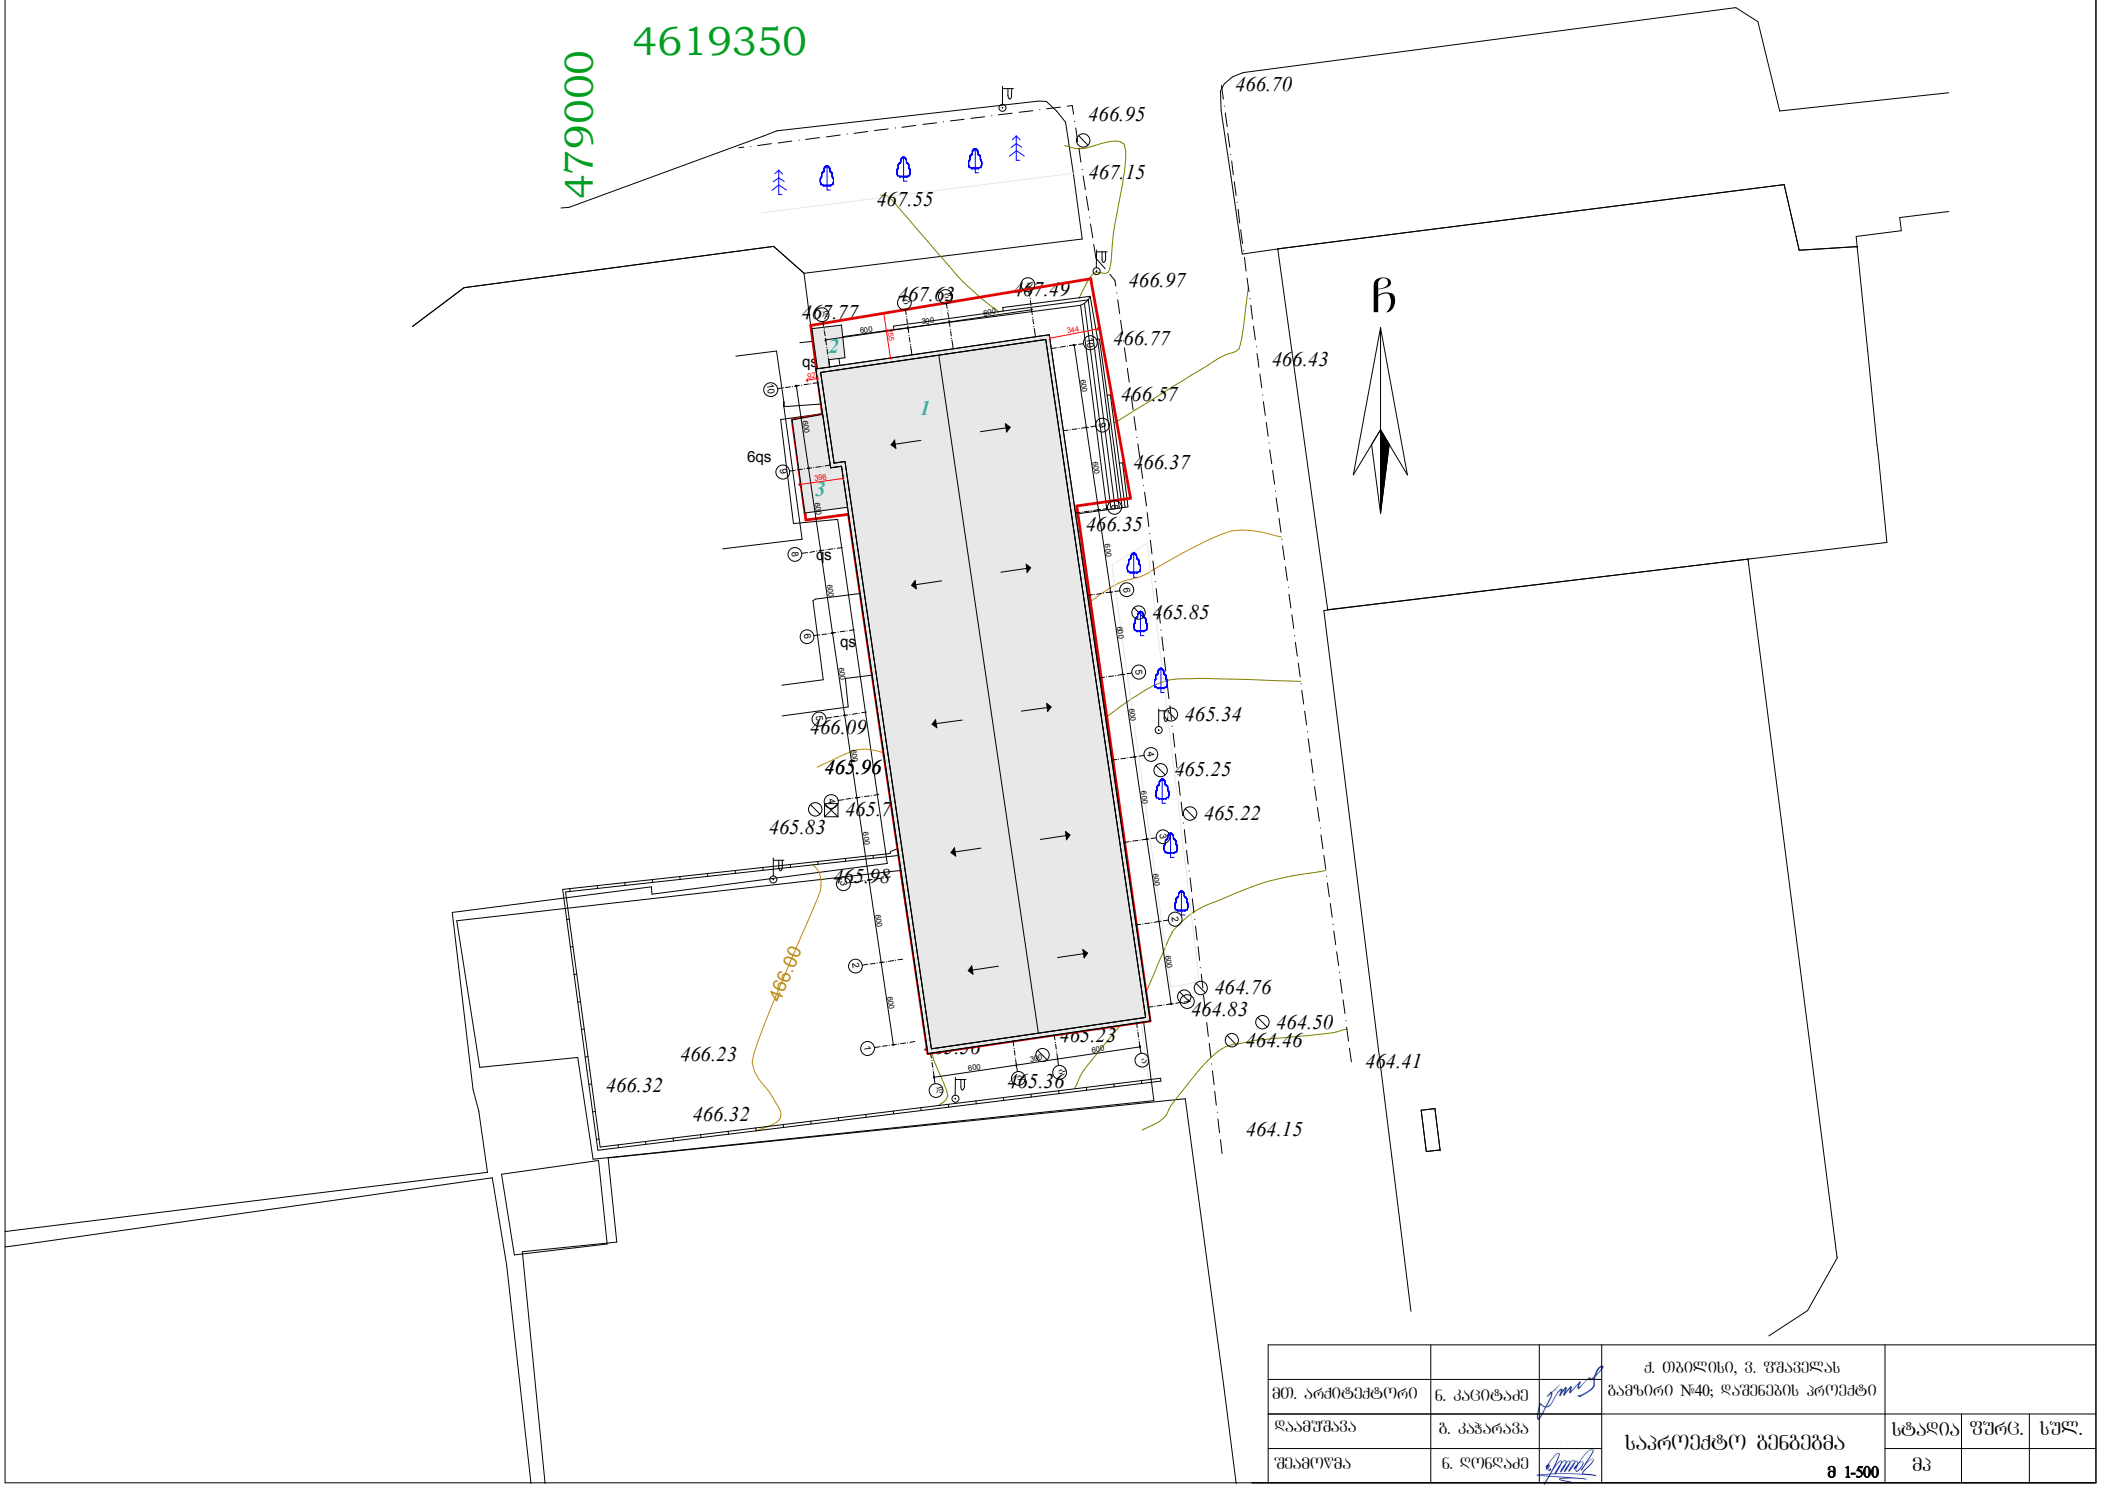

			ქ. თბილისი, ვ. წერეთლის გამზირი №40; დაშენების პროექტი			
მთ. არქიტექტორი	ნ. კაციტაძე					
დაამუშავა	გ. კაჭარავა		საარქიტექტო გენგეგმა	სტადია	ფურც.	სულ.
შეამოწმა	ნ. ღონღაძე			მპ		
			მ 1-500			