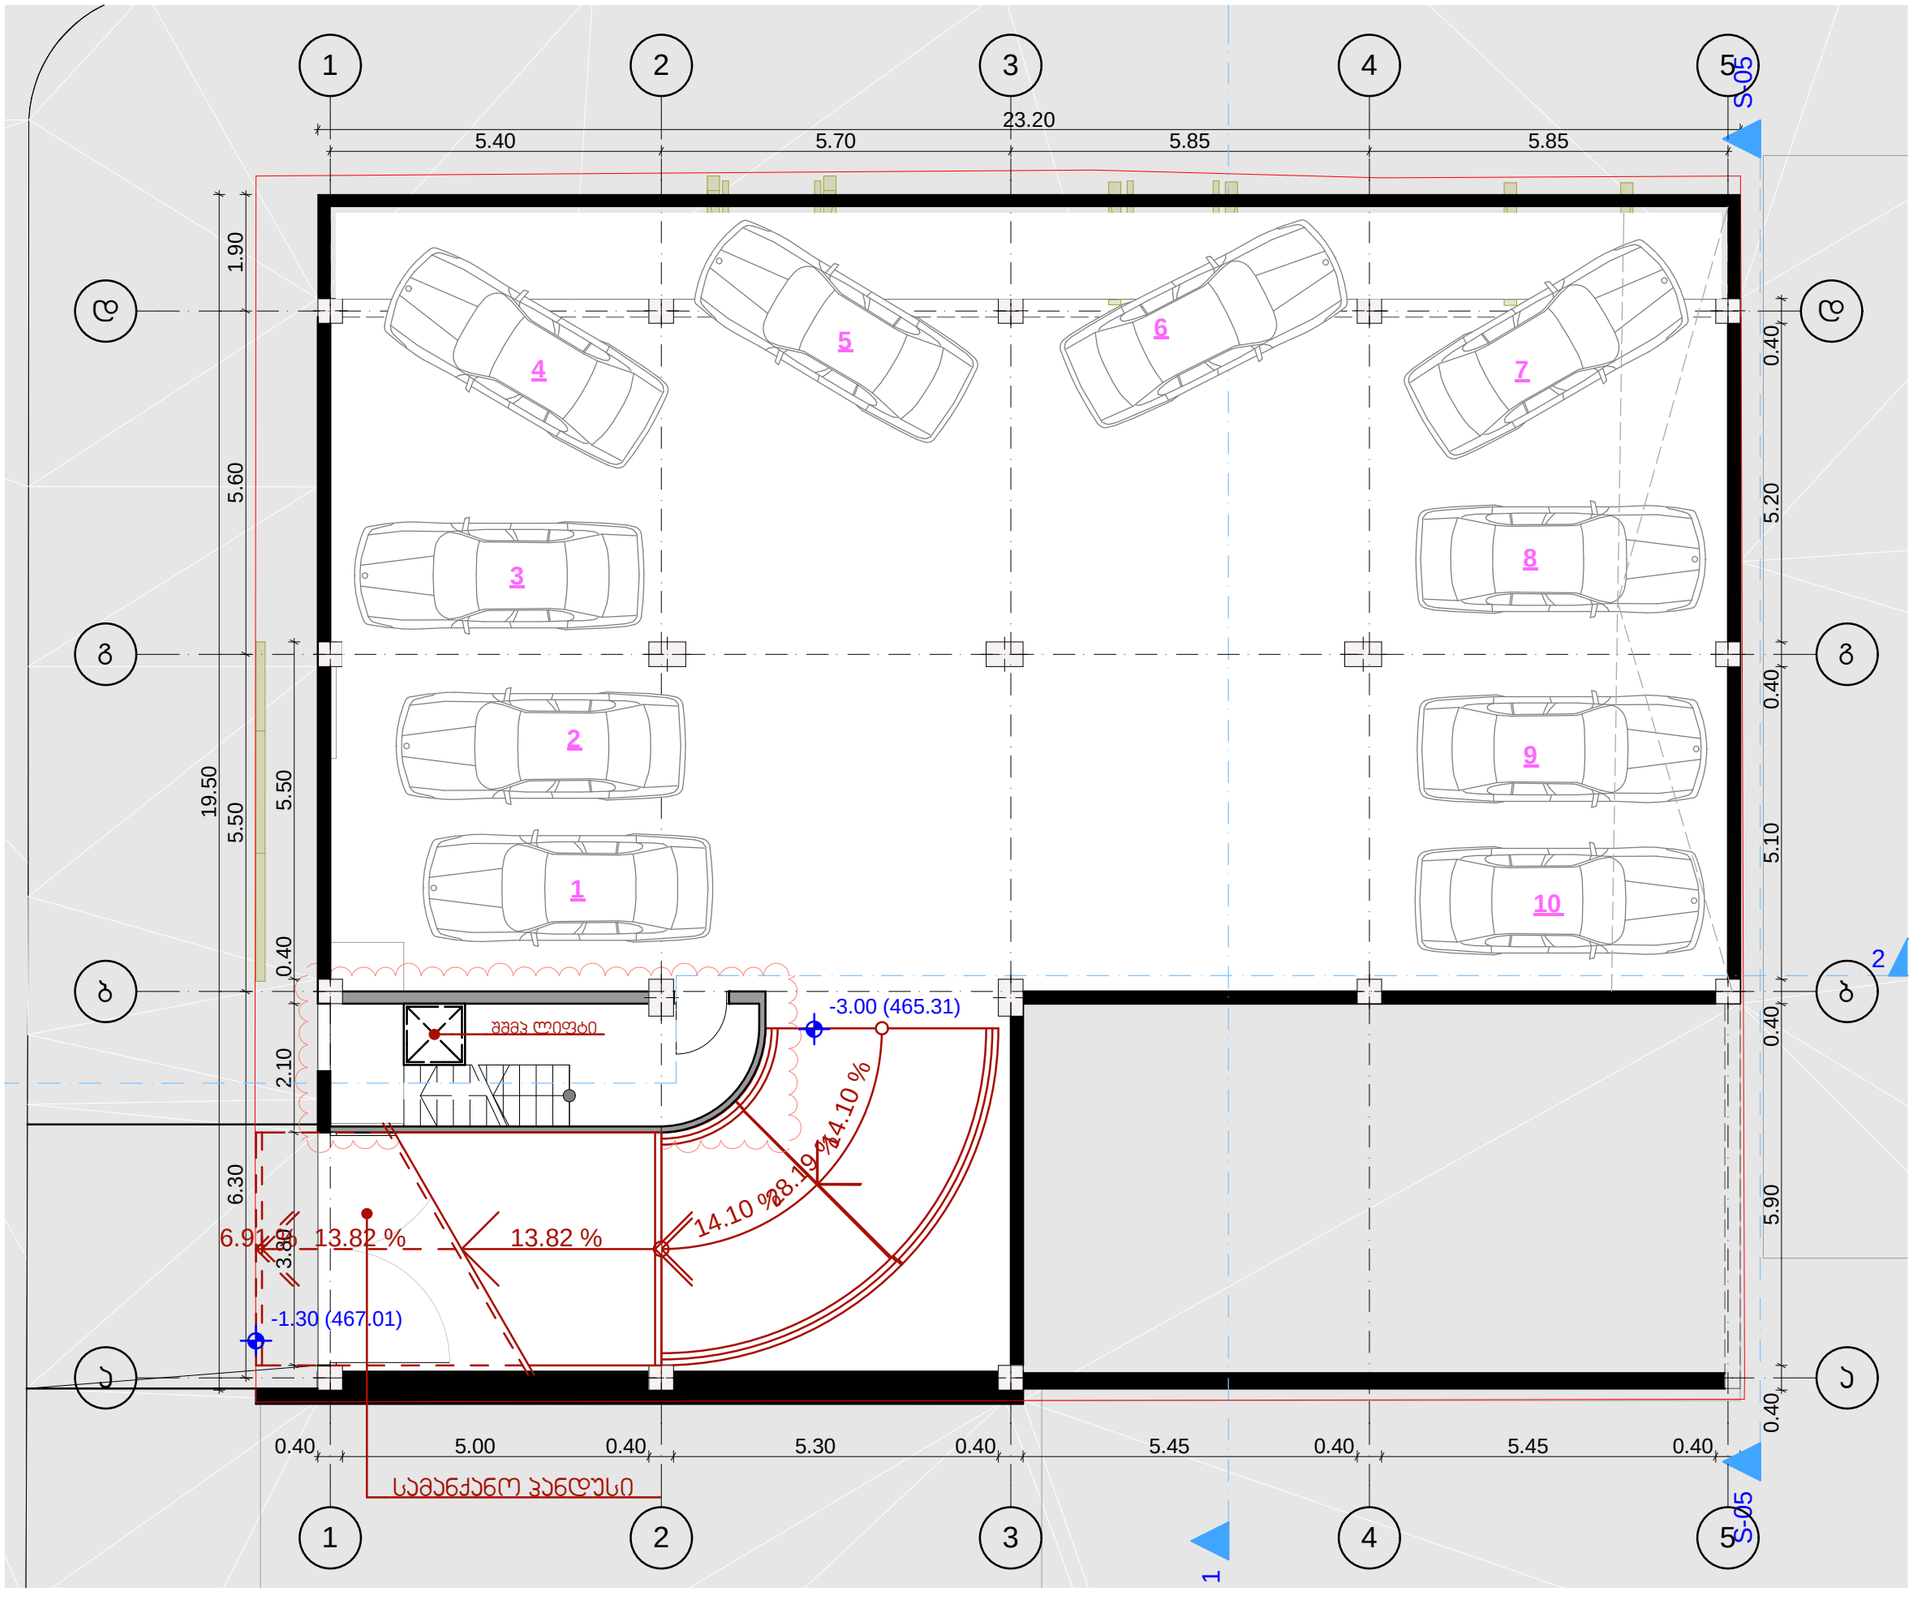


პროექტის დასახელება:

დაბალი ინტენსივობის მრავალბინიანი საცხოვრებელი სახლი

ს.ს:

ნახაზის დასახელება:

გეგმა (-3.00)

მასშტაბი:	ფორმატი
1:100	A 3

გენიშვნები და პირობითი აღნიშვნები:


- მიწის ნაკვეთის საკადასტრო საზღვარი
- განაშენიანების რეგულირების ხაზი
- პროექტირებული მონაკვეთი

დირექტორი:
ე.წოწერია

მთავარი არქიტექტორი:
უ.წოწერია

შ.პ.ს "კონსტუდიო"
ქ. თბილისი, პეტრიწის ქ. № 12,

"konstudio " ltd
Tbilisi,# 12 Petritsi str.

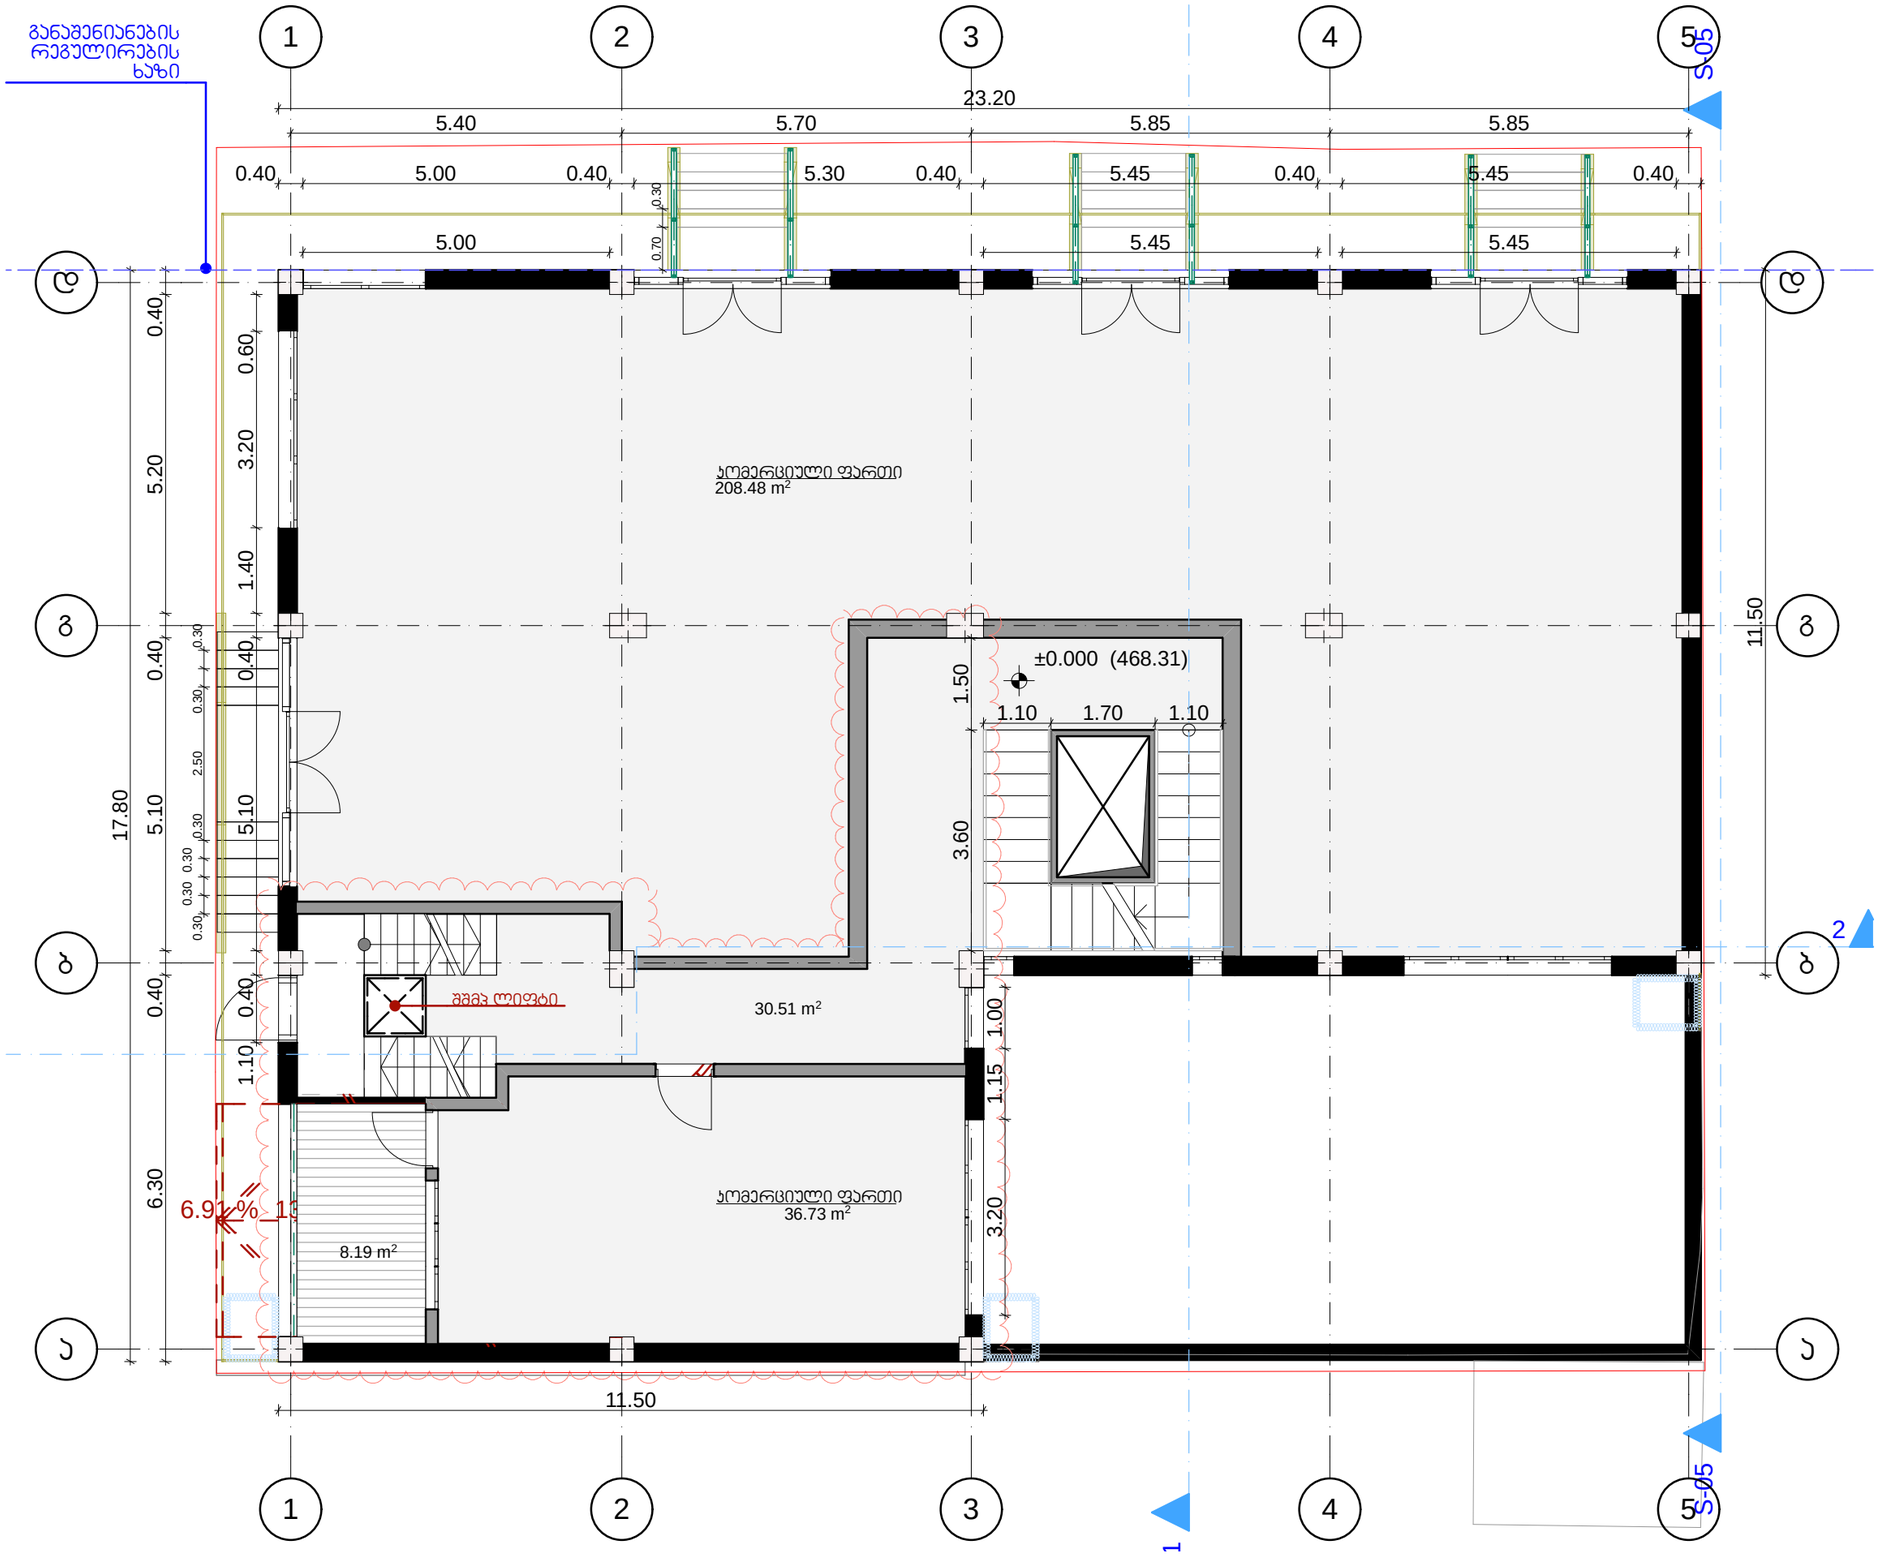

პროექტის დასახელება:

დაბალი ინტენსივობის მრავალბინიანი საცხოვრებელი სახლი

ს.ს:

ნახაზის დასახელება:

გეგმა (0.00 =468.31)

მასშტაბი:	ფორმატი
1:100	A 3

გენიშვნები და პირობითი აღნიშვნები:

- მიწის ნაკვეთის საკადასტრო საზღვარი
- განაშენიანების რეგულირების ხაზი
- პროექტირებული მონაკვეთი
- ტექნიკური დანადგარების განთავსების ადგილი

ბ1 ბ2 პონტარი

K1/K2

339.22 m²

დირექტორი:
ე.წონერია

მთავარი არქიტექტორი:
უ.წონერია

შ.პ.ს "პონსტუდიო"
ქ. თბილისი, პეტრიწის ქ. № 12,

"konstudio" ltd
Tbilisi,# 12 Petritsi str.



	ველის ფართი	აივნების ფართი
ბინა №1	205.1 კვ.მ	17.16 კვ.მ
ბინა №2	85.6 კვ.მ	7 კვ.მ

პროექტის დასახელება:

დაბალი ინტენსივობის მრავალბინიანი საცხოვრებელი სახლი

ს.კ:

ნახაზის დასახელება:

გეგმა (+3.30)

მასშტაბი:	ფორმატი
1:100	A 3

გენიშვნები და ჰირობითი აღნიშვნები:

- მიწის ნაკვეთის საკადასტრო საზღვარი
- განაშენიანების რეგულირების ხაზი
- პორექტირებული მონაკვეთი
- ტექნიკური დანადგარების განთავსების ადგილი

კ2 პონტური

K2

339.22 m²

დირექტორი:
ე.წოწერია

მთავარი არქიტექტორი:
უ.წოწერია

შ.პ.ს "პონსტუდიო"
ქ. თბილისი, პეტრიწის ქ. № 12,

"konstudio " ltd
Tbilisi,# 12 Petritsi str.



	შიდა ფართი	აივნების ფართი
ბინა №3	199.38 კვ.მ	26.64 კვ.მ
ბინა №4	91.57 კვ.მ	7 კვ.მ

პროექტის დასახელება:

დაბალი ინტენსივობის მრავალბინიანი საცხოვრებელი სახლი

ს.ს:

ნახაზის დასახელება:

გეგმა (+6.60)

მასშტაბი:
1:100

ფორმატი
A 3

გენიშვნები და პირობითი აღნიშვნები:

- მიწის ნაკვეთის საკადასტრო საზღვარი
- განაშენიანების რეგულირების ხაზი
- პორექტირებული მონაკვეთი
- ტექნიკური დანადგარების განთავსების ადგილი

კვ2 კონტური

K2

339.22 m²

დირექტორი:
ე.წოწორია

მთავარი არქიტექტორი:
უ.წოწორია

შ.პ.ს "კონსტუდიო"
ქ. თბილისი, პეტრიწის ქ. № 12,

"konstudio" ltd
Tbilisi,# 12 Petritsi str.



	შიდა ფართი	აივნების ფართი
ბინა №5	290.1 კვ.მ	30.8 კვ.მ

პროექტის დასახელება:

დაბალი ინტენსივობის მრავალბინიანი საცხოვრებელი სახლი

ს.კ:

ნახაზის დასახელება:

გეგმა (+9.90)

მასშტაბი: 1:100

ფორმატი A 3

გენიშვნები და ჰირობითი აღნიშვნები:

მიწის ნაკვეთის საკადასტრო საზღვარი

განაშენიანების რეგულირების ხაზი

პროექტირებული მონაკვეთი

ტექნიკური დანადგარების განთავსების ადგილი

კვ პონტური

K2

339.22 m²

დირექტორი: ე.წოწერია

მთავარი არქიტექტორი: ე.წოწერია

შ.პ.ს "კონსტუდიო" ქ. თბილისი, პეტრიწის ქ. № 12,

"konstudio" ltd
Tbilisi,# 12 Petritsi str.



	ჭიდა ფართი	აივნების ფართი
ბინა №6	179.17 კვ.მ	25.12 კვ.მ
ბინა №7	112.30 კვ.მ	12.70 კვ.მ

პროექტის დასახელება:

დაბალი ინტენსივობის მრავალბინიანი საცხოვრებელი სახლი

ს.ს:

ნახაზის დასახელება:

გეგმა (+13.20)

მასშტაბი:
1:100

ფორმატი
A 3

გენიშვნები და ჰიდროზოლური აღნიშვნები:

- მიწის ნაკვეთის საკადასტრო საზღვარი
- განაშენიანების რეგულირების ხაზი
- პროექტირებული მონაკვეთი
- ტექნიკური დანადგარების განთავსების ადგილი

კ2 პონტარი

K2

339.22 m²

დირექტორი:
ე.წოწერია

მთავარი არქიტექტორი:
უ.წოწერია

შ.პ.ს "პონსტუდიო"
ქ. თბილისი, პეტრიწის ქ. № 12,

"konstudio" ltd
Tbilisi,# 12 Petritsi str.



	ფიდა ფართი	აივნების ფართი
ბინა №8	172.95 კვ.მ	37.53 კვ.მ
ბინა №9	97.91 კვ.მ	26.87 კვ.მ

პროექტის დასახელება:

დაბალი ინტენსივობის მრავალბინიანი საცხოვრებელი სახლი

ს.კ:

ნახაზის დასახელება:

გეგმა (+16.50)

მასშტაბი:	ფორმატი
1:100	A 3

გენიშვნები და პირობითი აღნიშვნები:

- მიწის ნაკვეთის საკადასტრო საზღვარი
- განაშენიანების რეგულირების ხაზი
- პორექტირებული მონაკვეთი
- ტექნიკური დანადგარების განთავსების ადგილი

კვ კონტური

K2


318.34 m²

დირექტორი:
ე.წოწერია

მთავარი არქიტექტორი:
უ.წოწერია

შ.პ.ს "კონსტუდიო"
ქ. თბილისი, პეტრიწის ქ. № 12,

"konstudio " ltd
Tbilisi,# 12 Petritsi str.

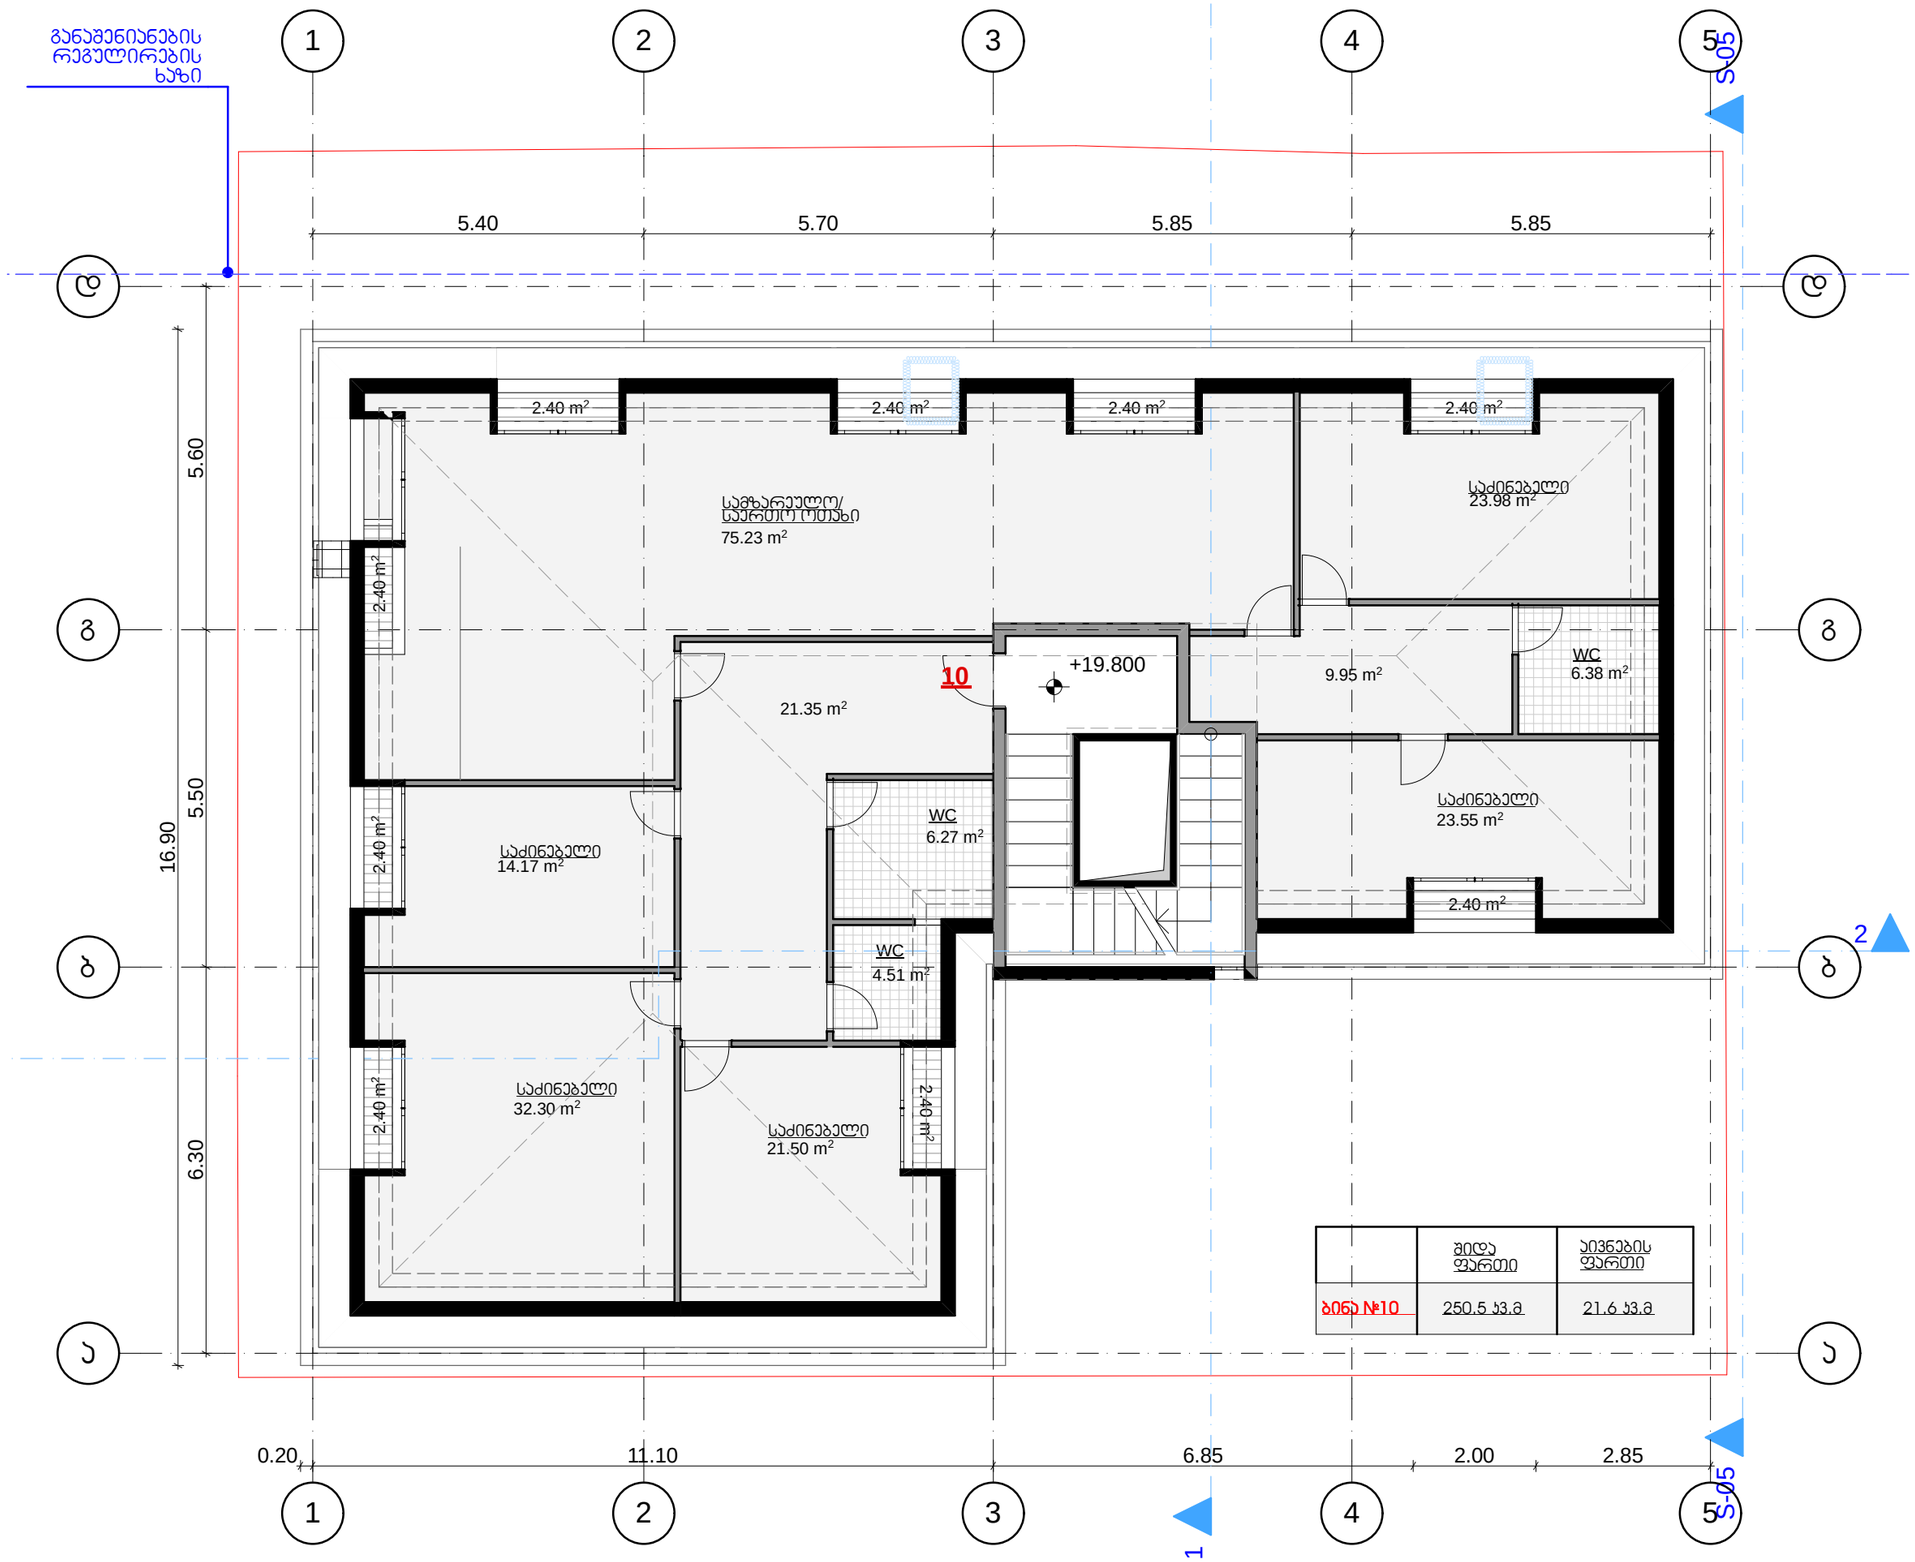

	შიდა ფართი	აივნების ფართი
ბინა №10	250.5 კვ.მ	21.6 კვ.მ

პროექტის დასახელება:

დაბალი ინტენსივობის მრავალბინიანი საცხოვრებელი სახლი

ს.კ:

ნახაზის დასახელება:

მანსარდის გეგმა (+19.80)

მასშტაბი:
1:100

ფორმატი
A 3

გენერალური და პირობითი აღნიშვნები:


- მიწის ნაკვეთის საკადასტრო საზღვარი
- განაშენიანების რეგულირების ხაზი
- პროექტირებული მონაკვეთი
- ტექნიკური დანადგარების განთავსების ადგილი

დირექტორი:
ე.წოწერია

მთავარი არქიტექტორი:
უ.წოწერია

შ.პ.ს "კონსტუდიო"
ქ. თბილისი, პეტრიწის ქ. № 12,

"konstudio" ltd
Tbilisi,# 12 Petritsi str.

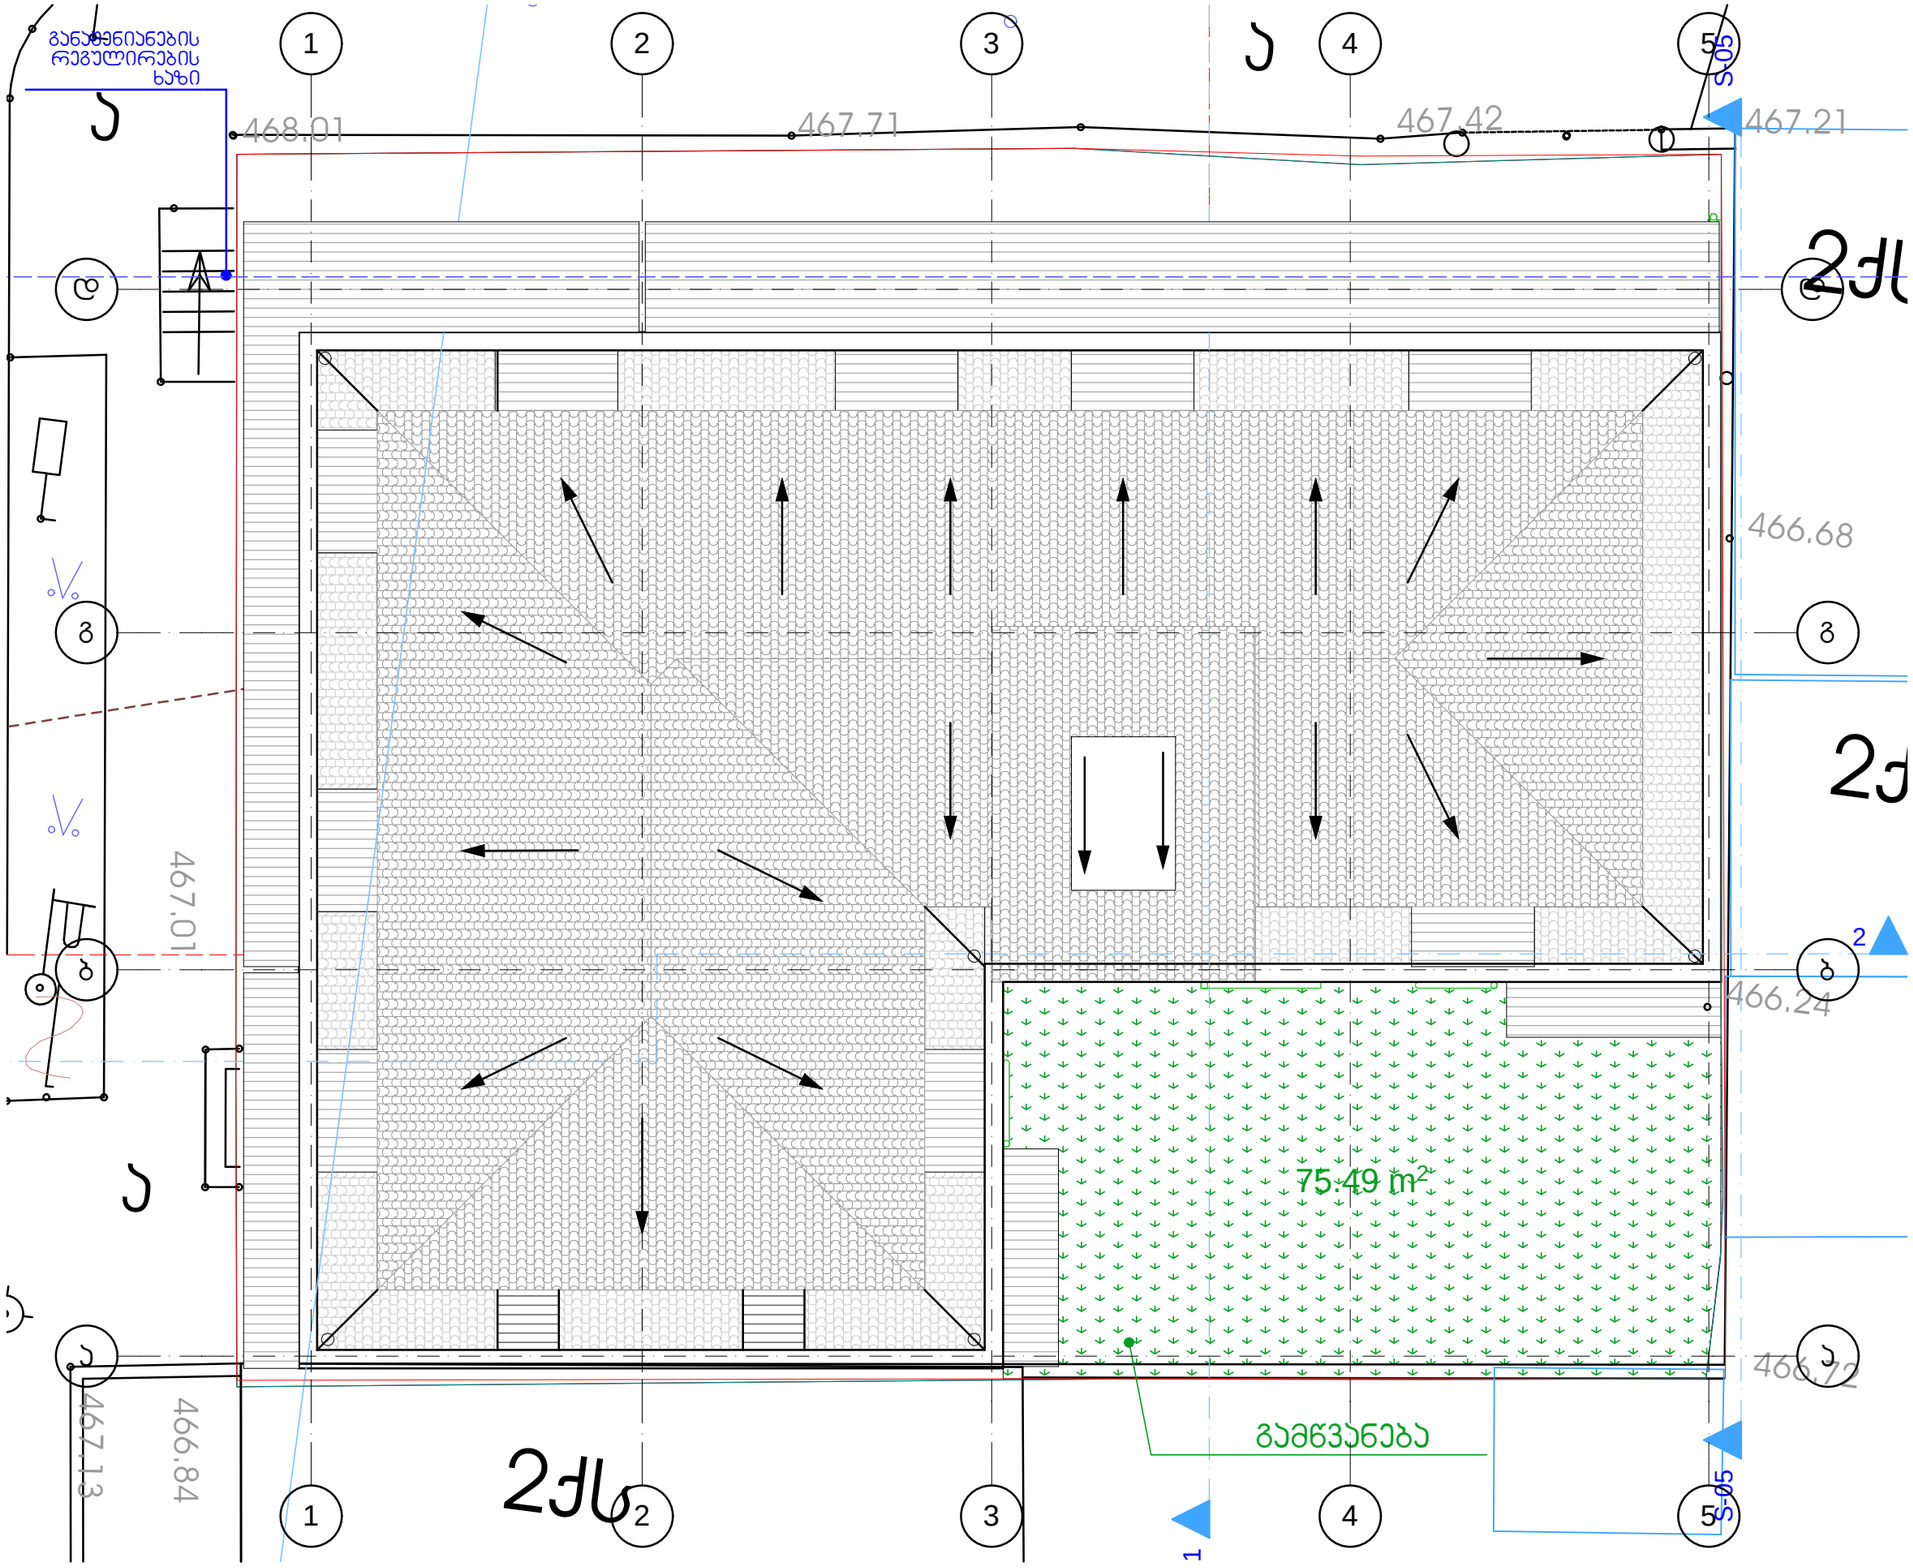

პროექტის დასახელება:

დაბალი ინტენსივობის მრავალბინიანი საცხოვრებელი სახლი

ს.ს:

ნახაზის დასახელება:

მასშტაბი:

ფორმატი
A 3

შენიშვნები და პირობითი აღნიშვნები:

დირექტორი:
ე.წოწერია

მთავარი არქიტექტორი:
უ.წოწერია

შ.პ.ს "კონსტუდიო"
ქ. თბილისი, პეტრიწის ქ. № 12,

"konstudio" ltd
Tbilisi,# 12 Petritsi str.