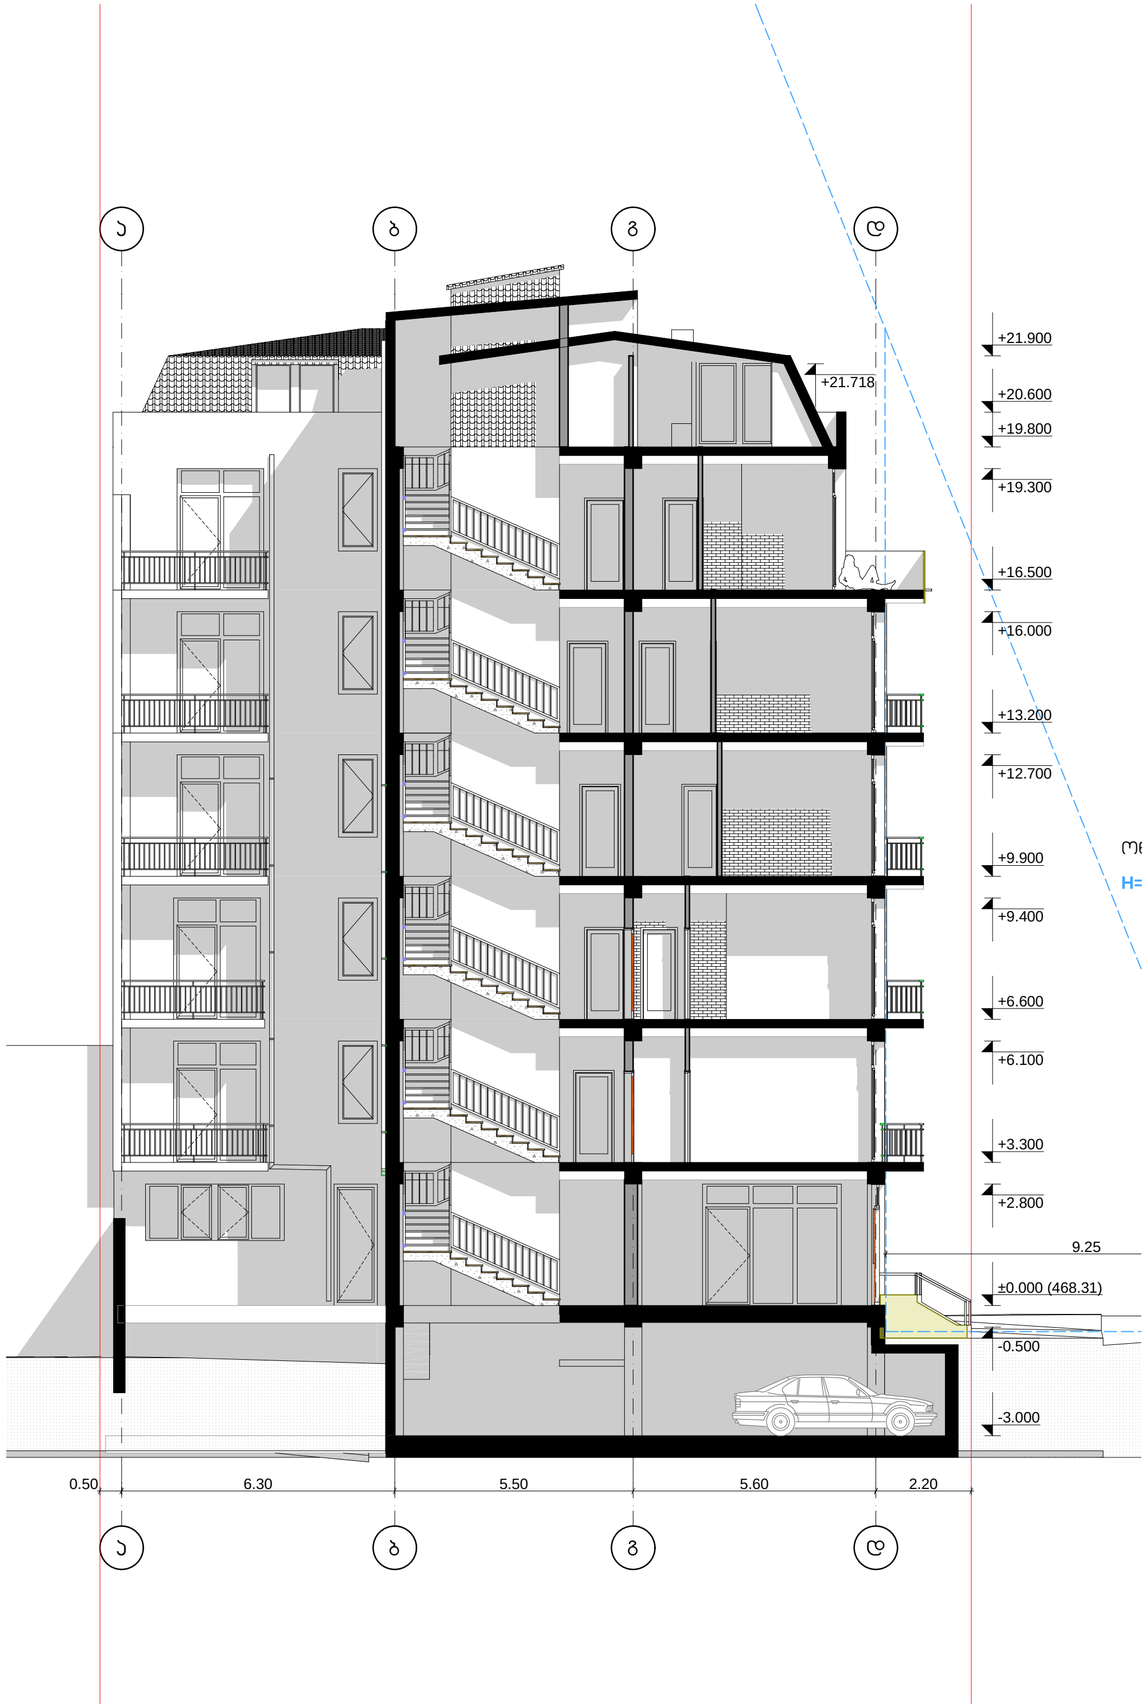


პროექტის დასახელება:

დაბალი ინტენსივობის მრავალბინიანი საცხოვრებელი სახლი

ს.ს:

ნახაზის დასახელება:

ჭრილი 1-1

მასშტაბი:	ფორმატი
1:100	A 2

შენიშვნები და პირობითი აღნიშვნები:


მიწის ნაკვეთის საპროექტო საზღვარი

დირექტორი:
უ.ნორწრია

მთავარი არქიტექტორი:
უ.ნორწრია

შ.პ.ს "კონსტუდიო"
ქ. თბილისი, ჯეტრიწის ქ. № 12,

"konstudio " ltd
Tbilisi,# 12 Petritsi str.

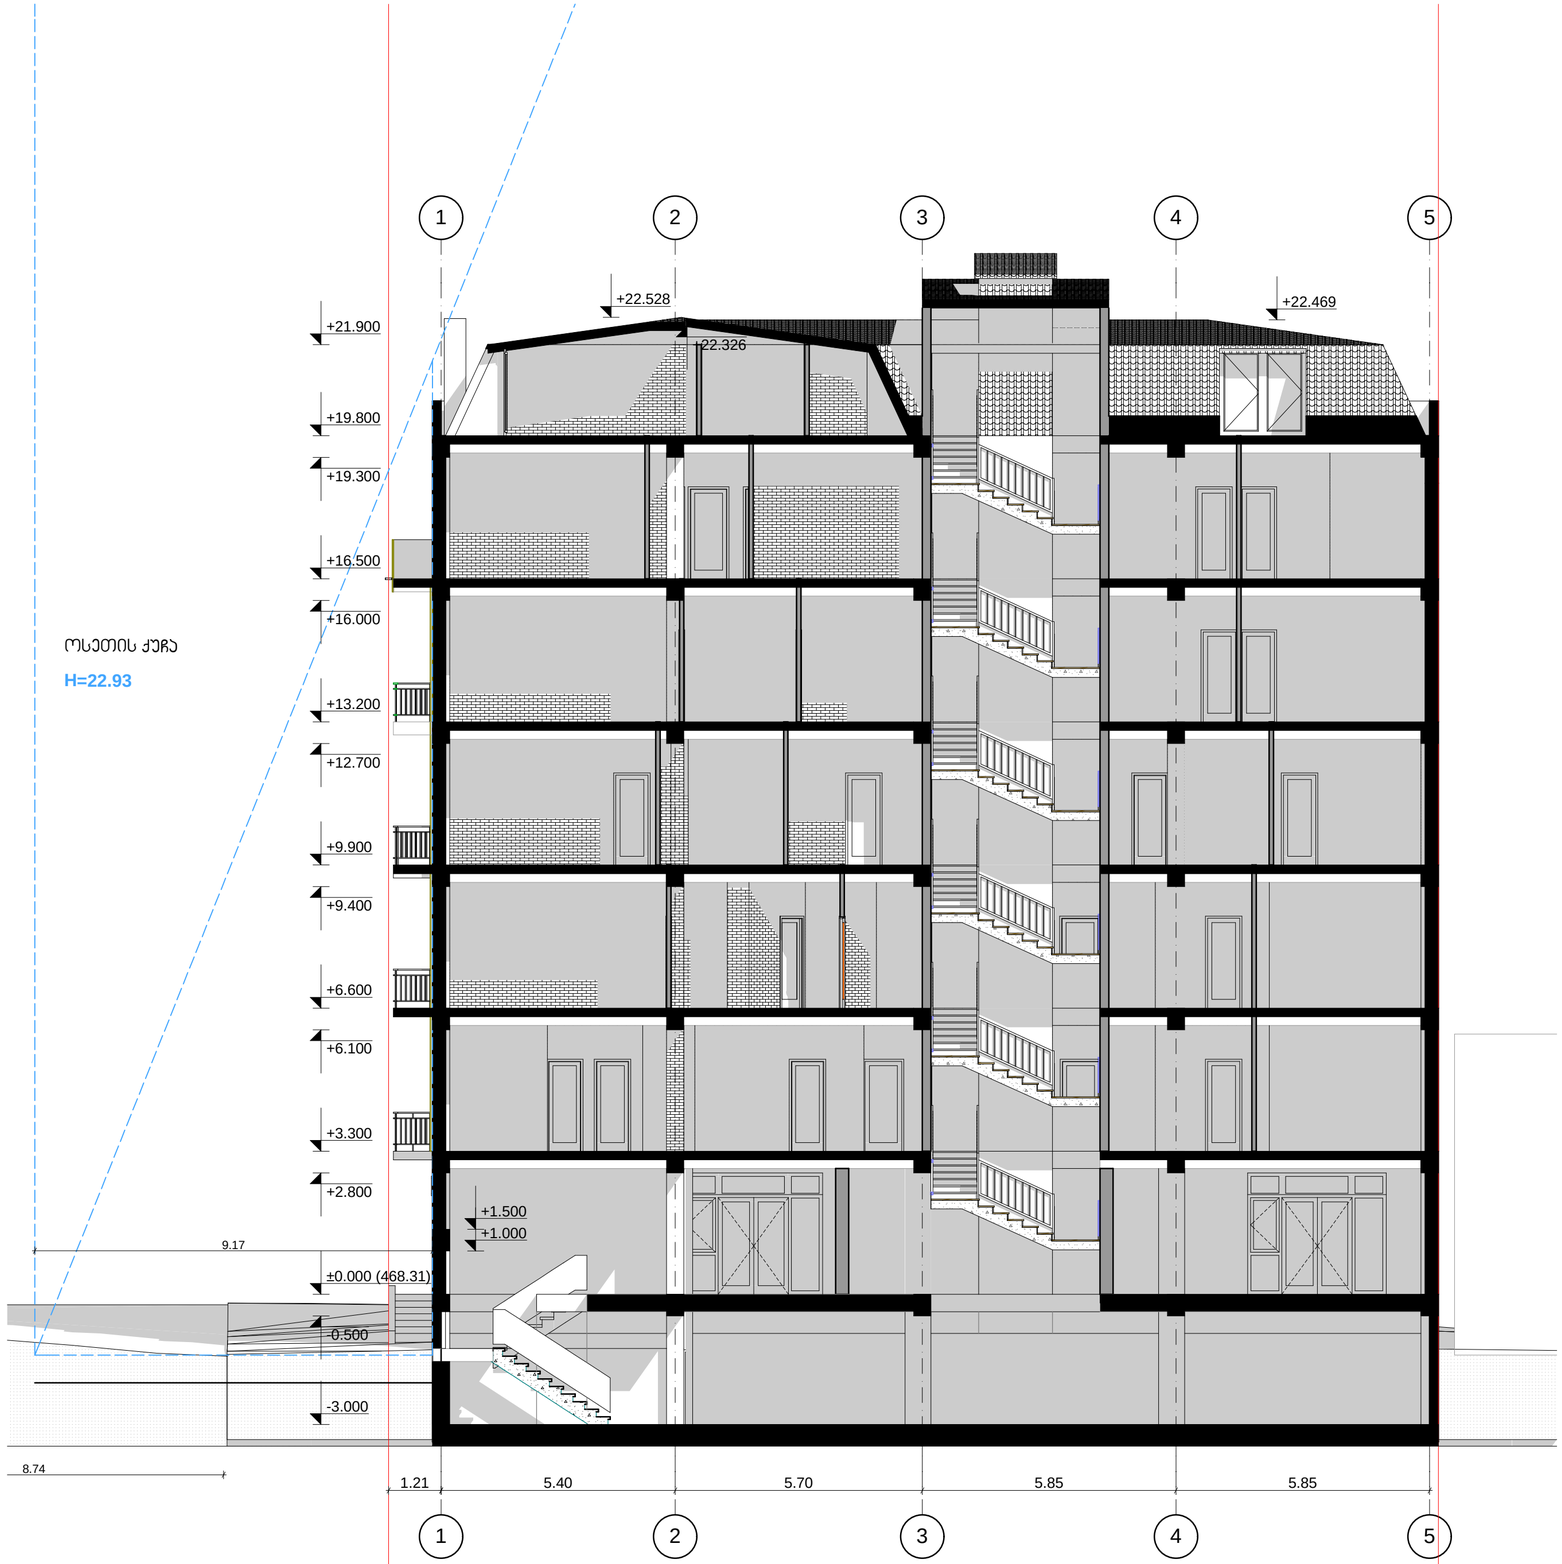

ოსეთის ქუჩა

H=22.93

პროექტის დასახელება:

დაბალი ინტენსივობის არავალობინი საცხოვრებელი სახლი

ს.ს:

ნახაზის დასახელება:

ჭრილი02-2

მასშტაბი:
1:100

ფორმატი
A 2

შენიშვნები და პირობითი აღნიშვნები:

მიწის ნაკვეთის საკადასტრო საზღვარი

დირექტორი:
ე.ნონარია

მთავარი არქიტექტორი:
ე.ნონარია

შ.პ.ს "კონსტუდიო"
ქ. თბილისი, პეტრიწის ქ.
№ 12,

"konstudio" ltd
Tbilisi,# 12 Petritsi str.