ფასადი 1–5 ღერძებში

მასშტაბი 1:100

განაშენიანების რეგულირების ხაზი

ორგანიზაცია	შპს „სან-სიტი„
დირექტორი	ც. ცოტაძე
ავტორი	ს. აბრამიძე
თანაავტორი	პ. ბერძენიშვილი

ფასადი 5–1 ღერძებში

მასშტაბი 1:100

განაშენიანების რეგულირების ხაზი

ორგანიზაცია	შპს „სან-სიტი„
დირექტორი	ც. ცოტაძე
ავტორი	ვ. ბერიძე
თანაავტორი	ქ. ქრისტინე
	ნ. აბესაძე

ფასადი ბ–ა ღერძებში

მასშტაბი 1:100

განაშენიანების რეგულირების ხაზი

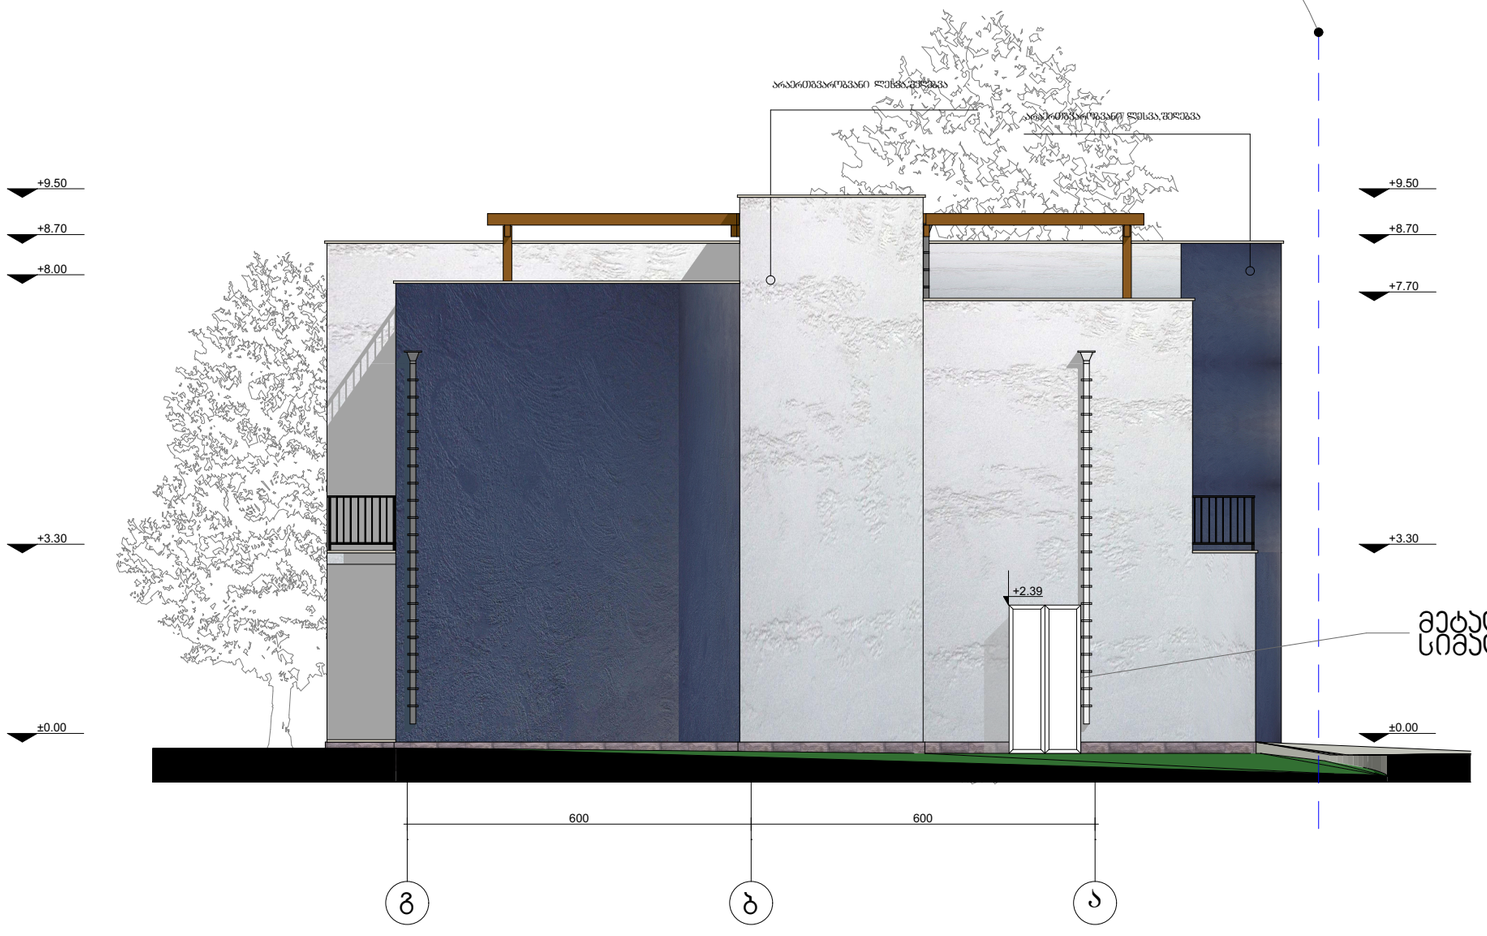

ორგანიზაცია	შპს „სან-სიტი„
დირექტორი	ცოტაძე
ავტორი	
თანაავტორი	კ. ქოქობაძე

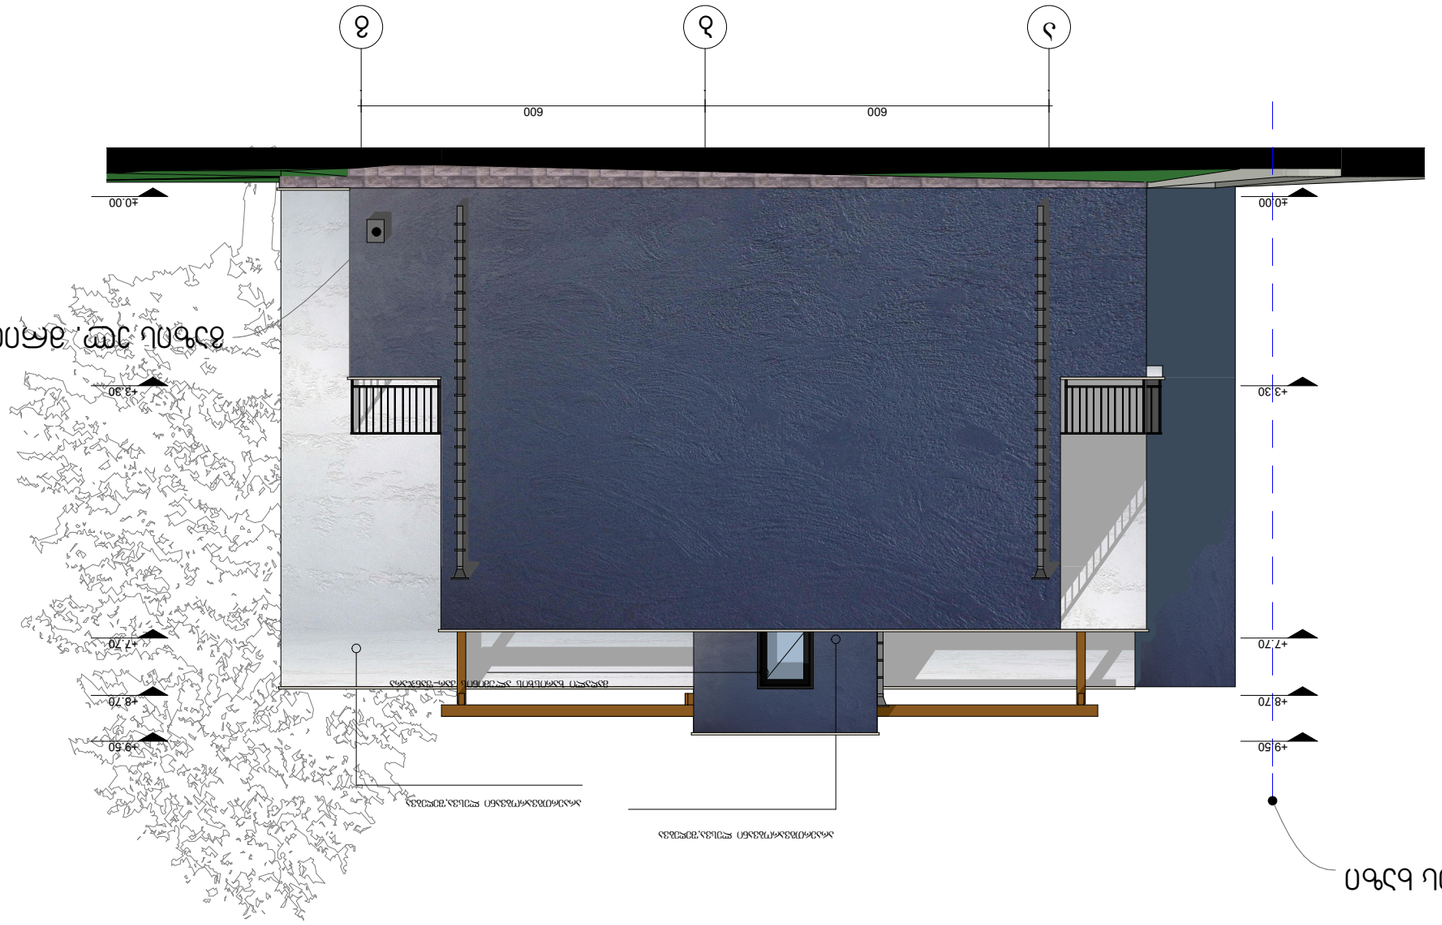

GSPublisherVersion 0.0.100.100

a b g

±0.00

+3.30

+7.70

+8.70

+9.50

±0.00

+3.30

+7.70

+8.70

+9.50

600 600

განაშენიანების რეგულირების ხაზი

არაერთგვარობვანი ლესვა,შეღებვა
არაერთგვარობვანი ლესვა,შეღებვა

ფასადი ა-გ ღერძებში
მასშტაბი 1:100

კ. აბულაძე

ვ. ცოტაძე

ორგანიზაცია შპს ,,სან-სიტი,,

დირექტორი
ავტორი
თანაავტრი კ. ურუშაძე

გაზის ელ. მრიცხველის ყუთი

მაღალი ხარისხის ალუმინის კარ-ფანჯარა