

მრავალბინიანი
სახლი ღყალტუბოს ქუჩაზე

ექსპლიკაცია

ჭრილი 1-1

შენიშვნა:
შენობის 0.000 ნიშნული
შეესაბამება აბსოლიტური
ნიშნულის 411.53 მ.

დამკვეთი	

საპროექტო ობიექტის მისამართი

ქ. თბილისი, წყალტუბოს ქუჩა

დირექტორი	ა. ნუცუბიძე		
პრ. ავტორი	გ. ჯაფარიძე		
შეასრულა			

სტადია	ფურც.	თარიღი	მასშტაბი	ფორმატი
პრ. შპ.		13.06.2015	1 : 250	A 3

შპს
ბონა დეა და კომპანია

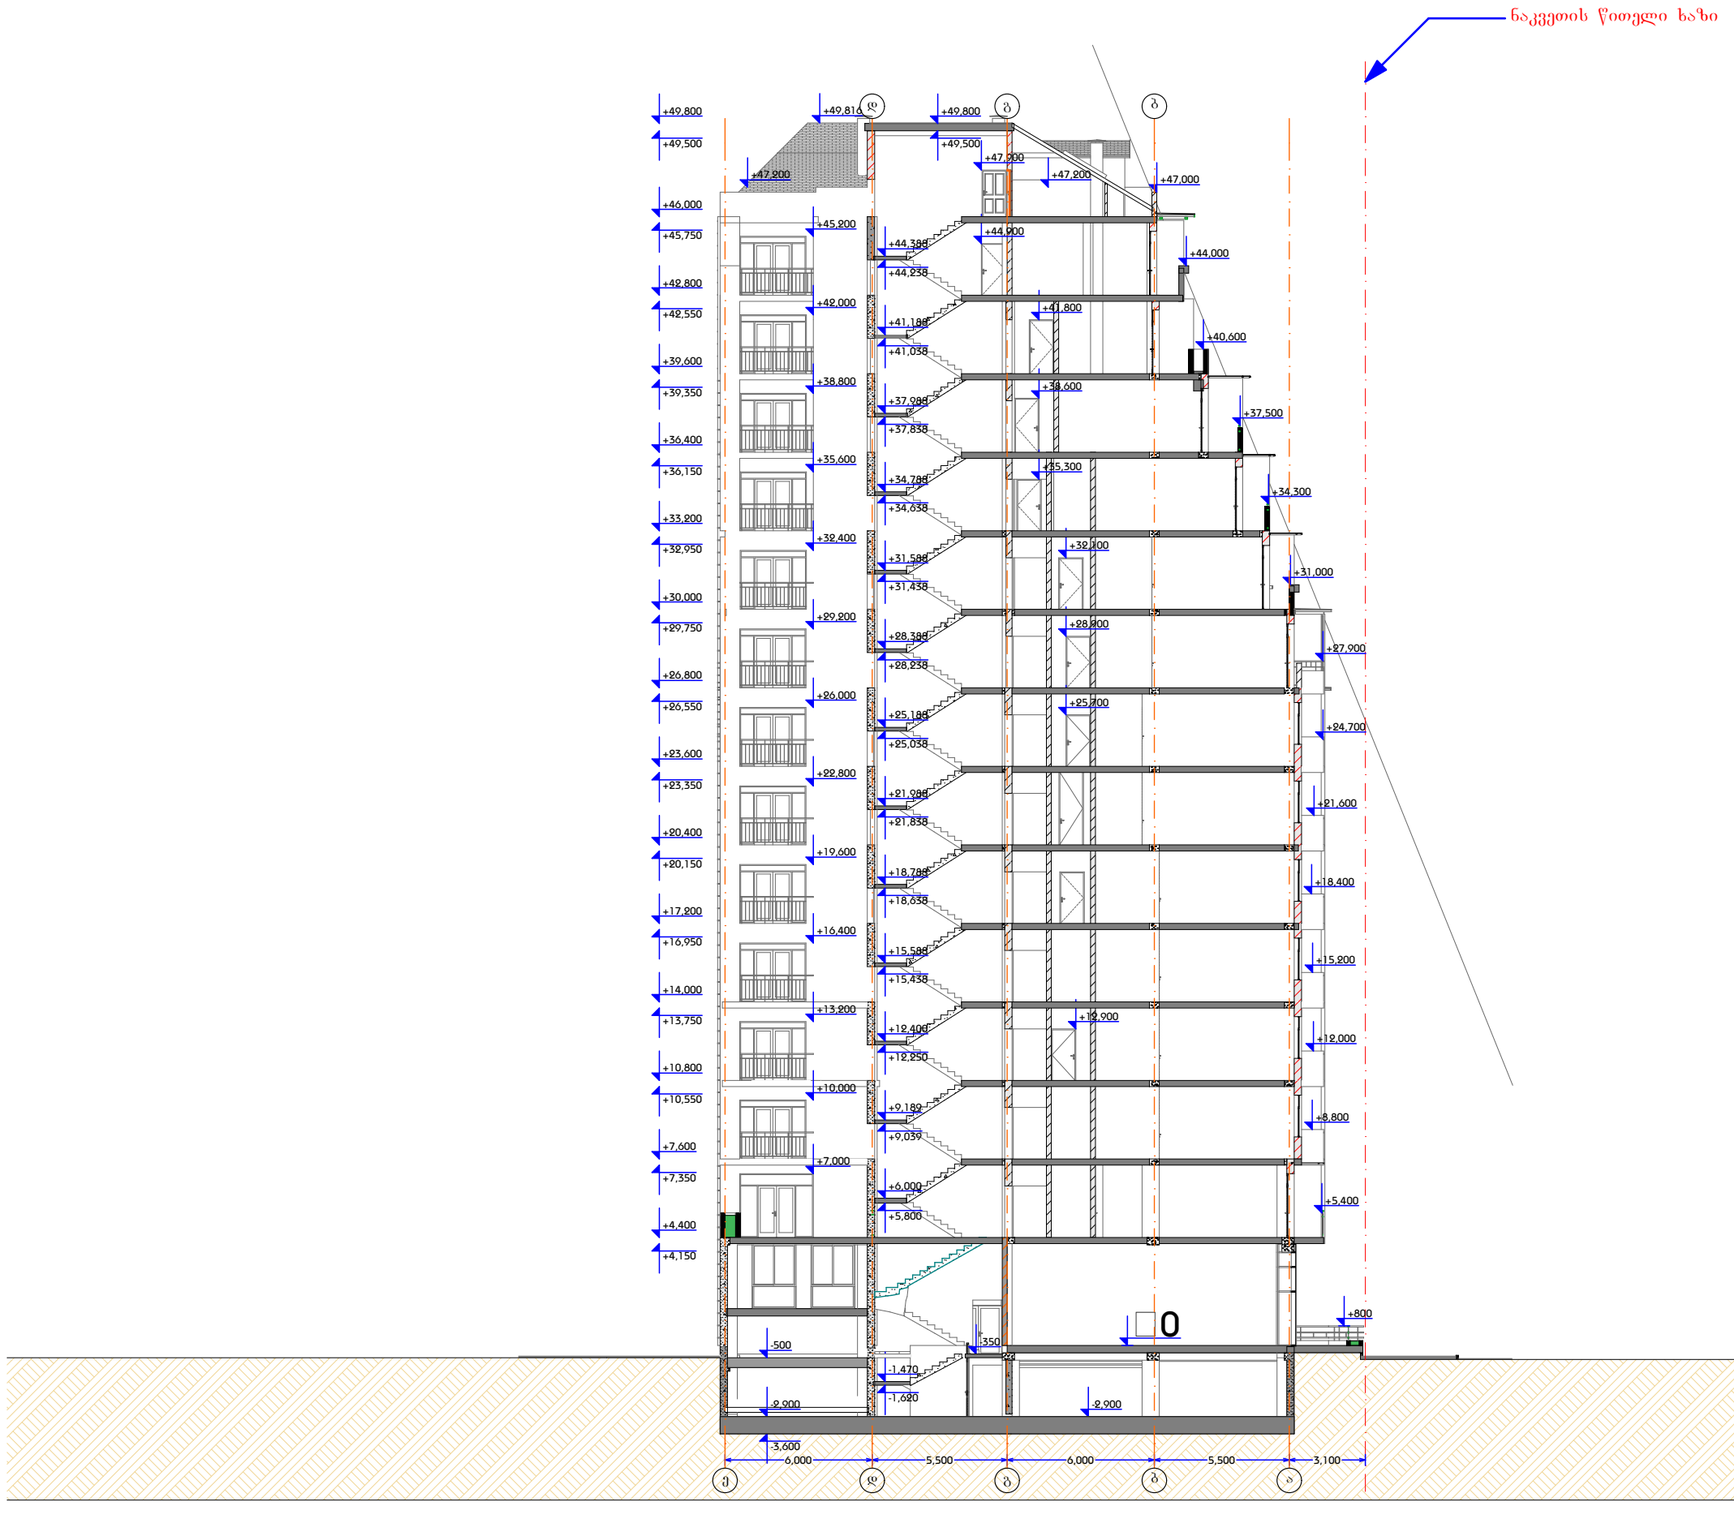

მრავალბინიანი სახლი ყაყალტუბოს ქუჩაზე

ექსპლიკაცია

ჭრილი 2-2

შენიშვნა:
შენობის 0.000 ნიშნული
შეესაბამება აბსოლიტური
ნიშნულის 411.53 მ.

დამკვეთი	

საპროექტო ობიექტის მისამართი

ქ. თბილისი, ყაყალტუბოს ქუჩა

დირექტორი	ა. ნიკუბაძე		
პრ. ავტორი	გ. ჯაფარიძე		
შეასრულა			

სტადია	ფურც.	თარიღი	მასშტაბი	ფორმატი
პრ. შპ.		13.06.2015		A3

შპს
ბონა დეა და კომპანია

1 : 250