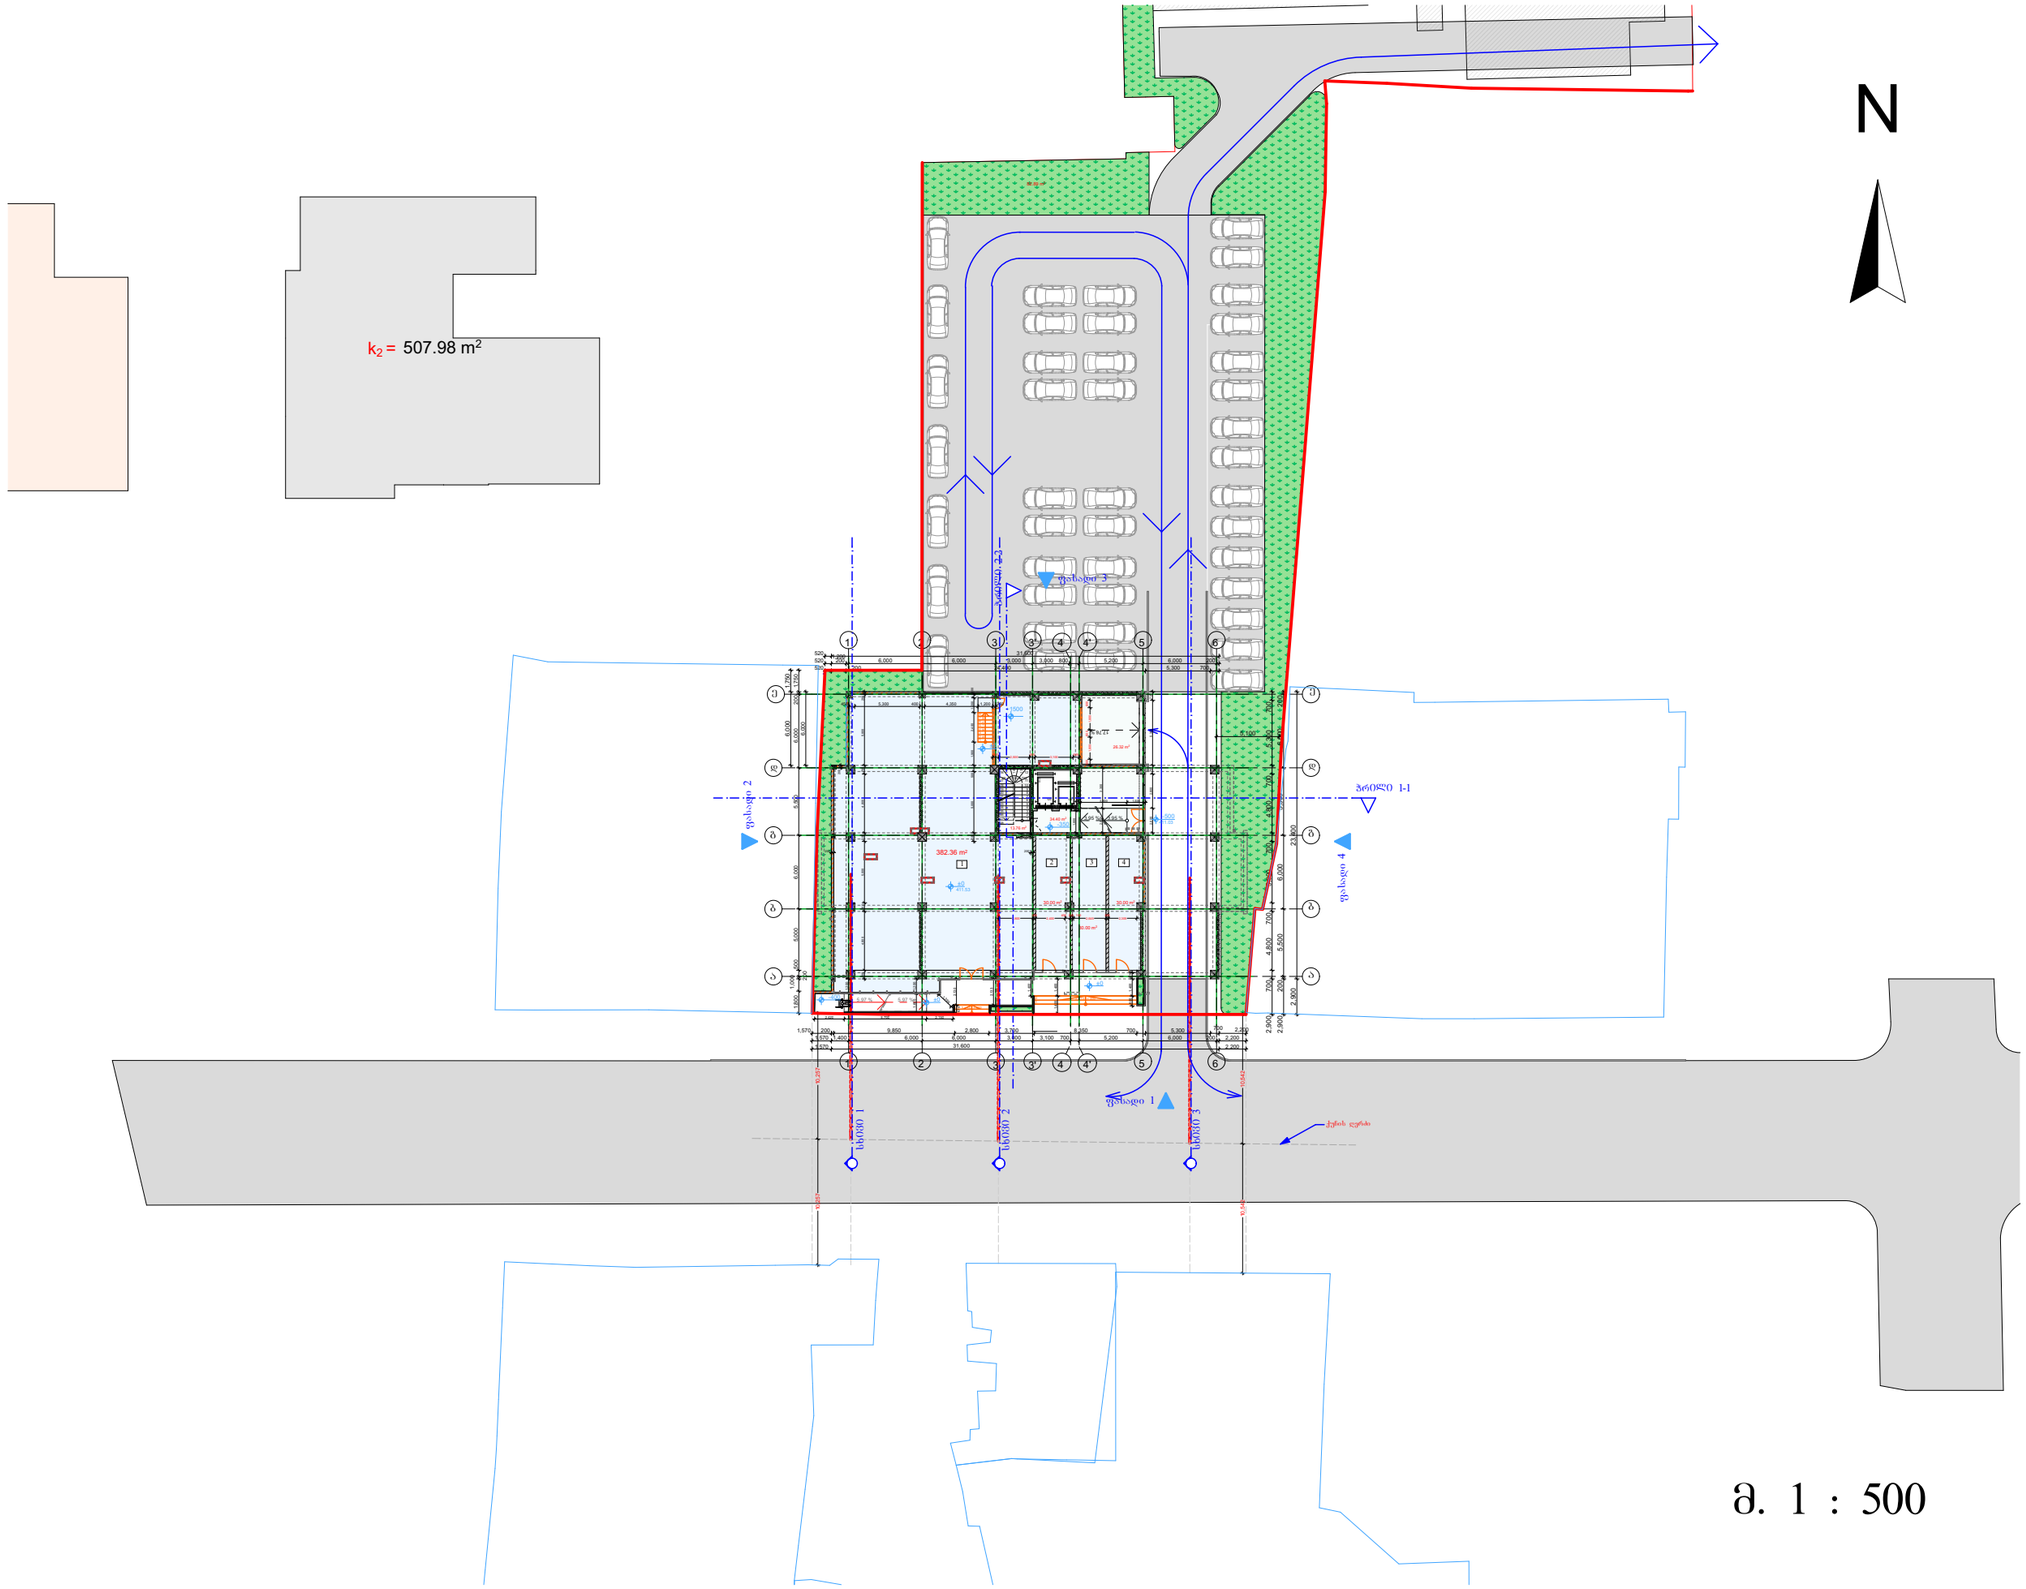


მ. 1 : 500

მრავალბინიანი სახლი წყალტუბოს ქუჩაზე

ექსპლიკაცია

გენგეგმა

0.000 ნიშნული

შენიშვნა:
შენობის 0.000 ნიშნული შეესაბამება აბსოლიტურ ნიშნულის 411.53 მ.

დამკვეთი	


საპროექტო ობიექტის მისამართი

ქ. თბილისი, წყალტუბოს ქუჩა

დირექტორი	ა. ნიკუბაძე	
პრ. ავტორი	ბ.ფურცელაძე	
შეასრულა		

სტადია	ფურც.	თარიღი	მასშტაბი	ფორმატი
პრ. შპ.		13.06.2015		A 3

შპს
გონა დეა და კომპანია

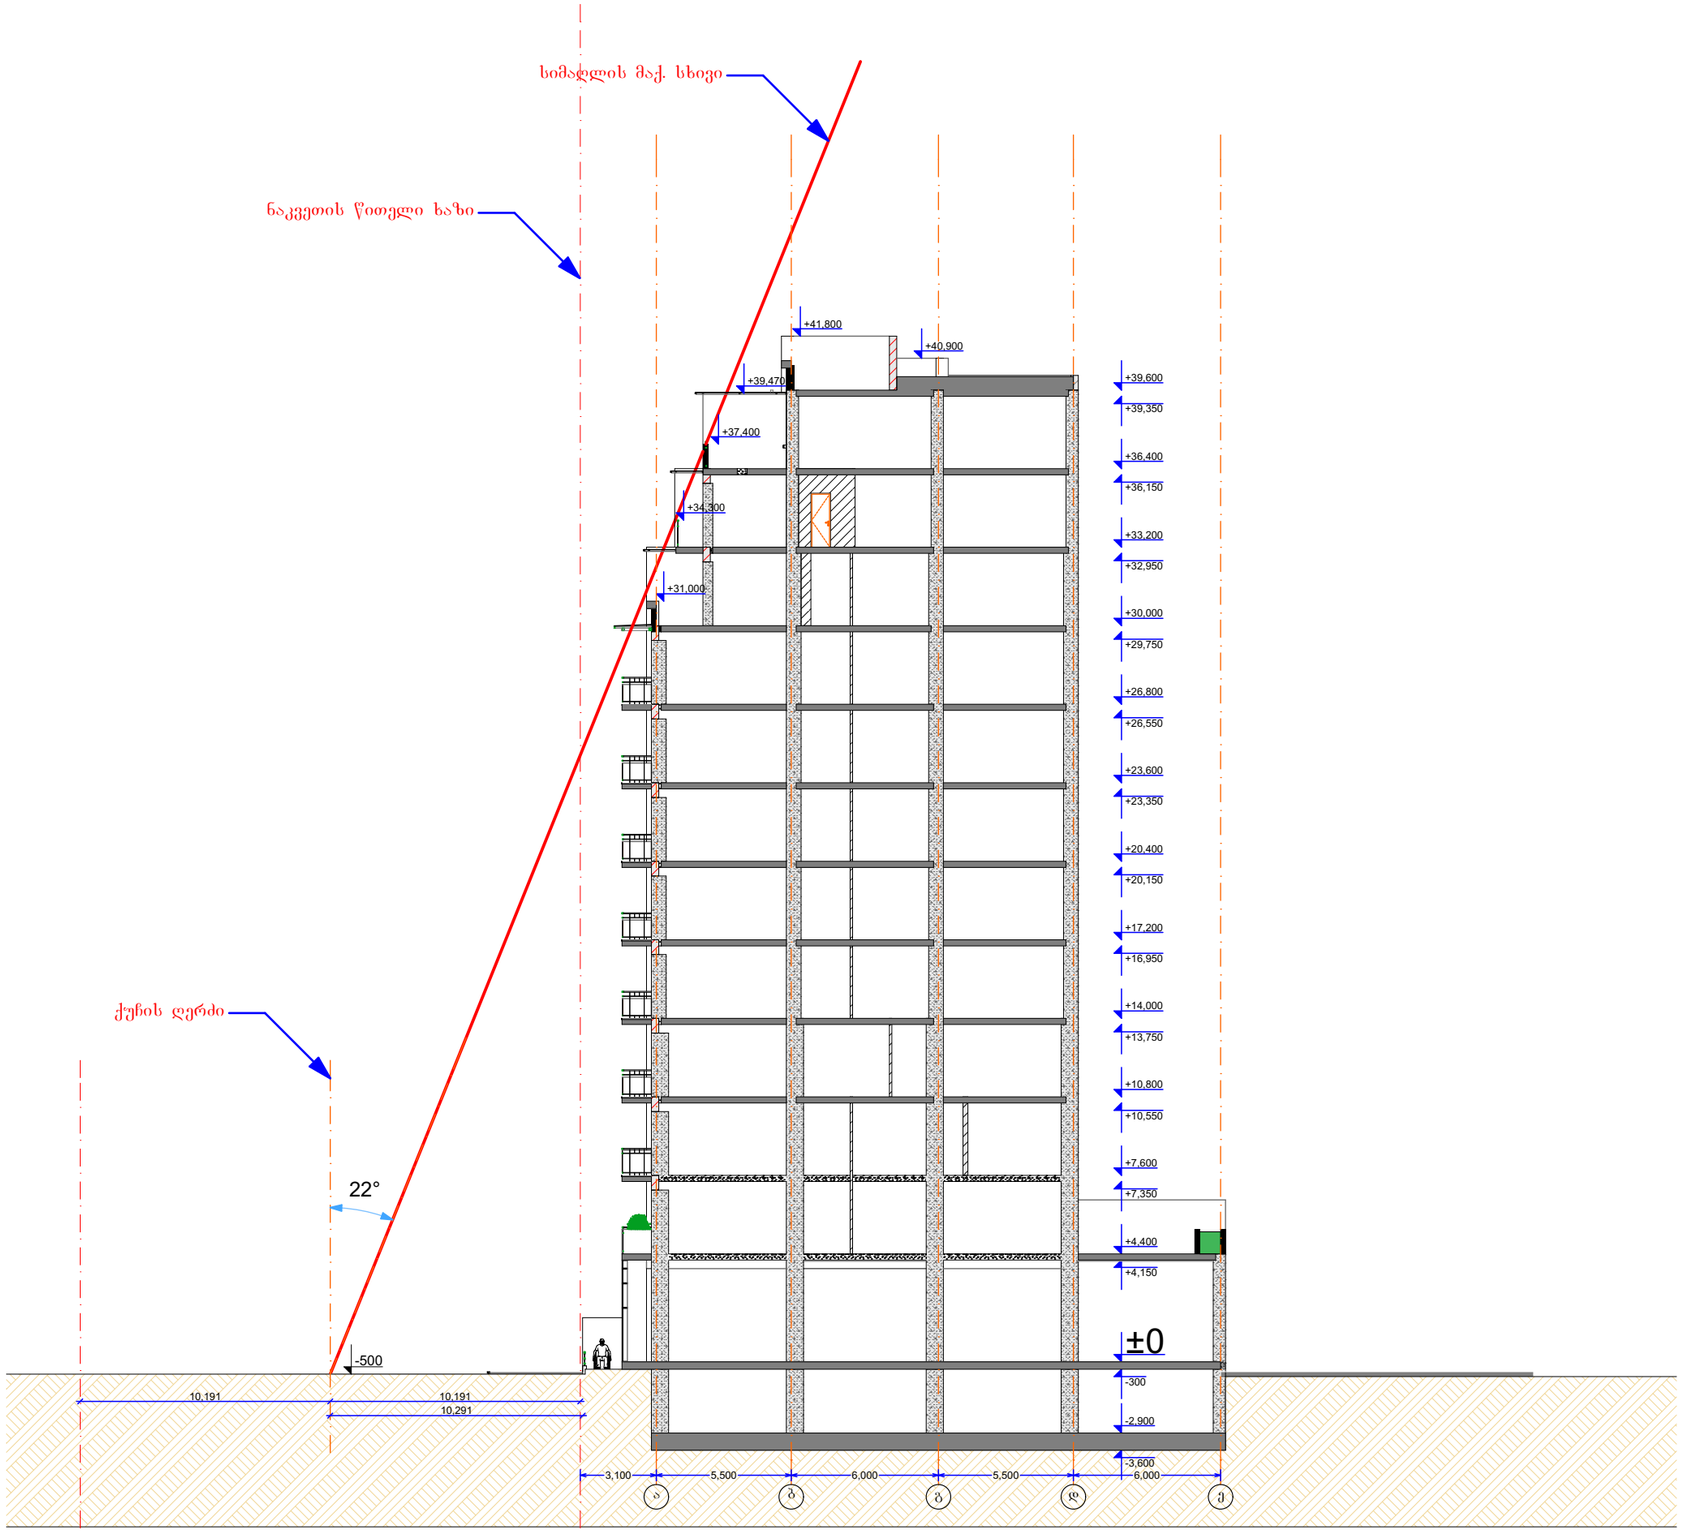

მრავალბინიანი
სახლი ყყალტუბოს ქუჩაზე

ექსპლიკაცია

სხივის ჭრილი 1-1

შენიშვნა:
შენობის 0.000 ნიშნული
შეესაბამება აბსოლიტურ
ნიშნულის 411.53 მ.

დამკვეთი	


საპროექტო ობიექტის მისამართი

ქ. თბილისი, ყალტუბოს ქუჩა

დირექტორი	ქ. ნუცუბიძე	
პრ. ავტორი	გ.ჯურგუთის	
შეასრულა		

სტადია	ფურც.	თარიღი	მასშტაბი	ფორმატი
პრ. შპ.		13.06.2015		A 3

შპს
ბონა დეა და კომპანია

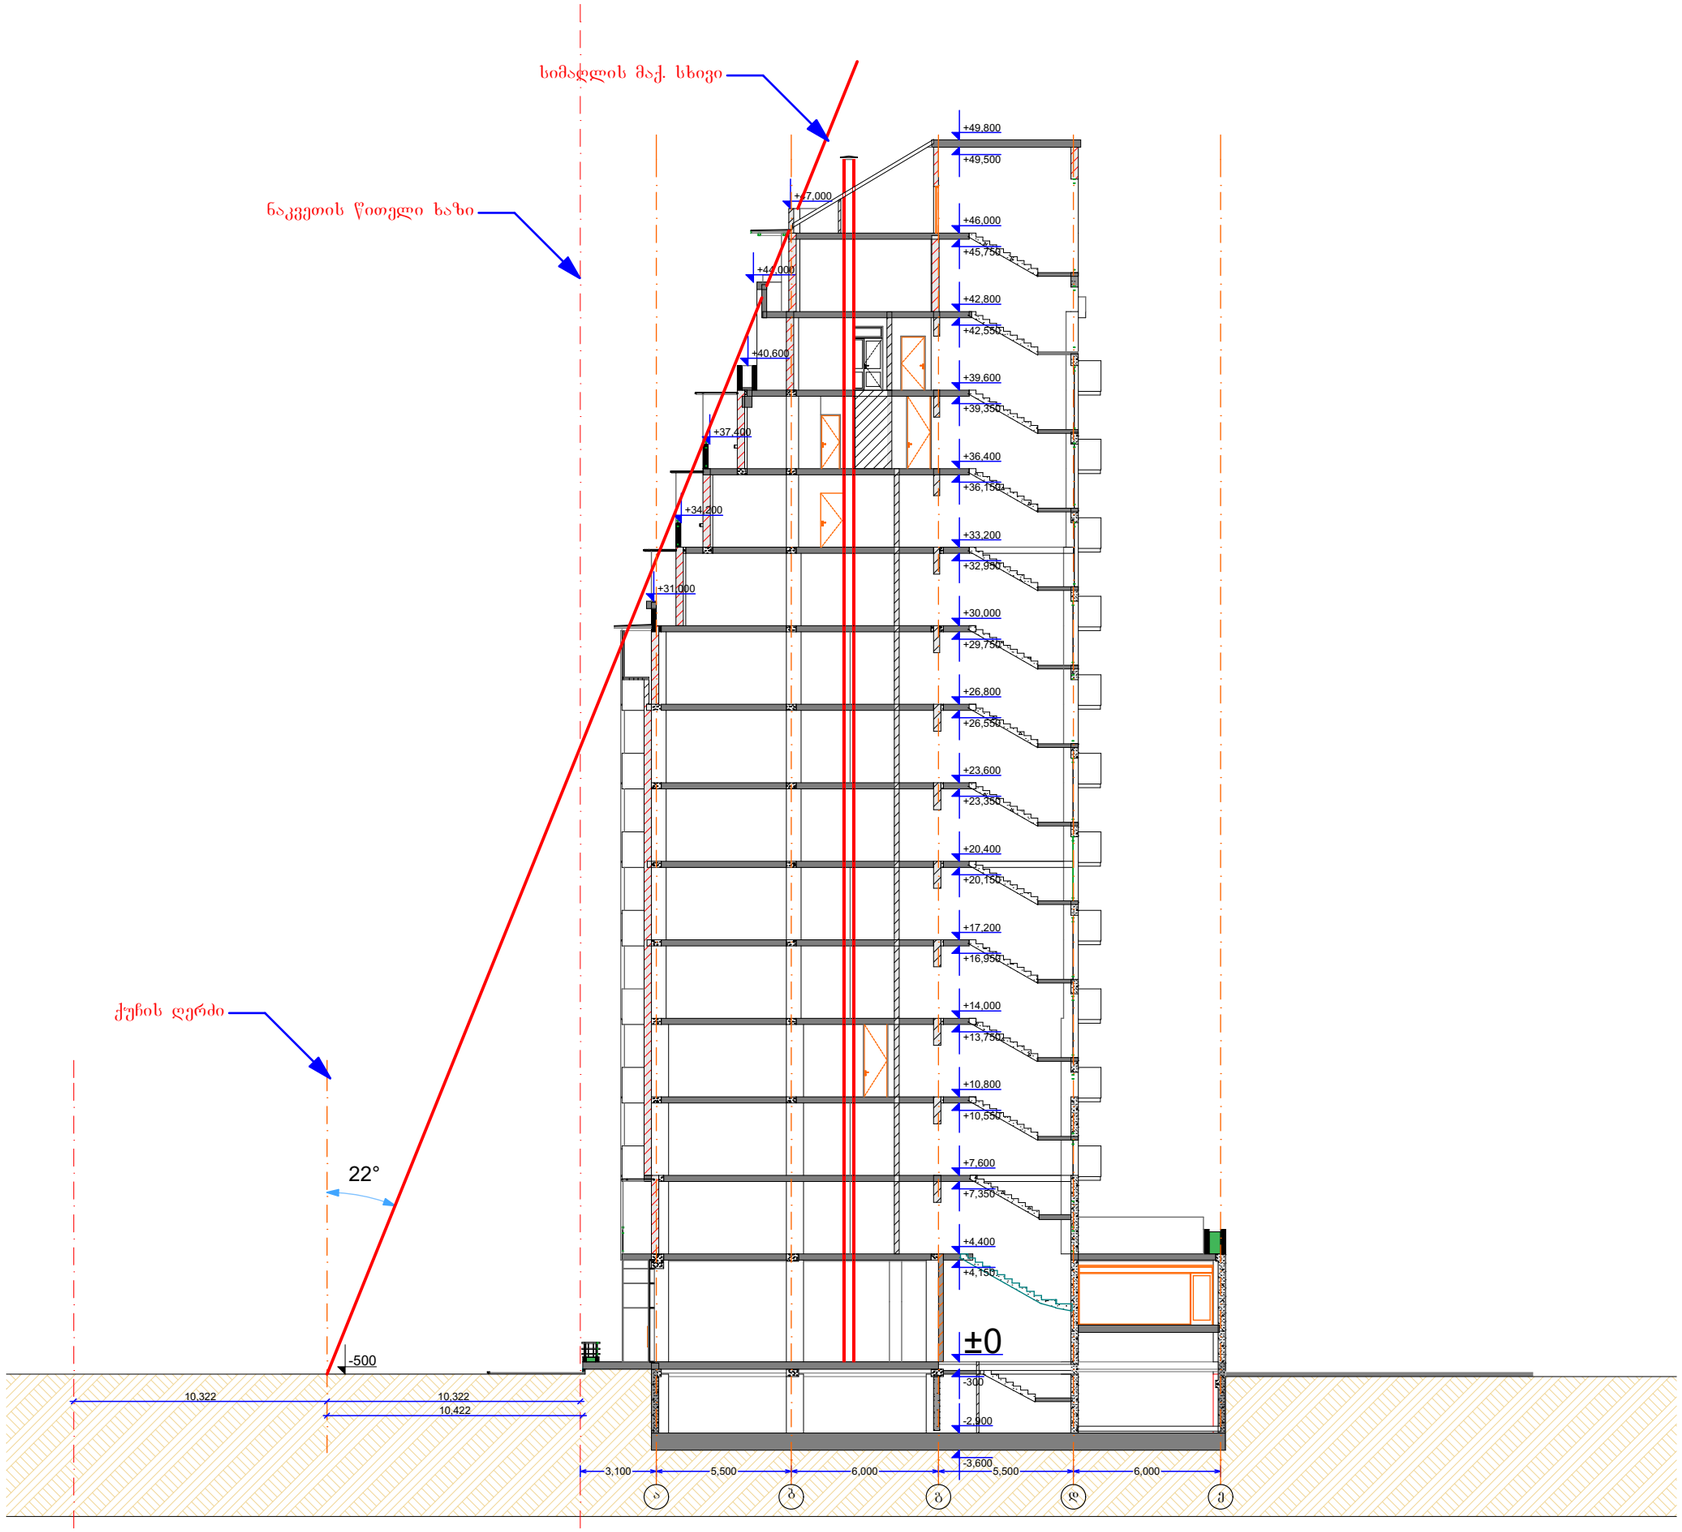

მრავალბინიანი
სახლი ყყალტუბოს ქუჩაზე

ექსპლიკაცია

სხივის ჭრილი 2-2

შენიშვნა:
შენობის 0.000 ნიშნული
შეესაბამება აბსოლიტური
ნიშნულის 411.53 მ.

დამკვეთი	


საპროექტო ობიექტის მისამართი

ქ. თბილისი, წყალტუბოს ქუჩა

დირექტორი	ა. ნიკუბაძე		
პრ. ავტორი	გ.ბურჯანაძე		
შესრულა			

სტადია	ფურც.	თარიღი	მასშტაბი	ფორმატი
პრ. შპ.		13.06.2015		A 3

შპს
ბონა დეა და კომპანია

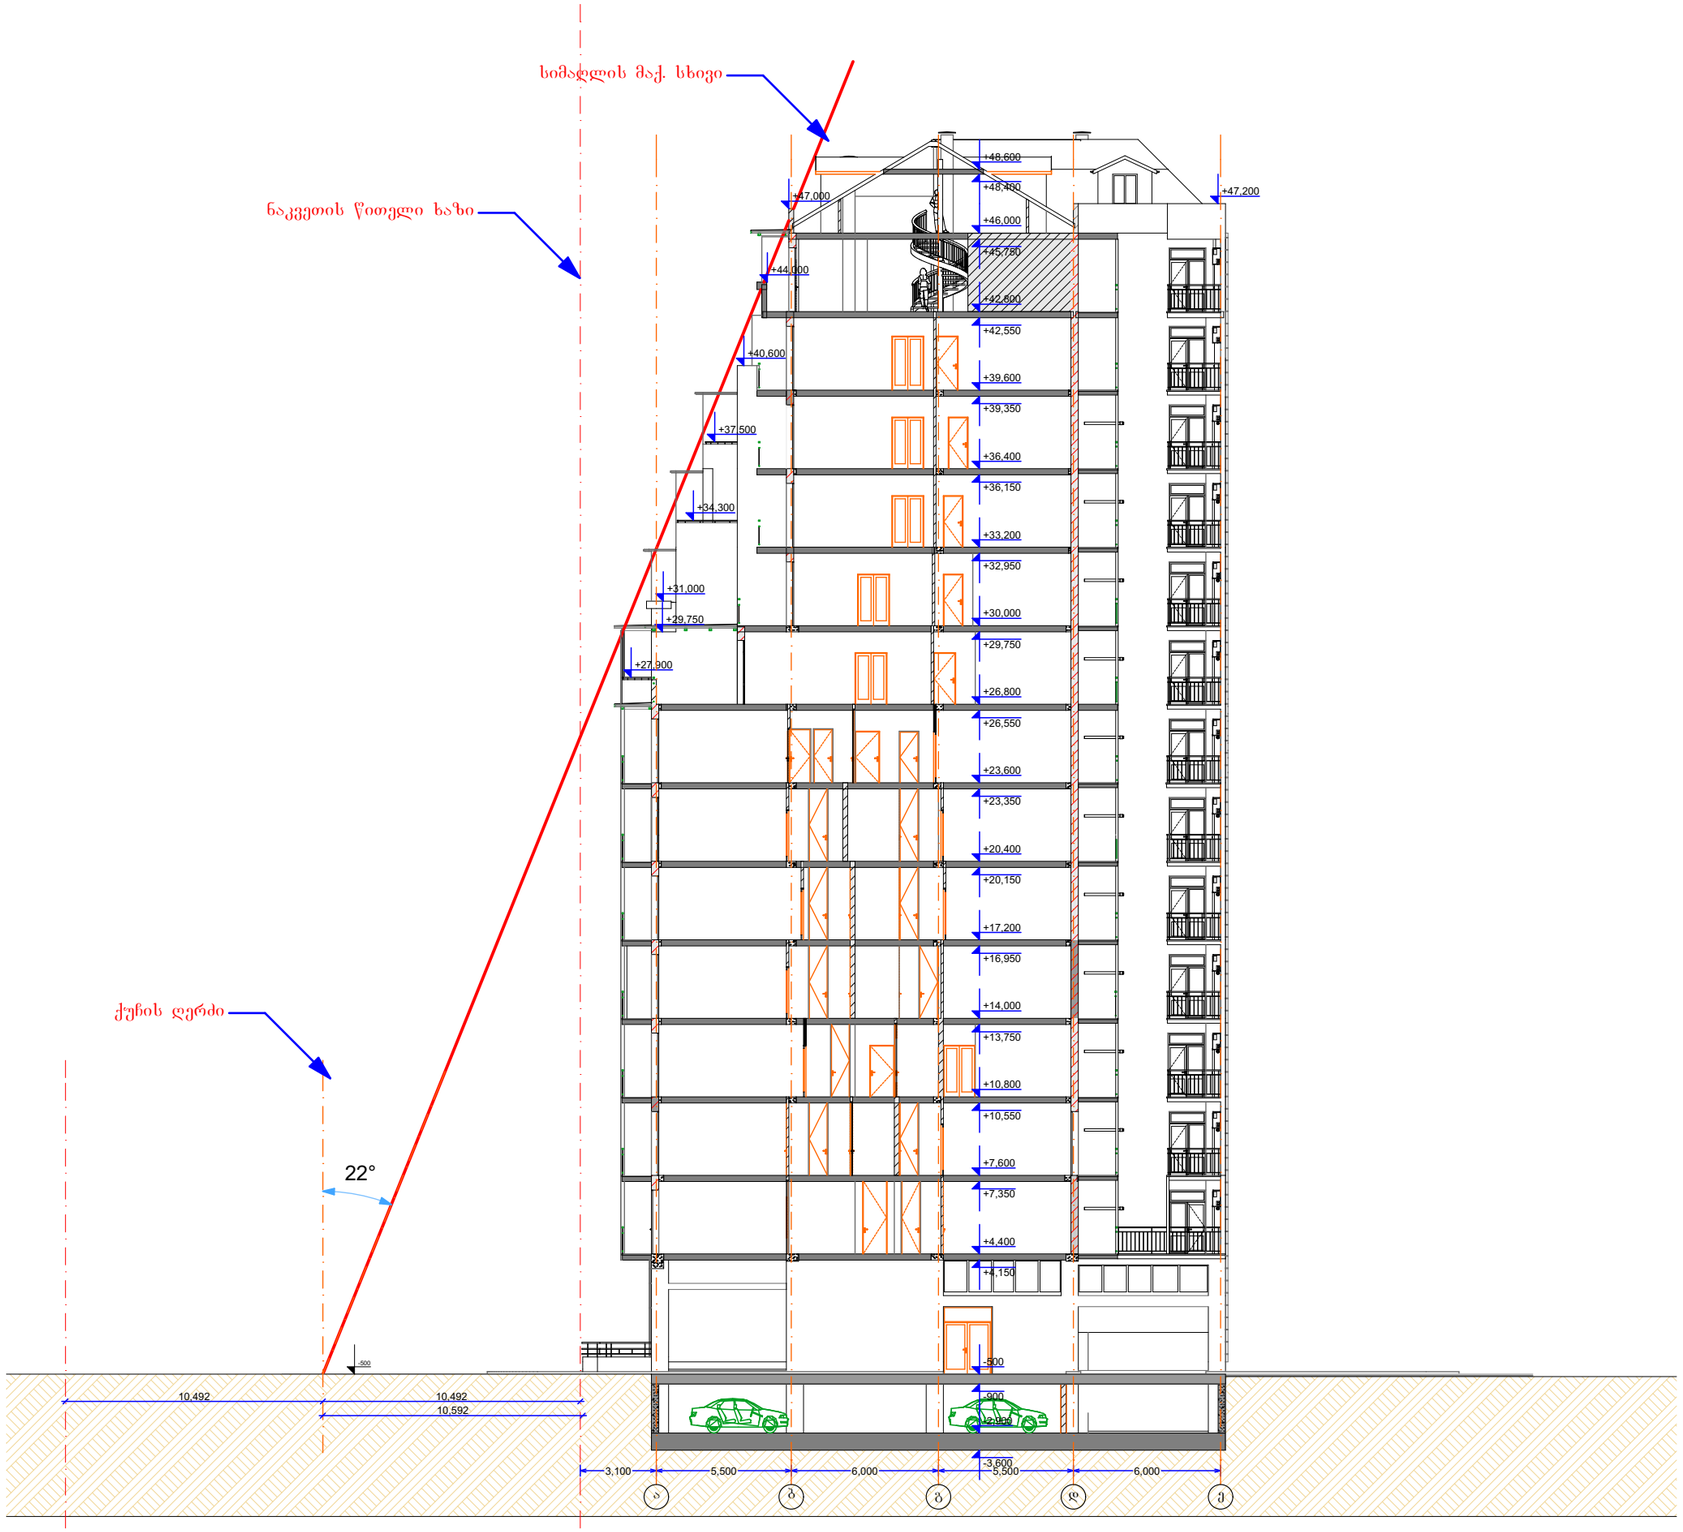

მრავალბინიანი
სახლი წყალტუბოს ქუჩაზე

ექსპლიკაცია

სხივის ჭრილი 3-3

შენიშვნა:
შენობის 0.000 ნიშნული
შეესაბამება აბსოლიტურ
ნიშნულის 411.53 მ.

დამკვეთი	

საპროექტო ობიექტის მისამართი

ქ. თბილისი, წყალტუბოს ქუჩა

დირექტორი	ა. ნიკუბაძე		
პრ. ავტორი	გ.ბურგუთაძე		
შეასრულა			

სტადია	ფურც.	თარიღი	მასშტაბი	ფორმატი
პრ. შპ.		13.06.2015		A 3

შპს
ბონა დეა და კომპანია