გეგმა -3.700 ნ.-ზე
მ.1:150

არსებული შენობა 2-ის კონტური

არსებული შენობა 1-ის კონტური

მშენებარე მრავალბინიანი საცხოვრებელი სახლის კონტური (ბ ბლოკი)

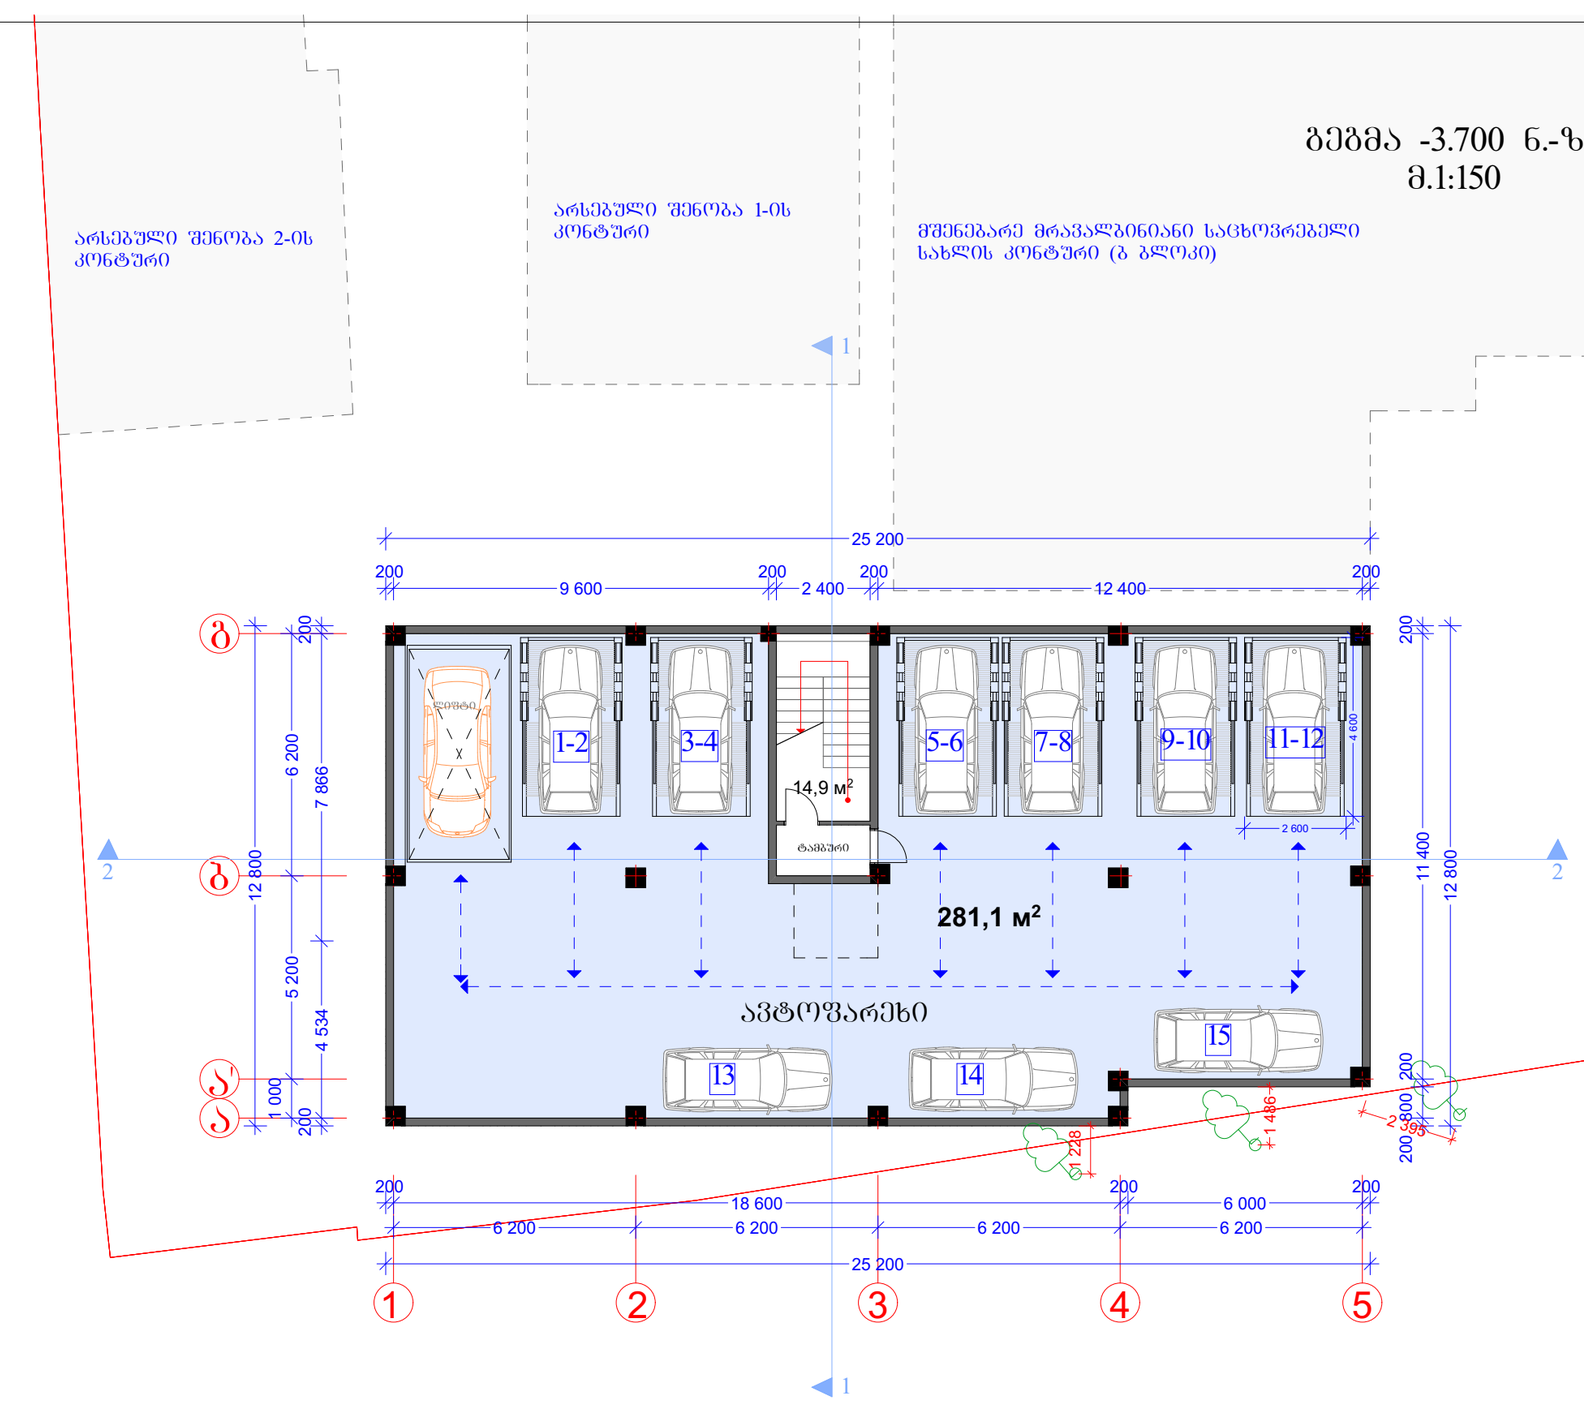



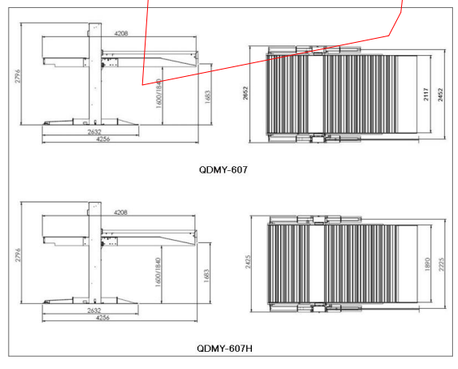

შენიშვნა:
მიწისქვეშა ავტოსადგომში გათვალისწინებულია ავტომობილების ელექტრო-მექანიკური ამწე (6 ამწე, თითო 2 ა/მ-სთვის)

დირექტორი	მ. რევაზიშვილი		დამკვეთი	სტადია	ფურც.	თარიღი	მასშტაბი
პრ. ავტორები	მ. რევაზიშვილი		შპს "ეიმ ბილდინგ"	პრ.		16.12.16	1:150
			ქ.თბილისი, თემქის დასახლება X კვარტალი, ანაპის 414 დივიზიის ქ. №39				
დაამუშავა	რ. მხითარიანი			შ.პ.ს. "არქ-დიზაინ პროექტი" თბილისი, უზნაძის №12 ტელ: 5 77 474 293			
	დ. ჭარდავა						
კონსტრუქტორი	მ. მეძვაბიშვილი						

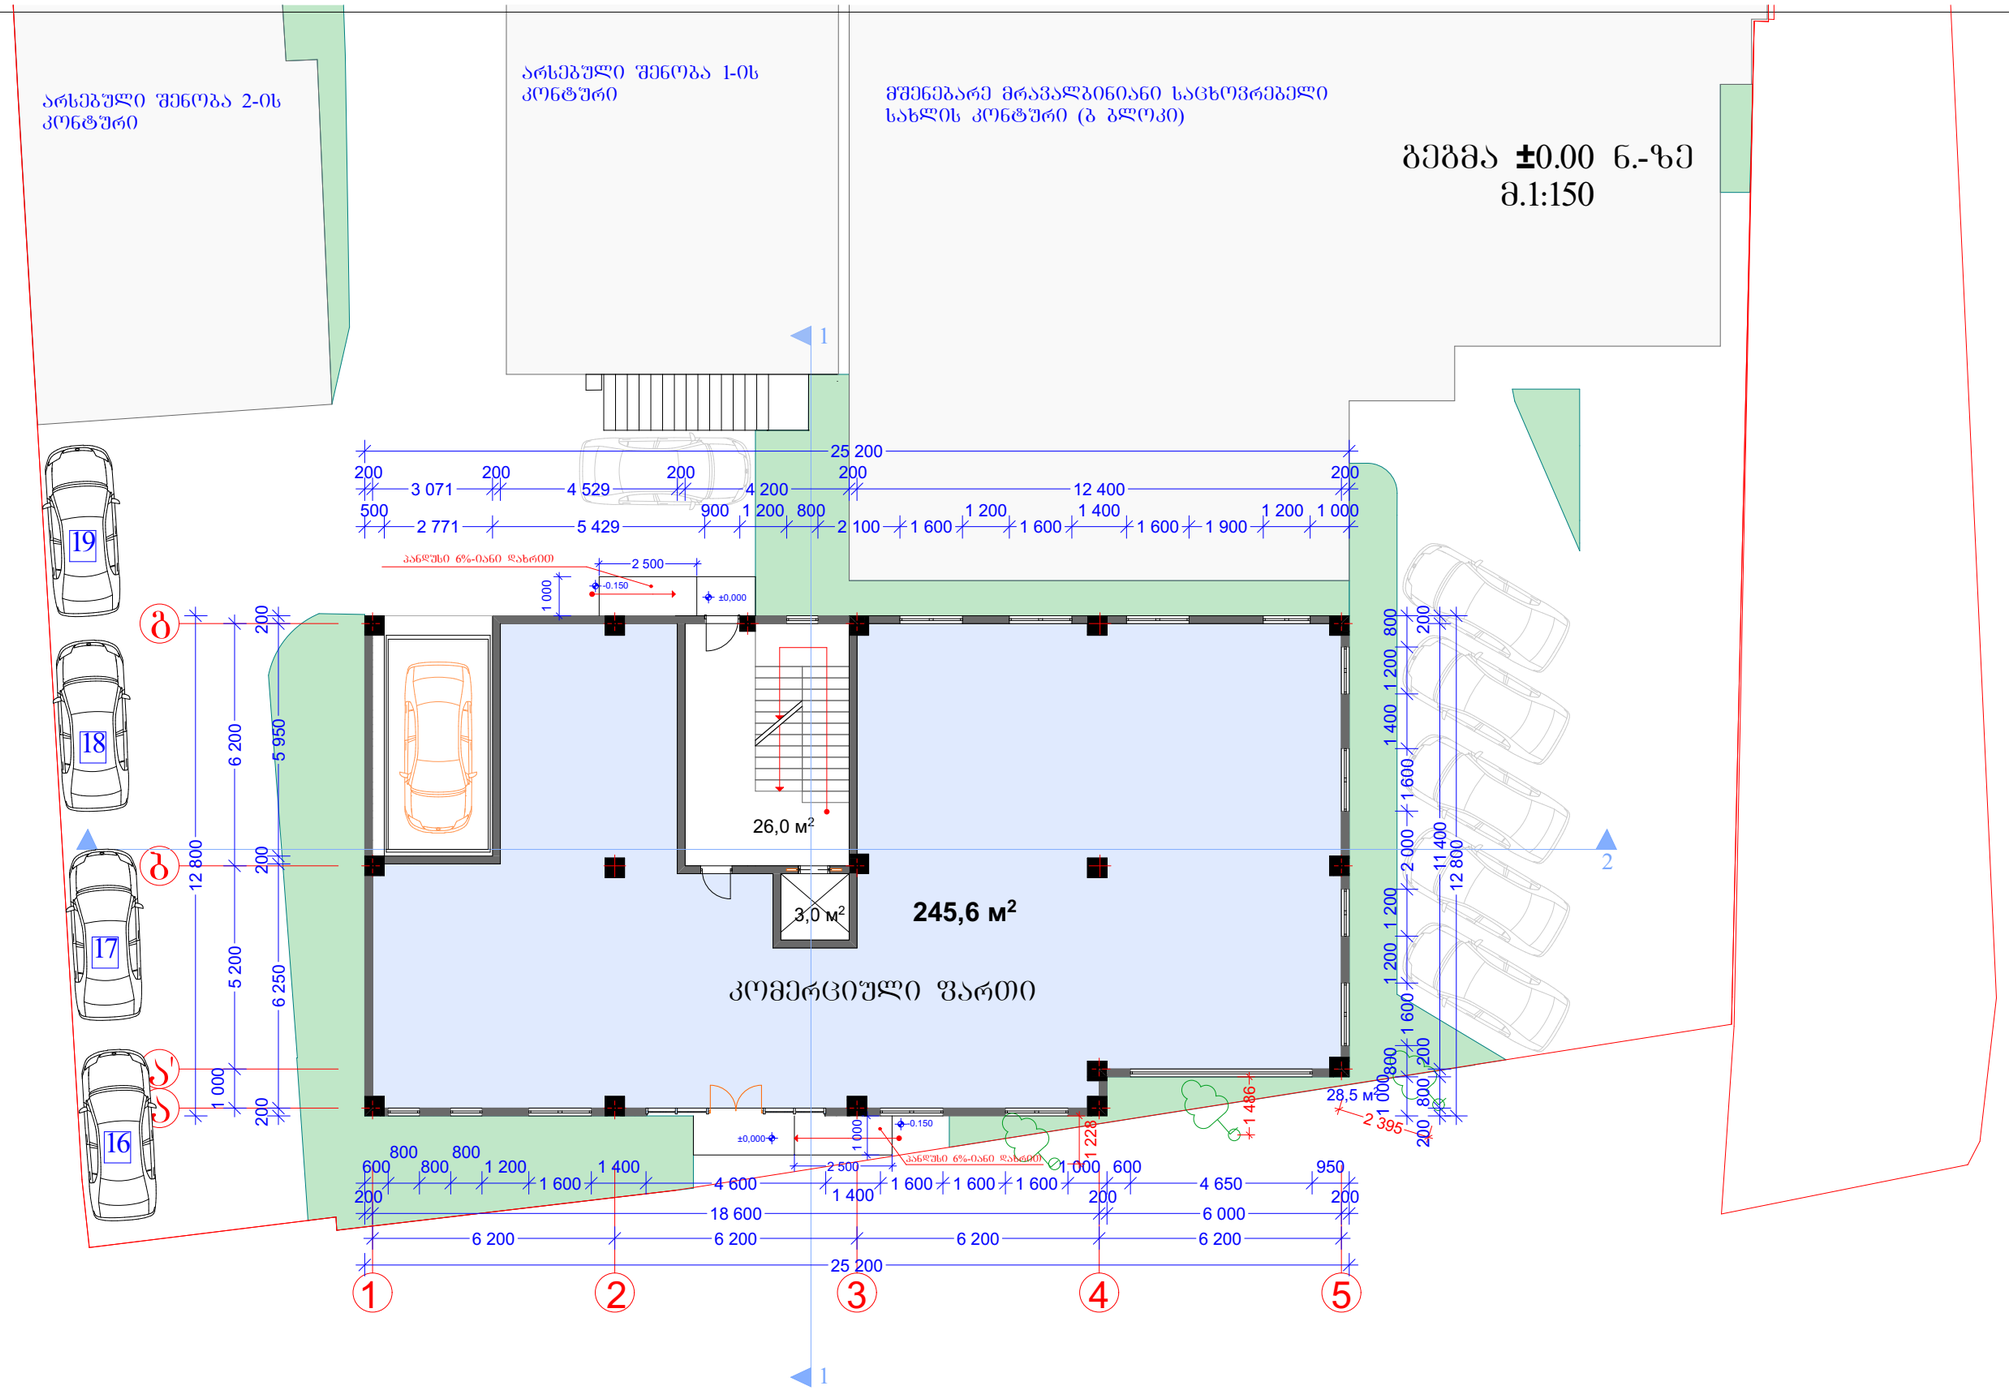

გეგმა ±0.00 ნ.-ზე
მ.1:150

31

316.4 მ²

32

301.7 მ²

დირექტორი	მ. რევაზიშვილი		დამკვეთი	სტადია	შრც.	თარიღი	მასშტაბი
პრ. ავტორები	მ. რევაზიშვილი		შპს "ეიმ ბილდინგ"	პრ.		16.12.16	1:150
			ქ.თბილისი, თემქის დასახლება X კვარტალი, ანაპის 414 დივიზიის ქ. №39	შ.პ.ს. "არქ-დიზაინ პროექტი" თბილისი, უზნაძის №12 ტელ: 5 77 474 293			
დაამუშავა	რ. მხითარიანი						
	დ. ჭარდავა						
კონსტრუქტორი	მ. მეძვაბიშვილი						

არსებული შენობა 2-ის კონტური

არსებული შენობა 1-ის კონტური

მშენებარე მრავალბინიანი საცხოვრებელი სახლის კონტური (ბ ბლოკი)

ბეშმა +4.200 ნ.-ზე
მ.1:150

გათბობა-კონდიცირების სისტემა

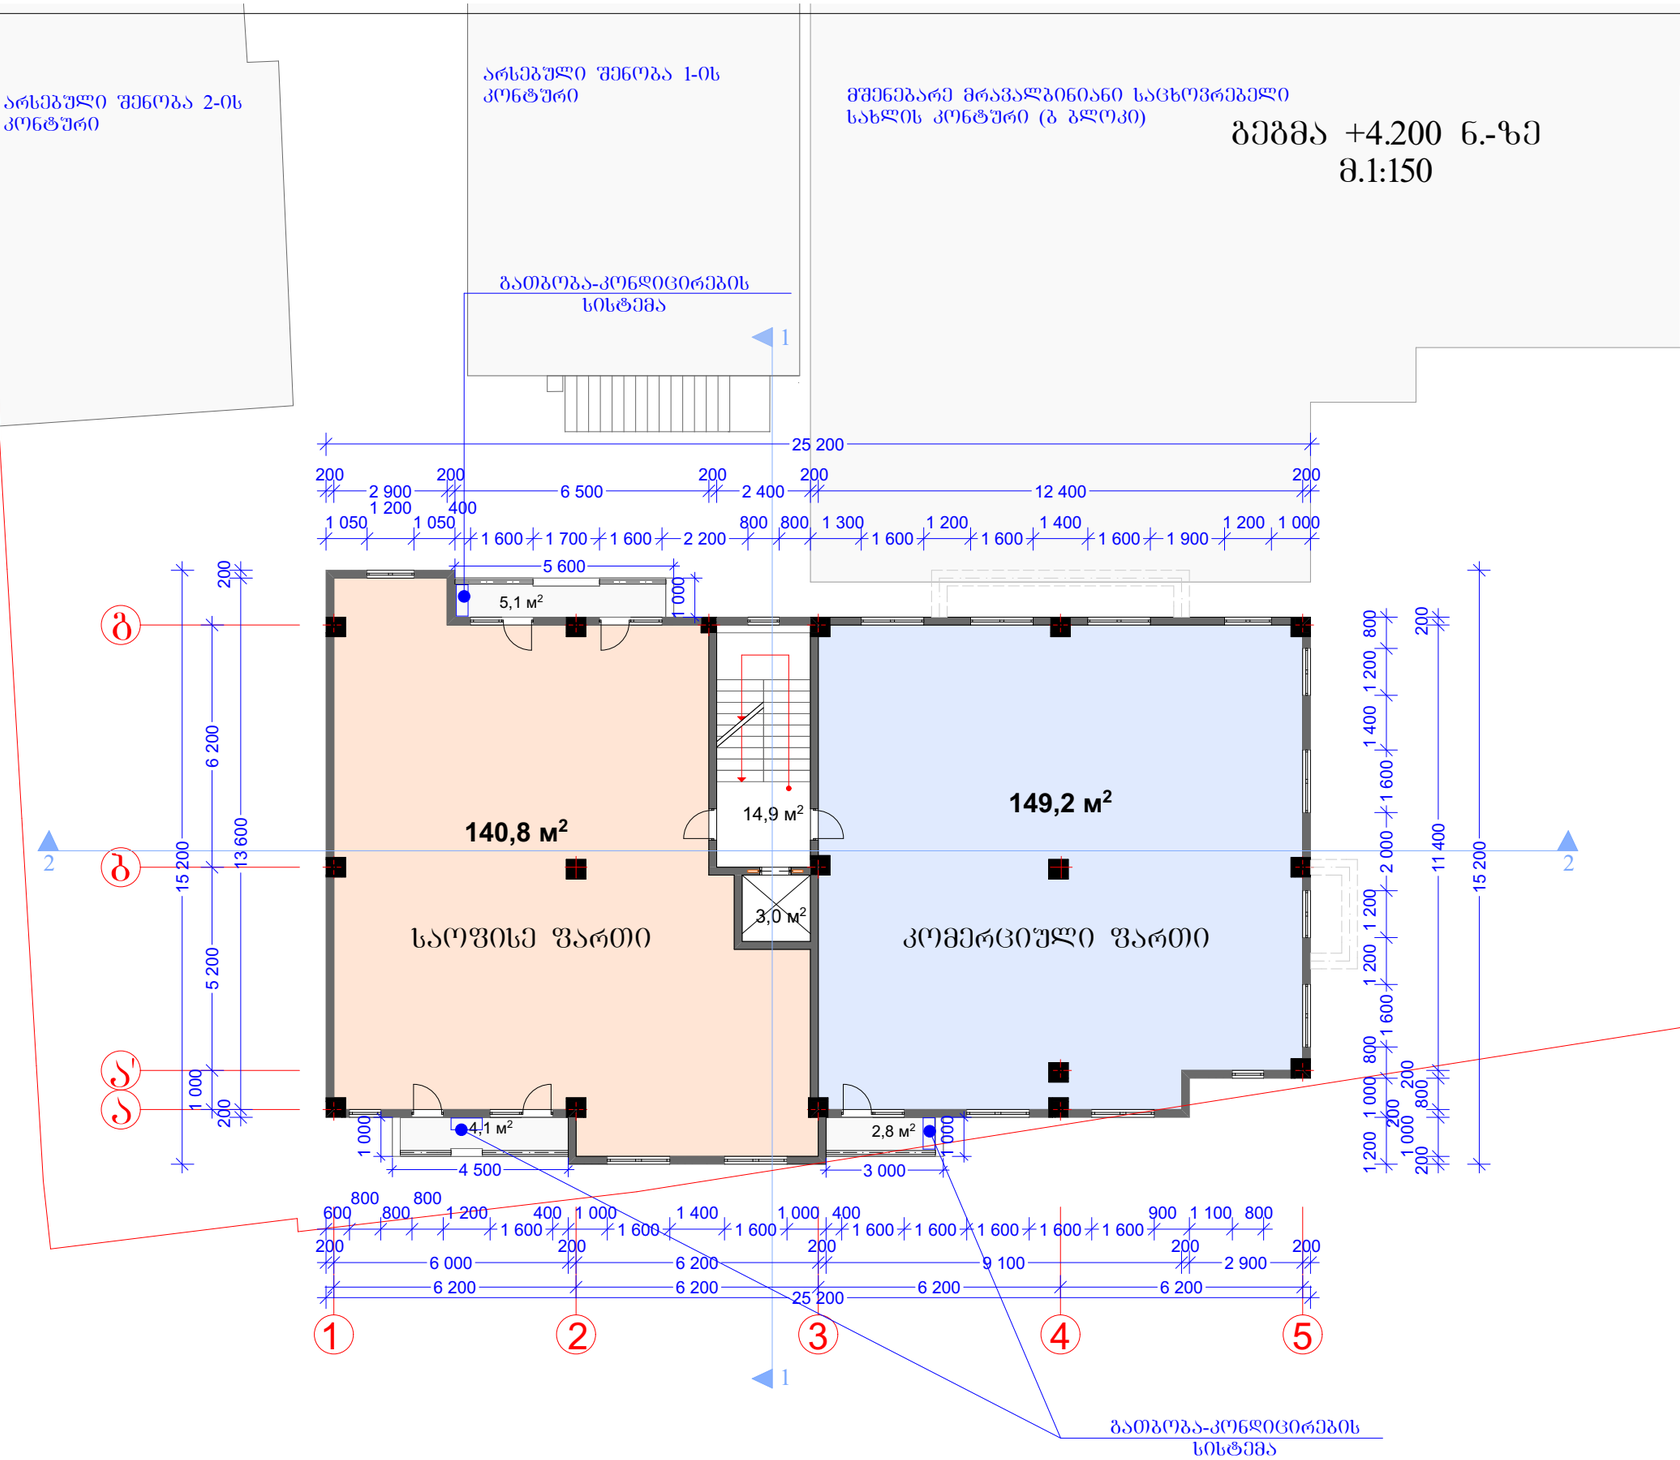

გათბობა-კონდიცირების სისტემა

32

331.3 მ²

დირექტორი	მ. რევაზიშვილი		დამკვეთი	სტადია	შრც.	თარიღი	მასშტაბი
პრ. ავტორები	მ. რევაზიშვილი		შპს "ეიმ ბილდინგ"	პრ.		16.12.16	1:150
			ქ.თბილისი, თემქის დასახლება X კვარტალი, ანაპის 414 დივიზიის ქ. №39	შ.პ.ს. "არქ-დიზაინ პროექტი" თბილისი, შნაძის №12 ტელ: 5 77 474 293			
დაამუშავა	რ. მხითარიანი						
	დ. ჭარდავა						
კონსტრუქტორი	მ. მექვაბიშვილი						

მშენებარე მრავალბინიანი საცხოვრებელი
სახლის კონტური (ბ ბლოკი)

გეგმა +7.600 ნ.-ზე მ.1:150

გათბობა-კონდიცირების სისტემა

გათბობა-კონდიცირების სისტემა

გათბობა-კონდიცირების სისტემა

ბინა 1

102,8 м²

ბინა 2

124,7 м²

ბინა 3

66,9 м²

5,1 м²

16,9 м²

3,0 м²

3,2 м²

2,6 м²

4,1 м²

2,8 м²

32X4

342.6 მ²

დირექტორი	მ. რევაზიშვილი		დამკვეთი	სტადია	ფურც.	თარიღი	მასშტაბი
არ. ავტორები	მ. რევაზიშვილი		შპს "ეიმ ბილდინგ"	პრ.		16.12.16	1:150
			ქ.თბილისი, თემქის დასახლება X კვარტალი, ანაპის 414 დივიზიის ქ. №39	შ.პ.ს. "არქ-დიზაინ პროექტი" თბილისი, უზნაძის №12 ტელ: 5 77 474 293			
დაამუშავა	რ. მხითარიანი						
	დ. ქარდავა						
კონსტრუქტორი	მ. მექვაბიშვილი						

მშენებარე მრავალბინიანი საცხოვრებელი
სახლის კონტური (ბ ბლოკი)

გეგმა +10.80, +14.00, +17.20 ნ.-ზე მ.1:150

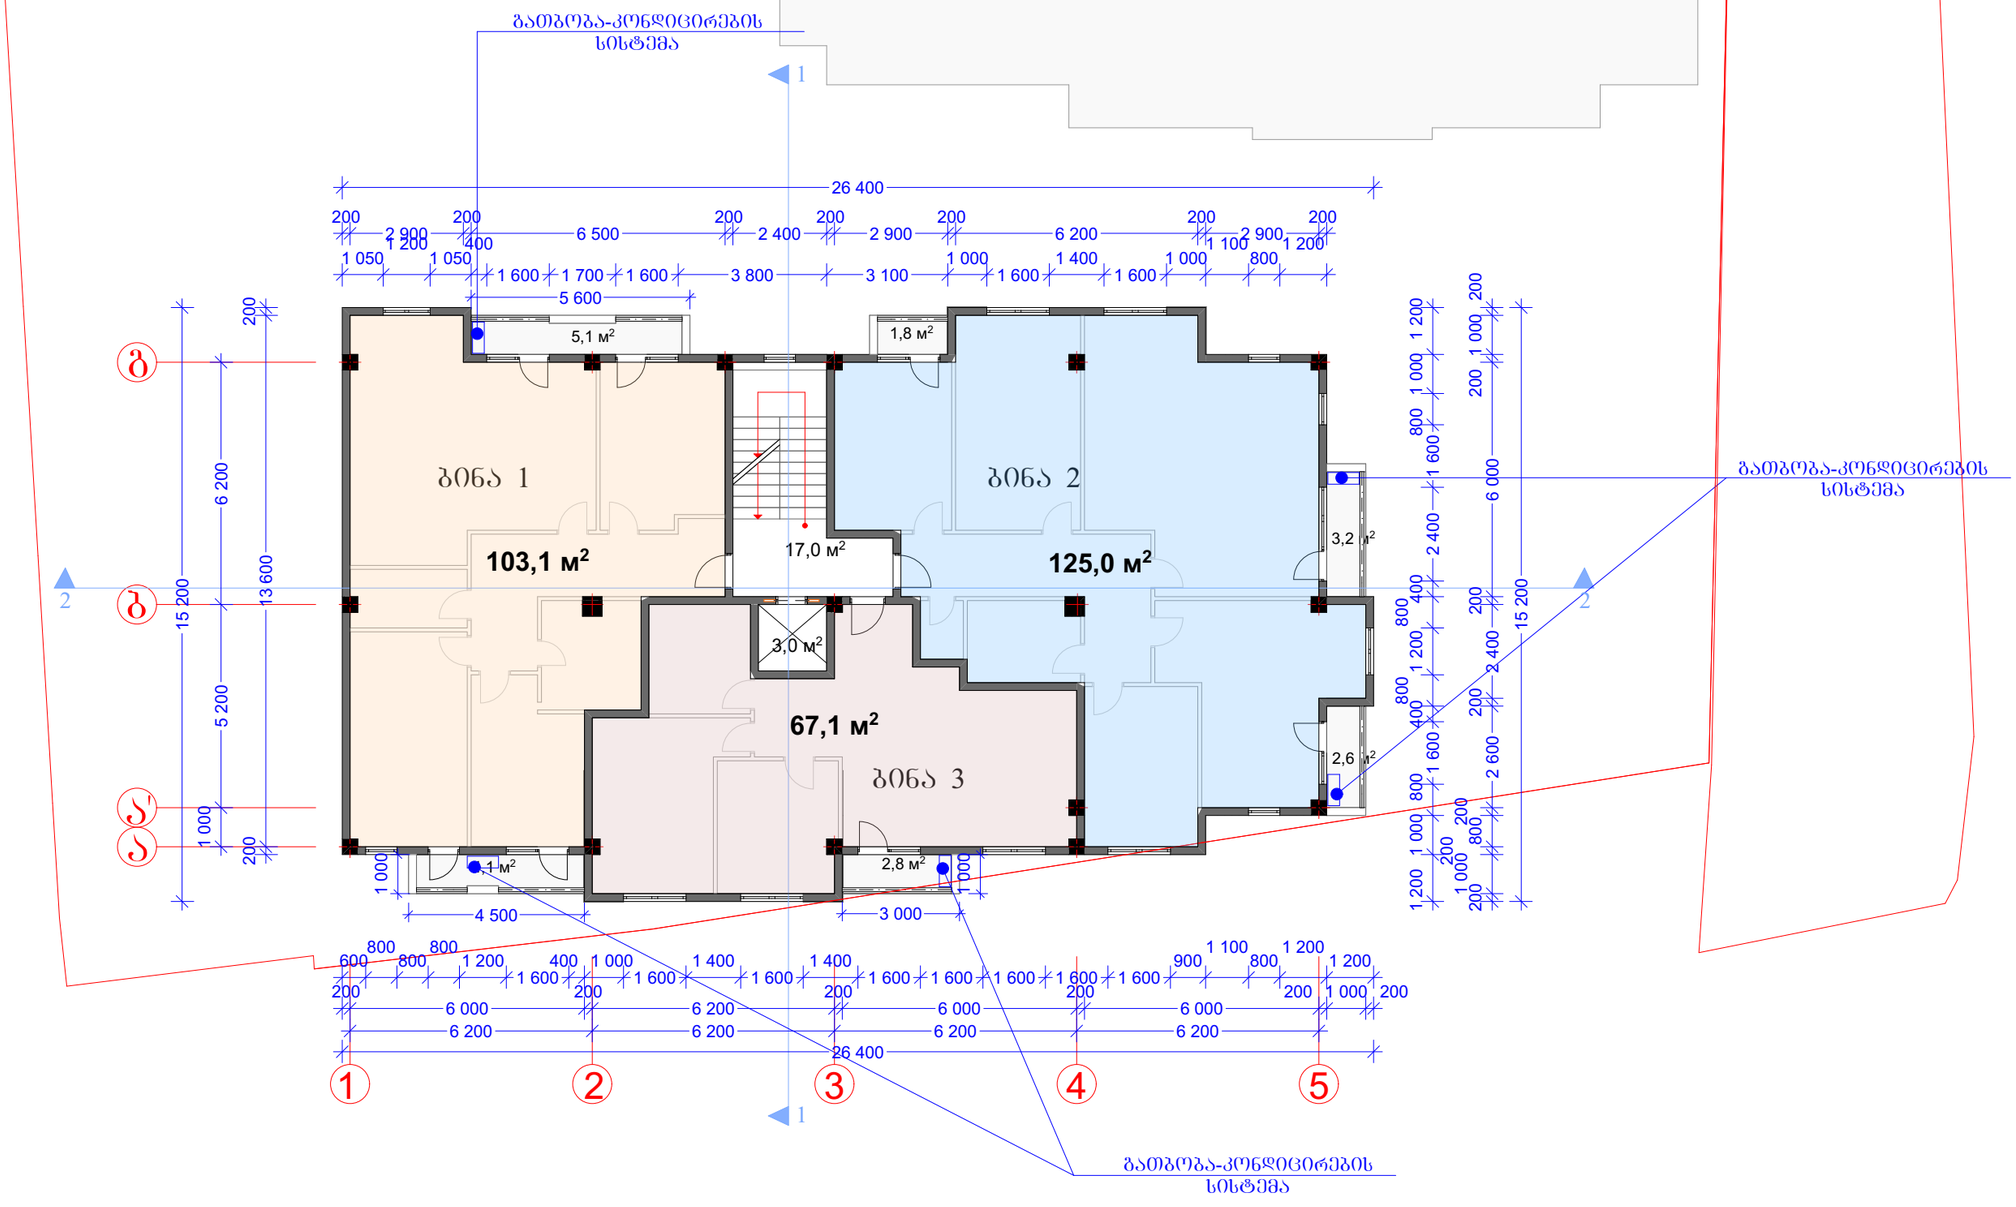

დირექტორი	მ. რევაზიშვილი		დამკვეთი	სტადია	შრომ.	თარიღი	მასშტაბი
პრ. ავტორები	მ. რევაზიშვილი		შპს "ეიმ ბილდინგ"	პრ.		16.12.16	1:150
			ქ.თბილისი, თემქის დასახლება X კვარტალი, ანაპის 414 დივიზიის ქ. №39	შ.პ.ს. "არქ-დიზაინ პროექტი" თბილისი, უზნაძის №12 ტელ: 5 77 474 293			
დაამუშავა	რ. მხითარიანი						
	დ. ქარდავა						
კონსტრუქტორი	მ. მექვაბიშვილი						

ბინა 1 და ბინა 2 არის დუპლექსის ტიპის

გეგმა +20.400 ნ.-ზე მ.1:150

მშენებარე მრავალბინიანი საცხოვრებელი სახლის კონტური (ბ ბლოკი)

გათბობა-კონდიცირების სისტემა

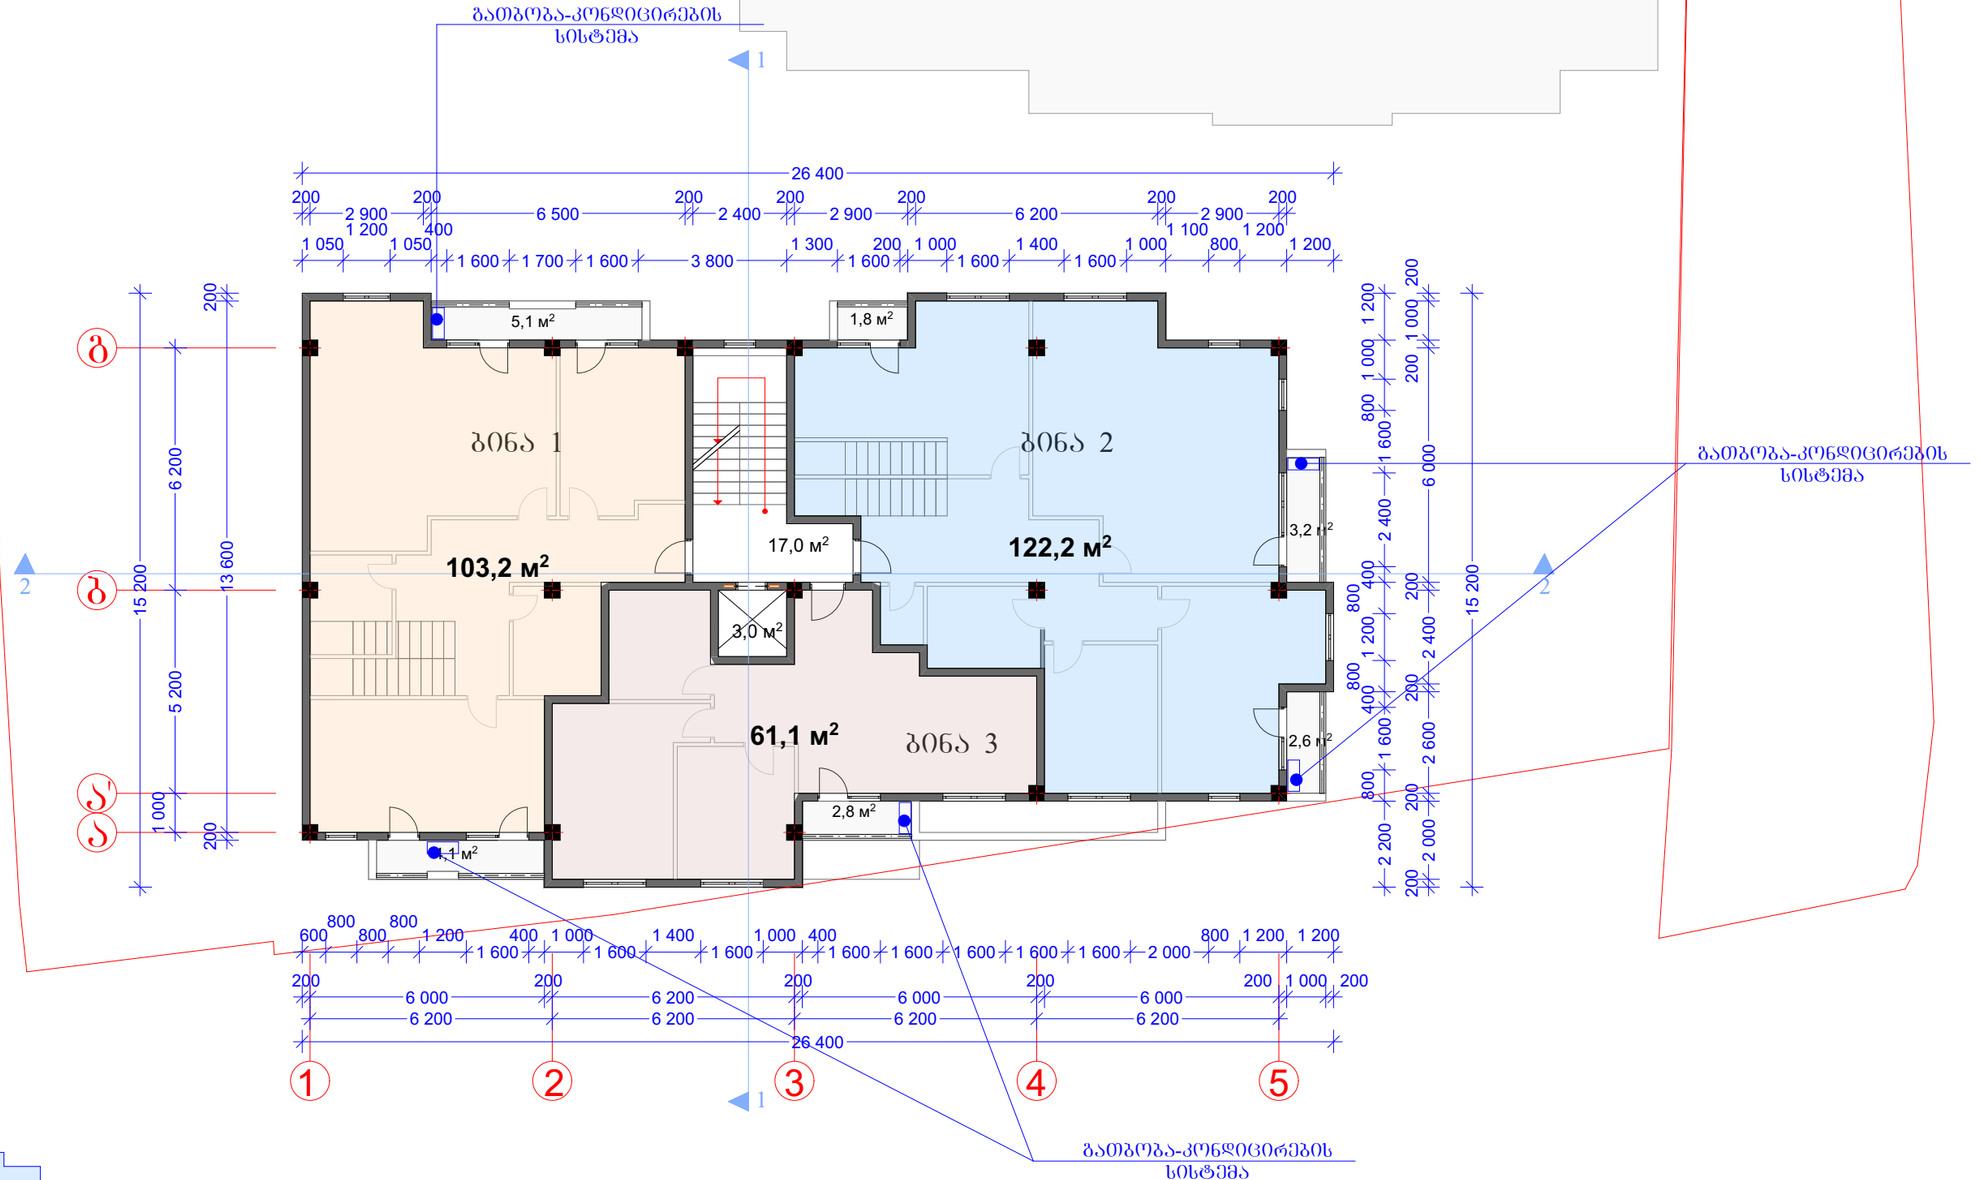

გათბობა-კონდიცირების სისტემა

გათბობა-კონდიცირების სისტემა

32

333.3 მ²

დირექტორი	მ. რევაზიშვილი		დამკვეთი შპს "ეიმ ბილდინგ"	სტადია	ფურც.	თარიღი	მასშტაბი
პრ. ავტორები	მ. რევაზიშვილი			პრ.		16.12.16	1:150
			ქ.თბილისი, თემქის დასახლება X კვარტალი, ანაპის 414 დივიზიის ქ. №39				
დაამუშავა	რ. მხითარიანი			შ.პ.ს. "არქ-დიზაინ პროექტი" თბილისი, უზნაძის №12 ტელ: 5 77 474 293			
	დ. ქარდავა						
კონსტრუქტორი	მ. მეძვაბიშვილი						

მშენებარე მრავალბინიანი საცხოვრებელი
სახლის კონტური (B ბლოკი)

გეგმა +23.600 ნ.-ზე მ.1:150

ბინა 1 და ბინა 2 არის დუპლექსის ტიპის

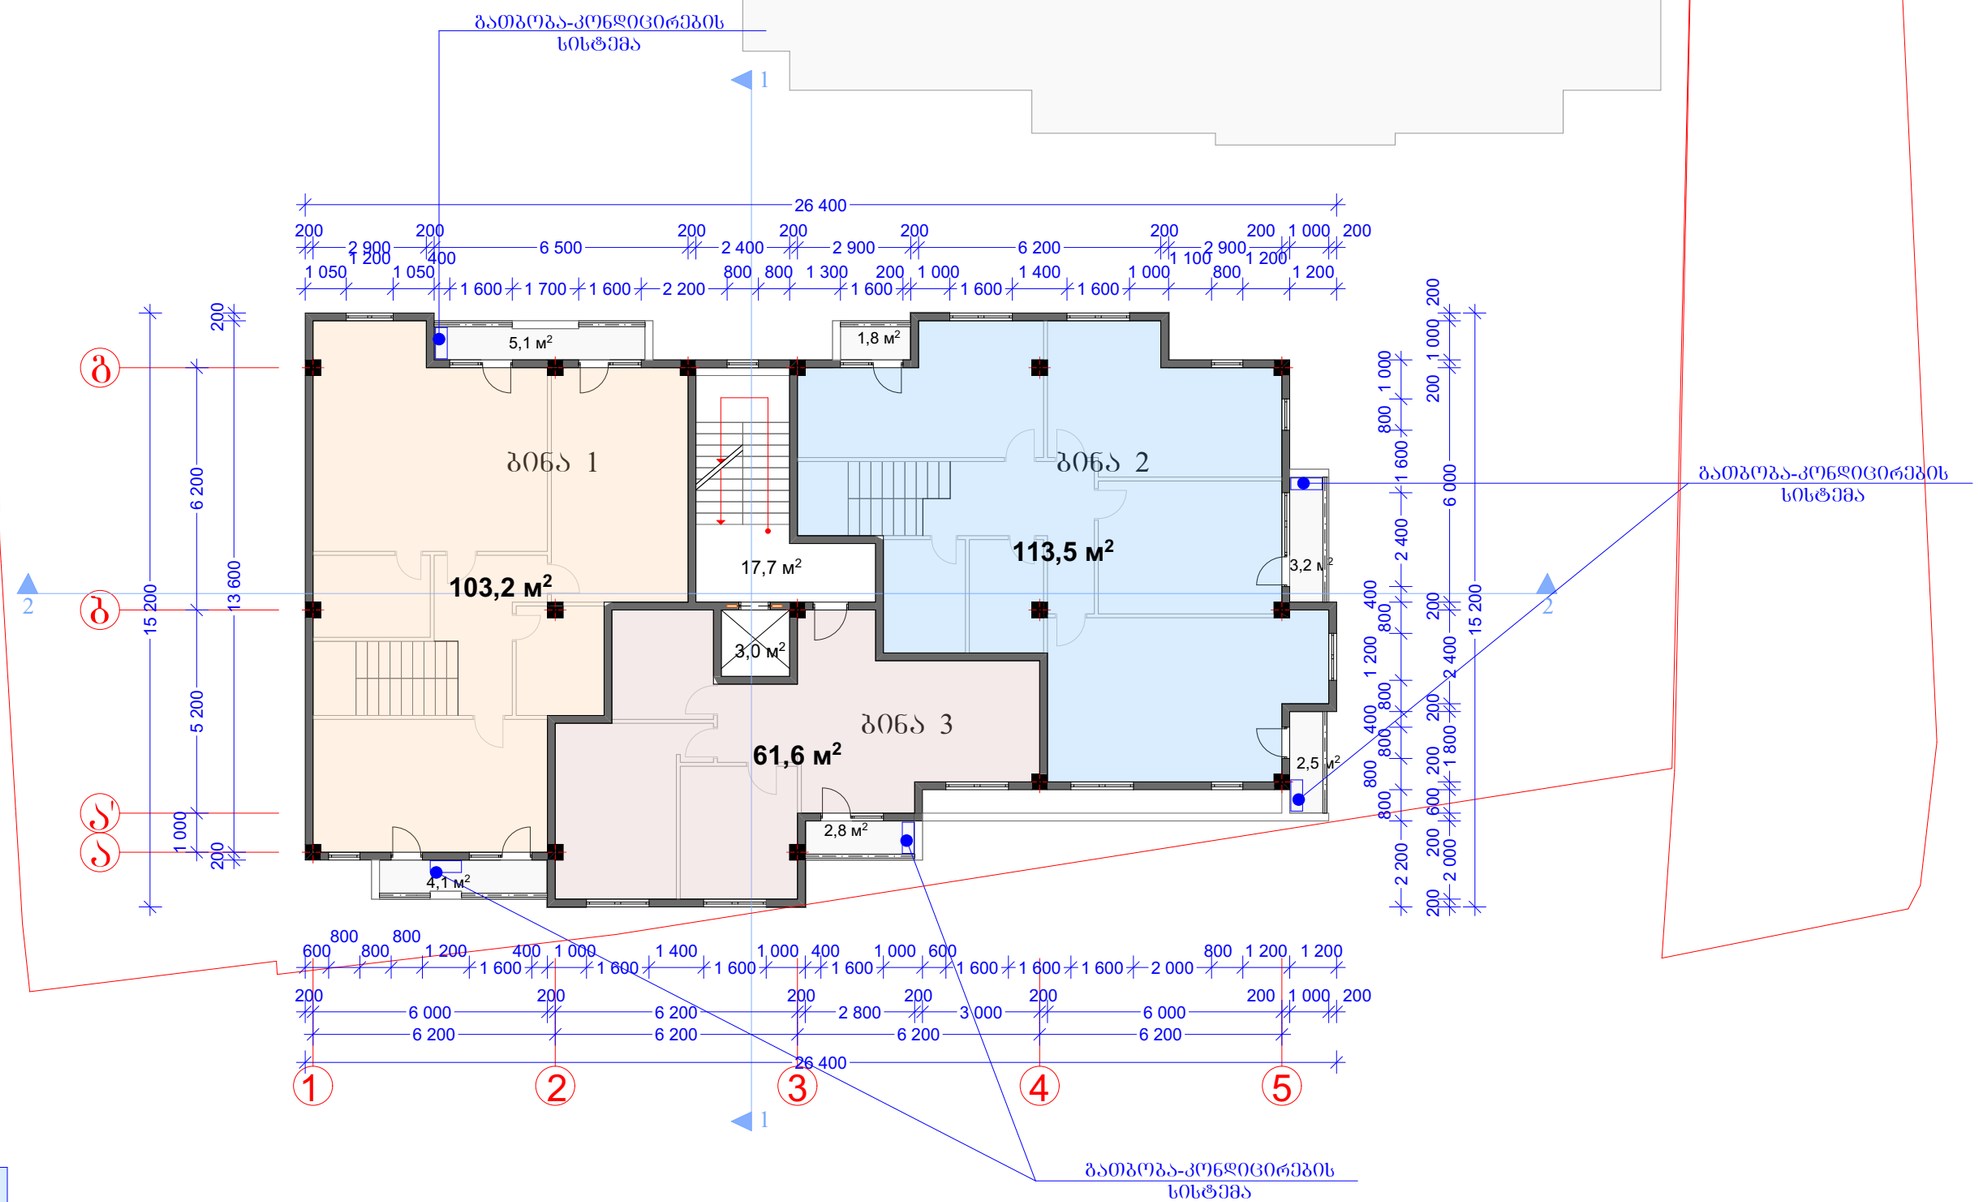

ა2

325.8 მ²

არქიტექტორი	მ. რევაზიშვილი		დამკვეთი	სტადია	შრომ.	თარიღი	მასშტაბი
პრ. ავტორები	მ. რევაზიშვილი		შპს "ეიმ ბილდინგ"	პრ.		16.12.16	1:150
			ქ.თბილისი, თემქის დასახლება X კვარტალი, ანაპის 414 დივიზიის ქ. №39	შ.პ.ს. "არქ-დიზაინ პროექტი" თბილისი, შნაძის №12 ტელ: 5 77 474 293			
დაამუშავა	რ. მხითარიანი						
	დ. ჭარდავა						
კონსტრუქტორი	მ. მექვაბიშვილი						

გეგმა +26.800 ნ.-ზე მ.1:150

მშენებარე მრავალბინიანი საცხოვრებელი
სახლის კონტური (ბ ბლოკი)

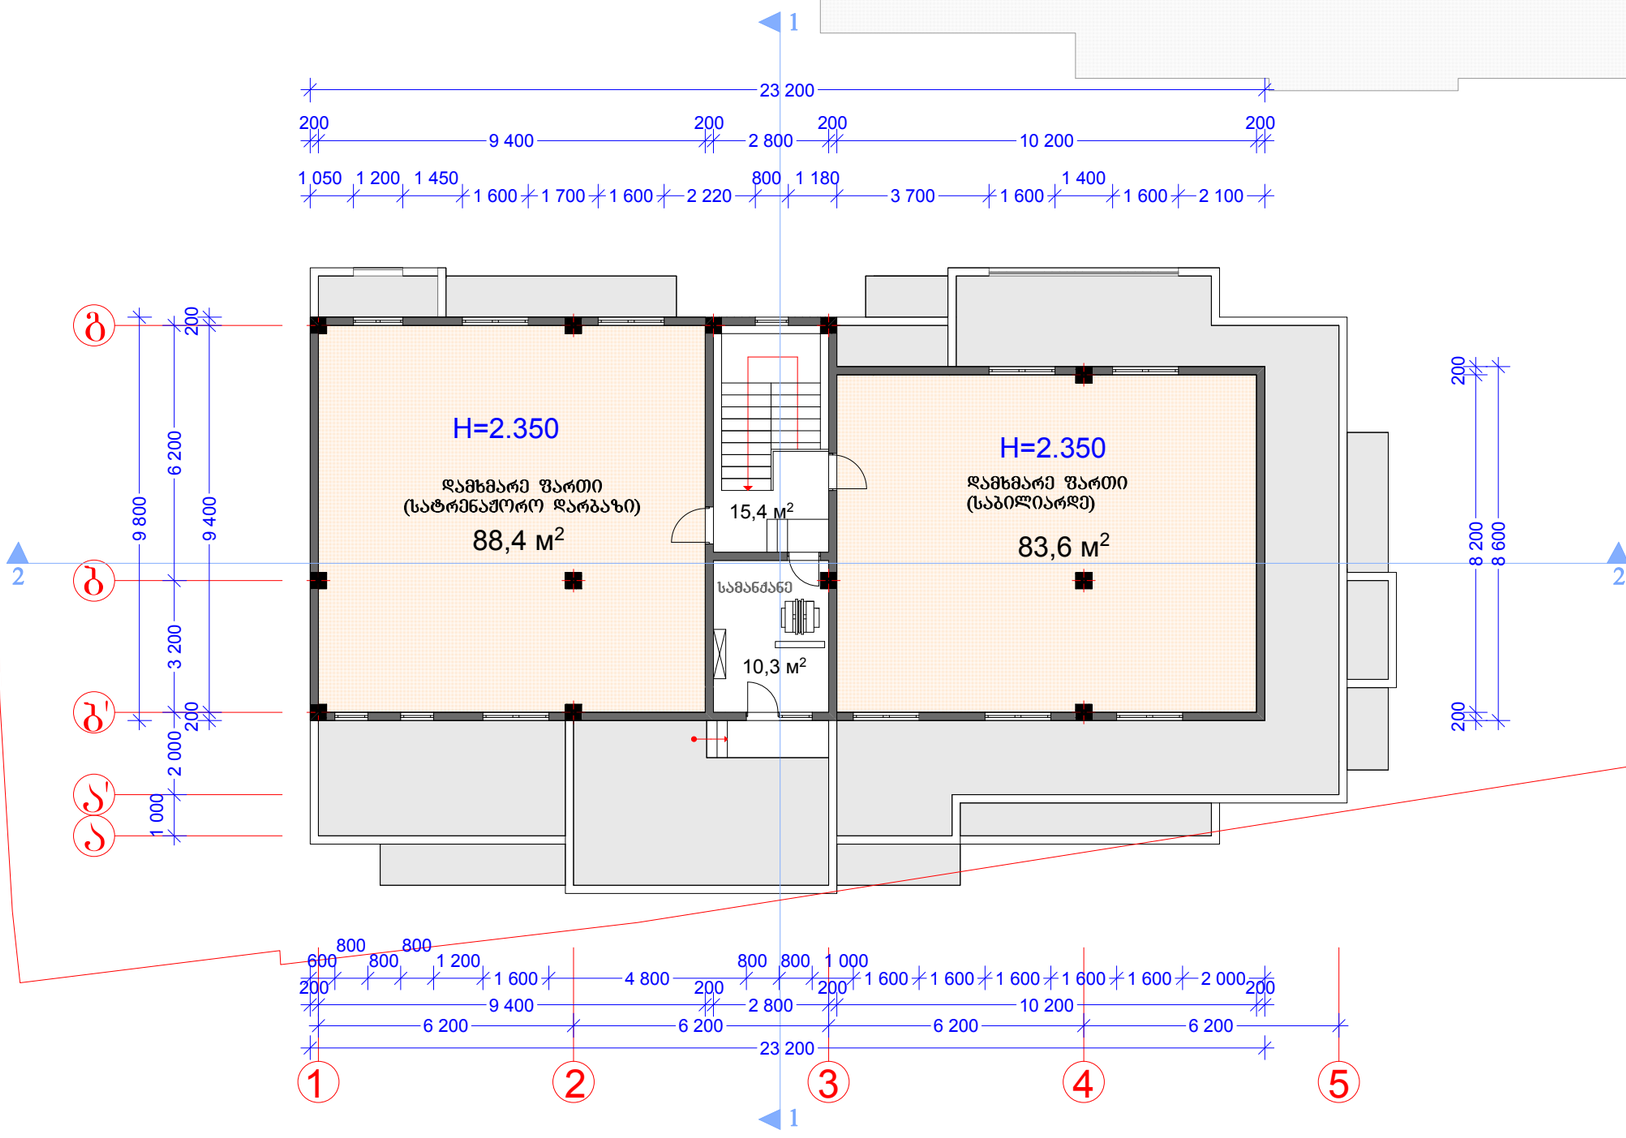

დირექტორი	მ. რევაზიშვილი		დამკვეთი	სტადია	ფურც.	თარიღი	მასშტაბი
პრ. ავტორები	მ. რევაზიშვილი		შპს "ეიმ ბილდინგ"	პრ.		16.12.16	1:150
			ქ.თბილისი, თემქის დასახლება X კვარტალი, ანაპის 414 დივიზიის ქ. №39				
დაამუშავა	რ. მხითარიანი			შ.პ.ს. "არქ-დიზაინ პროექტი" თბილისი, უზნაძის №12 ტელ: 5 77 474 293			
	დ. ქარდავა						
კონსტრუქტორი	მ. მექვაბიშვილი						

გადახურვის გეგმა მ.1:150

მშენებარე მრავალბინიანი საცხოვრებელი
სახლის კონტური (ბ ბლოკი)

წყალსაწრეტი მილები

წყალსაწრეტი მილები

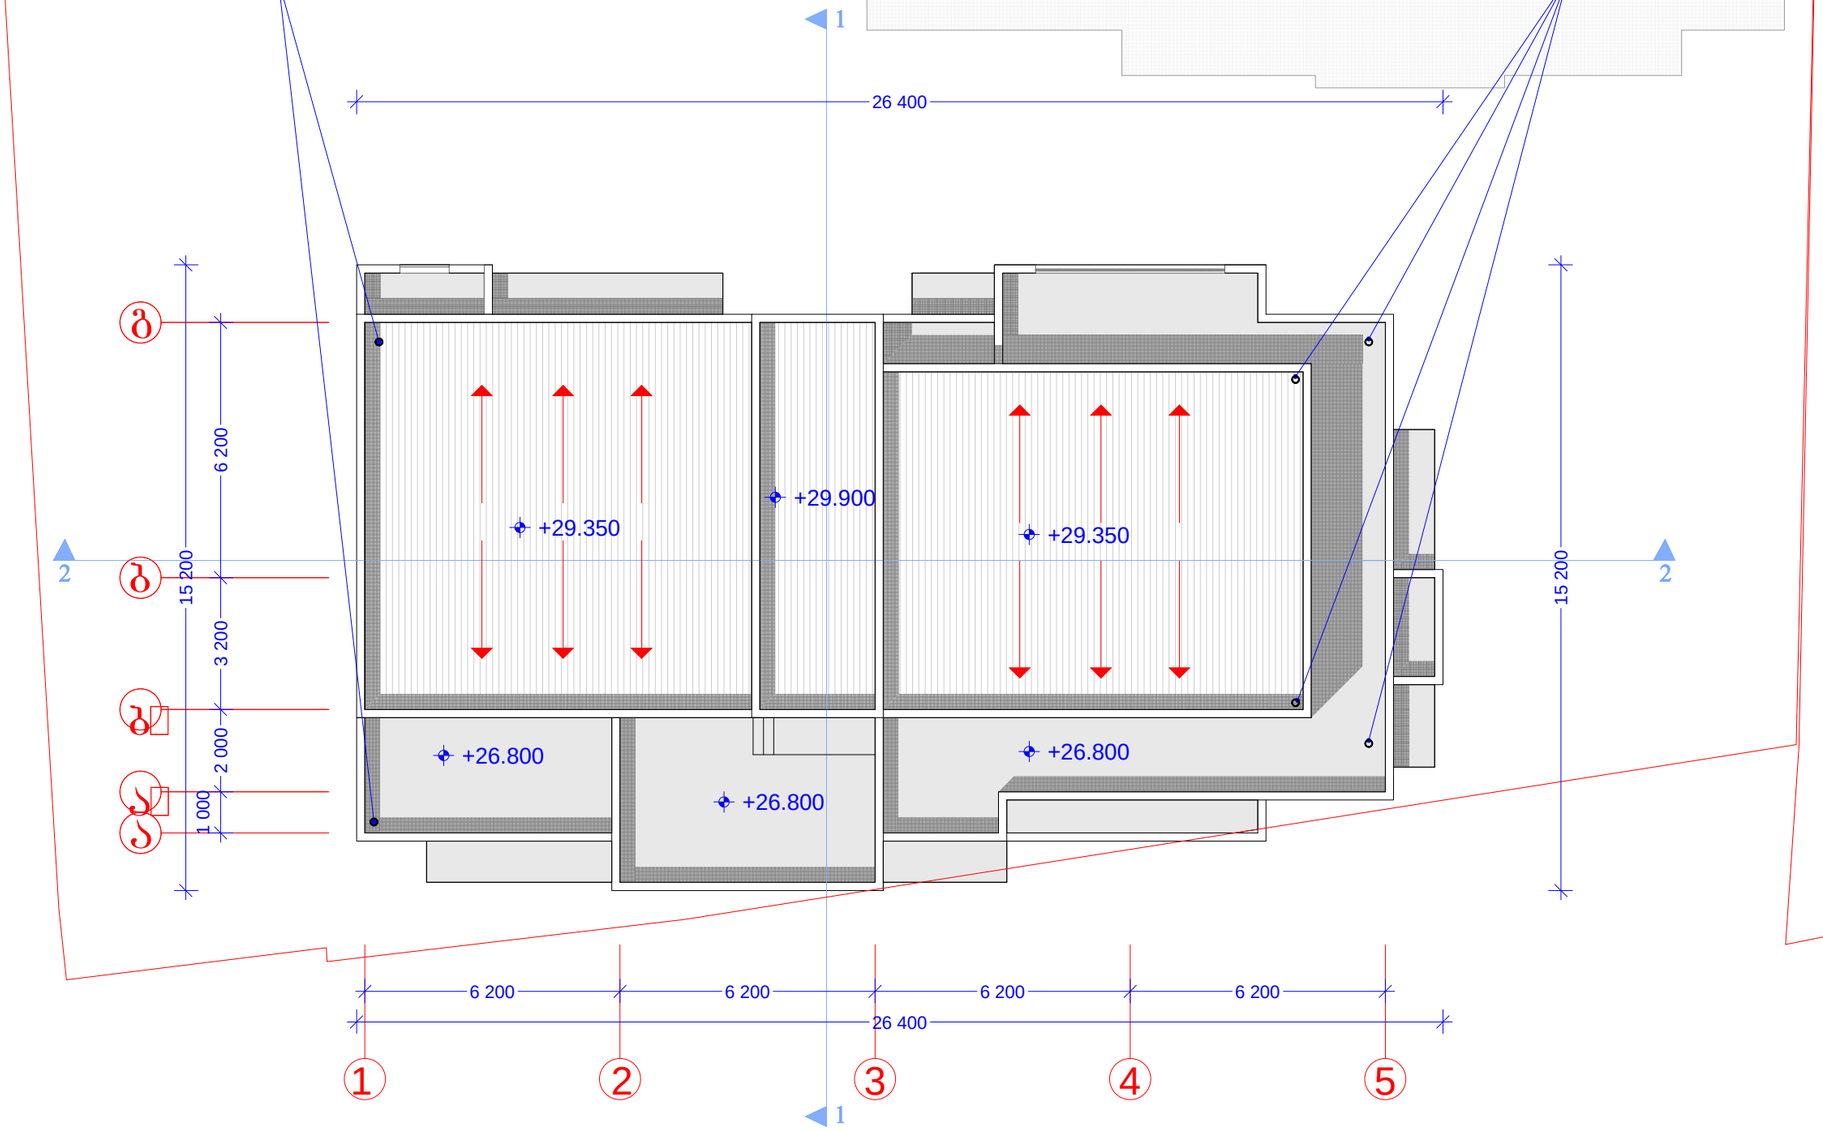

დირექტორი	მ. რევაზიშვილი		დამკვეთი	სტადია	ფურც.	თარიღი	მასშტაბი
პრ. ავტორები	მ. რევაზიშვილი		შპს "ეიმ ბილდინგ"	პრ.		16.12.16	1:150
			ქ.თბილისი, თემქის დასახლება X კვარტალი, ანაპის 414 დივიზიის ქ. №39				
დაამუშავა	რ. მხითარიანი			შ.პ.ს. "არქ-დიზაინ პროექტი" თბილისი, უზნაძის №12 ტელ: 5 77 474 293			
	დ. ქარდავა						
კონსტრუქტორი	მ. მეძვაბიშვილი						

PROJECT არქ-დიზაინ პროექტი