
ჭრილი "1-1" მ 1:200

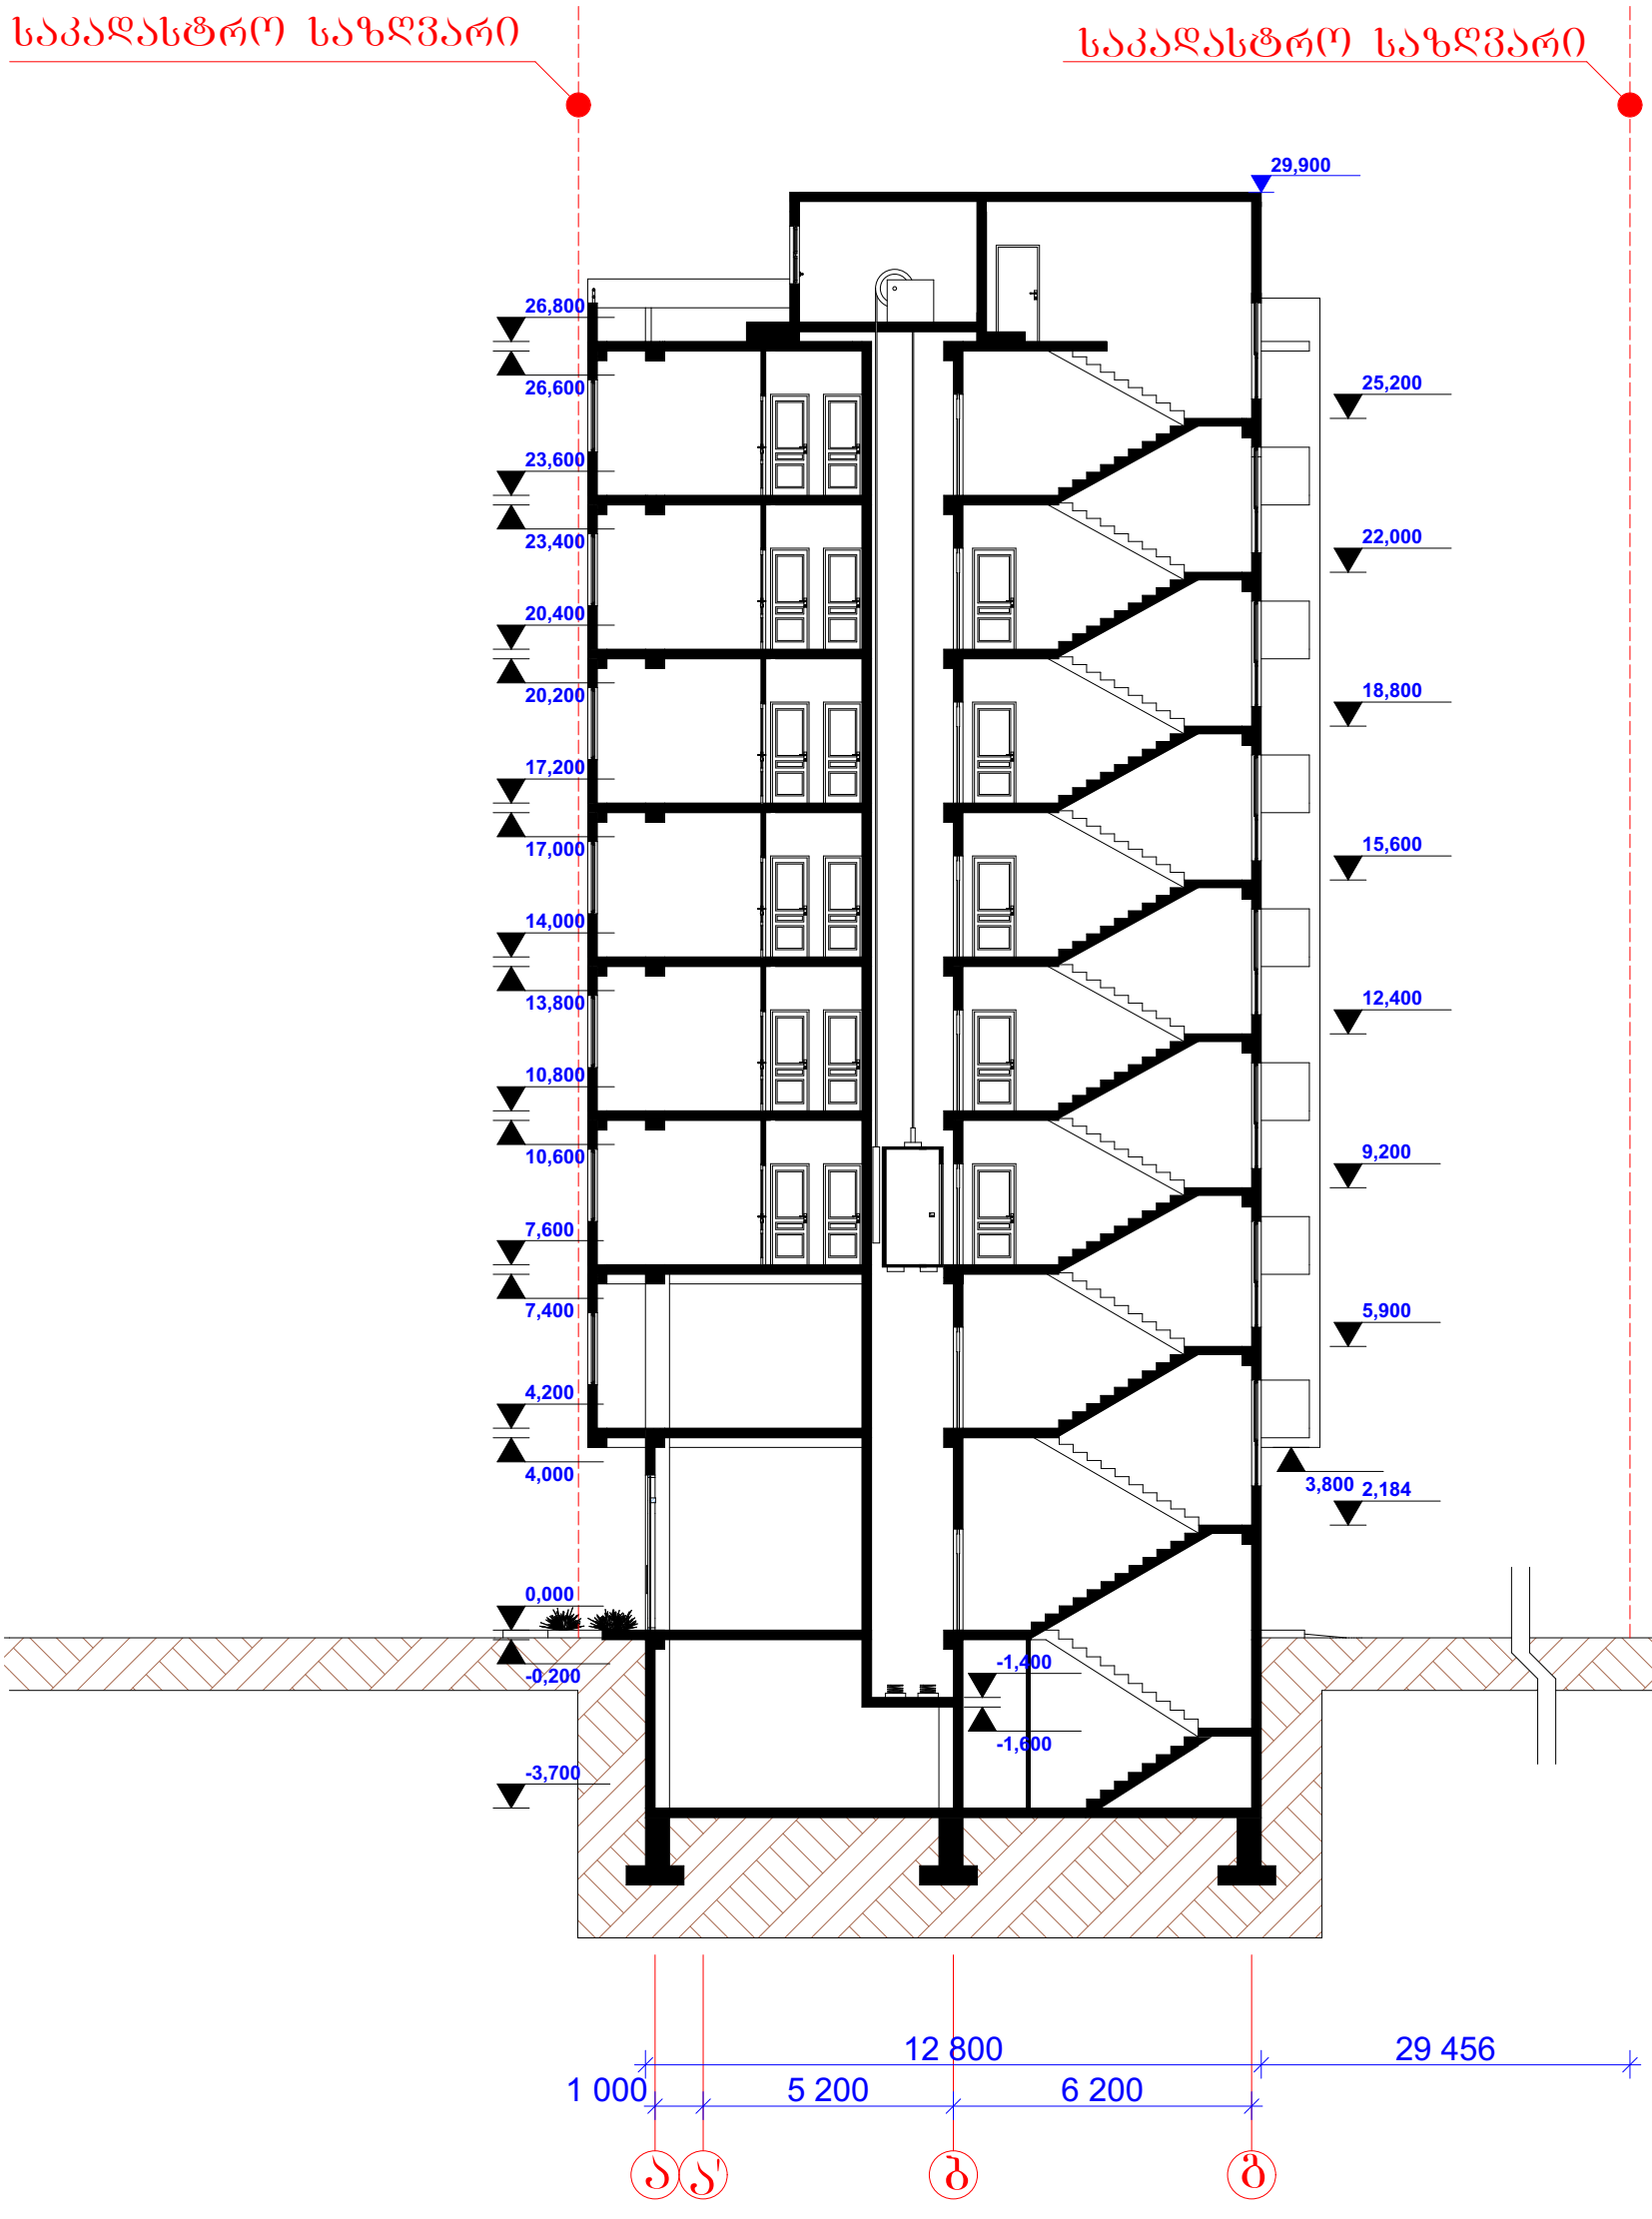


დირექტორი	მ. რევაზიშვილი		დამკვეთი	სტადია	შურც.	თარიღი	მასშტაბი
პრ. ავტორები	მ. რევაზიშვილი		შპს "ეიმ ბილდინგ"	პრ.		16.12.16	1:200
			ქ.თბილისი, თემქის დასახლება X კვარტალი, ანაპის 414 დივიზიის ქ. №39				
დაამუშავა	რ. მხითარიანი			შ.პ.ს. "არქ-დიზაინ პროექტი" თბილისი, უზნაძის №12 ტელ: 5 77 474 293			
	დ. ქარდავა						
კონსტრუქტორი	მ. მეძვაბიშვილი						

ჭრილი "2-2" მ 1:200

საკადასტრო საზღვარი

საკადასტრო საზღვარი

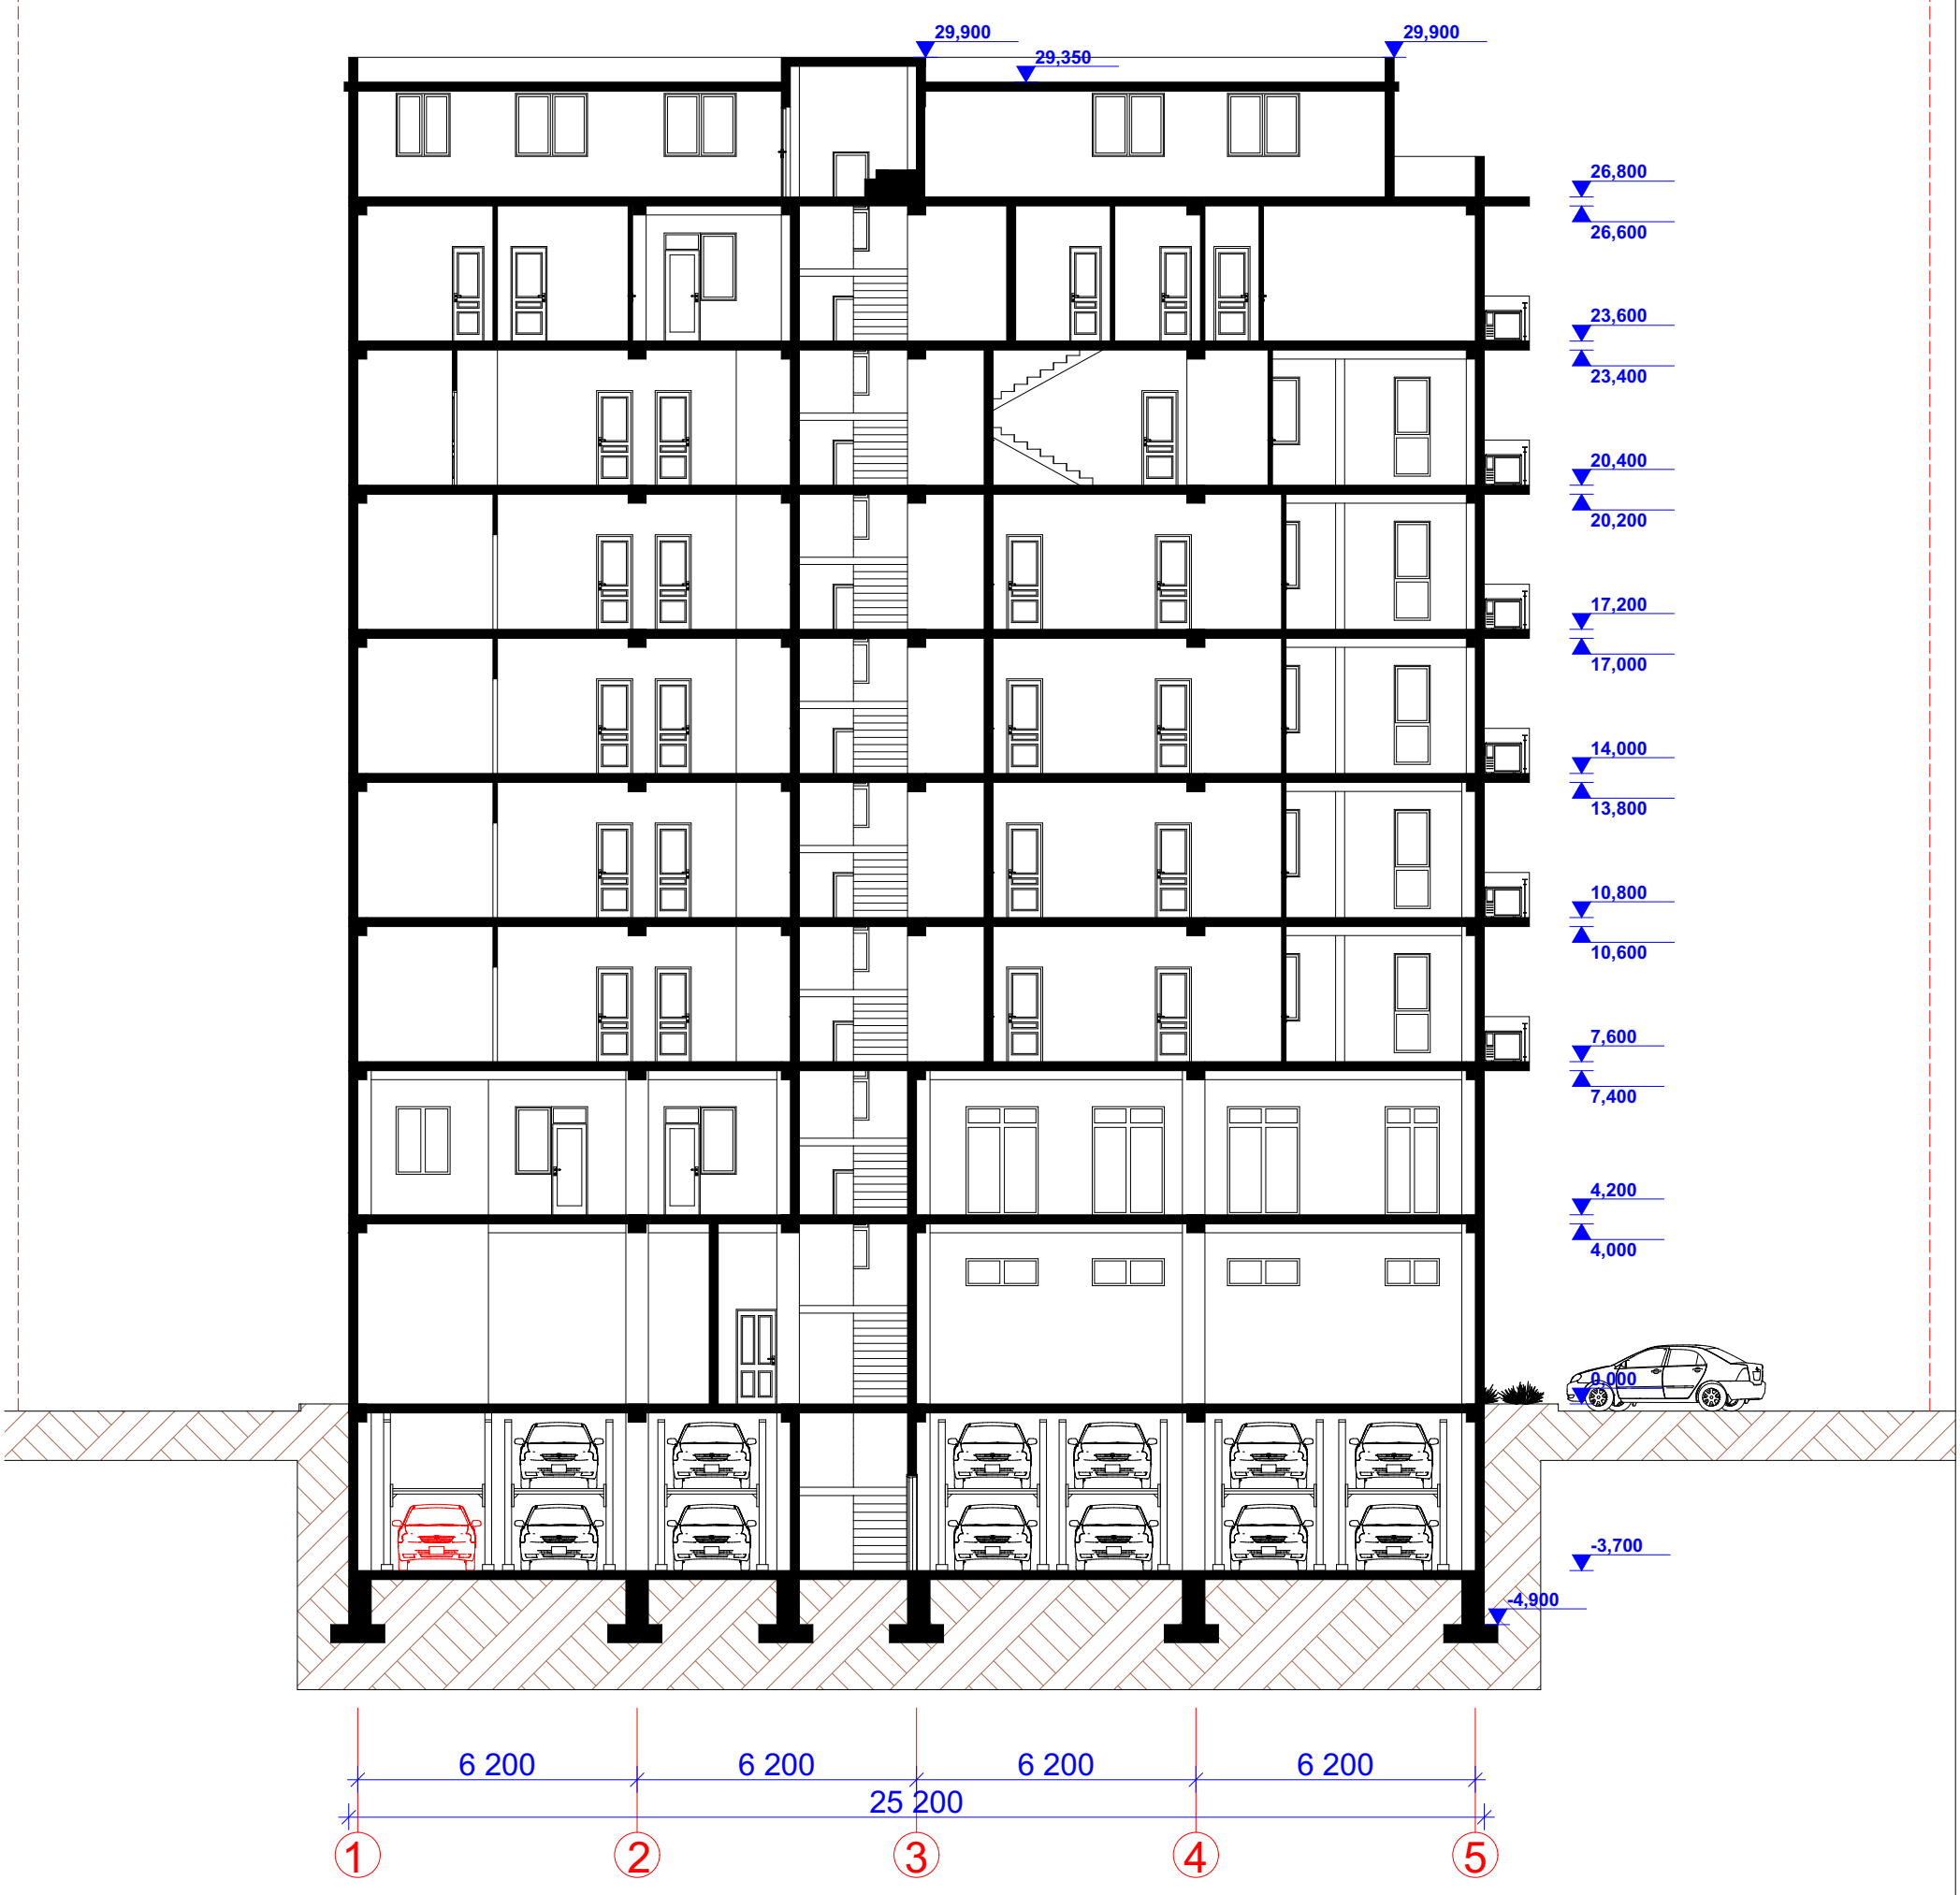

დირექტორი	მ. რევაზიშვილი		დამკვეთი	სტადია	შრც.	თარიღი	მასშტაბი
პრ. ავტორები	მ. რევაზიშვილი		შპს "ეიმ ბილდინგ"	პრ.		16.12.16	1:200
			ქ.თბილისი, თემქის დასახლება X კვარტალი, ანაპის 414 დივიზიის ქ. №39				
დაამუშავა	რ. მხითარიანი			შ.პ.ს. "არქ-დიზაინ პროექტი" თბილისი, უზნაძის №12 ტელ: 5 77 474 293			
	დ. ქარდავა						
კონსტრუქტორი	მ. მექვაბიშვილი						