ფასადი "1-5" მ 1:200



	დირექტორი	მ. რევაზიშვილი		დამკვეთი	სტადია	ფურც.	თარიღი	მასშტაბი
	პრ. ავტორები	მ. რევაზიშვილი		შპს "ეიმ ბილდინგ"	პრ.		16.12.16	1:200
				ქ.თბილისი, თემქის დასახლება X კვარტალი, ანაპის 414 დივიზიის ქ. №39				
	დაამუშავა	რ. მხითარიანი			შ.პ.ს. "არქ-დიზაინ პროექტი" თბილისი, უზნაძის №12 ტელ: 5 77 474 293			
		დ. ქარდავა						
	კონსტრუქტორი	მ. მექვაბიშვილი						

ფასადი "ა-გ" მ 1:200

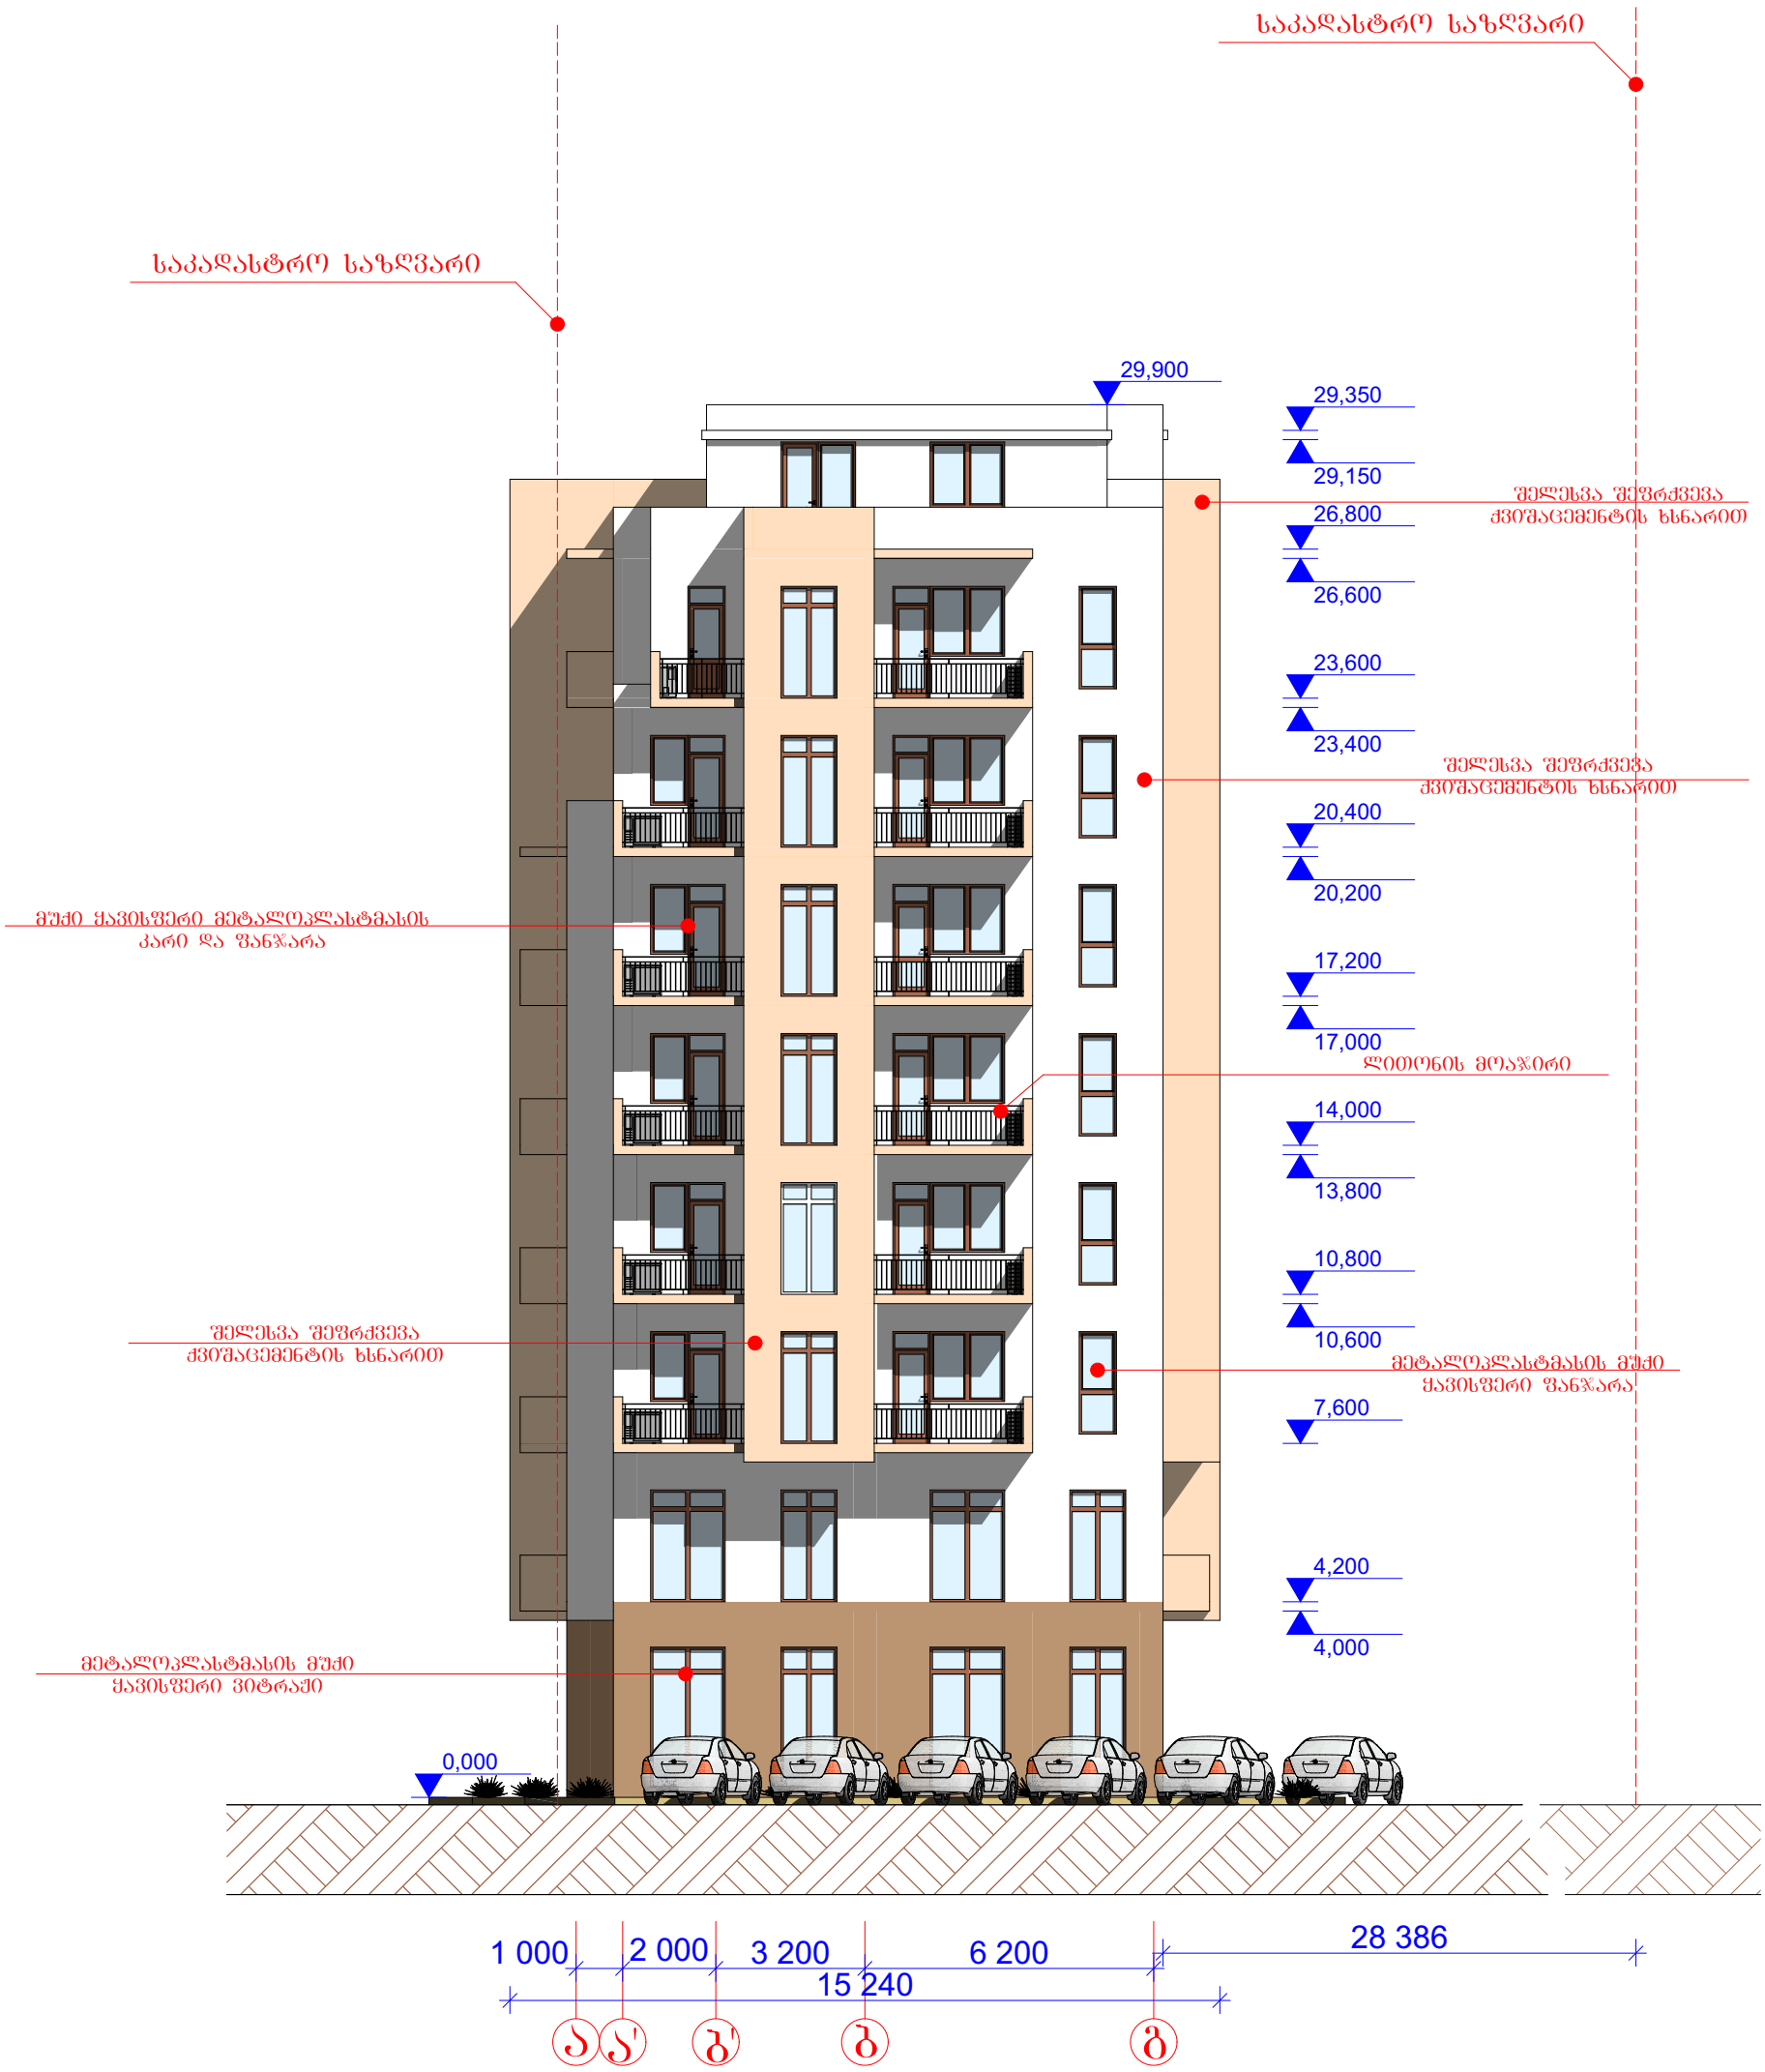

PROJECT არქ-დიზაინ პროექტი	დირექტორი	მ. რევაზიშვილი		დამკვეთი	სტადია	შურც.	თარიღი	მასშტაბი
	პრ. ავტორები	მ. რევაზიშვილი		შპს "ეიმ ბილდინგ"	პრ.		16.12.16	1:200
				ქ.თბილისი, თემქის დასახლება X კვარტალი, ანაპის 414 დივიზიის ქ. №39	შ.პ.ს. "არქ-დიზაინ პროექტი" თბილისი, უზნაძის №12 ტელ: 5 77 474 293			
	დაამუშავა	რ. მხითარიანი						
		დ. ქარდავა						
	კონსტრუქტორი	მ. მექვაბიშვილი						

ფასადი "5-1" მ 1:200



დირექტორი	მ. რევაზიშვილი		დამკვეთი	სტადია	შრც.	თარიღი	მასშტაბი
პრ. ავტორები	მ. რევაზიშვილი		შპს "ეიმ ბილდინგ"	პრ.		16.12.16	1:200
			ქ.თბილისი, თემქის დასახლება X კვარტალი, ანაპის 414 დივიზიის ქ. №39				
დაამუშავა	რ. მხითარიანი			შ.პ.ს. "არქ-დიზაინ პროექტი" თბილისი, შუხაძის №12 ტელ: 5 77 474 293			
	დ. ქარდავა						
კონსტრუქტორი	მ. მექვაბიშვილი						

ფასადი "ბ-ა" მ 1:200

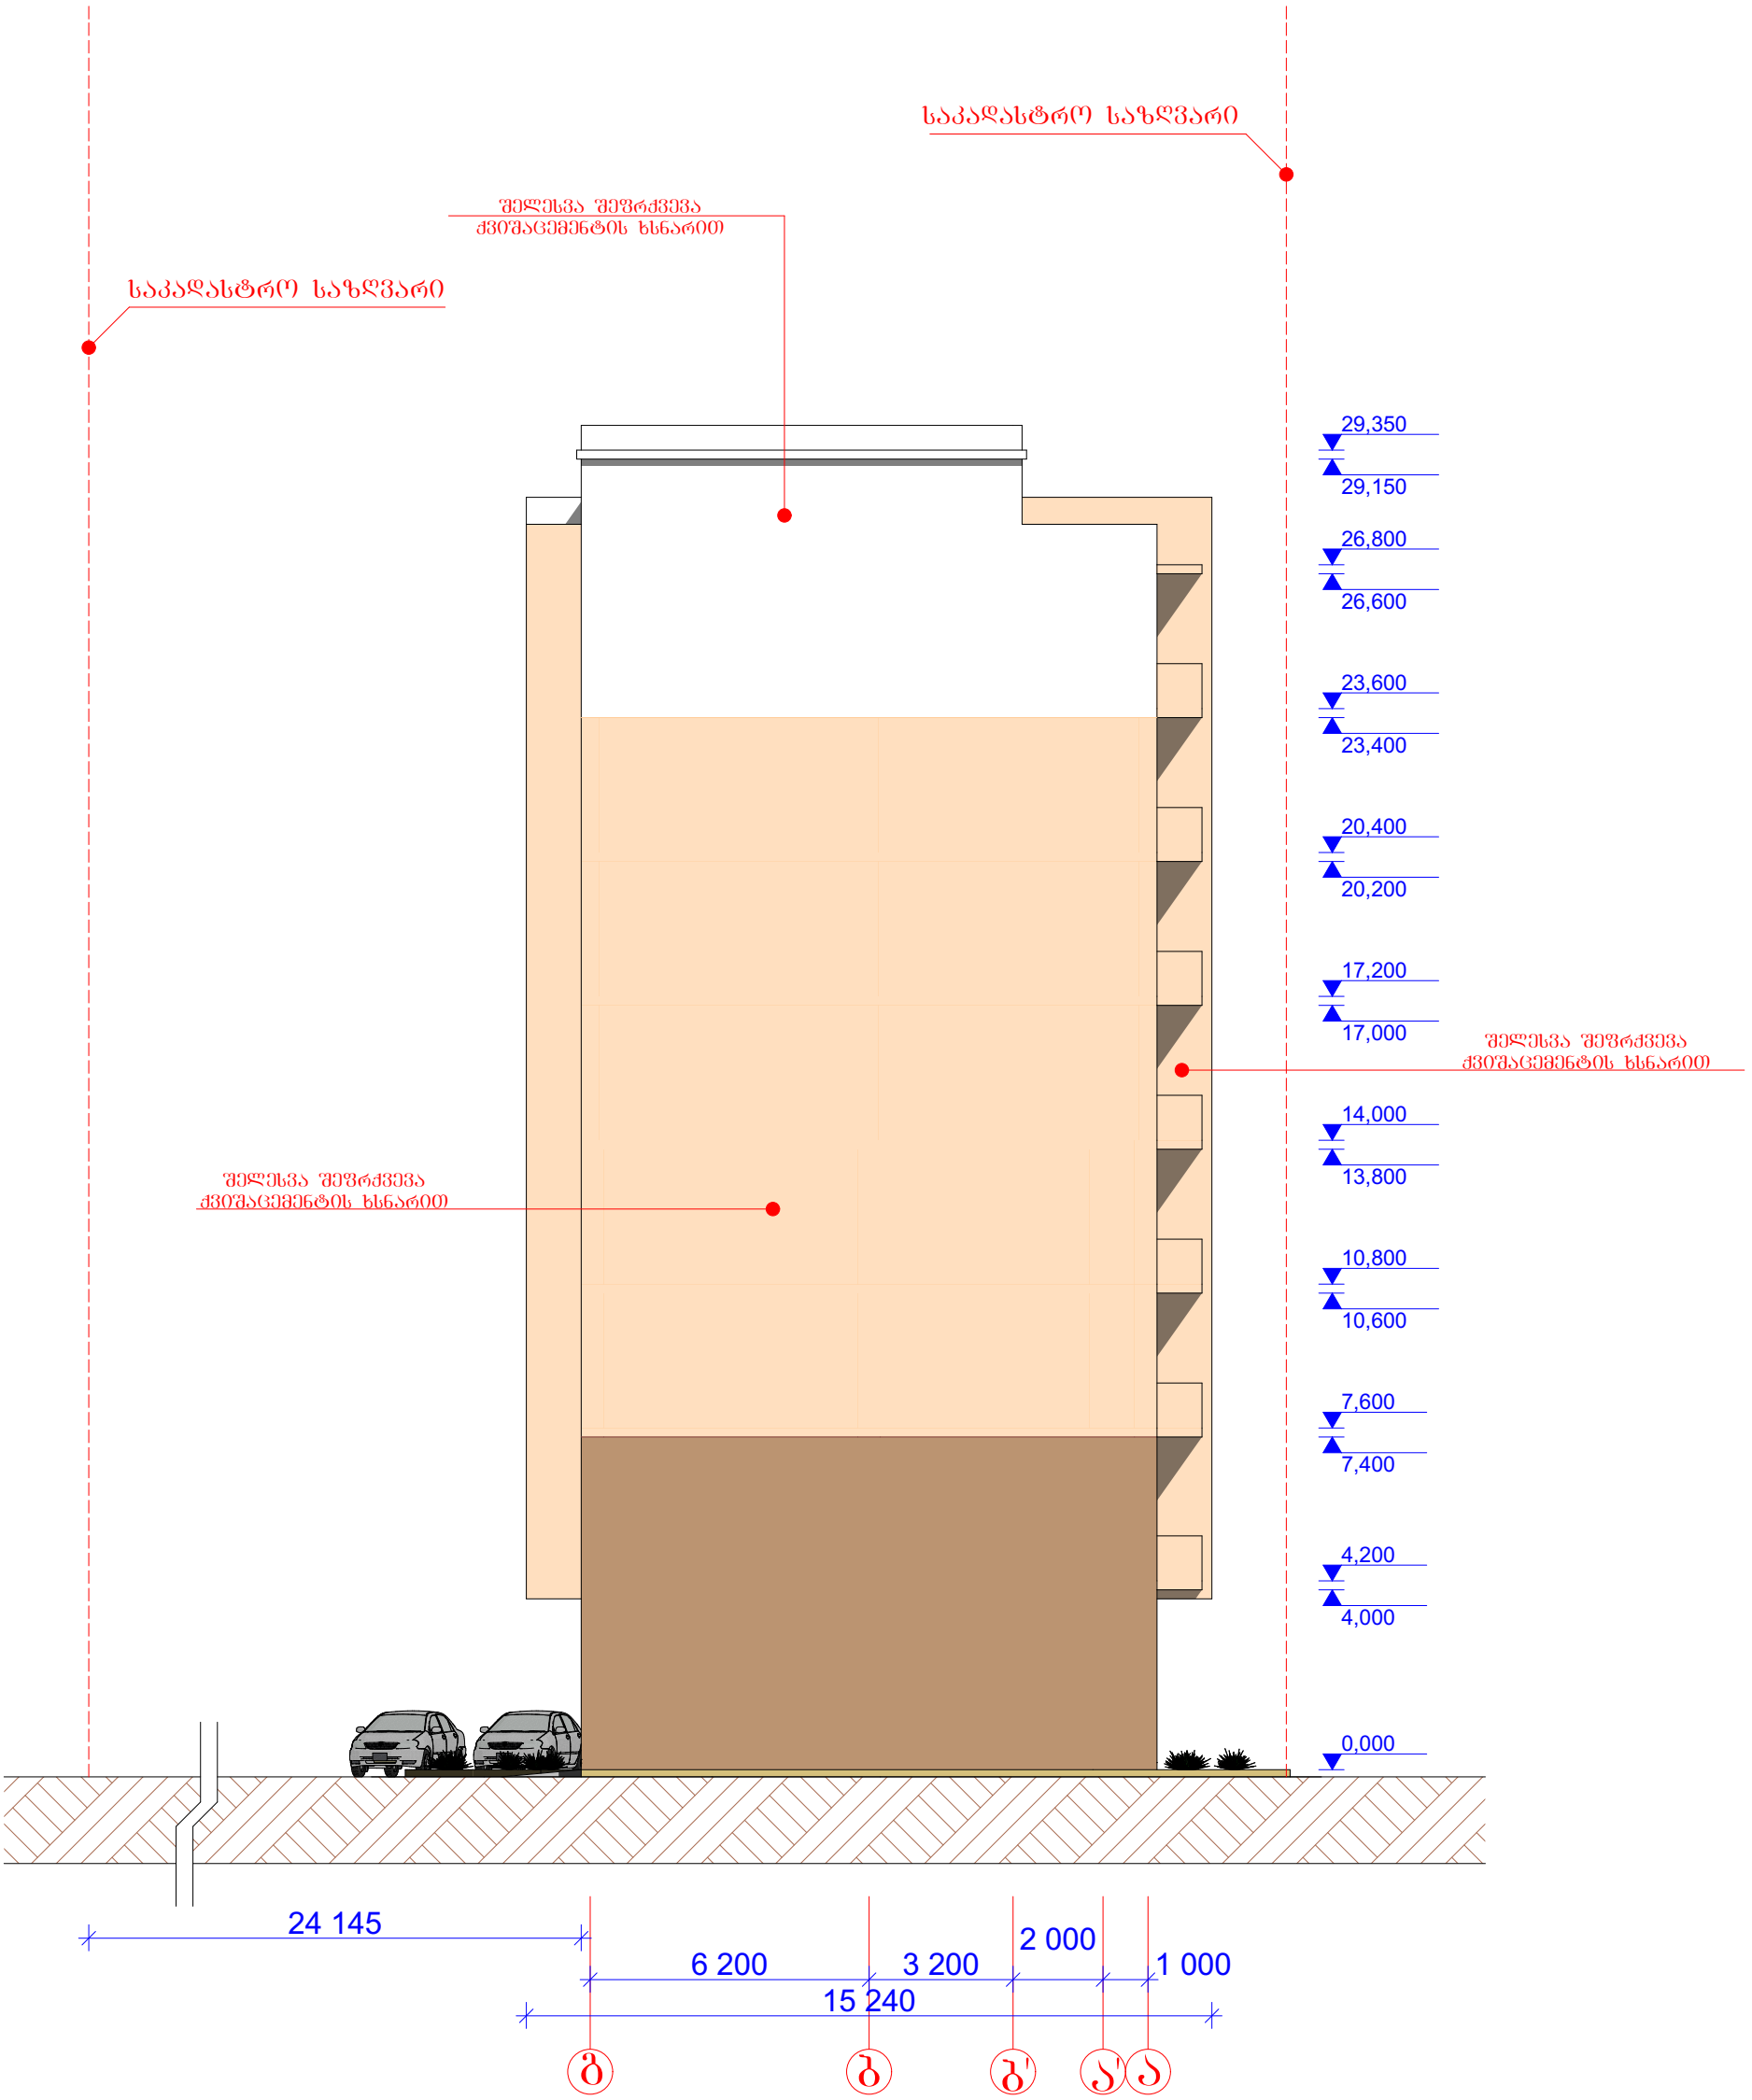

დირექტორი	მ. რევაზიშვილი		დამკვეთი	სტადია	ფურც.	თარიღი	მასშტაბი
პრ. ავტორები	მ. რევაზიშვილი		შპს "ეიმ ბილდინგ"	პრ.		16.12.16	1:200
			ქ.თბილისი, თემქის დასახლება X კვარტალი, ანაპის 414 დივიზიის ქ. №39	შ.პ.ს. "არქ-დიზაინ პროექტი" თბილისი, უზნაძის №12 ტელ: 5 77 474 293			
დაამუშავა	რ. მხითარიანი						
	დ. ქარდავა						
კონსტრუქტორი	მ. მექვაბიშვილი						