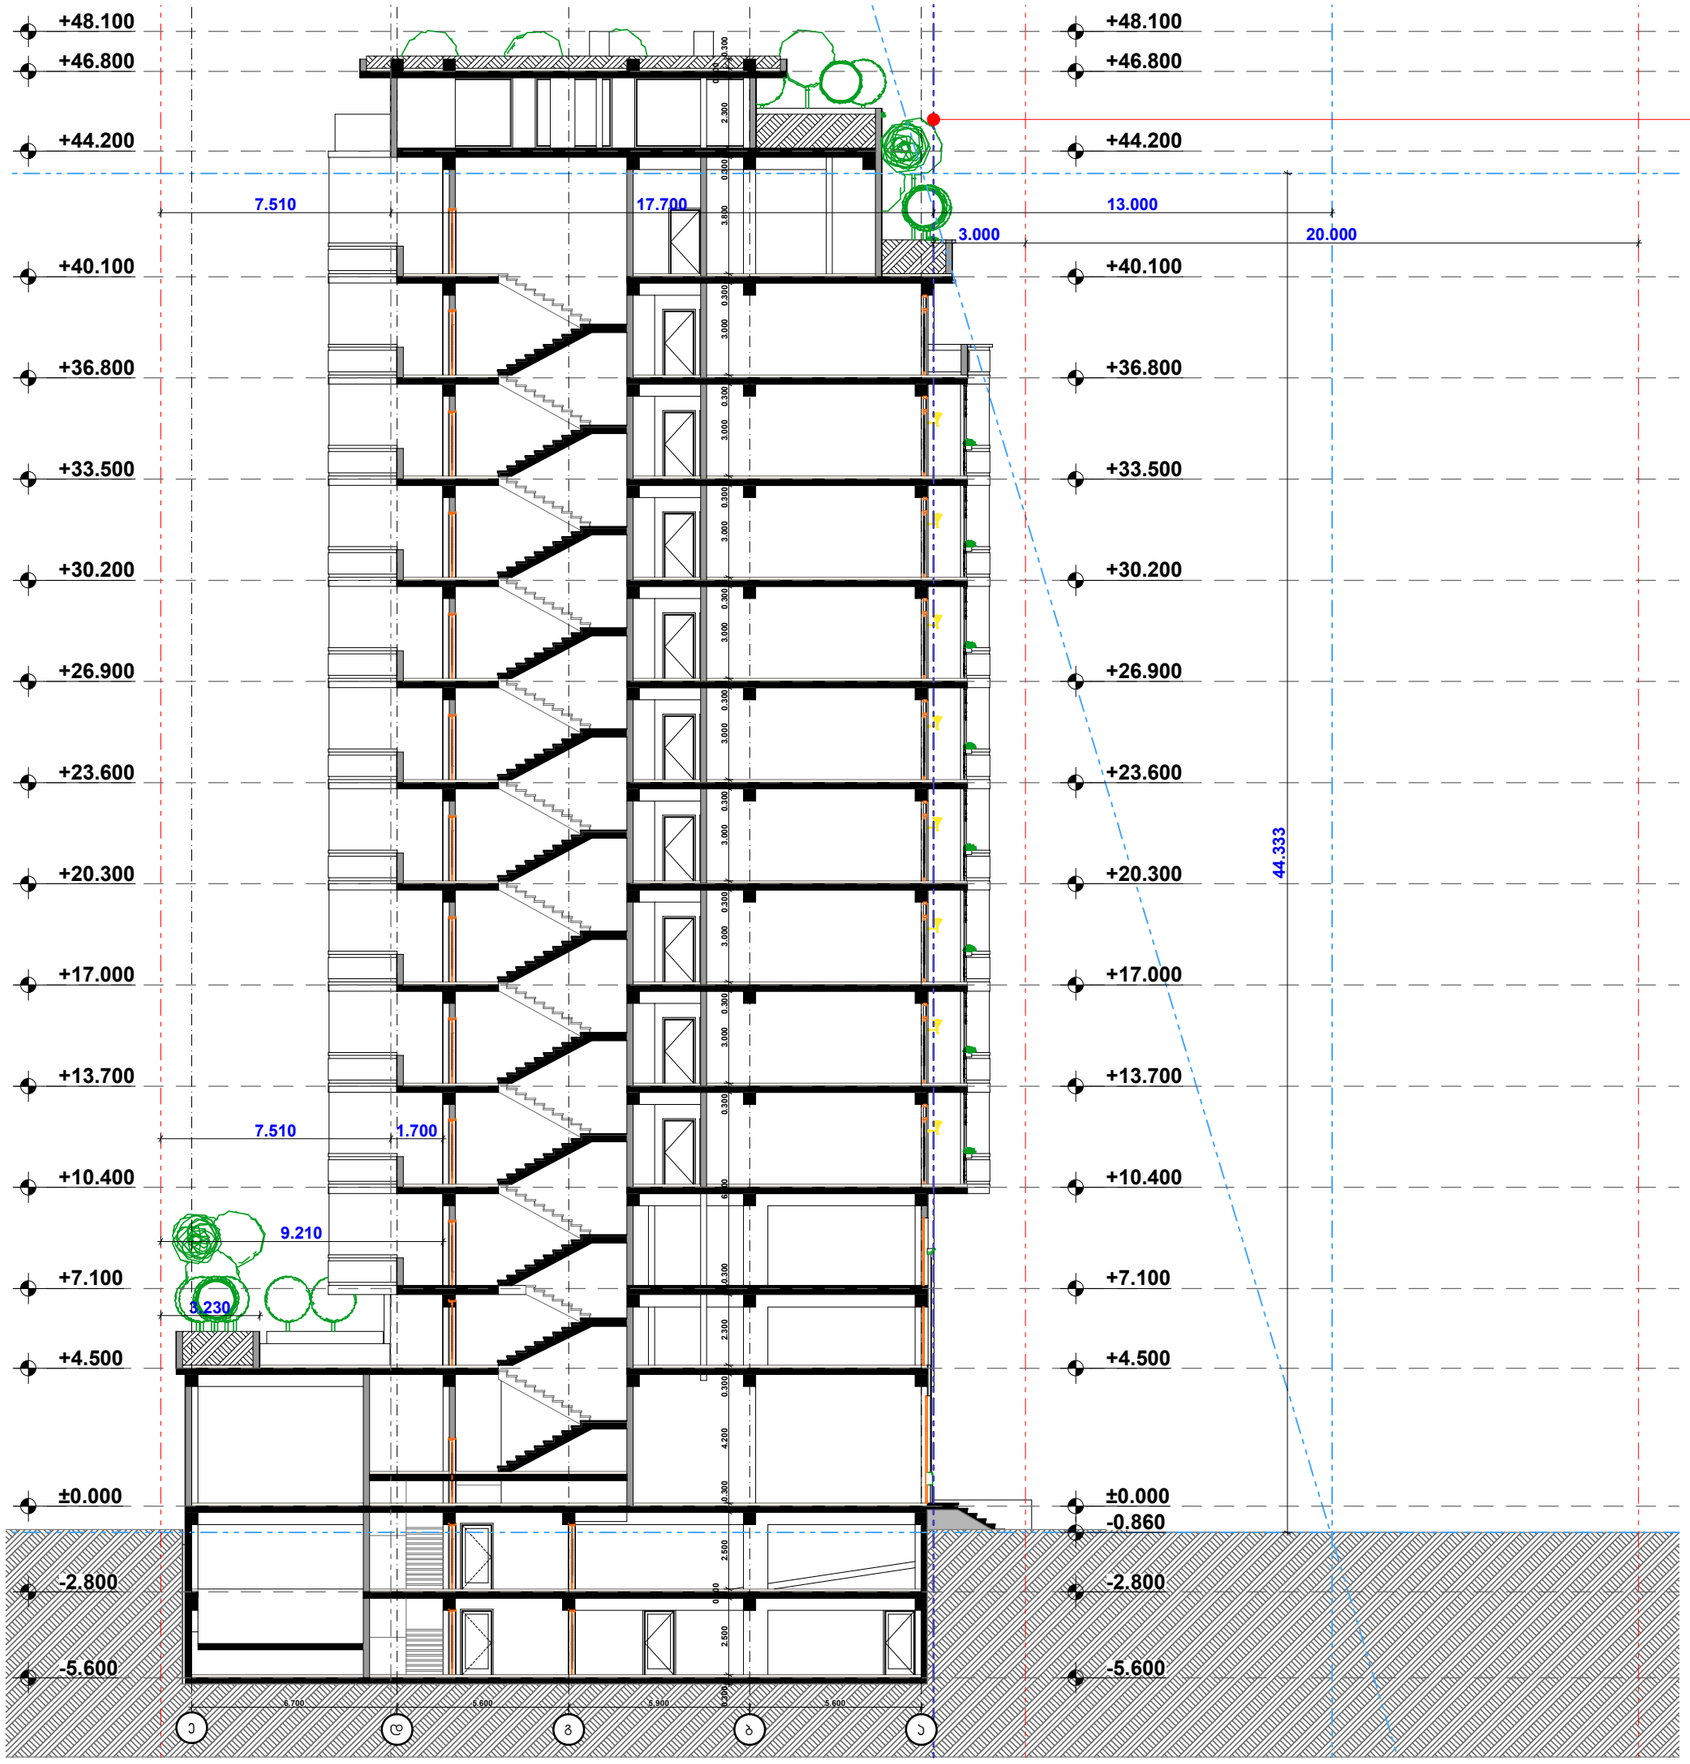

დამკვეთი	შ.პ.ს. "დემაძს ბაგები"
მისამართი	წყნეთის გზახ. 15-17
პროექტის სახელი	
მრავალბინიანი საცხოვრებელი სახლი	

თანამდებობა	გვარი	ხელმოწერა
დირექტორი	ვ. ცომაია	
მთ. არქიტექტორი	ვ. ცომაია	
დამფუძნე	ვ. ცომაია	
კონსტრუქტორი	ა. ცომაია	

მასშტაბი	ნახაზის დასახელება	
1:200	ჭრილი 1-1	
სტადია	ფურცლის №	ფურცლები
მ.პ.		

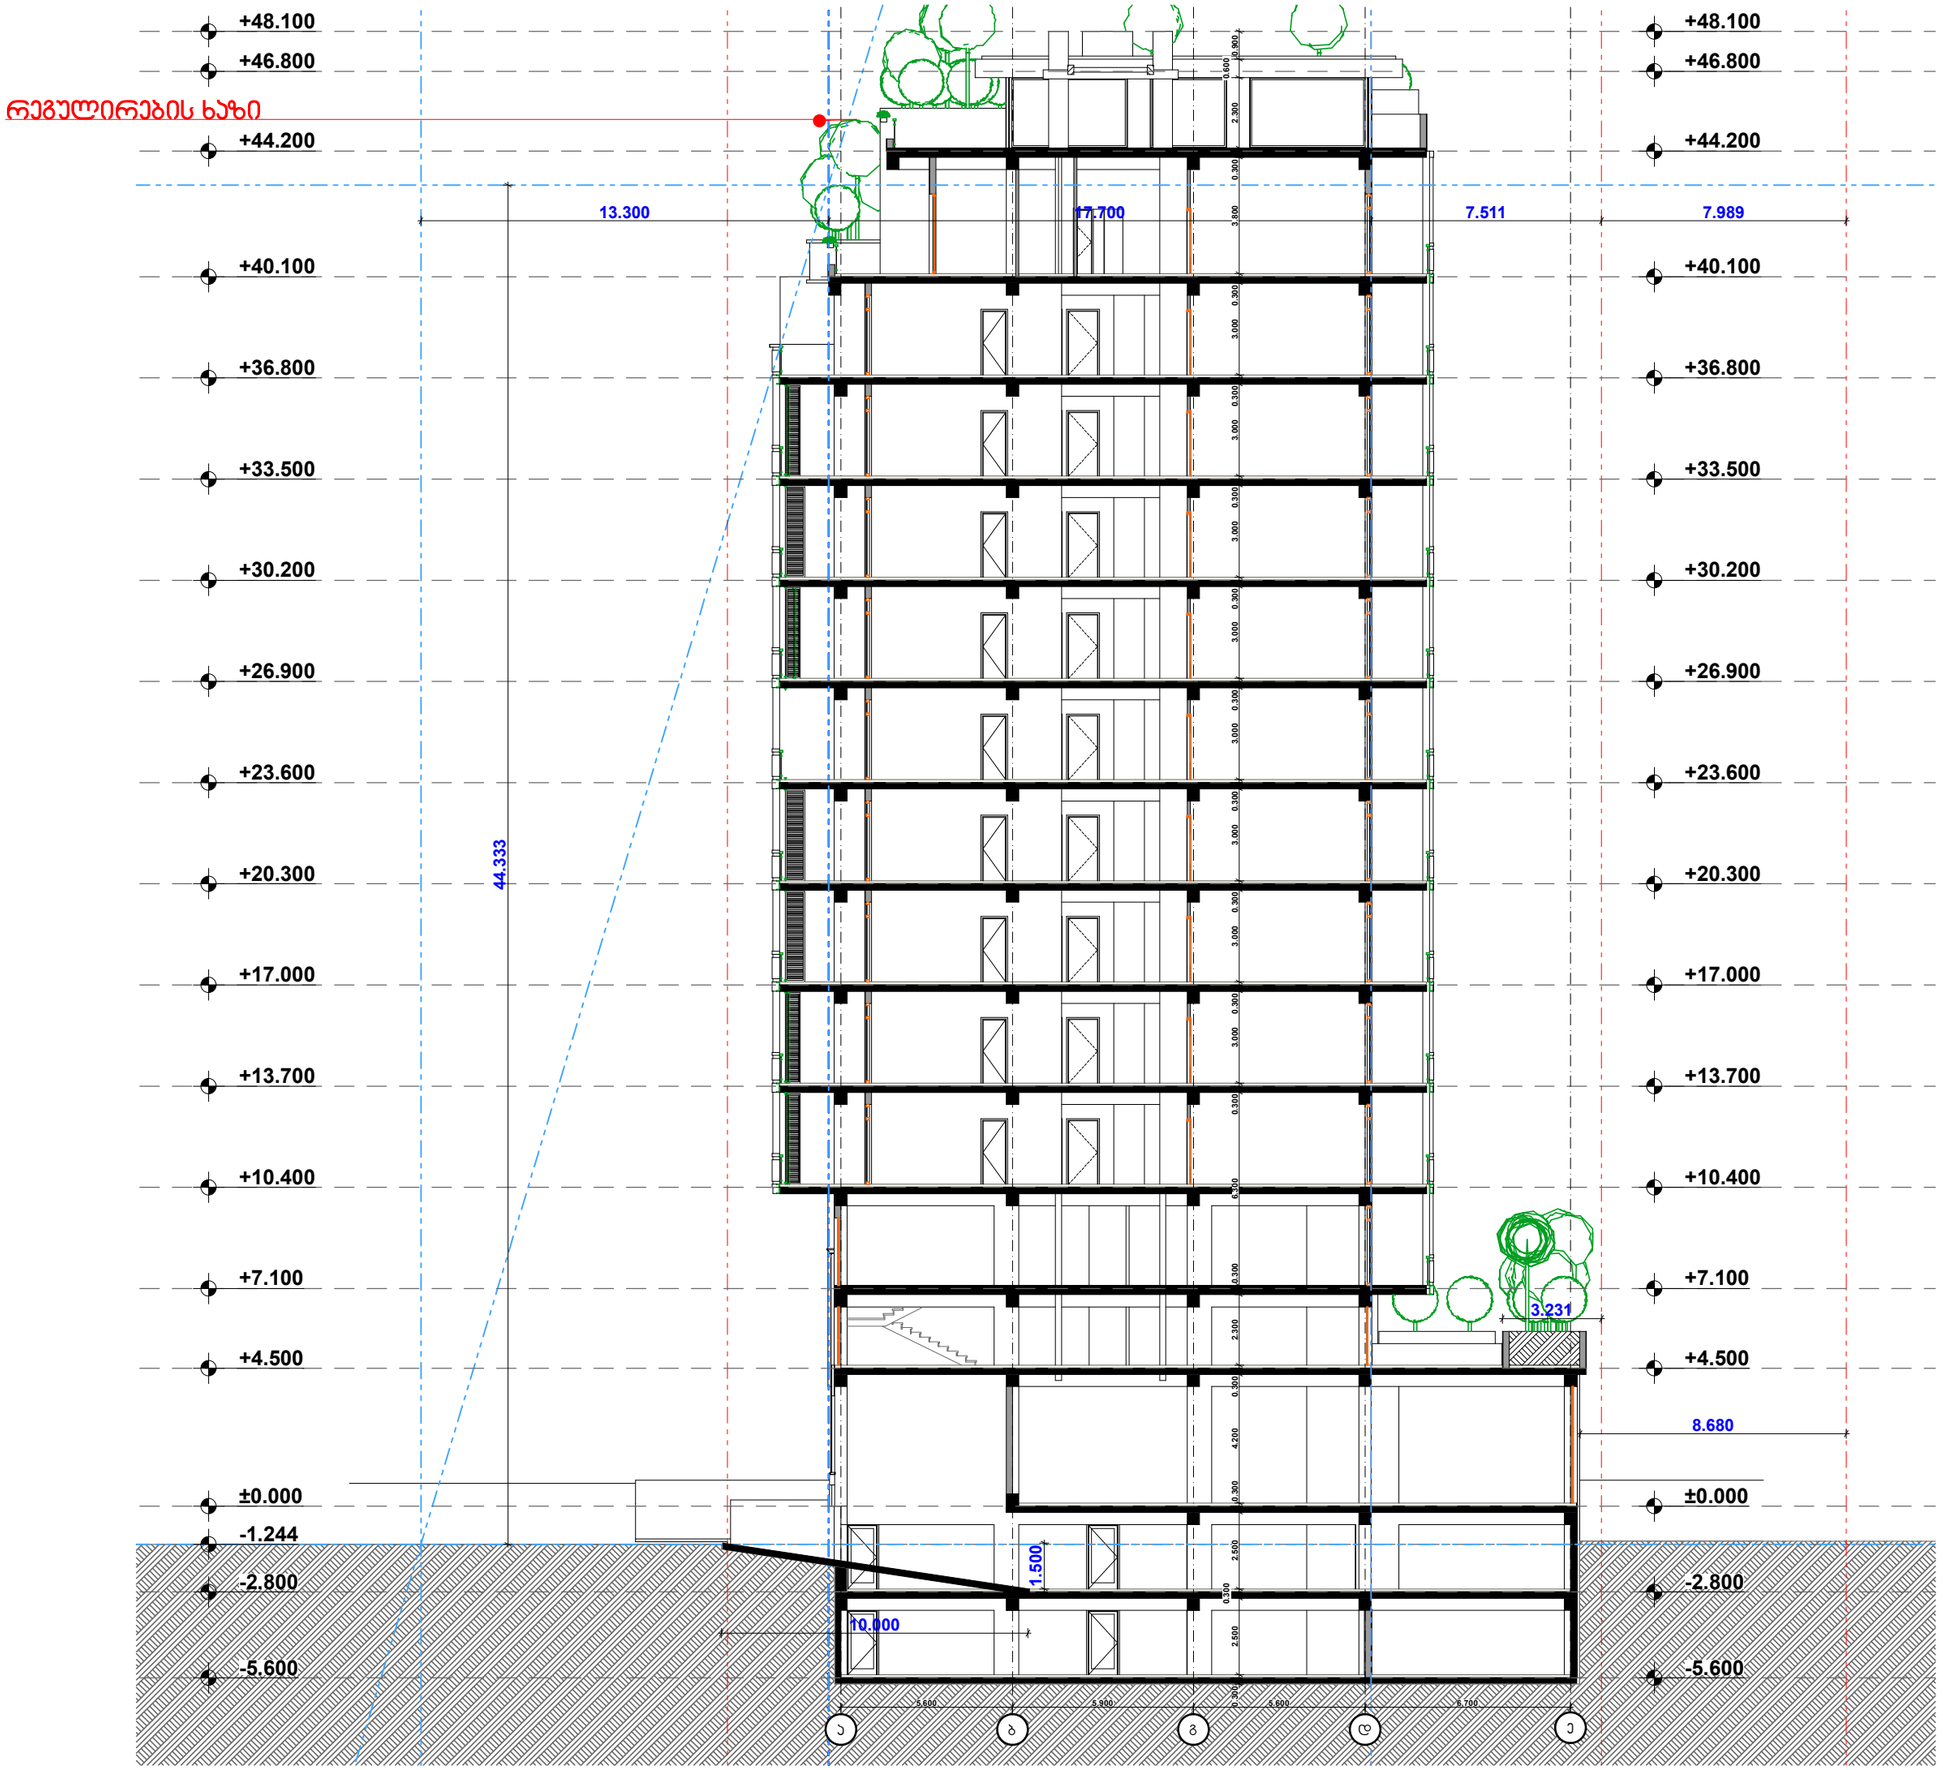

დამკვეთი	შ.პ.ს. "დემაქს ბაგები"
მისამართი	წყნეთის გზაჯ. 15-17
პროექტის სახელი	
მრავალბინიანი საცხოვრებელი სახლი	

თანამდებობა	გვარი	ხელმოწერა
დირექტორი	ვ. ცომაია	
მთ. არქიტექტორი	ვ. ცომაია	
დამპროექტებელი	ვ. ცომაია	
კონსტრუქტორი	ა. ცომაია	

მასშტაბი	ნახაზის დასახელება	
1:200	ჭრილი 2-2	
სტადია	ფურცლის №	ფურცლები
მ.პ.		

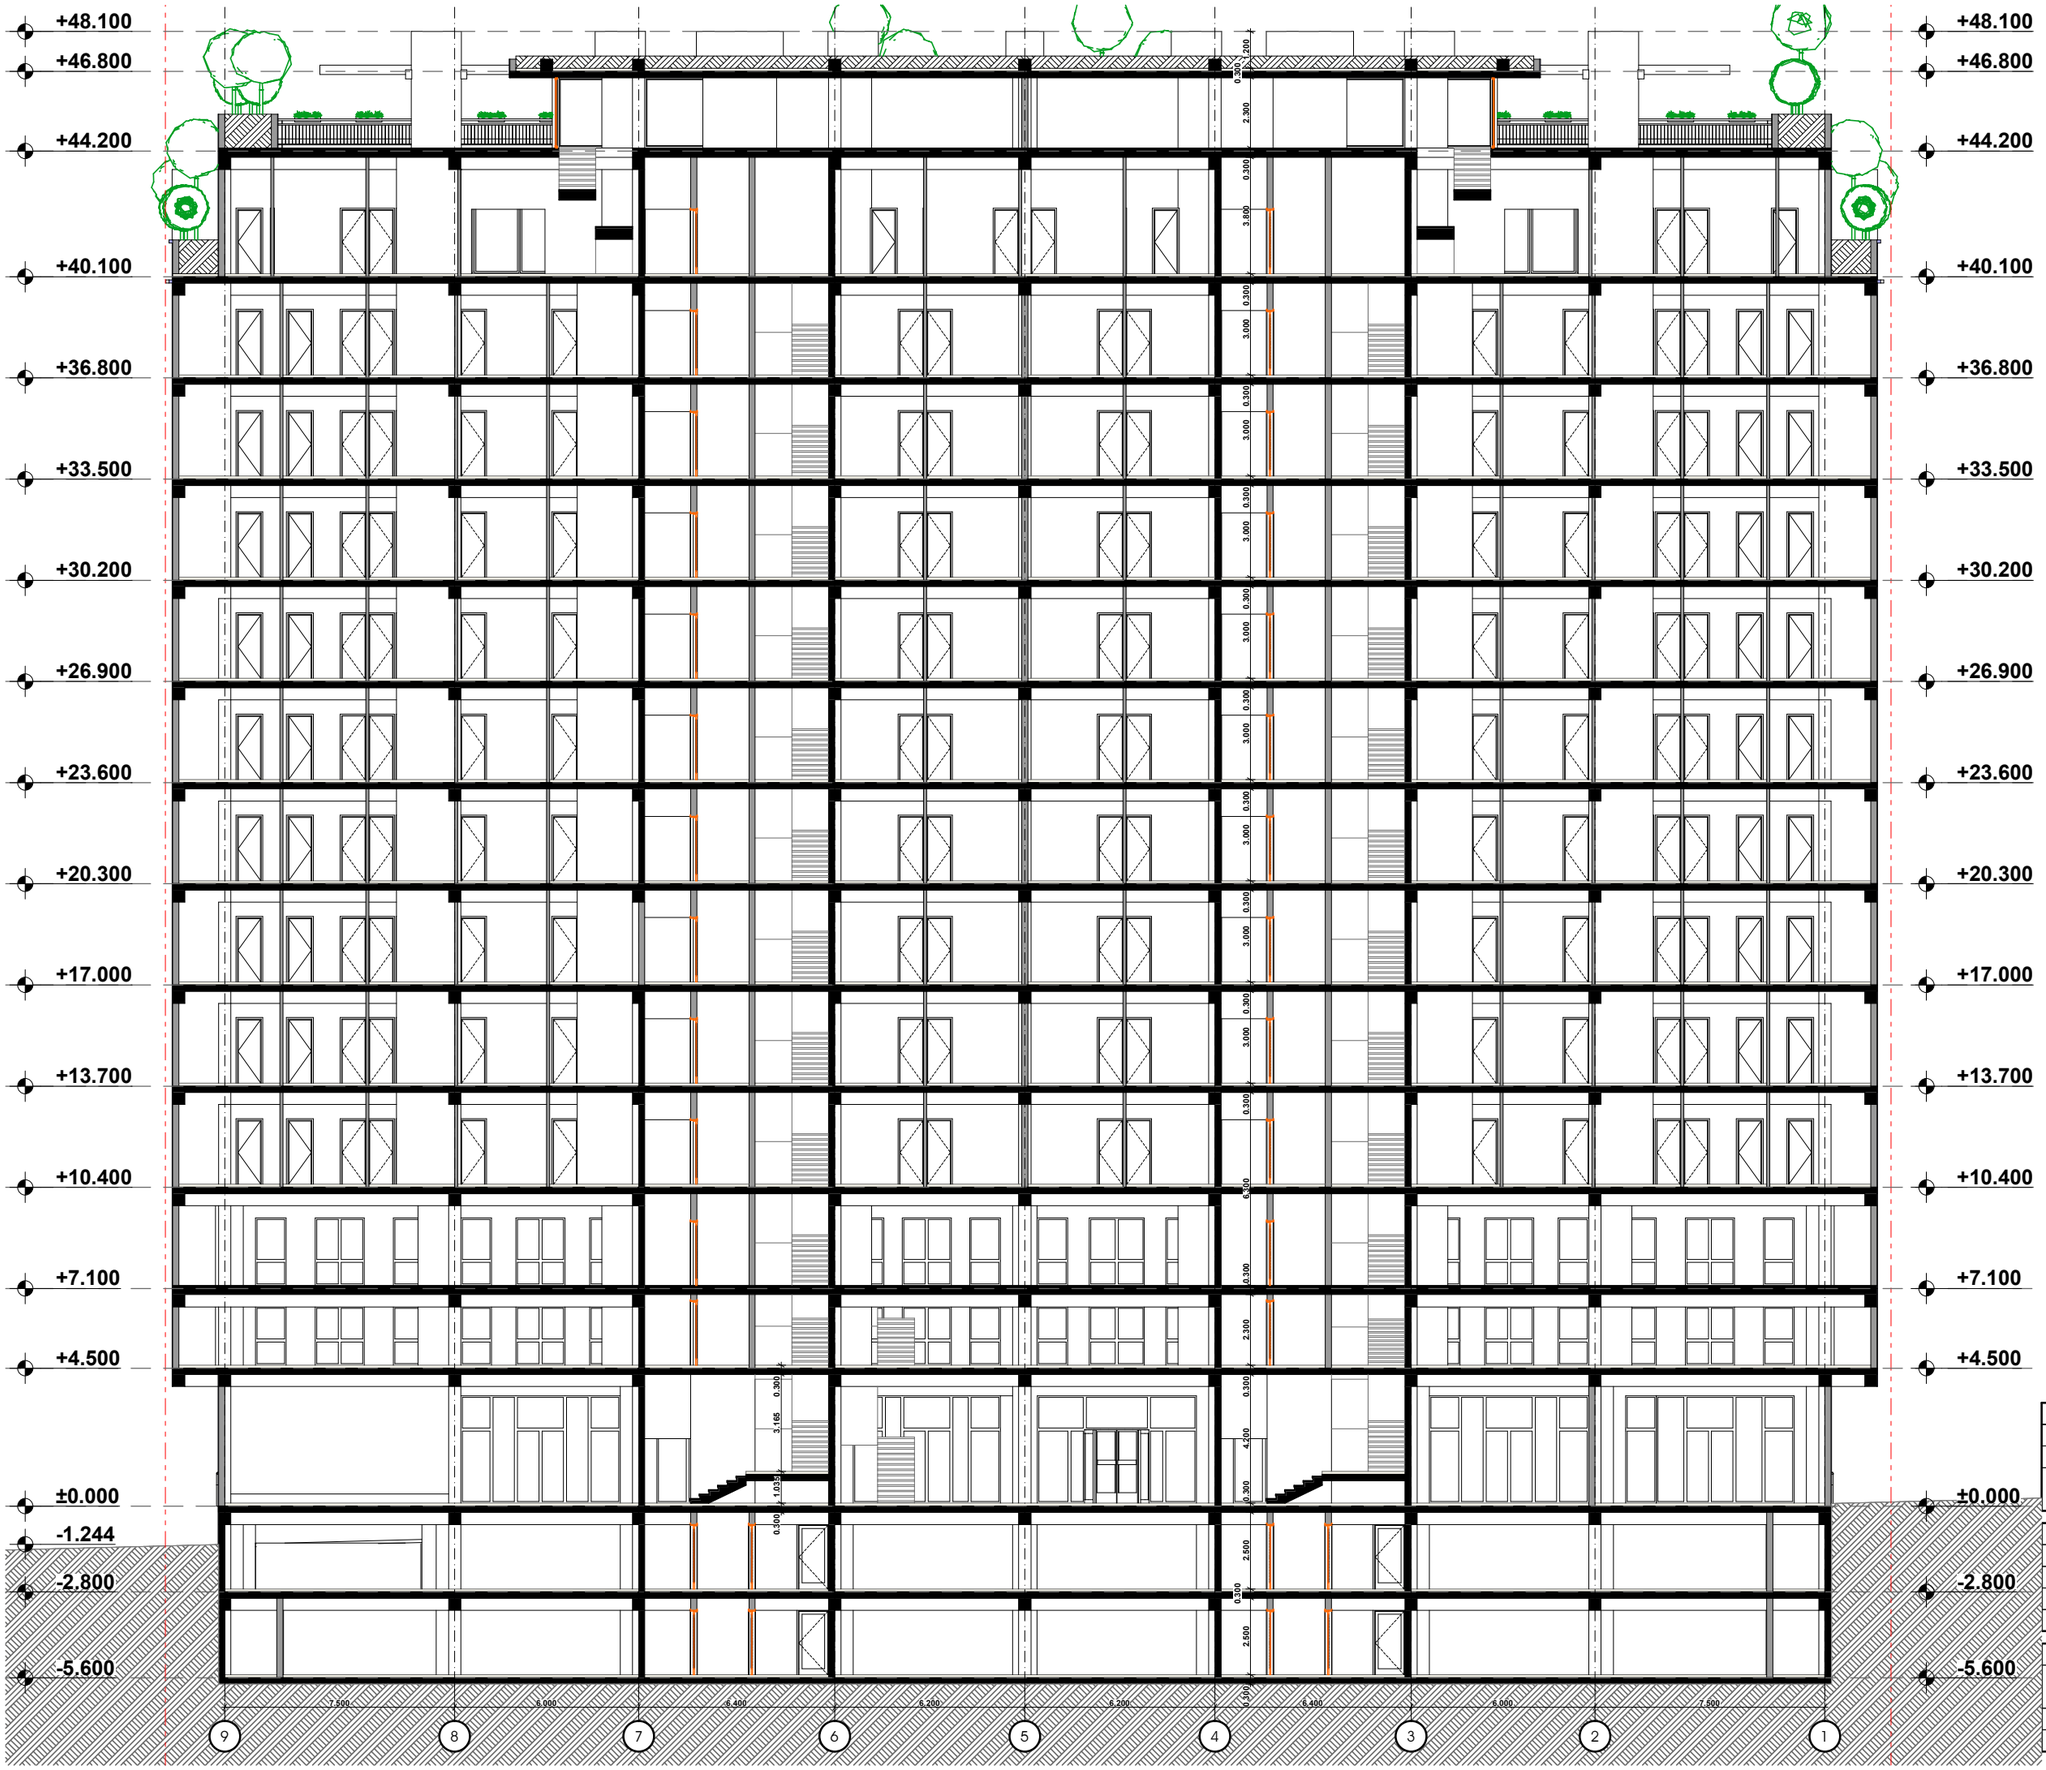

დამკვეთი	შ.პ.ს. "დემაძს ბაგები"
მისამართი	წყნეთის გზაბ. 15-17
პროექტის სახელი	
მრავალბინიანი საცხოვრებელი სახლი	

თანამდებობა	გვარი	ხელმოწერა
დირექტორი	ვ. ცომაია	
მთ. არქიტექტორი	ვ. ცომაია	
დამპროექტ.	ვ. ცომაია	
კონსტრუქტორი	ა. ცომაია	

მასშტაბი	ნახაზის დასახელება
1:200	ჭრილი 3-3
სტადია	ფურცლის № / ფურცლები
მ.პ.	

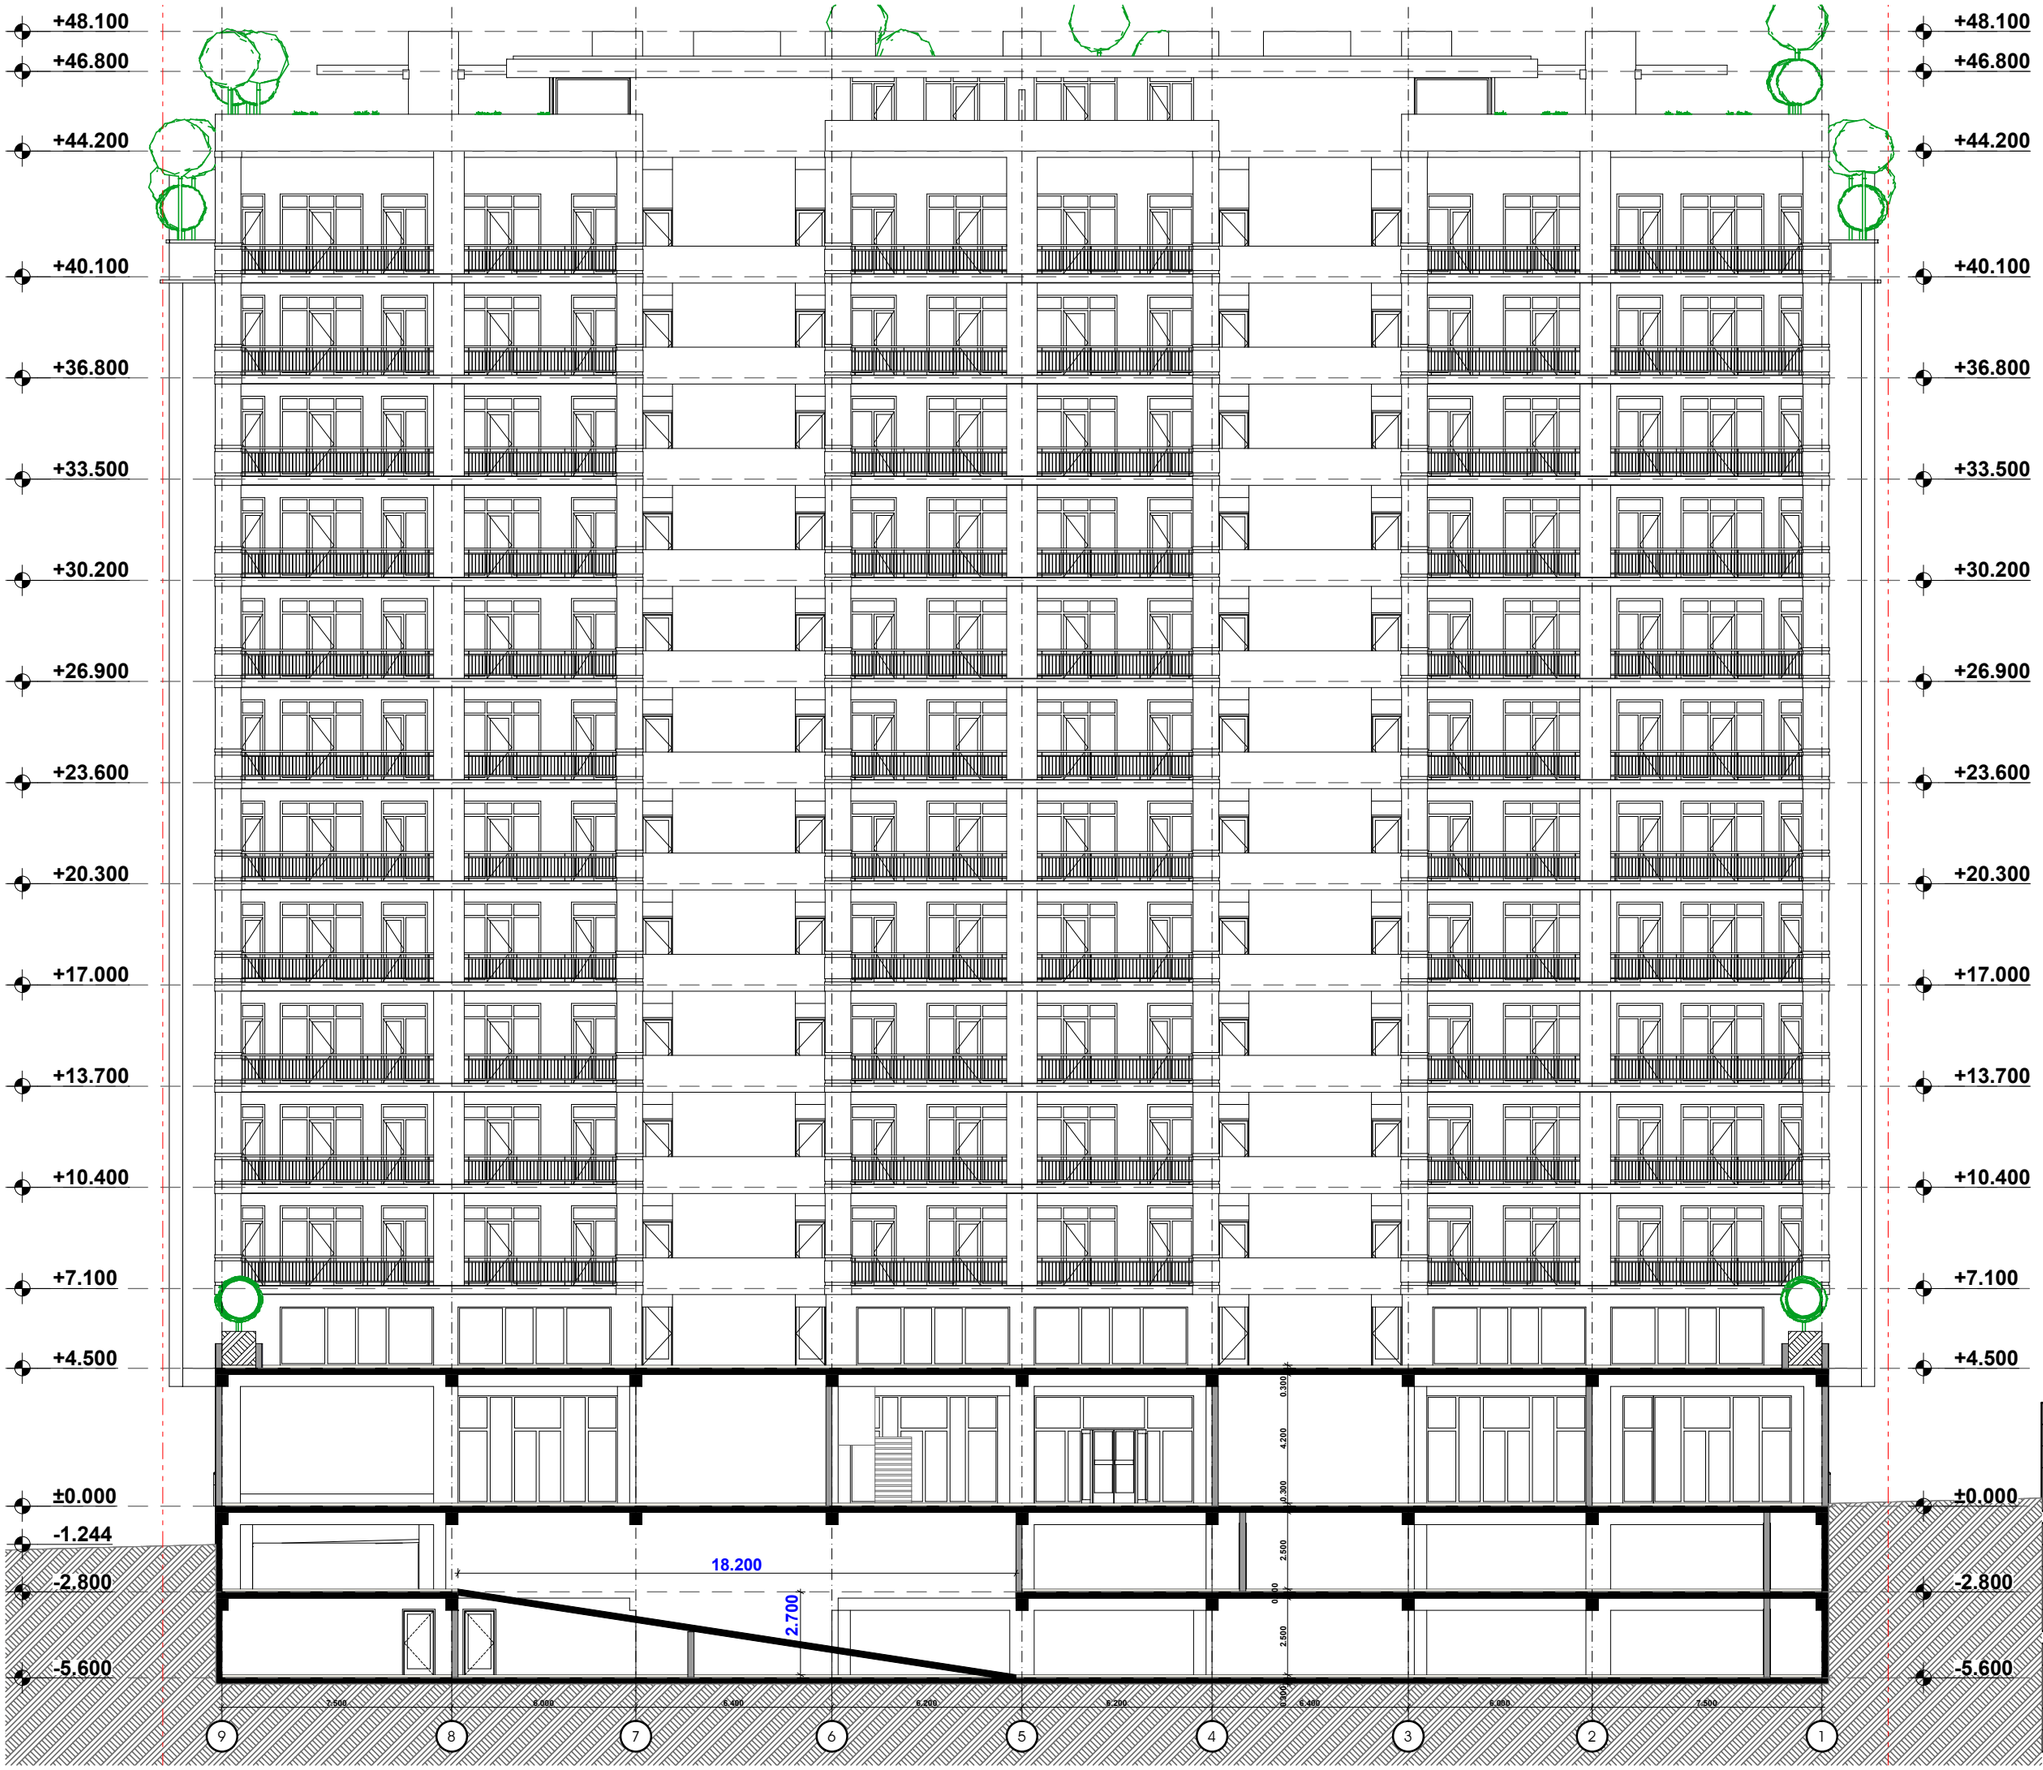

დამკვეთი	შ.პ.ს. "დემაქს ბაგები"
მისამართი	წყნეთის გზაბ. 15-17
პროექტის სახელი	
მრავალბინიანი საცხოვრებელი სახლი	

თანამდებობა	გვარი	ხელმოწერა
დირექტორი	ვ. ცომაია	
მთ. არქიტექტორი	ვ. ცომაია	
დაამუშავა	ვ. ცომაია	
კონსტრუქტორი	ვ. ცომაია	

მასშტაბი	ნახაზის დასახელება
1:200	ჭრილი 4-4
სტადია	ფურცლის № / ფურცლები
მ.პ.	