
XA-100-ZA
RR-520-SS









შენობა-ნაგებობის შიდა აზომვითიო ნახაზი, საკ.კოდ: 01.10.06.014.001

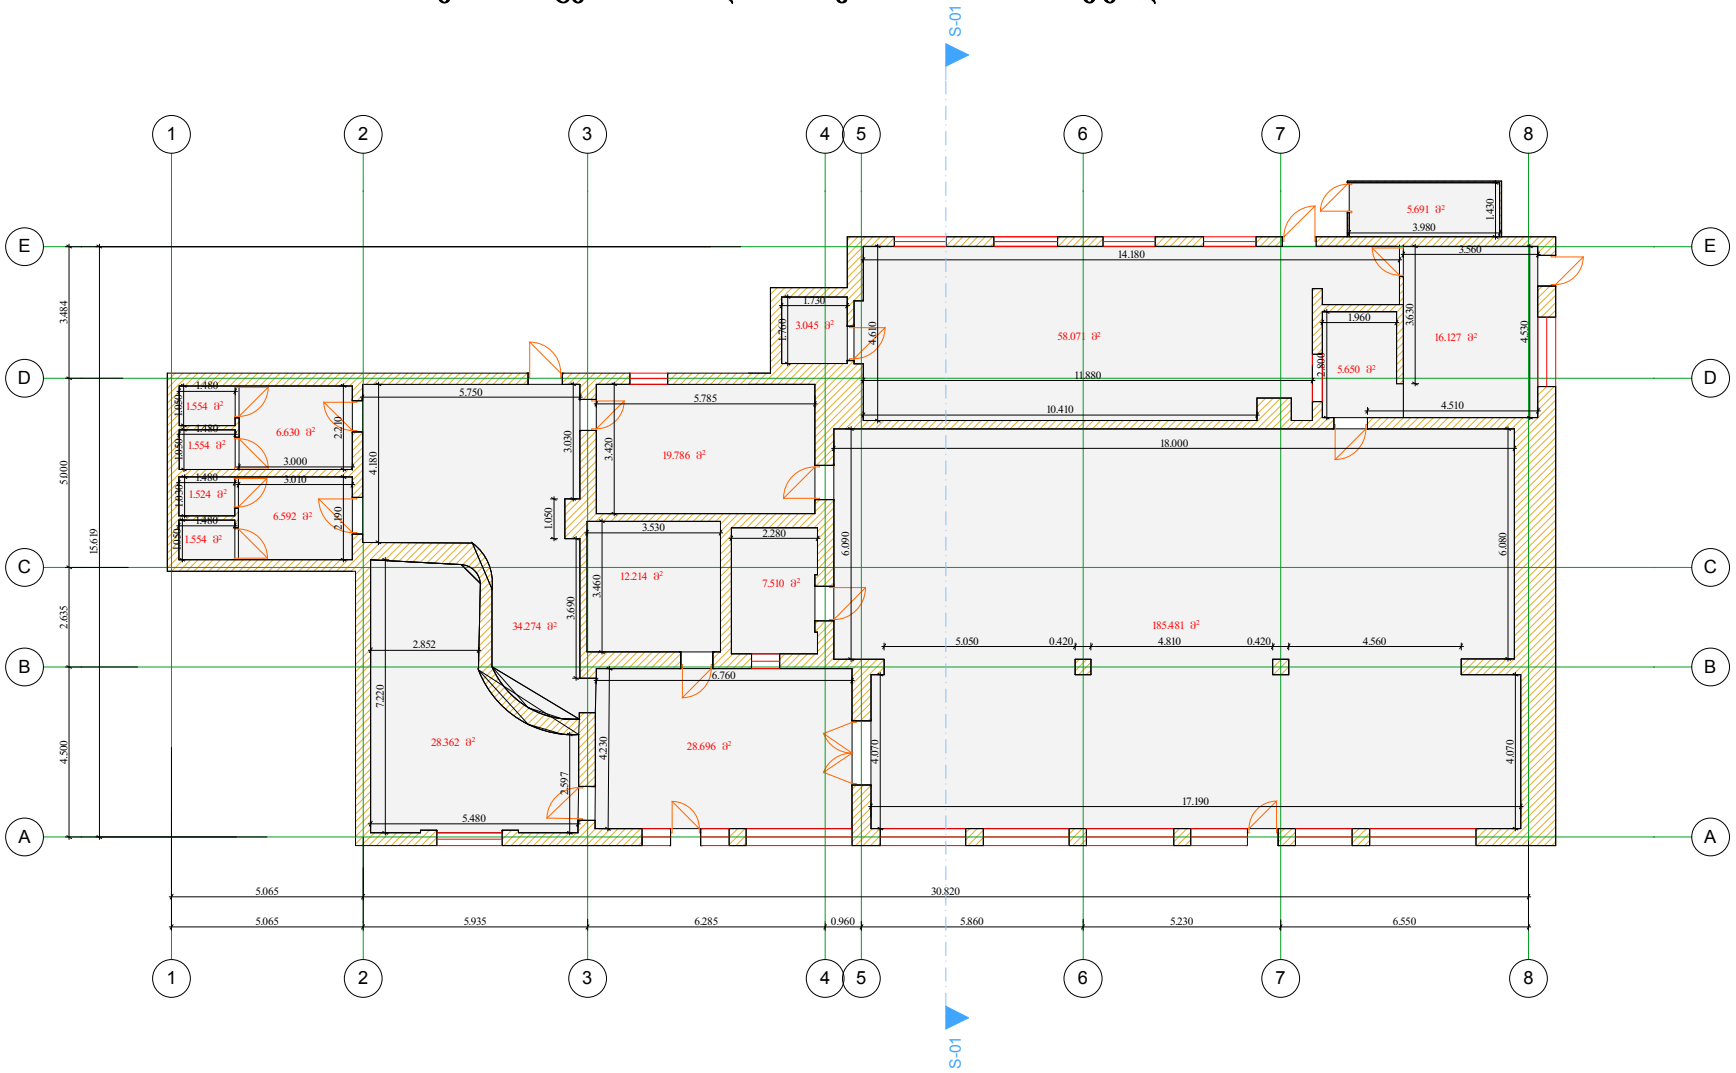

მასშტაბი 1:200

მოცემული ნახაზი შესრულებულია დამკვეთის მიერ მითითებულ სახღვრებში

შენობა ნაგებობის შიდა აზომვა		შ.პ.ს. "კირკიტაძე და კომპანია"		
		დირექტორი		რ. კირკიტაძე
ფართი ჯამი	**424.31 მ²**	აზომა		გ.დიბრაძე
განაშენიანება:	.....	დააშუშავა		ი.კეკელია
მისამართი:	ქ.თბილისი დახახლება დიღომი,გიორგი ბრწყინვალესა და შარავანდის ქუჩების გაღაკვეთაზე	დამკვეთი:		შ.პ.ს. "მეგობრობა" 01.11.2016

შენობა-ნაგებობის შიდა აზომვითიო ნახაზი, საკ.კოდ: 01.10.06.014.001

ფასადი 2-8 ღერძებში

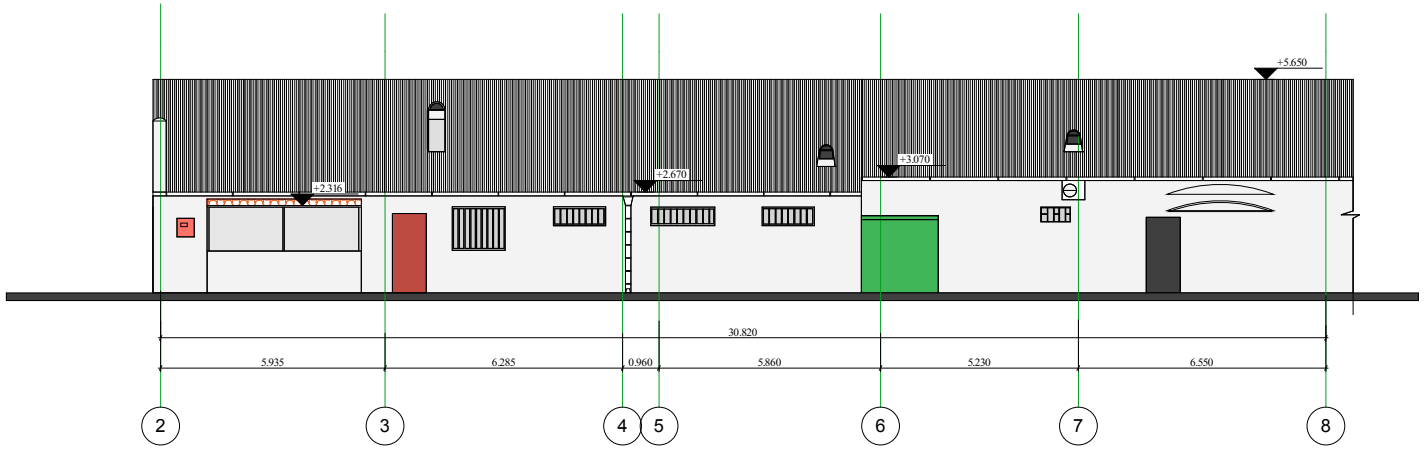

მასშტაბი 1:200

მოცემული ნახაზი შესრულებულია დამკვეთის მიერ მითითებულ საზღვრებში

შენობა ნაგებობის შიდა აზომვა		შ.პ.ს. "კირკიტაძე და კომპანია"			
		დირექტორი		რ. კირკიტაძე	
ფართი ჯამი	424.31 მ²	აზომა		გ.დიბრაძე	
განაშენიანება:	.....	დააშუშავა		ი.კეკელია	
მისამართი:	ქ.თბილისი დასახლება დიღომი,გიორგი ბრწყინვალესა და ფარნავაზის ჭუჭების გადაკვეთაზე	დამკვეთი:		შ.პ.ს. "მეგობრობა"	01.11.2016

შენობა-ნაგებობის შიდა აზომვითიო ნახაზი, საკ.კოდ: 01.10.06.014.001

ფასადი 2-8 ღერძებში

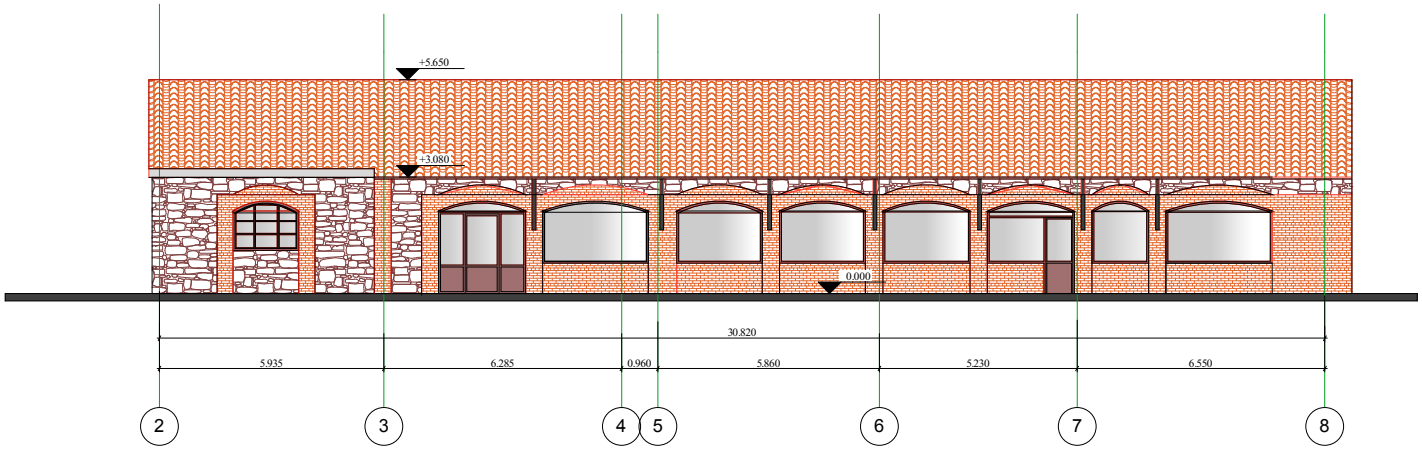

მასშტაბი 1:200

მოცემული ნახაზი შესრულებულია დამკვეთის მიერ მითითებულ სახღვრებში

შენობა ნაგებობის შიდა აზომვა		შ.პ.ს. "კირკიტაძე და კომპანია"			
		დირექტორი		რ. კირკიტაძე	
ფართი ჯამი	424.31 მ²	აზომა		გ.ღიბრაძე	
განაშენიანება:	.....	დააშუშავა		ი.კეკელია	
მისამართი:	ქ.თბილისი დახახლება დიღომი0,ბიორგი ბრწყინვალესა და შარნავაზის ჭუჭუბის გადაკვეთაზე	დამკვეთი:		შ.პ.ს. "მეგობრობა"	01.11.2016

შენობა-ნაგებობის შიდა აზომვითიო ნახაზი, საკ.კოდ: 01.10.06.014.001

ფასადი E-A ღერძებში

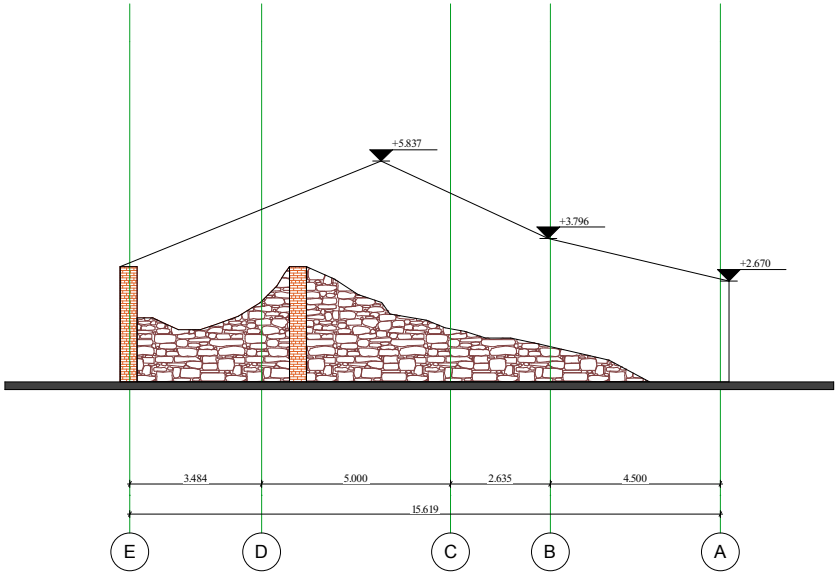

მასშტაბი 1:200

მოცემული ნახაზი შესრულებულია დამკვეთის მიერ მითითებულ საზღვრებში

შენობა ნაგებობის შიდა აზომვა		შ.პ.ს. "კირკიტაძე და კომპანია"			
		დირექტორი		რ. კირკიტაძე	
ფართი ჯამი	424.31 მ²	აზომა		გ.დიბრაძე	
განაშენიანება:	.....	დააშუშავა		ი.კეკელია	
მისამართი:	ქ.ბათუმის დასახლება დიღომი,გიორგი ბრწყინვალესა და ფარნავაზის ქუჩების გადაკვეთაზე	დამკვეთი:		შ.პ.ს. "მეგობრობა"	01.11.2016

შენობა-ნაგებობის შიდა აზომვითიო ნახაზი, საკ.კოდ: 01.10.06.014.001

ჭრილი E-A ღერძებში

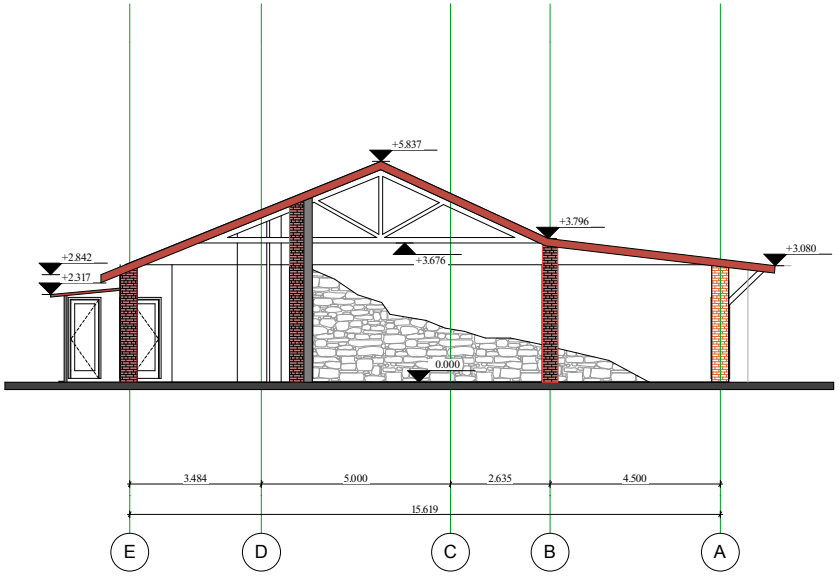

მასშტაბი 1:200

მოცემული ნახაზი შესრულებულია დამკვეთის მიერ მითითებულ სახღვრებში

შენობა ნაგებობის შიდა აზომვა		შ.პ.ს. "კირკიტაძე და კომპანია"			
		დირექტორი		რ. კირკიტაძე	
ფართი ჯამი	424.31 მ²	აზომა		გ.დიბრაძე	
განაშენიანება:	.....	დააშუშავა		ი.კეკელია	
მისამართი:	ქ.თბილისი დახახლება დიღომი,გიორგი ბრწყინვალესა და ფარნავაზის ქუჩების გაღაკვეთაზე	დამკვეთი:		შ.პ.ს. "მეგობრობა"	01.11.2016