

საქართველო
ქ.თბილისის მერია
ს.ს.ი.პ. თბილისის არქიტექტურის სამსახური

სიტუაციური გეგმა

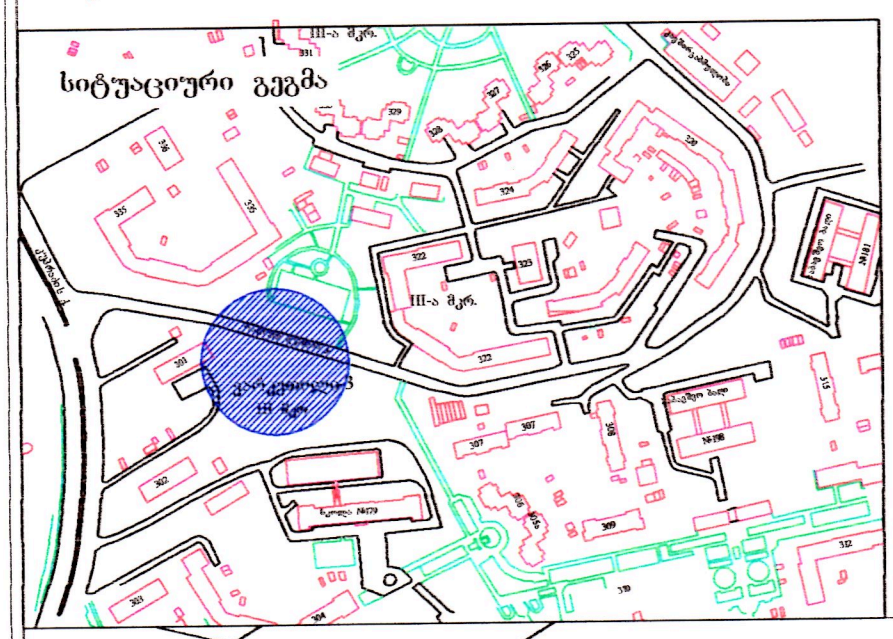

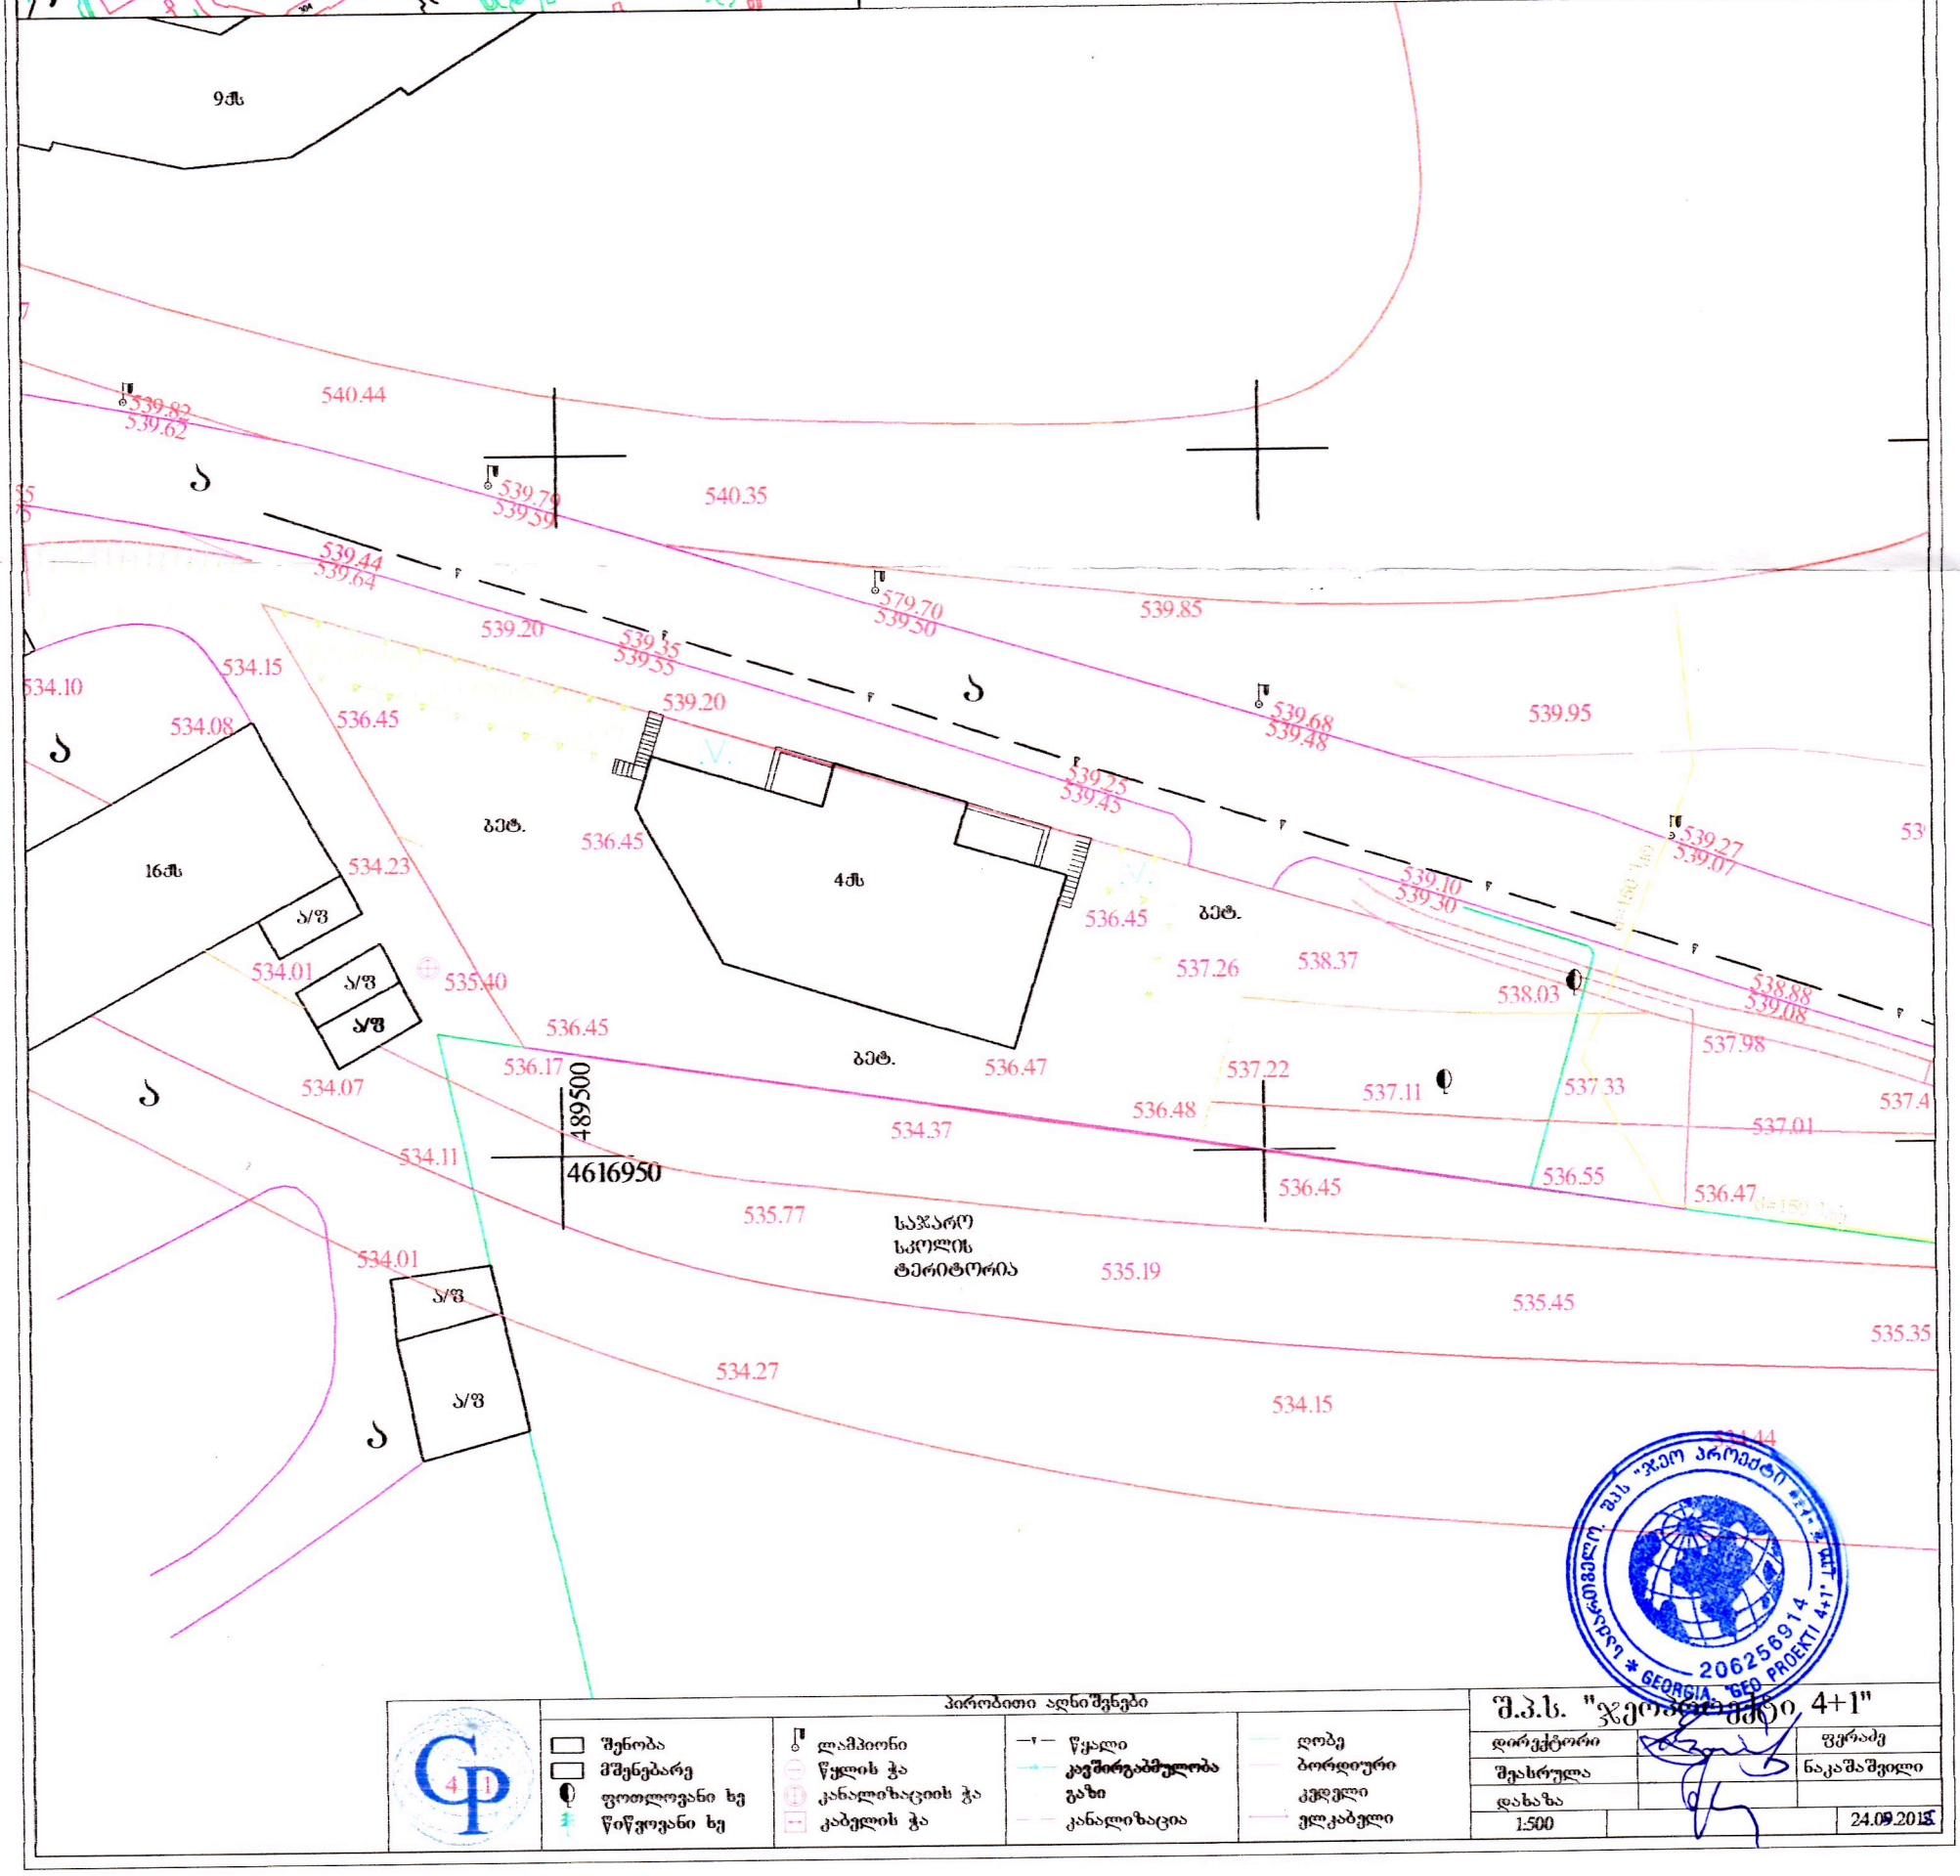

საჯარო რეესტრის ეროვნული სააგენტო
შპს "ჯეო პროექტი 4+1"
GEORGIA * GEO PROEKTI 4+1 *
206256914

პირობითი აღნიშვნები

შენობა	ლამპიონი	წყალი	ღობე
მშენებარე	წყლის ჭა	კავშირგაბმულობა	ბორდიური
ფოთლოვანი ხე	კანალიზაციის ჭა	გაზი	კედელი
წიწვოვანი ხე	კაბელის ჭა	კანალიზაცია	ელკაბელი

შ.პ.ს. "ჯეოპროექტი 4+1"

დირექტორი		ფერაძე
შეასრულა		ნაკაშაშვილი
დახაზა		
1:500		24.09.2015