

შავი ზღვის საერთაშორისო უნივერსიტეტის კომპლექსი
გენგეგმა მ. 1:1000

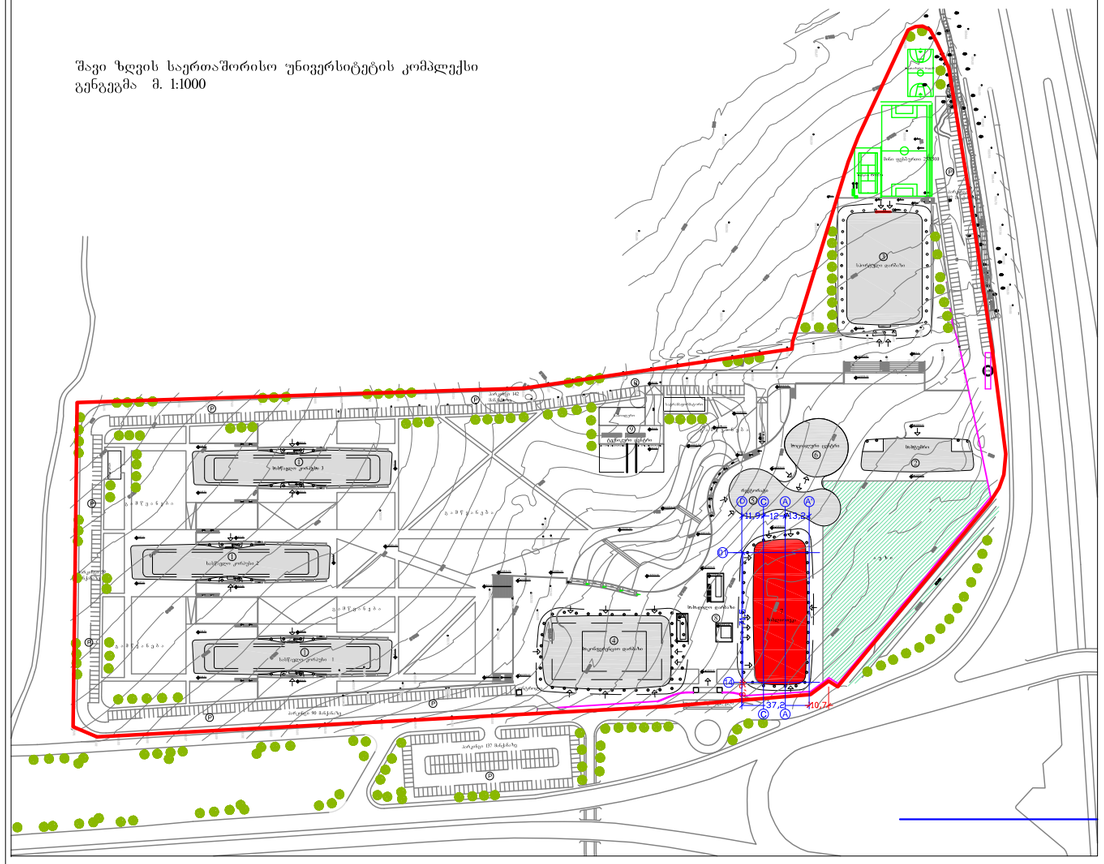

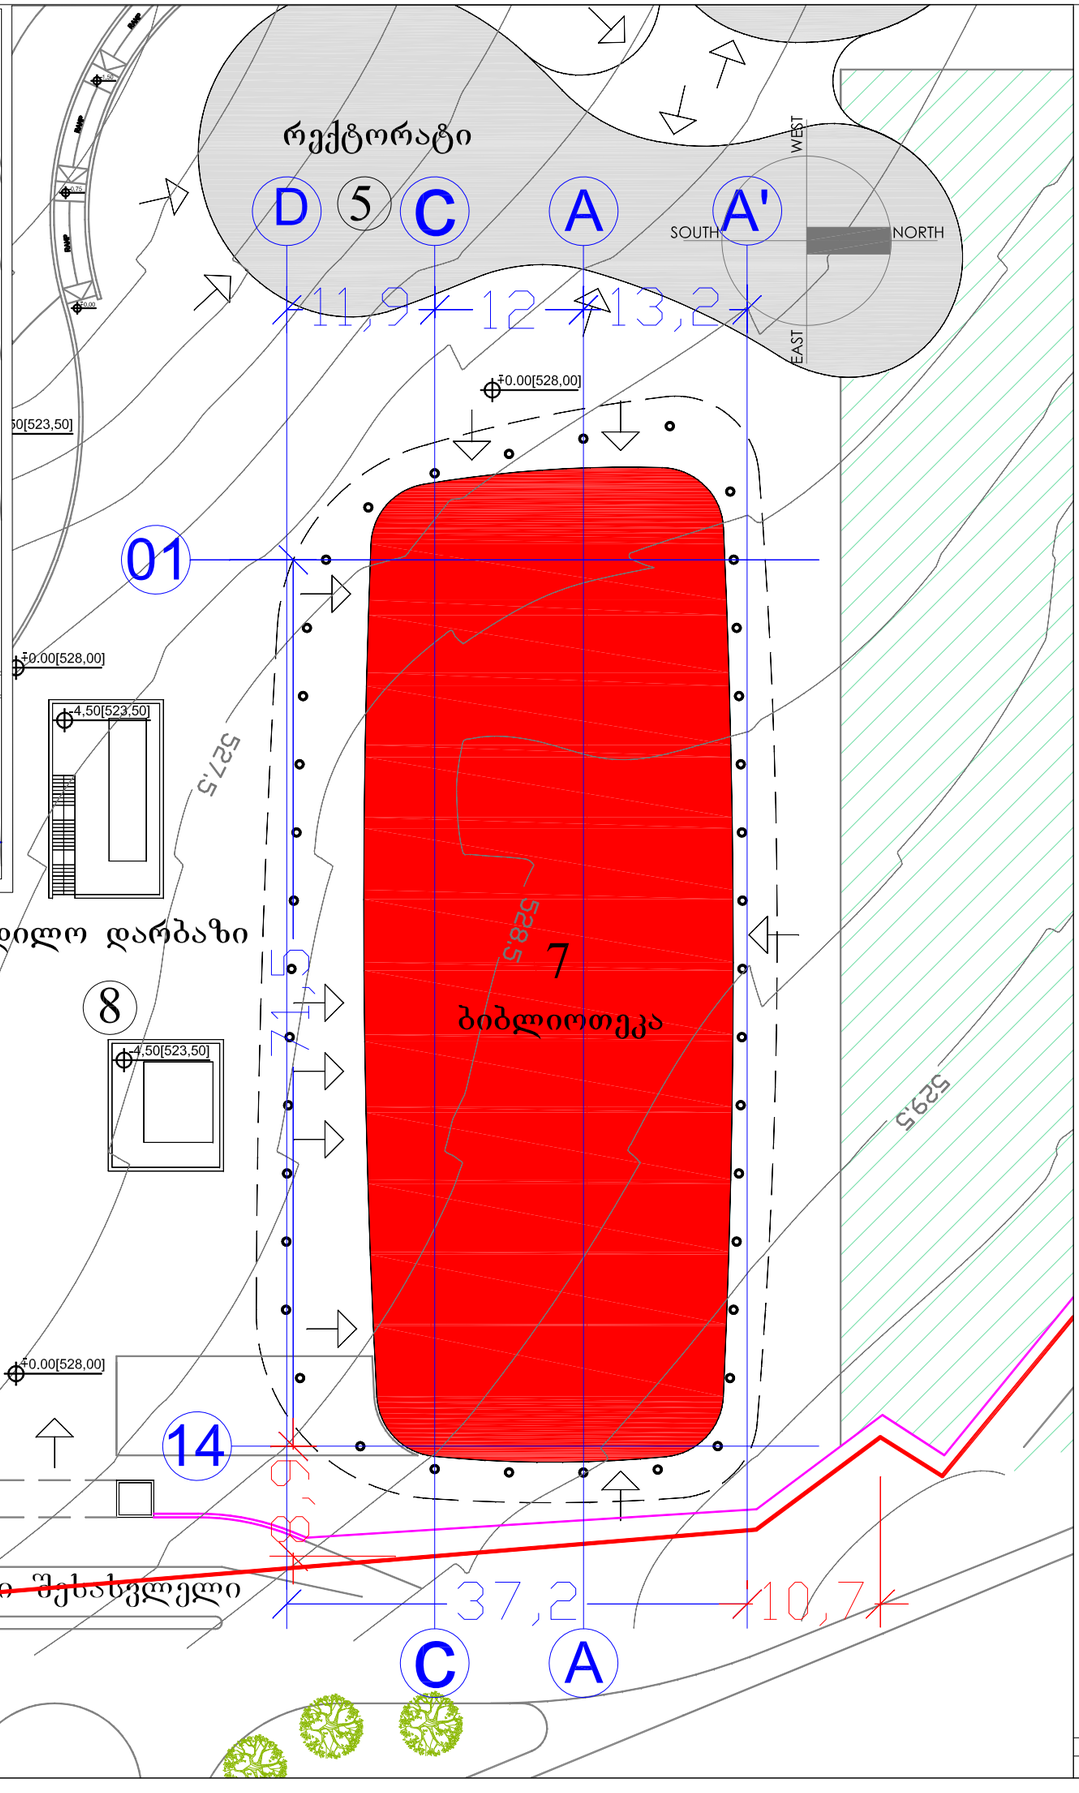

zambak architects
engineering construction tra. CO.
fisekhane cad. cumhuriyetci sokak no:10/4 34710
bakirkoy istanbul TÜRKİYE+90 (212) 660 57 27 pbx
+90 (212) 660 57 28 fax www.zambakmimarlik.com

პროექტის კოდი
07-P-31
არქიტექტურული პროექტი

პროექტი
შავი ზღვის საერთაშორისო უნივერსიტეტი, თბილისი
ბიბლიოთეკა

ნახაზი
გენგეგმა

ნახაზის № რევიზია მასშტ.1:500 28.07.2012

საპროექტო ჯგუფი

კადირ კარაკოხი - ჯგუფის ხელმძღვანელი
აბდულა არაკანი - არქიტექტორი
ფეთი კიხილი - კონსულტანტი

ადგილობრივი კონსულტანტი:
შპს "არტსტუდიო პროექტი"

0709 თბილისი, გ. ტაბიძის ქ. 3/5.
ტელ/ფაქსი: (+995 32) 992640, 920607
www.artstudio.ge
E mail: artstudio_project@yahoo.com
info@artstudio.ge

იკრძალება პროექტის კოპირება ან შეცვლა. მისი სტრუქტურა წარმოადგენს არქიტექტურული პროექტის განუყოფელ ნაწილს. იკრძალება ნებისმიერი ცვლილების განხორციელება პროექტში ან სტრუქტურაში არქიტექტორის ნებართვის გარეშე №5846 კანონის შესაბამისად ხელოვნების ნამუშევრების შესახებ.

სტადია	ინდექსი	ფურც.
მუშა პროექტი		