სართულის გეგმა -9.65

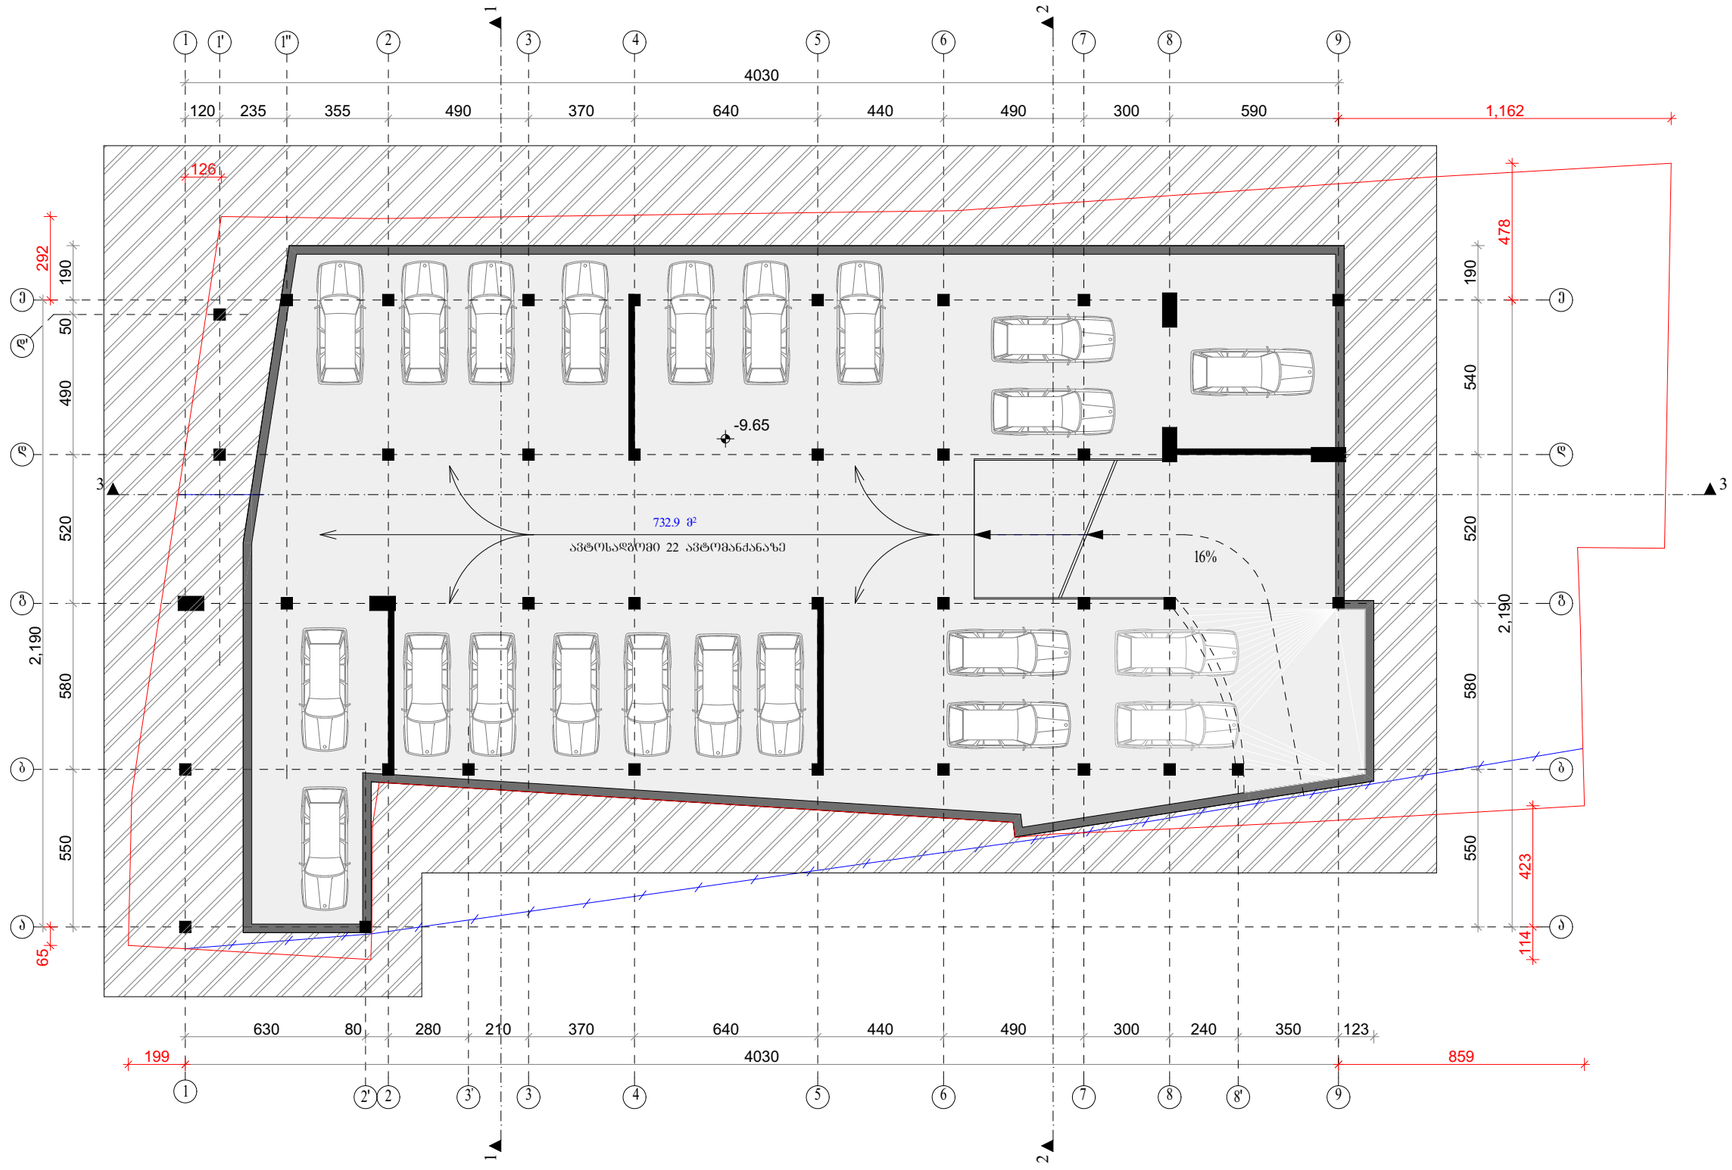

ექსპლიკაცია:

ავტოსაწყობი - 732.9 მ²

შპს "ბ ი გ ა"				
დირექტორი		ნ.ფიცხელაური	ქ. თბილისში უჩხუბიძის ქ. №12-16 მრავალბინიანი საცხოვრებელი სახლის პროექტი	
ავტორი		მ.ფიცხელაური		
შემსრულა		მ.ფიცხელაური		
			არქიტექტურული ნაწილი	
			სართულის გეგმა -9.65 ნიშნულზე	სტადია: პრ. ფურც.: ჯამ.: 1:200

სართულის გეგმა -6.35

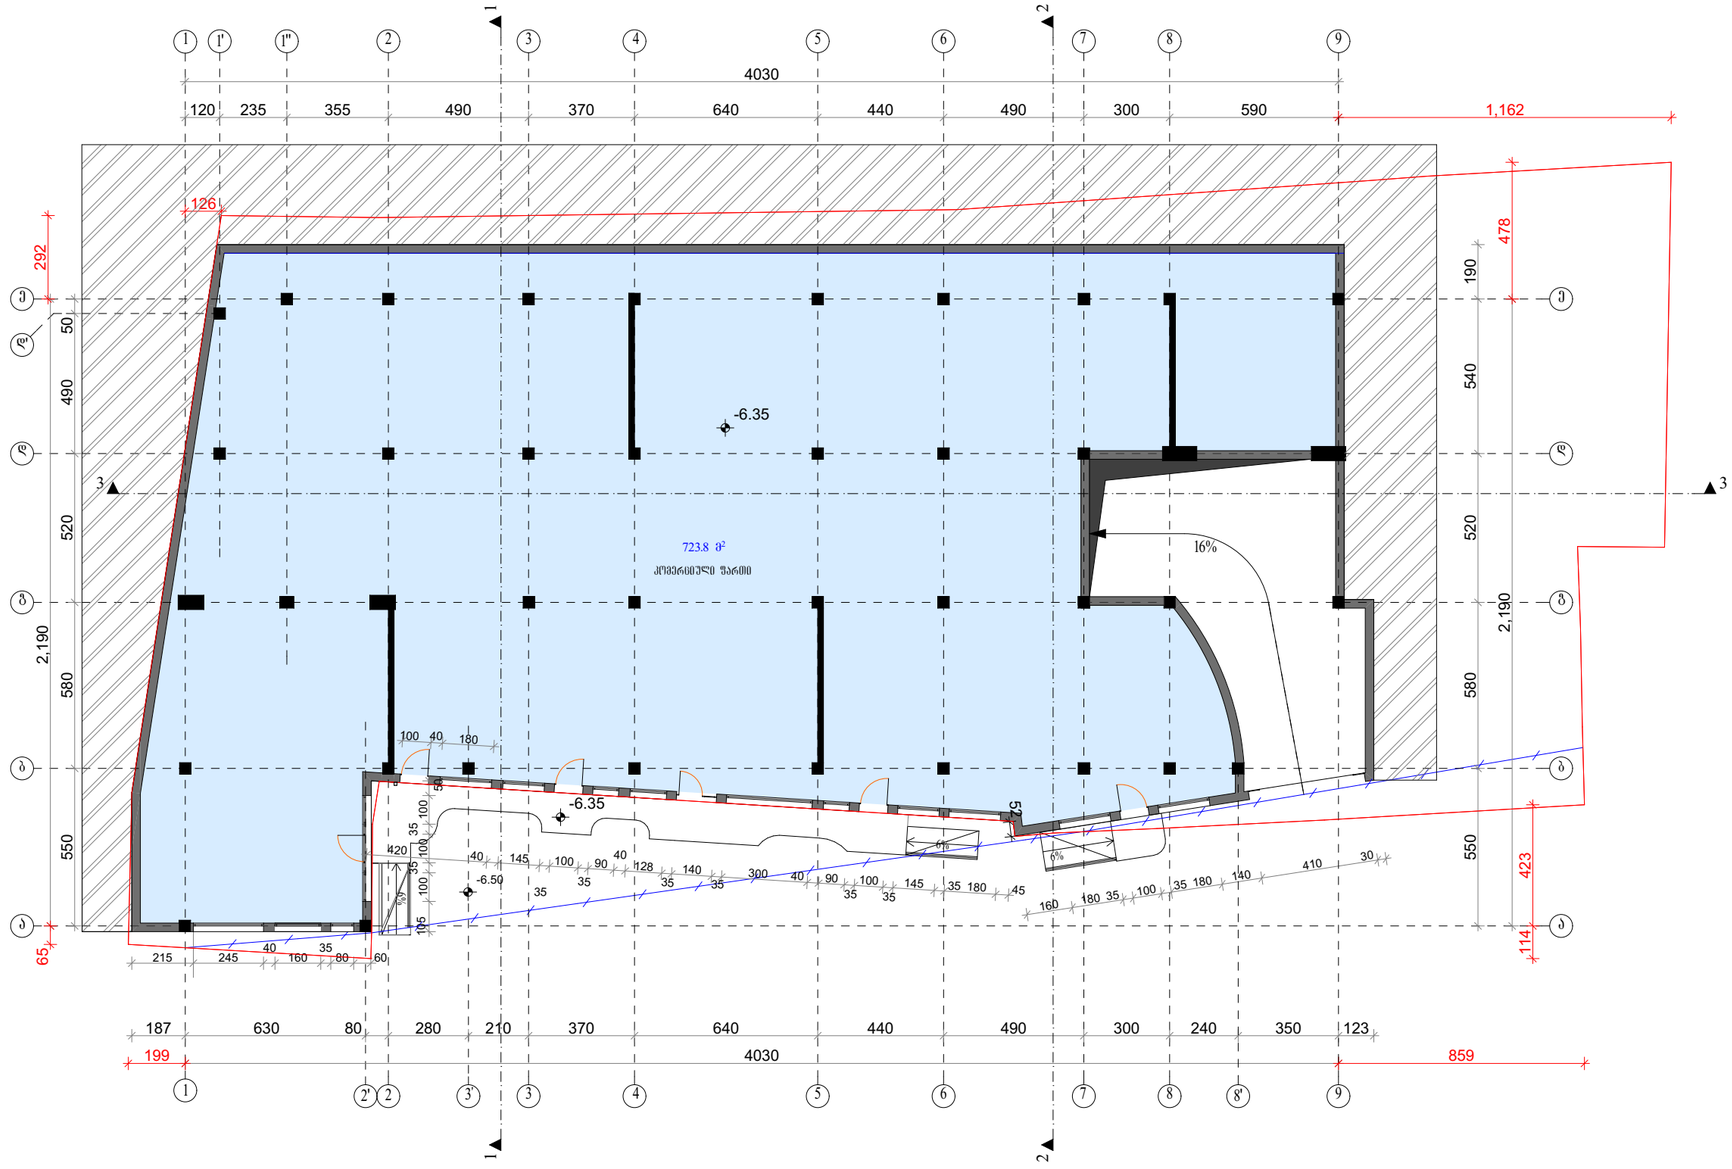

ექსპლიკაცია:

კომერციული ფართი - 723.8 მ²

შ.პ.ს. " ბ ი გ ა "			
დირექტორი		ნ.ფიცხელაური	ქ. თბილისში უჩხუბიძის ქ. №12-16 მრავალბინიანი საცხოვრებელი სახლის პროექტი
ავტორი		მ.ფიცხელაური	
შემსრულა		მ.ფიცხელაური	
			არქიტექტურული ნაწილი
			სართულის გეგმა -6.35 ნიშნულზე

სადმს	ფაზა	ფურცლ	ფურც.
არ.			1:200

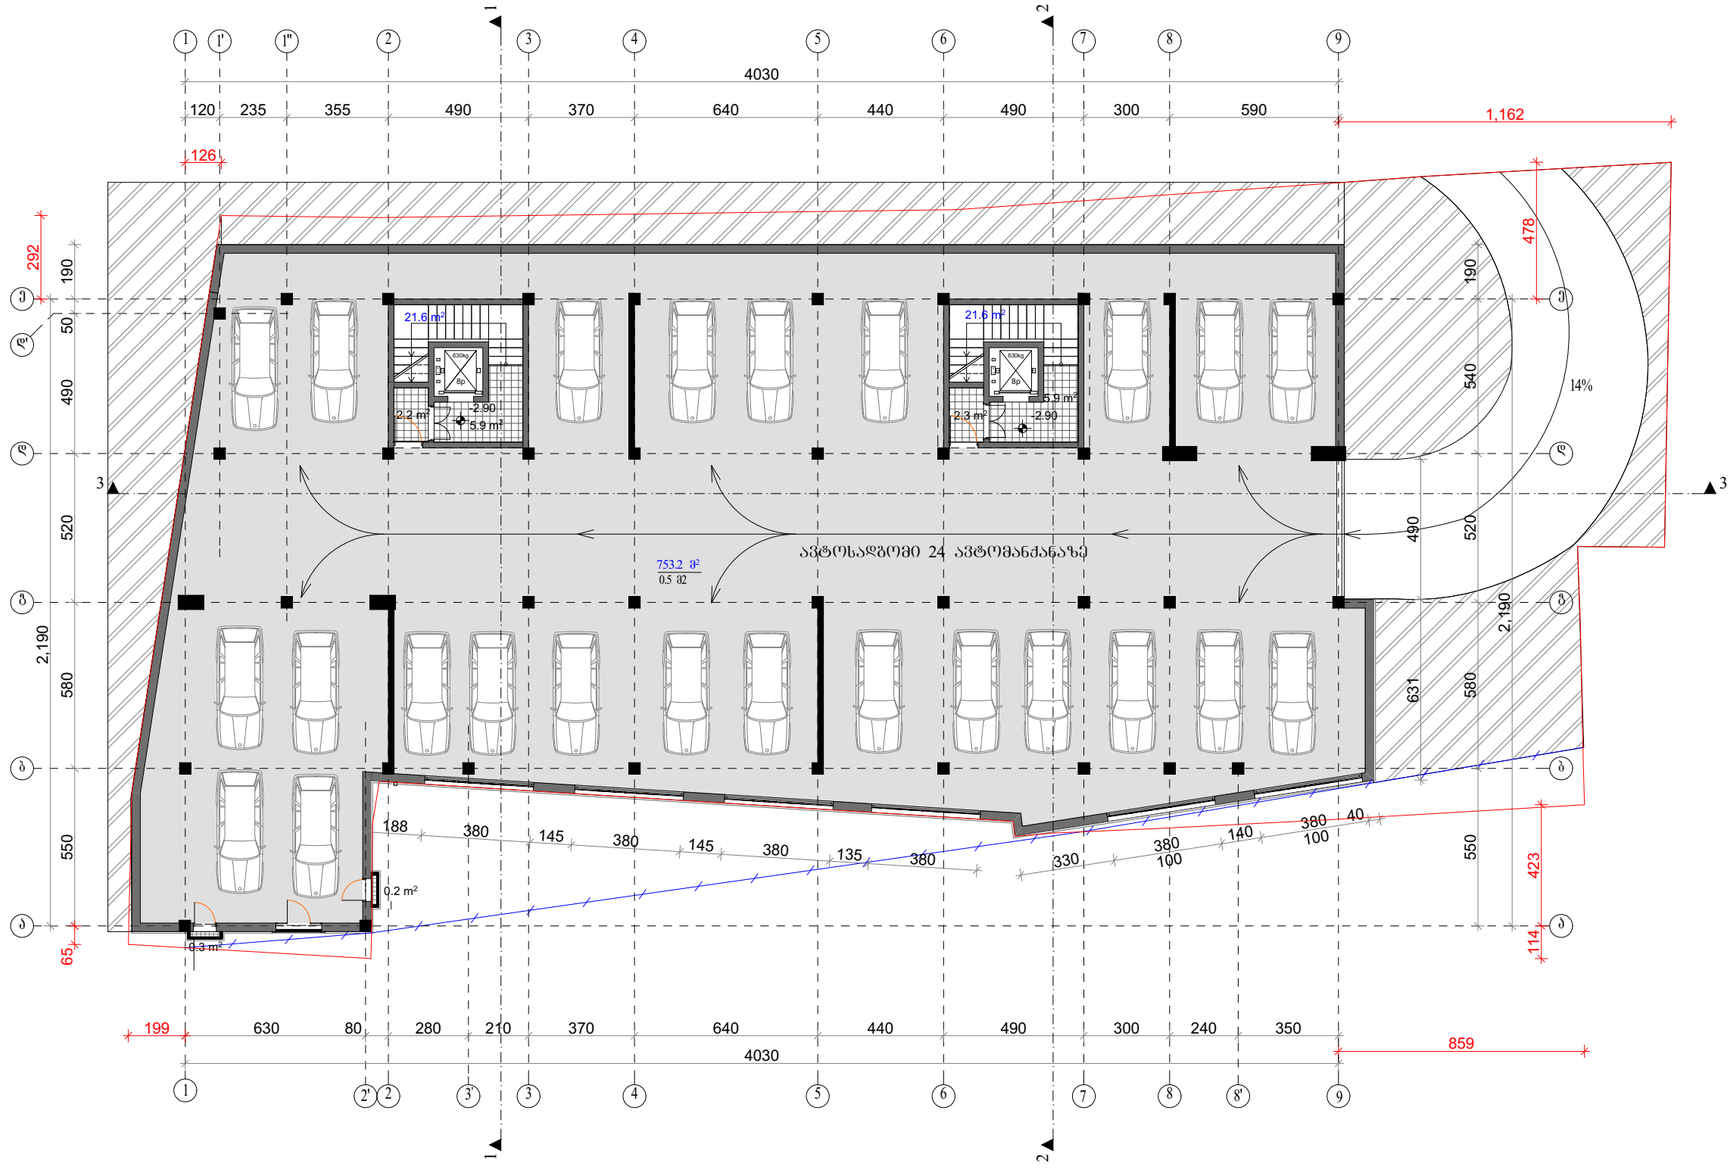

GSPublisherVersion 0.0.100.100

14%

5.9 m2

2.2 m2

5.9 m2
2.3 m2

550 580 520 540 190

120 235 355 490 370 640 440 490 300 590

550 580 520 490 50 190

2,190

2,190

630 80 280 210 370 640 440 490 300 240 350

1,162

631 490
330

380
100

140 380

100

40

188 380 145 380 145 380 135 380

4030

199

65

126

859

114 423

4030

478
292

-2.90 -2.90

753.2 m

2

21.6 m2

21.6 m2

8p

630kg

a

b

g

d

e

d'

b

g

d

e

1 2 3 4 5 6 7 8 9

1 2

8'

1' 3 4 5 6 7 8 9

a

ავტოსადგომი 24 ავტომანქანაზე

8p

630kg

სართულის გეგმა უ -2.90

1''

0.5 m2

ფურც.რ. მასშტ.

pr.

S.p.s. " b i g a "

სტადია

მ.ფიცხელაური

ფურც.

დირექტორი ნ.ფიცხელაური
ავტორი
შეასრულა

სართულის გეგმა -2.90 ნიშნულზე

1:200

არქიტექტურული ნაწილი

ექსპლიკაცია:

ავტოფარეხის ფართი - 753.2 მ

2

საზაფხულო ფართი - 0.5 მ

2

კიბის უჯრედისა და სადარბაზოს ფართი - 43.20 მ

2
მ.ფიცხელაური

2' 3'

1 1

2 2

3 3

ქ. თბილისში უ.ჩხეიძის ქ. #12-16
მრავალბინიანი საცხოვრებელი სახლის
პროექტი

0.3 m2

0.2 m2

1 სართულის გეგმა ±0.00

ექსპლიკაცია:

ბინების ფართი - 320.3 მ² (ფართი მოცემულია ბინების შიდა პერიმეტრზე ტიხრების ჩათვლით)

საგაფხულო ფართი - 85.1მ²

კომერციული ფართი- 262.2 მ²

კიბის უჯრედისა და სადარბაზოს ფართი - 81.90 მ²

გამბობის აბრეშგატი

კონდიციონერი

შ.პ.ს. " ბ ი გ ა "			
დირექტორი		ნ.ფიცხელაური	ქ. თბილისში უჩხუბის ქ. №12-16 მრავალბინიანი საცხოვრებელი სახლის პროექტი
ავტორი		მ.ფიცხელაური	
შესრულა		მ.ფიცხელაური	
			არქიტექტურული ნაწილი
			სართულის გეგმა ±0.00 ნიშნულზე

სადემ.	შპან.	შპარტ.	მასშტ.
პრ.			1:200

2 სართულის გეგმა +3.60

ექსპლიკაცია:

ბინების ფართი - 686.2 მ² (ფართი მოცემულია ბინების შიდა პერიმეტრზე ტიხრების ჩათვლით)

საგაფხულო ფართი - 52.7 მ²

კიბის უჯრედისა და სადარბაზოს ფართი - 58.90 მ²

შ.პ.ს. " ბ ი გ ა "				
დირექტორი		ნ.ფიცხელაური	ქ. ოზილისში უჩხუბიძის ქ. №12-16 მრავალბინიანი საცხოვრებელი სახლის პროექტი	
არქიტექტორი		მ.ფიცხელაური		
შესრულა		მ.ფიცხელაური		
			არქიტექტურული ნაწილი	
			სართულის გეგმა +3.60 ნიშნულზე	

სადემ.	შენიშ.	შეცვლილ.	ვადები.
პრ.			1:200

3 სართულის გეგმა +6.80

გამბობის აბრეშატი

კონდიციონერი

ექსპლიკაცია:

ბინების ფართი - 690.1 მ² (ფართი მოცემულია ბინების შიდა პერიმეტრზე ტიხრების ჩათვლით)

საგაფხულო ფართი - 52.7 მ²

კიბის უჯრედისა და სადარბაზოს ფართი - 58.90 მ²

შ.პ.ს. " ბ ი გ ა "				
ღირექტორი		ნ.ფიცხელაური	ქ. თბილისში უჩხუბიძის ქ. №12-16 მრავალბინიანი საცხოვრებელი სახლის პროექტი	
არქიტექტორი		მ.ფიცხელაური		
შესრულა		მ.ფიცხელაური		
			არქიტექტურული ნაწილი	
			სართულის გეგმა +6.80 ნიშნულზე	პრ. 1:200

4 სართულის გეგმა +10.00

გამბობის აგრეგატი

კონდიციონერი

ექსპლიკაცია:

ბინების ფართი - 693.1 მ² (ფართი მოცემულია ბინების შიდა პერიმეტრზე ტიხრების ჩათვლით)

საგაფხულო ფართი - 52.7 მ²

კიბის უჯრედისა და სადარბაზოს ფართი - 58.90 მ²

შ.პ.ს. " ბ ი გ ა "				
დირექტორი		ნ.ფიცხელაური	ქ. თბილისში უჯხეთის ქ. №12-16 მრავალბინიანი საცხოვრებელი სახლის პროექტი	
არქიტექტორი		მ.ფიცხელაური		
შესრულა		მ.ფიცხელაური		
			არქიტექტურული ნაწილი	
			სართულის გეგმა +10.00 ნიშნულზე	

სტადია	ფურც.	ფურცლ.	მასშტ.
პრ.			1:200

5 სართულის გეგმა ▾ +13.20

გამობრის აბრეშატი

კონდიციონერი

ექსპლიკაცია:

ბინების ფართი - 691.5 მ² (ფართი მოცემულია ბინების შიდა პერიმეტრზე ტიხრების ჩათვლით)

საგაუხულო ფართი - 54.9 მ²

კიბის უჯრედისა და სადარბაზოს ფართი - 58.50 მ²

შ.პ.ს. " ბ ი გ ა "			
დირექტორი		ნ.ფიცხელაური	ქ. თბილისში უჩხუბიძის ქ. №12-16 მრავალბინიანი საცხოვრებელი სახლის პროექტი
ავტორი		მ.ფიცხელაური	
შემსრულა		მ.ფიცხელაური	
			არქიტექტურული ნაწილი
			სართულის გეგმა +13.20 ნიშნულზე

სპეციალ.	შენიშვნა	შენიშვნა	განმეორ.
პრ.			1:200

6 სართულის გეგმა +16.40

გამბობის აბრეშგატი

კონდიციონერი

ექსპლიკაცია:

ბინების ფართი - 524.0 მ² (ფართი მოცემულია ბინების შიდა პერიმეტრზე ტიხრების ჩათვლით)

საგაფხულო ფართი - 207.7 მ²

კიბის უჯრედისა და სადარბაზოს ფართი - 56.80 მ²

შ.პ.ს. " ბ ი გ ა "			
დირექტორი		ნ.ფიცხელაური	ქ. თბილისში უჩხუბიძის ქ. №12-16 მრავალბინიანი საცხოვრებელი სახლის პროექტი
ავტორი		მ.ფიცხელაური	
შემსრულა		მ.ფიცხელაური	
			არქიტექტურული ნაწილი
			სართულის გეგმა +16.40 ნიშნულვე

სპეც.	შენ.	შენობ.	განშ.
არ.			1:200

7 სართულის გეგმა +19.60

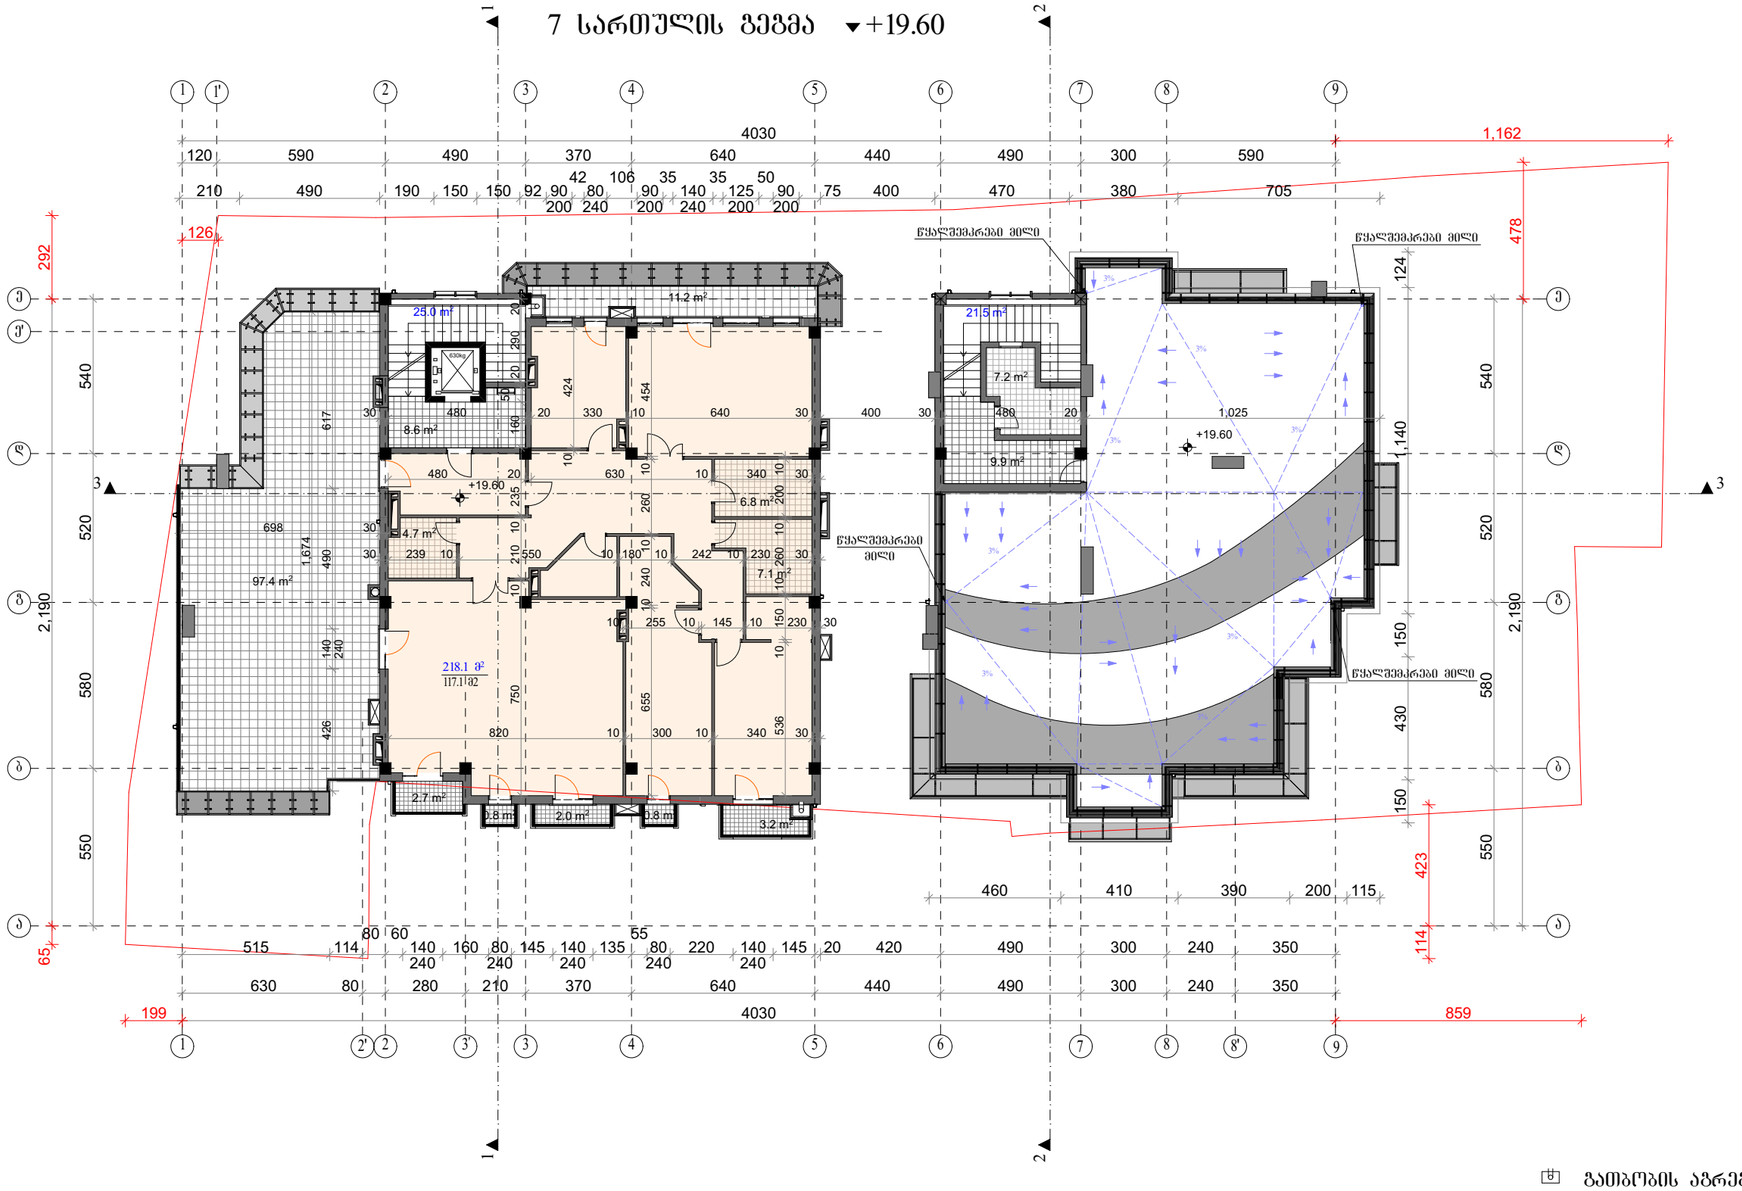

გამბობის აბრეშატი

კონდიციონერი

ექსპლიკაცია:

ბინების ფართი - 218.1 მ² (ფართი მოცემულია ბინების შიდა პერიმეტრზე ტიხრების ჩათვლით)

საგაუხულო ფართი - 117.1 მ²

კიბის უჯრედისა და სადარბაზოს ფართი - 46.50 მ²

სამანქანო - 7.20 მ²

შ.პ.ს. " ბ ი გ ა "				
დირექტორი		ნ.ფიცხელაური	ქ. თბილისში უჩხუბიძის ქ. №12-16 მრავალბინიანი საცხოვრებელი სახლის პროექტი	
ავტორი		მ.ფიცხელაური		
შესრულა		მ.ფიცხელაური		
			არქიტექტურული ნაწილი	სადემ. შენობ. შენობ. განშტ.
			სართულის გეგმა +19.60 ნიშნულზე	პრ. 1:200

სახურავის გეგმა +22.80

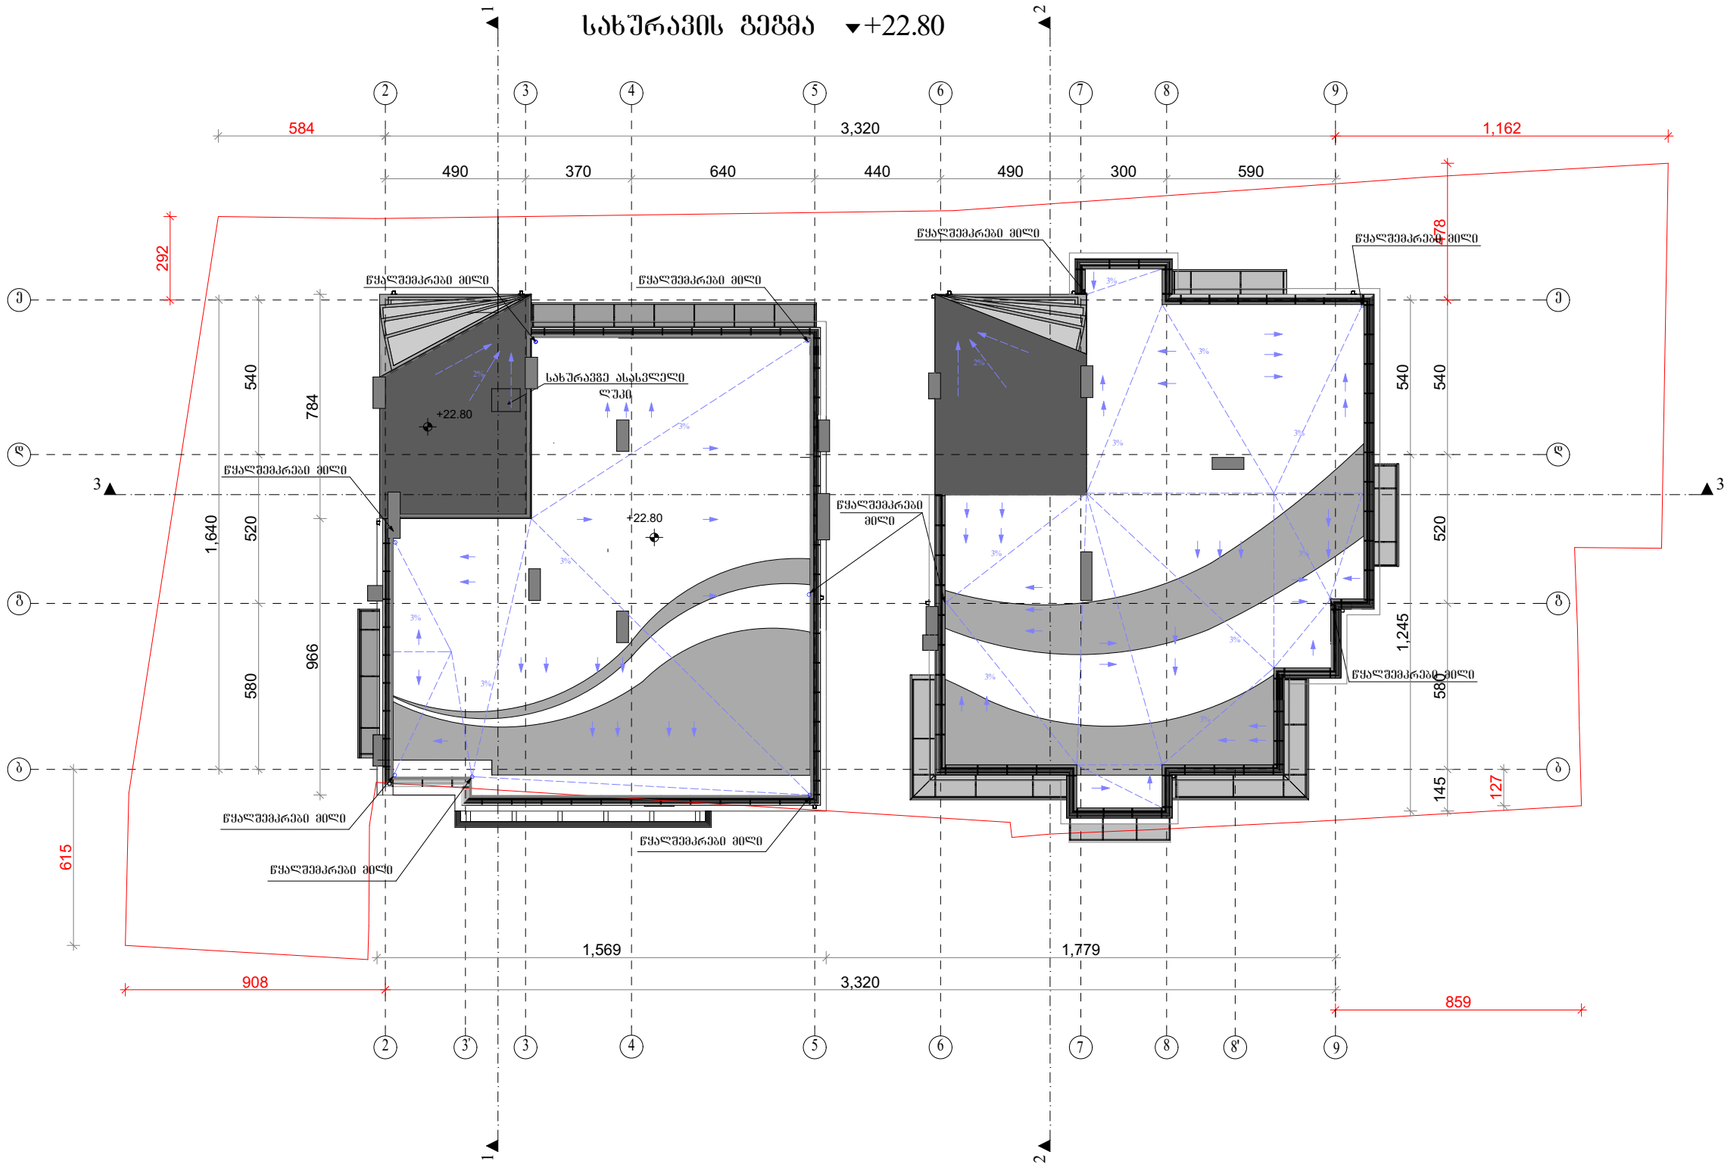

შპს "ბ ი გ ა"				
დირექტორი		ნ.ფიცხელაური	ქ. თბილისში უჩხუბიძის ქ. №12-16 მრავალბინიანი საცხოვრებელი სახლის პროექტი	
ავტორი		მ.ფიცხელაური		
შესრულა		მ.ფიცხელაური		
			არქიტექტურული ნაწილი	სპეც. ჯამი. შპრილ. მასშ.
			სახურავის გეგმა +22.80 ნიშნულზე	პრ. 1:200