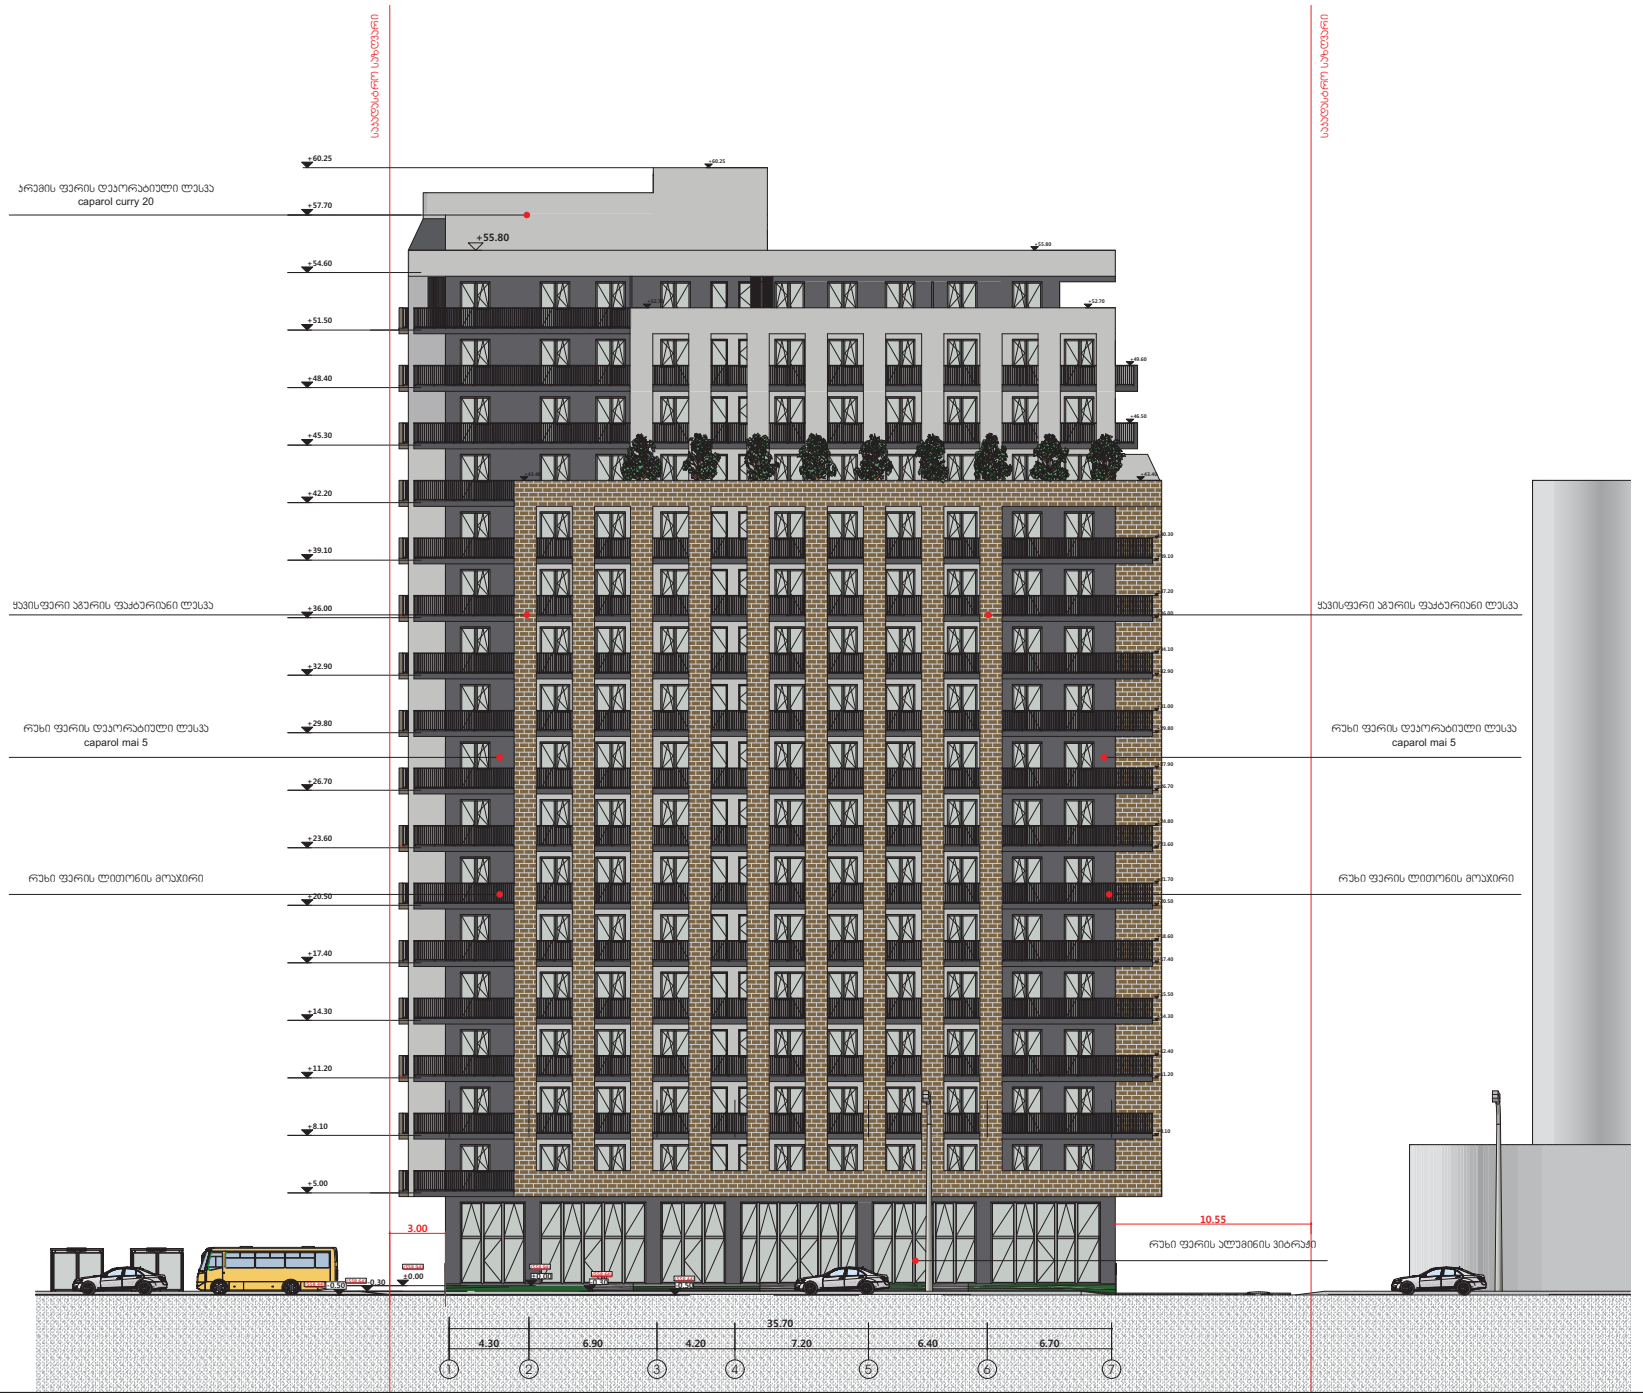

სიტუაციური სქემა KEY PLAN

პირობითი აღნიშვნები LEGEND

შენიშვნები NOTES

* ნახაზი შესრულებულია სანიმუშოდ.
* ნახაზზე მოცემული ზომები სავალდებულო.

დამკვეთი CLIENT

პროექტი PROJECT

მისამართი ADDRESS ქალაქ თბილისი, მუხიანის მე-13 მიკრორაიონის IV, მე-3, ბლოკის ქვაბულის მიმდებარედ. (ს).17.07.024.050)

თანამდებობა	გვარი	ხელმოწერა
მთ.არქიტექტორი	ს.ასანიძე	
დაკვეთა	ს.ასანიძე	
დაკვეთა	მ.დოლიძე	
კონსტრუქტორი	თ.მებუკარიძე	

არქიტექტურული განყოფილება ARCHITECTURE

ნახაზის DRWG.	გაცემის თარიღი DATE OF ISSUE	
ფასადი 1-7	მასშტაბი SCALE	1:200
	სტადია STAGE	
	ფორმატი PAPER SIZE	A-2
	ფაილის სახელი FILE NAME	
	გვერდების PAGES	

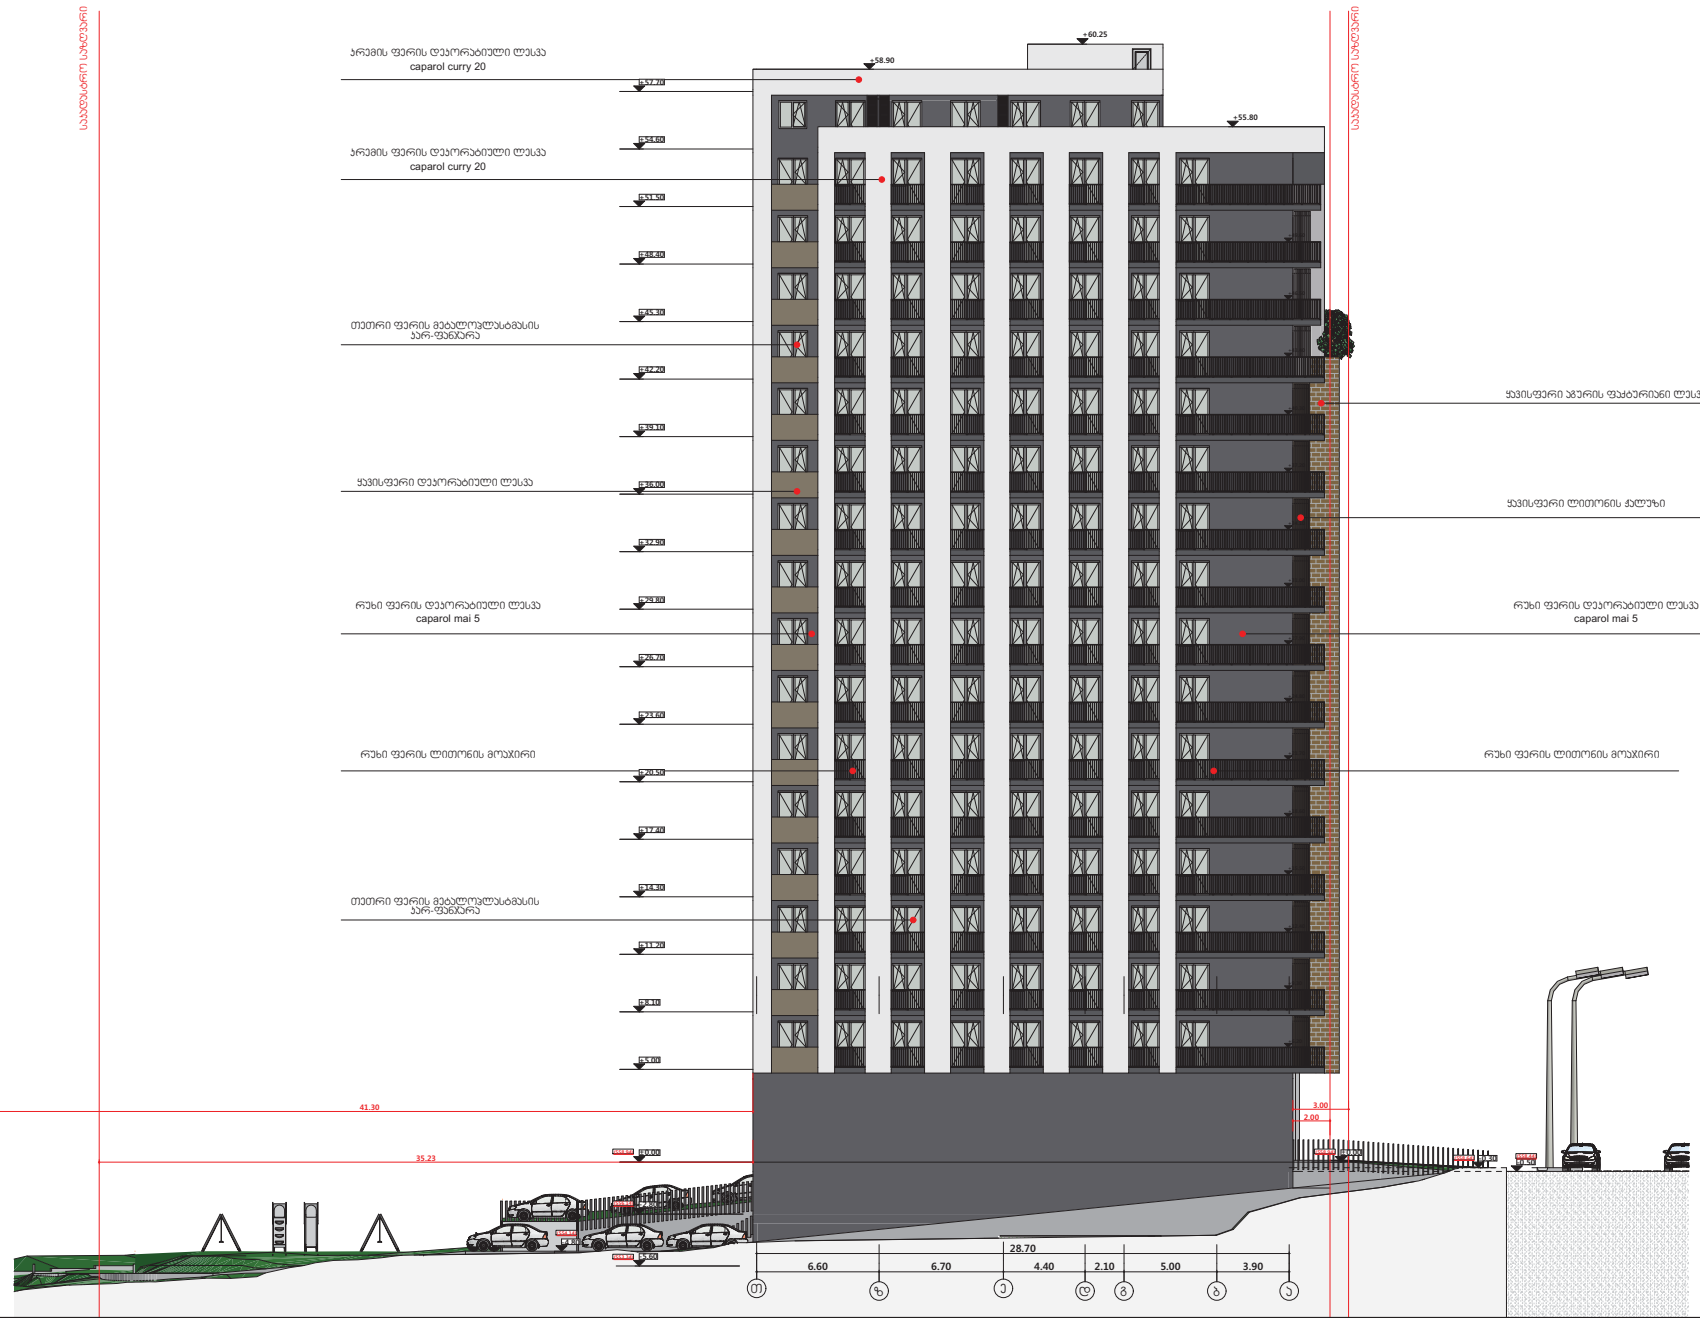

KEY PLAN

LEGEND

NOTES

* ნახაზი მასშტაბების საზღვრებში.
* ნახაზზე მოცემული არქიტექტურული ნიშნები

CLIENT

PROJECT

ADDRESS

თანამდებობა	გვარი	ხელმოწერა
მთ.არქიტექტორი	ს.ჯაფლიანი	
დეველოპერი	ს.ჯაფლიანი	
დეველოპერი	მ.დოლიძეშვილი	
კონსტრუქტორი	თ.მელაძარიან	

ARCHITECTURE

DRWG.	
DATE OF ISSUE	
SCALE	1:200
STAGE	
PAPER SIZE	A-2
FILE NAME	
PAGES	

ფასადი თ-ა

GSPublisherVersion 0.0.100.100

a b g d e z T

3.90 5.00 2.10 4.40 6.70 6.60

28.70

±0.00

+5.00

+8.10

+11.20

+14.30

+17.40

+20.50

+23.60

+26.70

+29.80

+32.90

+36.00

+39.10

+42.20

+45.30

+48.40

+51.50

+54.60

+57.70

3.00 54.60

41.30

+60.25

+58.90

+55.80

±0.00 -0.30 -0.50
რუხი ფერის დეკორატიული ლესვა

caparol mai 5
რუხი ფერის ლითონის მოაჯირი

თეთრი ფერის მეტალოპლასტმასის

კარ-ფანჯარა
თეთრი ფერის მეტალოპლასტმასის

კარ-ფანჯარა
ყავისფერი აგურის ფაქტურიანი ლესვა

თეთრი ფერის მეტალოპლასტმასის

კარ-ფანჯარა
რუხი ფერის ლითონის მოაჯირი

თეთრი ფერის მეტალოპლასტმასის

კარ-ფანჯარა
გათბობა-კონდიცირების შესაფუთი

ლითონის Jaluzi

რუხი ფერის დეკორატიული ლესვა

caparol mai 5
კრემის ფერის დეკორატიული ლესვა

caparol curry 20
კრემის ფერის დეკორატიული ლესვა

caparol curry 20

საკადასტრო საზღვარი

საკადასტრო საზღვარი

საკადასტრო საზღვარი

FILE NAME

ARCHITECTURE

სტადია

DRWG.

მასშტაბი
არქიტექტურული ნაწილი

PAPER SIZE

სიტუაციური სქემა

1:200

პროექტი

NOTES
KEY PLAN

SCALE

LEGEND

PROJECT

ფურცელი

ADDRESS

ქალაქი თბილისი, დასახლება ვაზისუბნის,

მიკრო/რაიონი IV,-ში, პატარიძის ქუჩის მიმდებარედ.

(01.17.07.024.050)

A-2

შენიშვნები

ნახაზი

DATE OF ISSUE

PAGES

დამკვეთი

ფაილის სახელი

ფორმატი

მისამართი

CLIENT

* ნახაზზე მოცემულია არქიტექტურული ნიშნულები

* ნახაზი შესრულებულია სანტიმეტრებში.

STAGE

პირობითი აღნიშვნები

თარიღი

ს.ავალიანი

შ.დათუნაშვილი

მთ.არქიტექტორი

გვარი

დაამუშავა

დაამუშავა

ხელმოწერა
ს.ავალიანი

კონსტრუქტორი

თანამდებობა

თ.მაცაბერიძე

ფასადი ა-თ

(558.94) (558.64) (558.44)

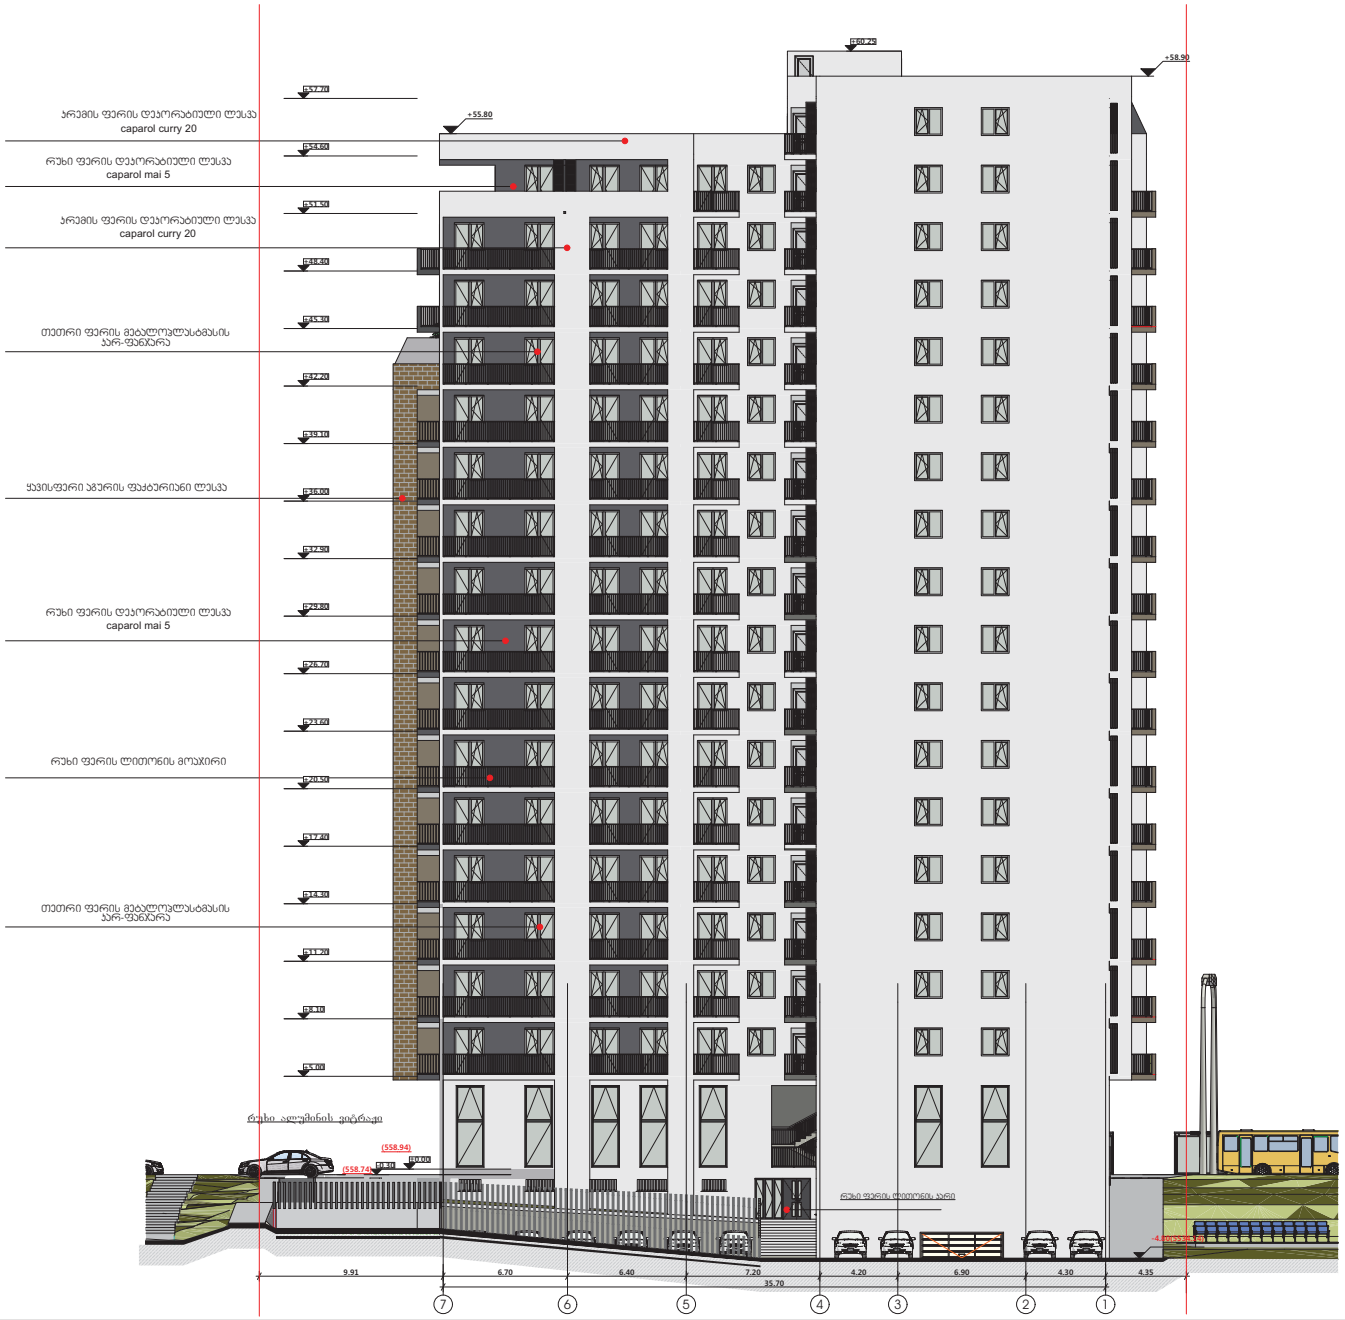

GSPublisherVersion 0.0.100.100

9.91 6.70 6.40 7.20 4.20 6.90 4.30 4.35

35.70

-4.80(5534.14)

+58.90

+55.80

+5.00

+8.10

+11.20

+14.30

+17.40

+20.50

+23.60

+26.70

+29.80

+32.90

+36.00

+39.10

+42.20

+45.30

+48.40

+51.50

+54.60

+57.70

±0.00 -0.30

+60.25

რუხი ალუმინის ვიტრაჟი

რუხი ფერის დეკორატიული ლესვა

caparol mai 5
რუხი ფერის ლითონის მოაჯირი

თეთრი ფერის მეტალოპლასტმასის

კარ-ფანჯარა
თეთრი ფერის მეტალოპლასტმასის

კარ-ფანჯარა
ყავისფერი აგურის ფაქტურიანი ლესვა

რუხი ფერის დეკორატიული ლესვა

caparol mai 5
კრემის ფერის დეკორატიული ლესვა

caparol curry 20
კრემის ფერის დეკორატიული ლესვა

caparol curry 20

(558.94)
(558.74)

7 6 5 4 3 2 1

FILE NAME

ARCHITECTURE

სტადია
DRWG.

კ2 კოეფიციენტის საანგარიშო

პოლიგონალური ხაზი(კროკი)

ჭრილის ხაზი

ღერძის ხაზი

მასშტაბი
არქიტექტურული ნაწილი

PAPER SIZE

სიტუაციური სქემა

განაშენიანების ინტენსივობის

კოეფიციენტი K2

1:200

პროექტი

NOTES
KEY PLAN

SCALE

პარკინგის ფართი 0.00 მ2

ტექნ.ეკონომიკური მაჩვენებლები

LEGEND

PROJECT

ფურცელი
ADDRESS

ქალაქი თბილისი, დასახლება ვაზისუბნის,

მიკრო/რაიონი IV,-ში, პატარიძის ქუჩის მიმდებარედ.

(01.17.07.024.050)

A-2

შენიშვნები

ნახაზი

DATE OF ISSUE

PAGES

ხის ტოპოგრაფიული

adgilmdebareoba

D-300 sm

დამკვეთი

ფაილის სახელი

ფორმატი

ავტოსადგომი 50 მანქანაზე

დახურული 24 მანქანაზე

ღია 26 მანქანაზე

მისამართი

CLIENT

* ნახაზზე მოცემულია არქიტექტურული ნიშნულები

* ნახაზი შესრულებულია სანტიმეტრებში.

STAGE

დამხმარე ფართი 0.00 მ2

პირობითი აღნიშვნები

საცხოვრებელი ფართი 539.2 მ2

საზაფხულო ფართი 50.9 მ2

სადარბაზოს და კიბის 103.8 მ2

უჯრედის ფართი

თარიღი

ს.ავალიანი

შ.დათუნაშვილი
მთ.არქიტექტორი

გვარი

დაამუშავა

დაამუშავა

ხელმოწერა
ს.ავალიანი

კონსტრუქტორი

თანამდებობა

თ.მაცაბერიძე

რუხი ფერის ლითონის კარი

ფასადი 7-1