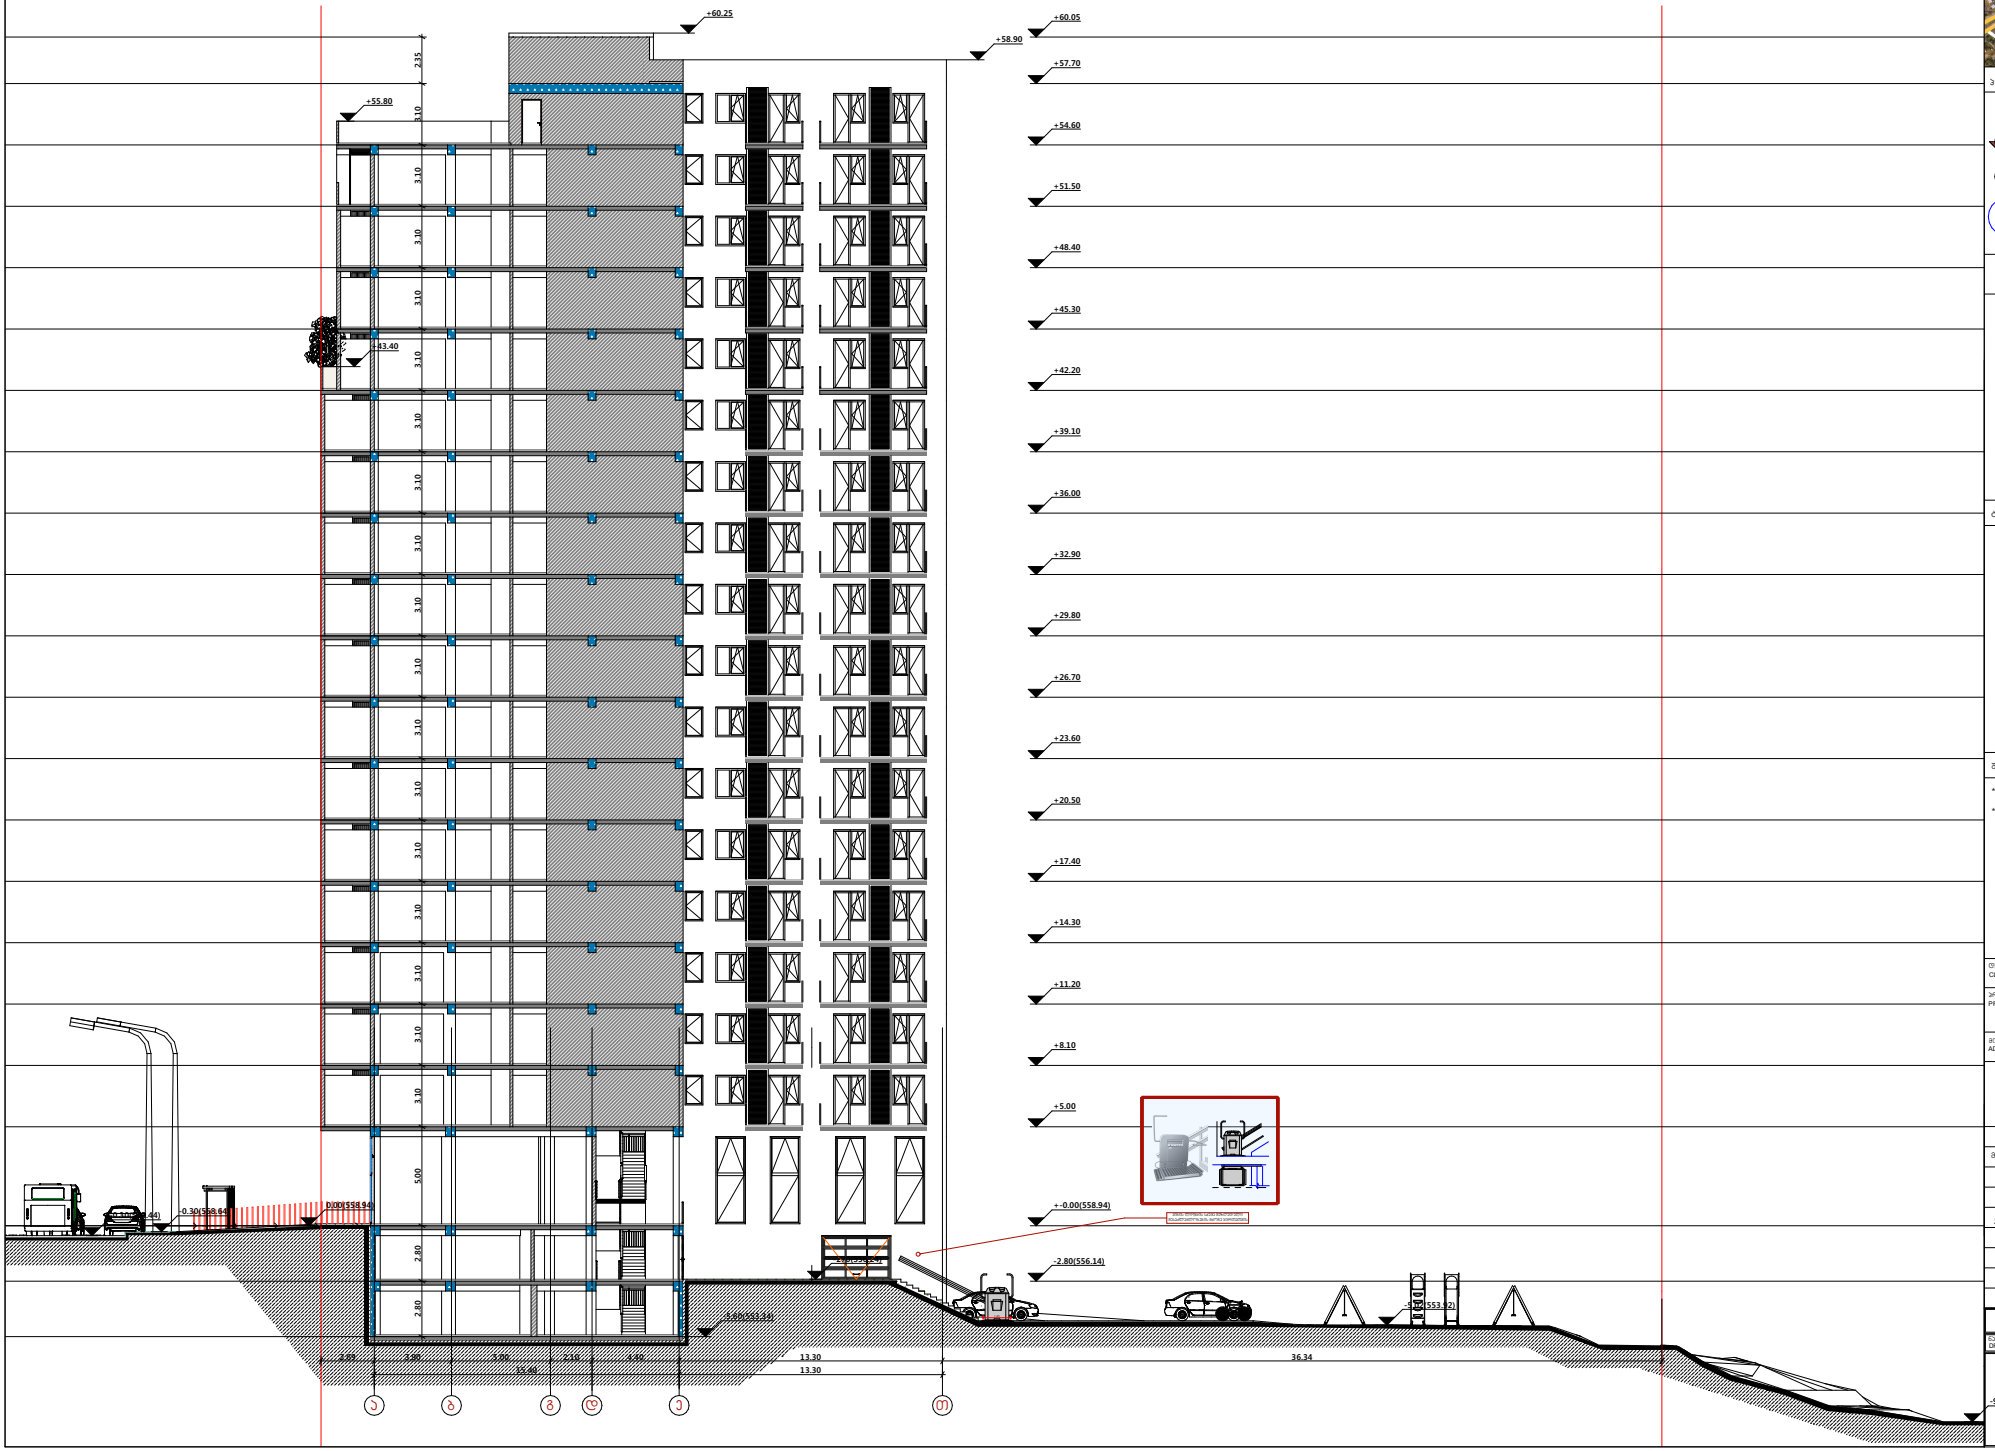

GSPublisherVersion GSPublisherVersion 001001000.0.100.100

z

2.69 3.90 5.00 2.10 4.40 13.30 36.34

15.40 13.30

-2.80(556.14)

+-0.00(558.94)

+5.00

+8.10

+11.20

+14.30

+17.40

+20.50

+23.60

+26.70

+29.80

+32.90

+36.00

+39.10

+42.20

+45.30

+48.40

+51.50

+54.60

+57.70

+60.05

- 5.60(553.34)

- 5.02(553.92)

- 270(556.24)

+55.80

+58.90

+60.25

+43.40

2.80 2.80 5.00 3.10 3.10 3.10 3.10 3.10 3.10 3.10 3.10 3.10 3.10 3.10 3.10 3.10 3.10 3.10 3.10 3.10 2.35

-0.30(558.64)

0.00(558.94)
-0.30(558.44)

ჭრილი 1-1

a b g d e T -9.90(549.04)
FILE NAME

ARCHITECTURE

სტადია

DRWG.

კ2 კოეფიციენტის საანგარიშო

პოლიგონალური ხაზი(კროკი)

ჭრილის ხაზი

ღერძის ხაზი

მასშტაბი

არქიტექტურული ნაწილი

PAPER SIZE

სიტუაციური სქემა

1:200

პროექტი

NOTES

KEY PLAN

SCALE

ტექნ.ეკონომიკური მაჩვენებლები

LEGEND

PROJECT

ფურცელი

ADDRESS

ქალაქი თბილისი, დასახლება ვაზისუბნის,
მიკრო/რაიონი IV,-ში, პატარიძის ქუჩის მიმდებარედ.
(01.17.07.024.050)

A-2

შენიშვნები

ნახაზი
DATE OF ISSUE

PAGES

ხის ტოპოგრაფიული
ადგილმდებარეობა
D-300 sm

დამკვეთი

ფაილის სახელი

ფორმატი

მისამართი

CLIENT

* ნახაზზე მოცემულია არქიტექტურული ნიშნულები

* ნახაზი შესრულებულია სანტიმეტრებში.

STAGE

პირობითი აღნიშვნები

თარიღი

ს.ავალიანი

შ.დათუნაშვილი

მთ.არქიტექტორი

გვარი

დაამუშავა

დაამუშავა

ხელმოწერა

ს.ავალიანი

კონსტრუქტორი

თანამდებობა

თ.მაცაბერიძე

1.40

კიბის ლიფტის სქემა შეზღუდული
შესაძლებლობების მქონე პირთათვის

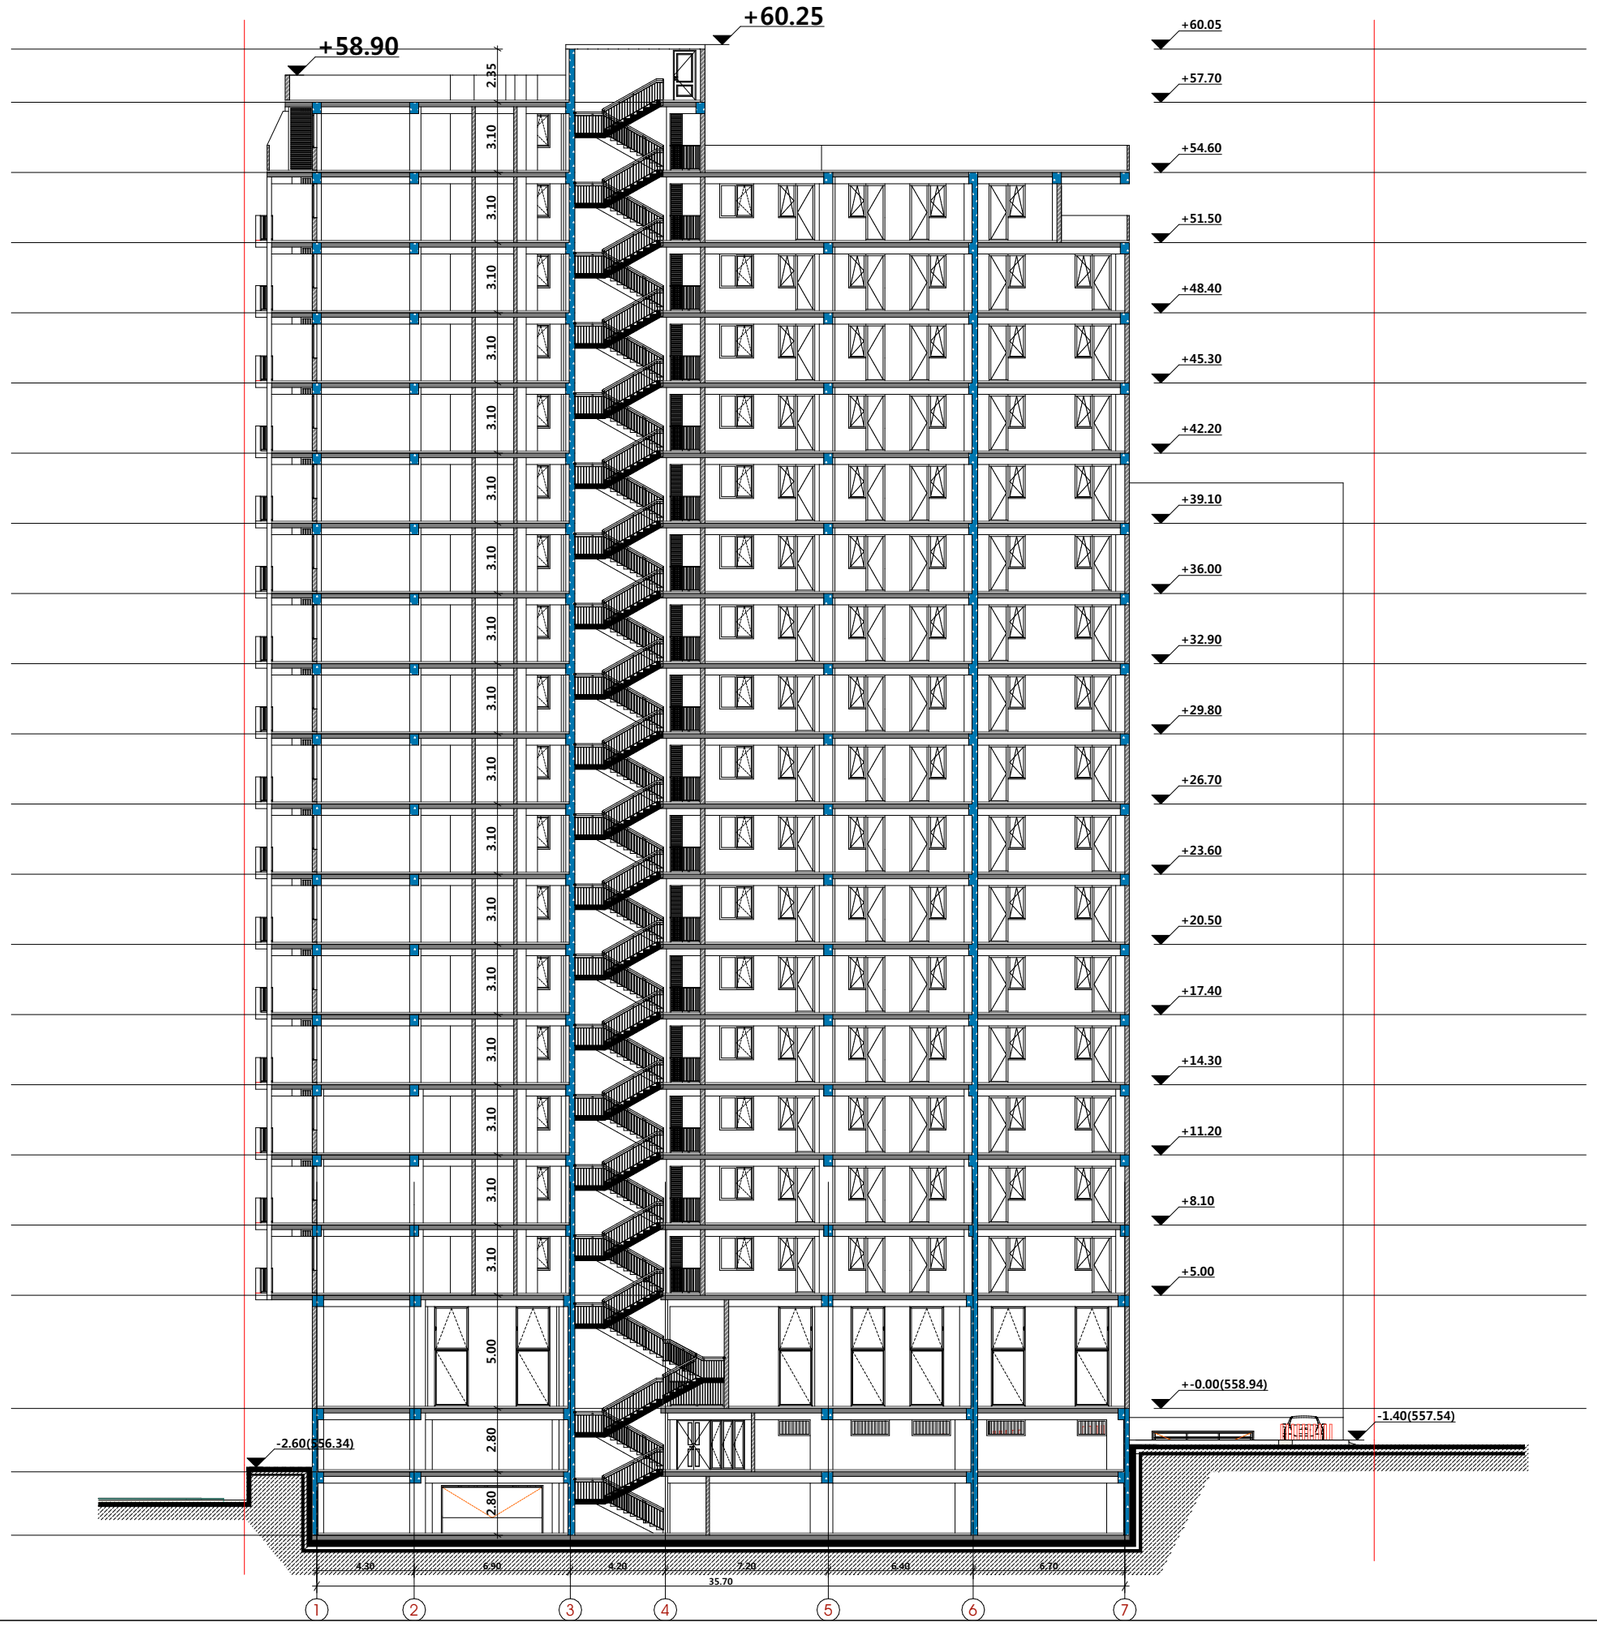

GSPublisherVersion PublsherVersion 0.0.100.100 0.100.100

1

2

3

4

5

6

7

+-

0

.00

(558

.94

)

+

5

.00

+

8

.10

+11

.20

+14

.30

+17

.40

+20

.50

+23

.60

+26

.70

+29

.80

+32

.90

+36

.00

+39

.10

+42

.20

+45

.30

+48

.40

+51

.50

+54

.60

+57

.70

+60

+60

.05

.25

+58

.90

-

1

.40

(557

.54

)

4

.30

6

.90

4

.20

7

.20

6

.40

6

.70

35

.70

2.80 2.80 5.00 3.10 3.10 3.10 3.10 3.10 3.10 3.10 3.10 3.10 3.10 3.10 3.10 3.10 3.10 3.10 3.10 3.10 2.35

-

2

.60

(556

.34

)

ჭრილი

2

-

2

FILE NAME

ARCHITECTURE

სტადია

DRWG. k

2 კოეფიციენტის საანგარიშო პოლიგონალური ხაზი

(კროკი

)

ჭრილის ხაზი

ღერძის ხაზი

მასშტაბი

არქიტექტურული ნაწილი

PAPER SIZE

სიტუაციური სქემა

განაშენიანების ინტენსივობის
კოეფიციენტი

K

2

1:200

პროექტი

NOTES

KEY PLAN

SCALE

პარკინგის ფართი

0.00

m

2

ტექნ.ეკონომიკური მაჩვენებლები

LEGEND

PROJECT

ფურცელი

ADDRESS

ქალაქი თბილისი

, დასახლება ვაზისუბნის

,

mikro

/რაიონი IV

,

- Si

, პატარიძის ქუჩის მიმდებარედ. (01.17.07.024.050) A-2

შენიშვნები

ნახაზი
DATE OF ISSUE

PAGES

ხის ტოპოგრაფიული

ადგილმდებარეობა D-300 სმ

დამკვეთი

ფაილის სახელი

ფორმატი

ავტოსადგომი 50 მანქანაზე
დახურული 24 მანქანაზე
ღია 26 მანქანაზე

მისამართი

CLIENT * ნახაზზე მოცემულია არქიტექტურული ნიშნულები * ნახაზი შესრულებულია სანტიმეტრებში.

STAGE

დამხმარე ფართი

0.00

m

2

პირობითი აღნიშვნები

საცხოვრებელი ფართი 539.2

m

2

საზაფხულო ფართი 50.9

m

2

სადარბაზოს და კიბის 103.8

m

2

უჯრედის ფართი

თარიღი ს.ავალიანი შ.დათუნაშვილი

მთ.არქიტექტორი

გვარი

დაამუშავა

დაამუშავა

ხელმოწერა

ს.ავალიანი

კონსტრუქტორი

თანამდებობა

თ.მაცაბერიძე