


ფორმატი PAPER SIZE	დაკვეთის № CONTRACT #	პროექტის № PROJECT #	ფაილის სახელი FILE NAME
A-3			

პირობითი აღნიშვნები LEGEND

შენიშვნები NOTES

სიტუაციური სქემა KEY PLAN

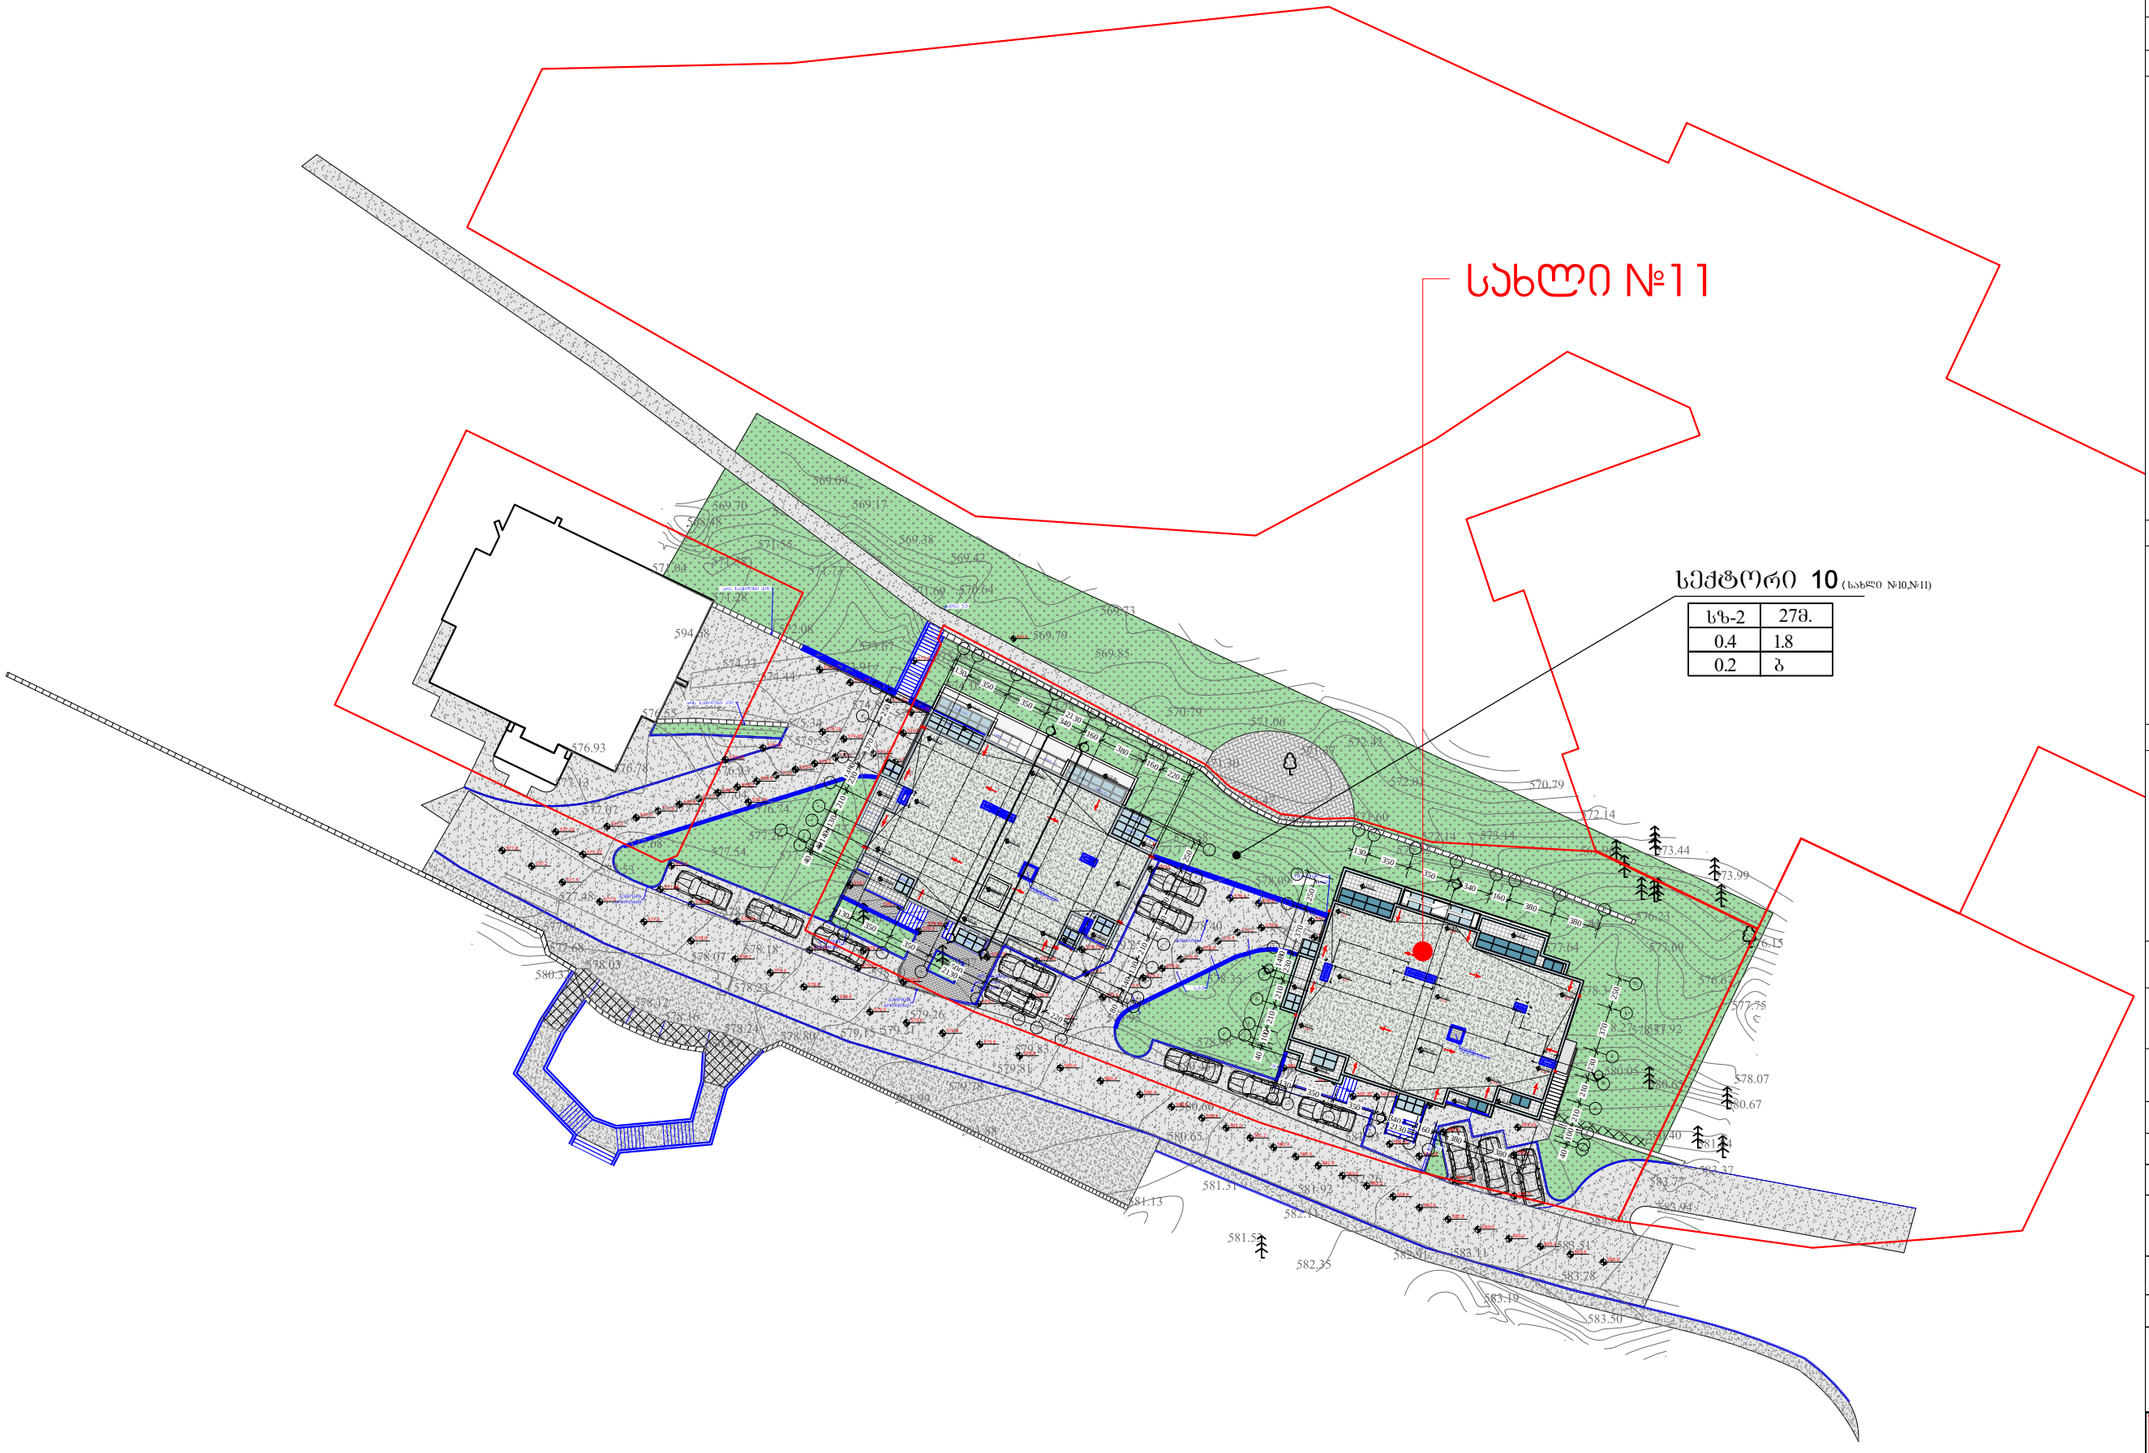

დამკვეთი CLIENT: შ.პ.ს. "MG. Capital"

პროექტი PROJECT: სახლი №10
პროექტის პორექტირება

მისამართი ADDRESS: ქ.თბილისი, ვაჟა-საბურთალოს რაიონი, ბაგების მიმდებარედ, წყნეთის გზატკეცილის სამხრეთით

თანამდებობა	გვარი	ხელმოწერა
დირექტორი	ი.სალვინი	
მთ.არქიტექტორი	გ. სულაბერიძე	
დამმუშავა	რ.ხეცურიანი	
	ო.თუხარელი	
პონსტრუქტორი	ს.პაპაშვილი	
შეამოწმა	რ.ხეცურიანი	

შ.პ.ს. "არხიტექტონიკ პროექტი"
0709 თბილისი, გ. ტაბიძის ქ. 3/5,
ტელ/ფაქსი: (+995 32) 996640, 920607
www.artstudio.ge
E mail: artstudio_project@yahoo.com
info@artstudio.ge

არქიტექტურული ნაწილი ARCHITECTURE

მასშტაბი SCALE	500	თარიღი DATE OF ISSUE	12/10/2015


ნახაზი DRWG.

გენგეგმა

პორექტირება REVISIONS

№	პორექტ. REV.	თარიღი DATE
1		
2		
3		
4		
5		
6		

სტადია STAGE	ინდექსი INDEX	ფურც. PAGES
მუშა პროექტი		

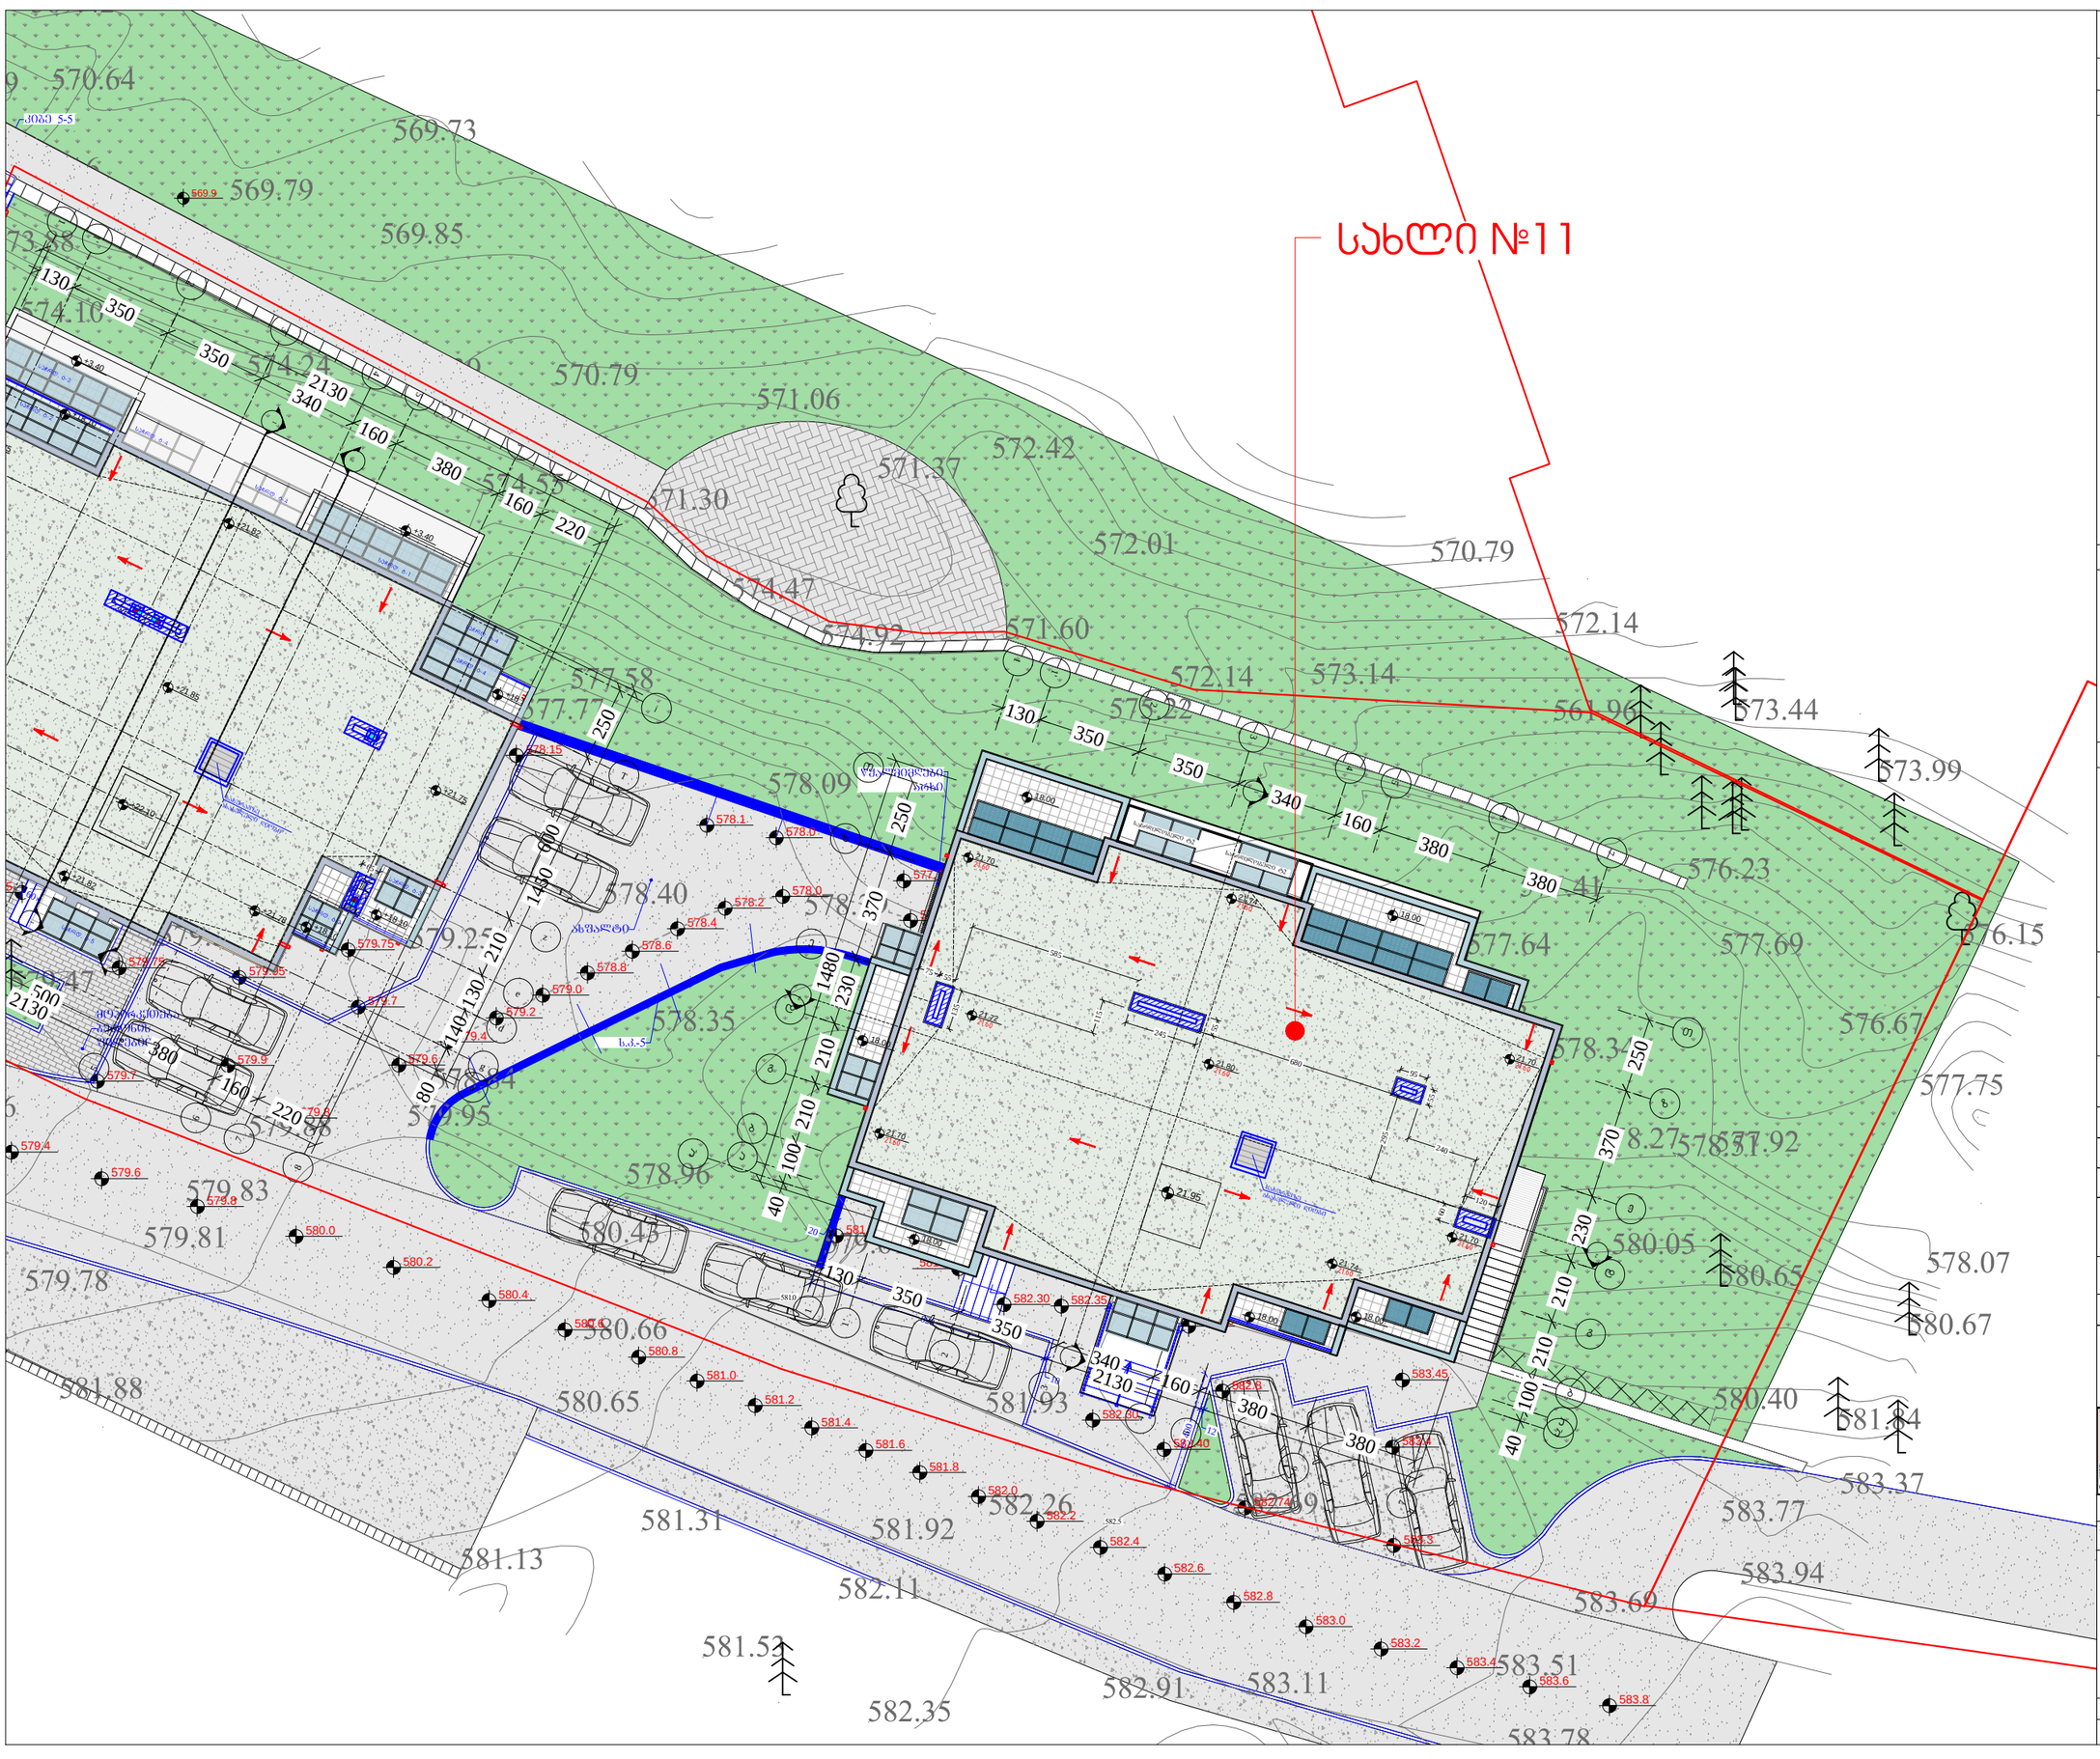
სახლი №11
ზუსტად 5-5
569.73
569.79
569.85
570.64
570.79
571.06
571.37
572.42
571.30
572.01
574.47
574.92
571.60
572.14
573.14
572.14
573.44
573.99
576.23
577.64
577.69
576.15
578.34
577.75
577.92
578.07
580.05
580.65
580.67
580.40
581.84
583.37
583.77
583.94
583.69
583.51
583.11
582.91
582.35
581.53
581.13
581.92
582.26
581.31
581.88
580.65
580.66
581.93
579.78
579.81
579.83
579.95
578.96
578.35
578.40
578.37
577.58
577.77
578.09
574.24
574.55
574.10
573.88
570.64
130
350
350
2130
340
160
380
160
220
250
600
1450
210
130
140
80
500
2130
380
160
220
1480
230
210
210
100
40
130
350
350
340
2130
160
380
380
250
370
230
210
210
100
40
ბაზალტი
ბეტონის ბორდიური
ასფალტბეტონის საფარი
ბეტონის ბორდიური
ბეტონის ბორდიური
ბეტონის ბორდიური